




Station m : 2355    Dato : 11-05-0118	Vandløbsnavn : Aagaard
Rør (udløb)	Strækningversion : tfh1
Udløb Rør Ø60	
Regulativinformation: Anlæg 1 : 1 Bundbredde m : 1    Bundkote m : 21,84	Rør bundkote m : 21,86    Rørdiameter m : 0,60

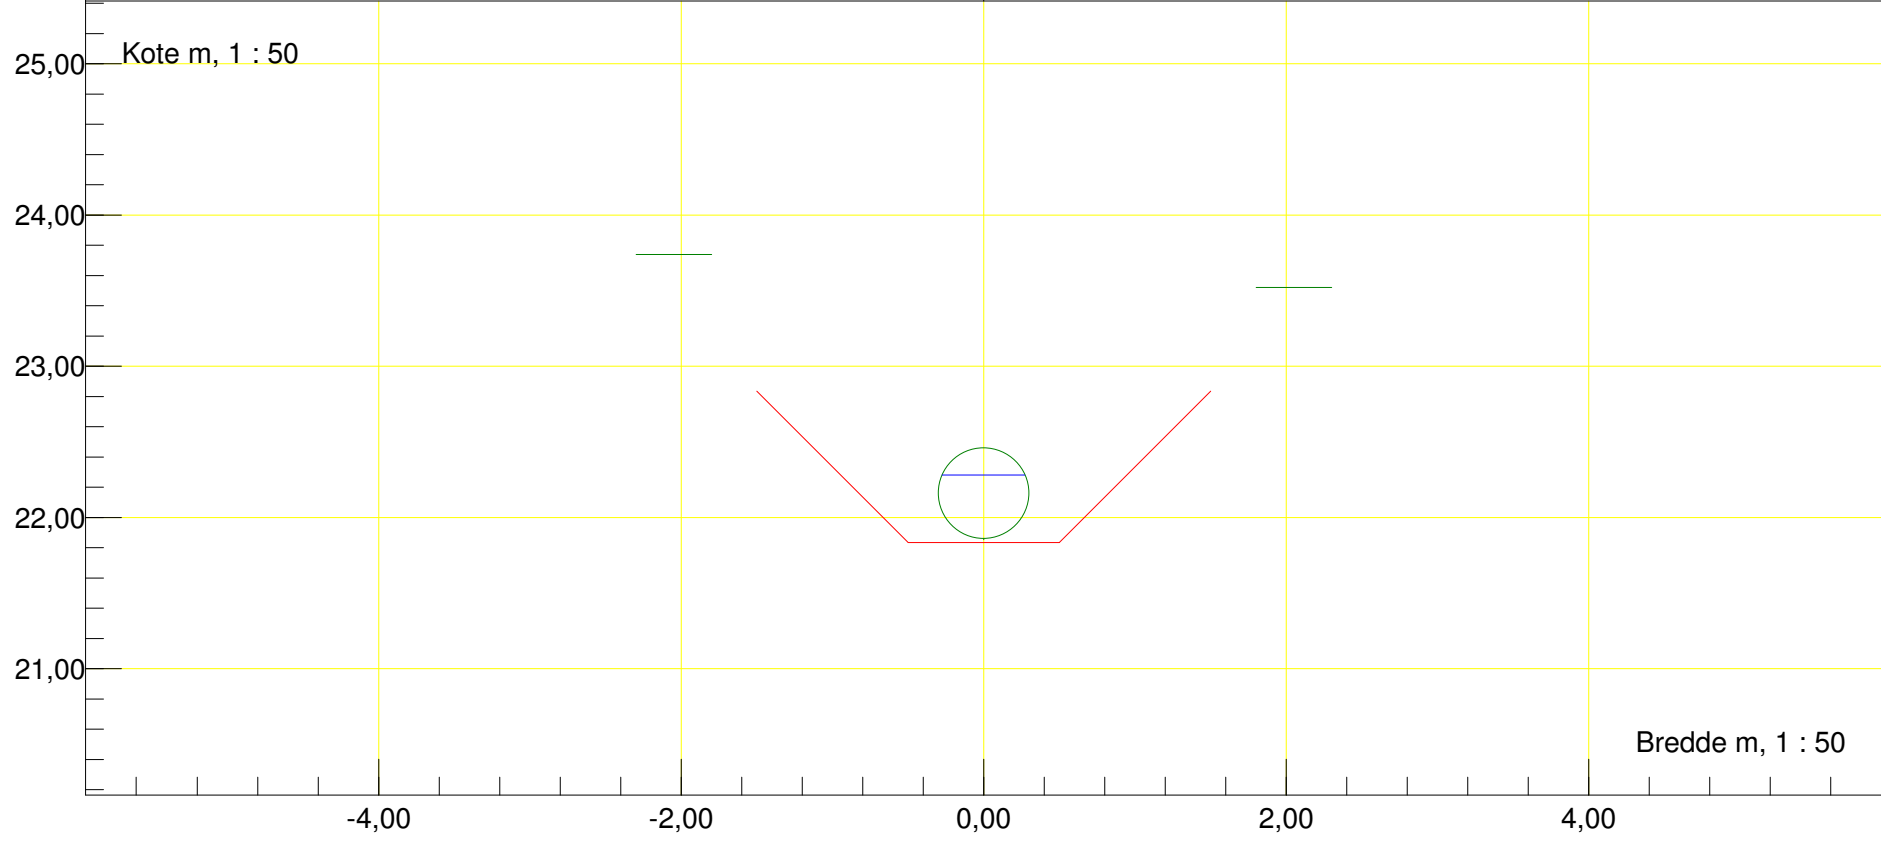


Station m : 2391	Dato : 11-05-0118	Vandløbsnavn : Aagaard
Profil		Strækingsversion : tfh1
Regulativinformation: Anlæg 1 : 1		
Bundbredde m : 0,6 Bundkote m : 21,91		

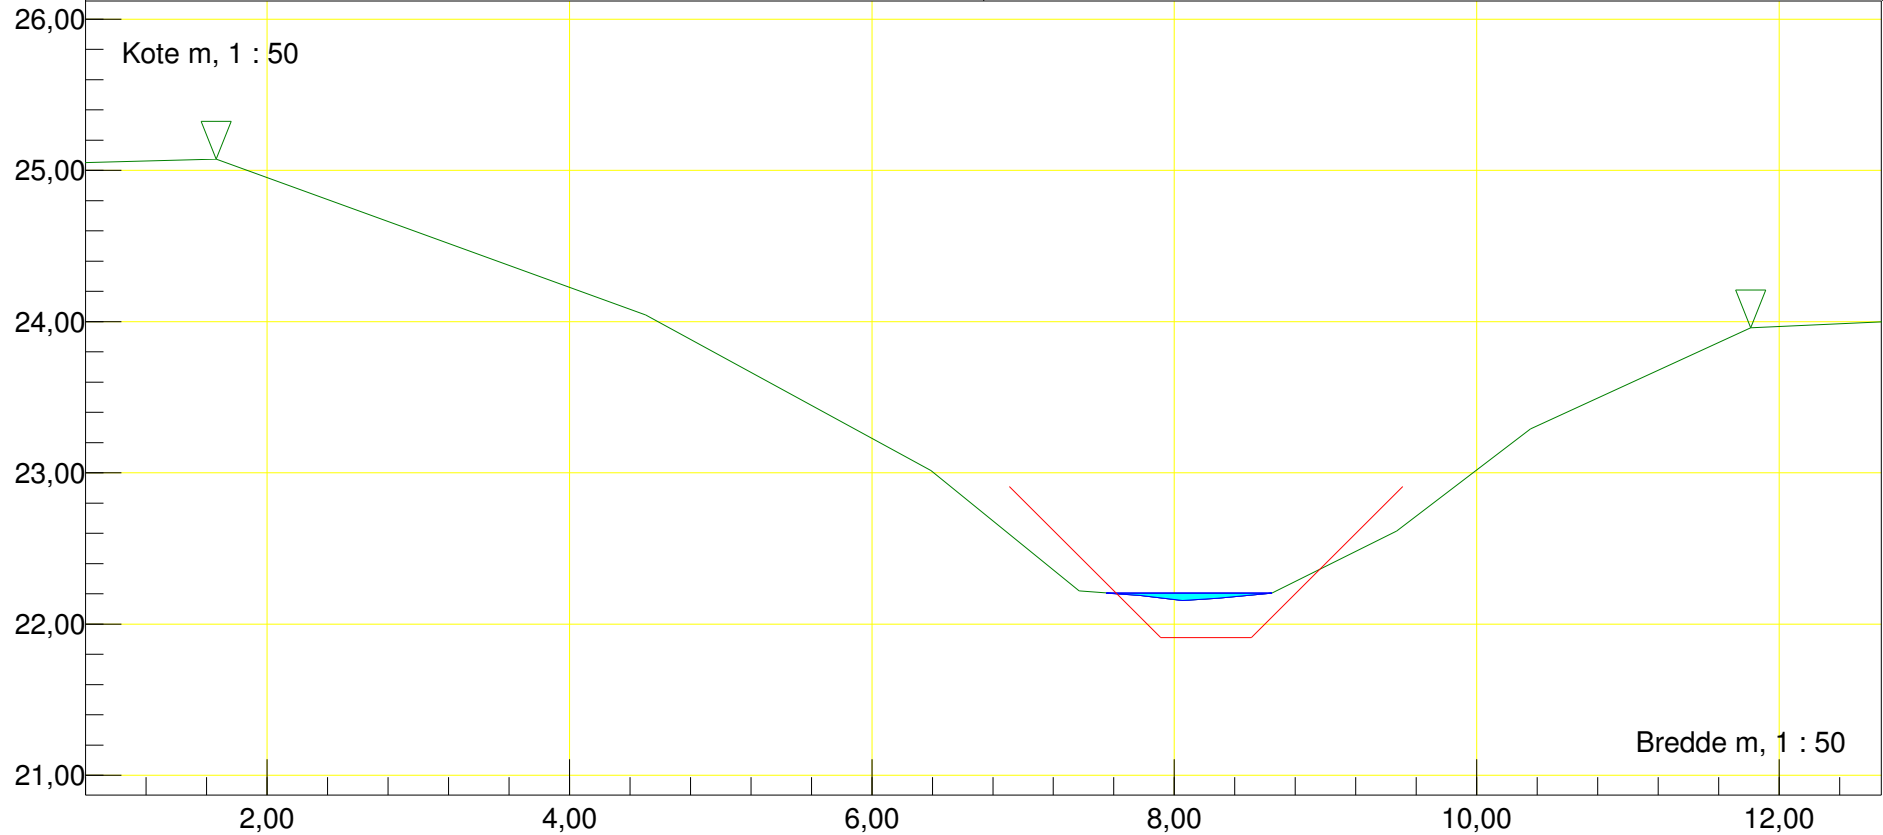


Station m : 2484,45 Dato : 11-05-0118	Vandløbsnavn : Aagaard
Profil	Strækingsversion : tfh1
Regulativinformation: Anlæg 1 : 1	
Bundbredde m : 0,6 Bundkote m : 21,72	

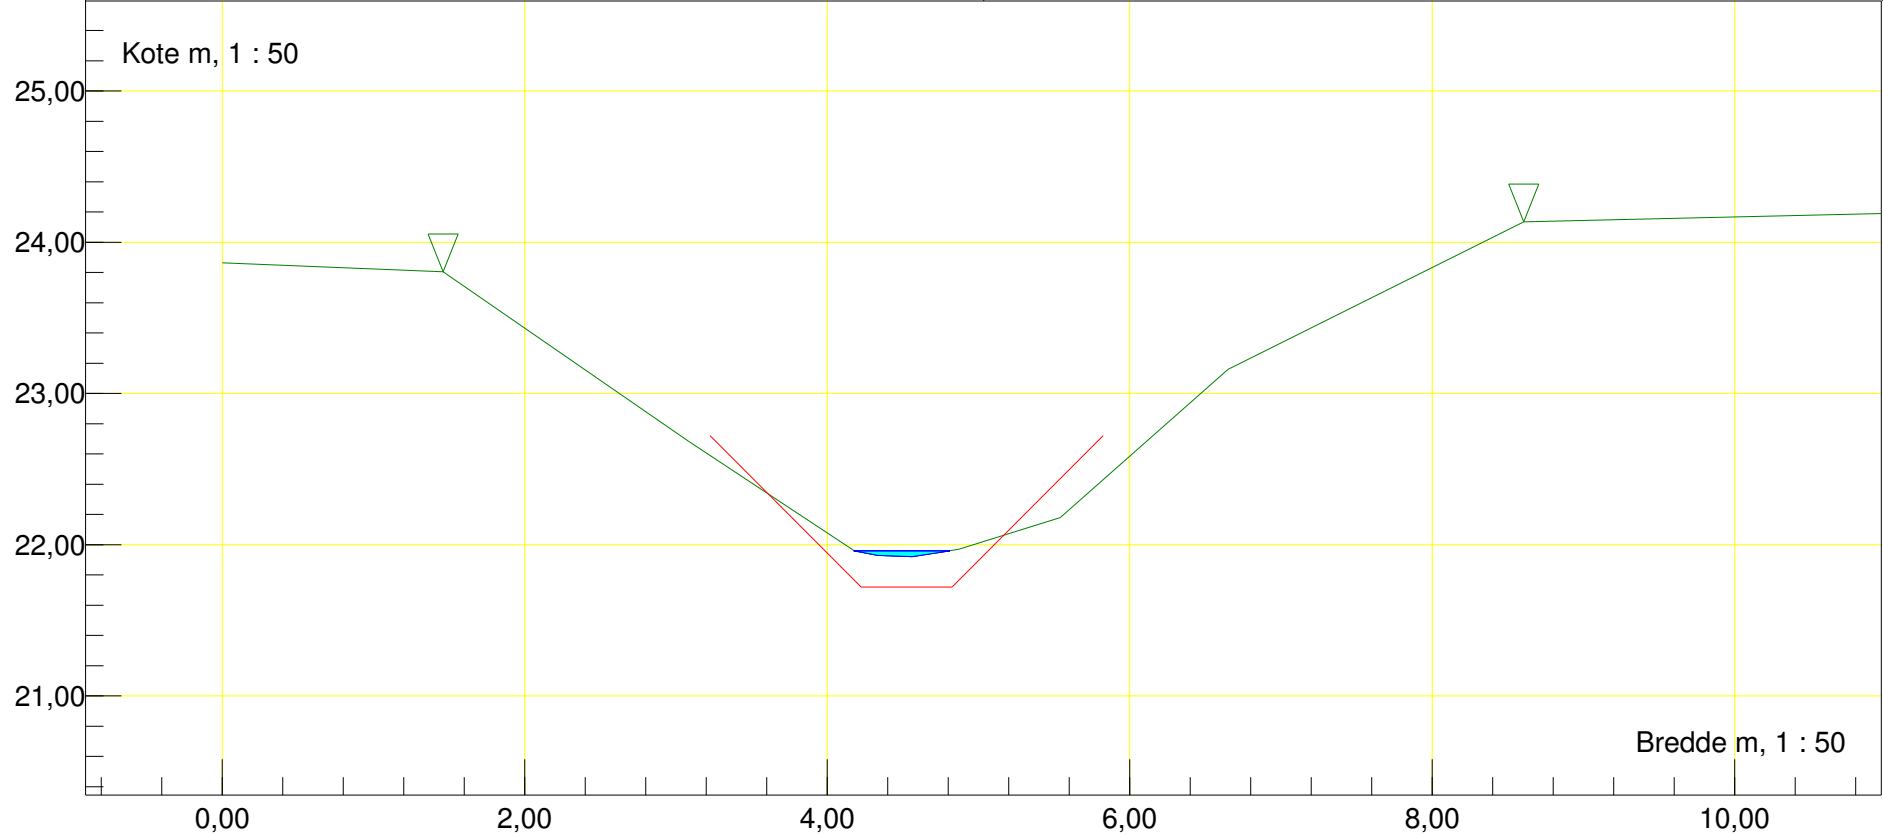


Station m : 2494	Dato : 11-05-0118	Vandløbsnavn : Aagaard
Rør (indløb)		Strækningversion : tfh1
Indløb Rør Ø80		
Regulativinformation: Anlæg 1 : 0,01		Rør bundkote m : 21,60 Rørdiameter m : 0,80
Bundbredde m : 0,8	Bundkote m : 21,7	

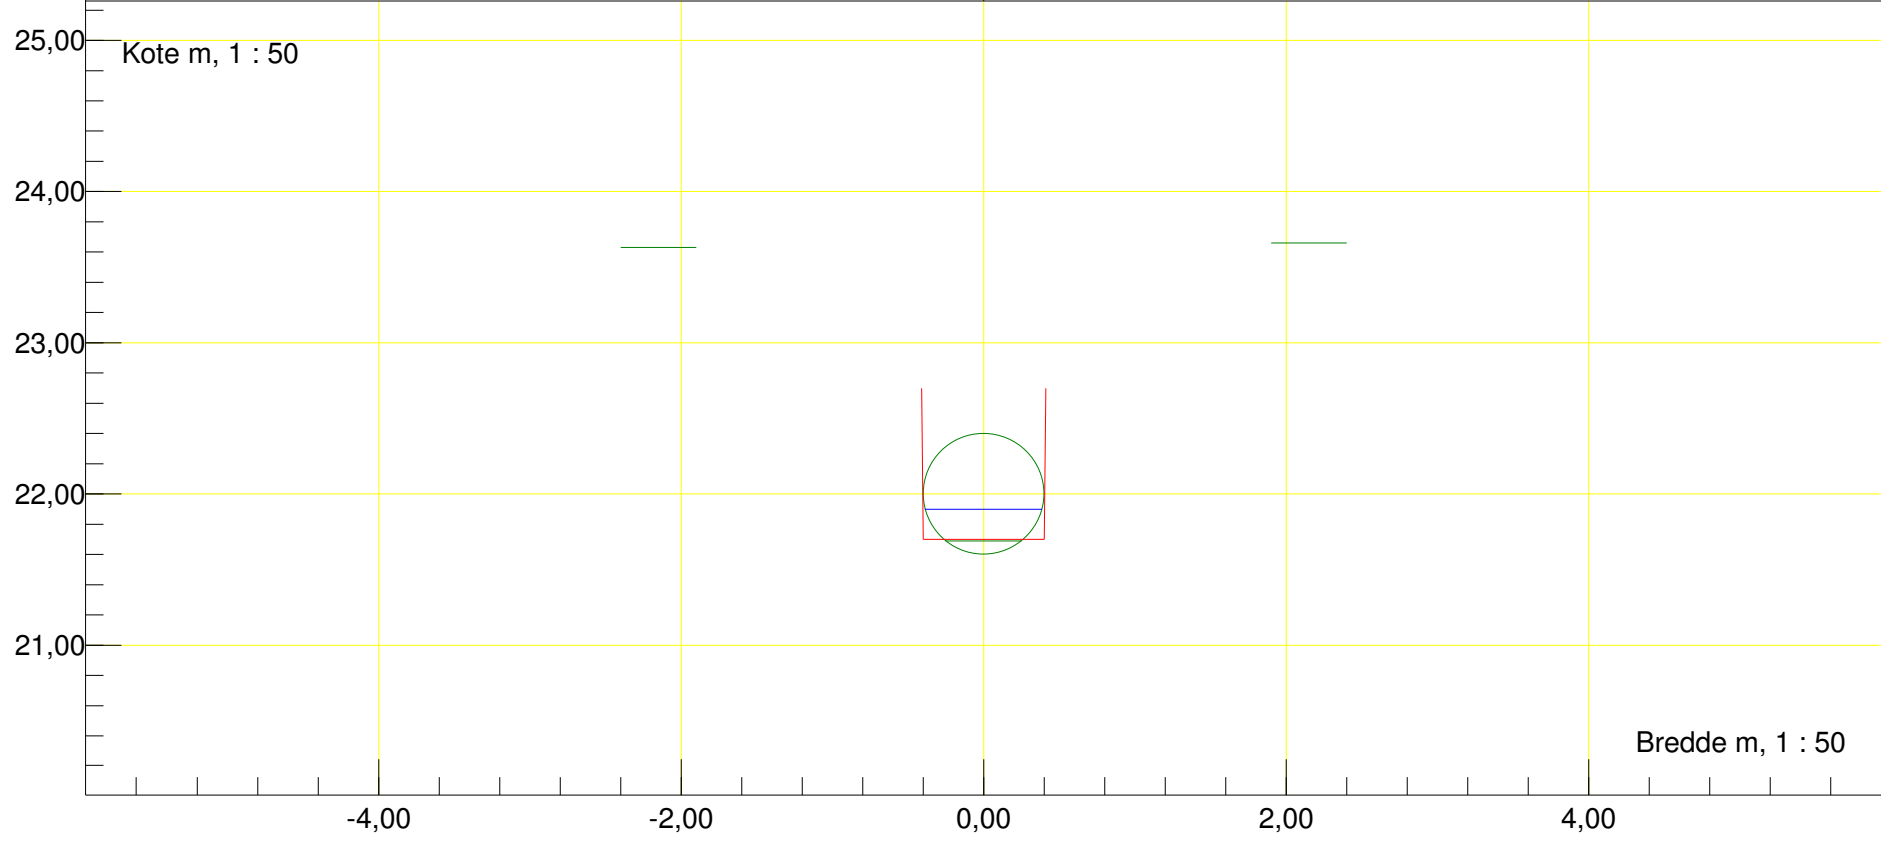


Station m : 2500,6 Dato : 11-05-0118	Vandløbsnavn : Aagaard
Rør (udløb)	Strækningversion : tfh1
Udløb Rør Ø80	
Regulativinformation: Anlæg 1 : 0,01 Bundbredde m : 0,8 Bundkote m : 21,7	Rør bundkote m : 21,30 Rørdiameter m : 0,80

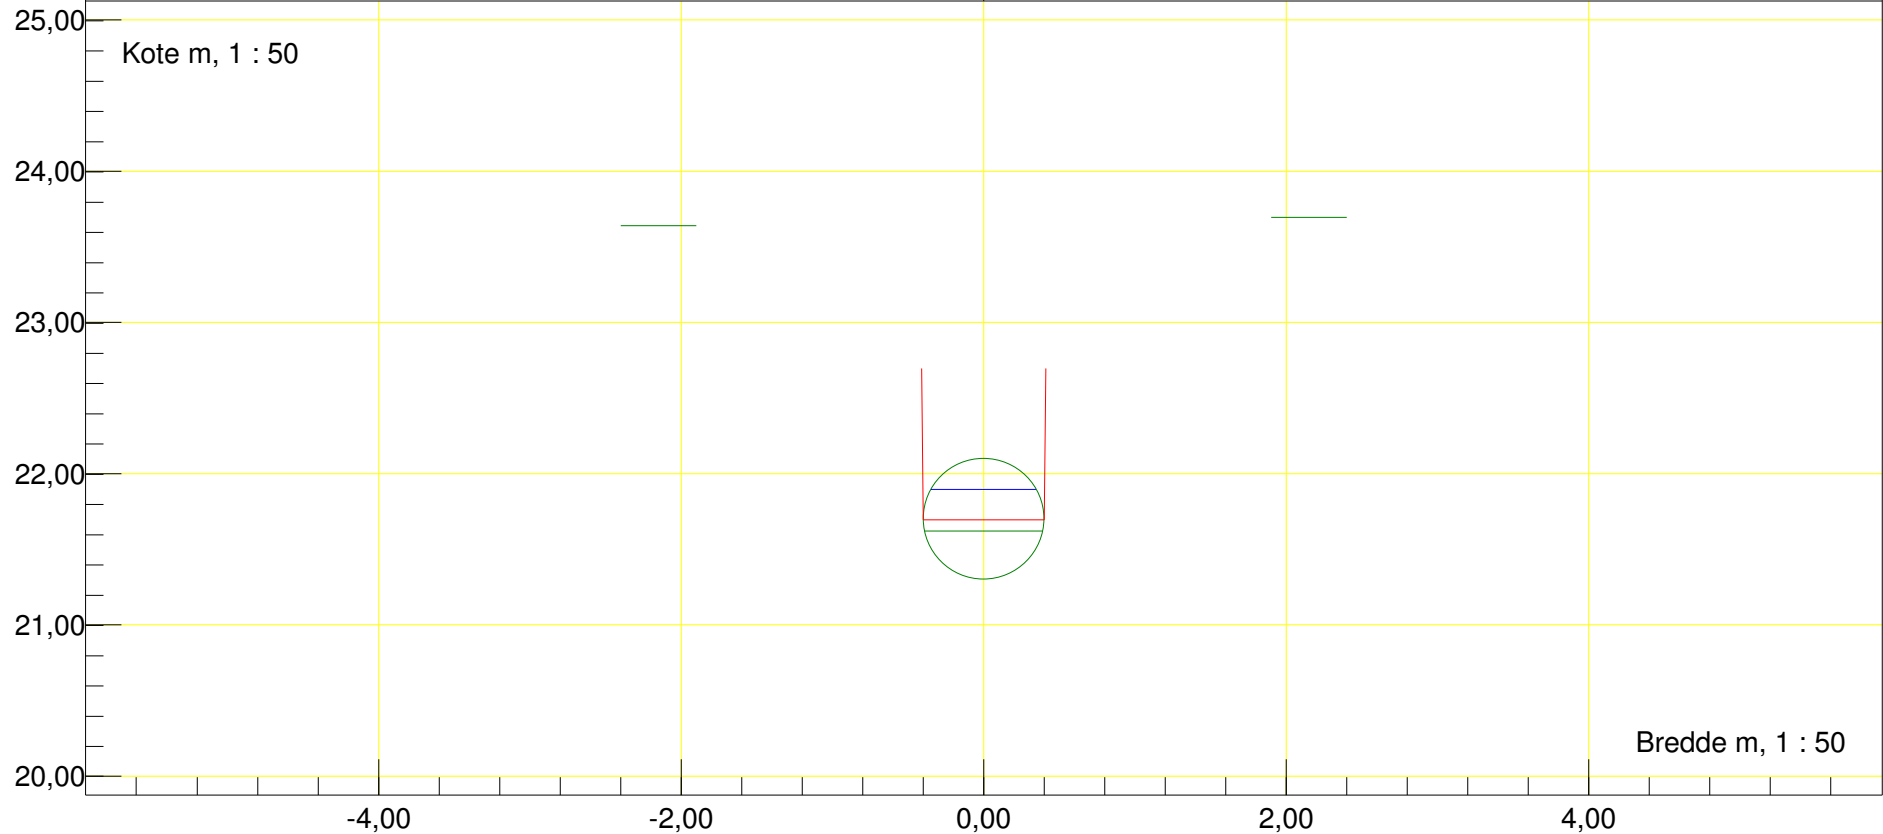

Station m : 2518,66 Dato : 11-05-0118	Vandløbsnavn : Aagaard
Profil	Strækingsversion : tfh1
Regulativinformation: Anlæg 1 : 1	
Bundbredde m : 0,6 Bundkote m : 21,66	

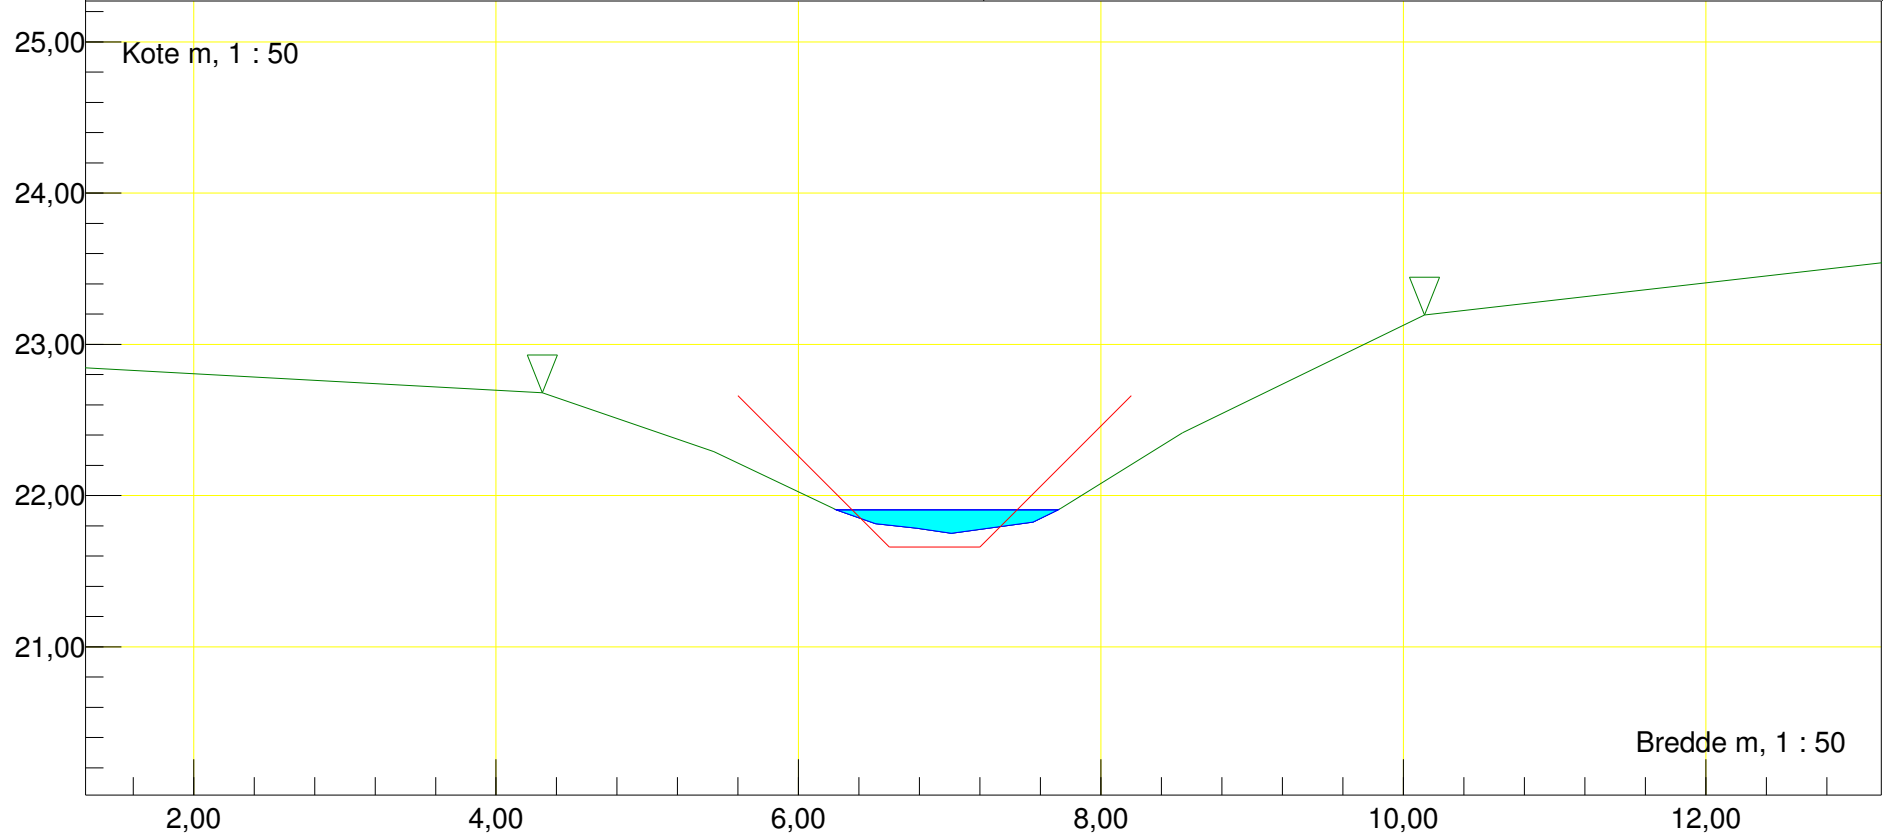

Station m : 2533,45	Dato : 11-05-0118	Vandløbsnavn : Aagaard
Bundpejling	Abent tilløb, venstre	Strækningversion : tfh1
Tilløb V		
Regulativinformation: Anlæg 1 : 1		
Bundbredde m : 0,6	Bundkote m : 21,63	Bund i tilløb m : 21,77 Till. bundbredde m : 1,00

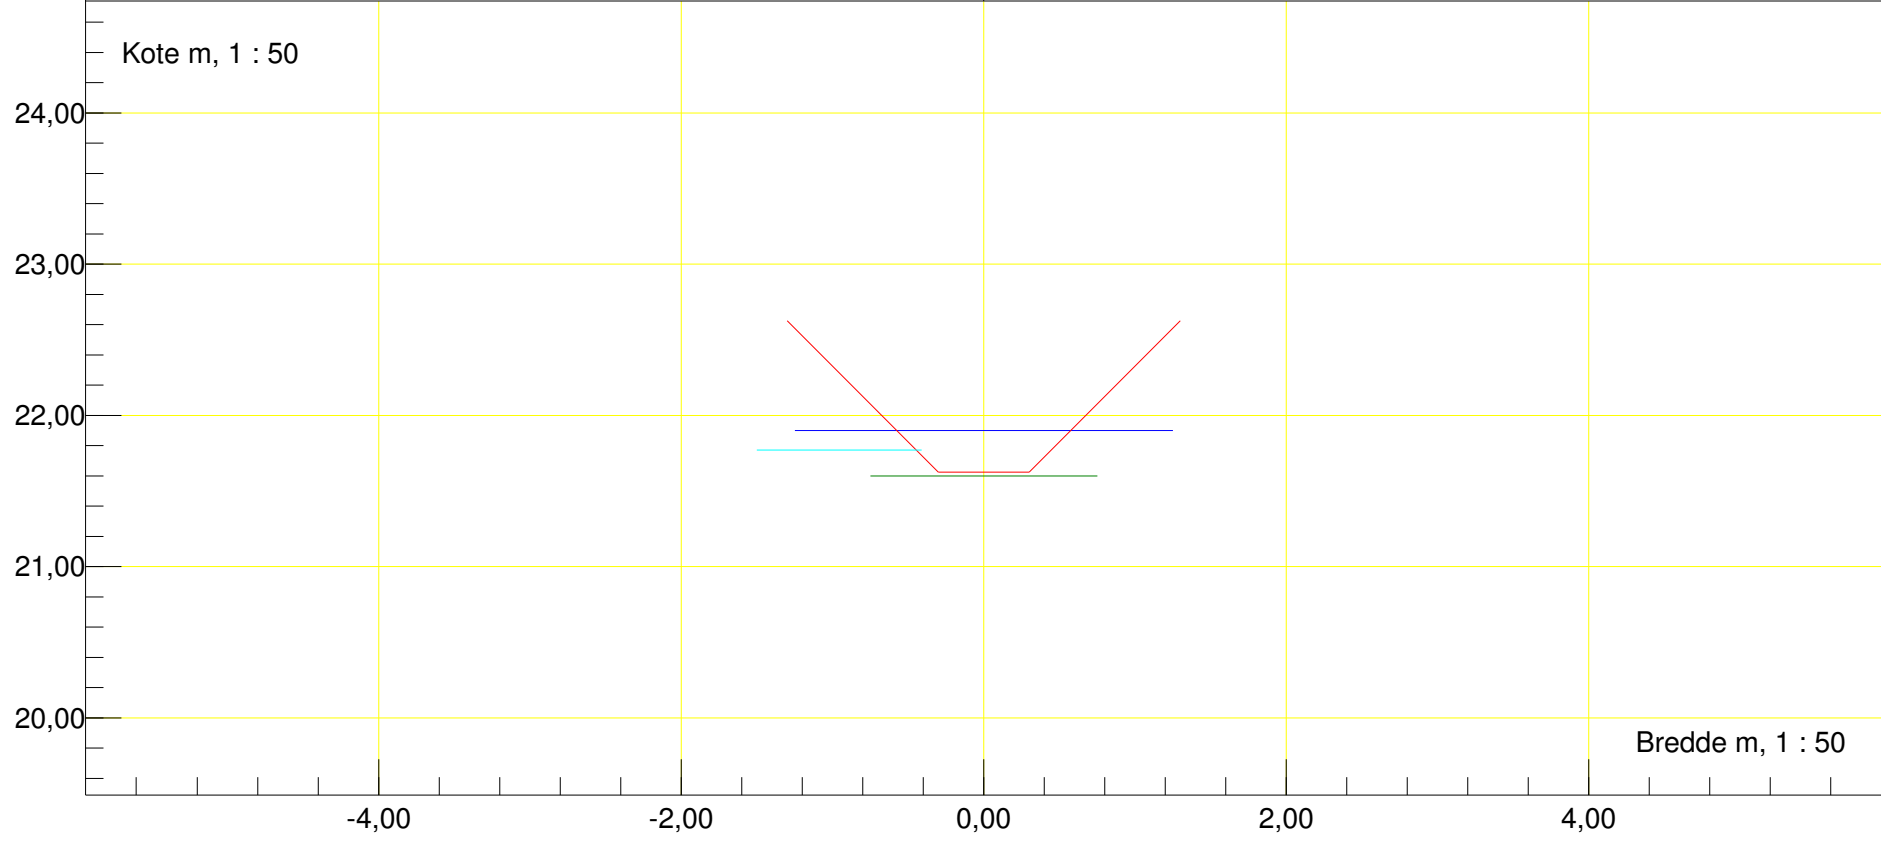

Station m : 2584    Dato : 11-05-0118	Vandløbsnavn : Aagaard
Bundpejling	Strækingsversion : tfh1
Regulativinformation:    Anlæg 1 : 1	
Bundbredde m : 0,6	

