



Station m : -10	Dato : 03-04-2017	Vandløbsnavn : Aagaard
Profil		Strækingsversion : 2017
Regulativinformation:		

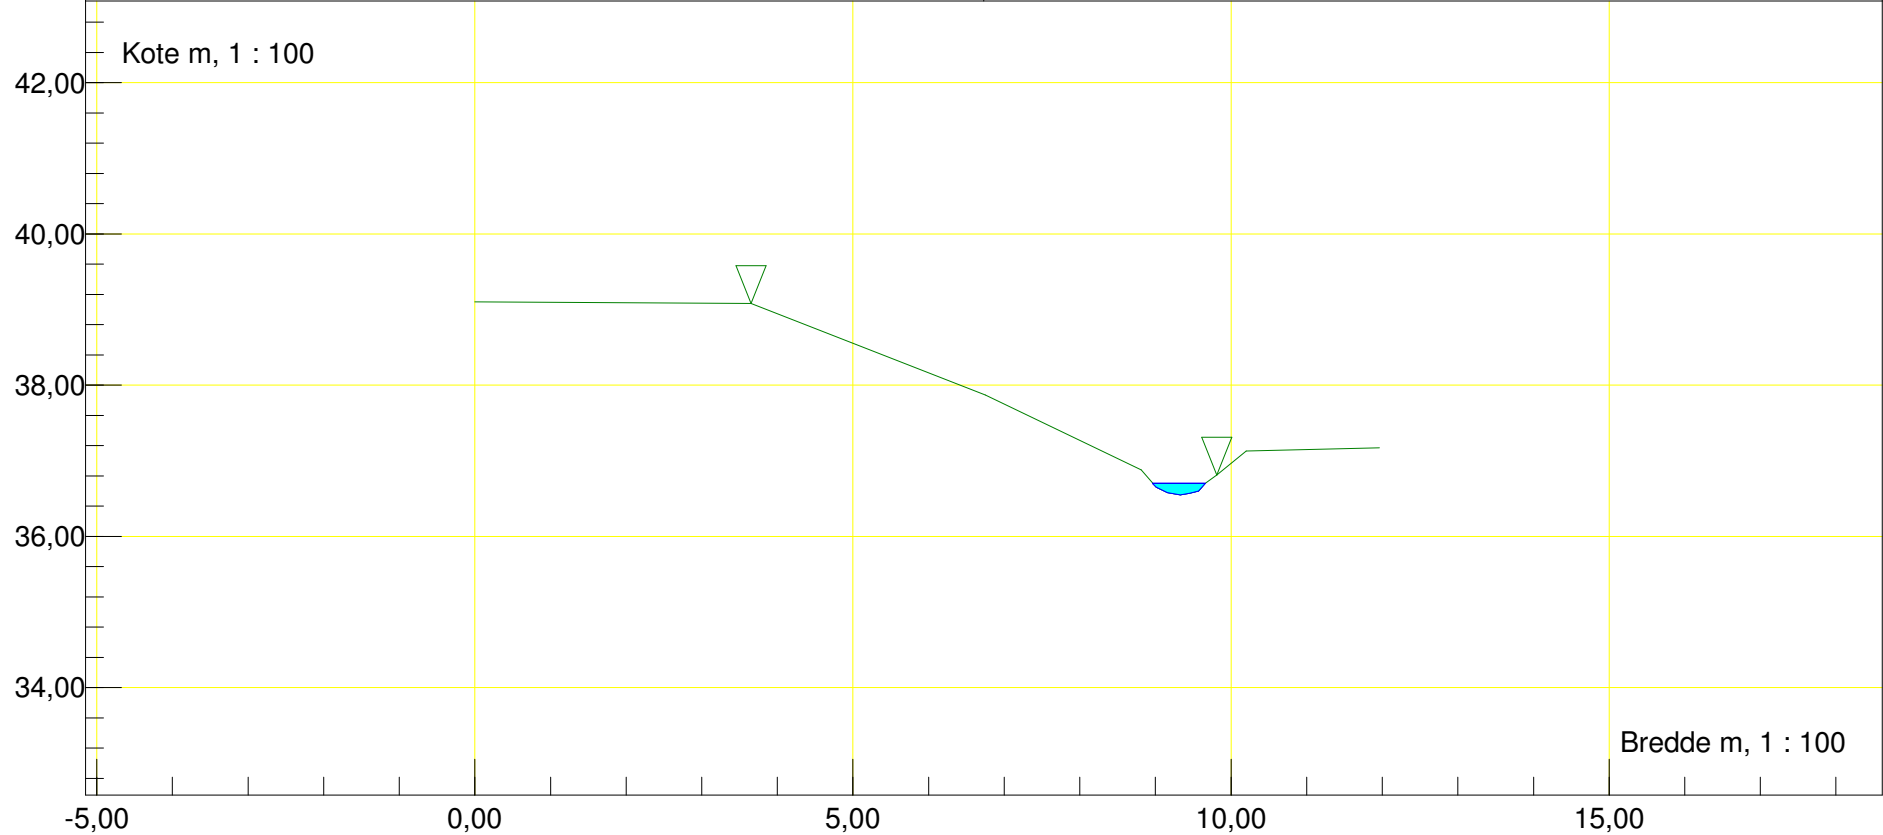

Station m : 114,92	Dato : 03-04-2017	Vandløbsnavn : Aagaard
Profil	Rør tilløb	Strækingsversion : 2017
Rør V		
Regulativinformation:		Rørbund i tilløb m : 36,59 Till. rørdiam. m : 0,05

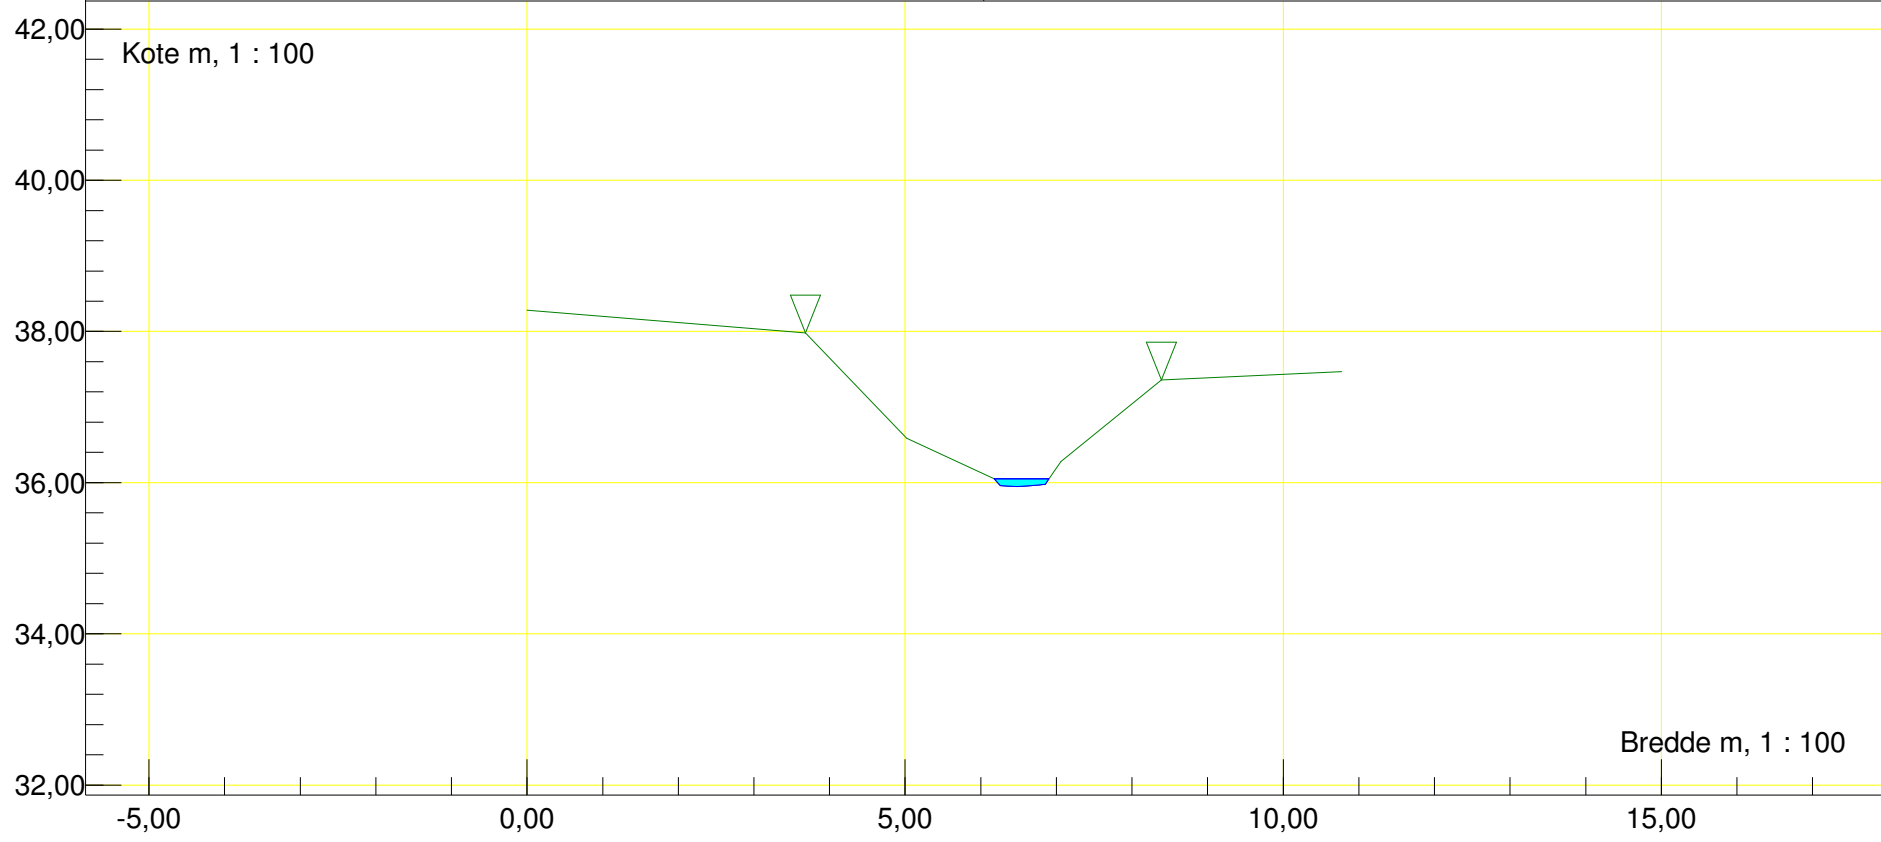


Station m : 211,35 Dato : 03-04-2017

Vandløbsnavn : Aagaard


Profil

Strækingsversion : 2017


Regulativinformation:

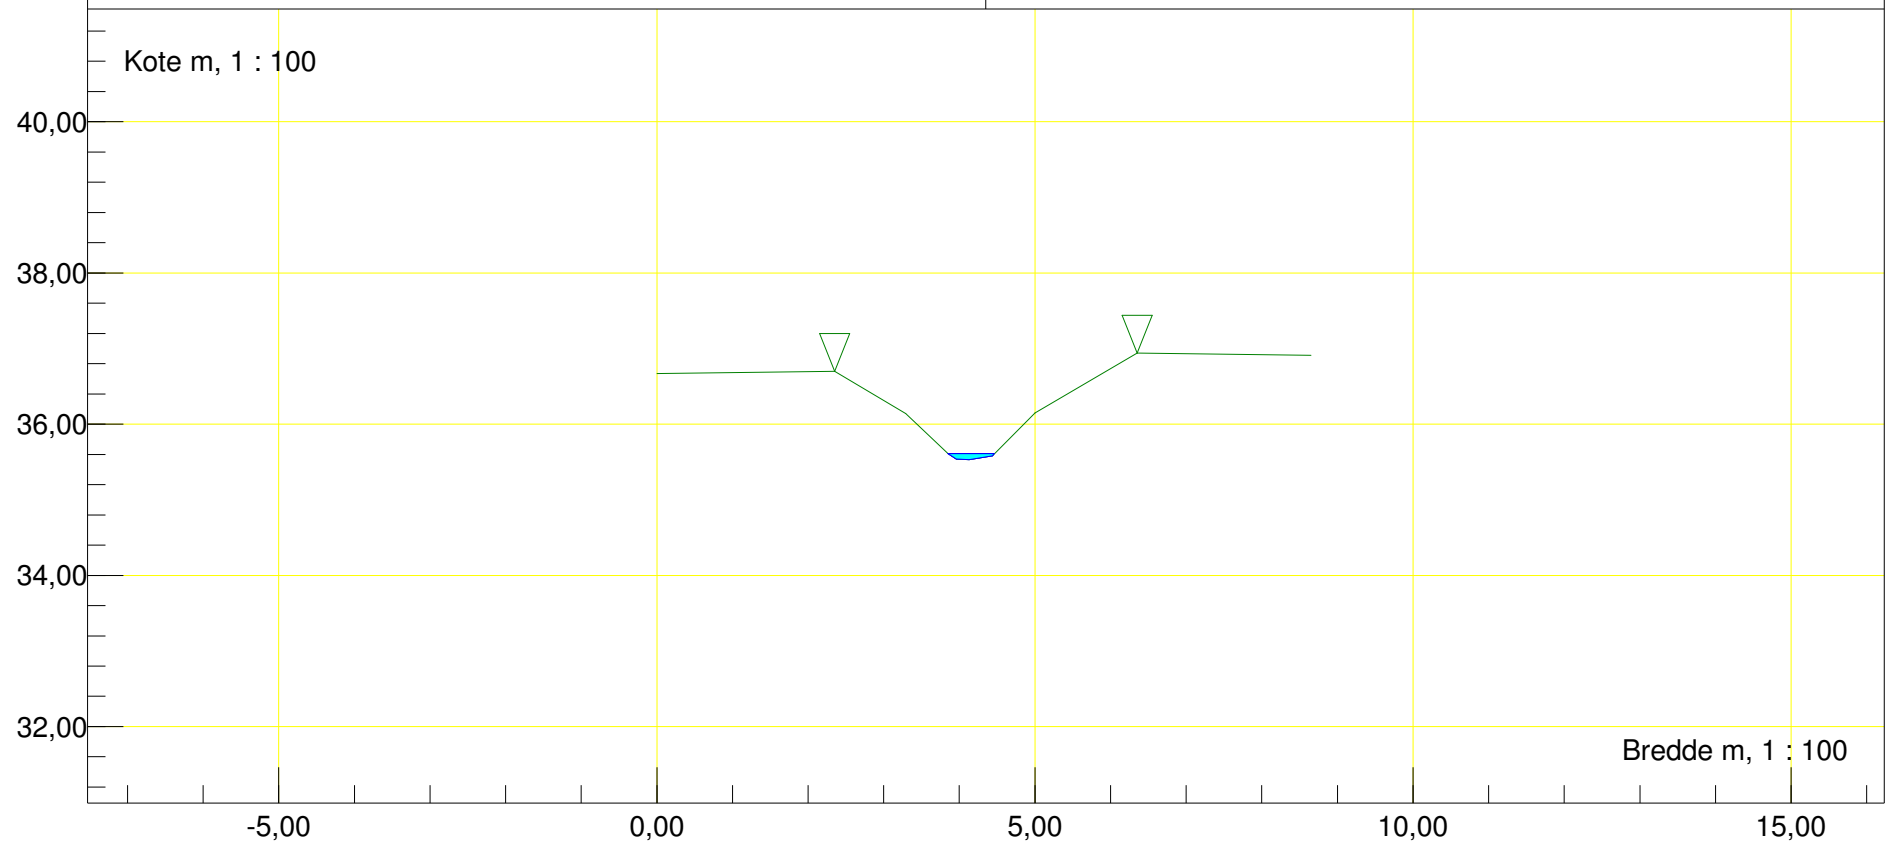

Station m : 304,87	Dato : 03-04-2017	Vandløbsnavn : Aagaard
Profil	Rør tilløb	Strækingsversion : 2017
Rør V		
Regulativinformation:		Rørbund i tilløb m : 35,14 Till. rørdiam. m : 0,10

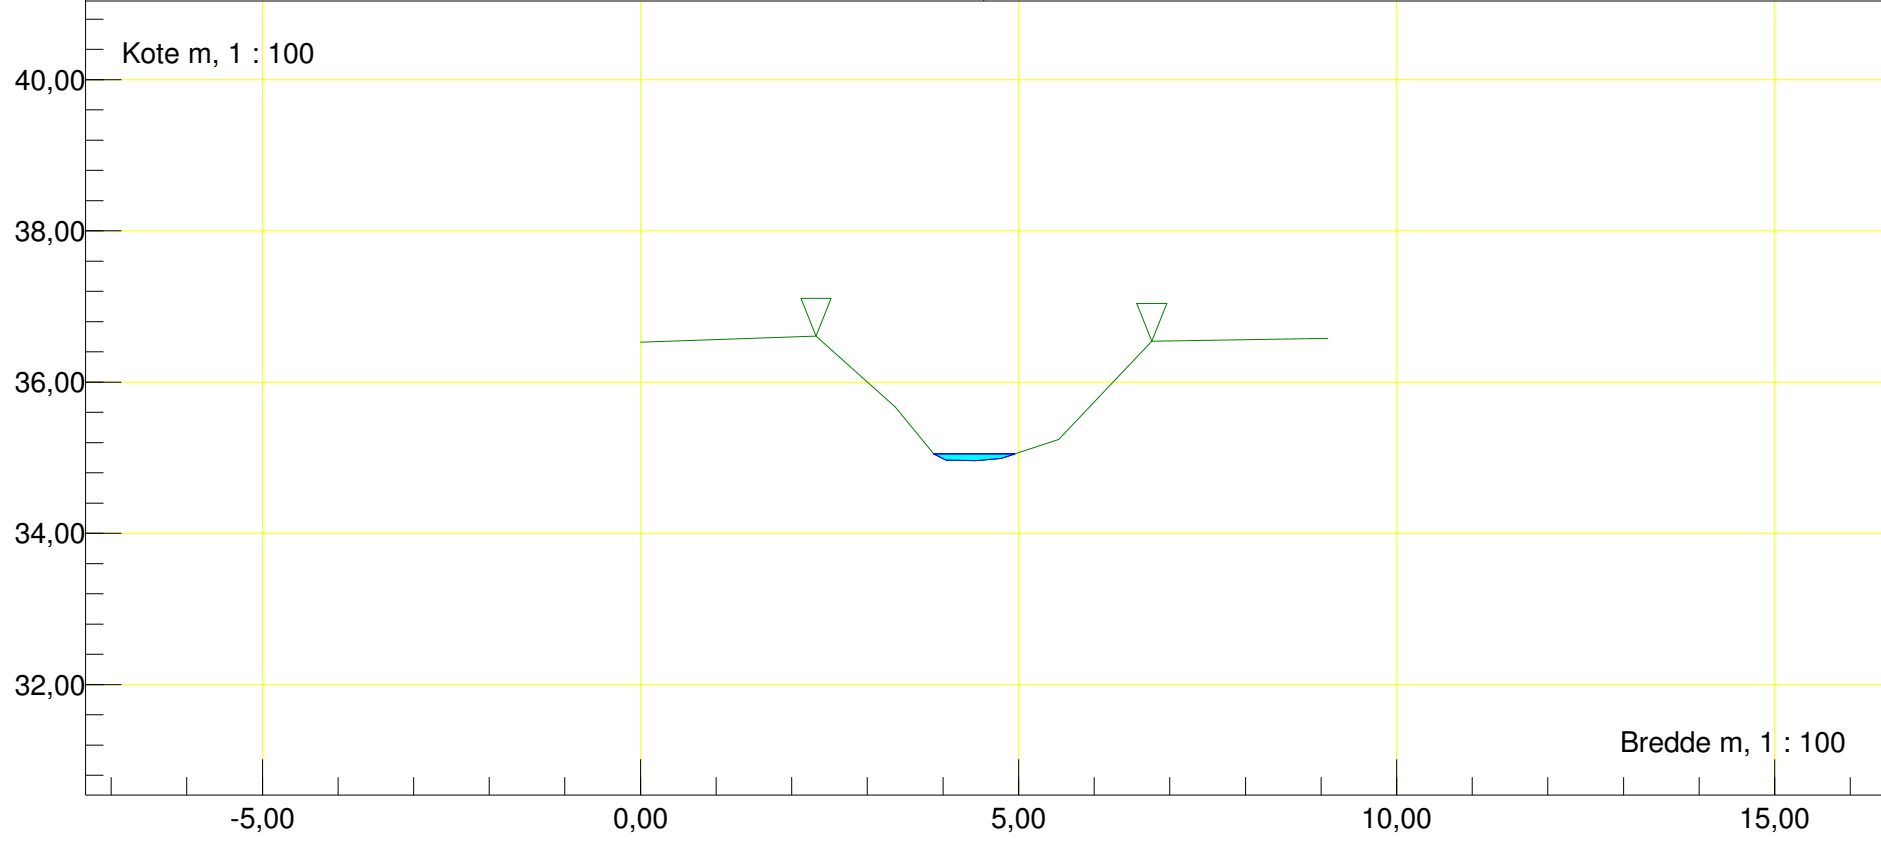

Station m : 304,88	Dato : 03-04-2017	Vandløbsnavn : Aagaard
Profil	Rør tilløb	Strækingsversion : 2017
Rør H		
Regulativinformation:		Rørbund i tilløb m : 35,24 Till. rørdiam. m : 0,05

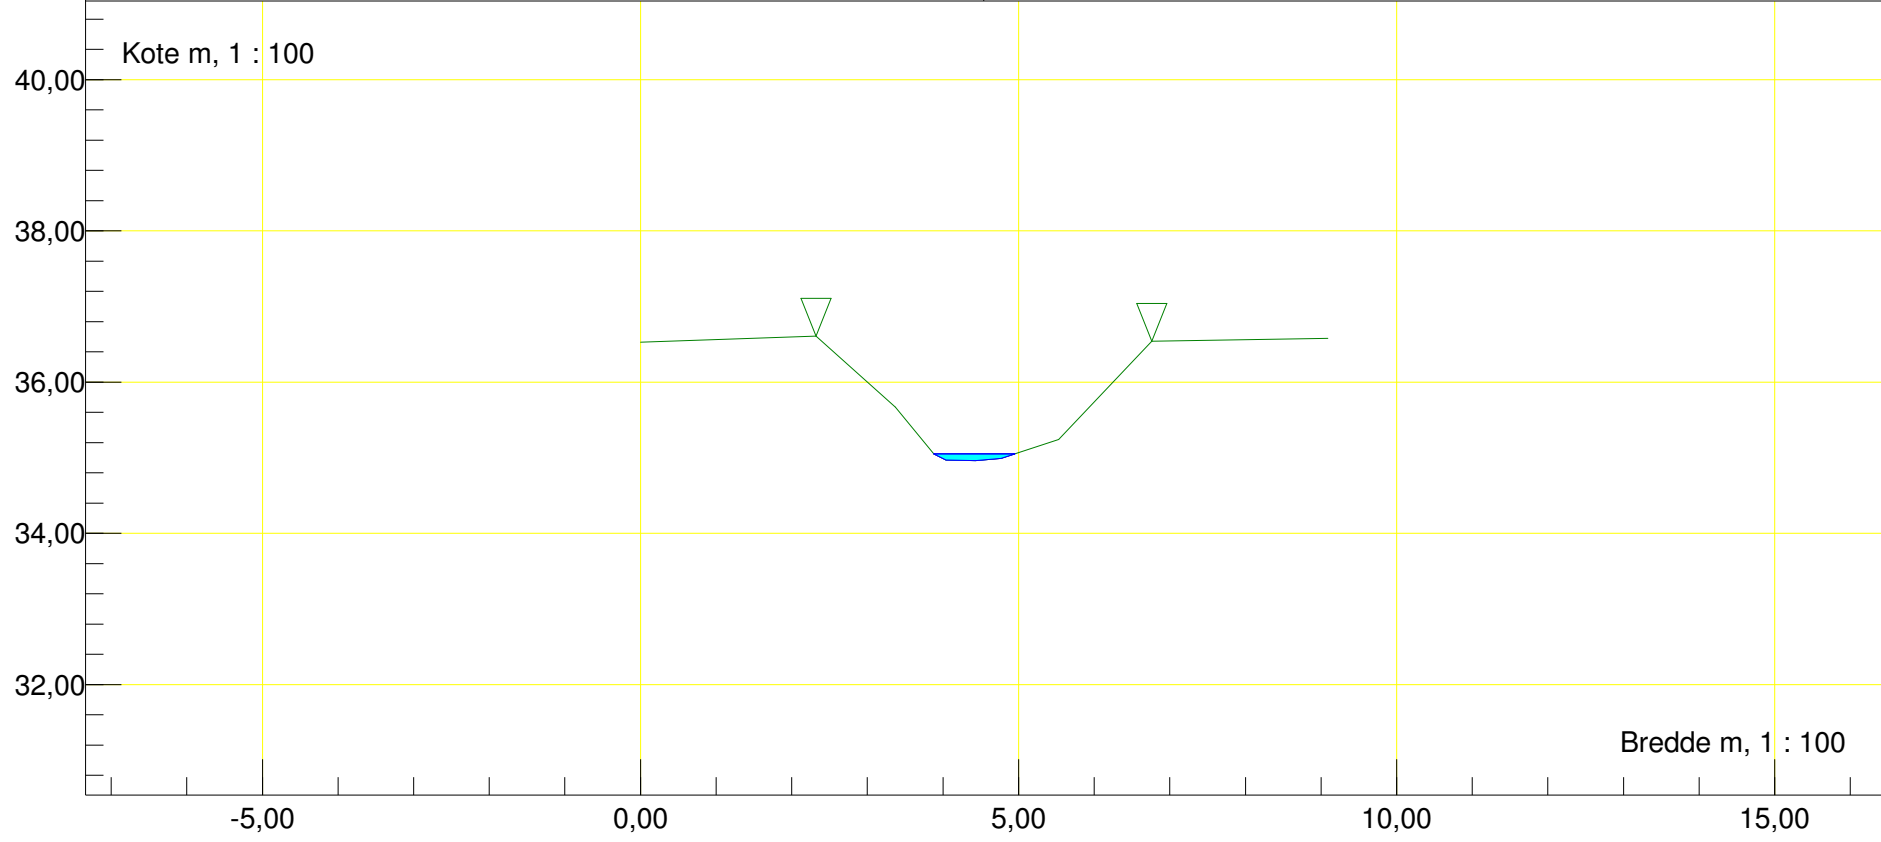


Station m : 416,54 Dato : 03-04-2017

Vandløbsnavn : Aagaard

Profil

Strækingsversion : 2017

Regulativinformation:

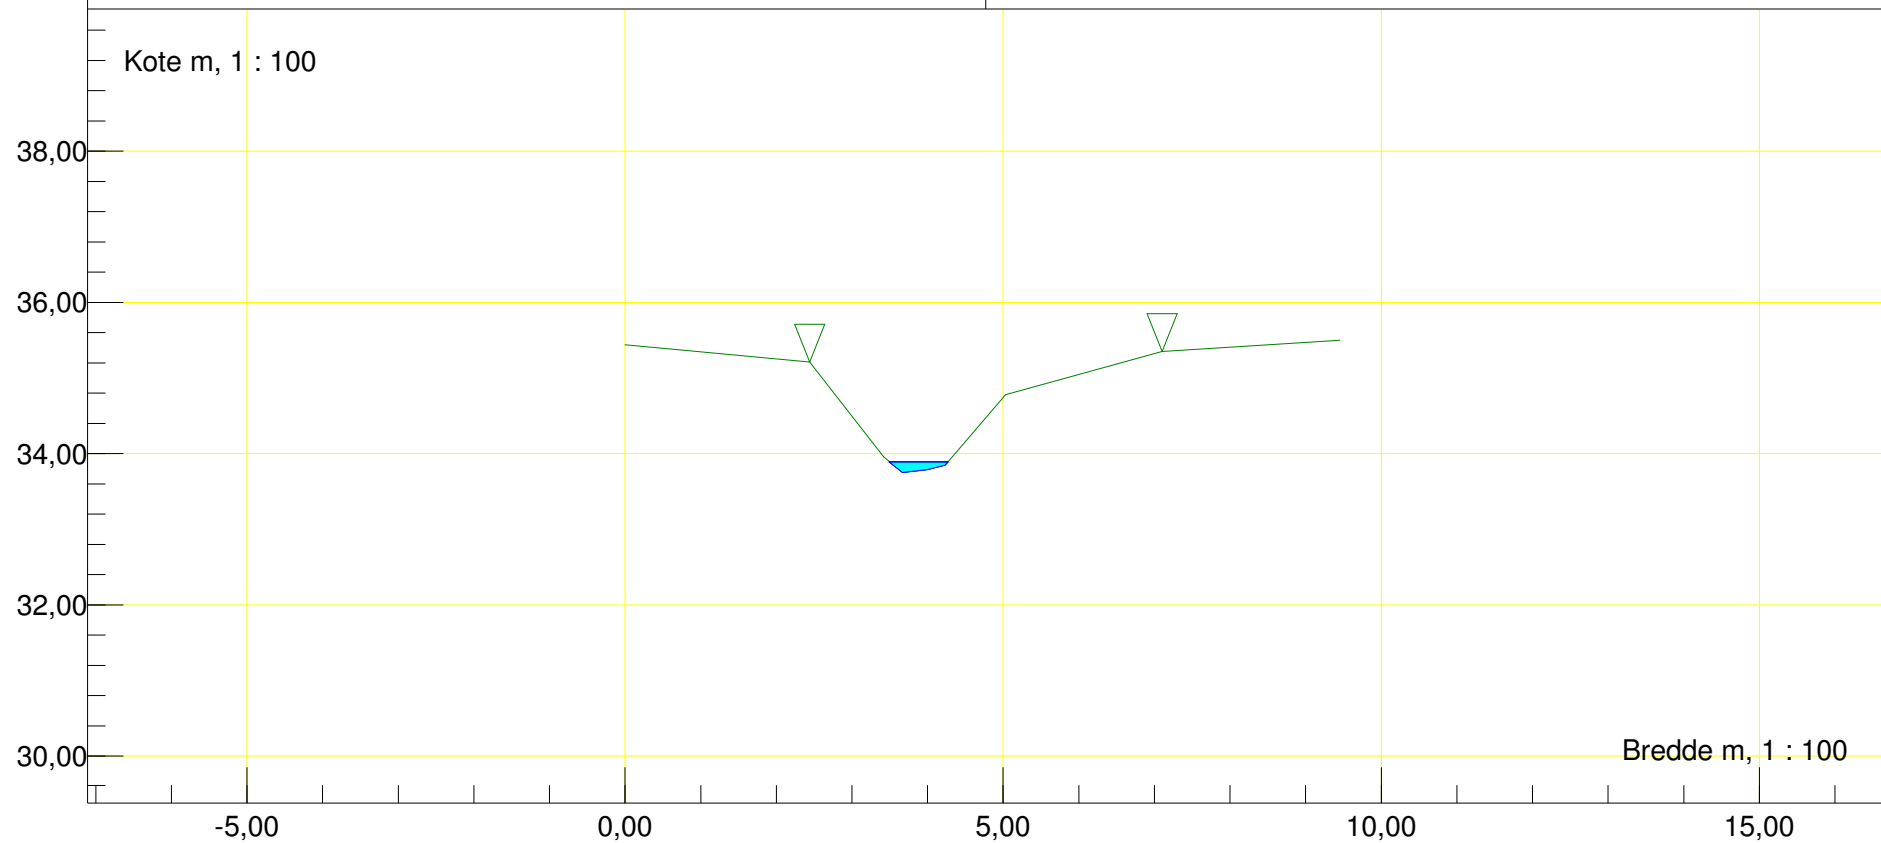


Station m : 509,03 Dato : 03-04-2017

Vandløbsnavn : Aagaard


Profil

Strækingsversion : 2017

Regulativinformation:

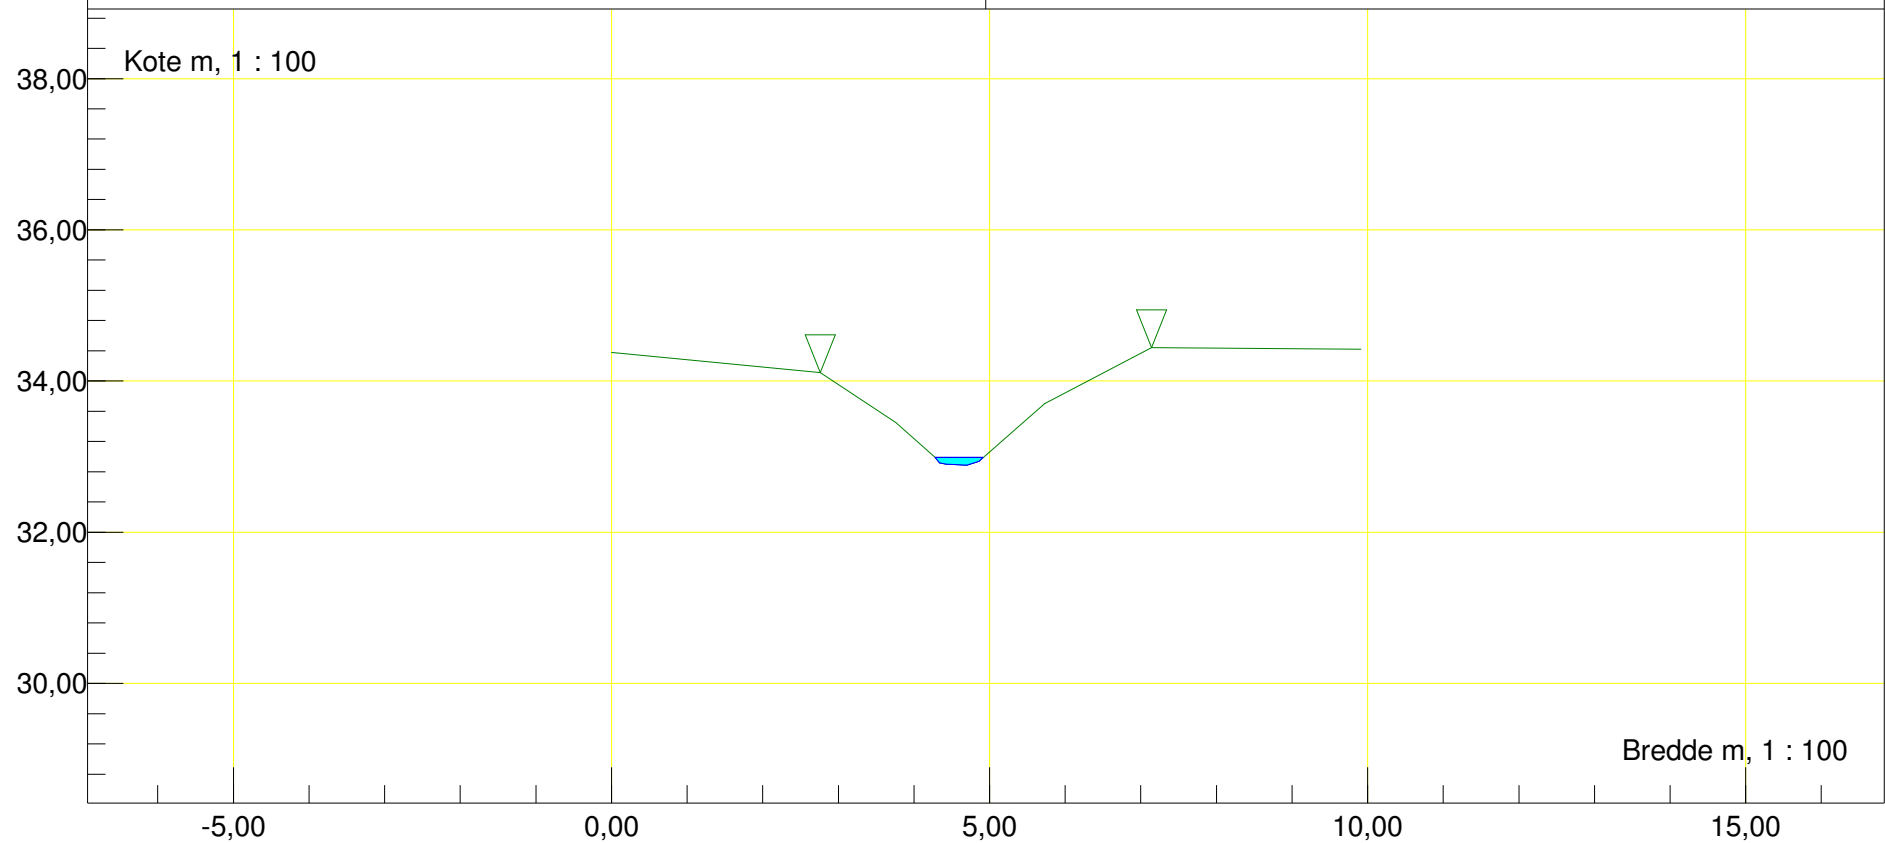

Station m : 596,64 Dato : 03-04-2017	Vandløbsnavn : Aagaard
Profil	Strækingsversion : 2017
Regulativinformation:	

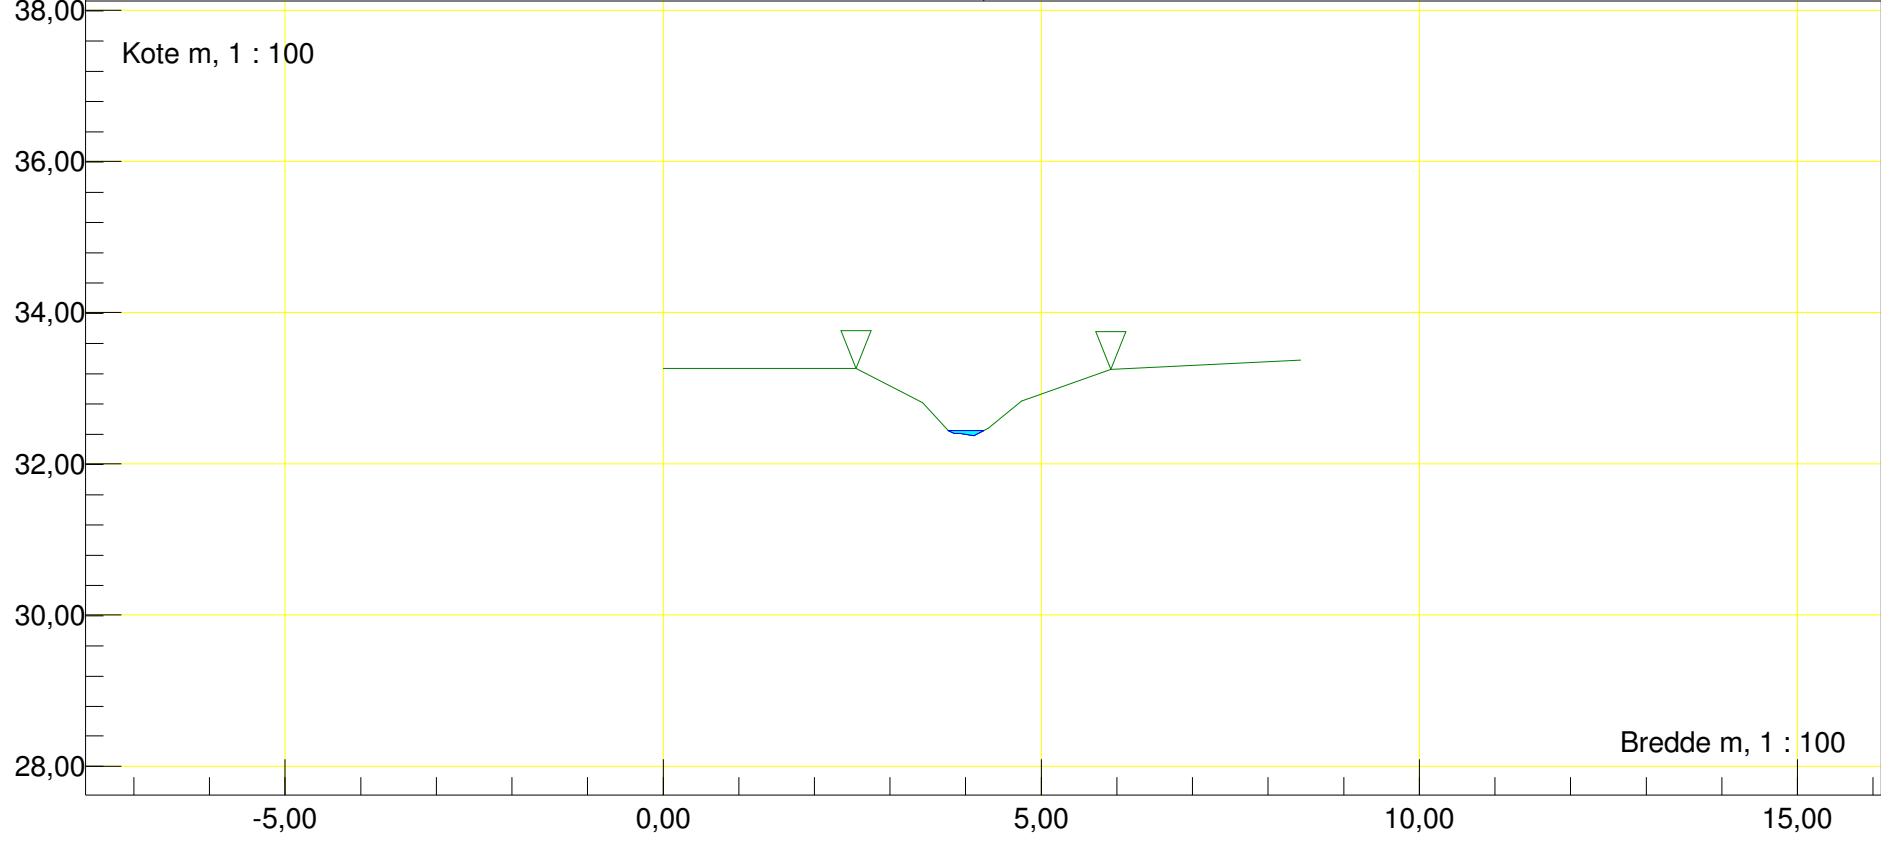


Station m : 654,67 Dato : 03-04-2017

Vandløbsnavn : Aagaard


Profil

Strækingsversion : 2017


Regulativinformation:

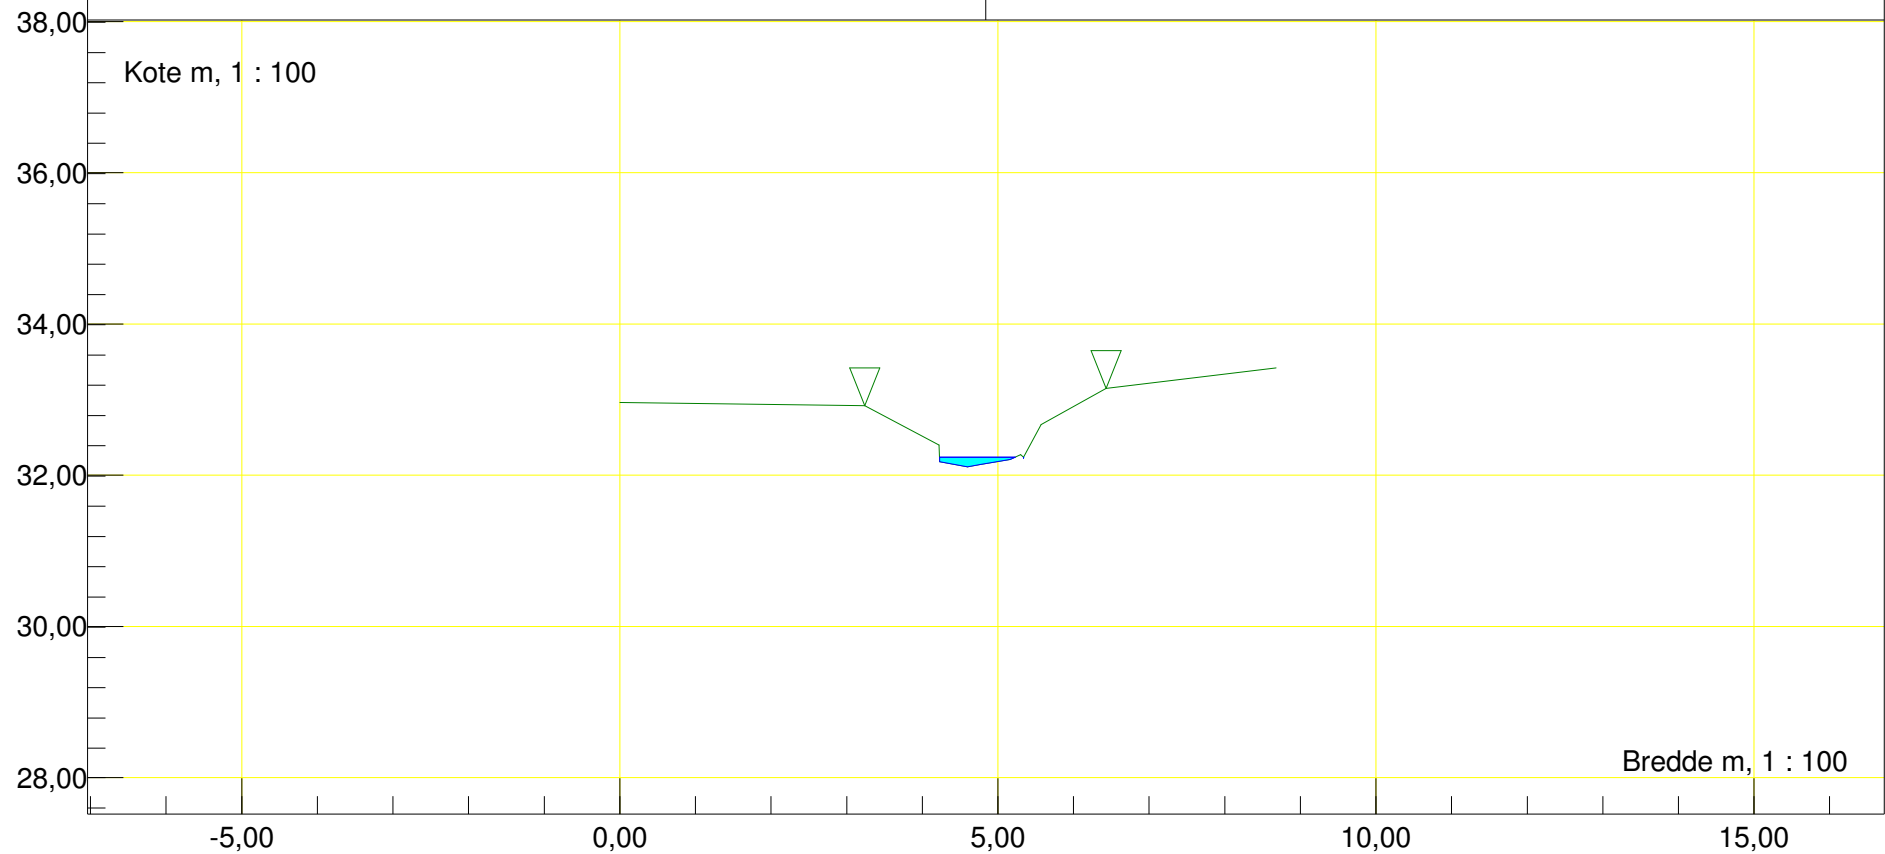


Station m : 706,97 Dato : 03-04-2017	Vandløbsnavn : Aagaard
Profil	Strækingsversion : 2017
Vandspejl terræn 32,71	
Regulativinformation:	

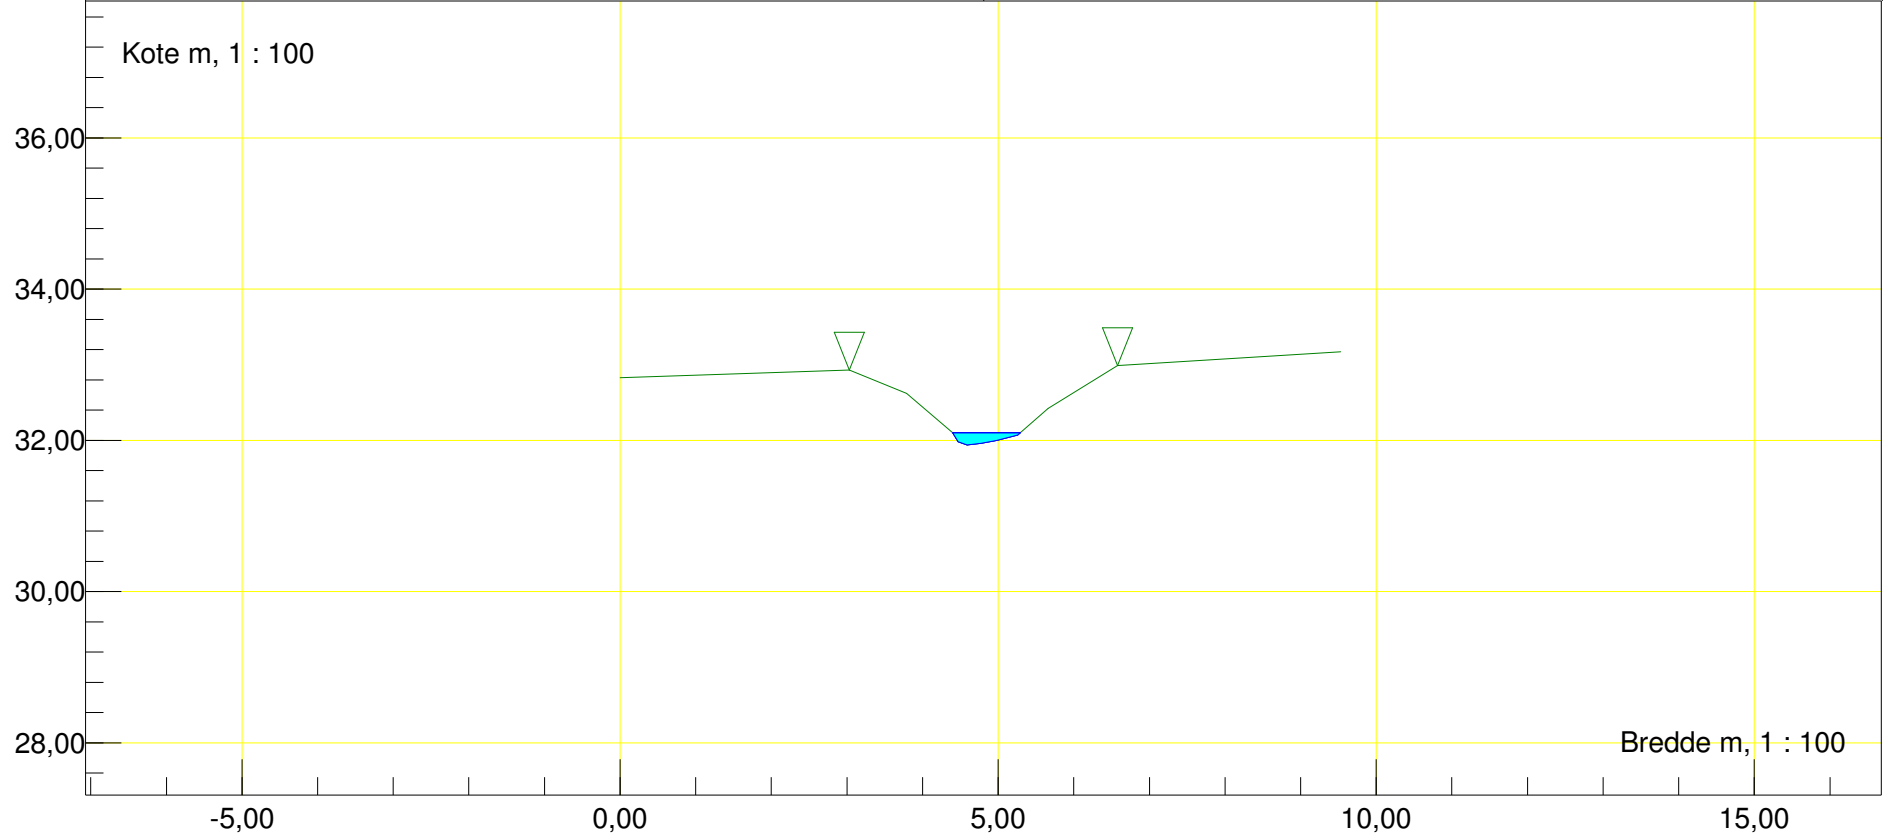


Station m : 753,04 Dato : 03-04-2017	Vandløbsnavn : Aagaard
Profil	Strækingsversion : 2017
Regulativinformation: Anlæg 1 : 1	
Bundbredde m : 0,5 Bundkote m : 31,61	

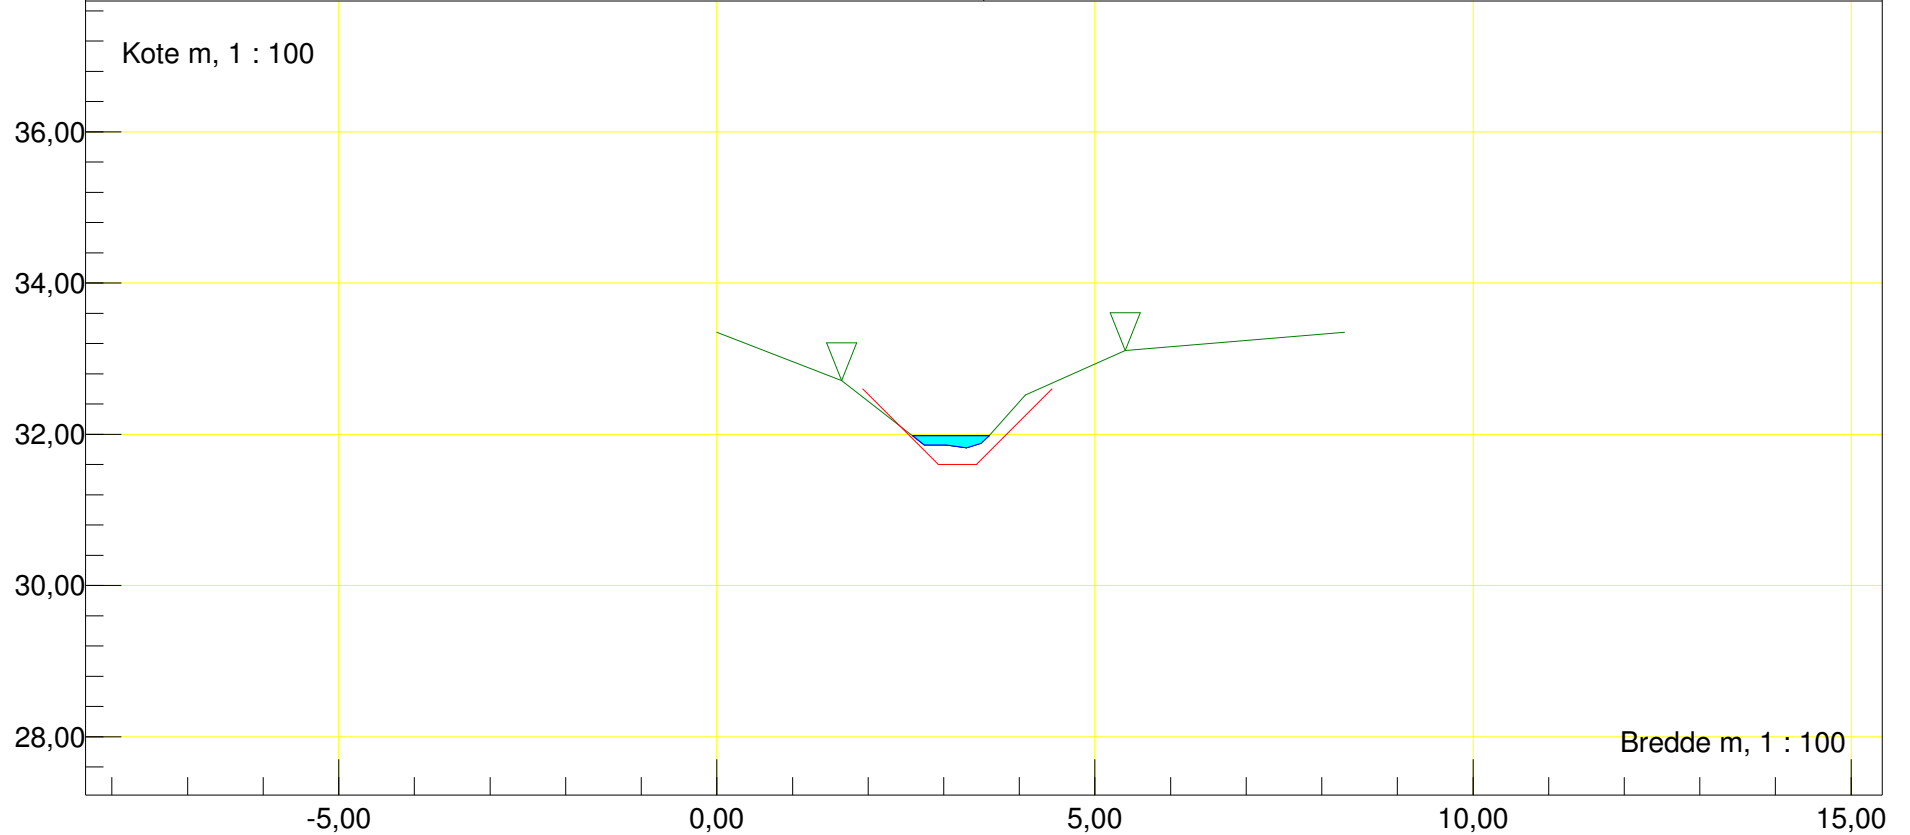

Station m : 785,02 Dato : 03-04-2017	Vandløbsnavn : Aagaard
Profil	Strækingsversion : 2017
Regulativinformation: Anlæg 1 : 1	
Bundbredde m : 0,5 Bundkote m : 31,56	

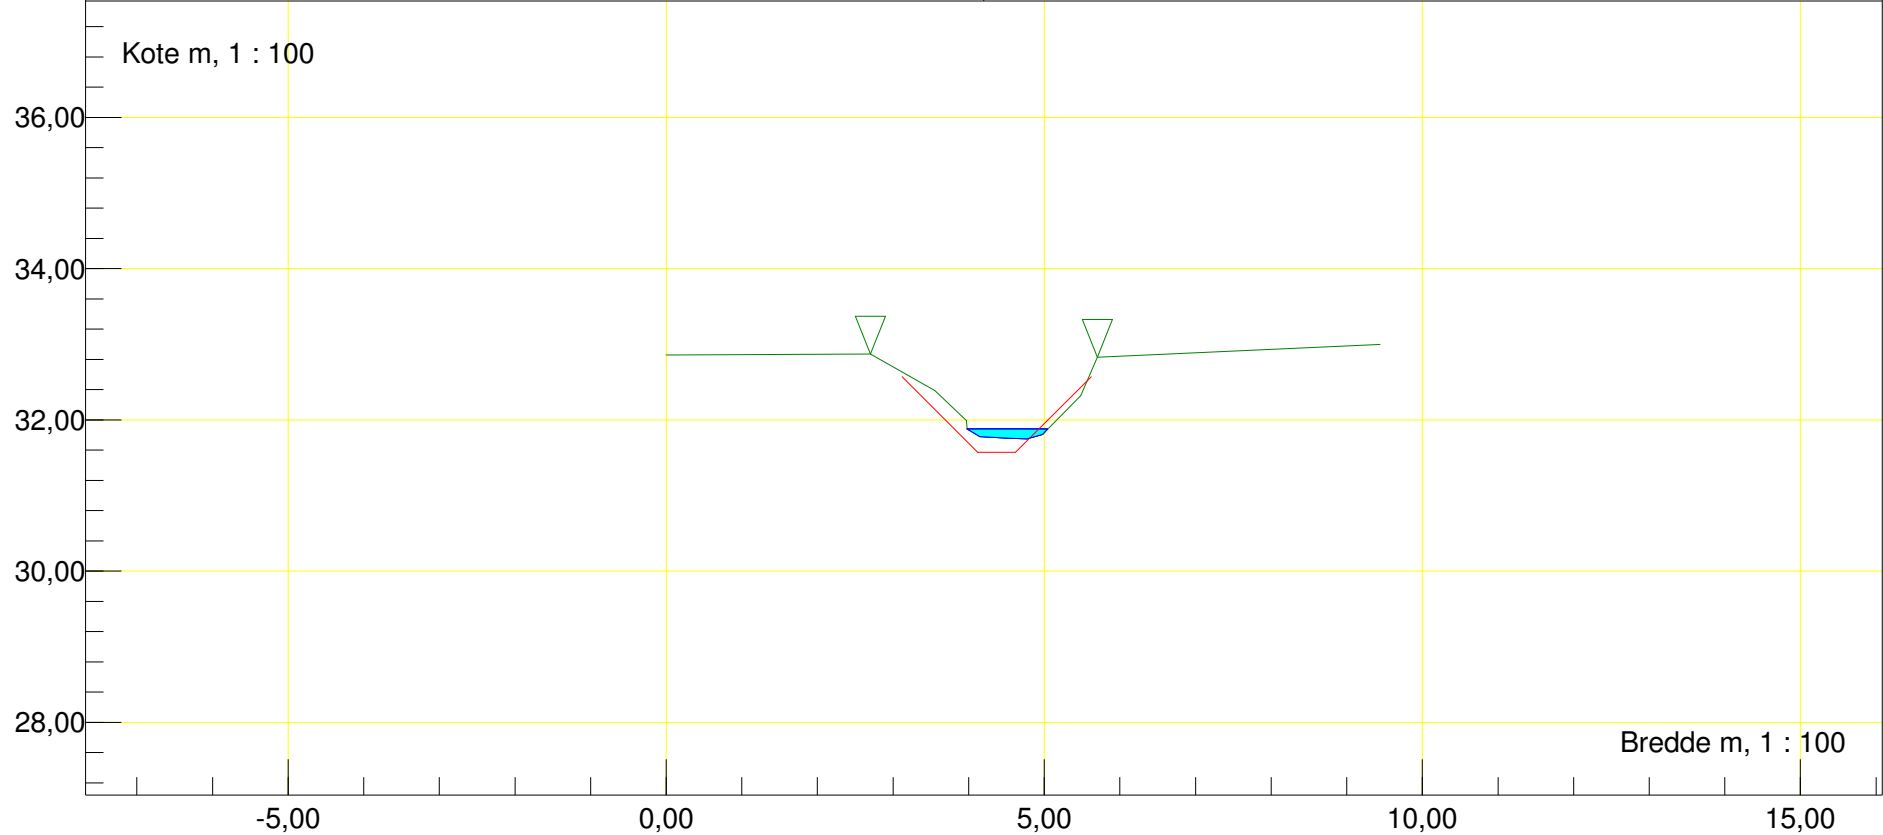

Station m : 826,82 Dato : 03-04-2017	Vandløbsnavn : Aagaard
Profil	Strækingsversion : 2017
Regulativinformation: Anlæg 1 : 1	
Bundbredde m : 0,5 Bundkote m : 31,51	

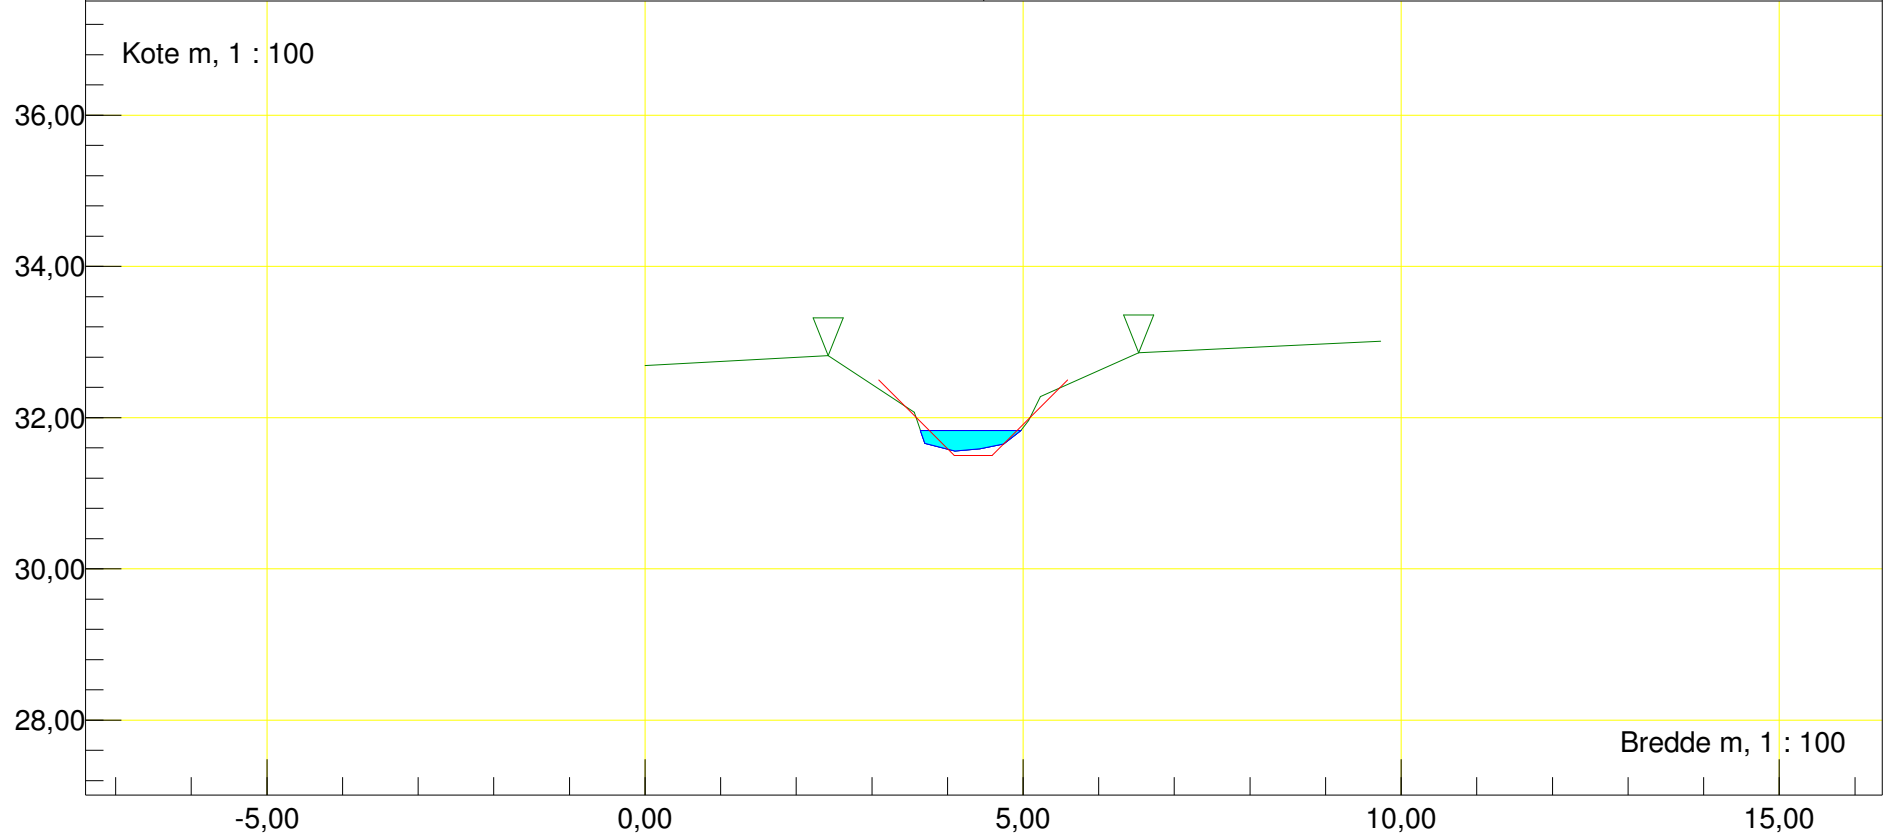

Station m : 865,27 Dato : 03-04-2017


Vandløbsnavn : Aagaard

Profil


Strækingsversion : 2017

Regulativinformation: Anlæg 1 : 1


Bundbredde m : 0,5 Bundkote m : 31,45

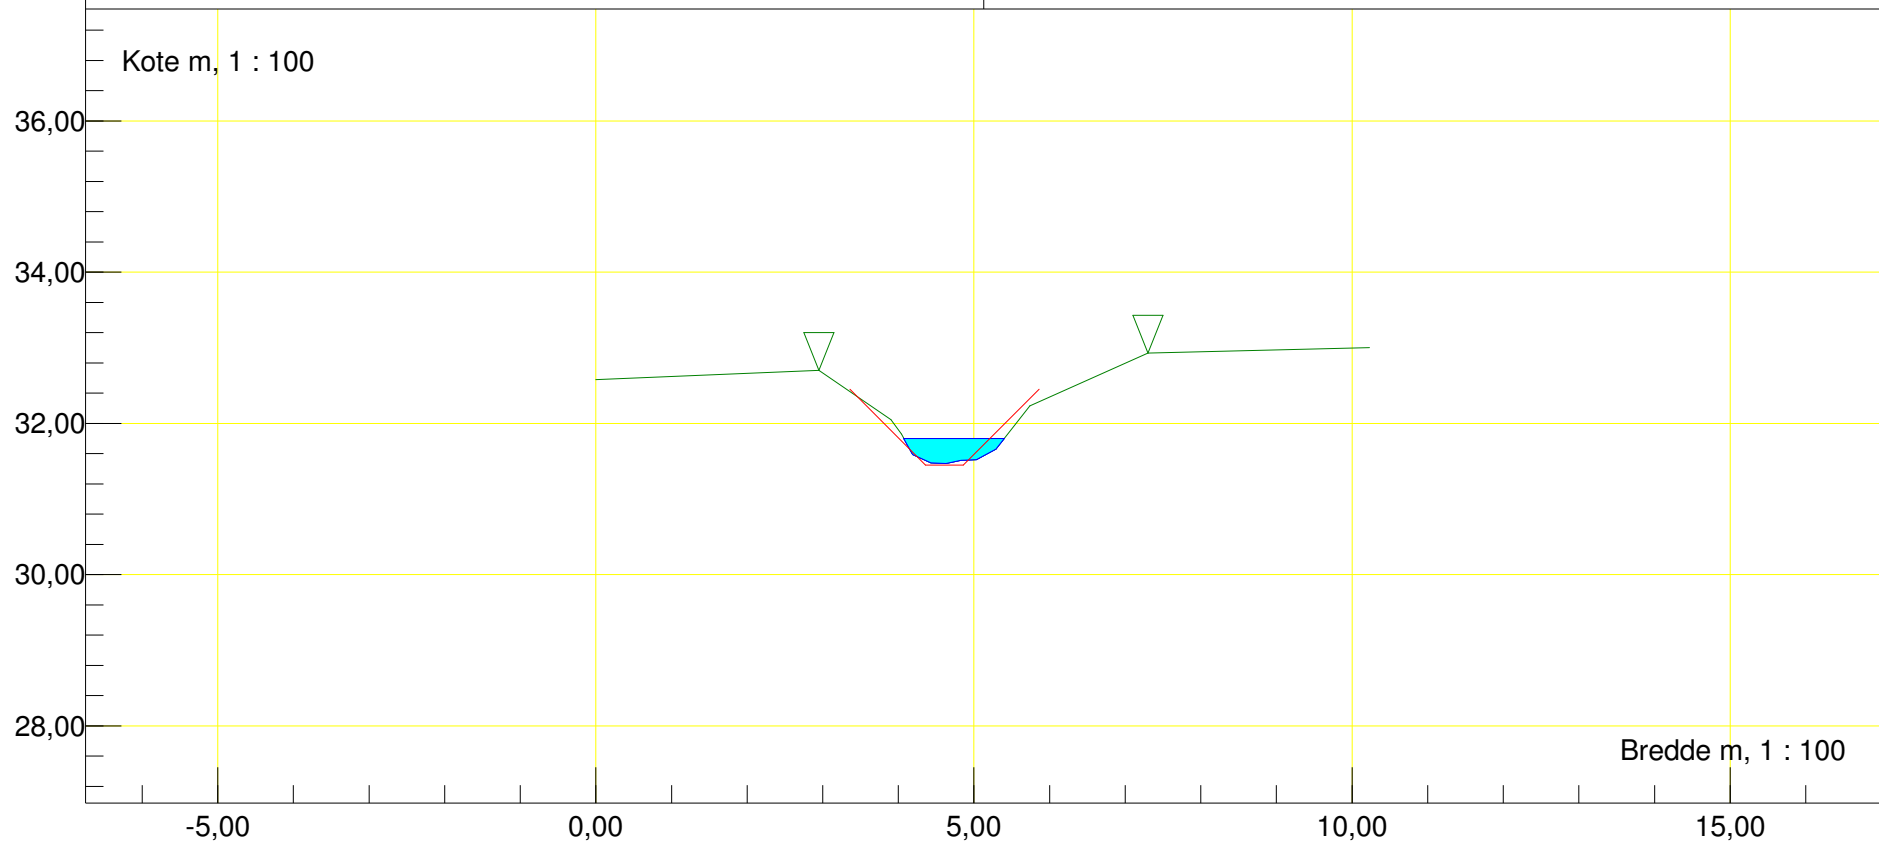

Station m : 1118 Dato : 03-04-2017	Vandløbsnavn : Aagaard
Rør (indløb)	Strækningversion : 2017
Indløb rør Ø 120	
Regulativinformation: Anlæg 1 : 1 Bundbredde m : 0,5 Bundkote m : 31,1	Rør bundkote m : 30,78 Rørdiameter m : 1,20

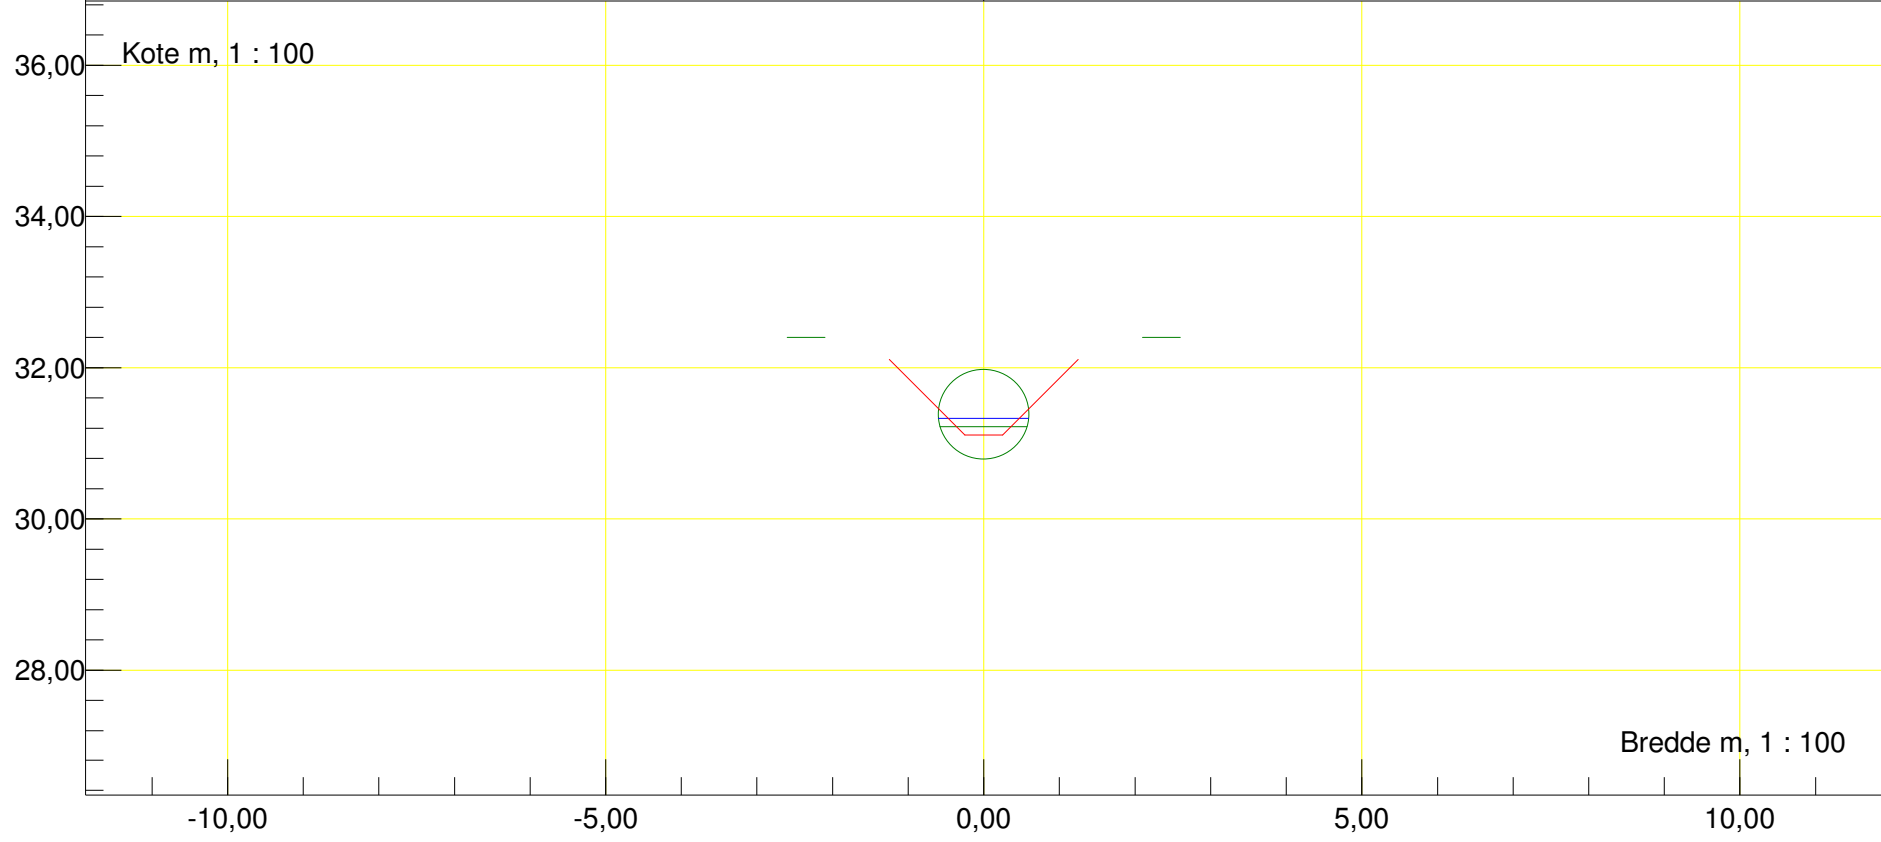

Station m : 1128 Dato : 03-04-2017	Vandløbsnavn : Aagaard
Rør (udløb)	Strækningversion : 2017
Udløb rør Ø 120	
Regulativinformation: Anlæg 1 : 1 Bundbredde m : 0,5 Bundkote m : 31,08	Rør bundkote m : 30,75 Rørdiameter m : 1,20

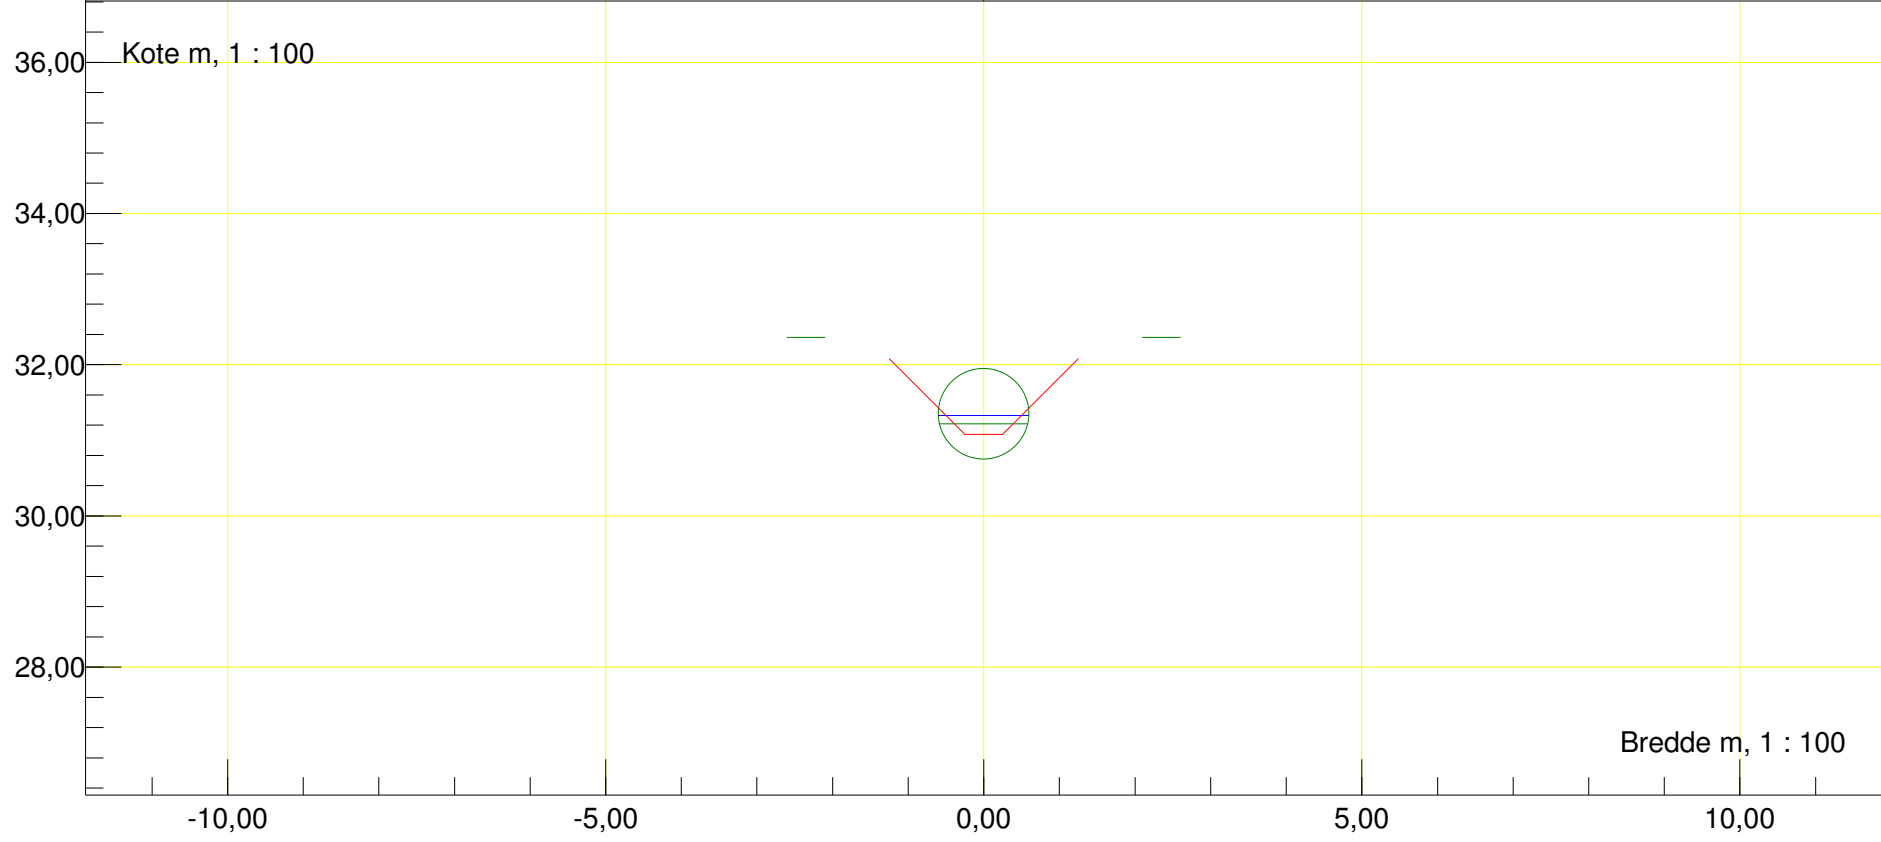

Station m : 1188,17 Dato : 03-04-2017


Vandløbsnavn : Aagaard

Profil


Strækingsversion : 2017

Regulativinformation: Anlæg 1 : 1


Bundbredde m : 0,5 Bundkote m : 31

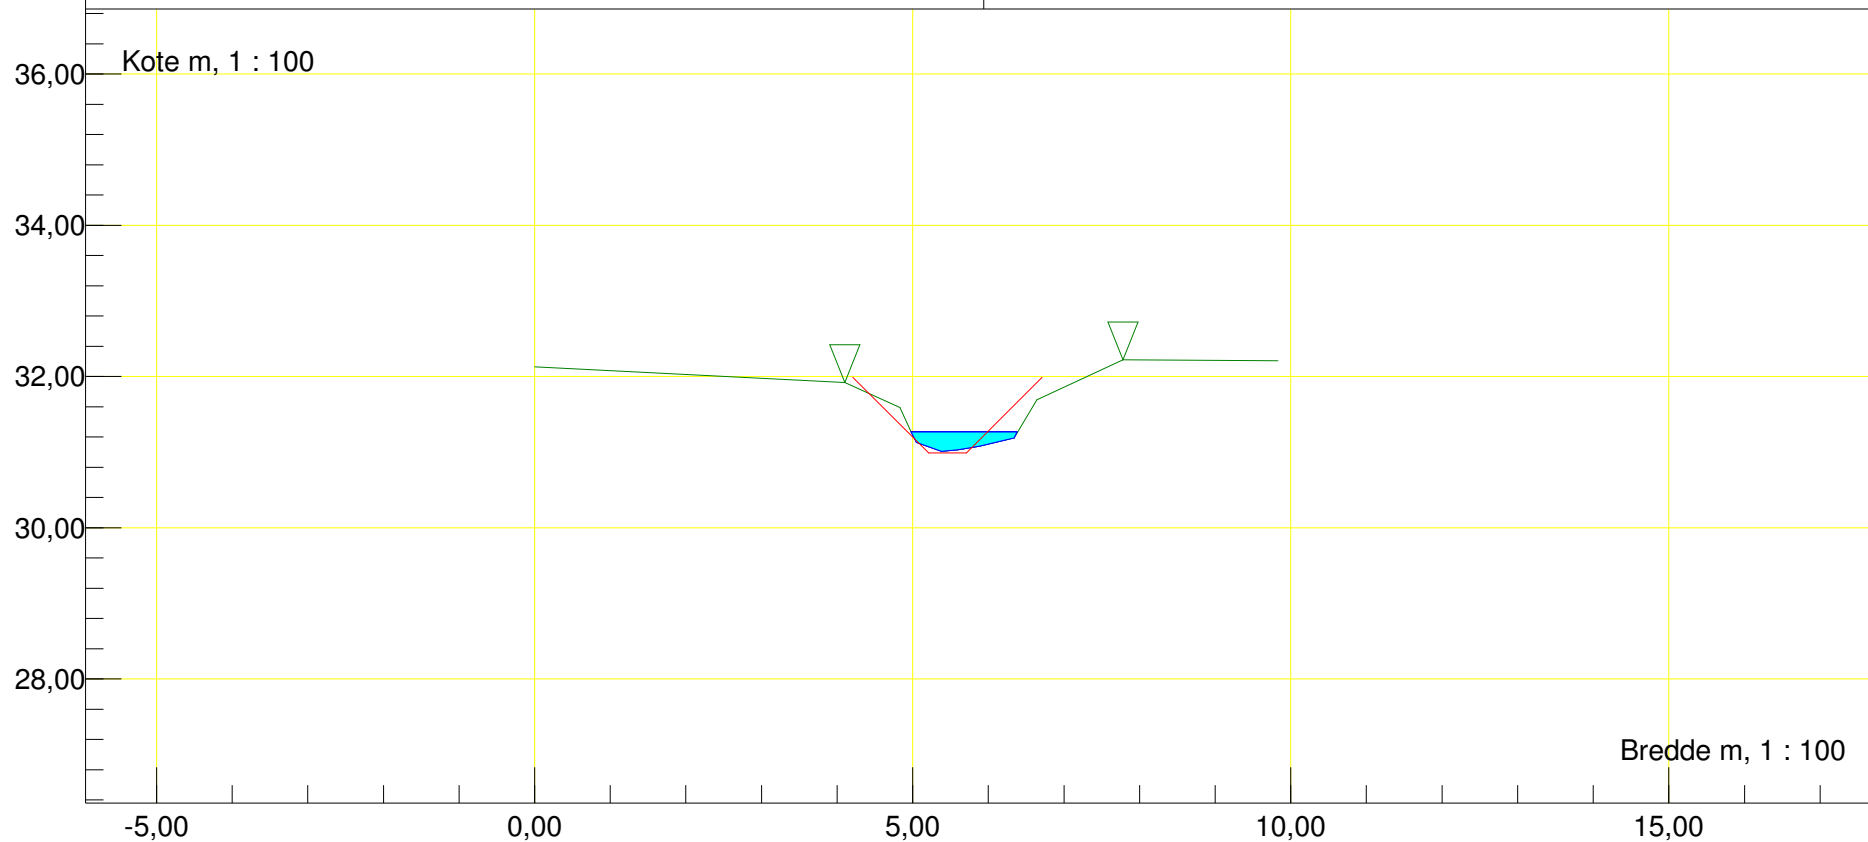


Station m : 1279,87 Dato : 03-04-2017	Vandløbsnavn : Aagaard
Profil	Strækingsversion : 2017
Regulativinformation: Anlæg 1 : 1	
Bundbredde m : 0,5 Bundkote m : 30,83	

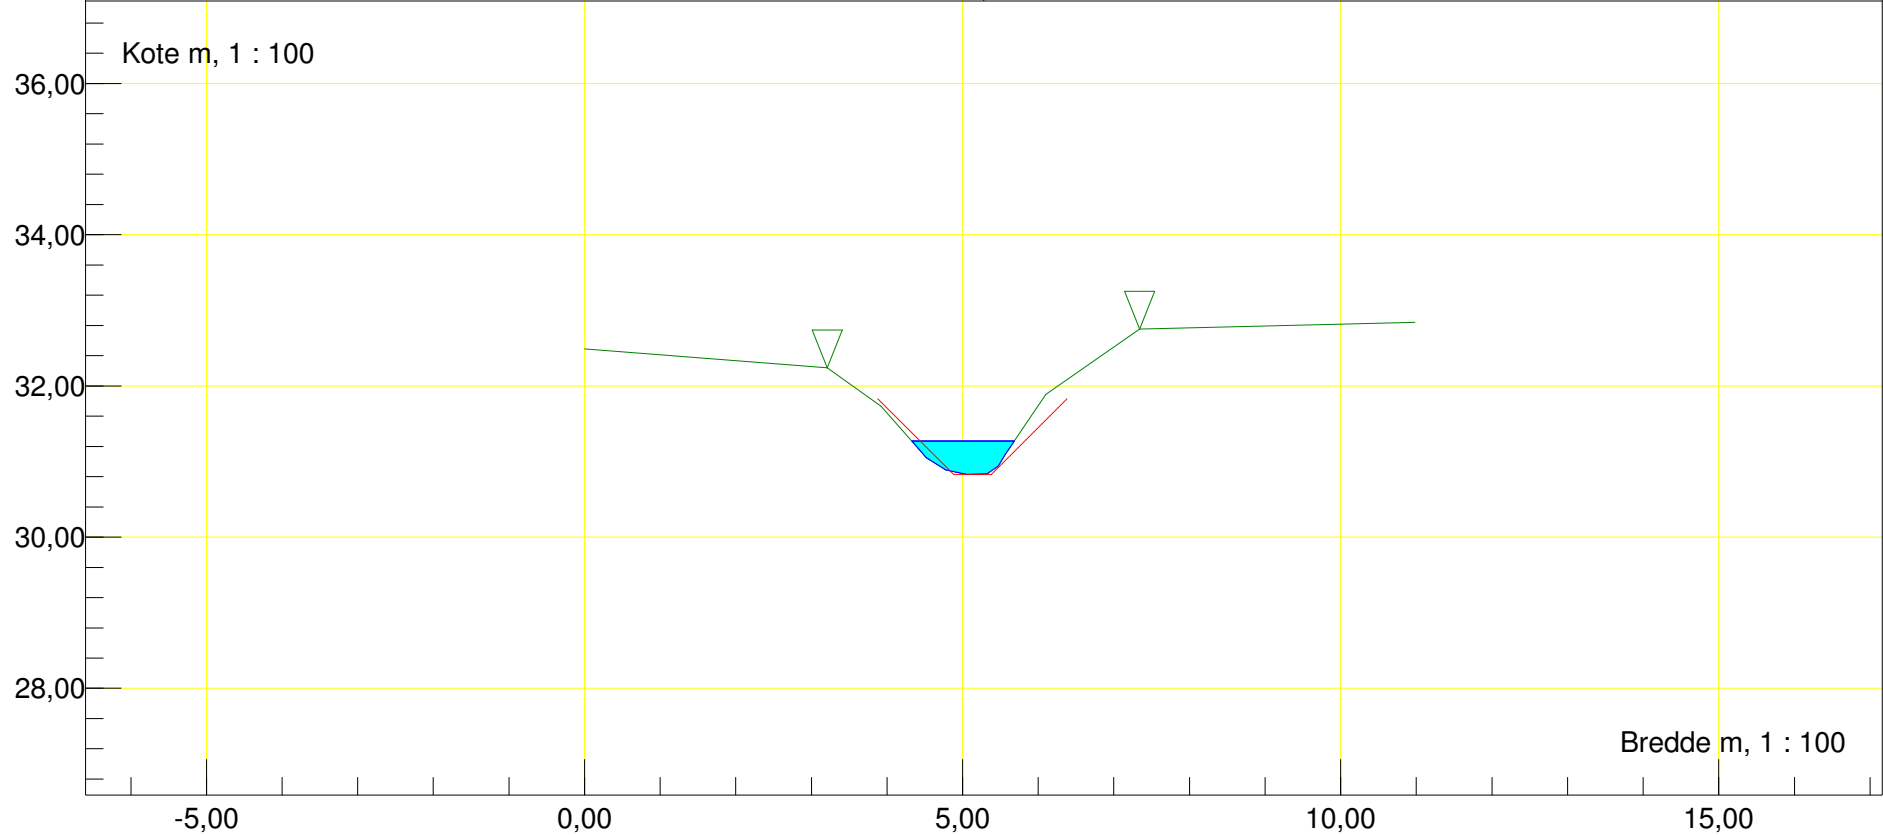


Station m : 1353,63 Dato : 03-04-2017	Vandløbsnavn : Aagaard
Profil	Strækingsversion : 2017
Knæk V	
Regulativinformation: Anlæg 1 : 1	
Bundbredde m : 0,5 Bundkote m : 30,66	

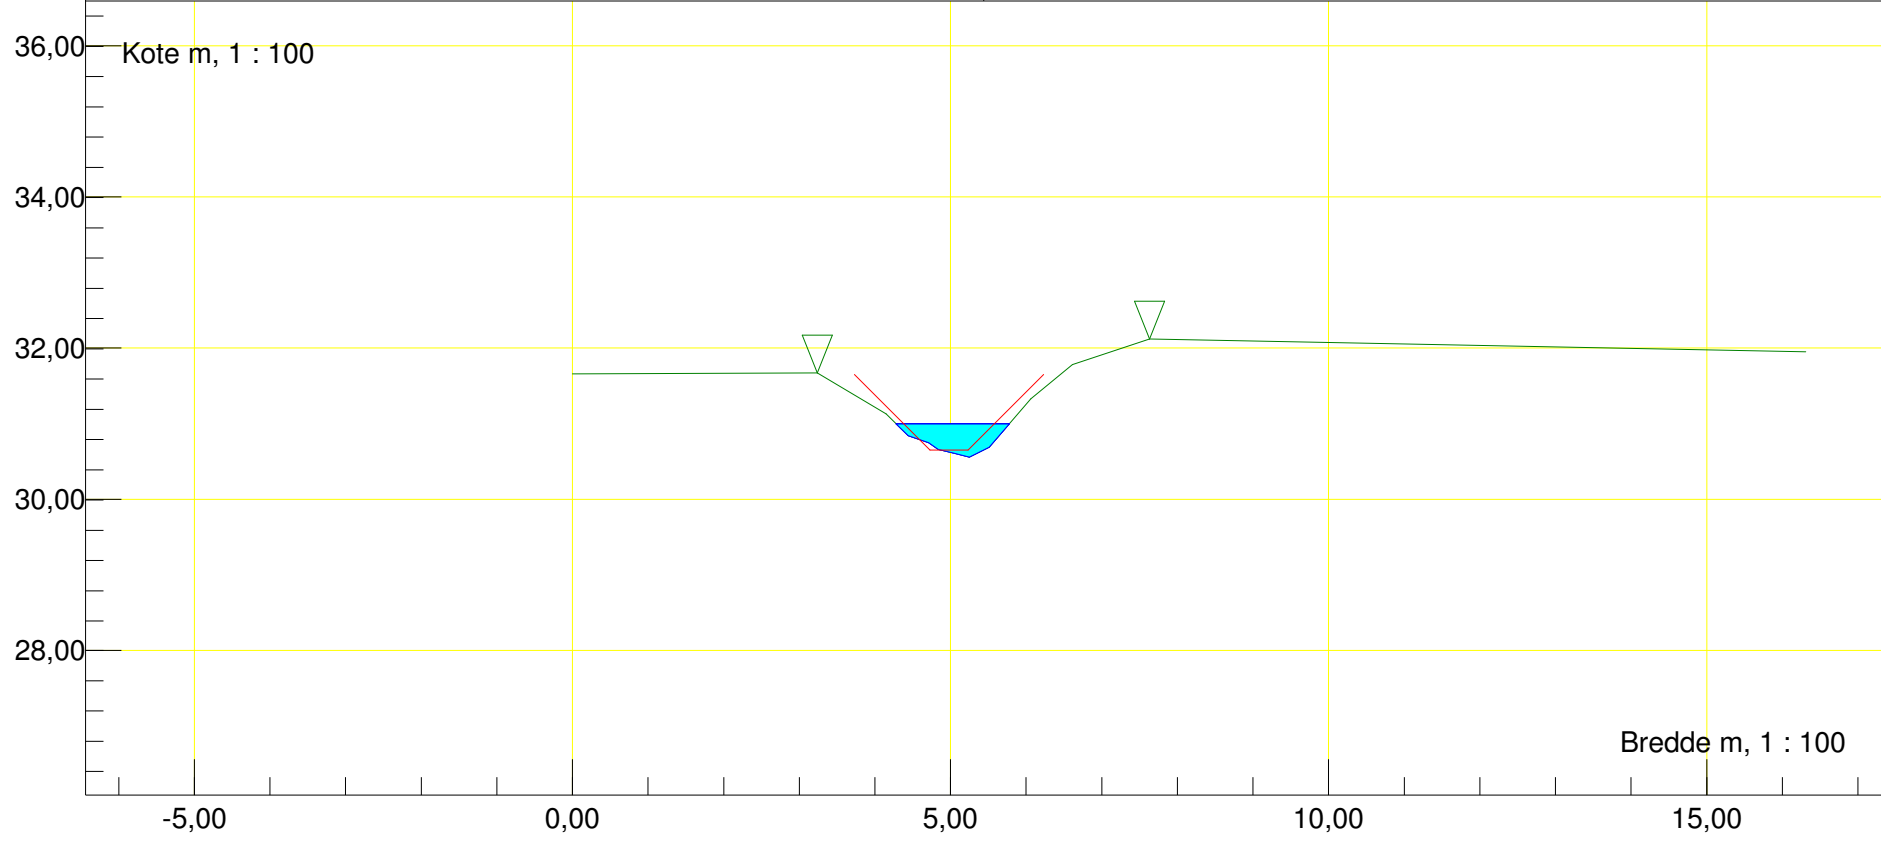

Station m : 1447	Dato : 03-04-2017	Vandløbsnavn : Aagaard
Bro (indløb)		Strækingsversion : 2017
Indløb jernbanebro		
Regulativinformation: Anlæg 1 : 1		O. kant brodække m : 32,75
Bundbredde m : 0,5	Bundkote m : 30,4	Vandslug m : 2,00

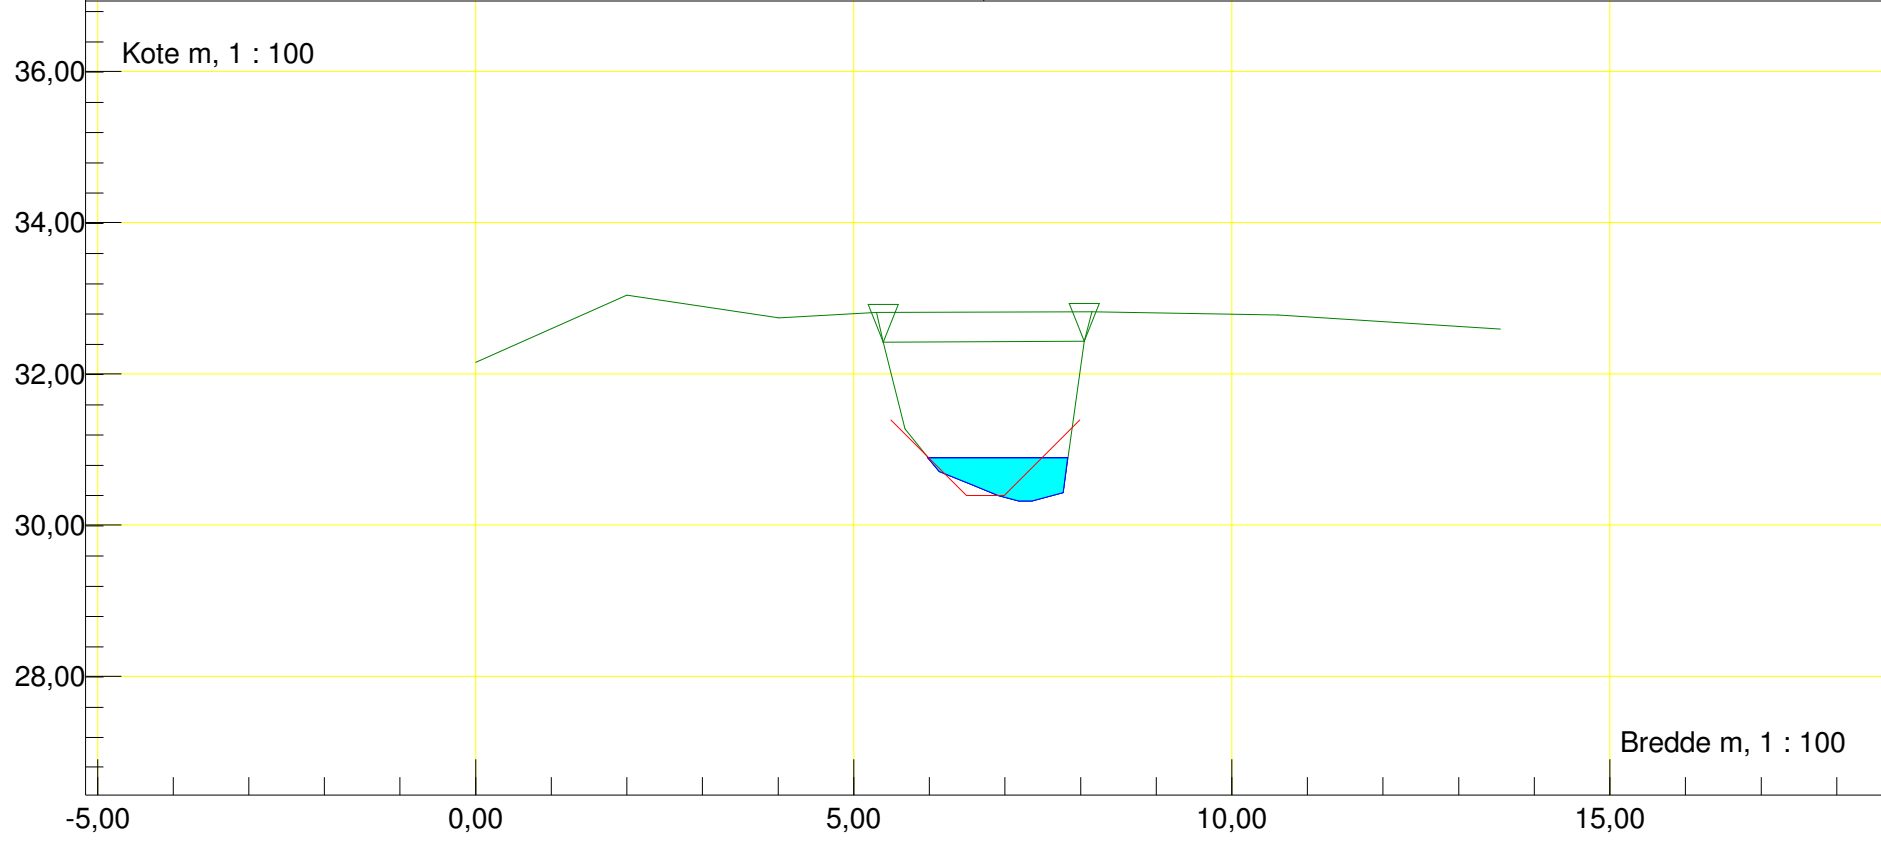

Station m : 1452	Dato : 03-04-2017	Vandløbsnavn : Aagaard
Bro (Udløb)		Strækingsversion : 2017
Udløb jernbanebro		
Regulativinformation: Anlæg 1 : 1		O. kant brodække m : 32,75
Bundbredde m : 0,5	Bundkote m : 30,4	Vandslug m : 2,00

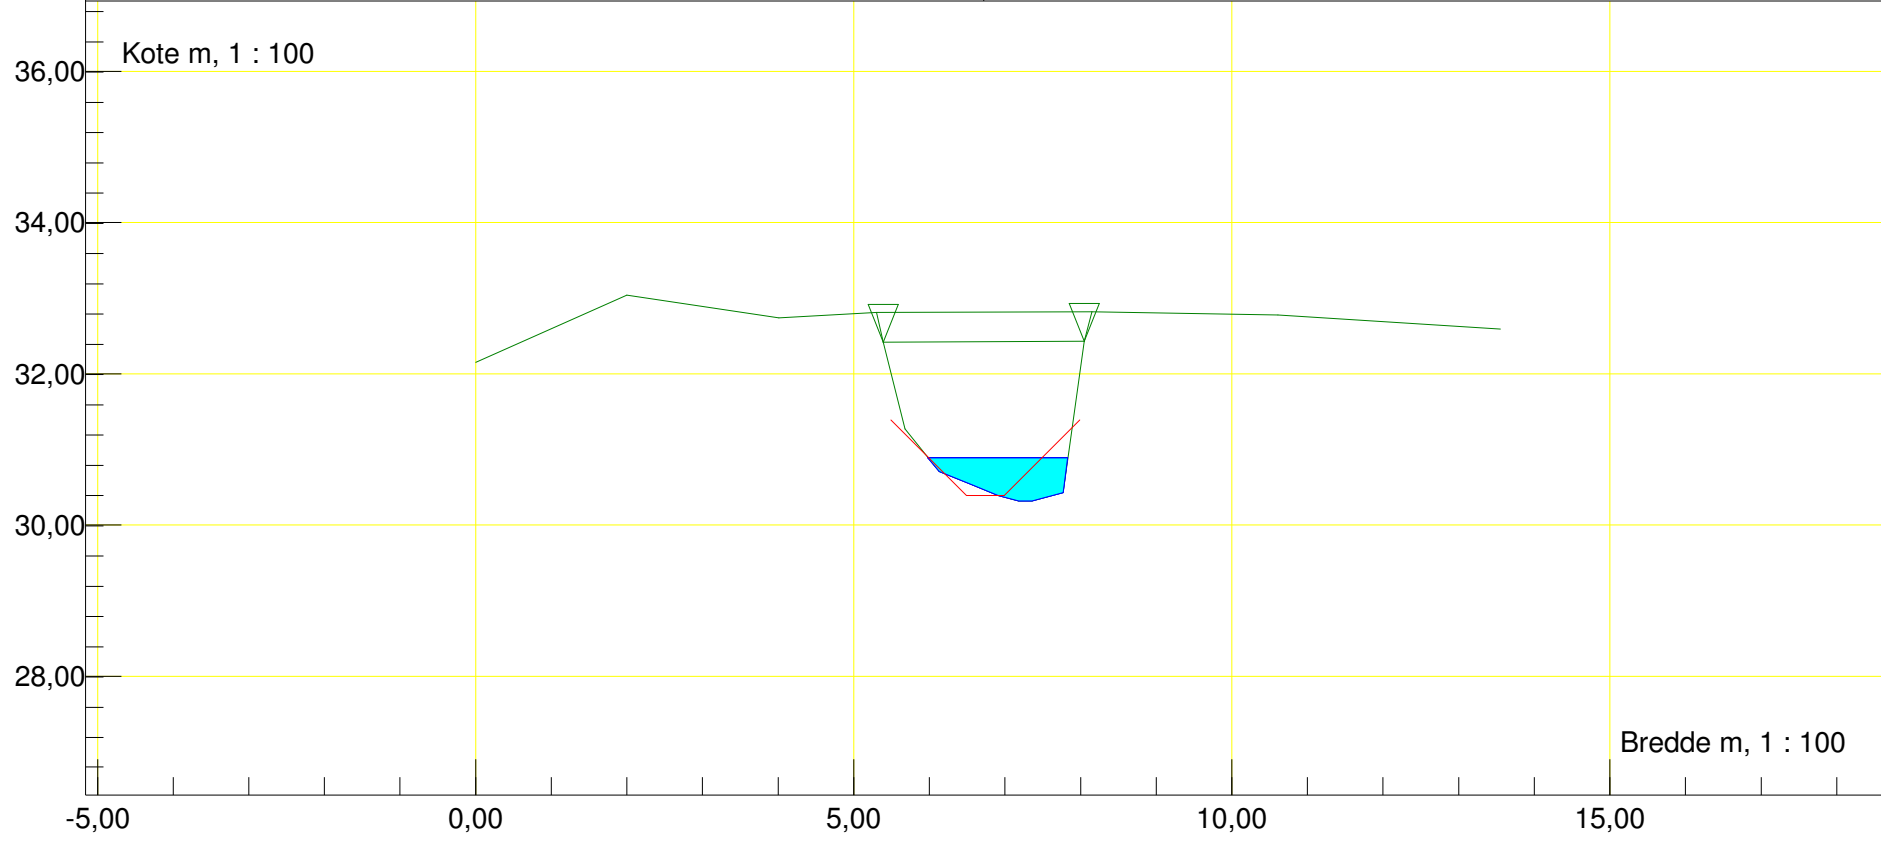

Station m : 1543,83 Dato : 03-04-2017


Vandløbsnavn : Aagaard

Profil


Strækingsversion : 2017

Regulativinformation: Anlæg 1 : 1


Bundbredde m : 0,5 Bundkote m : 29,42

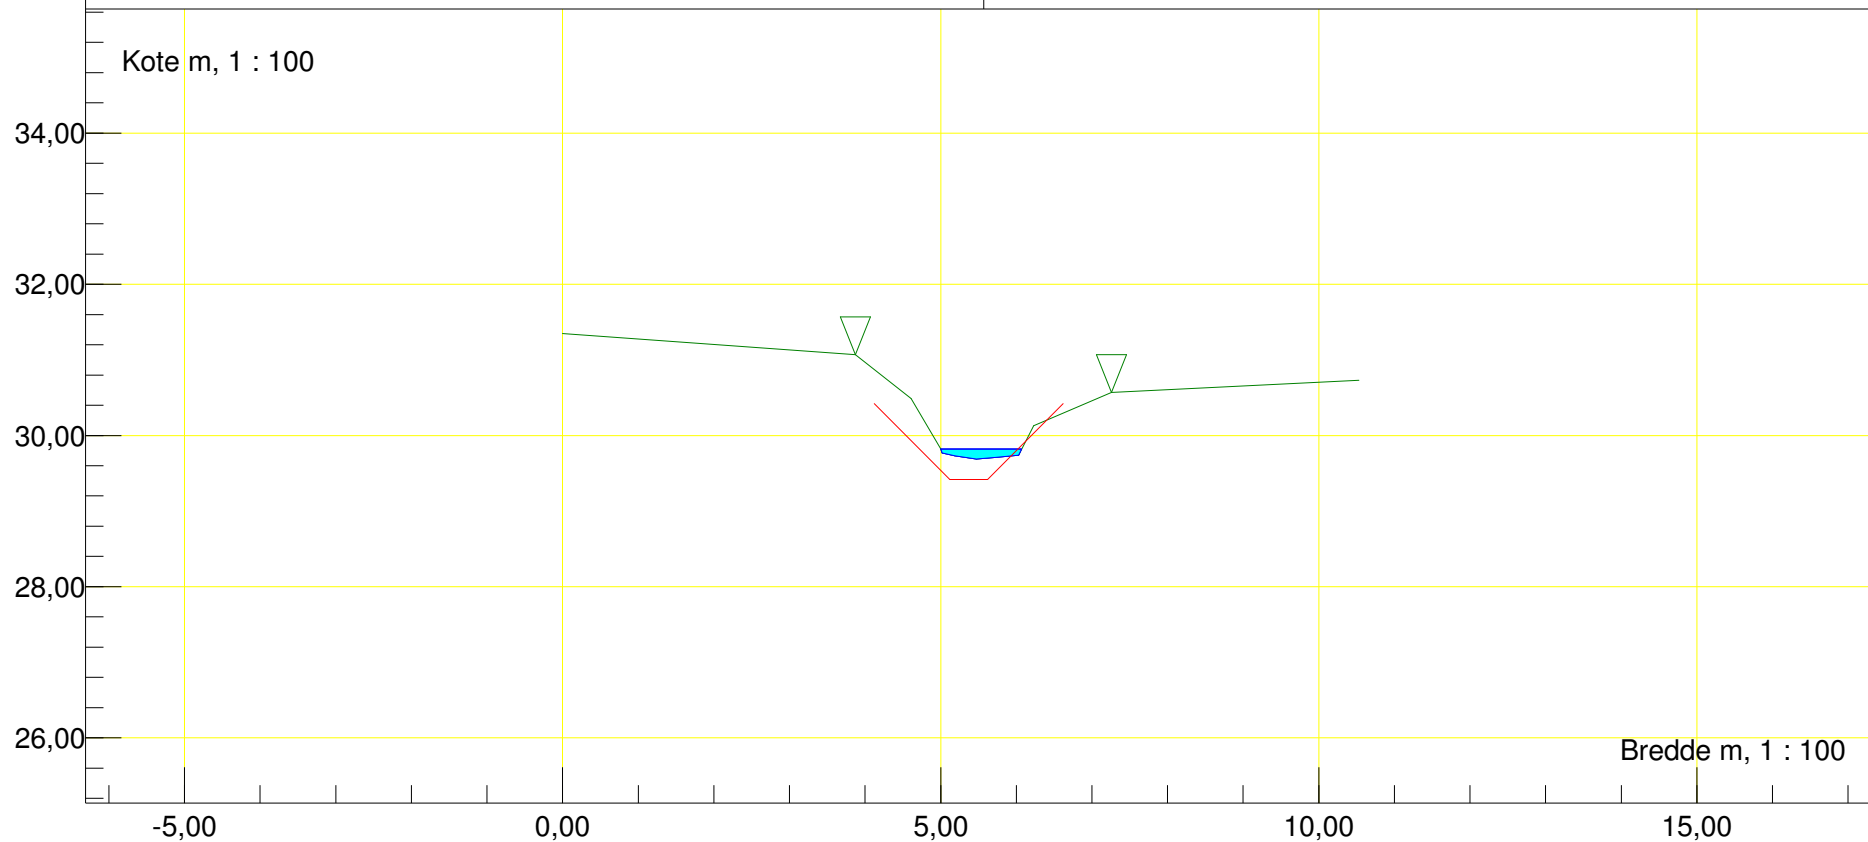


Station m : 1630,26 Dato : 03-04-2017	Vandløbsnavn : Aagaard
Profil	Strækingsversion : 2017
Regulativinformation: Anlæg 1 : 1	
Bundbredde m : 0,5 Bundkote m : 28,48	

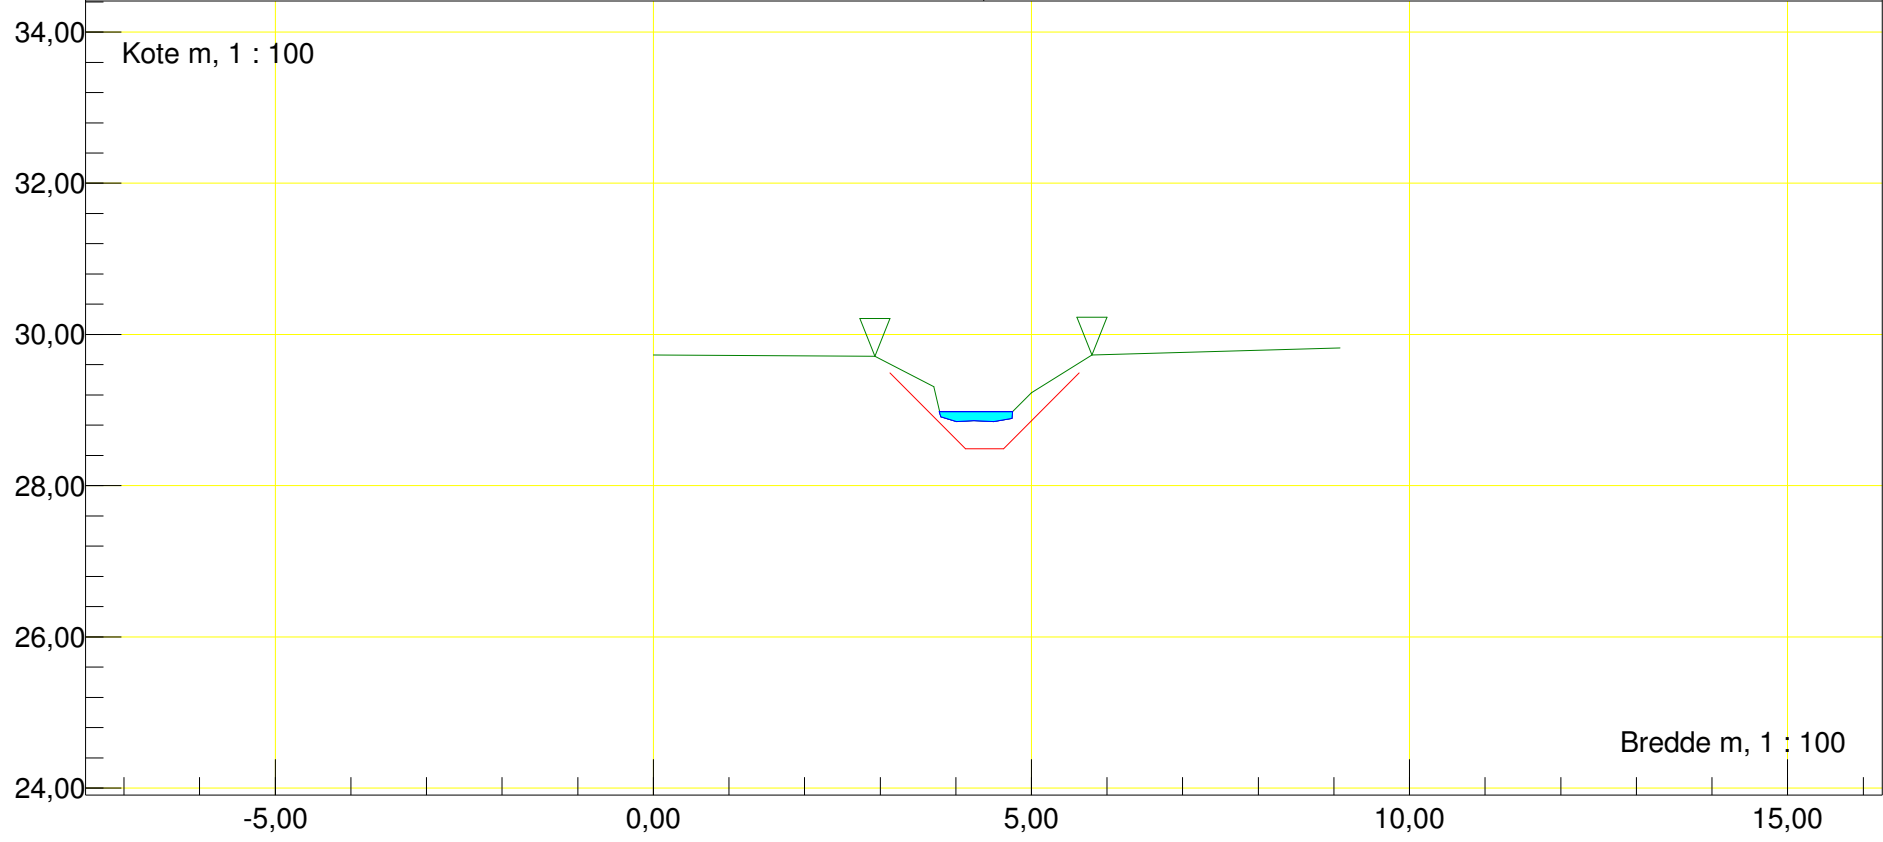


Station m : 1673 Dato : 03-04-2017	Vandløbsnavn : Aagaard
Rør (indløb)	Strækningversion : 2017
Indløb rør Ø160	
Regulativinformation: Anlæg 1 : 1 Bundbredde m : 0,5 Bundkote m : 28,02	Rør bundkote m : 28,23 Rørdiameter m : 1,60

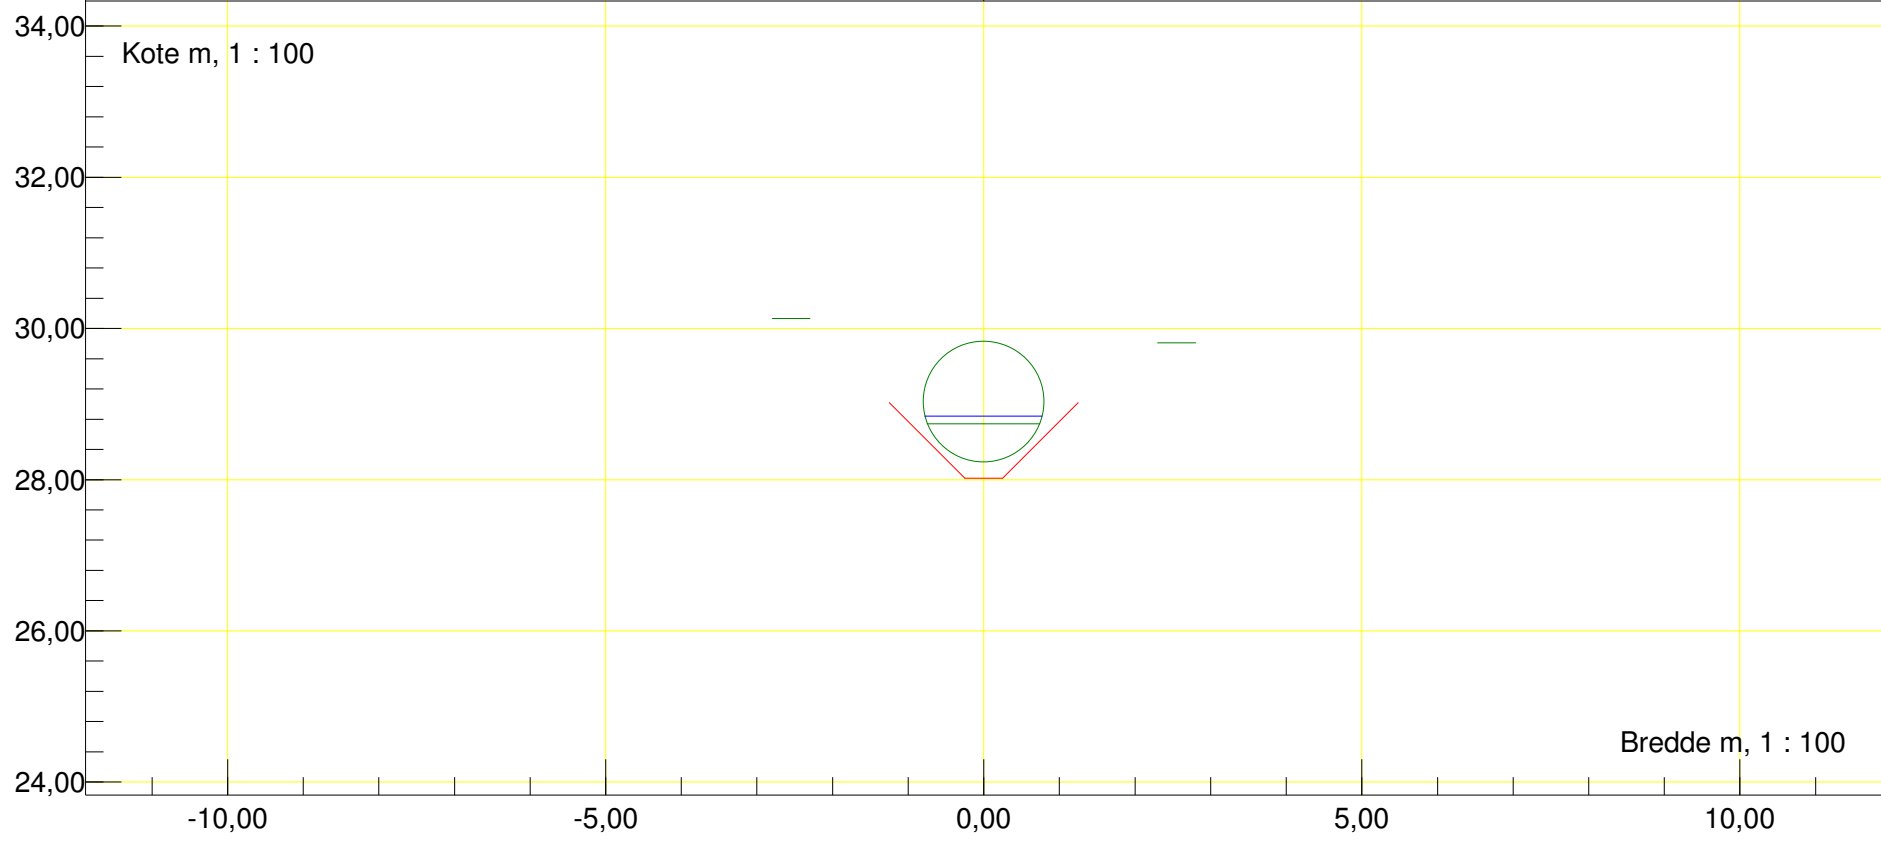


Station m : 1684 Dato : 03-04-2017	Vandløbsnavn : Aagaard
Rør (udløb)	Strækningversion : 2017
Udløb rør Ø160	
Regulativinformation: Anlæg 1 : 1 Bundbredde m : 0,5 Bundkote m : 27,9	Rør bundkote m : 28,23 Rørdiameter m : 1,60

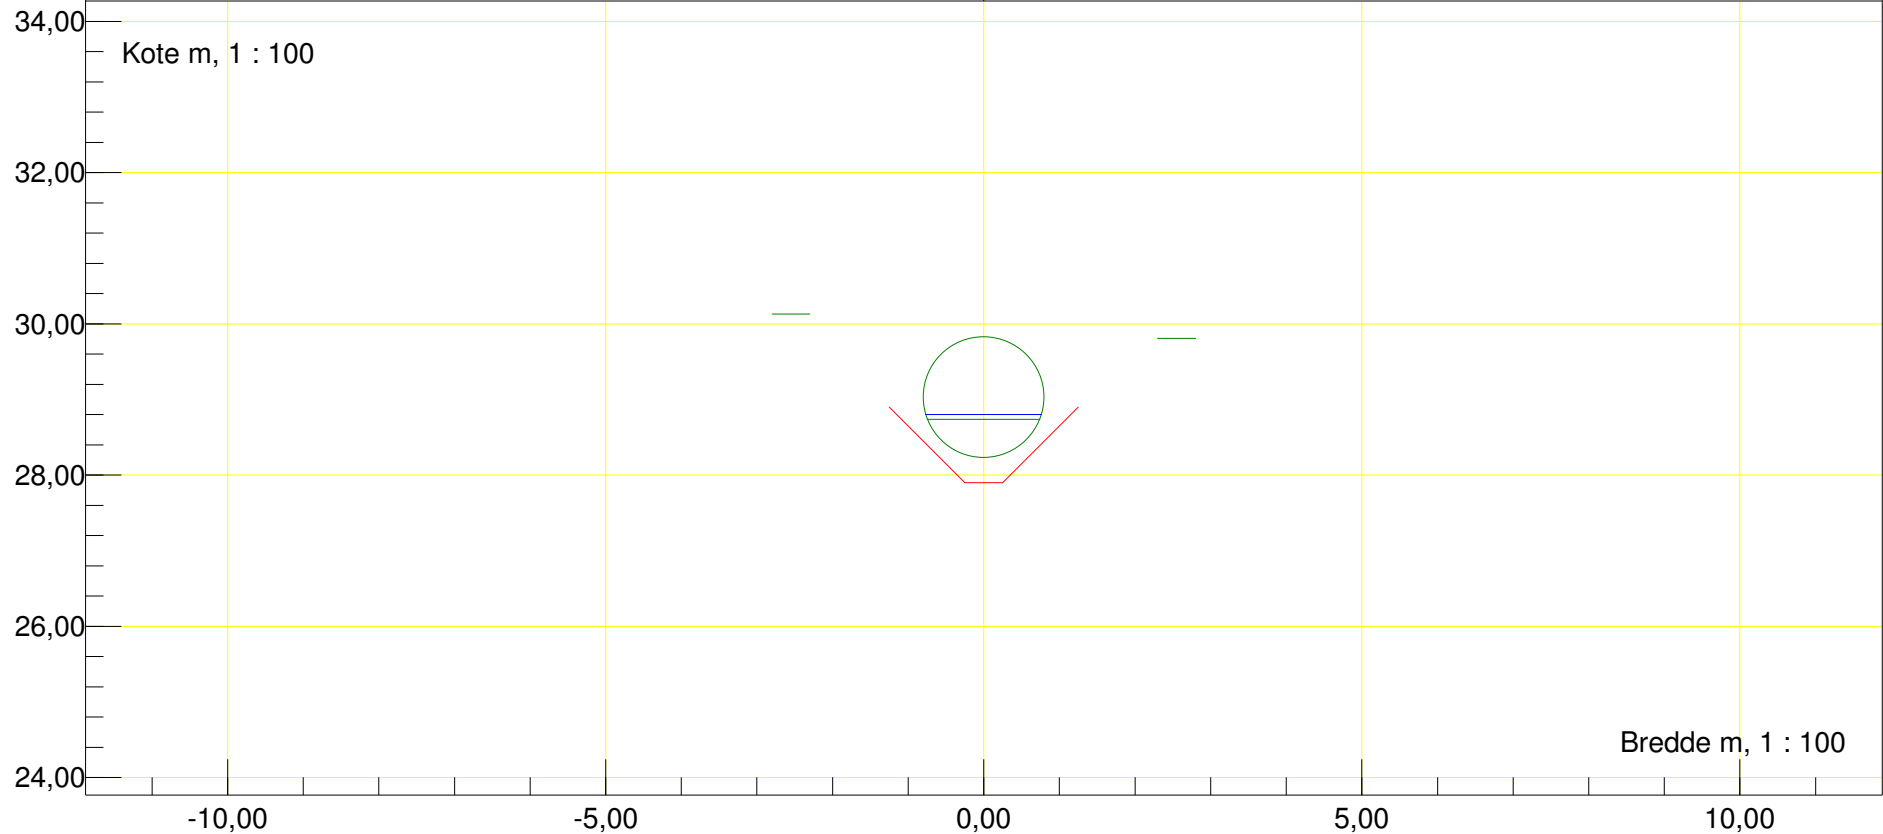


Station m : 1691,32 Dato : 03-04-2017	Vandløbsnavn : Aagaard
Profil	Strækingsversion : 2017
Oprensningsfri!	
Regulativinformation: Anlæg 1 : 1	
Bundbredde m : 0,5 Bundkote m : 27,82	

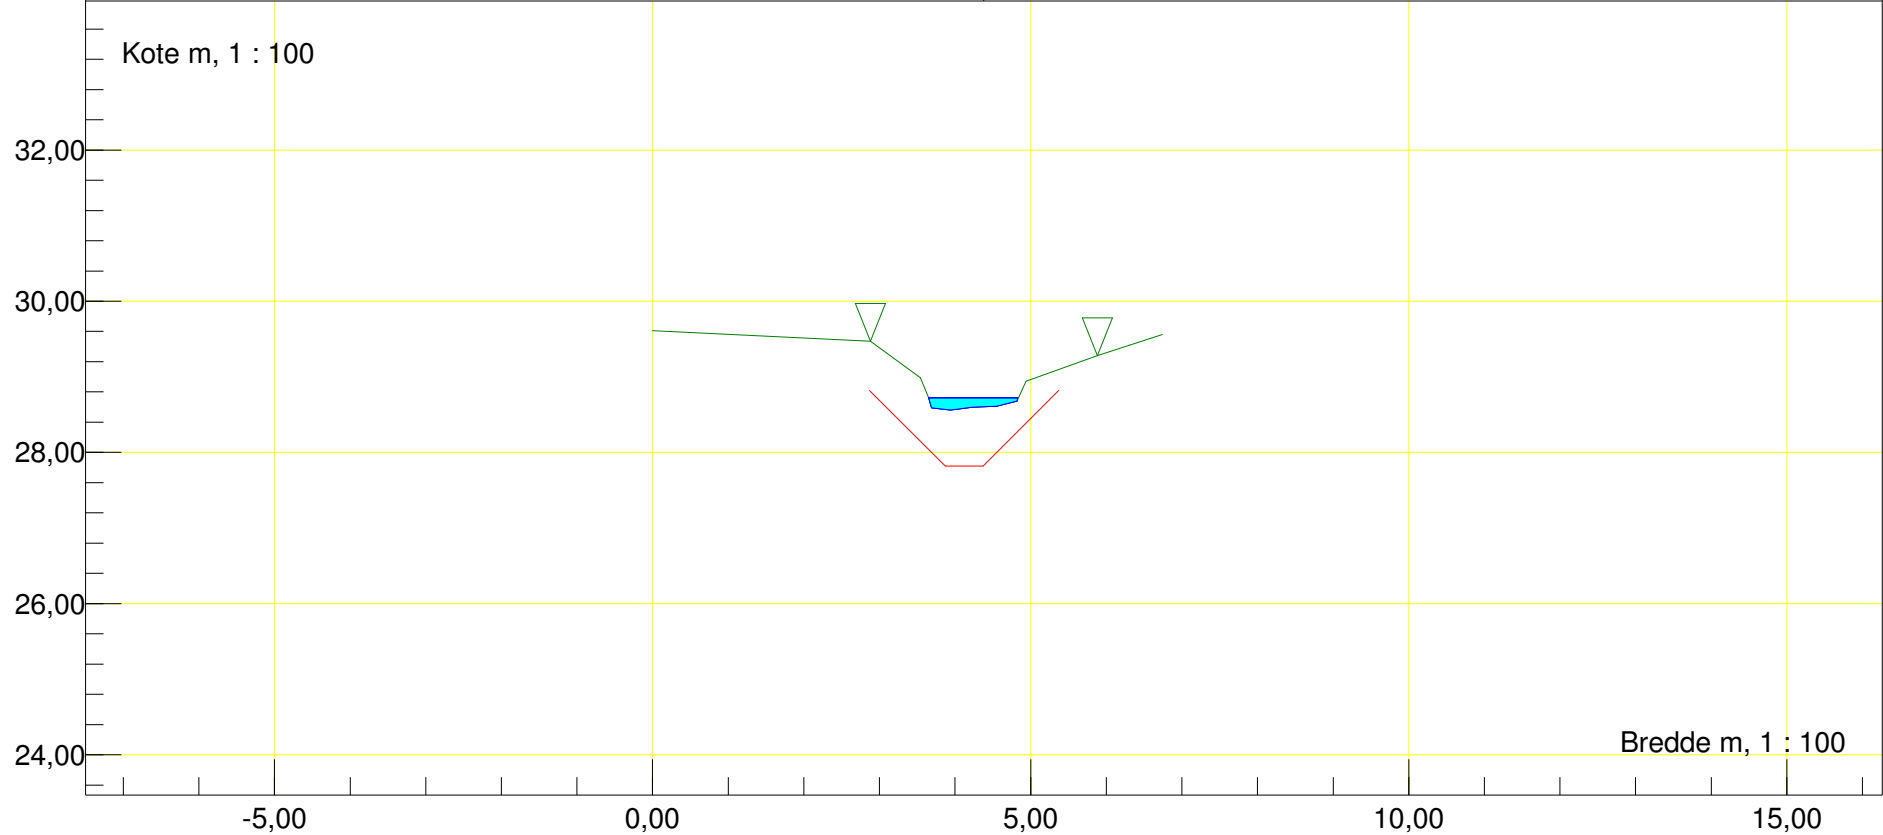


Station m : 1779,65 Dato : 03-04-2017	Vandløbsnavn : Aagaard
Profil	Strækingsversion : 2017
Oprensningsfri!	
Regulativinformation: Anlæg 1 : 1	
Bundbredde m : 0,5 Bundkote m : 26,87	

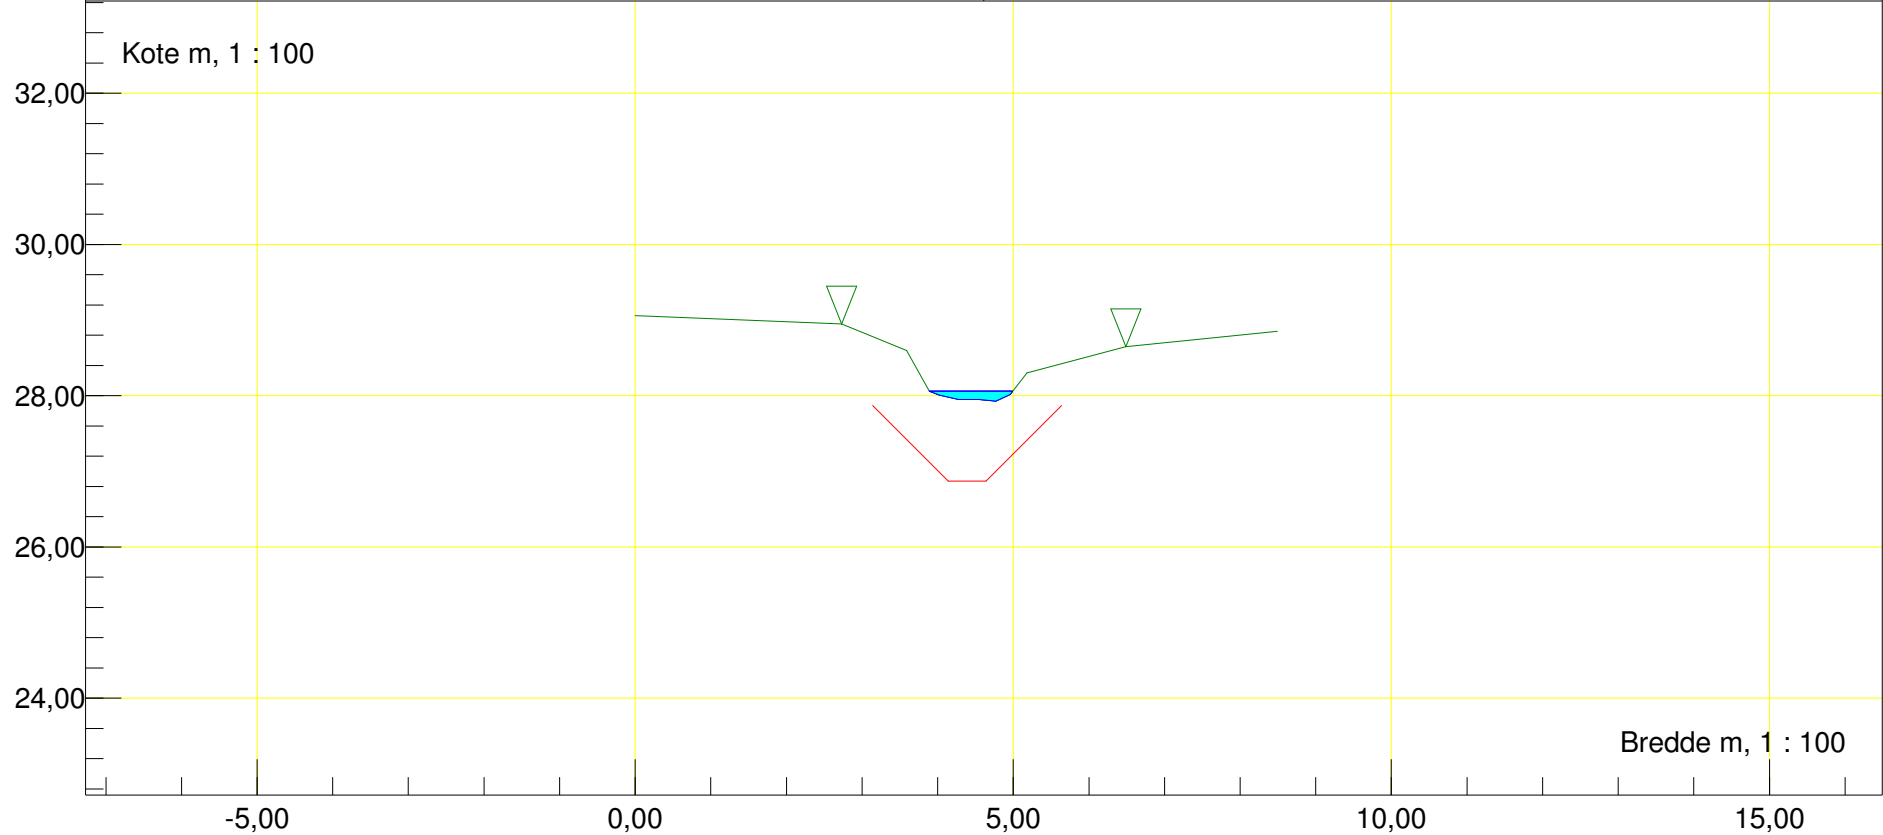


Station m : 1845 Dato : 03-04-2017	Vandløbsnavn : Aagaard
Rør (indløb)	Strækningversion : 2017
Indløb rør Ø50	
Regulativinformation: Anlæg 1 : 1 Bundbredde m : 0,5 Bundkote m : 26,16	Rør bundkote m : 27,53 Rørdiameter m : 0,50

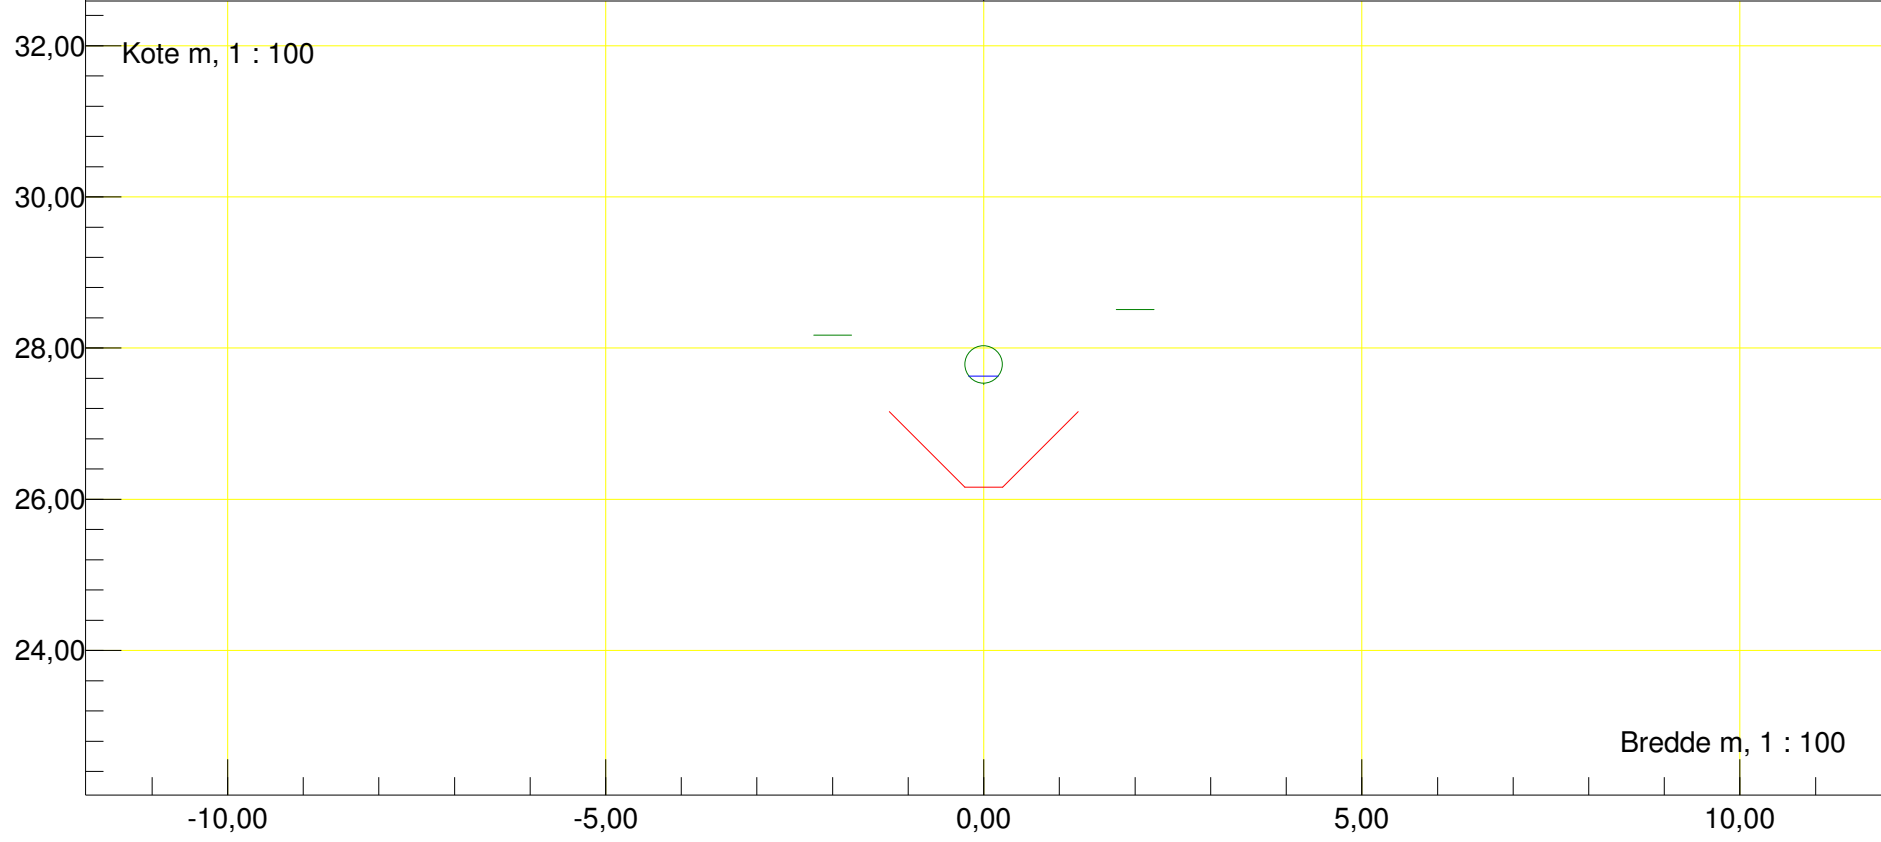


Station m : 1850 Dato : 03-04-2017	Vandløbsnavn : Aagaard
Rør (udløb)	Strækningversion : 2017
Udløb rør Ø50	
Regulativinformation: Anlæg 1 : 1 Bundbredde m : 0,5 Bundkote m : 26,11	Rør bundkote m : 27,46 Rørdiameter m : 0,50

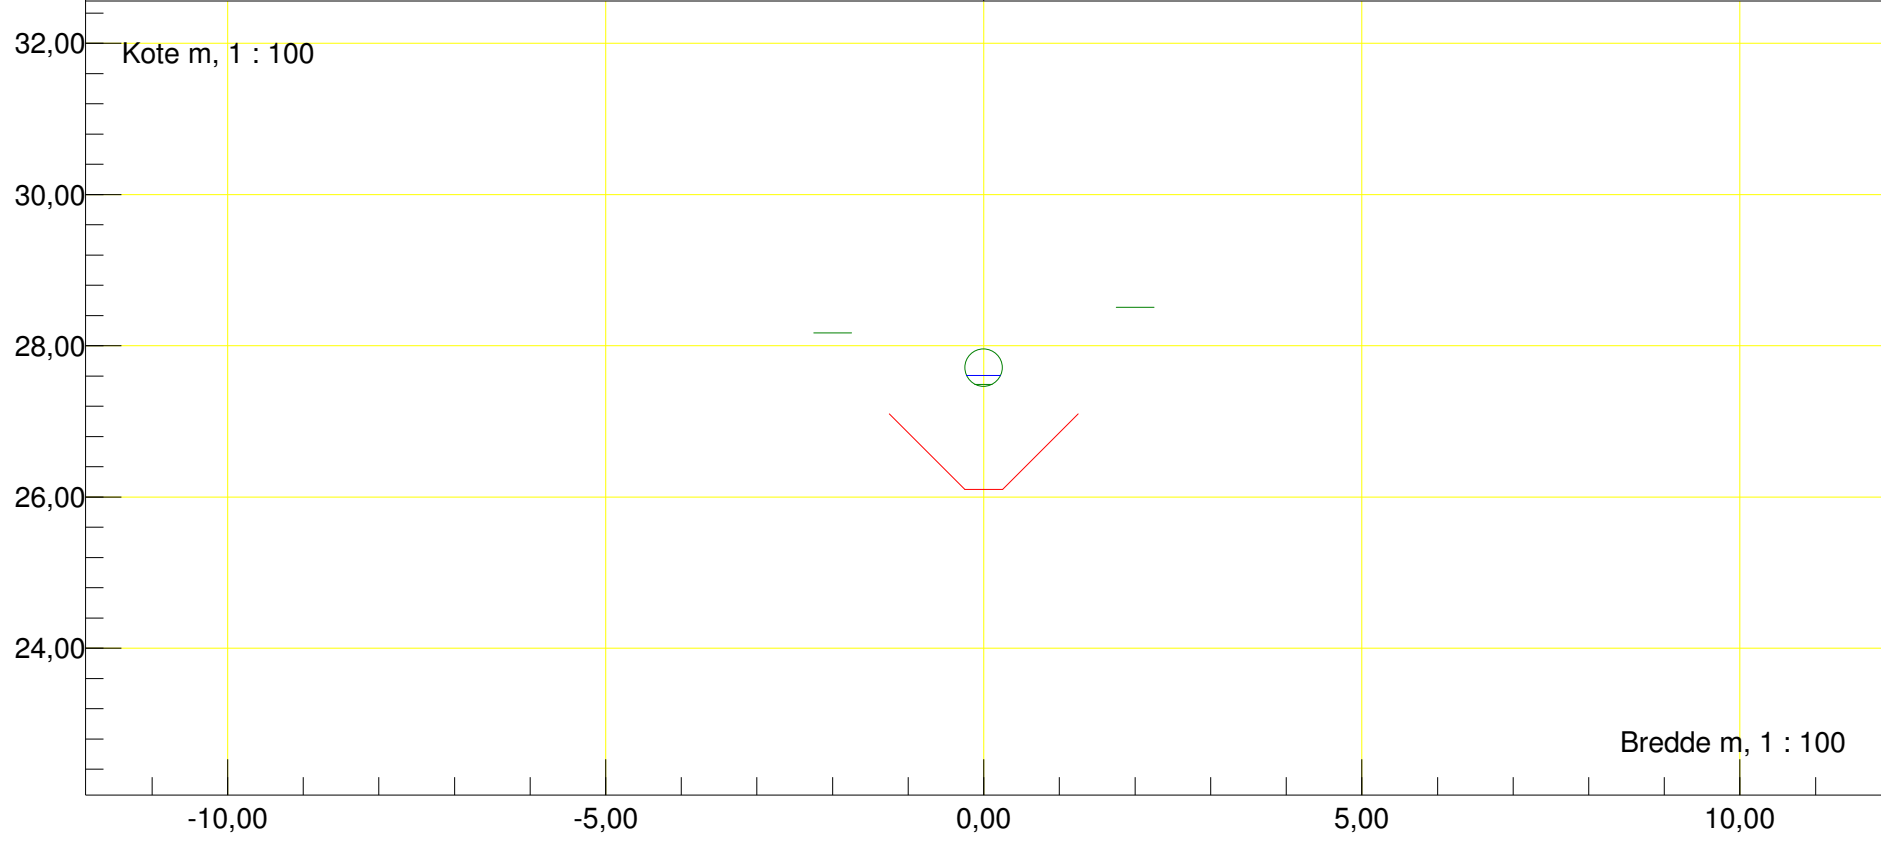


Station m : 1859,53 Dato : 03-04-2017	Vandløbsnavn : Aagaard
Profil	Strækingsversion : 2017
Oprensningsfri!	
Regulativinformation: Anlæg 1 : 1	
Bundbredde m : 0,5 Bundkote m : 26,01	

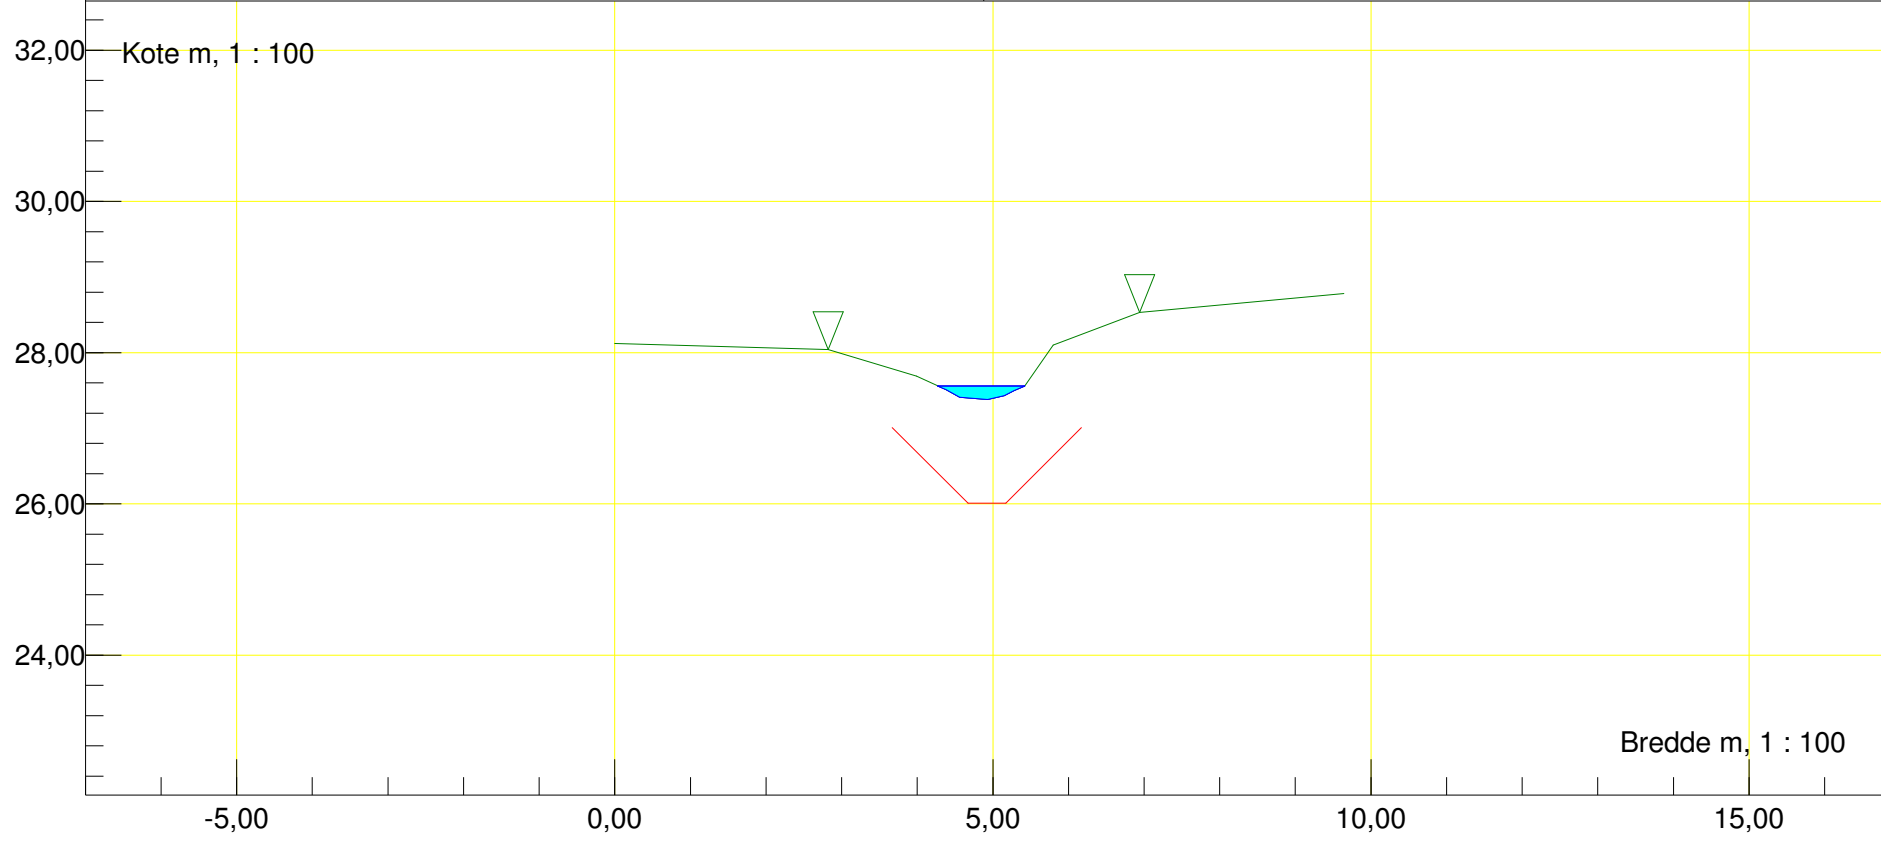


Station m : 1924,19 Dato : 03-04-2017	Vandløbsnavn : Aagaard
Profil	Strækingsversion : 2017
Oprensningsfri!	
Regulativinformation: Anlæg 1 : 1	
Bundbredde m : 0,5 Bundkote m : 25,31	

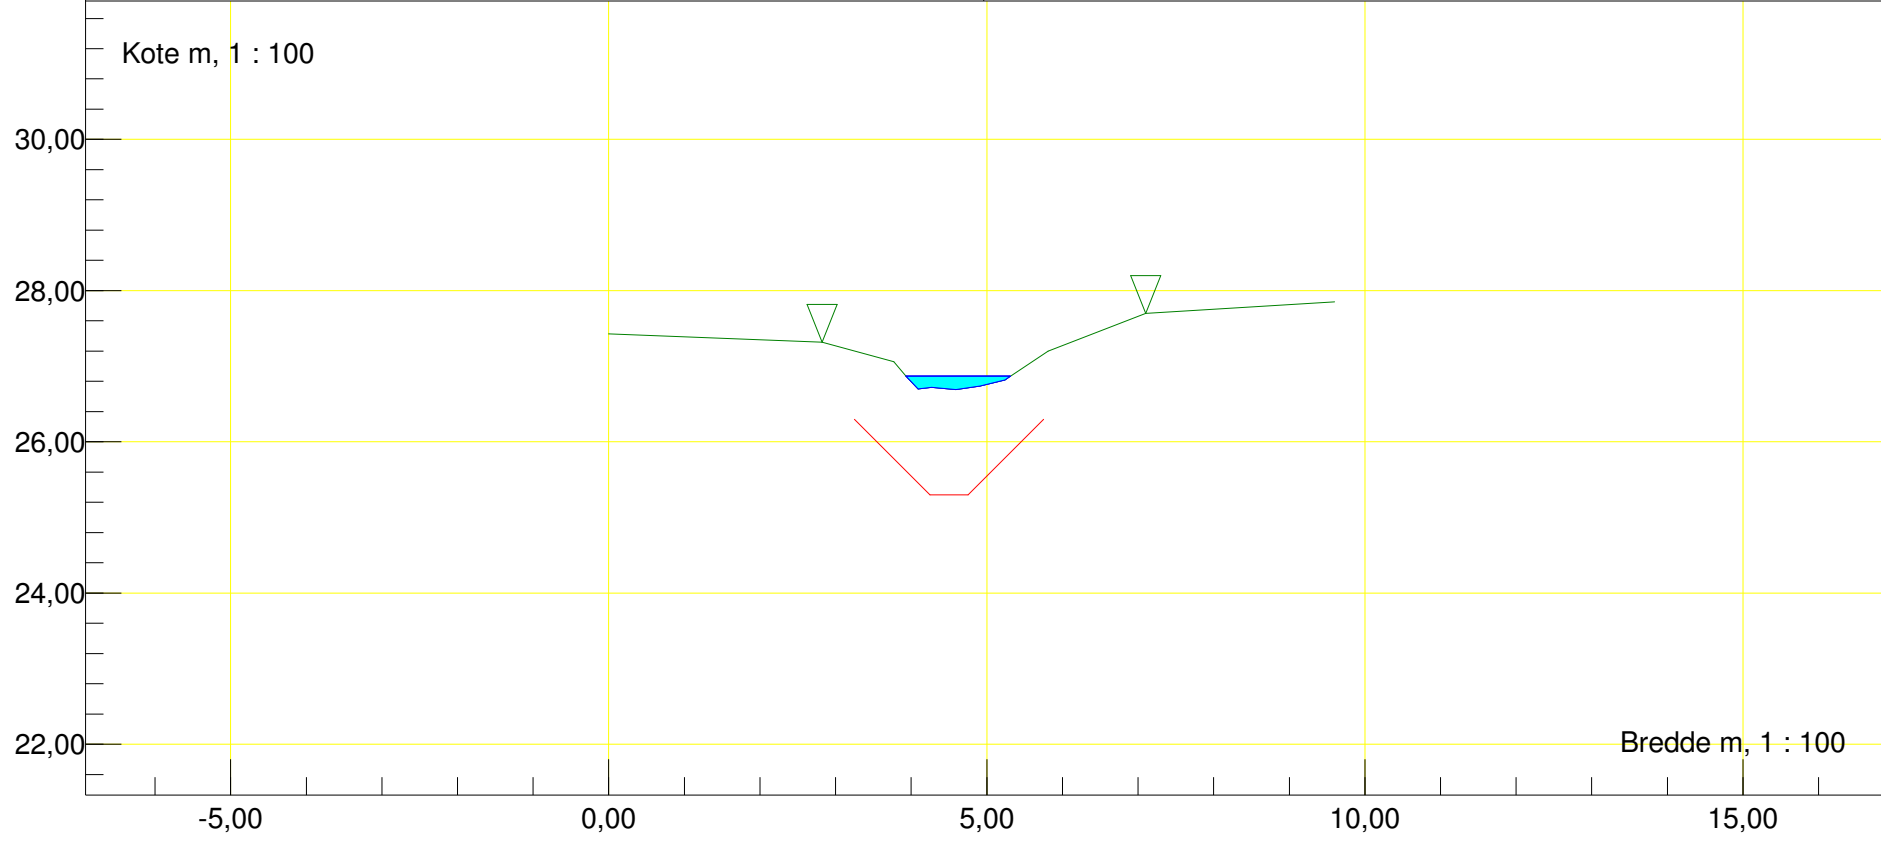


Station m : 2009,79 Dato : 03-04-2017	Vandløbsnavn : Aagaard
Profil	Strækingsversion : 2017
Oprensningsfri!	
Regulativinformation: Anlæg 1 : 1	
Bundbredde m : 0,5 Bundkote m : 24,38	

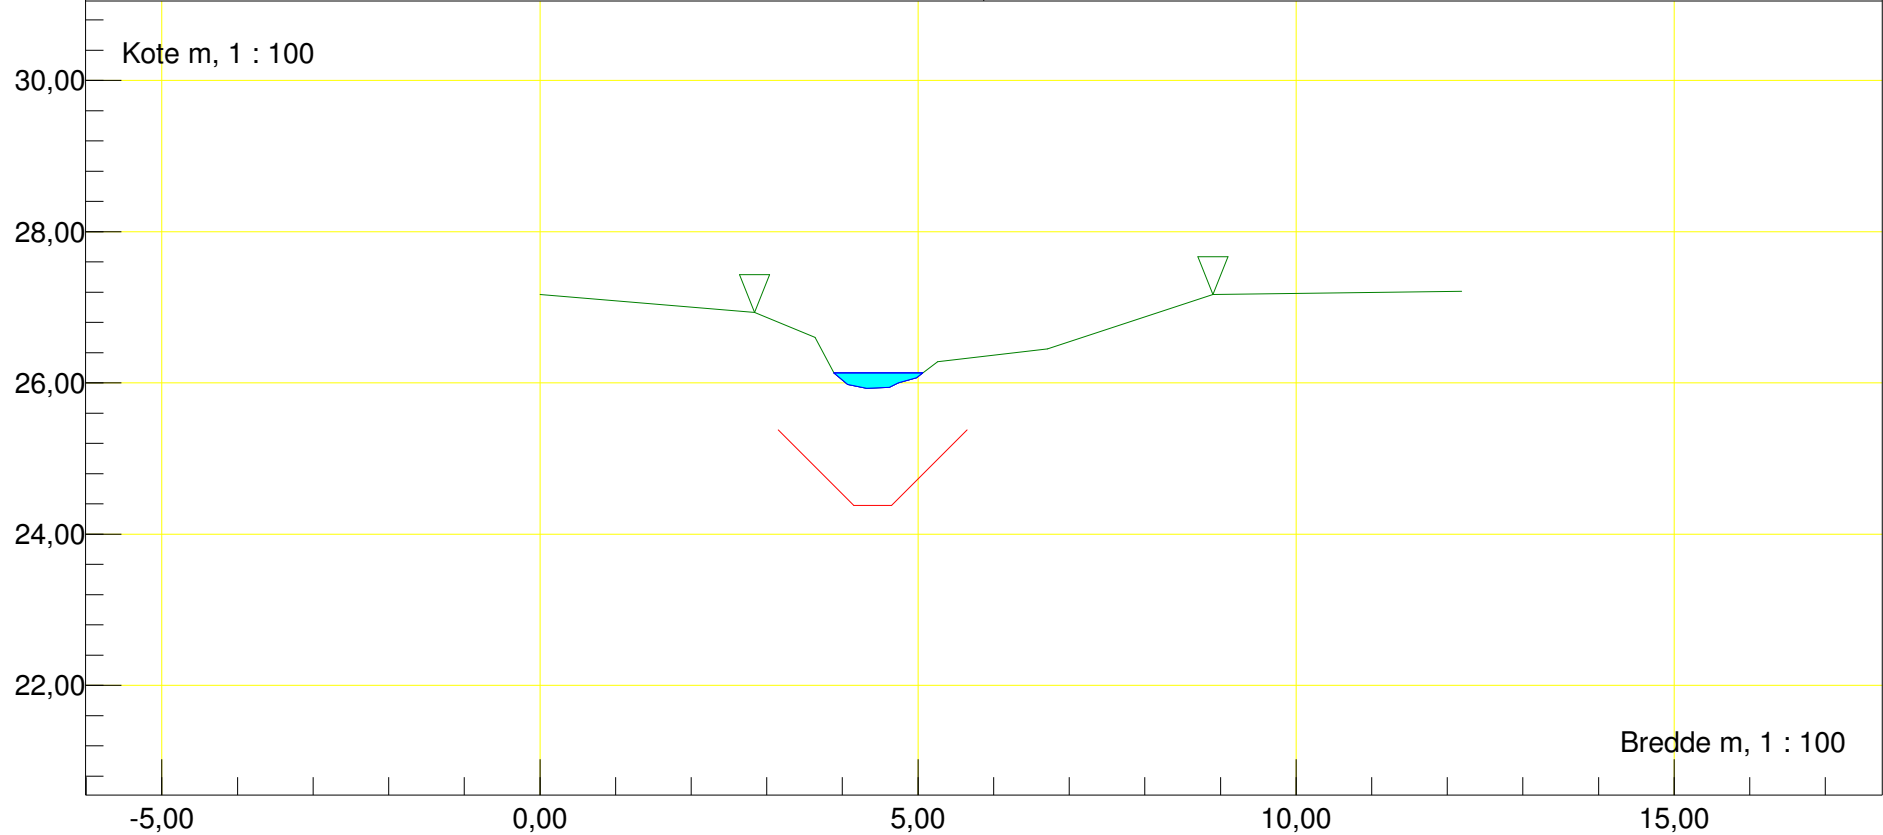


Station m : 2020 Dato : 03-04-2017	Vandløbsnavn : Aagaard
Rør (indløb)	Strækningversion : 2017
Indløb rør Ø62	
Regulativinformation: Anlæg 1 : 1 Bundbredde m : 0,5 Bundkote m : 24,27	Rør bundkote m : 25,83 Rørdiameter m : 0,62

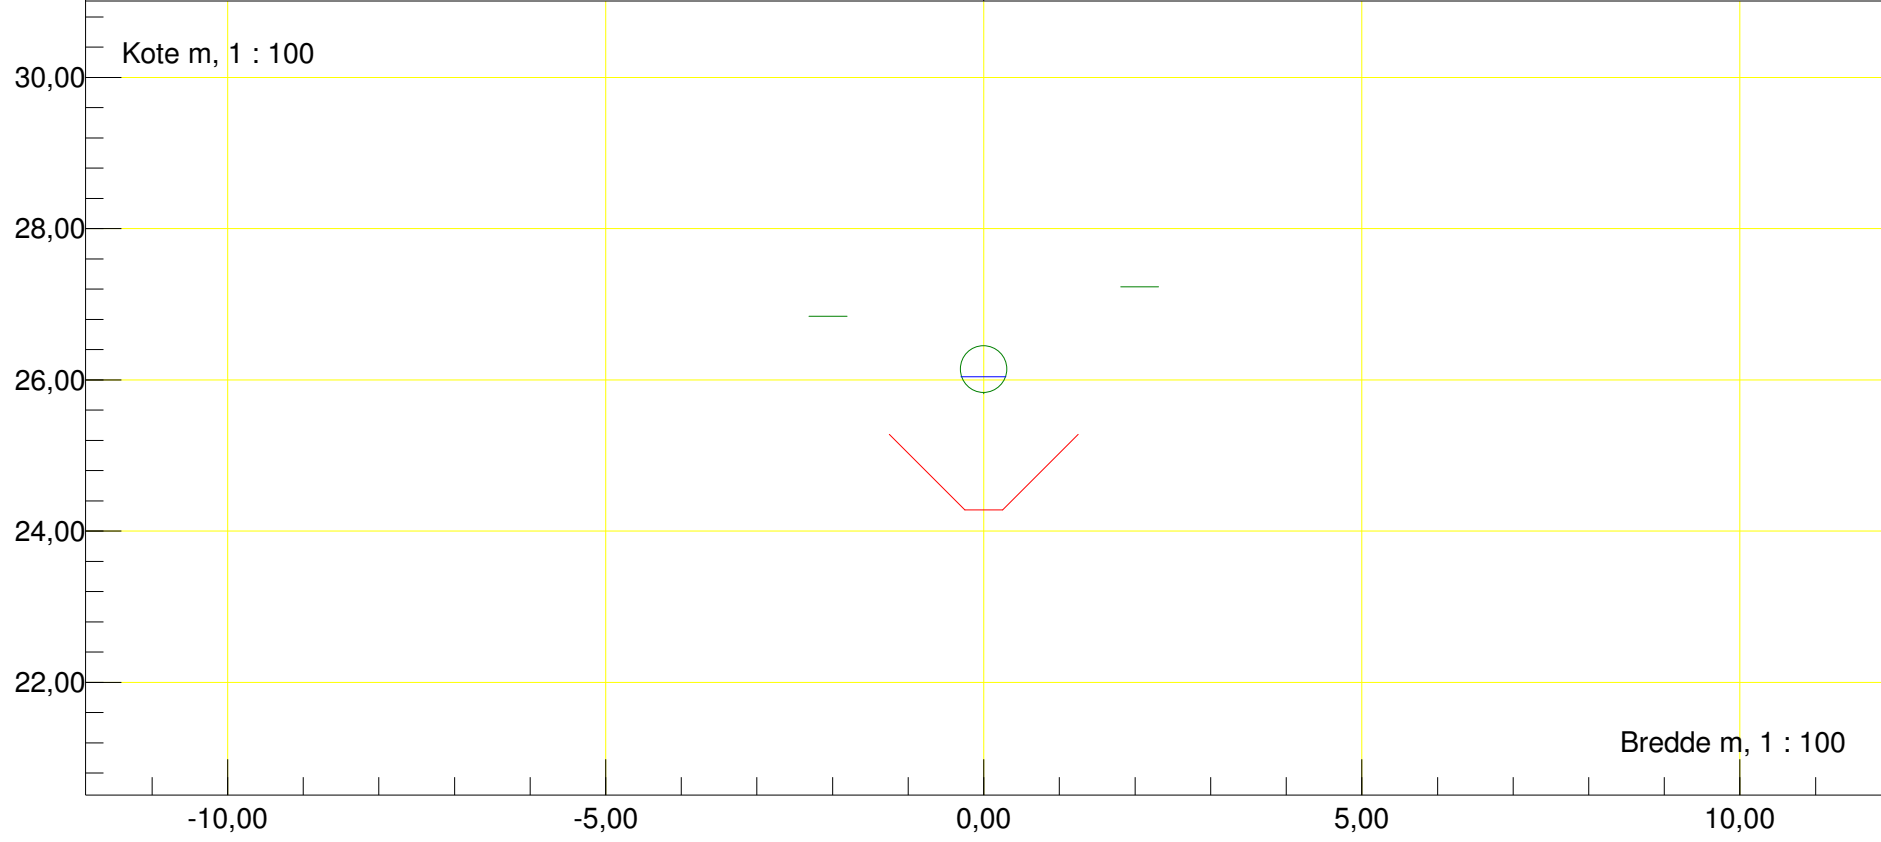


Station m : 2034 Dato : 03-04-2017	Vandløbsnavn : Aagaard
Rør (udløb)	Strækningversion : 2017
Udløb rør Ø62	
Regulativinformation: Anlæg 1 : 1 Bundbredde m : 0,5 Bundkote m : 24,12	Rør bundkote m : 25,45 Rørdiameter m : 0,62

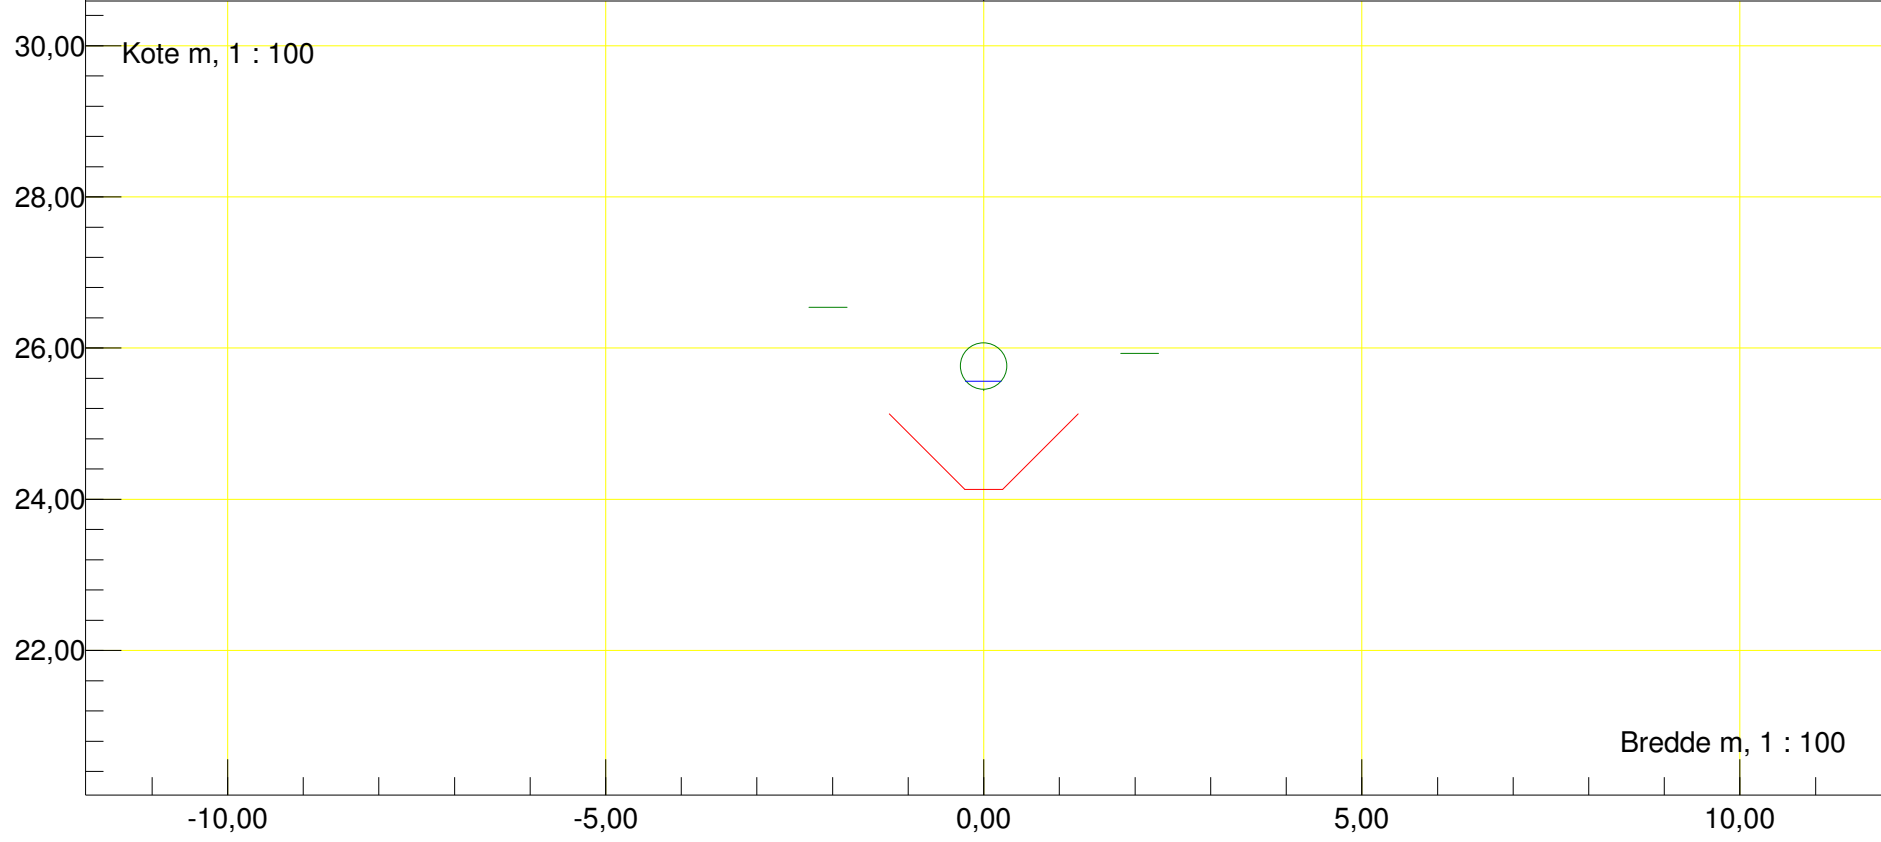


Station m : 2115,45	Dato : 03-04-2017	Vandløbsnavn : Aagaard
Profil	Rør tilløb	Strækningversion : 2017
Rør V		
Regulativinformation: Anlæg 1 : 1		
Bundbredde m : 0,5	Bundkote m : 23,24	Rørbund i tilløb m : 24,24 Till. rørdiam. m : 0,13

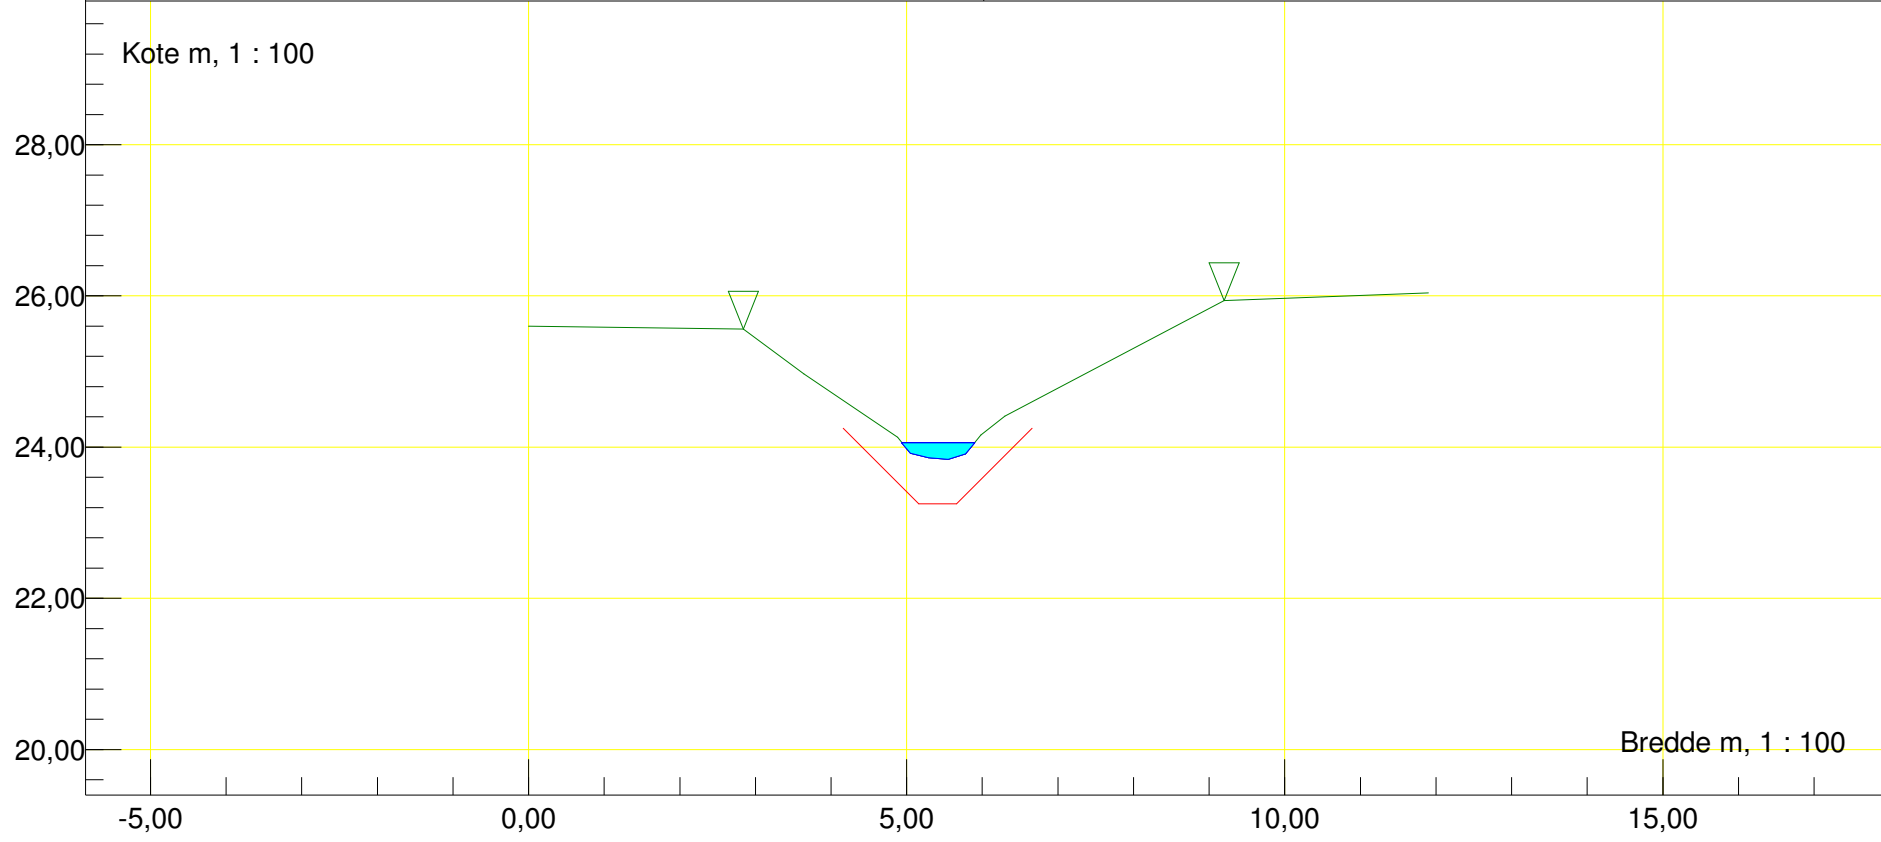


Station m : 2135 Dato : 03-04-2017	Vandløbsnavn : Aagaard
Rør (indløb)	Strækningversion : 2017
Indløb Brønd	
Regulativinformation: Anlæg 1 : 1 Bundbredde m : 1 Bundkote m : 23,03	Rør bundkote m : 23,06 Rørdiameter m : 0,60

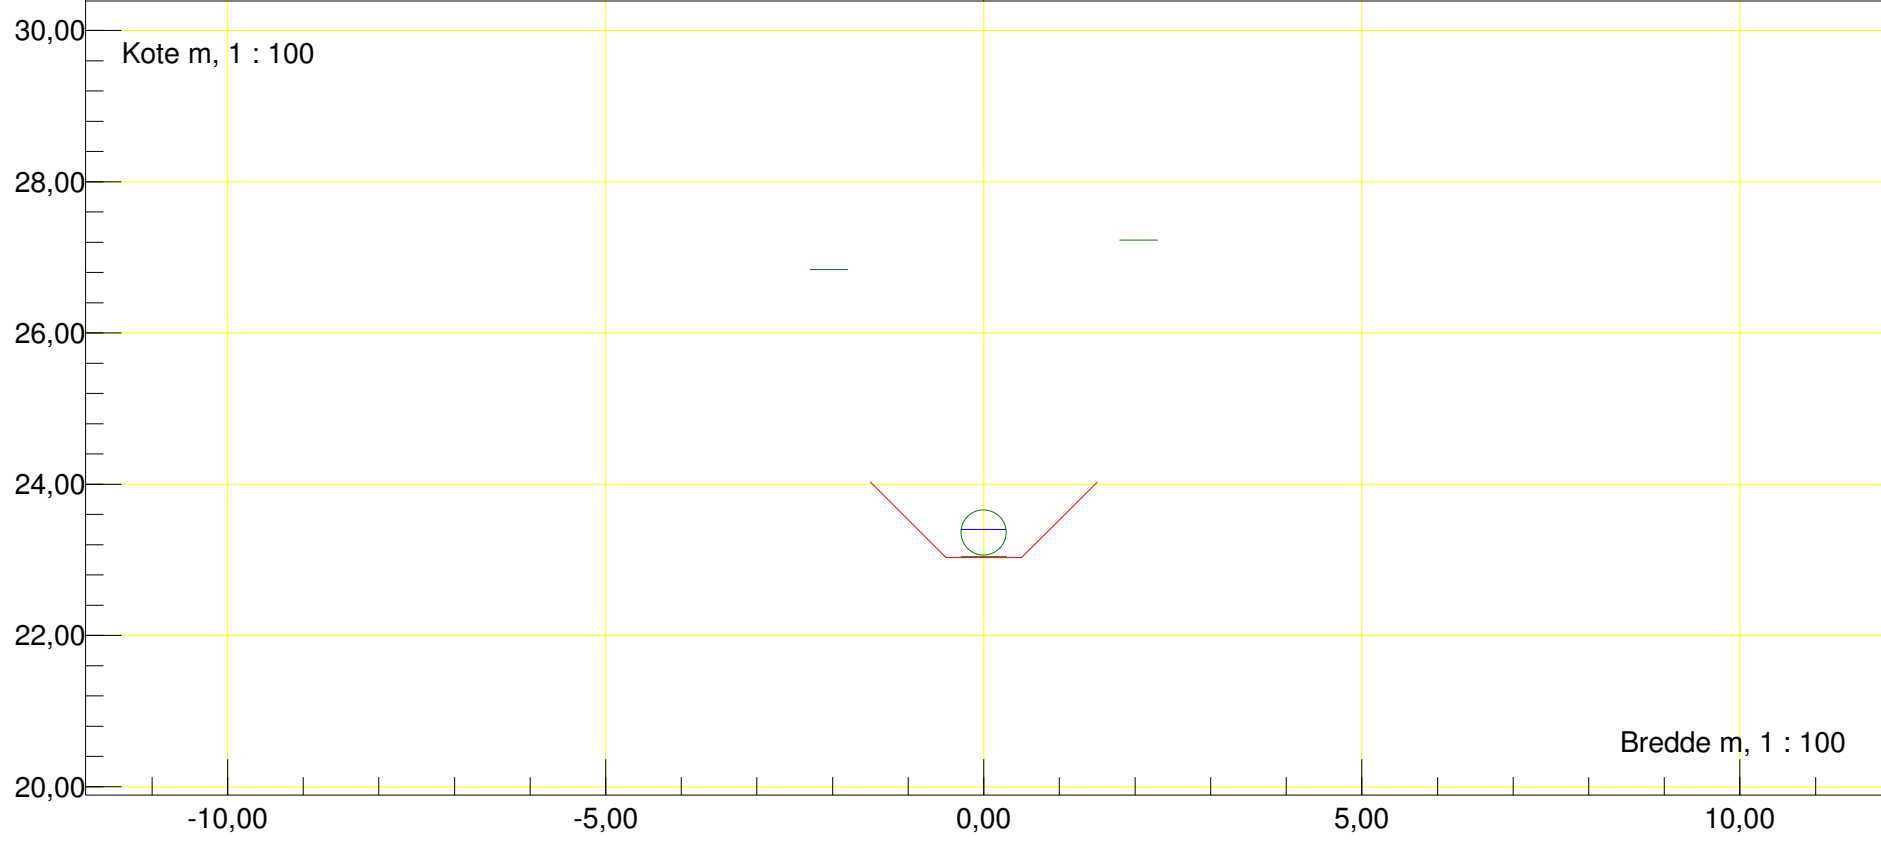


Station m : 2355 Dato : 11-05-0118	Vandløbsnavn : Aagaard
Rør (udløb)	Strækningversion : 2017
Udløb Rør	
Regulativinformation: Anlæg 1 : 1 Bundbredde m : 1 Bundkote m : 21,84	Rør bundkote m : 21,86 Rørdiameter m : 0,60

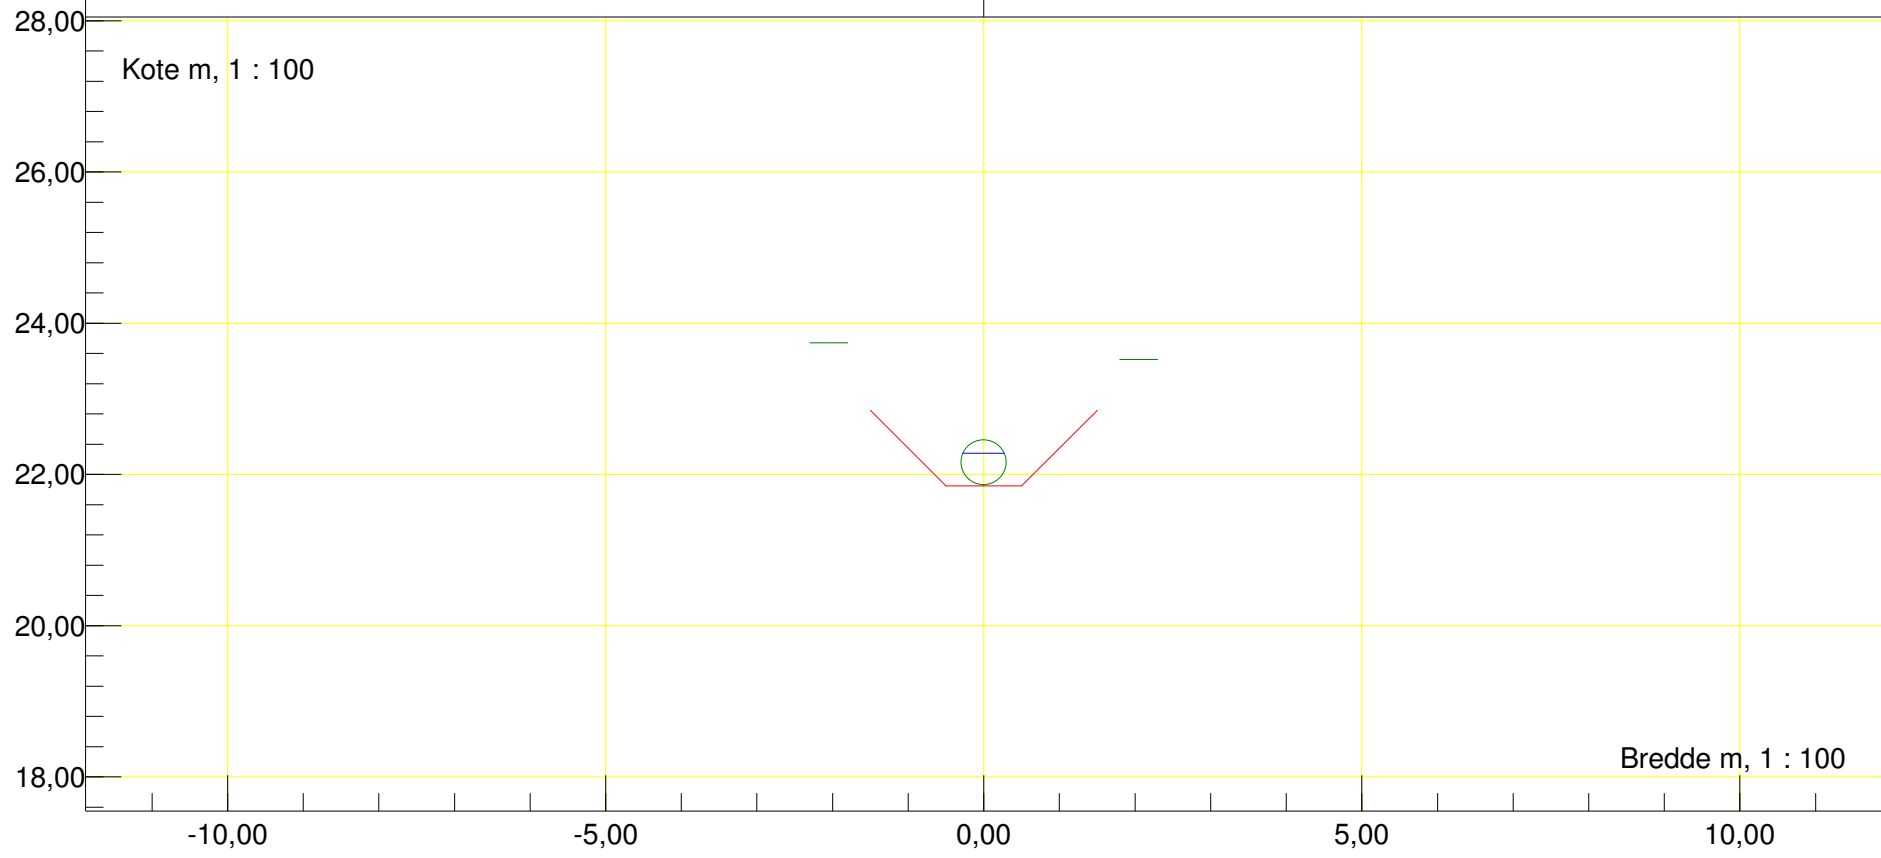

Station m : 2480 Dato : 19-05-2017	Vandløbsnavn : Aagaard
Rør (indløb)	Strækningversion : 2017
Indløb rør	
Regulativinformation: Anlæg 1 : 1 Bundbredde m : 1 Bundkote m : 21,77	Rør bundkote m : 21,76 Rørdiameter m : 0,80

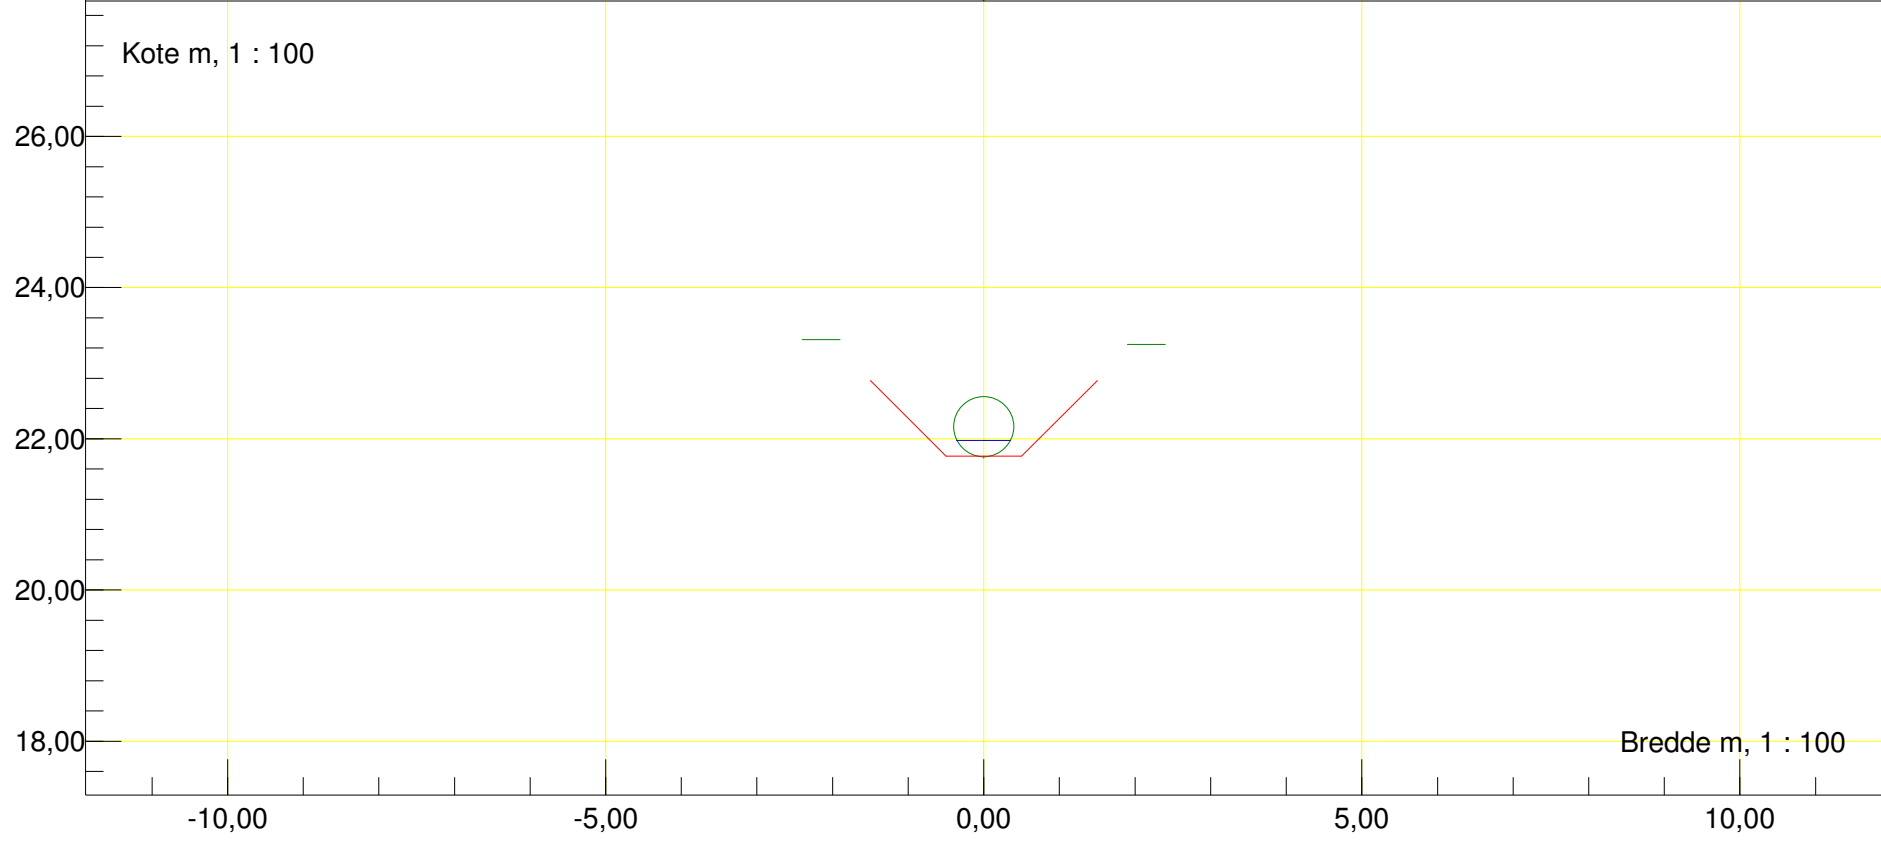

Station m : 2485 Dato : 19-05-2017	Vandløbsnavn : Aagaard
Rør (udløb)	Strækningversion : 2017
Udløb rør	
Regulativinformation: Anlæg 1 : 1 Bundbredde m : 1 Bundkote m : 21,76	Rør bundkote m : 21,76 Rørdiameter m : 0,80

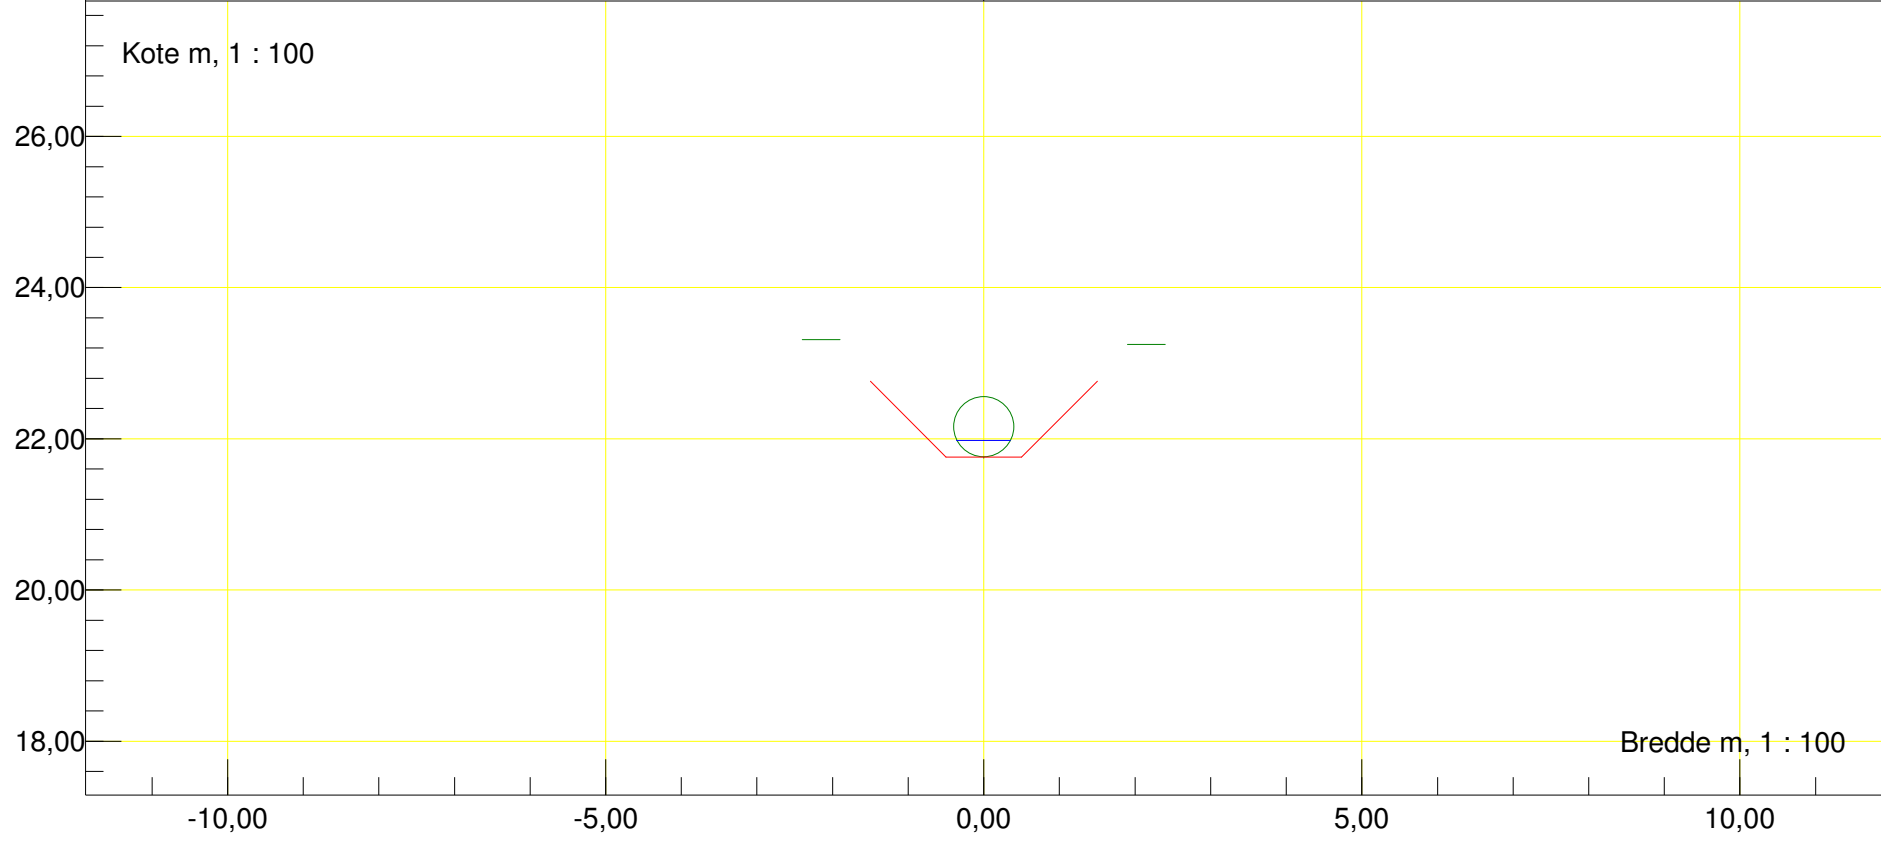

Station m : 2511,22 Dato : 19-05-2017	Vandløbsnavn : Aagaard
Profil	Strækingsversion : 2017
Regulativinformation: Anlæg 1 : 1	
Bundbredde m : 1 Bundkote m : 21,68	

