




Station m : 2155 Dato : 28-04-2016	Vandløbsnavn : Barmose Bæk
Rør (udløb)	Strækningversion : 2016R
Udløb Rør Ø40	
Regulativinformation: Anlæg 1 : 1	Rør bundkote m : 19,90 Rørdiameter m : 0,40
Bundbredde m : 0,4 Bundkote m : 20,02	

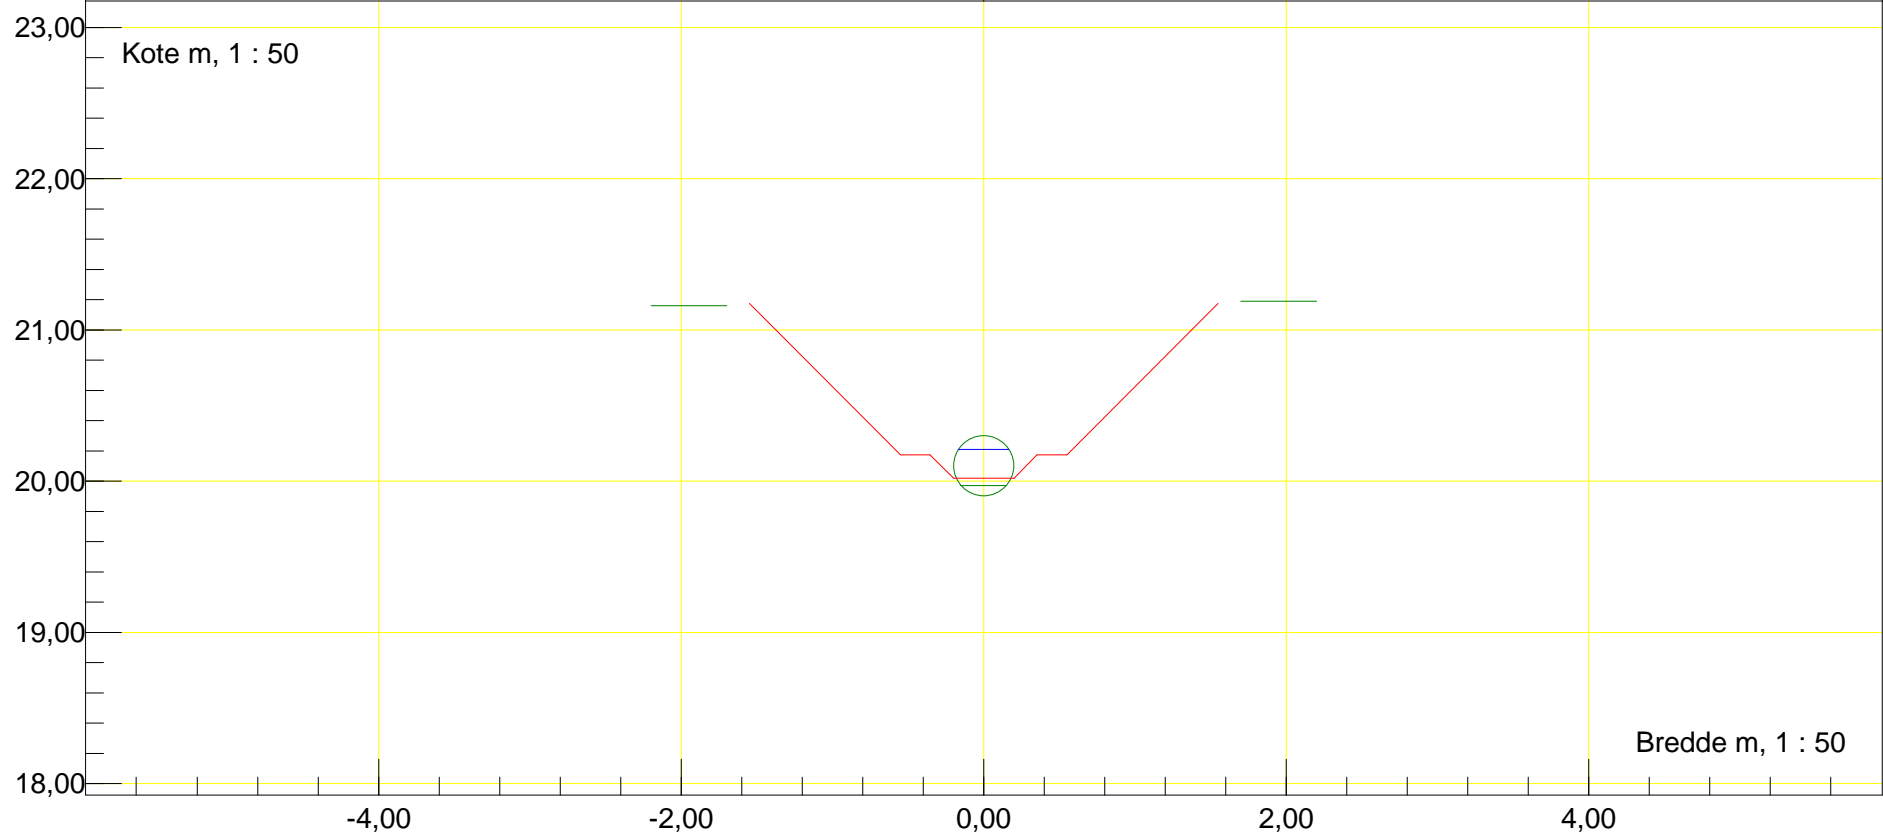


Station m : 2214,6 Dato : 28-04-2016	Vandløbsnavn : Barmose Bæk
Profil	Strækingsversion : 2016R
Regulativinformation: Anlæg 1 : 1	
Bundbredde m : 0,4 Bundkote m : 19,7	

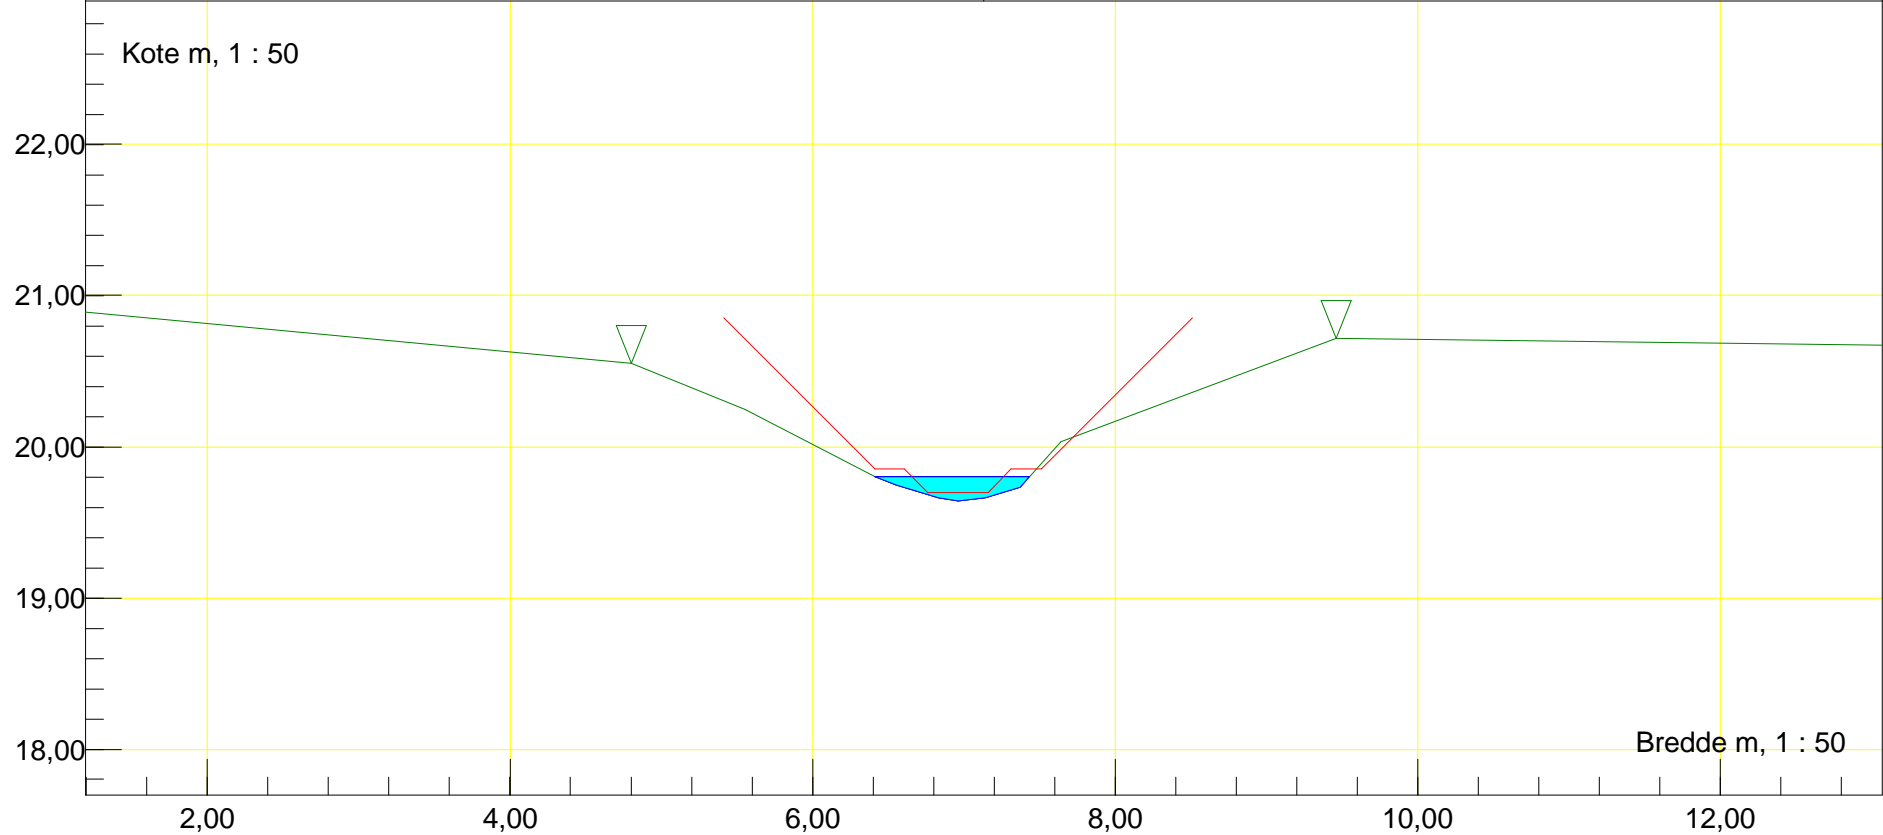


Station m : 2237,88 Dato : 10-10-0110	Vandløbsnavn : Barmose Bæk
Profil	Strækingsversion : 2016R
Regulativinformation: Anlæg 1 : 1	
Bundbredde m : 0,4 Bundkote m : 19,57	

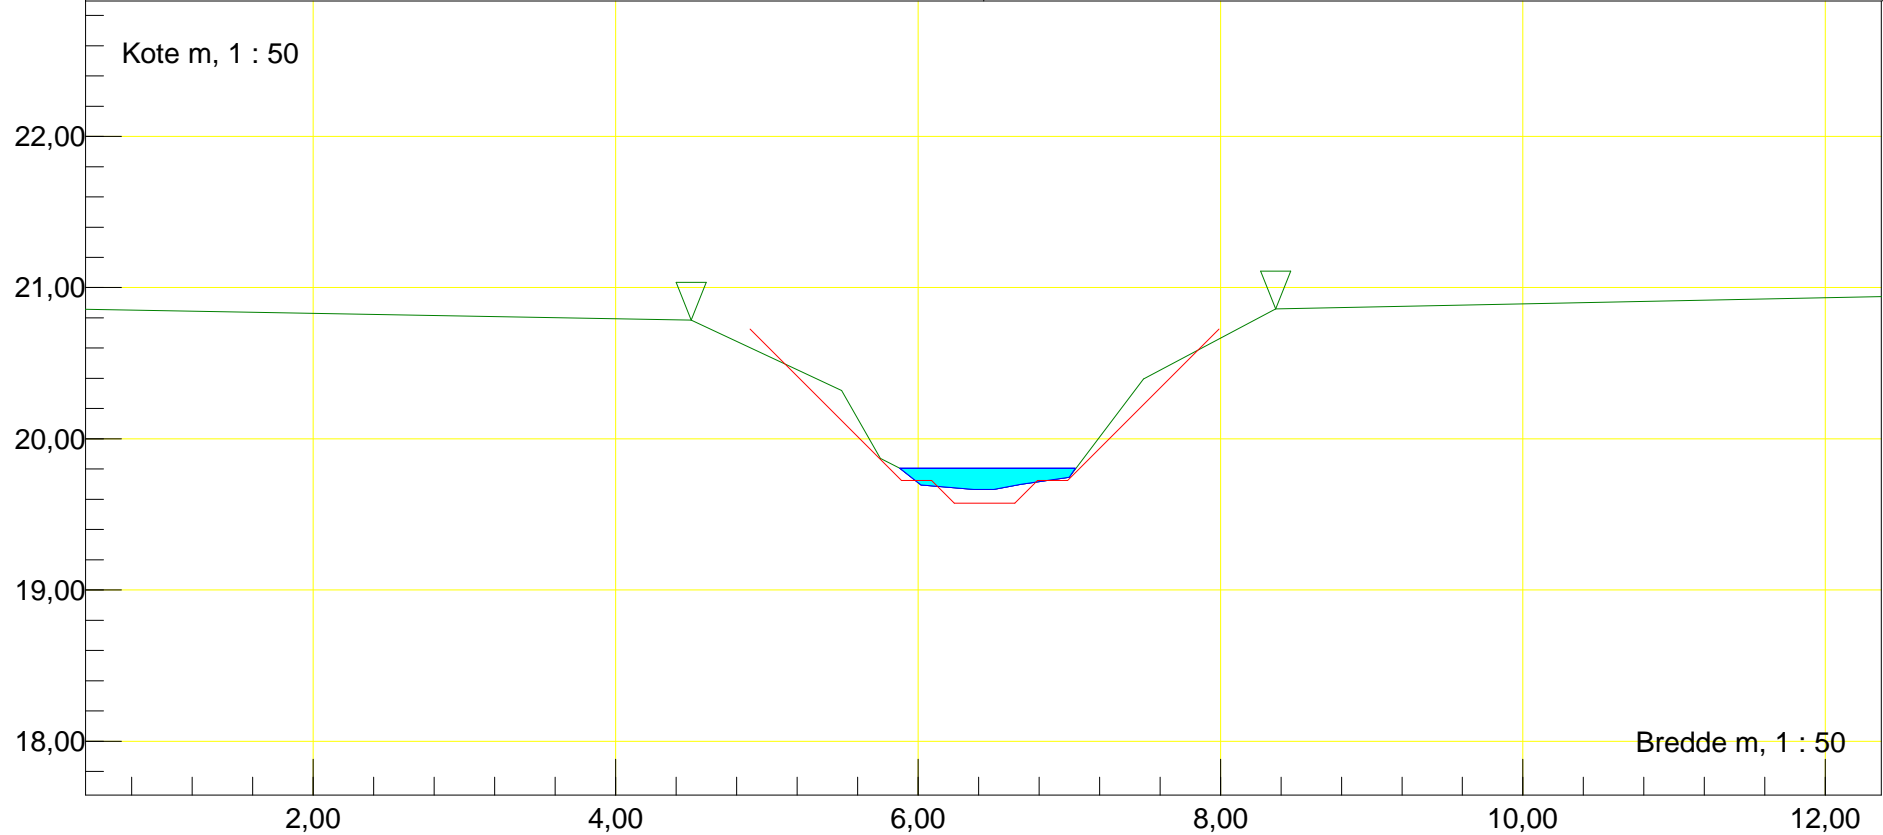

Station m : 2251 Dato : 28-04-2016	Vandløbsnavn : Barmose Bæk
Rør (indløb)	Strækningversion : 2016R
Indløb Rør Ø60	
Regulativinformation: Anlæg 1 : 0,01 Bundbredde m : 0,5 Bundkote m : 19,51	Rør bundkote m : 19,27 Rørdiameter m : 0,50

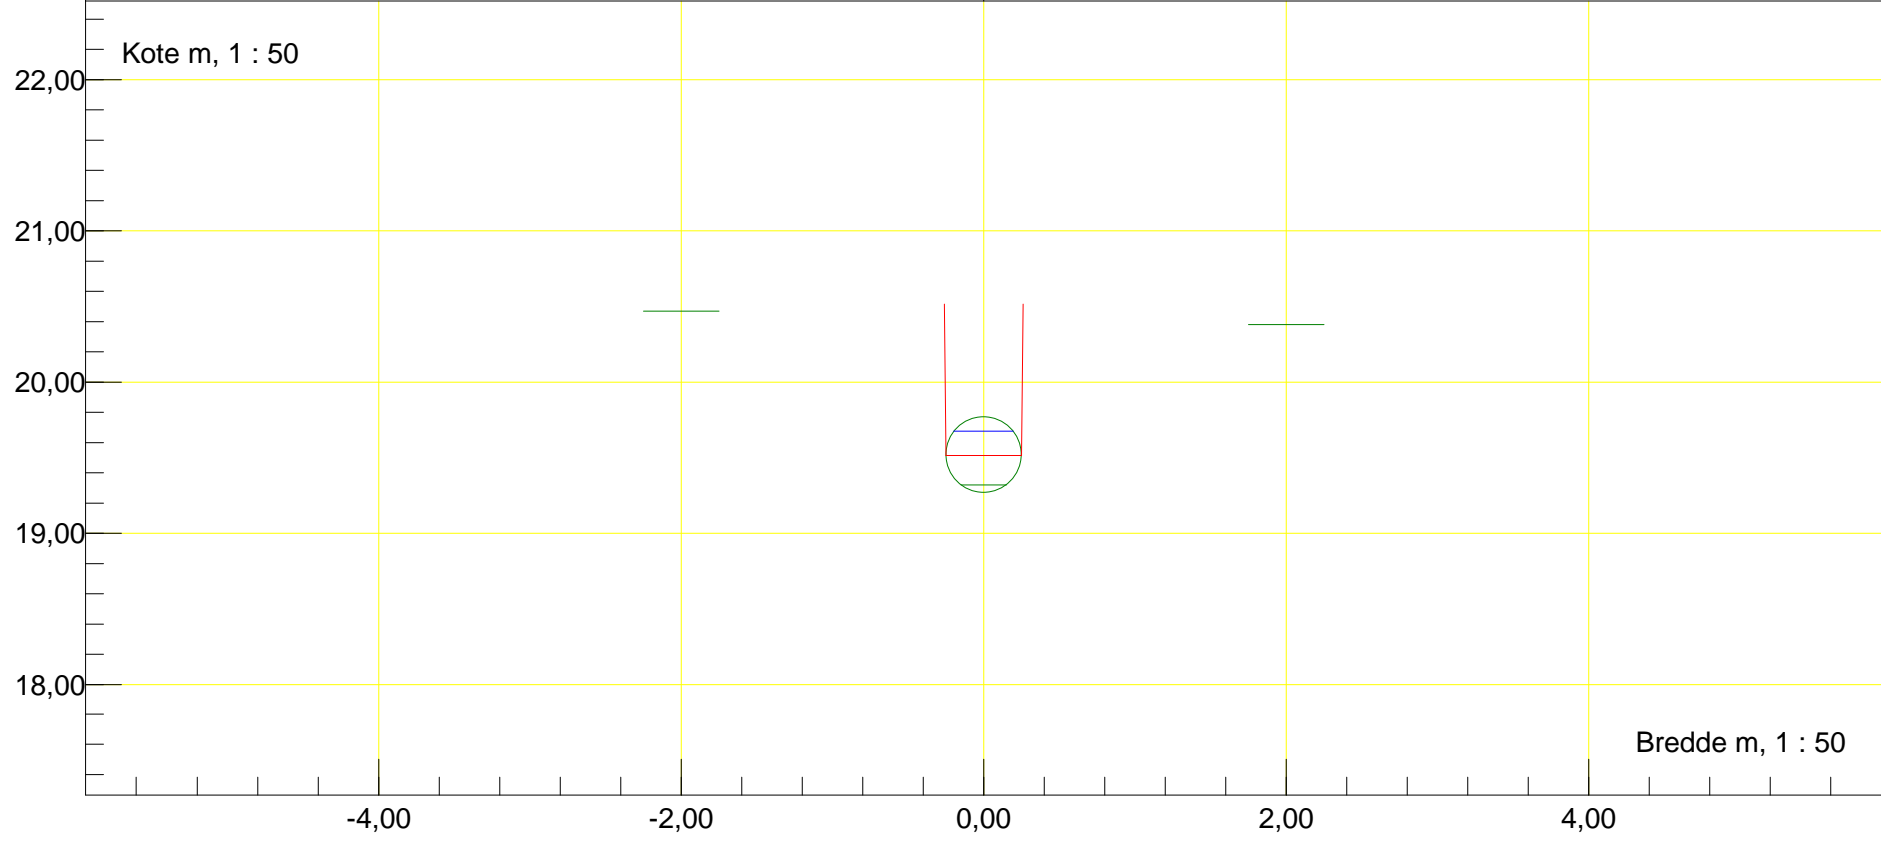

Station m : 2254 Dato : 28-04-2016	Vandløbsnavn : Barmose Bæk
Rør (indløb)	Strækningversion : 2016R
Indløb Rør Ø60	
Regulativinformation: Anlæg 1 : 1	Rør bundkote m : 19,27 Rørdiameter m : 0,50
Bundbredde m : 0,4 Bundkote m : 19,49	

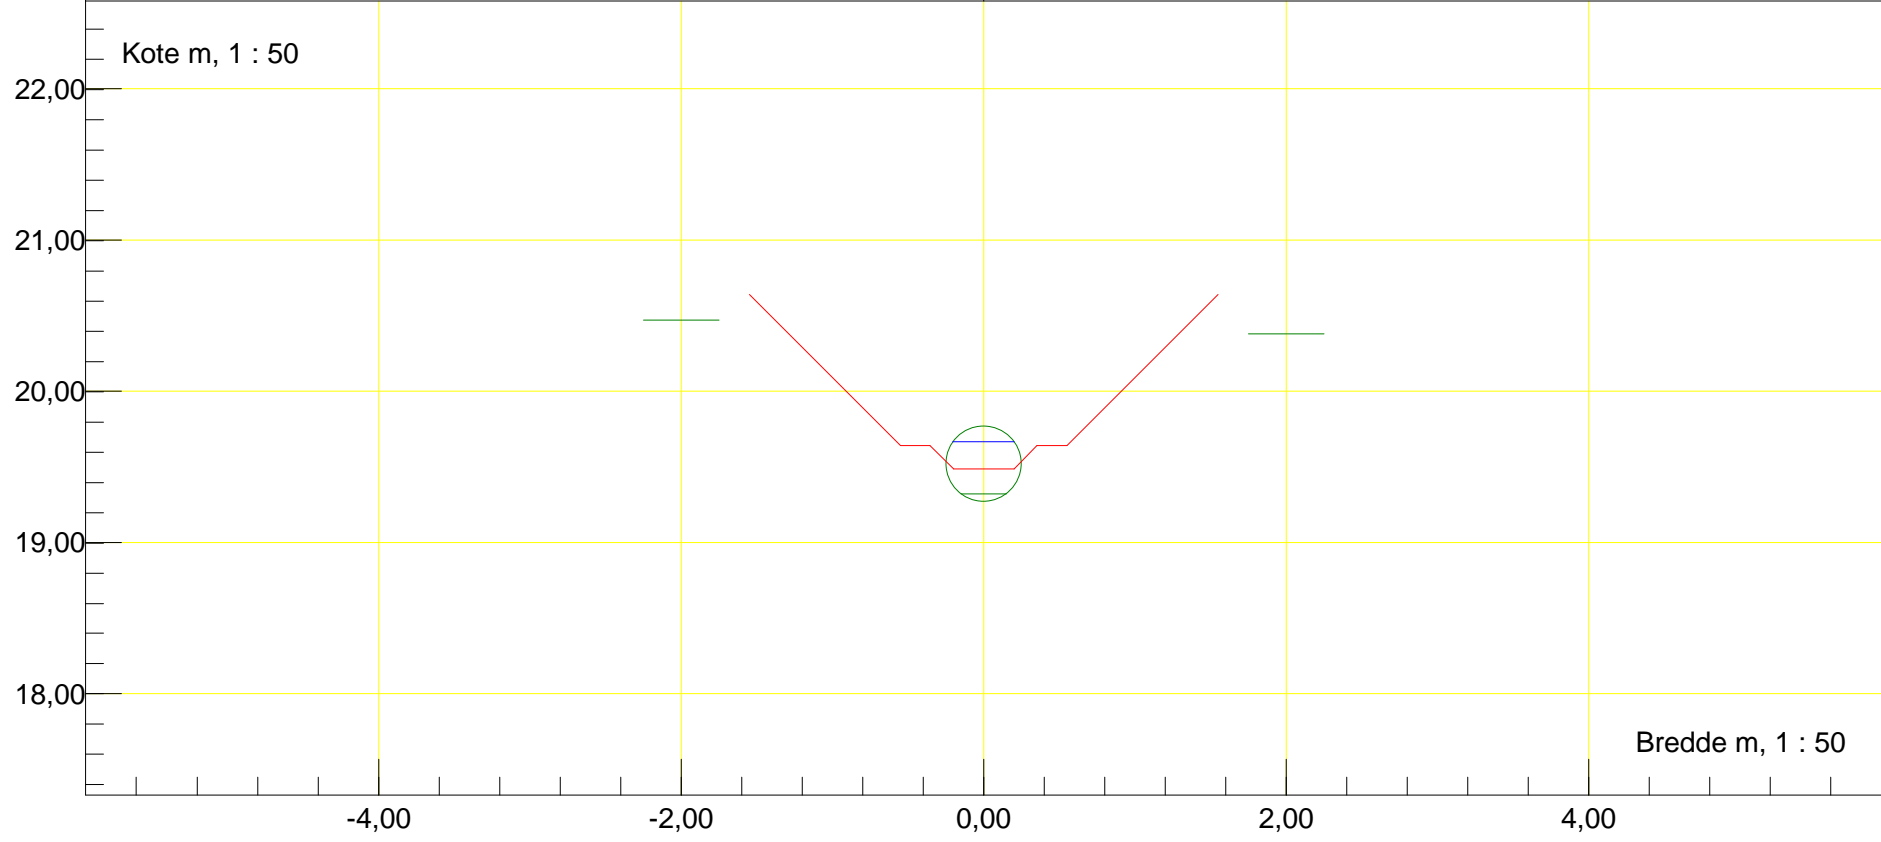

Station m : 2293,08 Dato : 28-04-2016


Vandløbsnavn : Barmose Bæk

Profil


Strækingsversion : 2016R

Regulativinformation: Anlæg 1 : 1


Bundbredde m : 0,4 Bundkote m : 19,39

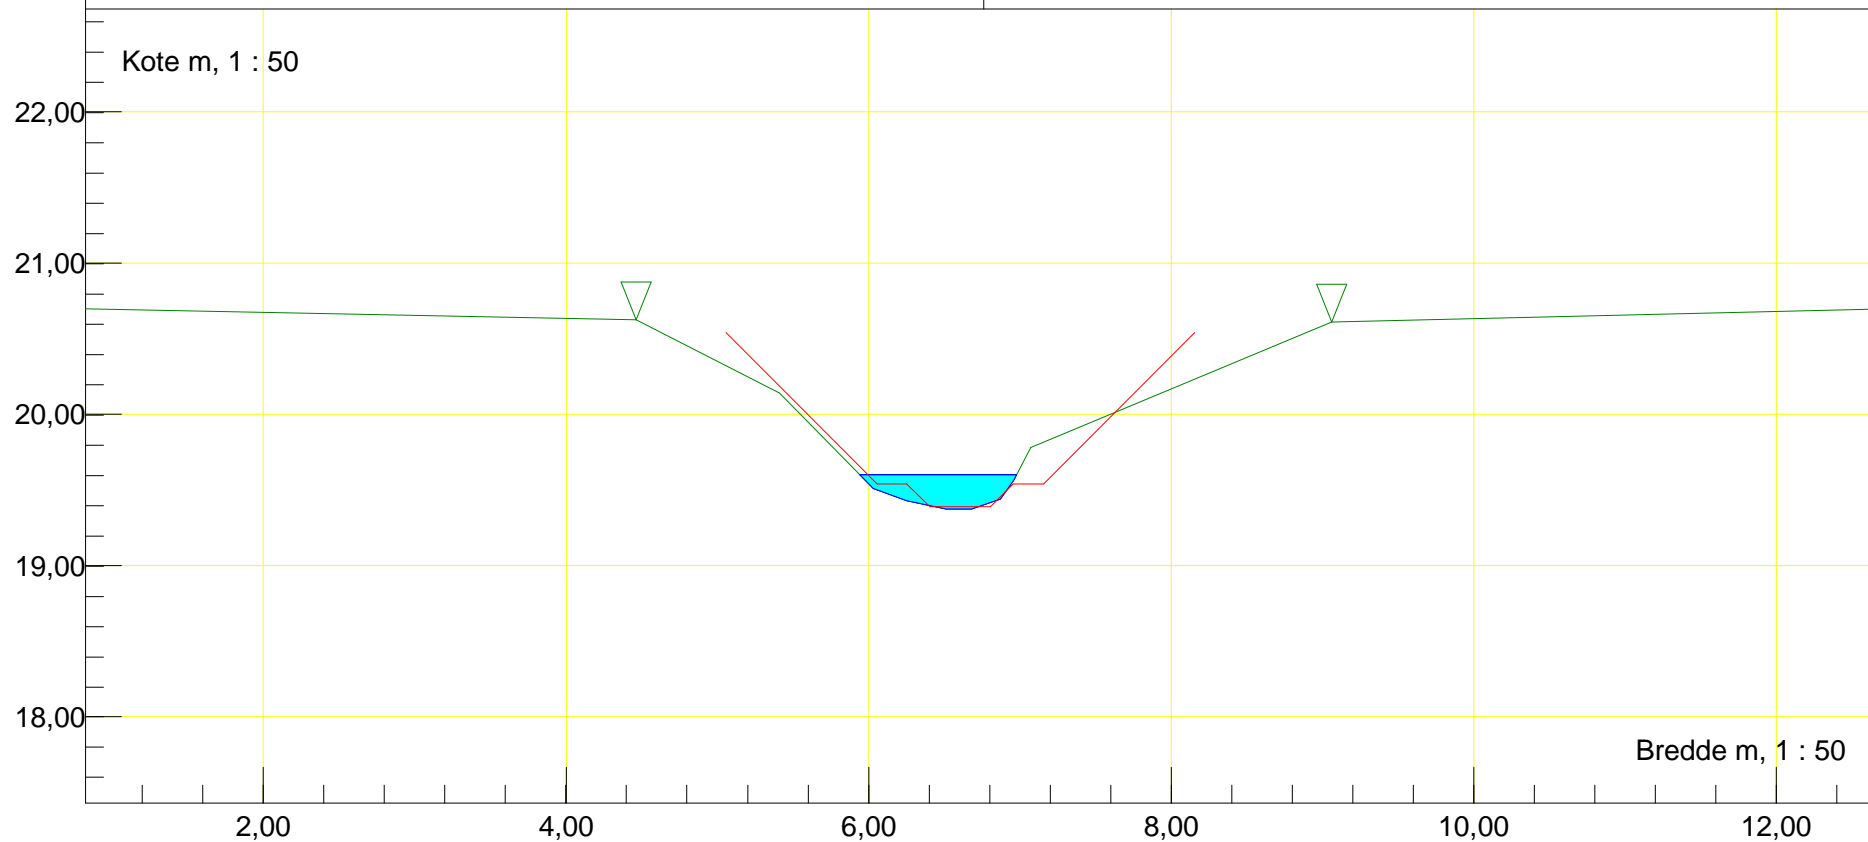


Station m : 2373,26 Dato : 28-04-2016	Vandløbsnavn : Barmose Bæk
Profil	Strækningversion : 2016R
Regulativinformation: Anlæg 1 : 1	
Bundbredde m : 0,4 Bundkote m : 19,19	

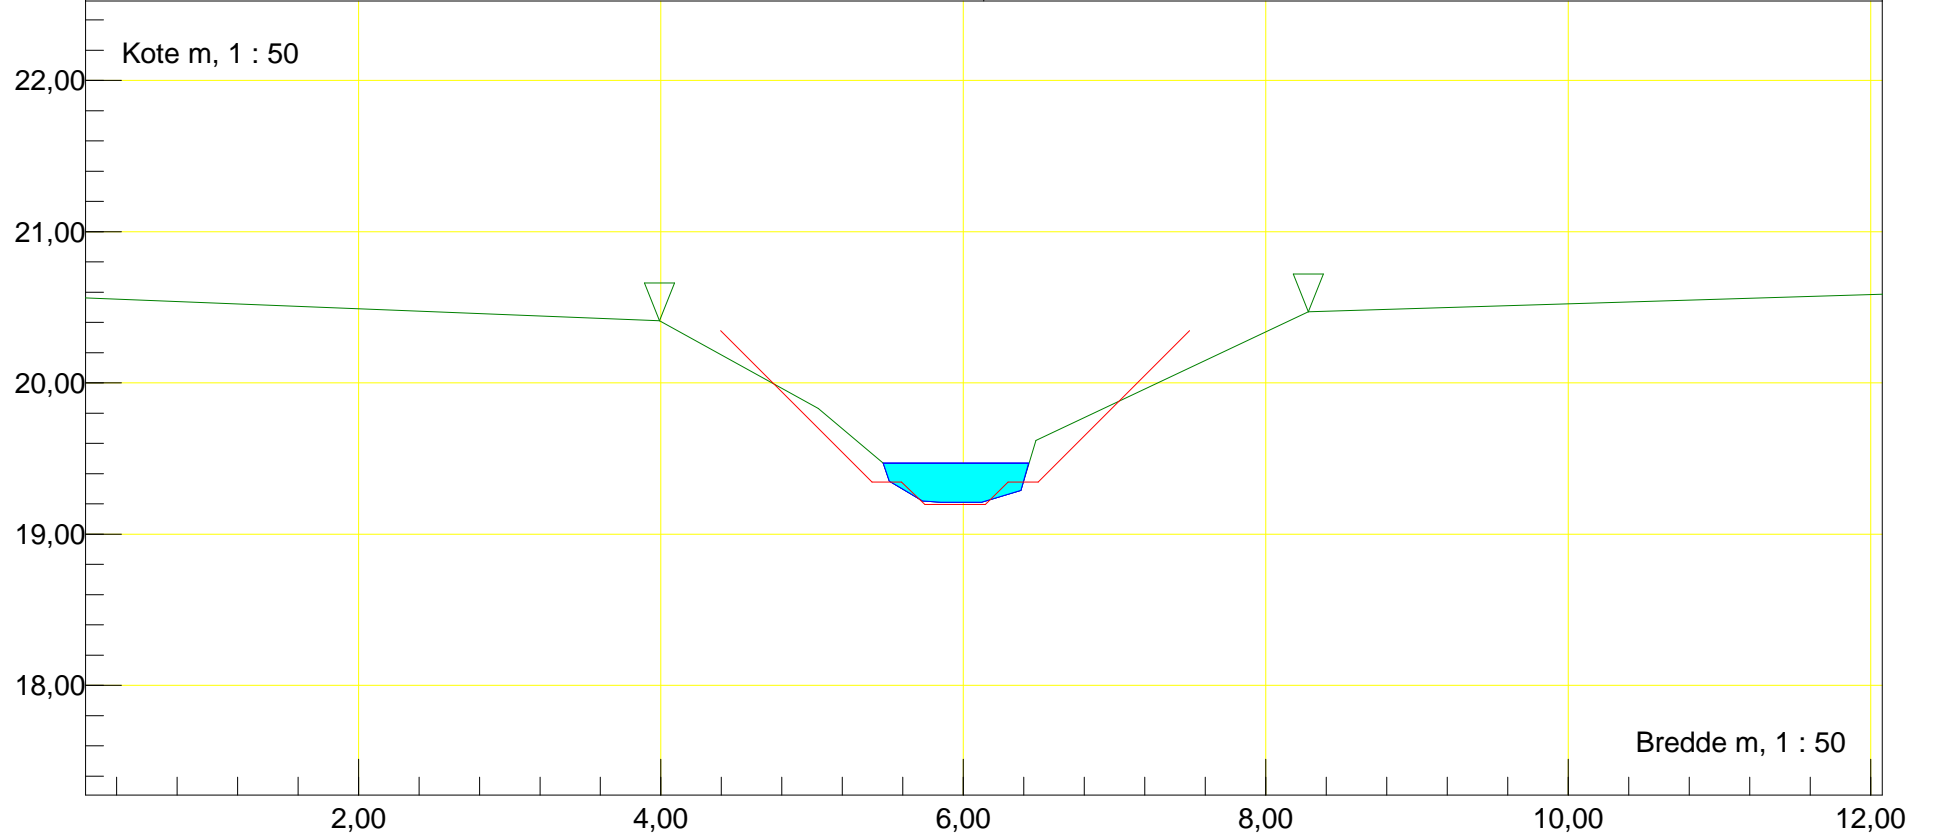

Station m : 2433,84 Dato : 28-04-2016	Vandløbsnavn : Barmose Bæk
Profil	Strækingsversion : 2016R
Regulativinformation: Anlæg 1 : 1	
Bundbredde m : 0,4 Bundkote m : 19,04	

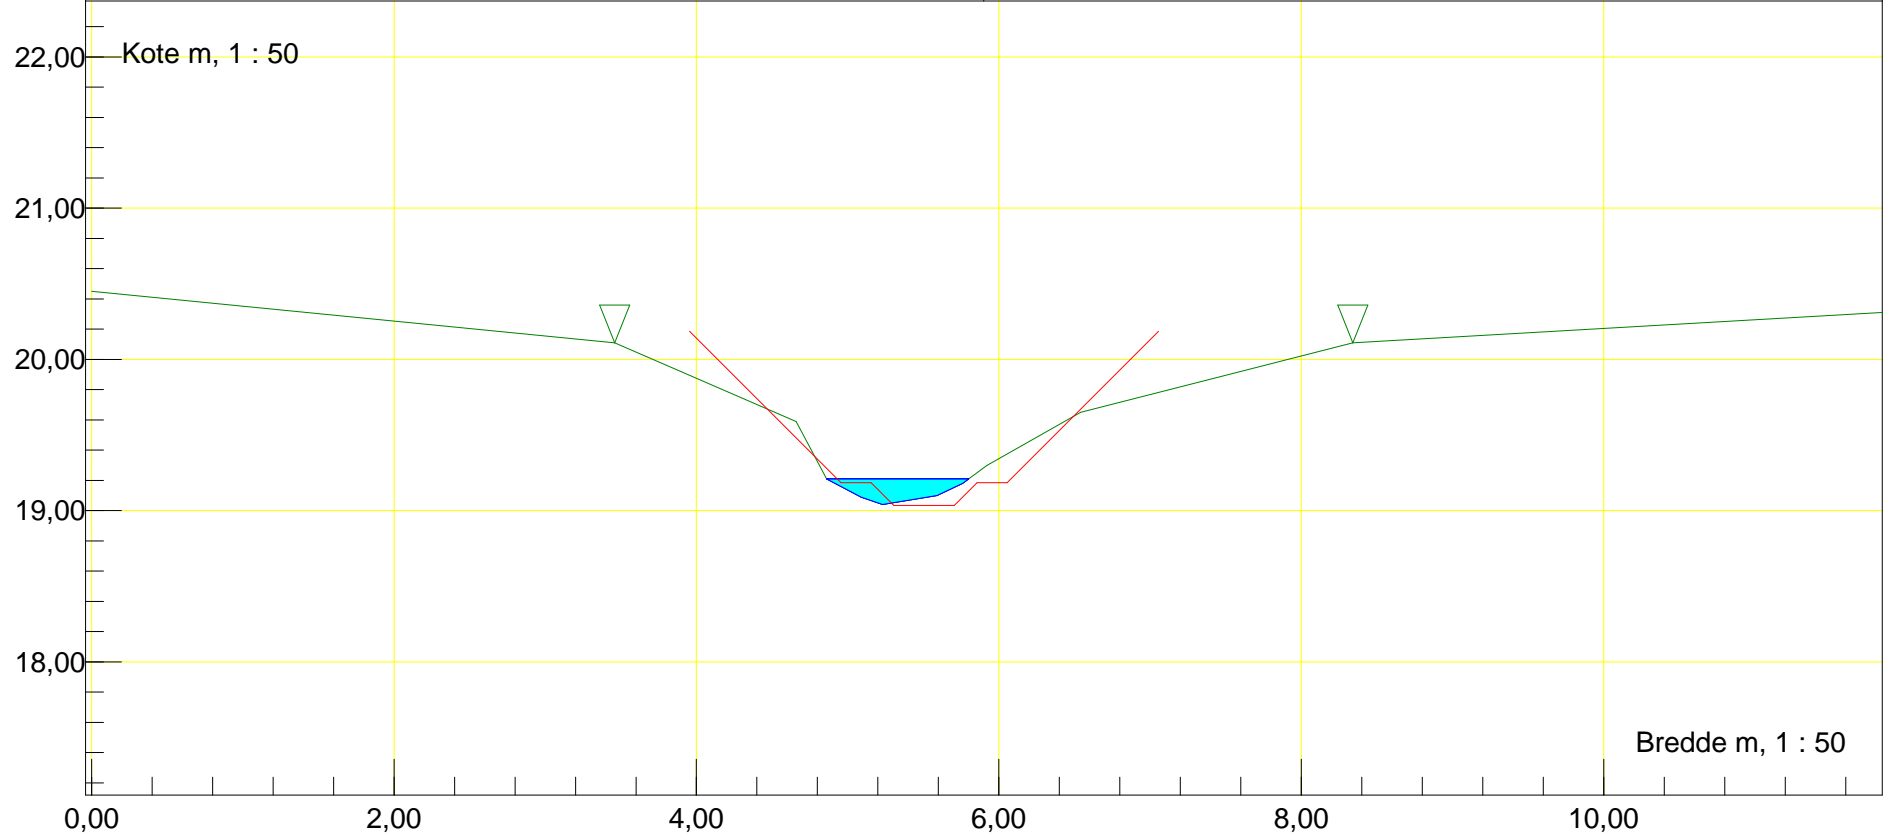

Station m : 2507,3 Dato : 28-04-2016	Vandløbsnavn : Barmose Bæk
Profil	Strækningversion : 2016R
Regulativinformation: Anlæg 1 : 1	
Bundbredde m : 0,4 Bundkote m : 18,85	

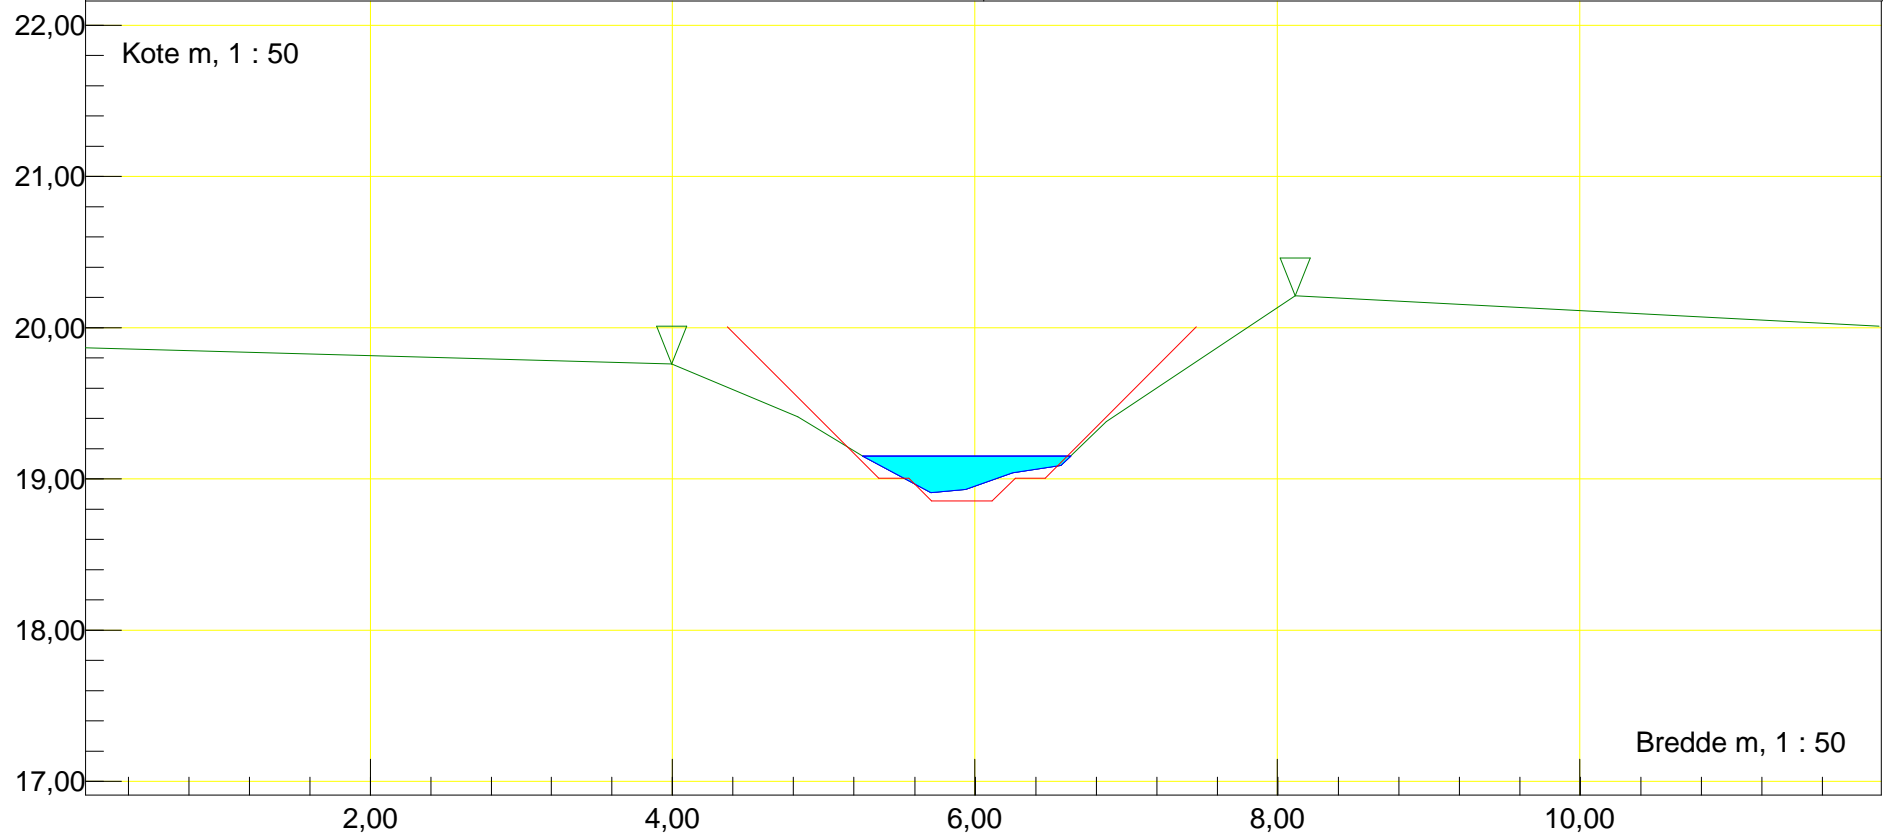

Station m : 2583,92 Dato : 28-04-2016


Vandløbsnavn : Barmose Bæk

Profil

Strækingsversion : 2016R

Regulativinformation: Anlæg 1 : 1

Bundbredde m : 0,4 Bundkote m : 18,67

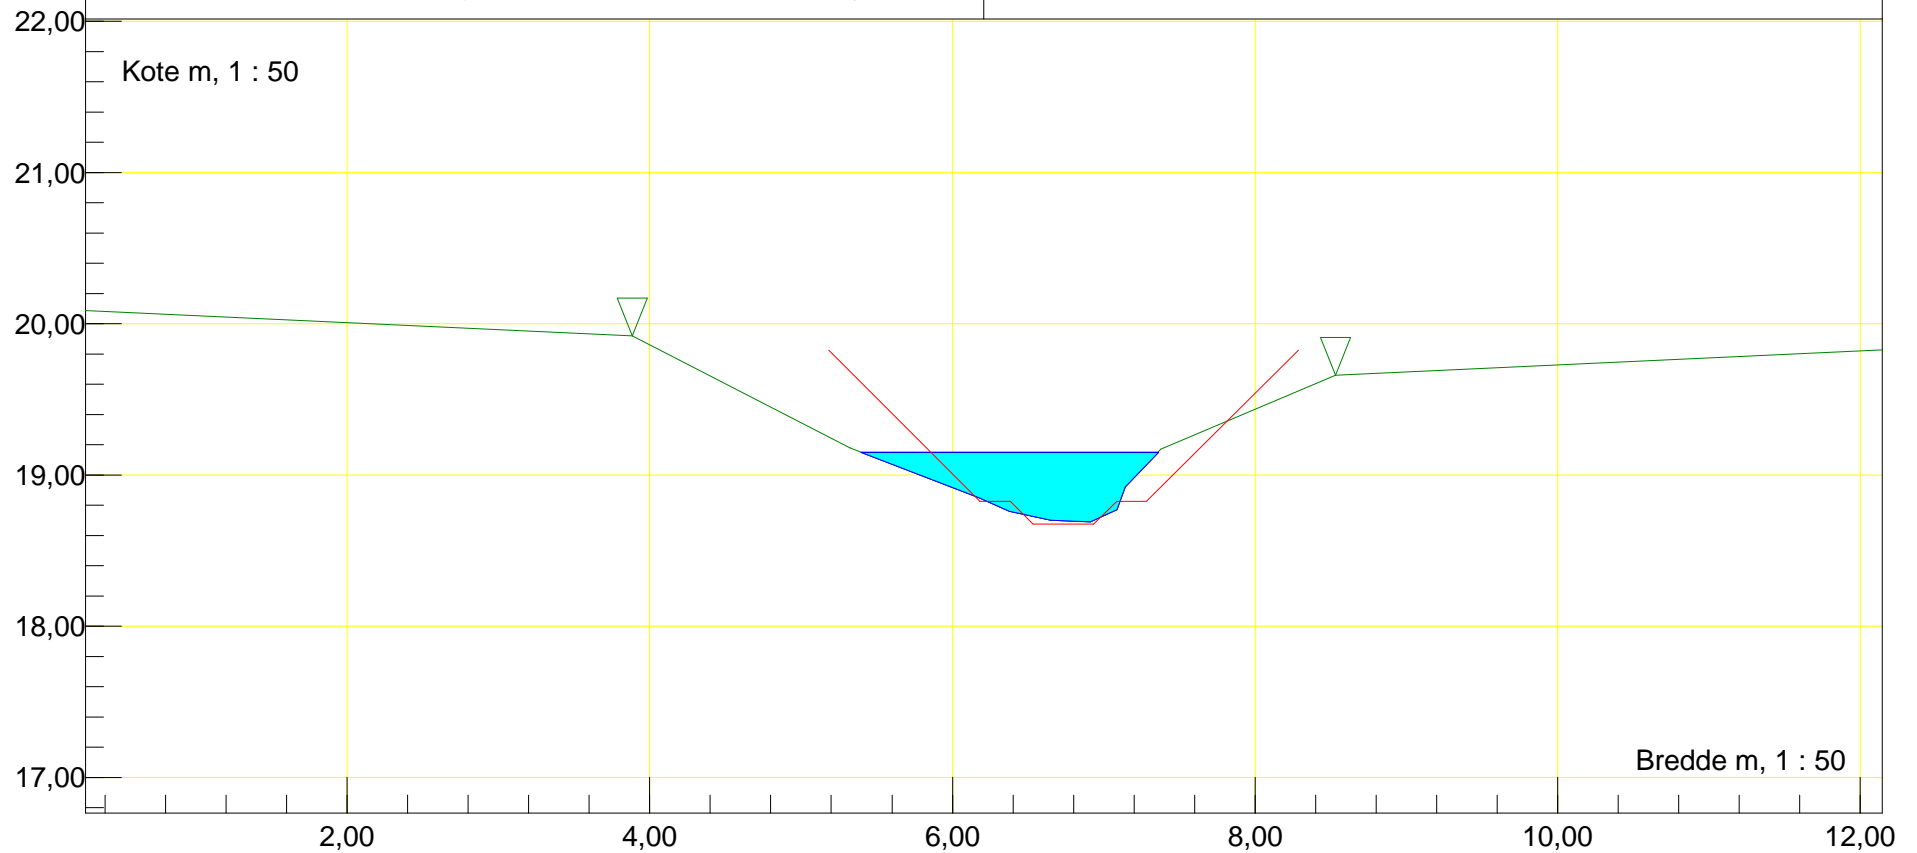

Station m : 2652,9 Dato : 28-04-2016


Vandløbsnavn : Barmose Bæk

Profil


Strækingsversion : 2016R

Regulativinformation: Anlæg 1 : 1


Bundbredde m : 0,4 Bundkote m : 18,56

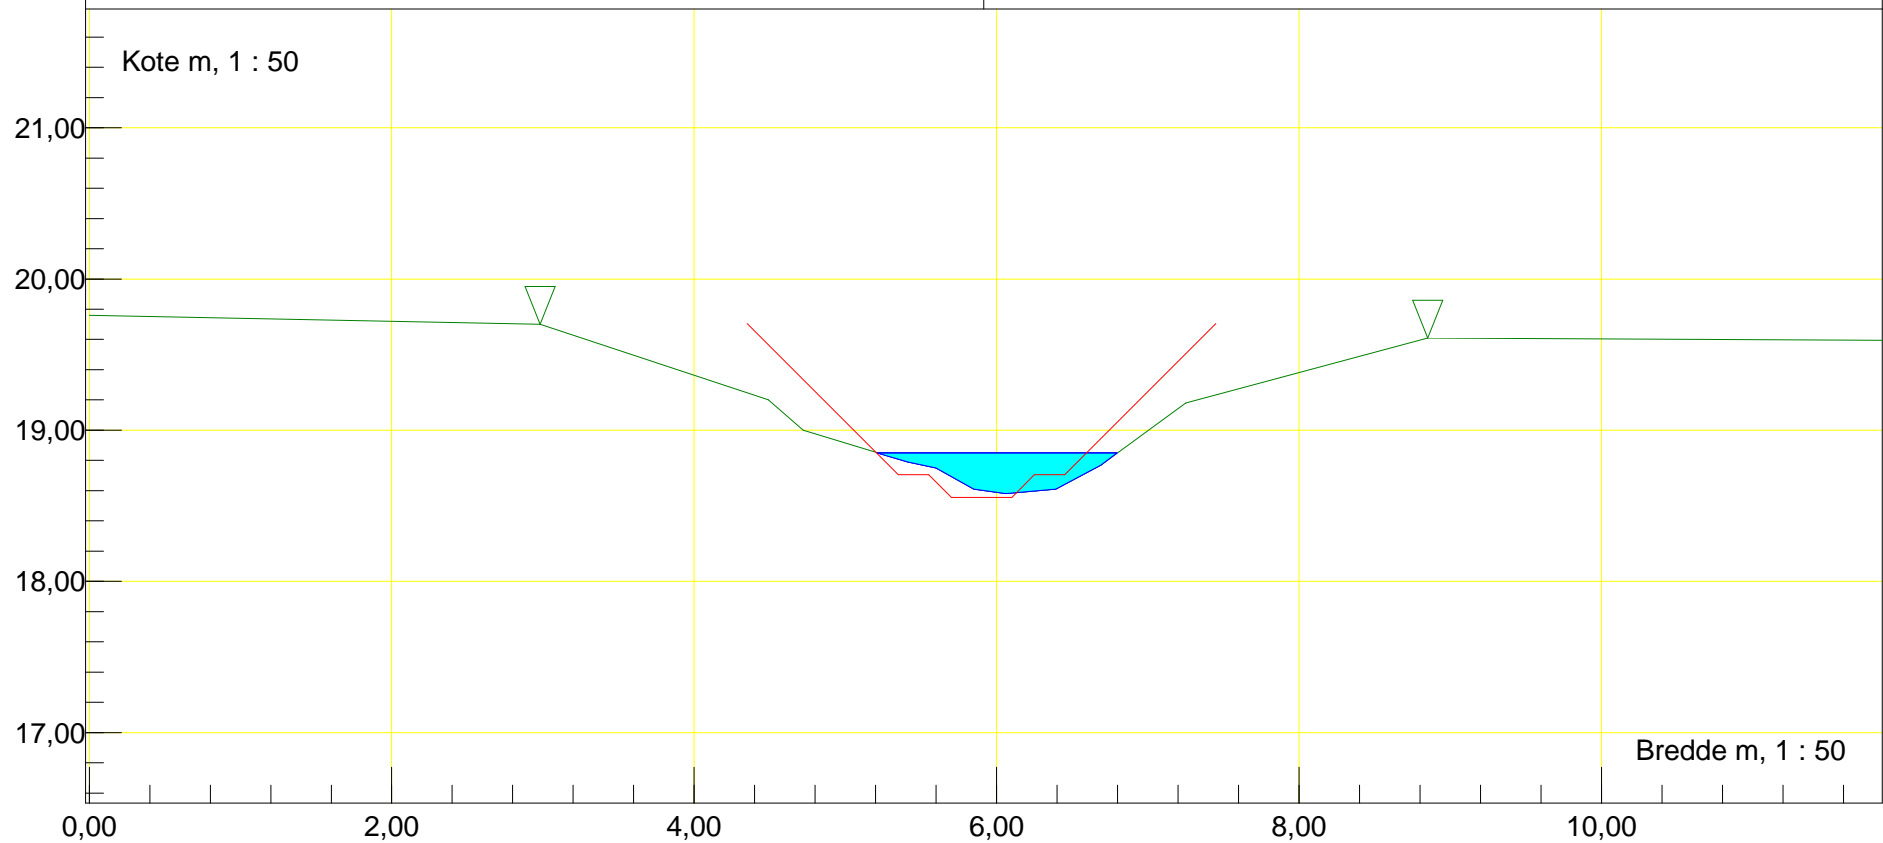

Station m : 2678 Dato : 28-04-2016	Vandløbsnavn : Barmose Bæk
Rør (indløb)	Strækningversion : 2016R
Indløb rør	
Regulativinformation: Anlæg 1 : 0,01 Bundbredde m : 0,45 Bundkote m : 18,52	Rør bundkote m : 18,57 Rørdiameter m : 0,50

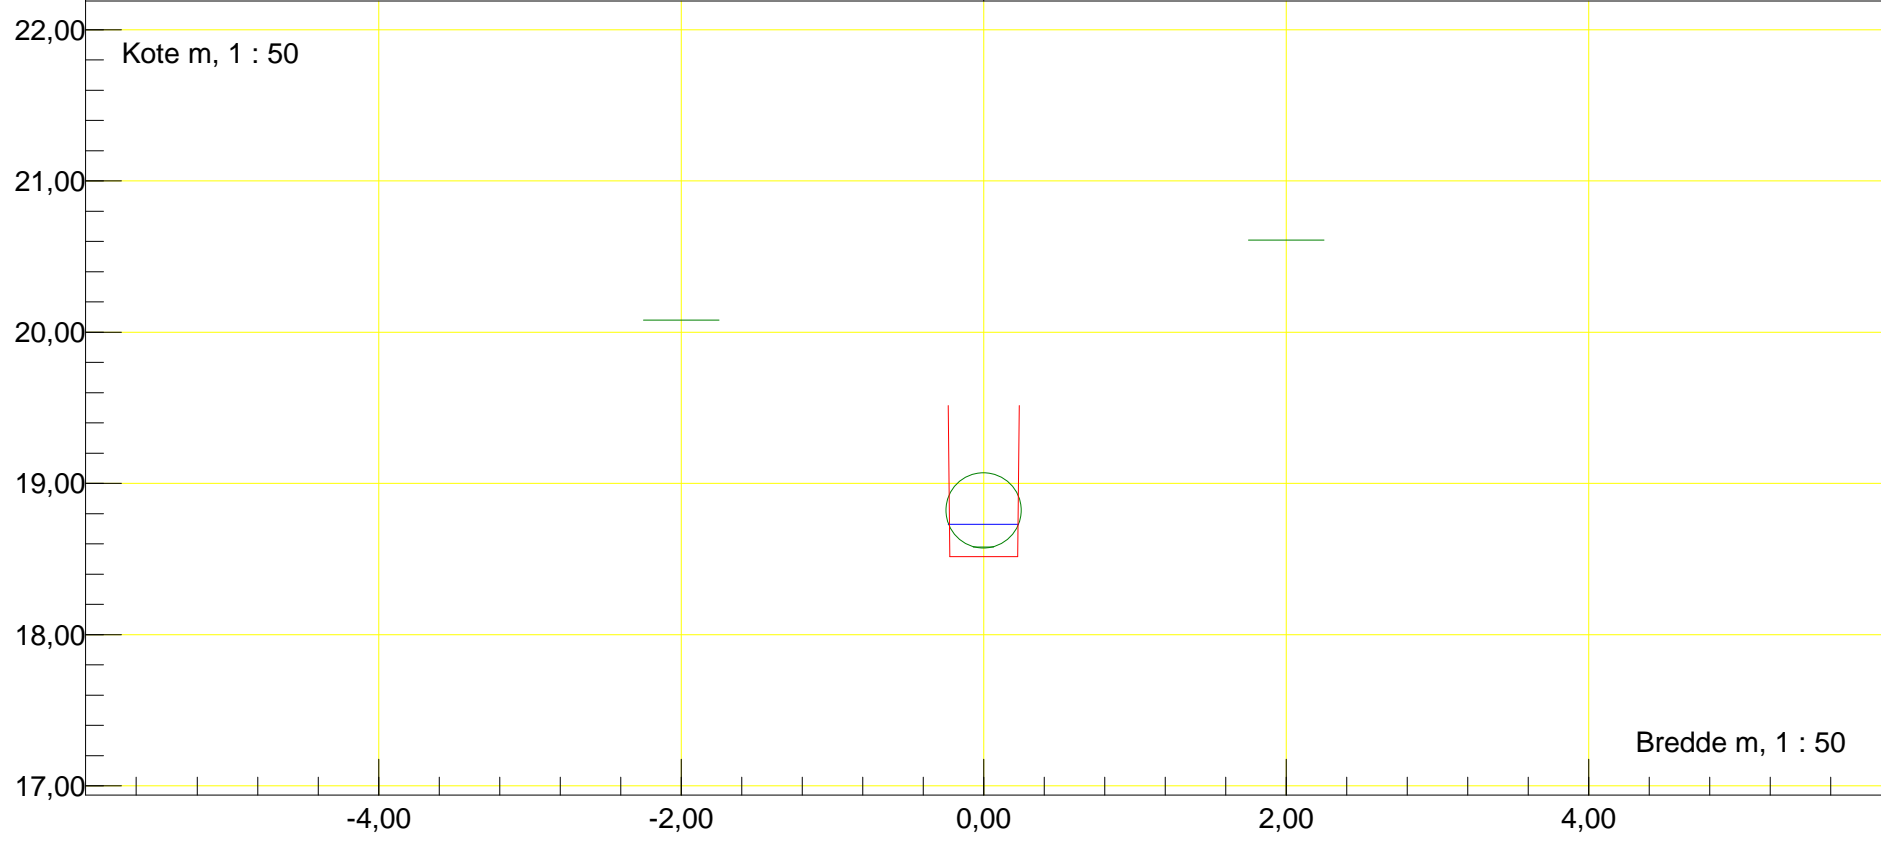

Station m : 2702,54 Dato : 28-04-2016	Vandløbsnavn : Barmose Bæk
Rør (udløb)	Strækningversion : 2016R
Udløb rør	
Regulativinformation: Anlæg 1 : 0,01 Bundbredde m : 0,45 Bundkote m : 18,43	Rør bundkote m : 18,41 Rørdiameter m : 0,50

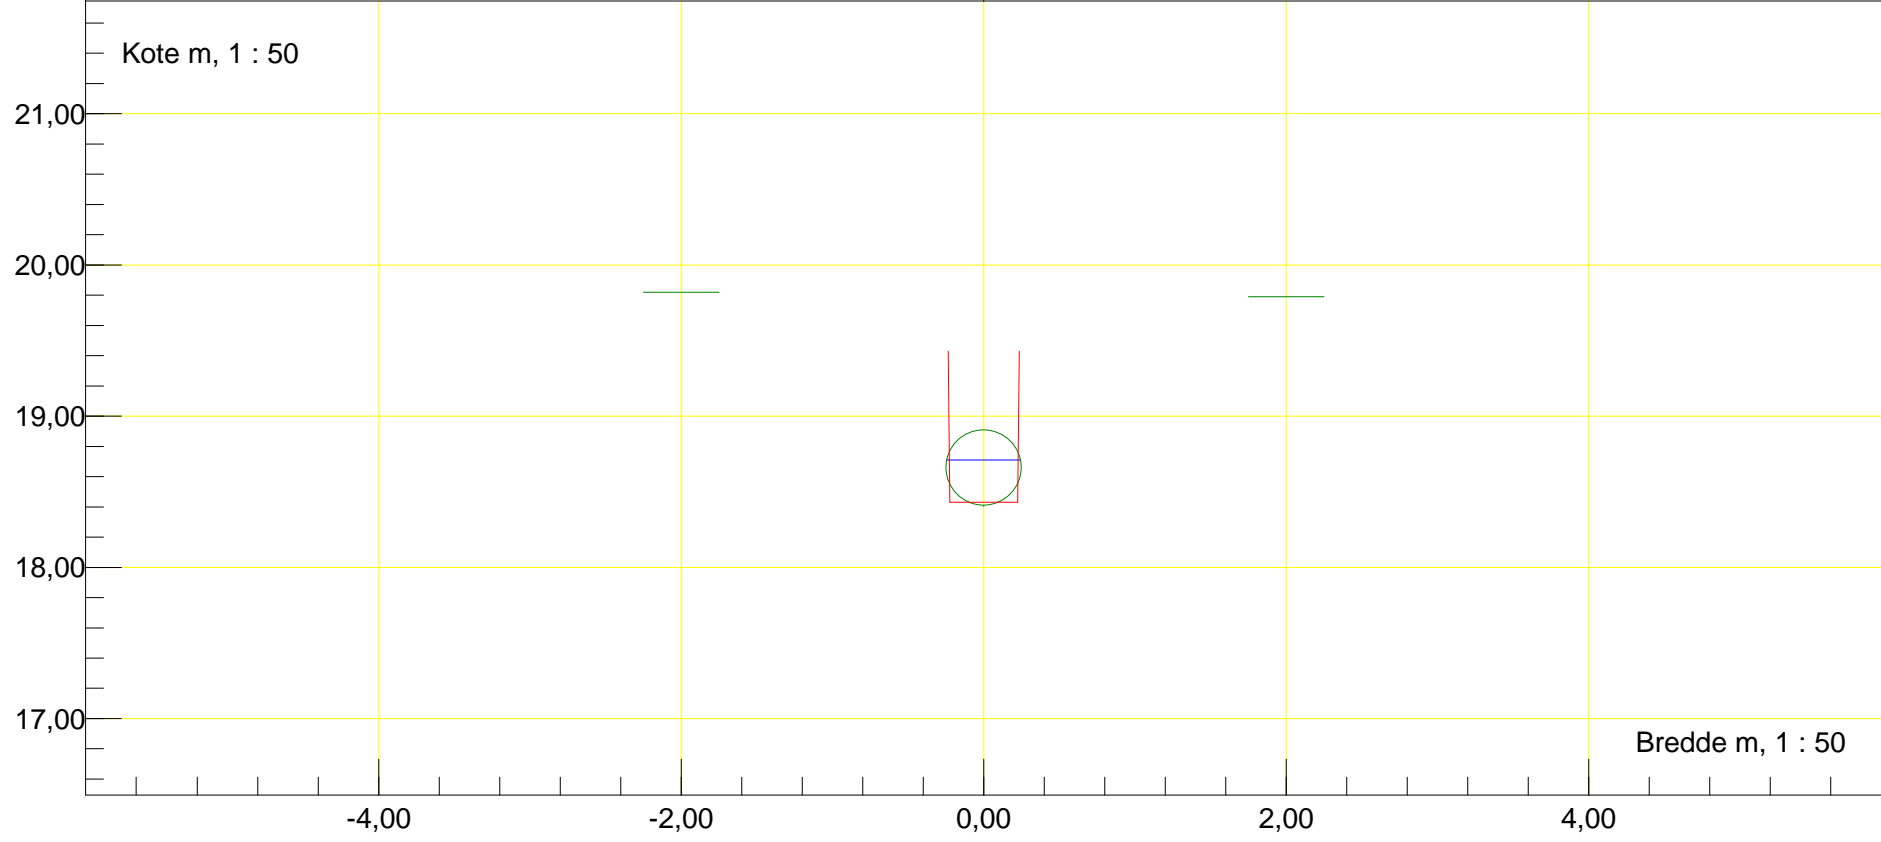

Station m : 2745,91 Dato : 28-04-2016


Vandløbsnavn : Barmose Bæk

Profil


Strækingsversion : 2016R

Regulativinformation: Anlæg 1 : 1


Bundbredde m : 0,6 Bundkote m : 18,45

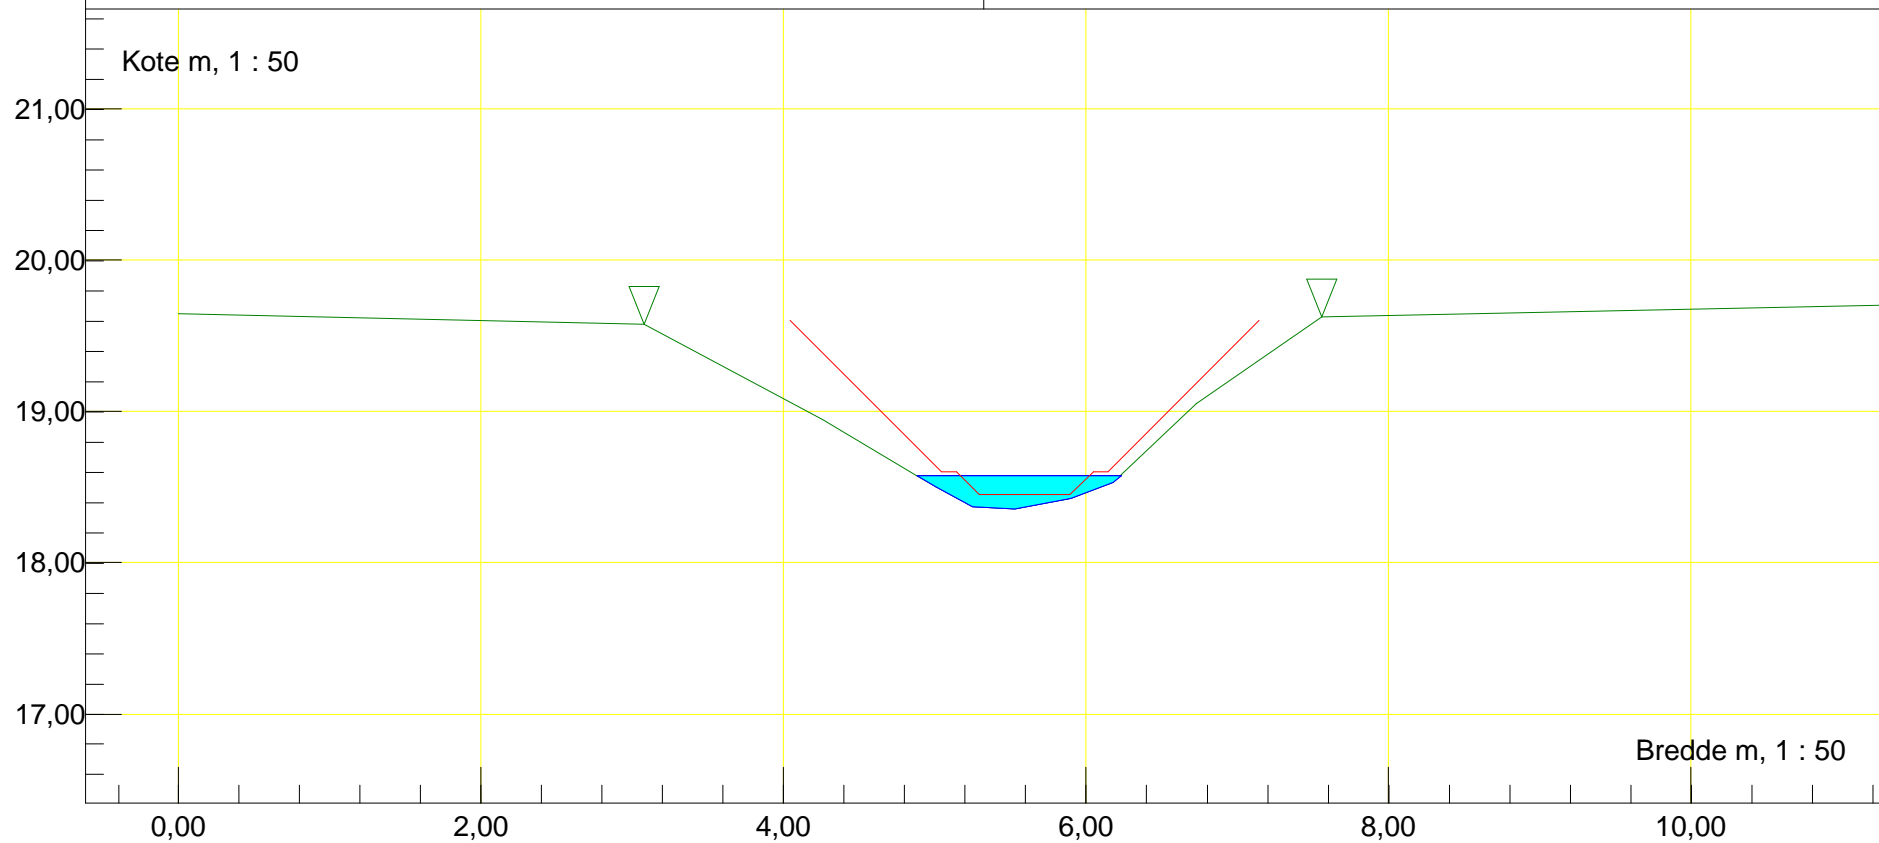

Station m : 2826,6 Dato : 28-04-2016	Vandløbsnavn : Barmose Bæk
Profil	Strækingsversion : 2016R
Regulativinformation: Anlæg 1 : 1	
Bundbredde m : 0,6 Bundkote m : 18,18	

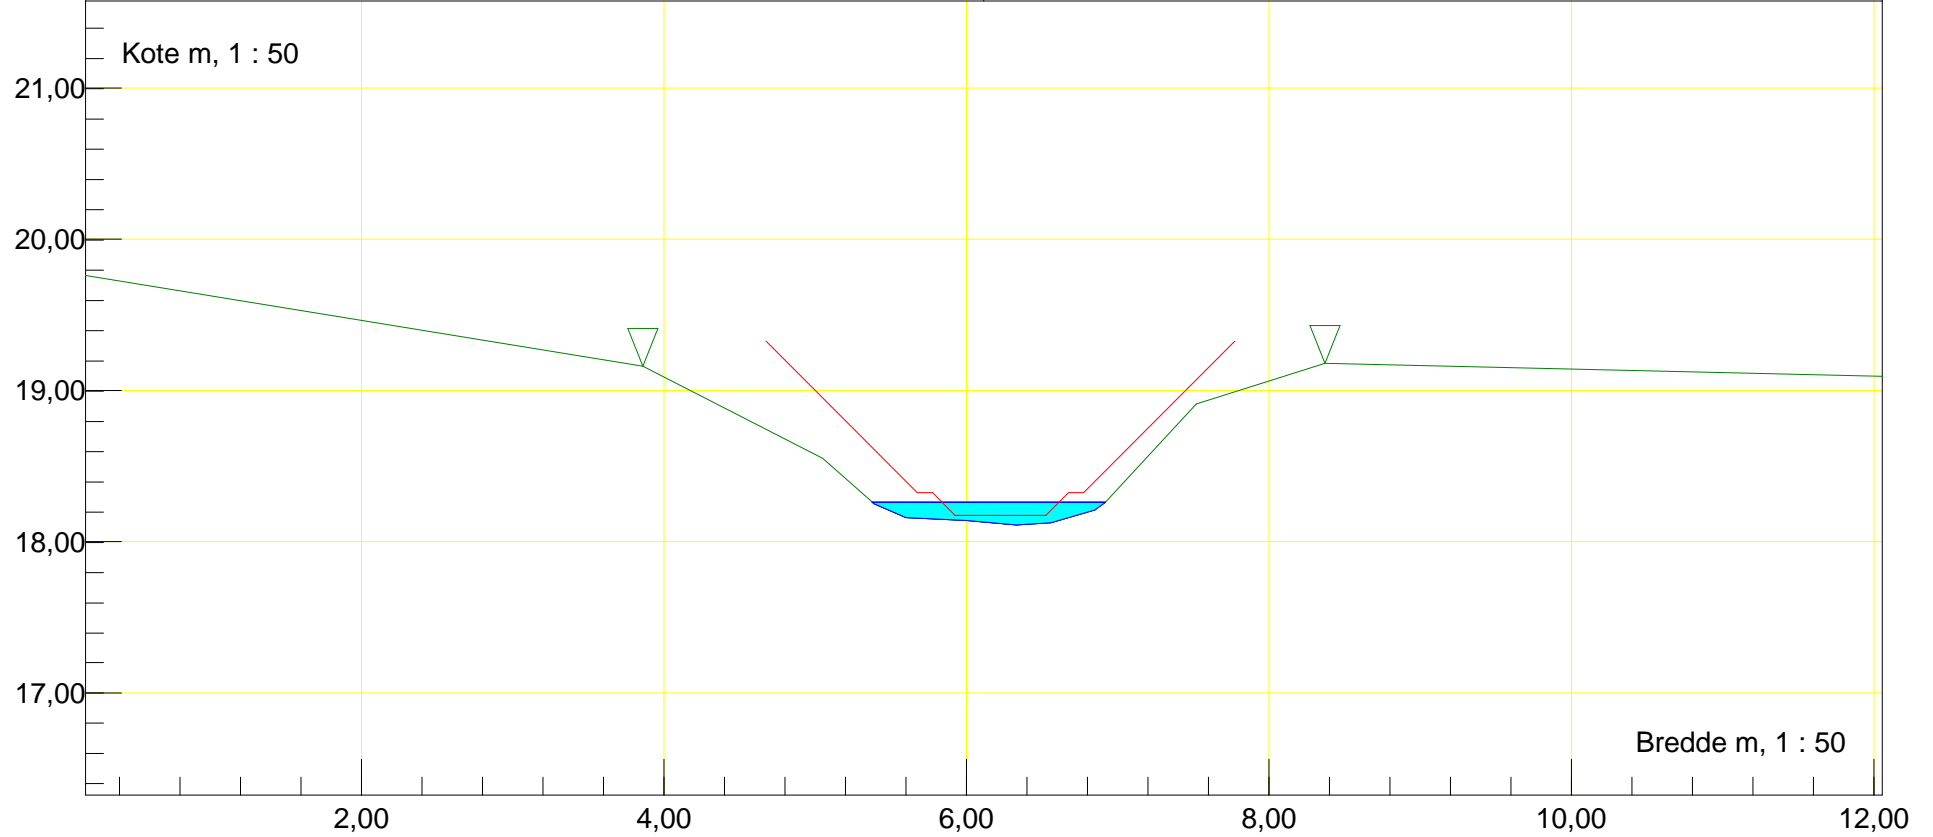

Station m : 2927,66 Dato : 28-04-2016	Vandløbsnavn : Barmose Bæk
Profil	Strækingsversion : 2016R
Nedstrøms spang	
Regulativinformation: Anlæg 1 : 1	
Bundbredde m : 0,4 Bundkote m : 17,52	

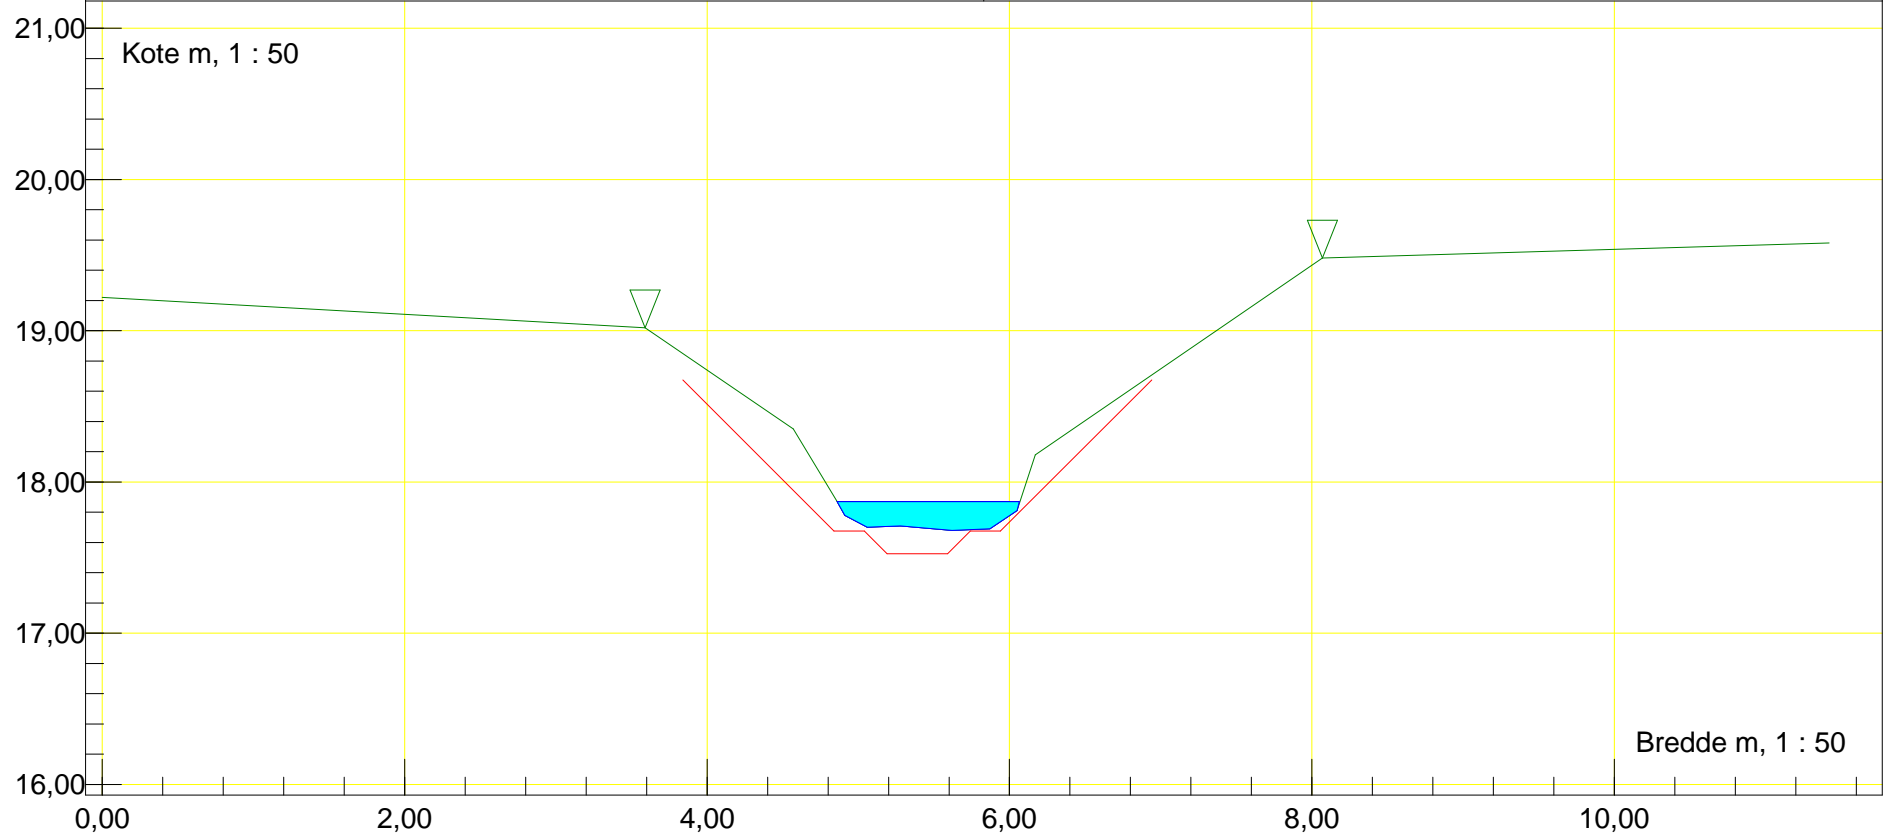

Station m : 3016,15 Dato : 10-10-0110	Vandløbsnavn : Barmose Bæk
Profil	Strækingsversion : 2016R
Regulativinformation: Anlæg 1 : 1	
Bundbredde m : 0,4 Bundkote m : 16,98	

