




Station m : 8	Dato : 06-05-2015	Vandløbsnavn : Egerupvandløbet
Rør (udløb)		Strækningversion : 2015
Udløb Rør Ø50		
Regulativinformation: Anlæg 1 : 0,01		Rør bundkote m : 34,17 Rørdiameter m : 0,50
Bundbredde m : 0,5	Bundkote m : 34,16	

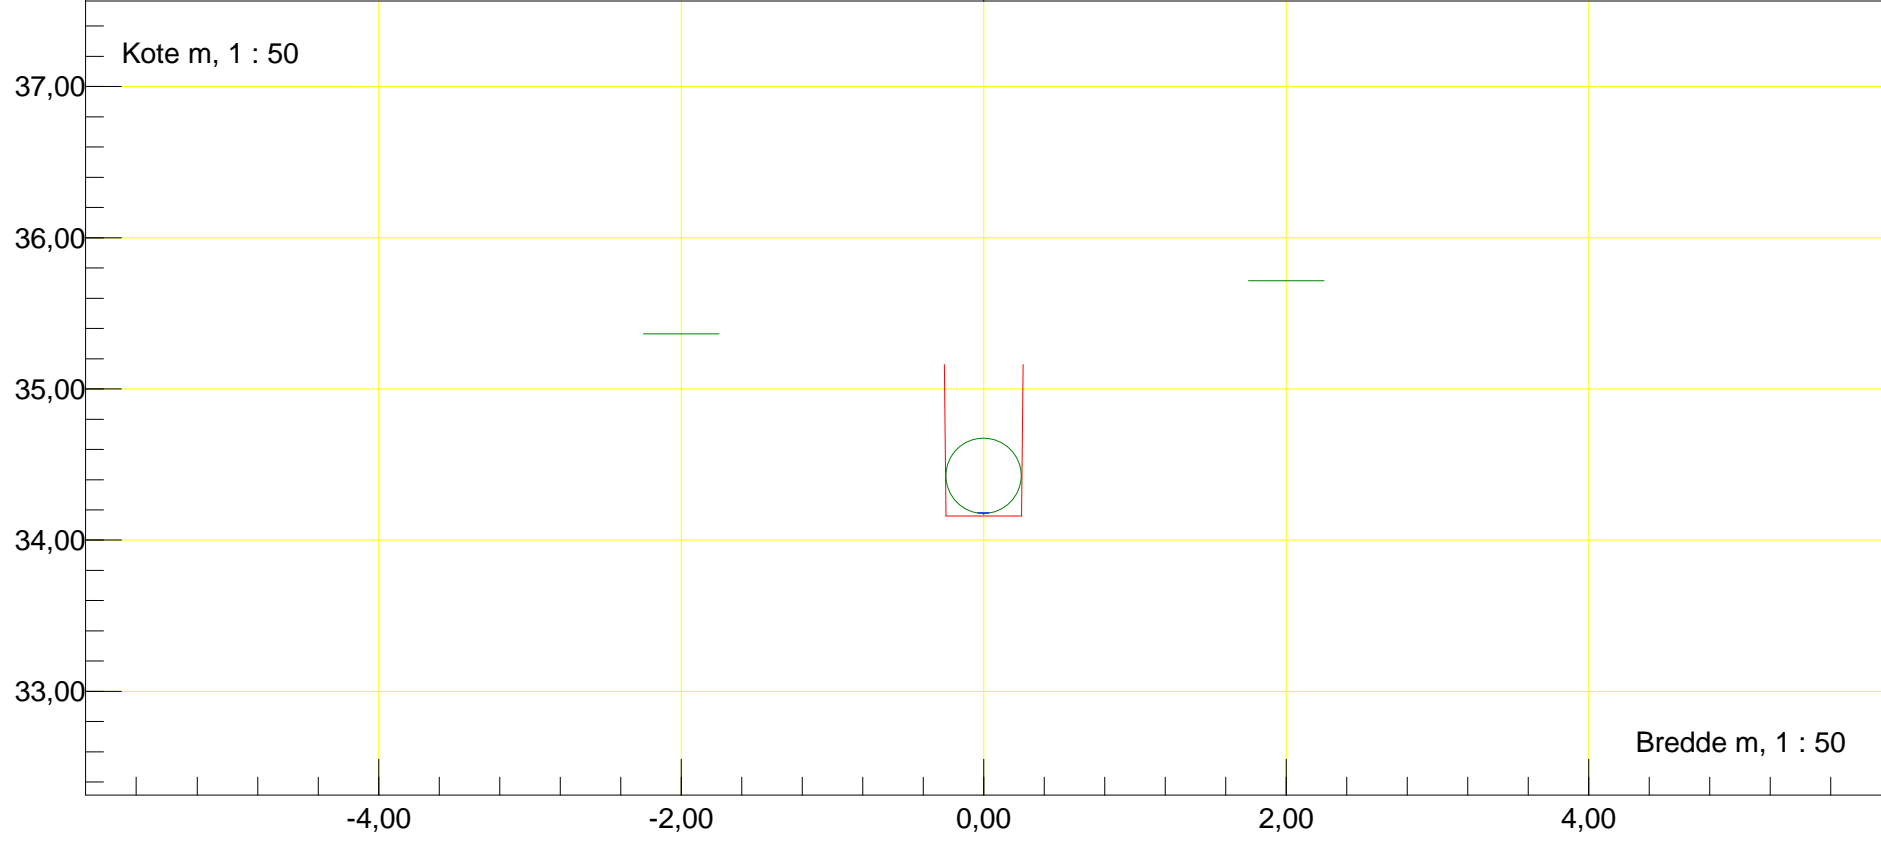


Station m : 14,76	Dato : 06-05-2015	Vandløbsnavn : Egerupvandløbet
Profil	Rør tilløb, højre	Strækingsversion : 2015
Rør H		
Regulativinformation: Anlæg 1 : 1		
Bundbredde m : 0,5	Bundkote m : 34,15	Rørbund i tilløb m : 34,21 Till. rørdiam. m : 0,10

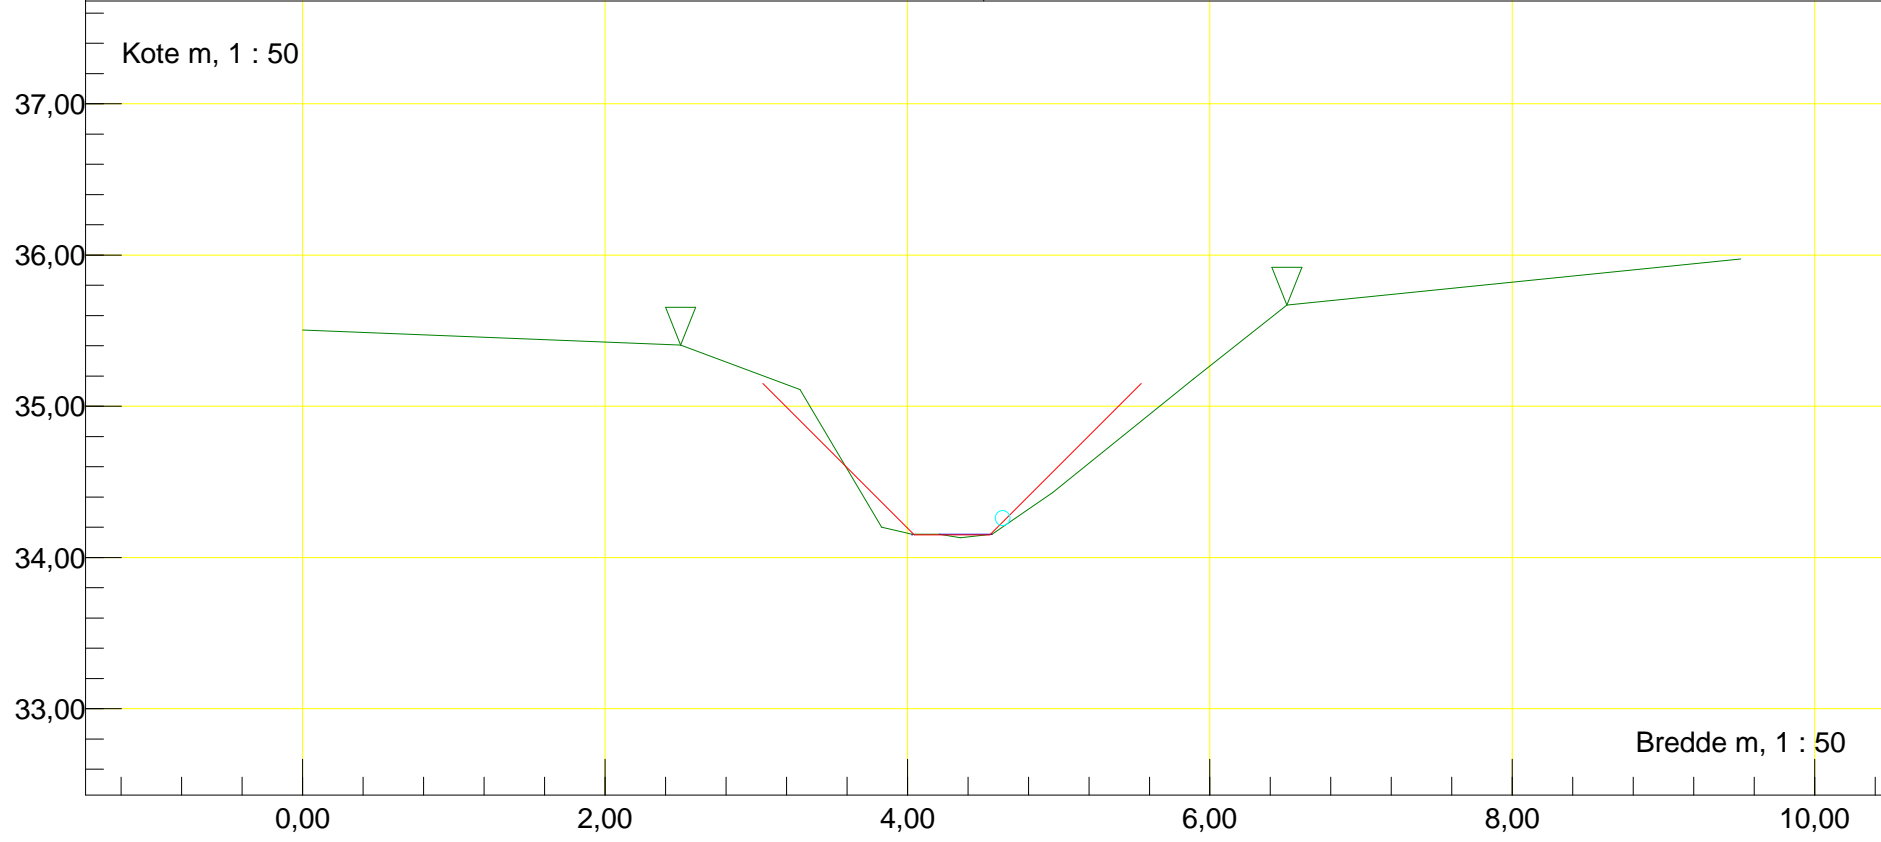


Station m : 70,43    Dato : 06-05-2015	Vandløbsnavn : Egerupvandløbet
Profil	Strækningversion : 2015
Regulativinformation: Anlæg 1 : 1	
Bundbredde m : 0,5    Bundkote m : 33,51	

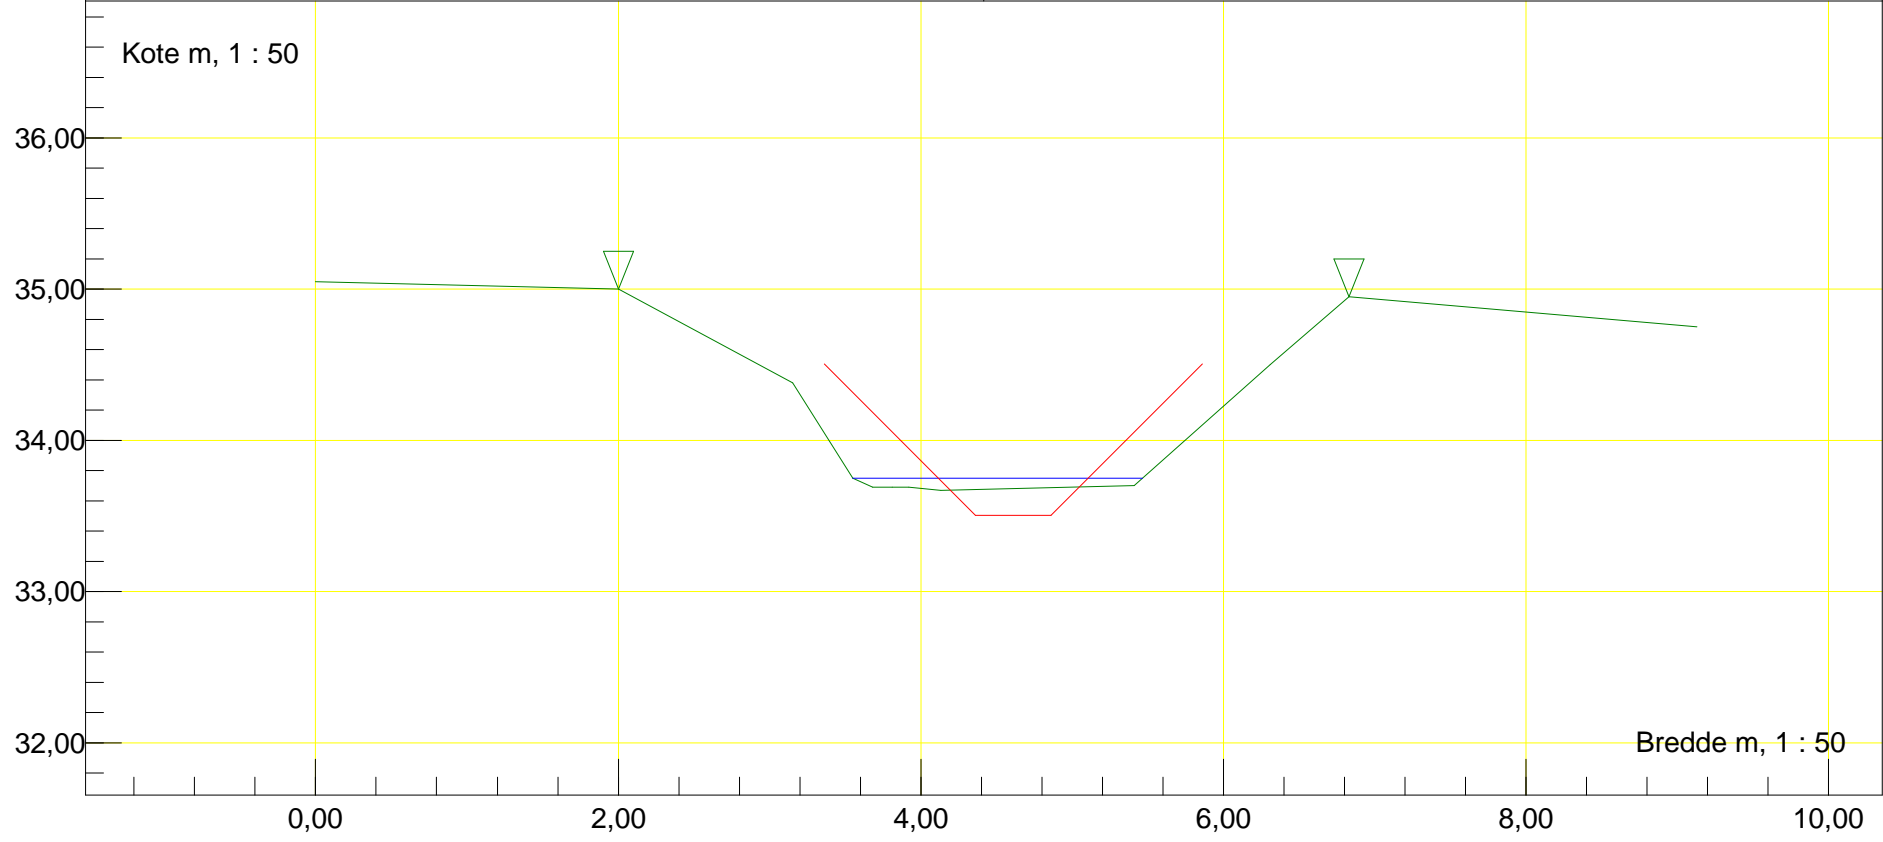


Station m : 98	Dato : 06-05-2015	Vandløbsnavn : Egerupvandløbet
Rør (indløb)		Strækningversion : 2015
Indløb Rør Ø35 IKKE Målt		
Regulativinformation: Anlæg 1 : 0,01		Rør bundkote m : 33,17 Rørdiameter m : 0,35
Bundbredde m : 0,35	Bundkote m : 33,17	

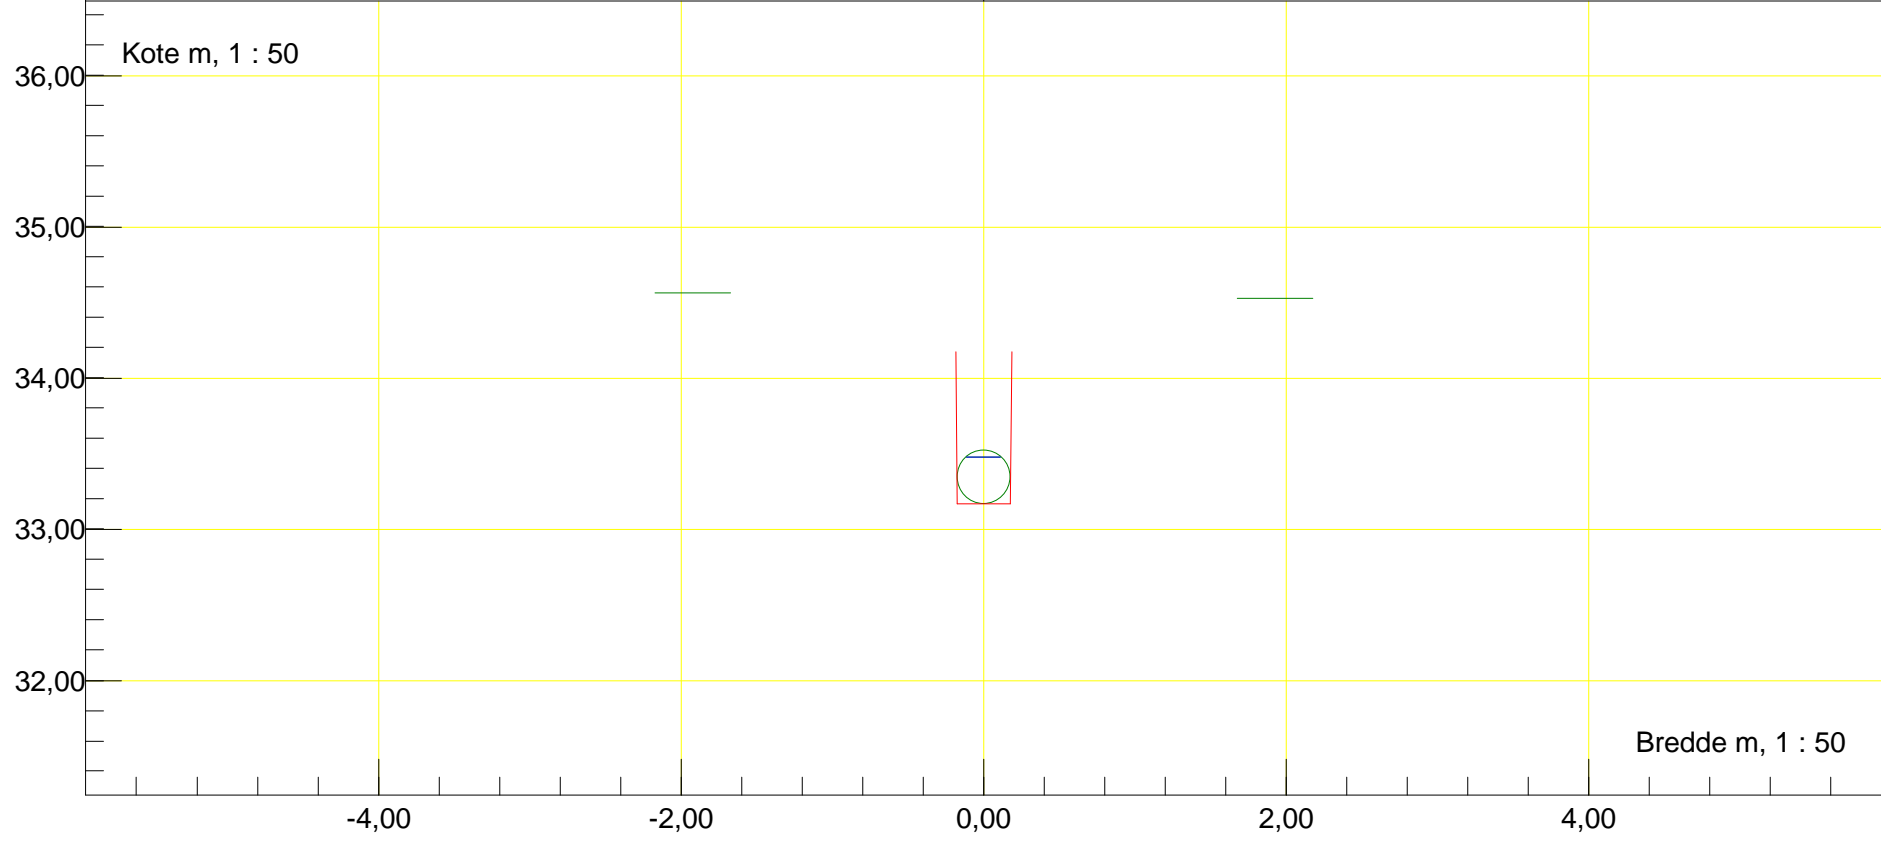


Station m : 176	Dato : 06-05-2015	Vandløbsnavn : Egerupvandløbet
Rør (udløb)		Strækningversion : 2015
Udløb Rør Ø35		
Regulativinformation: Anlæg 1 : 0,01		Rør bundkote m : 33,02 Rørdiameter m : 0,35
Bundbredde m : 0,35	Bundkote m : 33,04	

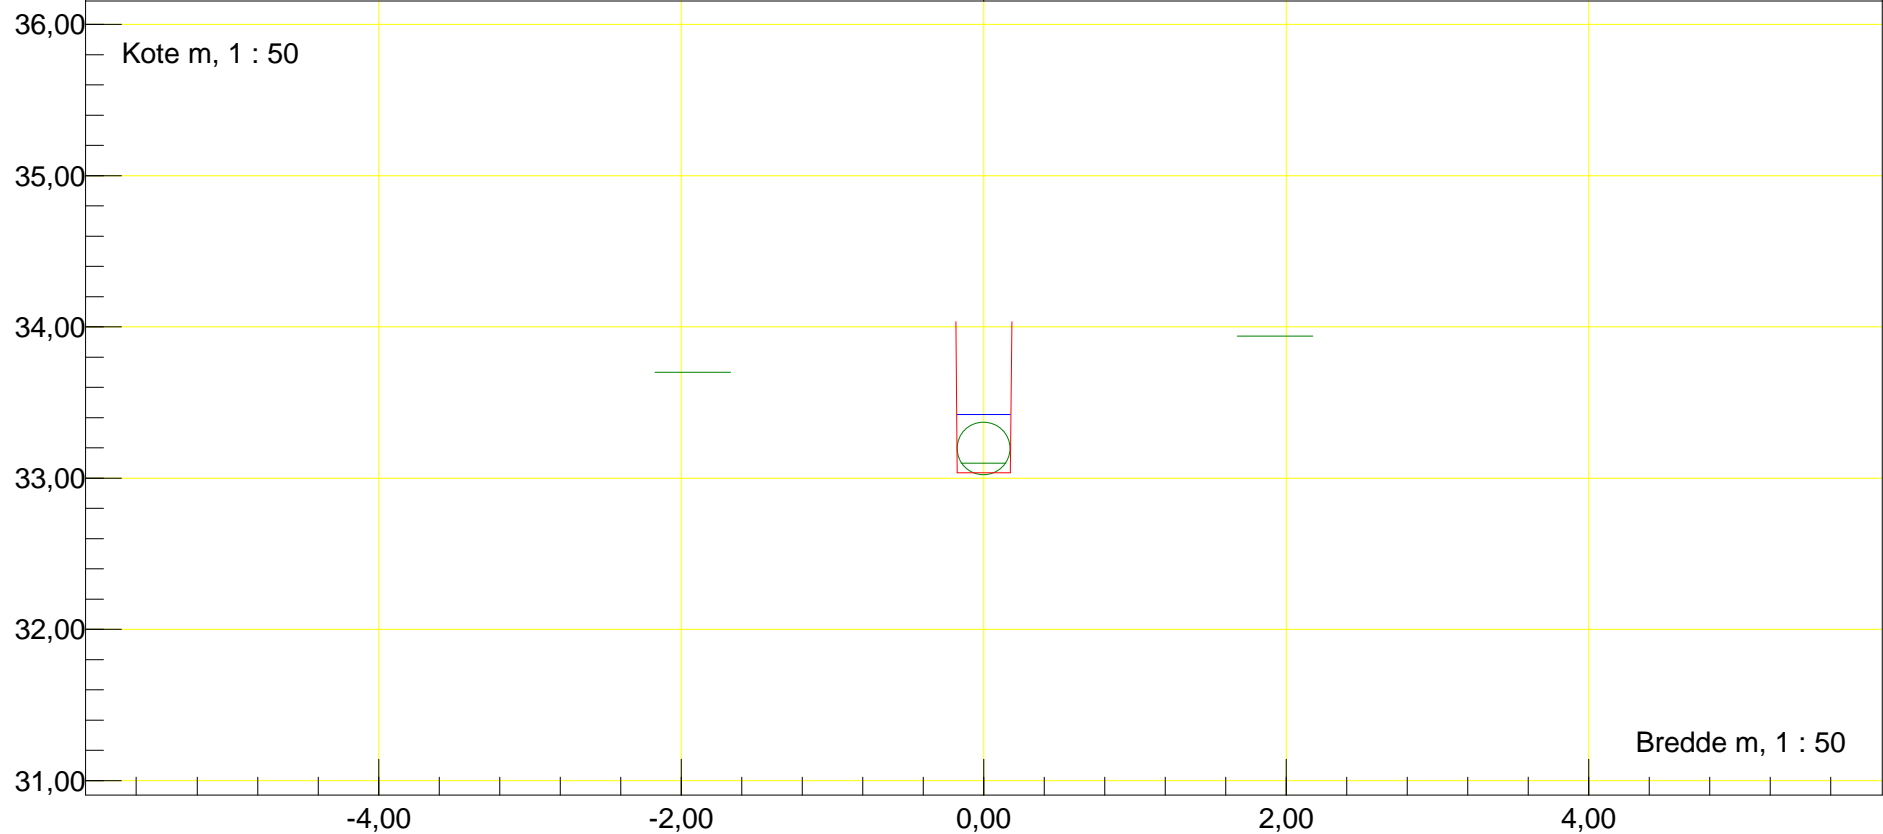


Station m : 204,33    Dato : 06-05-2015	Vandløbsnavn : Egerupvandløbet
Profil	Strækingsversion : 2015
Regulativinformation:    Anlæg 1 : 1	
Bundbredde m : 0,5    Bundkote m : 32,96	

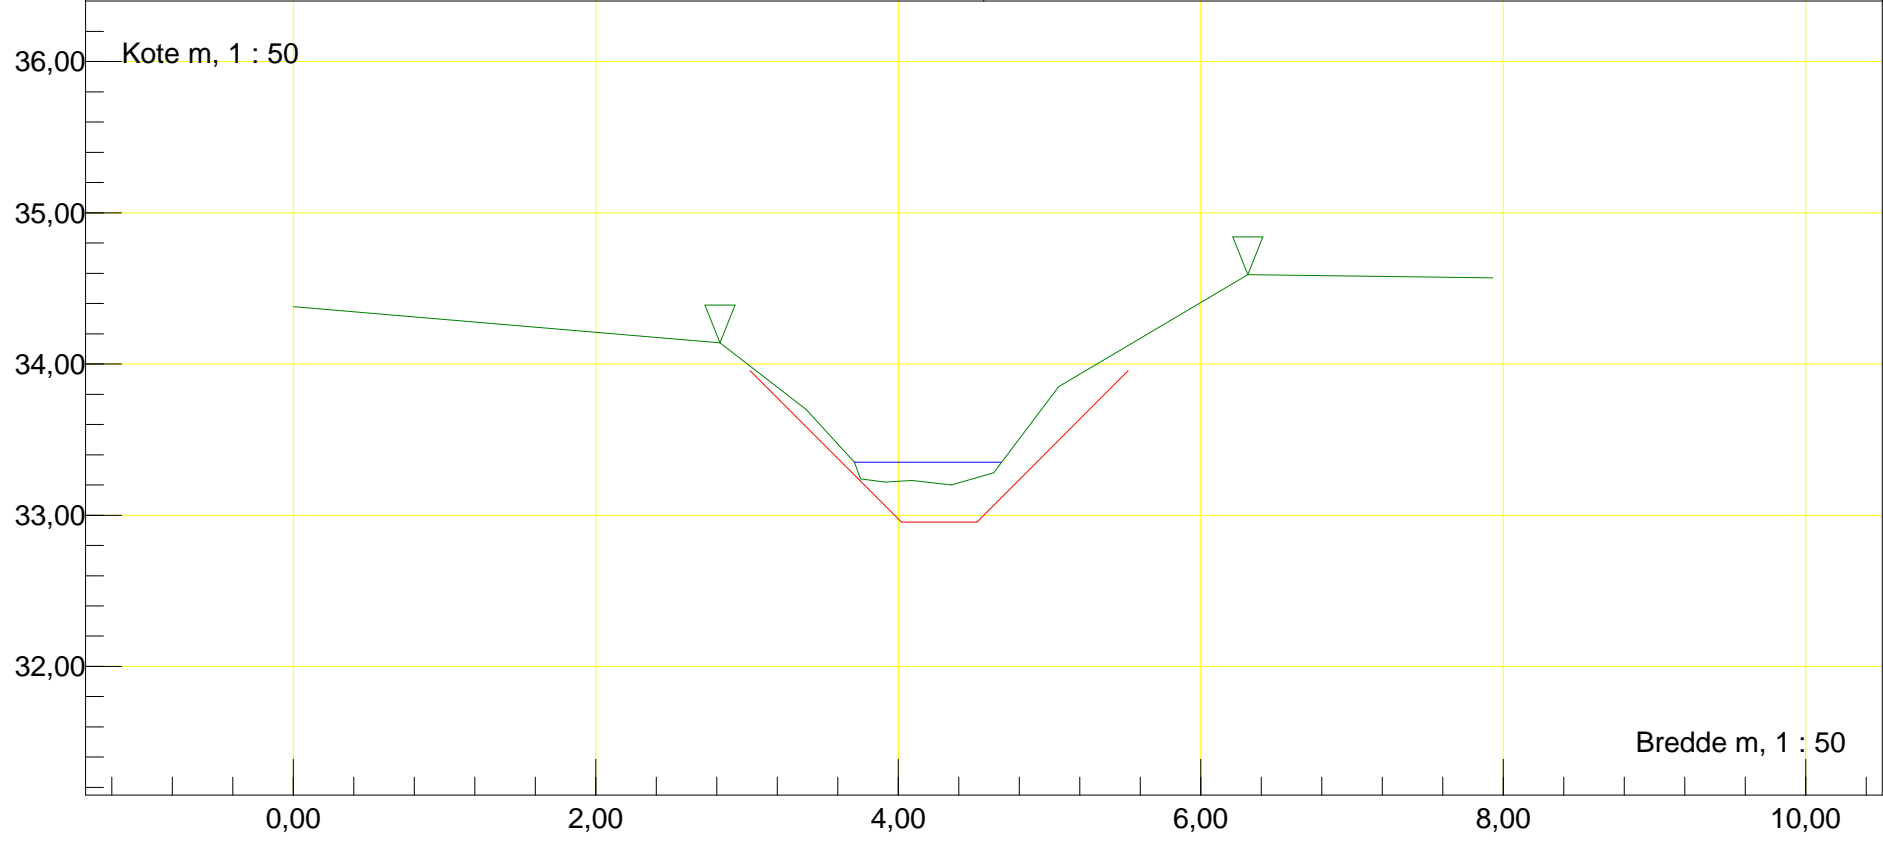

Station m : 289,07 Dato : 06-05-2015	Vandløbsnavn : Egerupvandløbet
Profil	Strækingsversion : 2015
Regulativinformation: Anlæg 1 : 1	
Bundbredde m : 0,5 Bundkote m : 32,64	

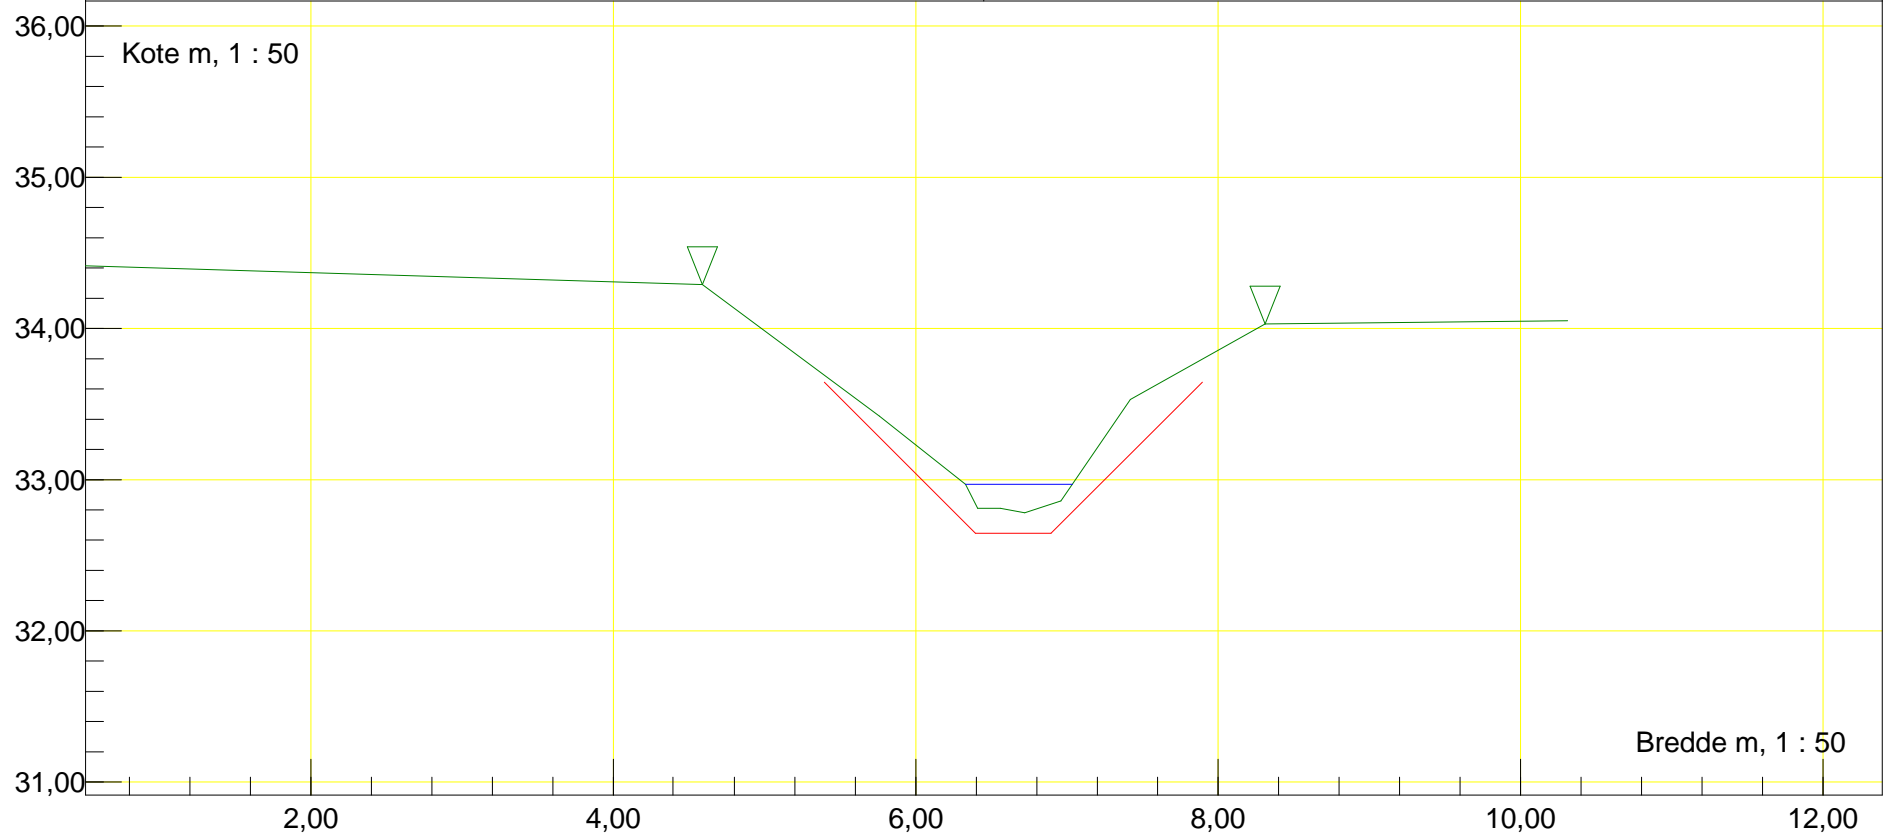

Station m : 349,85 Dato : 06-05-2015	Vandløbsnavn : Egerupvandløbet
Profil	Strækingsversion : 2015
Regulativinformation: Anlæg 1 : 1	
Bundbredde m : 0,5 Bundkote m : 32,42	

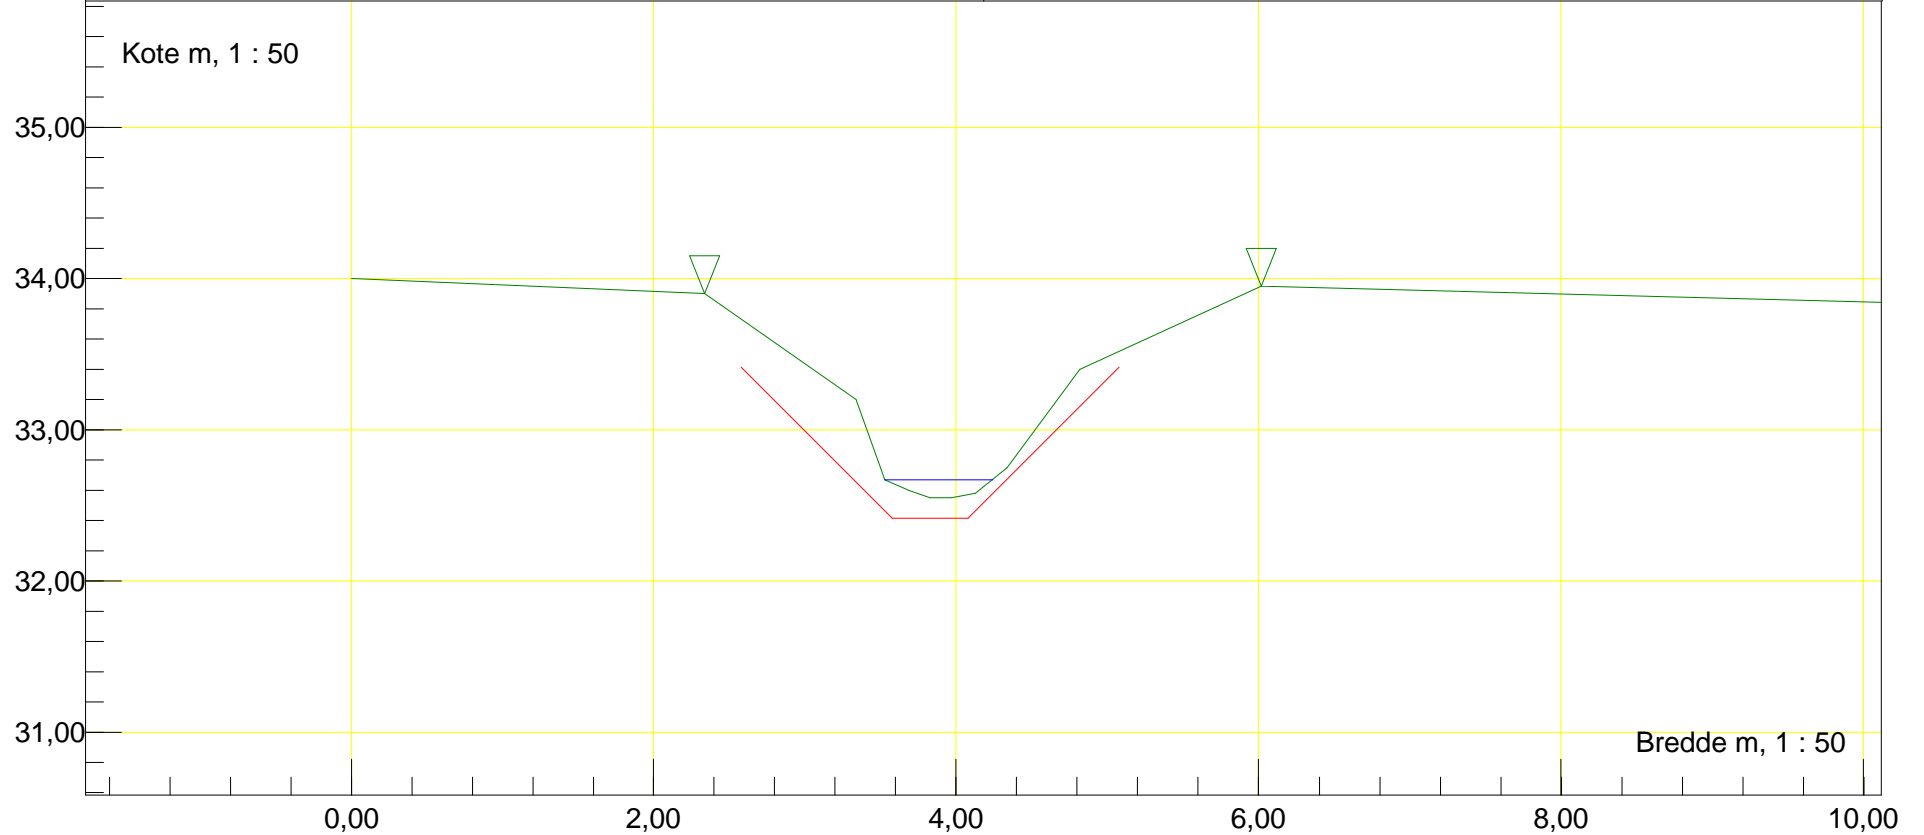

Station m : 363	Dato : 06-05-2015	Vandløbsnavn : Egerupvandløbet
Rør (indløb)		Strækningversion : 2015
Indløb Rør Ø60		
Regulativinformation: Anlæg 1 : 1		Rør bundkote m : 32,17 Rørdiameter m : 0,60
Bundbredde m : 0,5	Bundkote m : 32,37	

