



Station m : 4211 Dato : 12-04-2016	Vandløbsnavn : Fjellebroløbet
Rør (udløb)	Strækningversion : 2016-Nedre
Udløb rør Ø 80cm	
Regulativinformation: Anlæg 1 : 0,01 Bundbredde m : 0,8 Bundkote m : 26,64	Rør bundkote m : 26,68 Rørdiameter m : 0,80

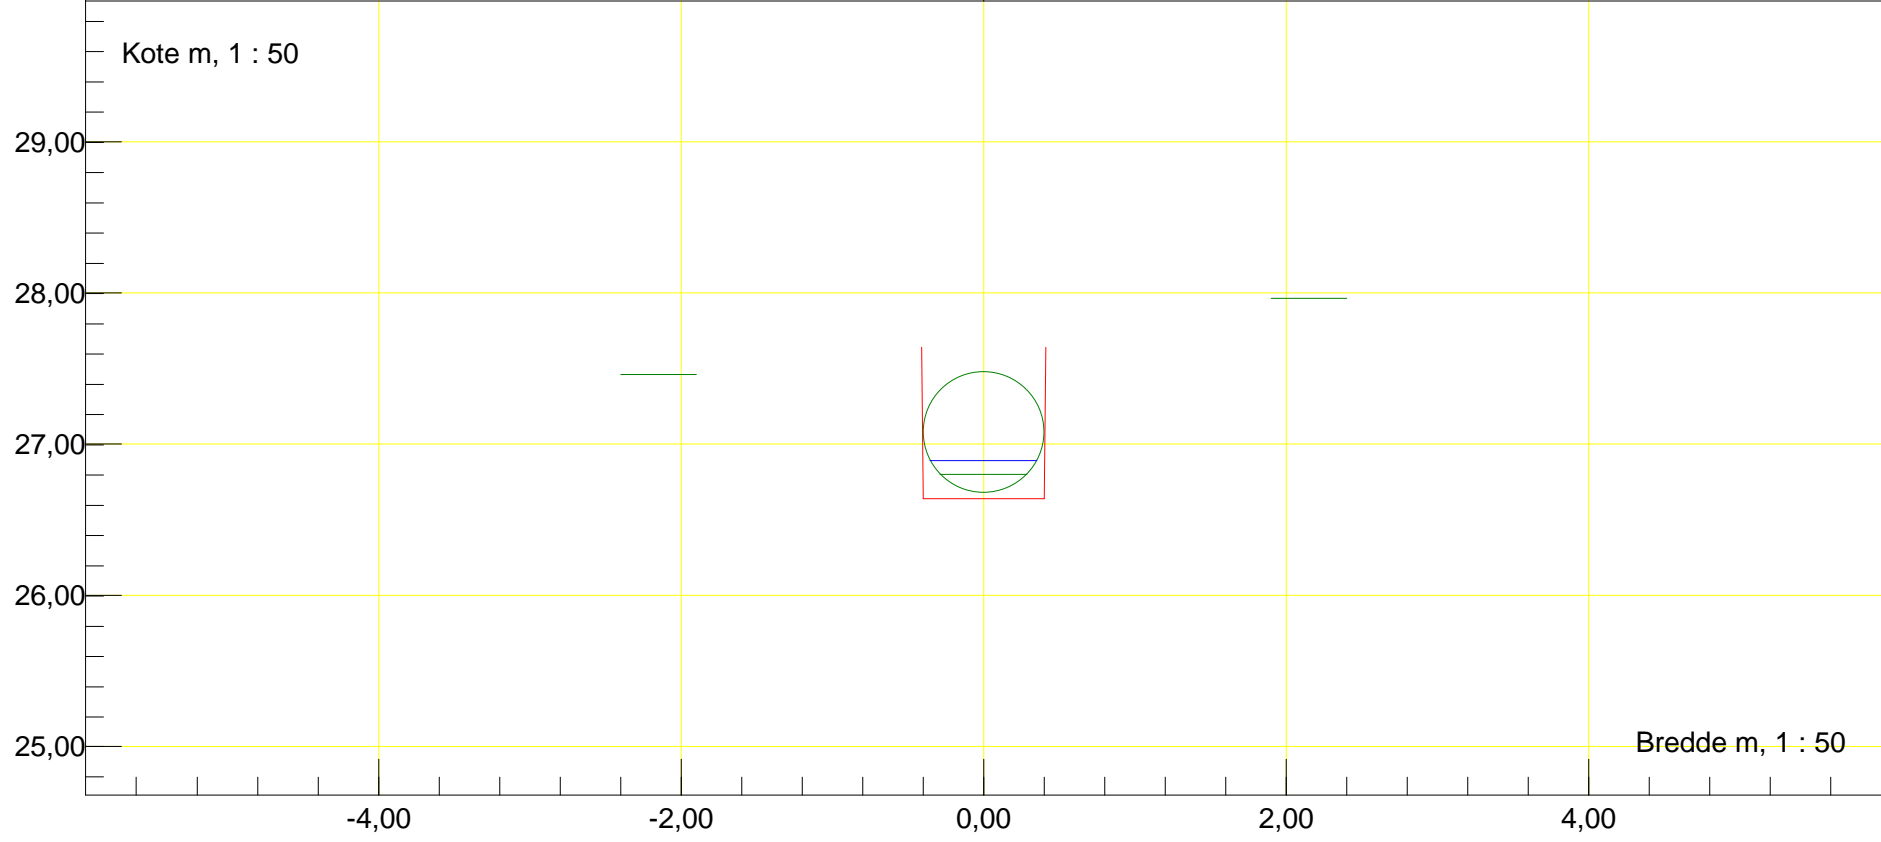

Station m : 4232,78 Dato : 12-04-2016	Vandløbsnavn : Fjellebroløbet
Profil	Strækingsversion : 2016-Nedre
Regulativinformation: Anlæg 1 : 1	
Bundbredde m : 0,6 Bundkote m : 26,61	

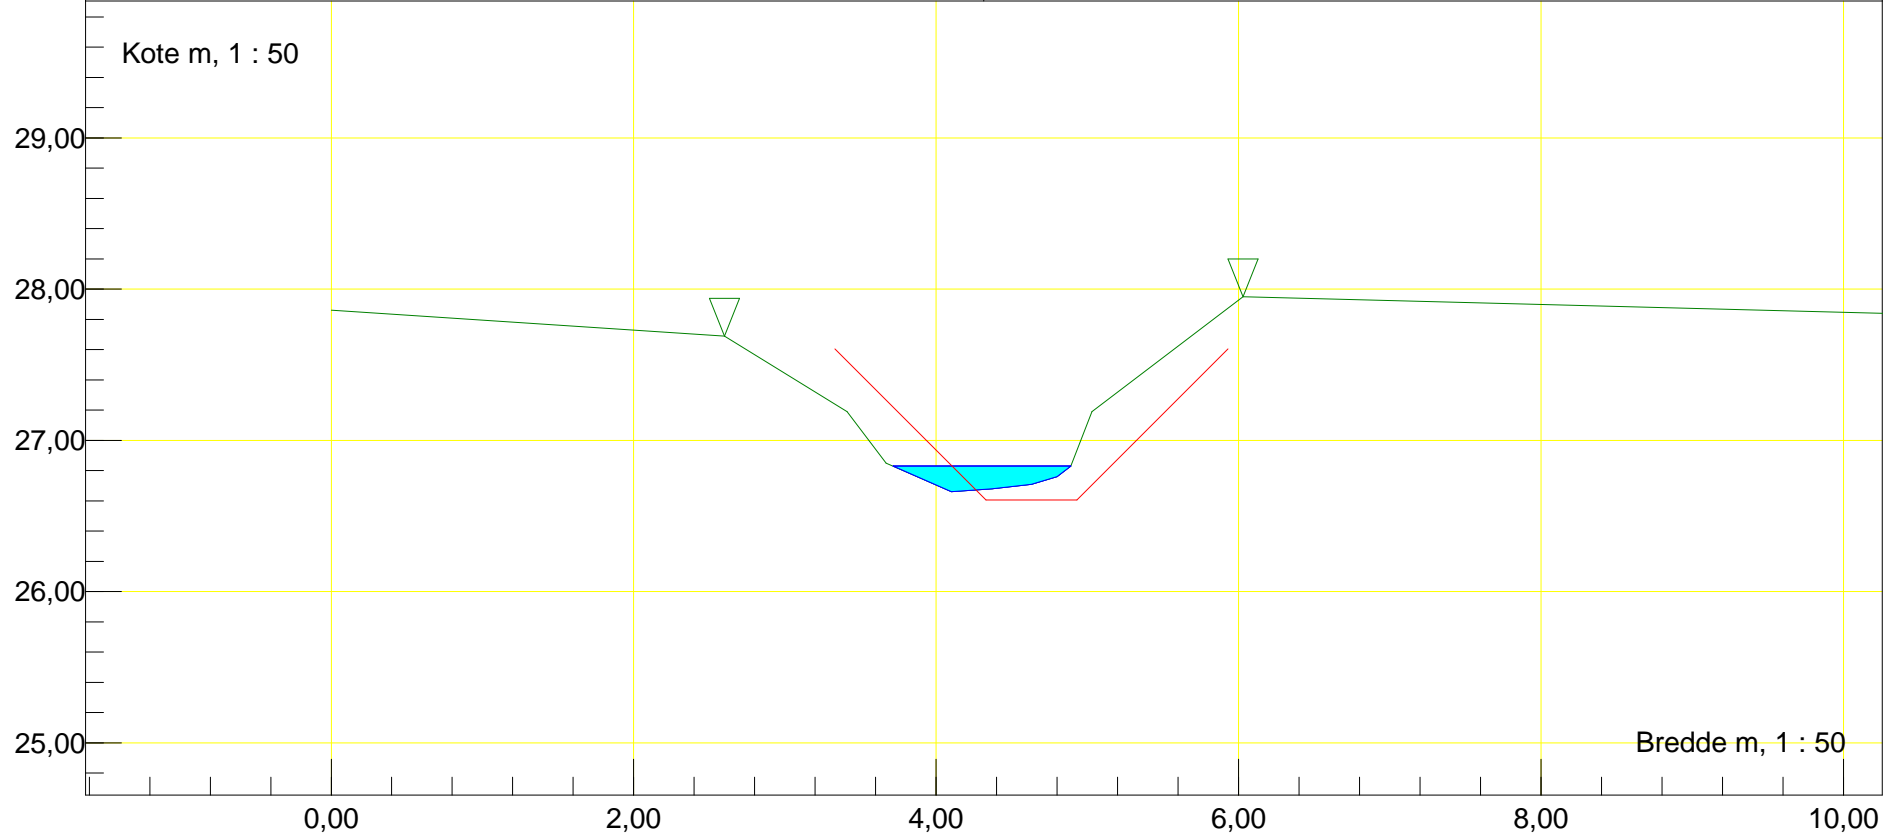

Station m : 4309,48 Dato : 12-04-2016


Vandløbsnavn : Fjellebroløbet

Profil


Strækingsversion : 2016-Nedre

Regulativinformation: Anlæg 1 : 1


Bundbredde m : 0,6 Bundkote m : 26,5

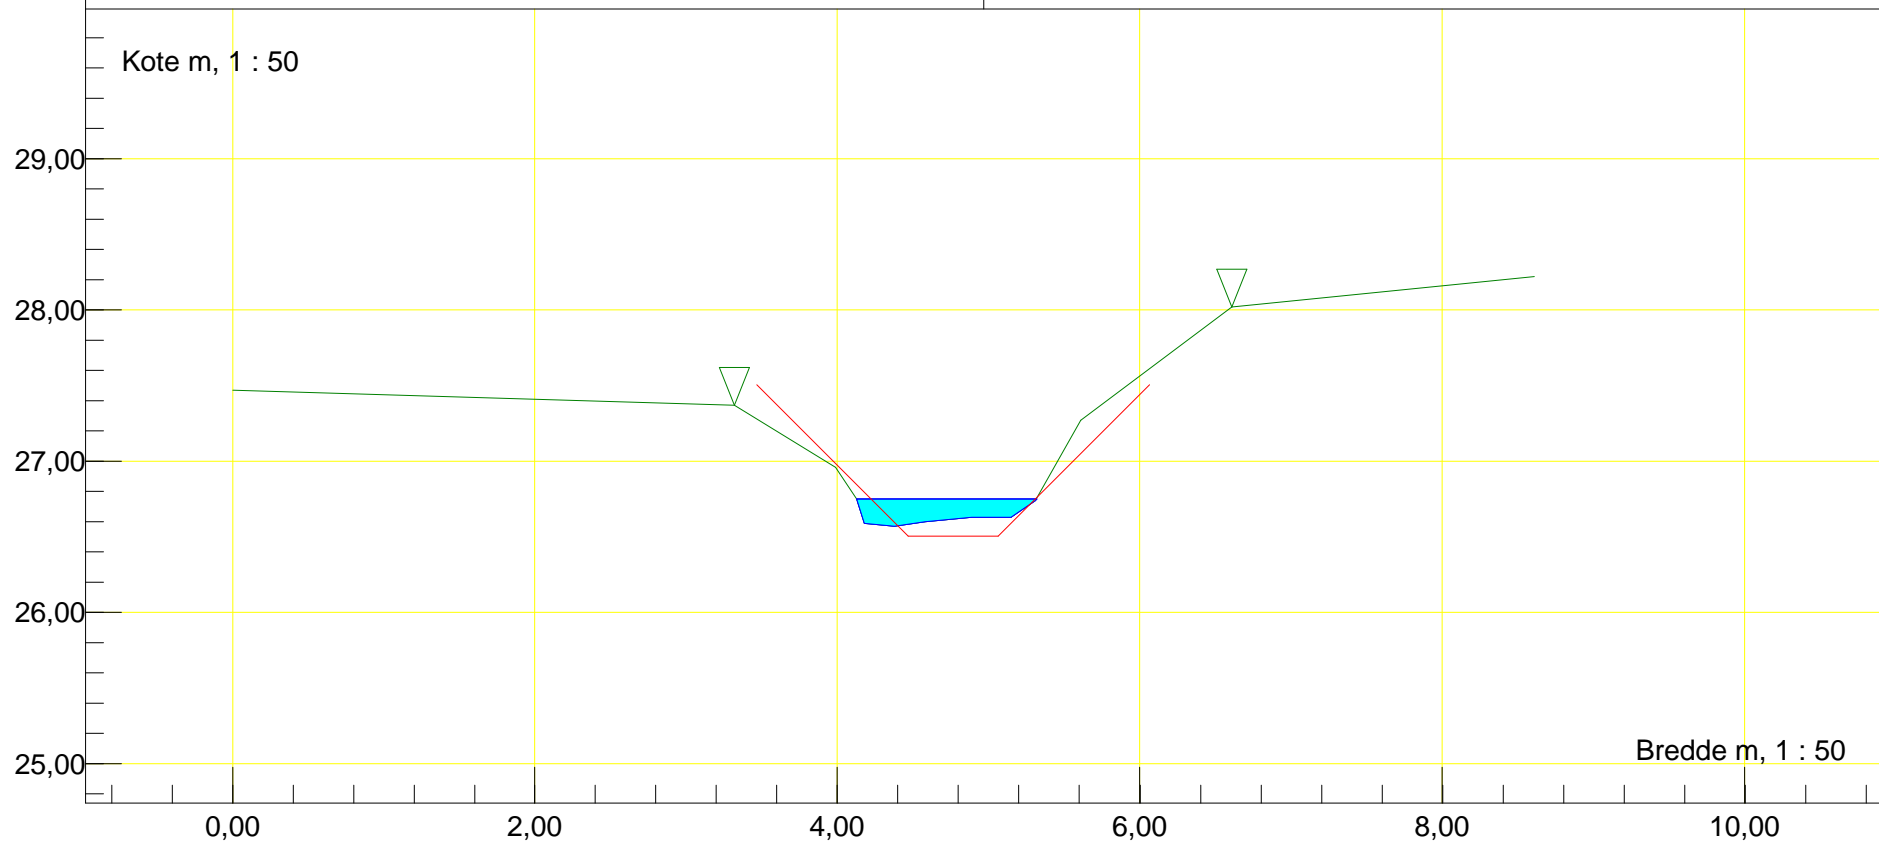


Station m : 4389,35 Dato : 12-04-2016	Vandløbsnavn : Fjellebroløbet
Profil	Strækingsversion : 2016-Nedre
Regulativinformation: Anlæg 1 : 1	
Bundbredde m : 0,6 Bundkote m : 26,42	

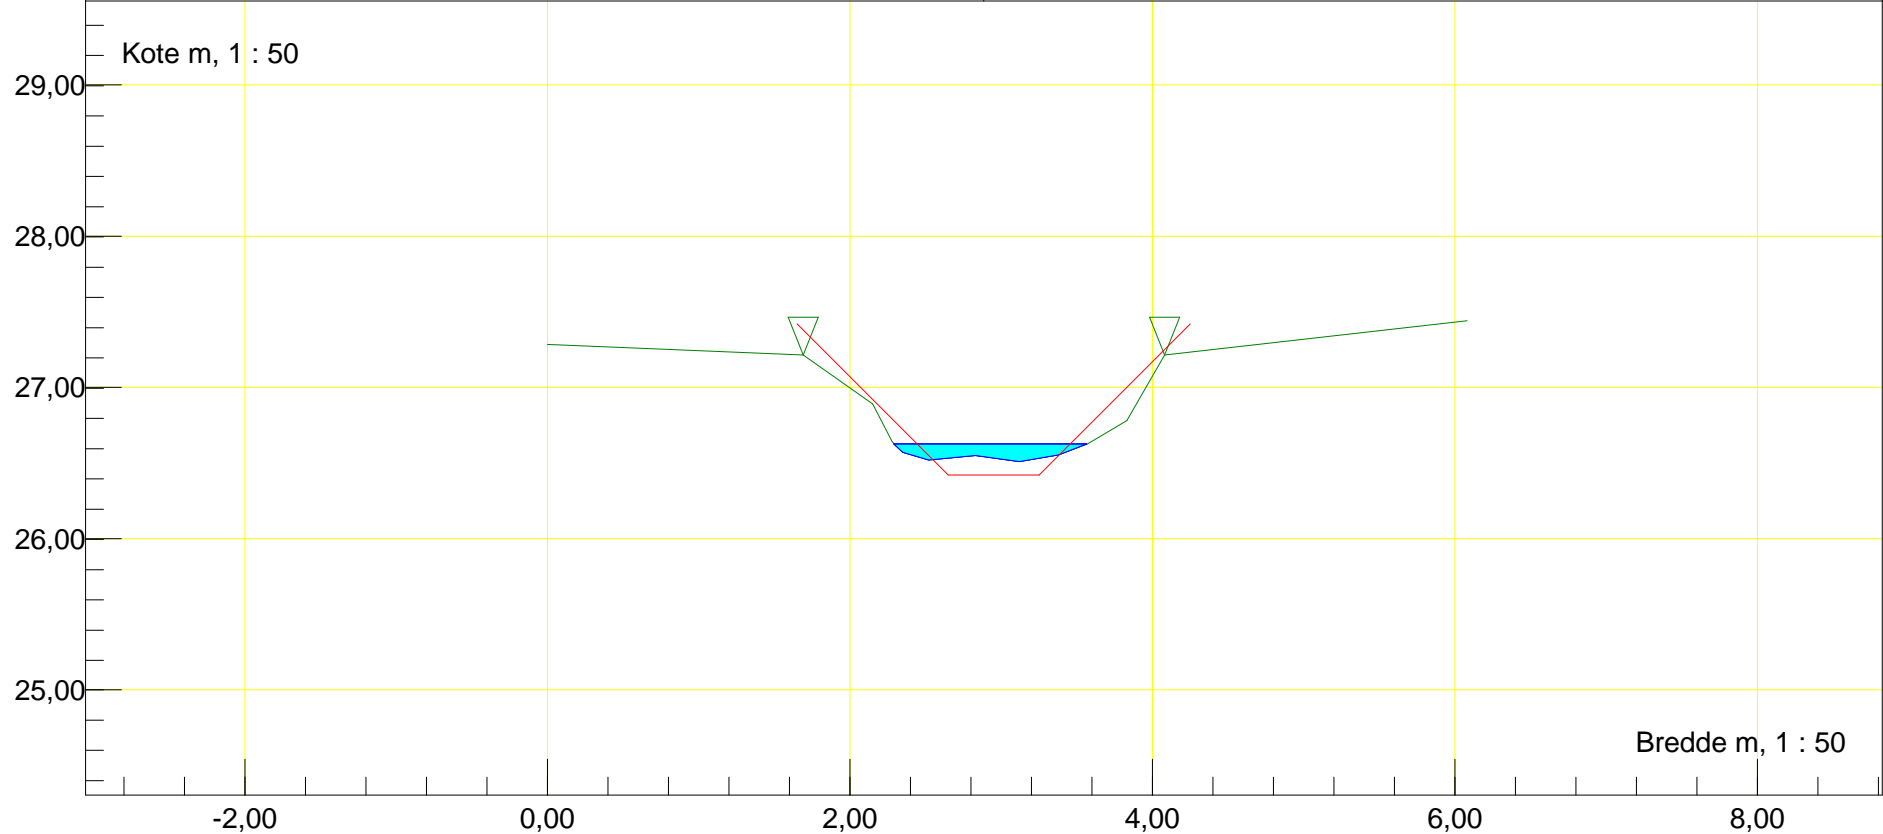


Station m : 4445,36 Dato : 12-04-2016	Vandløbsnavn : Fjellebroløbet
Profil	Strækingsversion : 2016-Nedre
Regulativinformation: Anlæg 1 : 1	
Bundbredde m : 0,6 Bundkote m : 26,42	

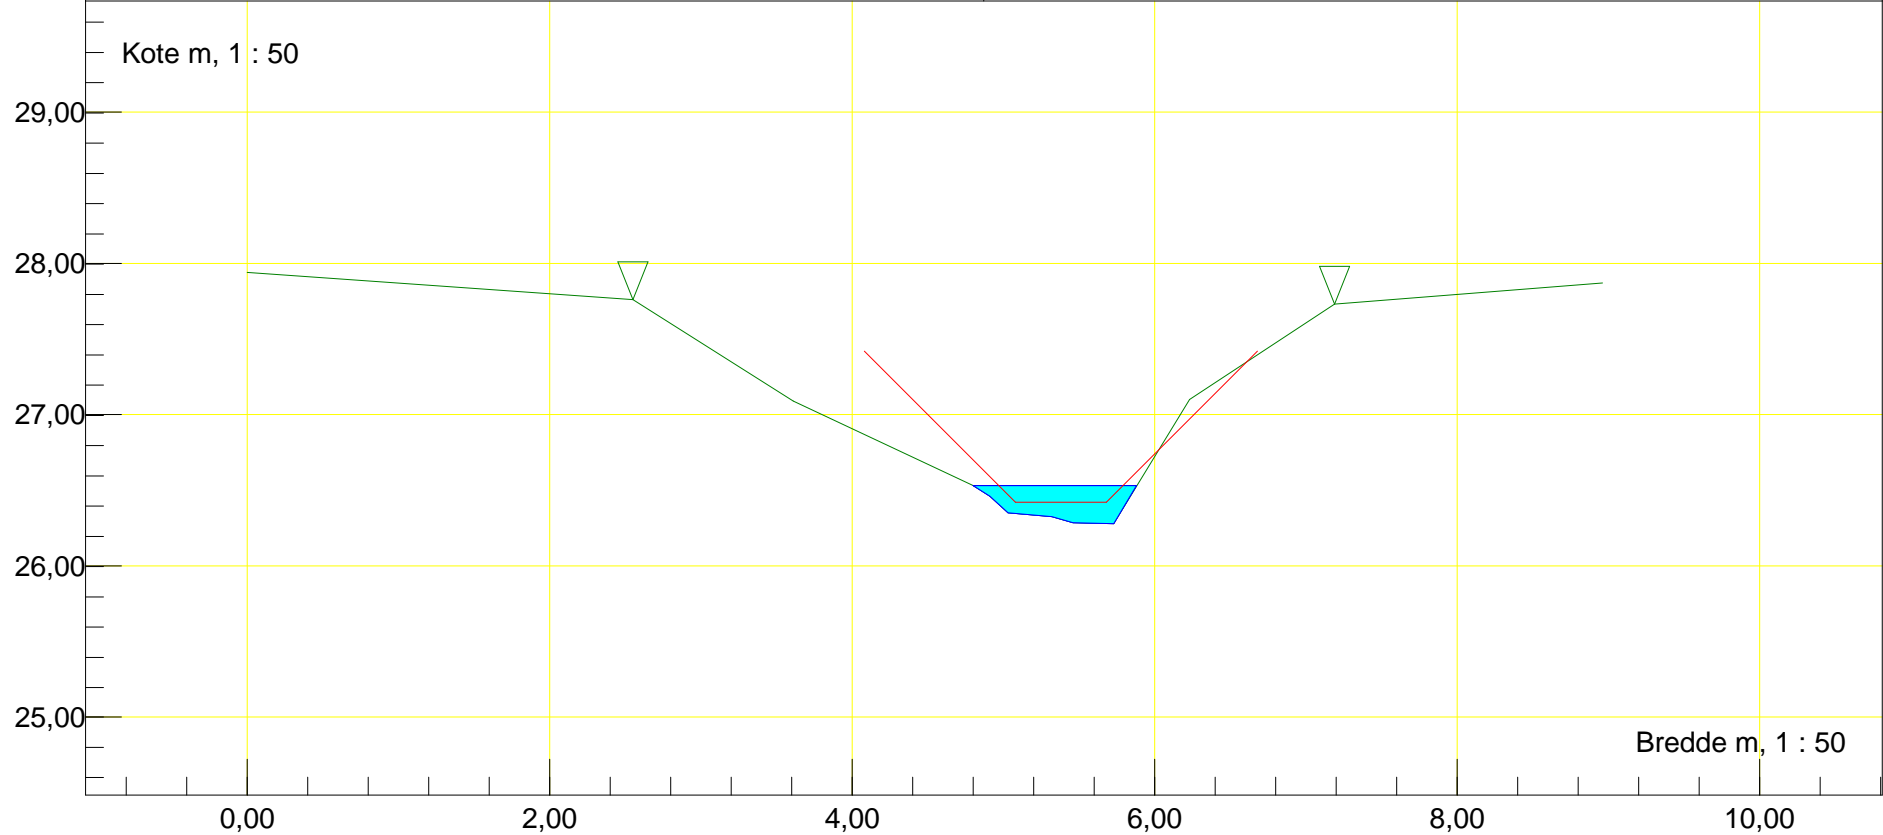


Station m : 4482 Dato : 12-04-2016	Vandløbsnavn : Fjellebroløbet
Bro (indløb)	Strækingsversion : 2016-Nedre
Indløb Bro	
Regulativinformation: Anlæg 1 : 0,01 Bundbredde m : 1,2 Bundkote m : 26,42	O. kant brodække m : 27,64

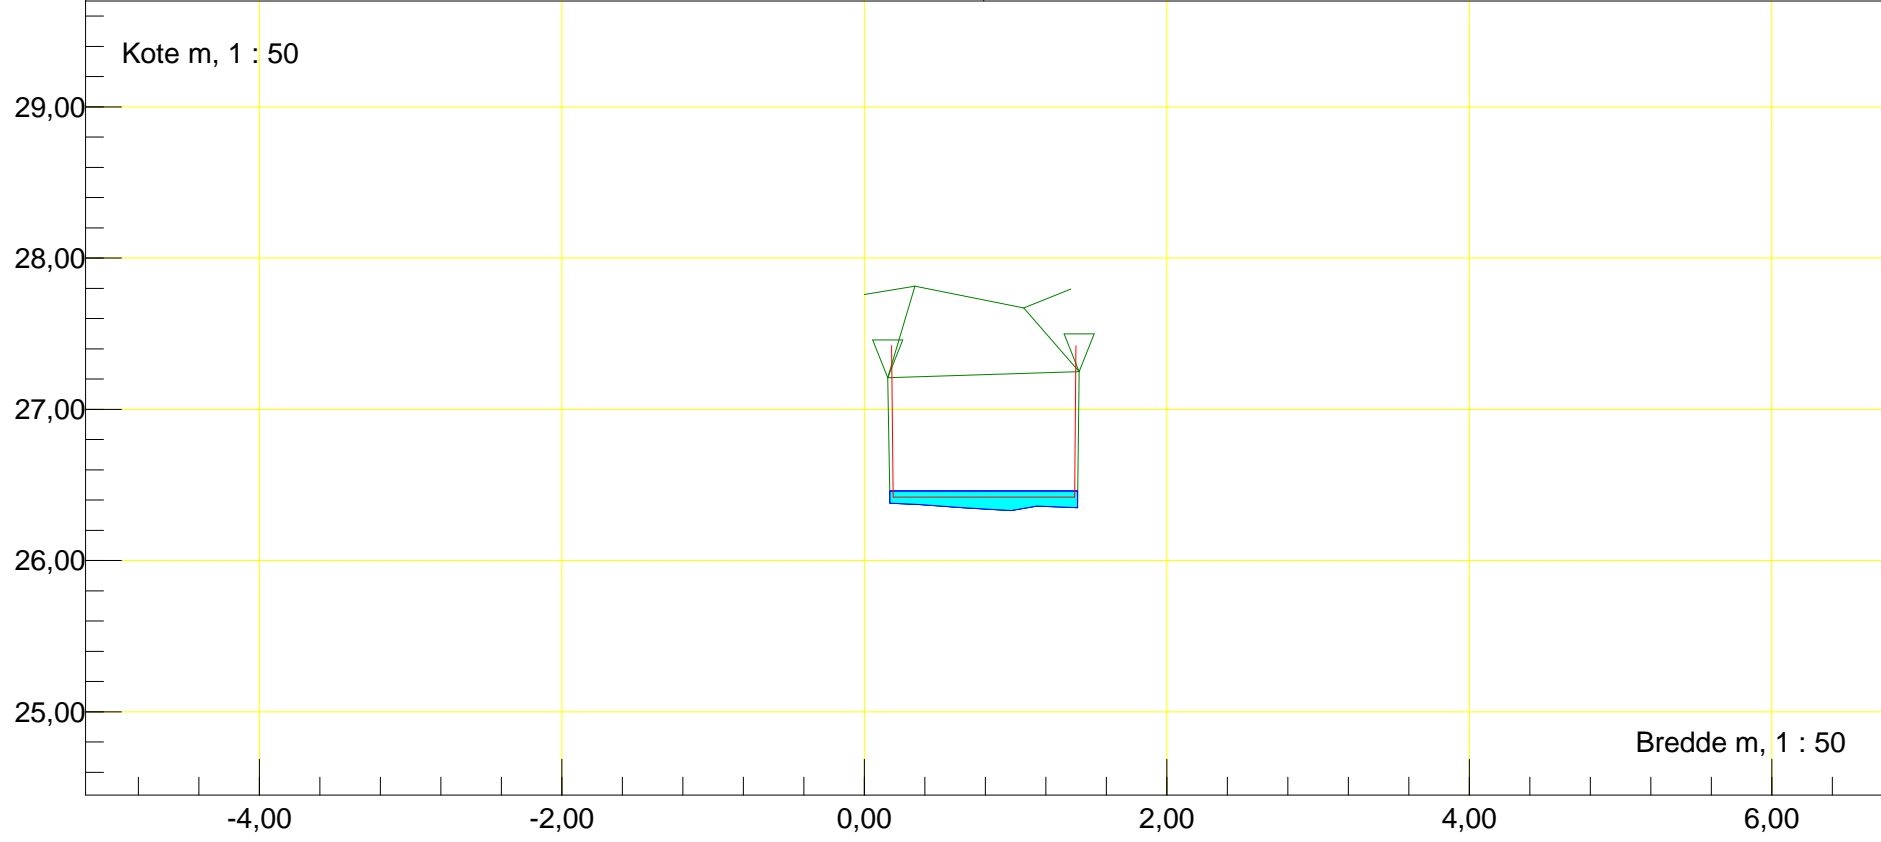


Station m : 4492 Dato : 12-04-2016	Vandløbsnavn : Fjellebroløbet
Bro (Udløb)	Strækingsversion : 2016-Nedre
Udløb Bro	
Regulativinformation: Anlæg 1 : 0,01 Bundbredde m : 1,2 Bundkote m : 26,42	O. kant brodække m : 27,64

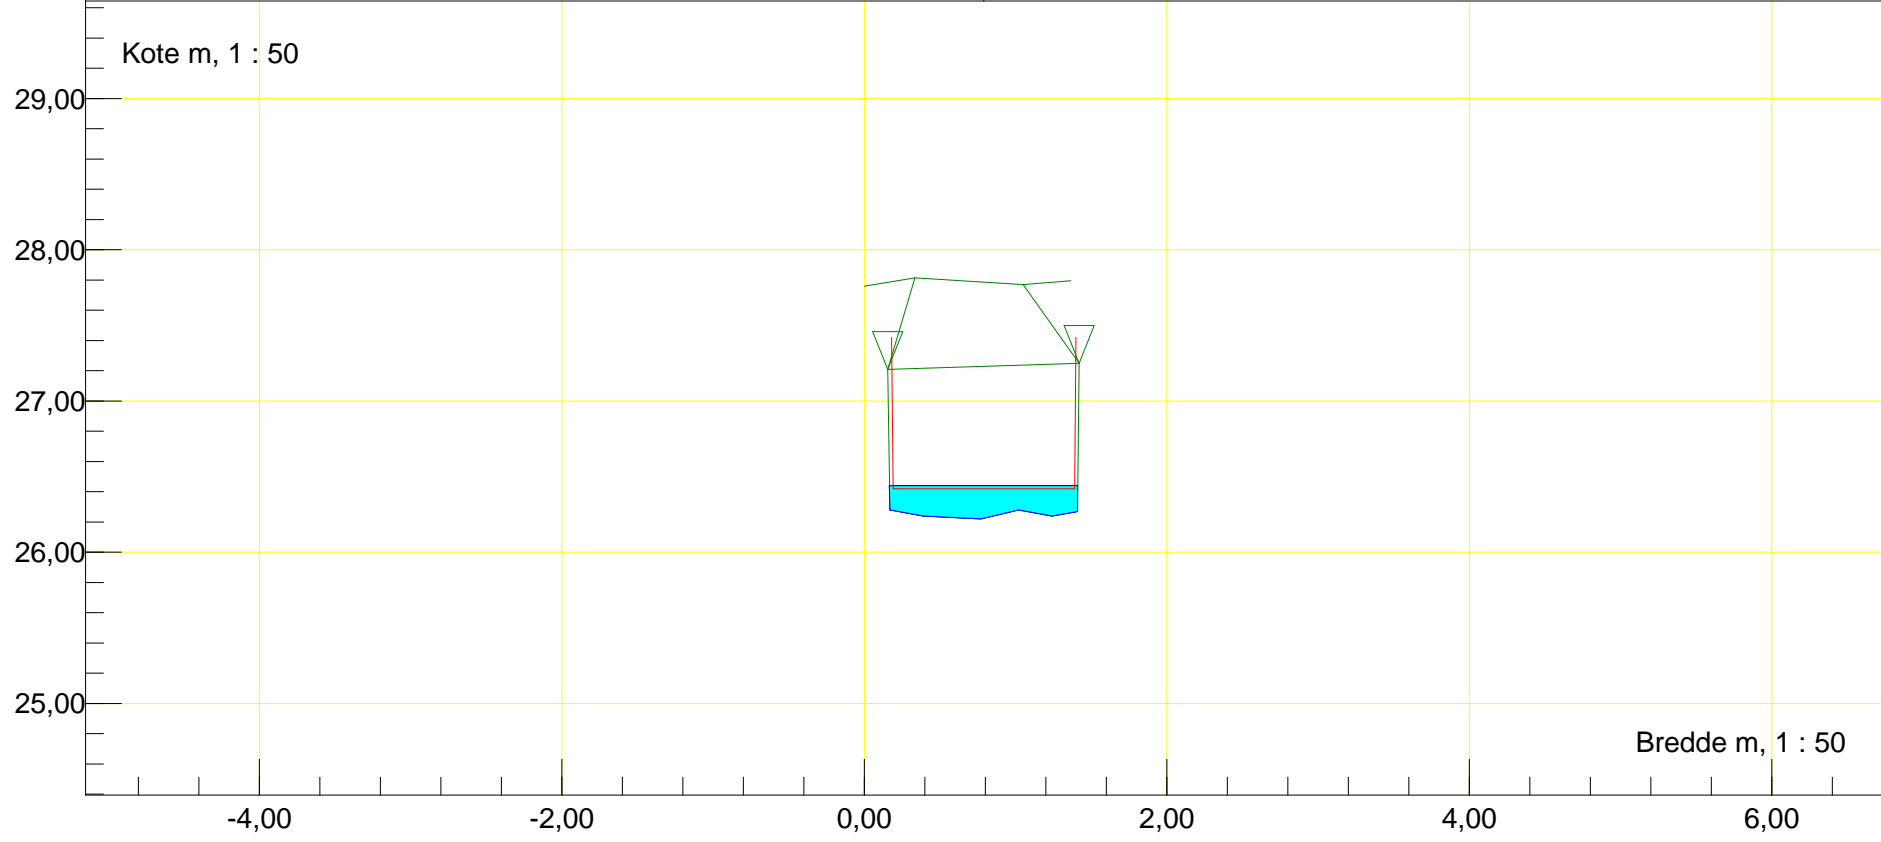


Station m : 4557,84 Dato : 12-04-2016	Vandløbsnavn : Fjellebroløbet
Profil	Strækingsversion : 2016-Nedre
Regulativinformation: Anlæg 1 : 1	
Bundbredde m : 0,6 Bundkote m : 26,11	

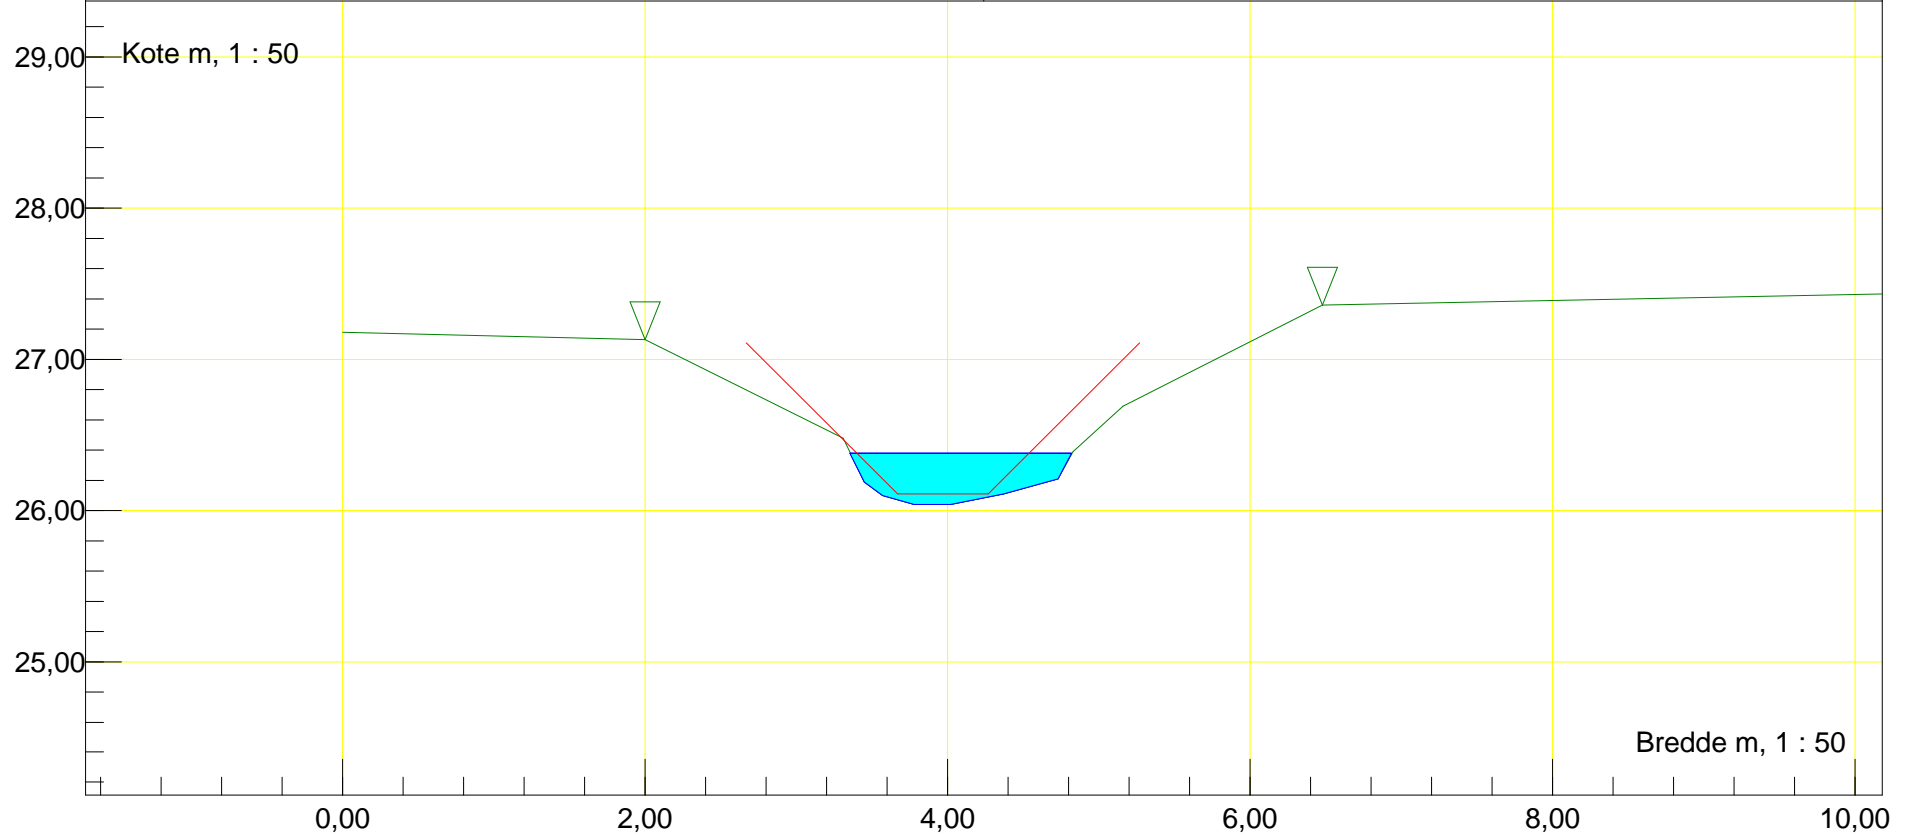


Station m : 4633,06 Dato : 12-04-2016	Vandløbsnavn : Fjellebroløbet
Profil	Strækningversion : 2016-Nedre
Regulativinformation: Anlæg 1 : 1	
Bundbredde m : 0,6 Bundkote m : 25,83	

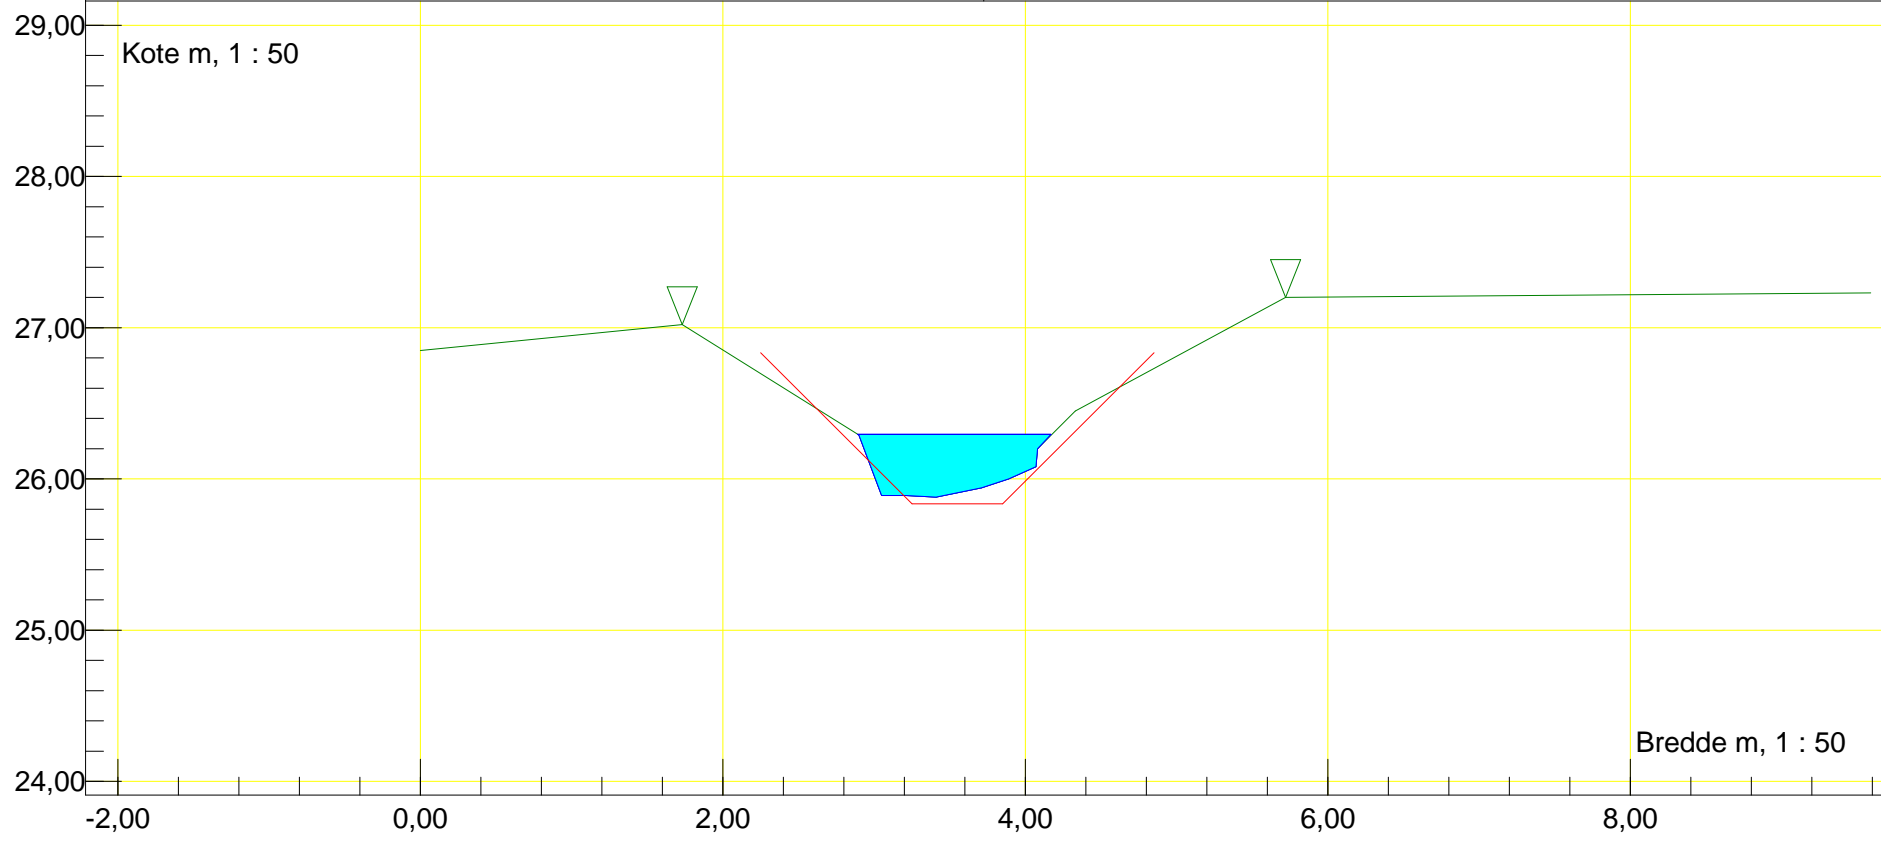


Station m : 4672 Dato : 12-04-2016	Vandløbsnavn : Fjellebroløbet
Rør (indløb)	Strækingsversion : 2016-Nedre
Indløb Rør Ø100, ny amtsvej	
Regulativinformation: Anlæg 1 : 0,01 Bundbredde m : 1,2 Bundkote m : 25,45	Rør bundkote m : 25,69 Rørdiameter m : 1,00

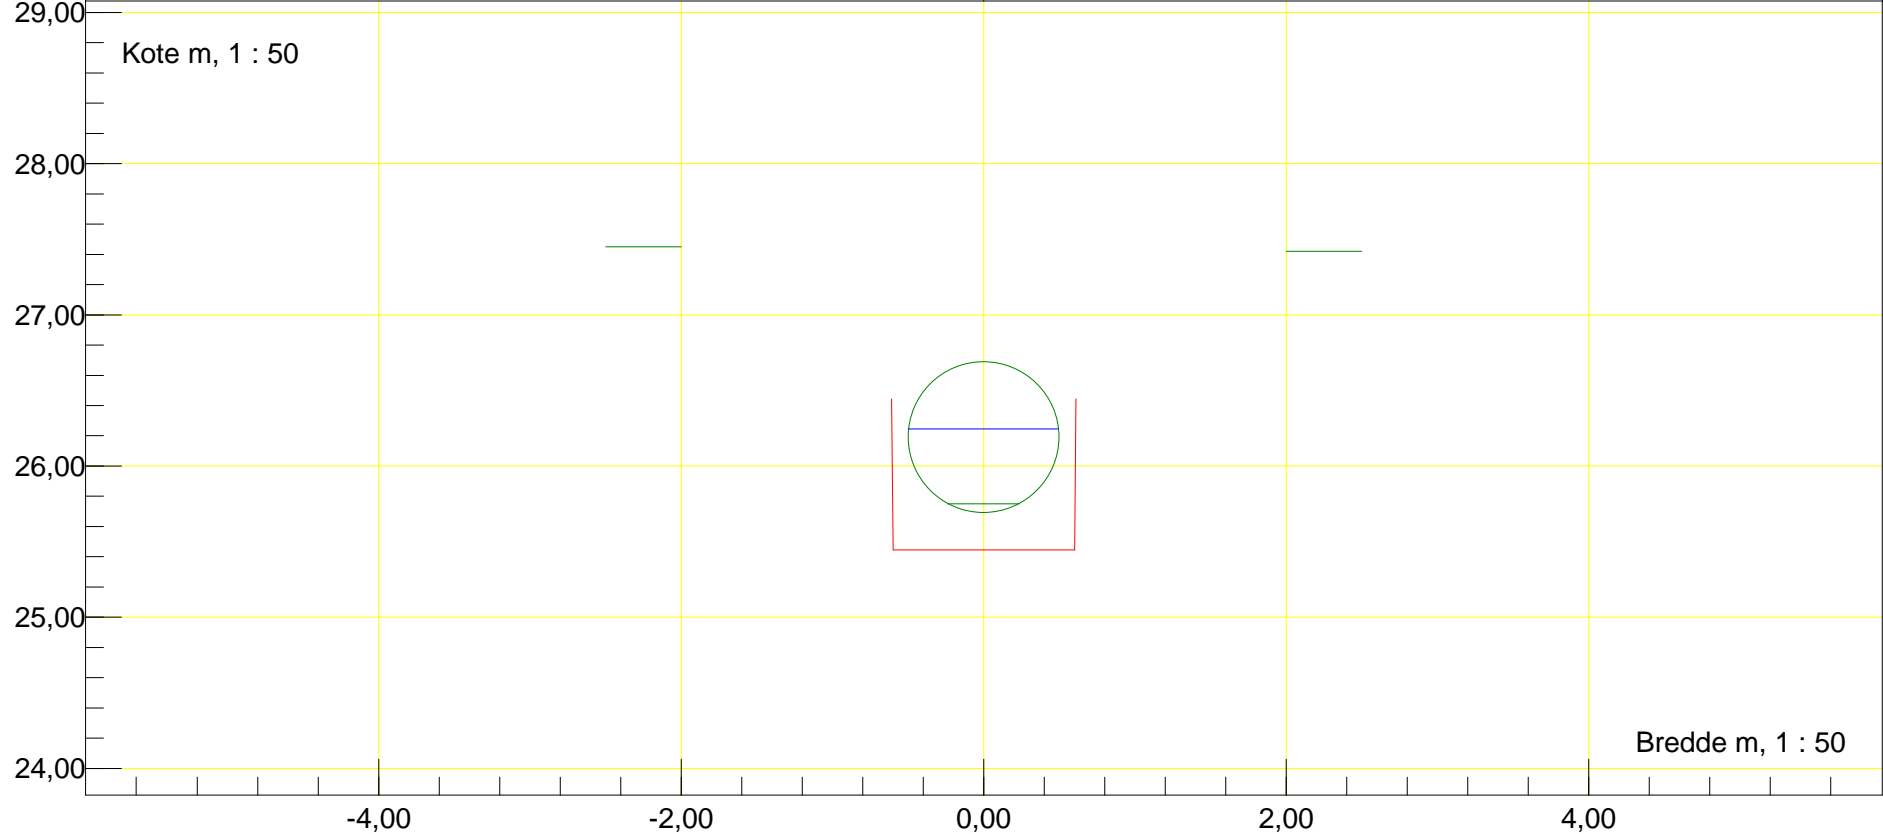


Station m : 4712	Dato : 12-04-2016	Vandløbsnavn : Fjellebroløbet
Bro (Udløb)	Rør tilløb, højre	Strækingsversion : 2016-Nedre
Udløb Bro, Rør H		
Regulativinformation:	Anlæg 1 : 0,01	O. kant brodække m : 26,91
Bundbredde m : 1,2	Bundkote m : 25,45	Rørbund i tilløb m : 26,15 Till. rørdiam. m : 0,20

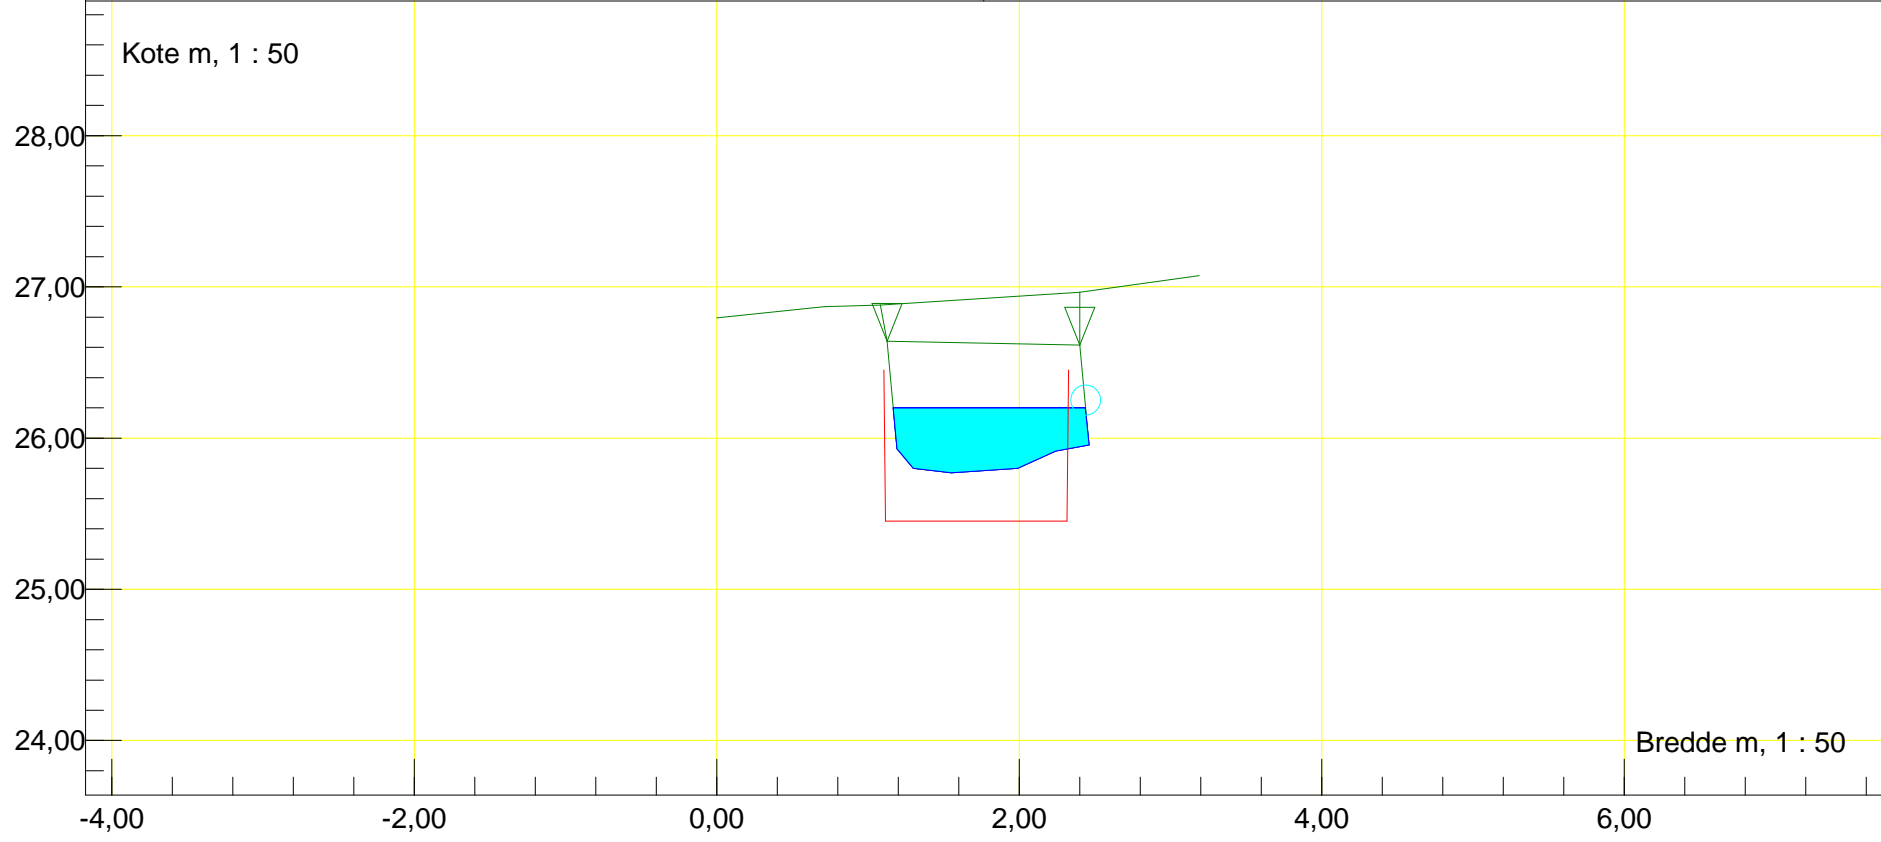


Station m : 4716	Dato : 12-04-2016	Vandløbsnavn : Fjellebroløbet
Bro (indløb)		Strækingsversion : 2016-Nedre
Indløb Bro		
Regulativinformation: Anlæg 1 : 0,01		O. kant brodække m : 26,98
Bundbredde m : 1,6	Bundkote m : 25,72	

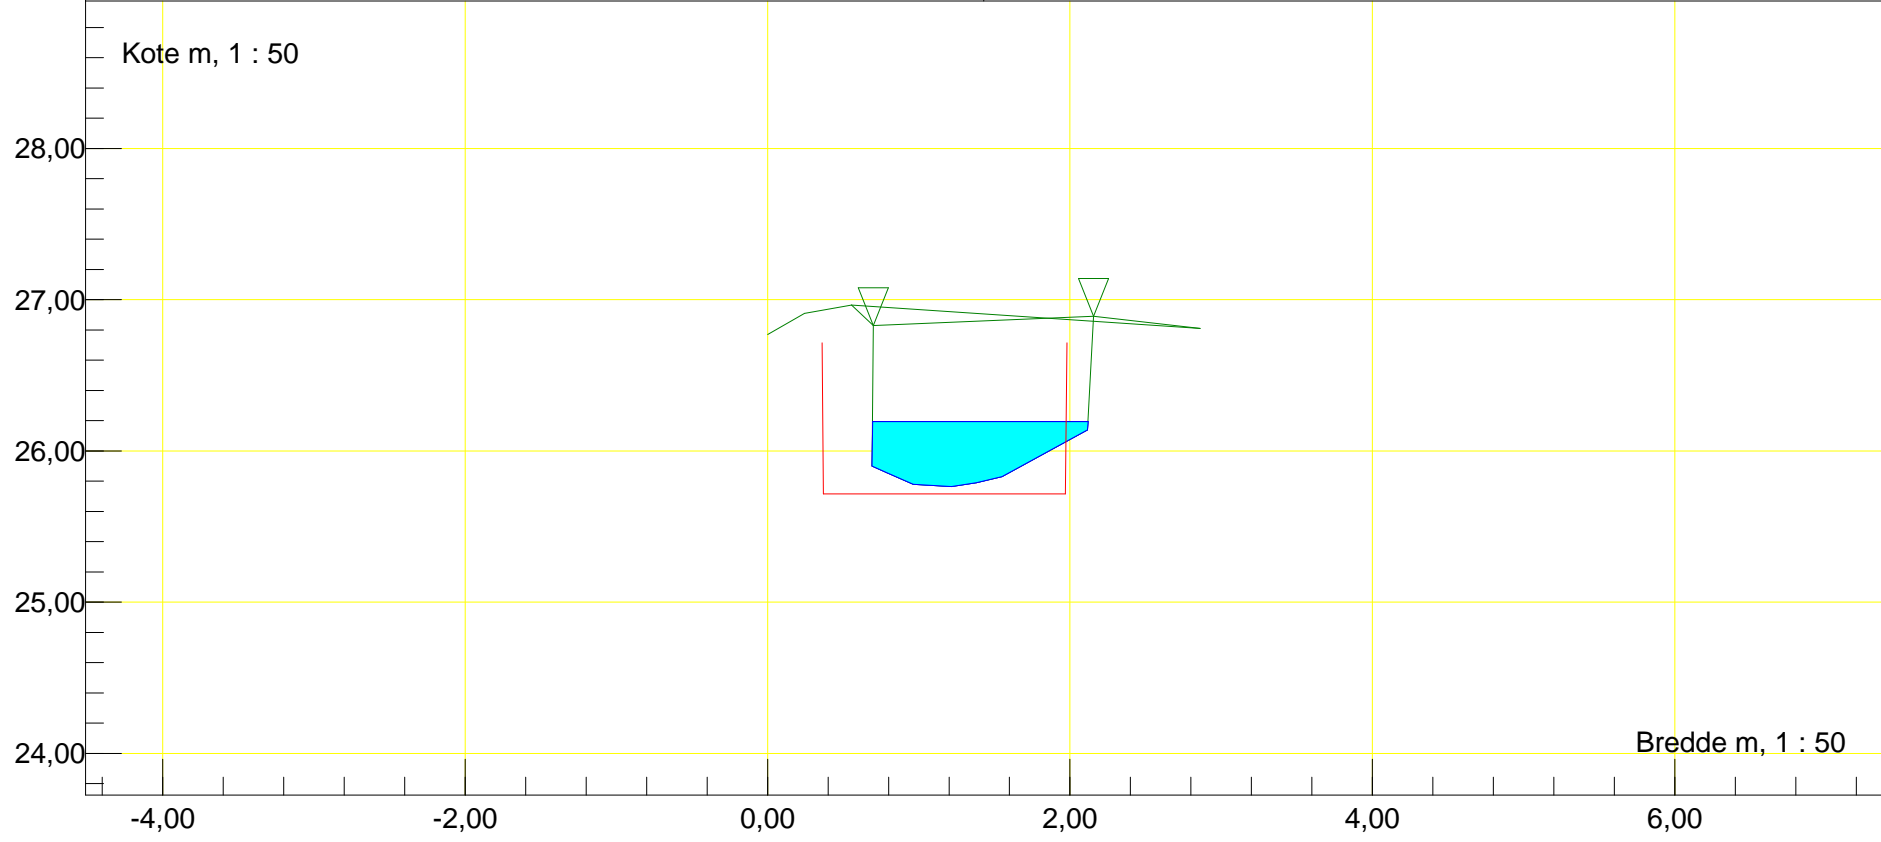


Station m : 4719	Dato : 12-04-2016	Vandløbsnavn : Fjellebroløbet
Bro (Udløb)		Strækingsversion : 2016-Nedre
Udløb Bro		
Regulativinformation: Anlæg 1 : 0,01		O. kant brodække m : 26,98
Bundbredde m : 1,6	Bundkote m : 25,72	

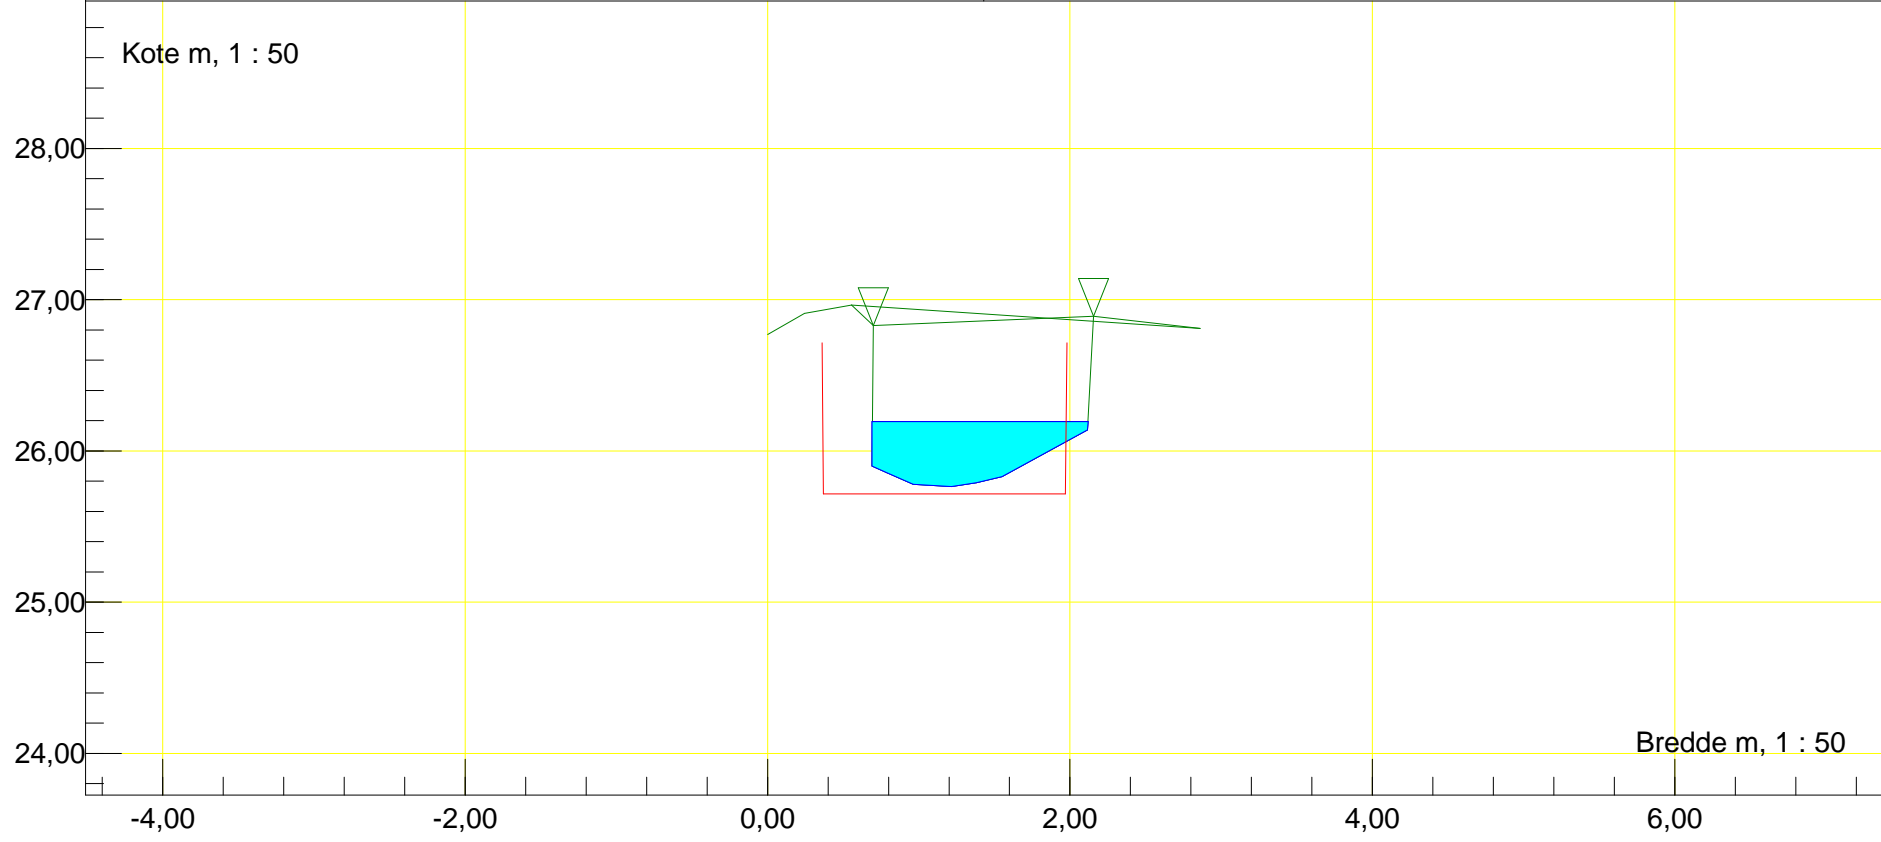


Station m : 4726,19 Dato : 12-04-2016	Vandløbsnavn : Fjellebroløbet
Profil	Strækningversion : 2016-Nedre
Regulativinformation: Anlæg 1 : 1	
Bundbredde m : 0,6 Bundkote m : 25,71	

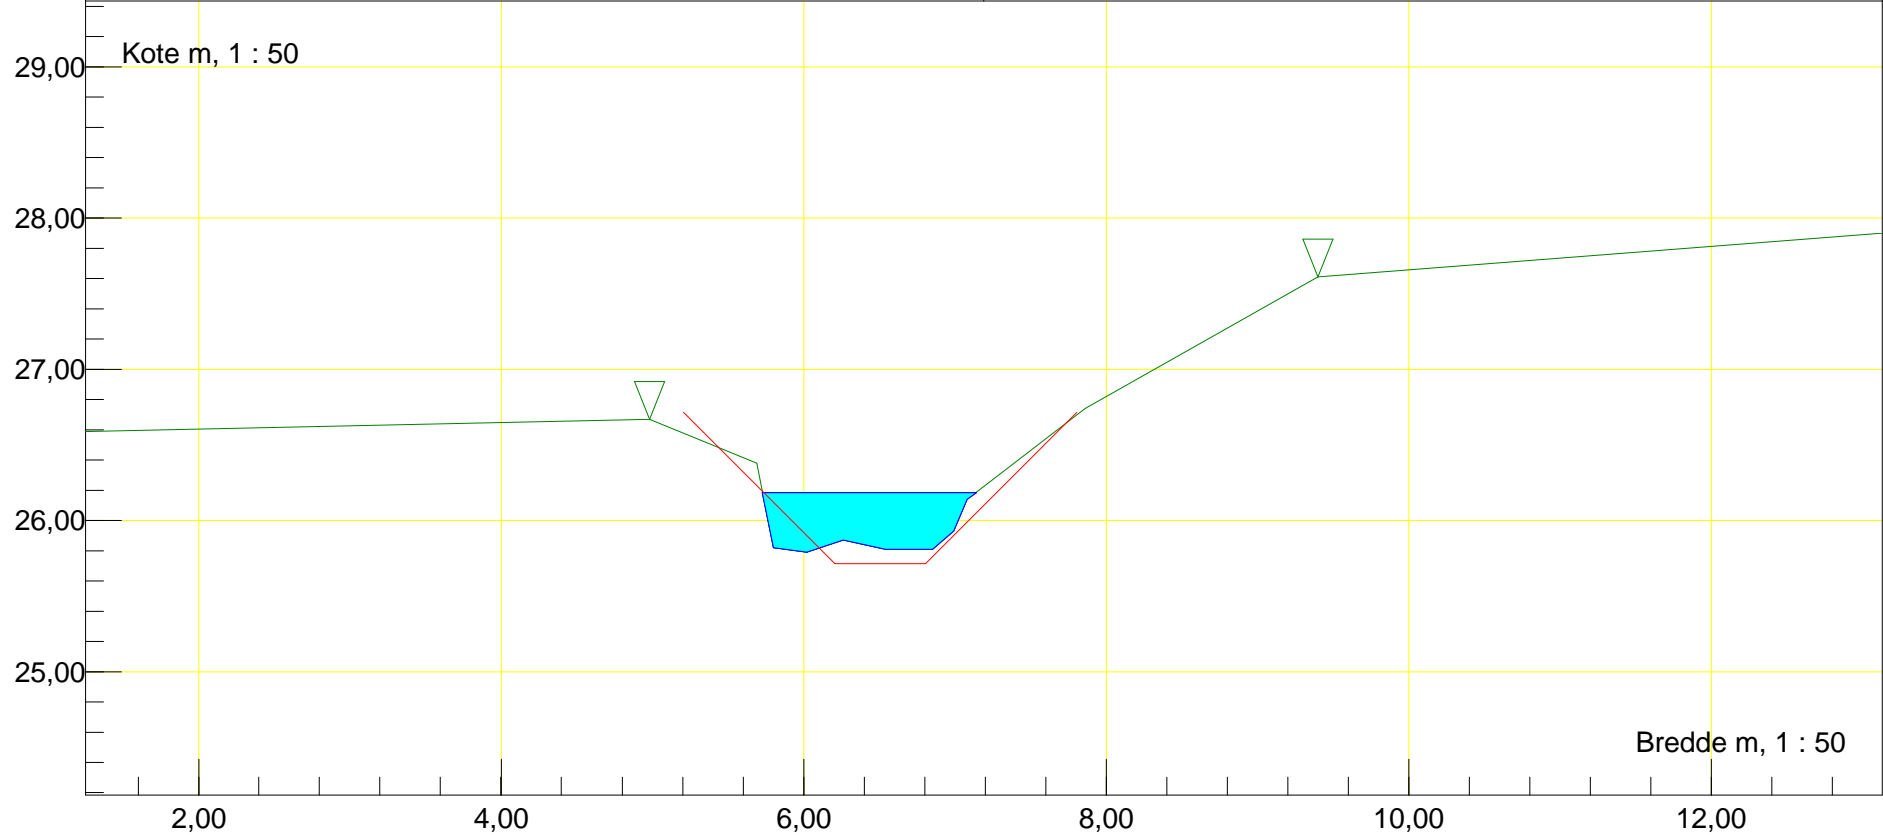


Station m : 4798,08 Dato : 12-04-2016	Vandløbsnavn : Fjellebroløbet
Profil	Strækingsversion : 2016-Nedre
Regulativinformation: Anlæg 1 : 1	
Bundbredde m : 0,6 Bundkote m : 25,66	

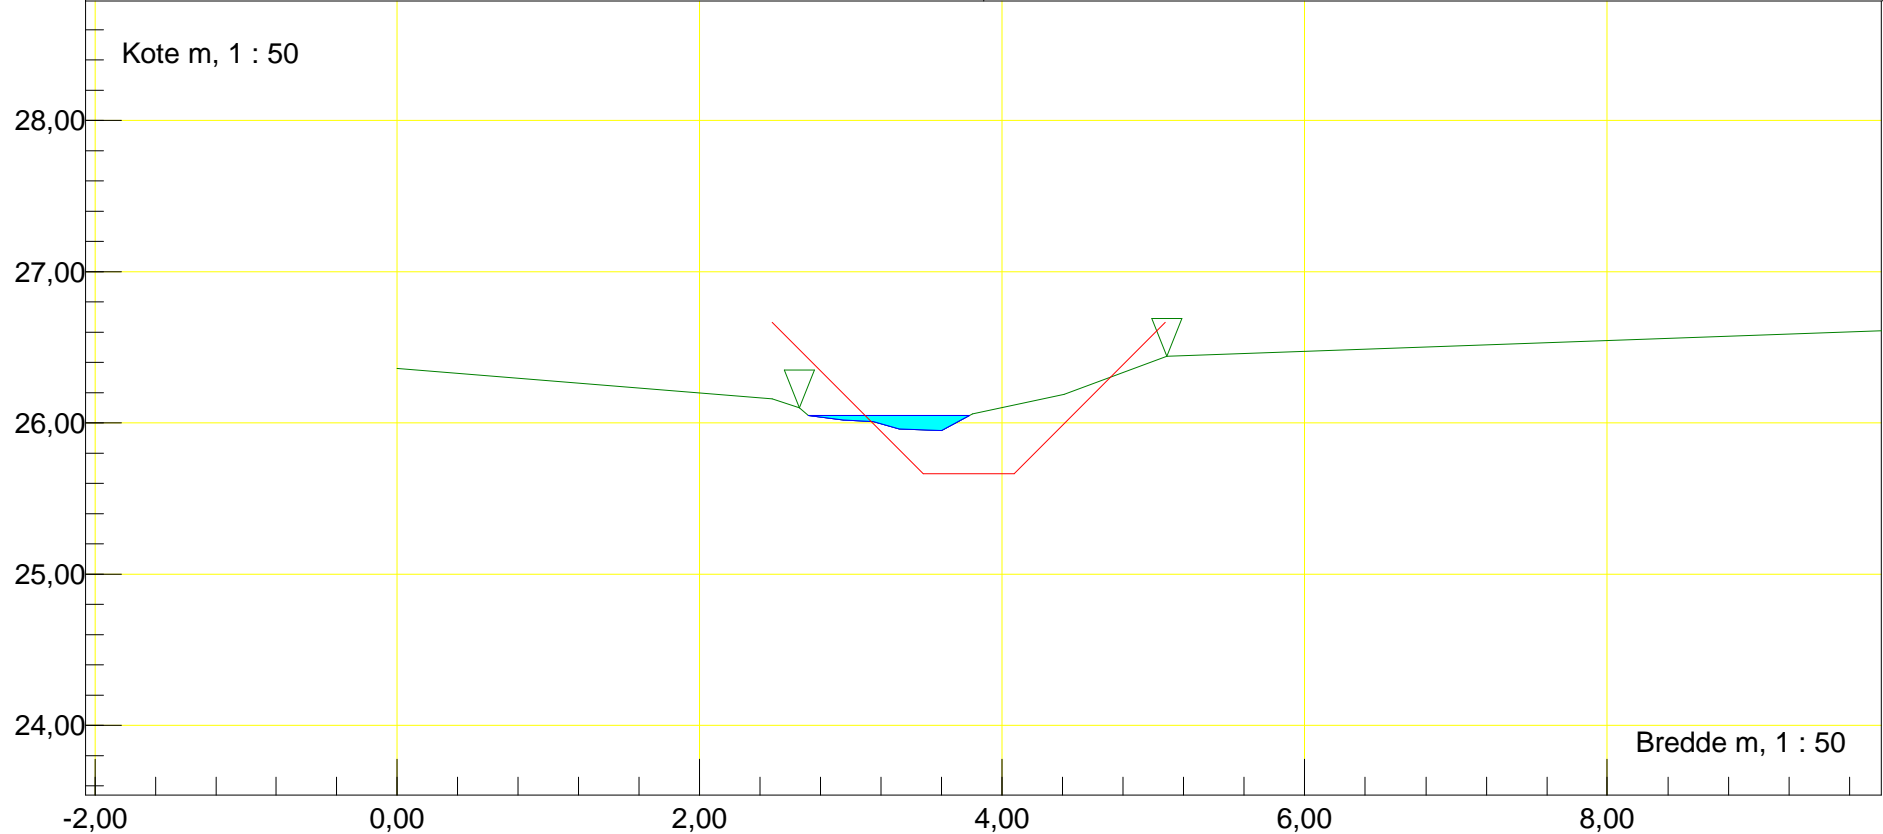

Station m : 4866,97	Dato : 12-04-2016	Vandløbsnavn : Fjellebroløbet
Profil	Rør tilløb, højre	Strækingsversion : 2016-Nedre
Rør H		
Regulativinformation: Anlæg 1 : 1		
Bundbredde m : 0,6	Bundkote m : 25,62	Rørbund i tilløb m : 25,83 Till. rørdiam. m : 0,45

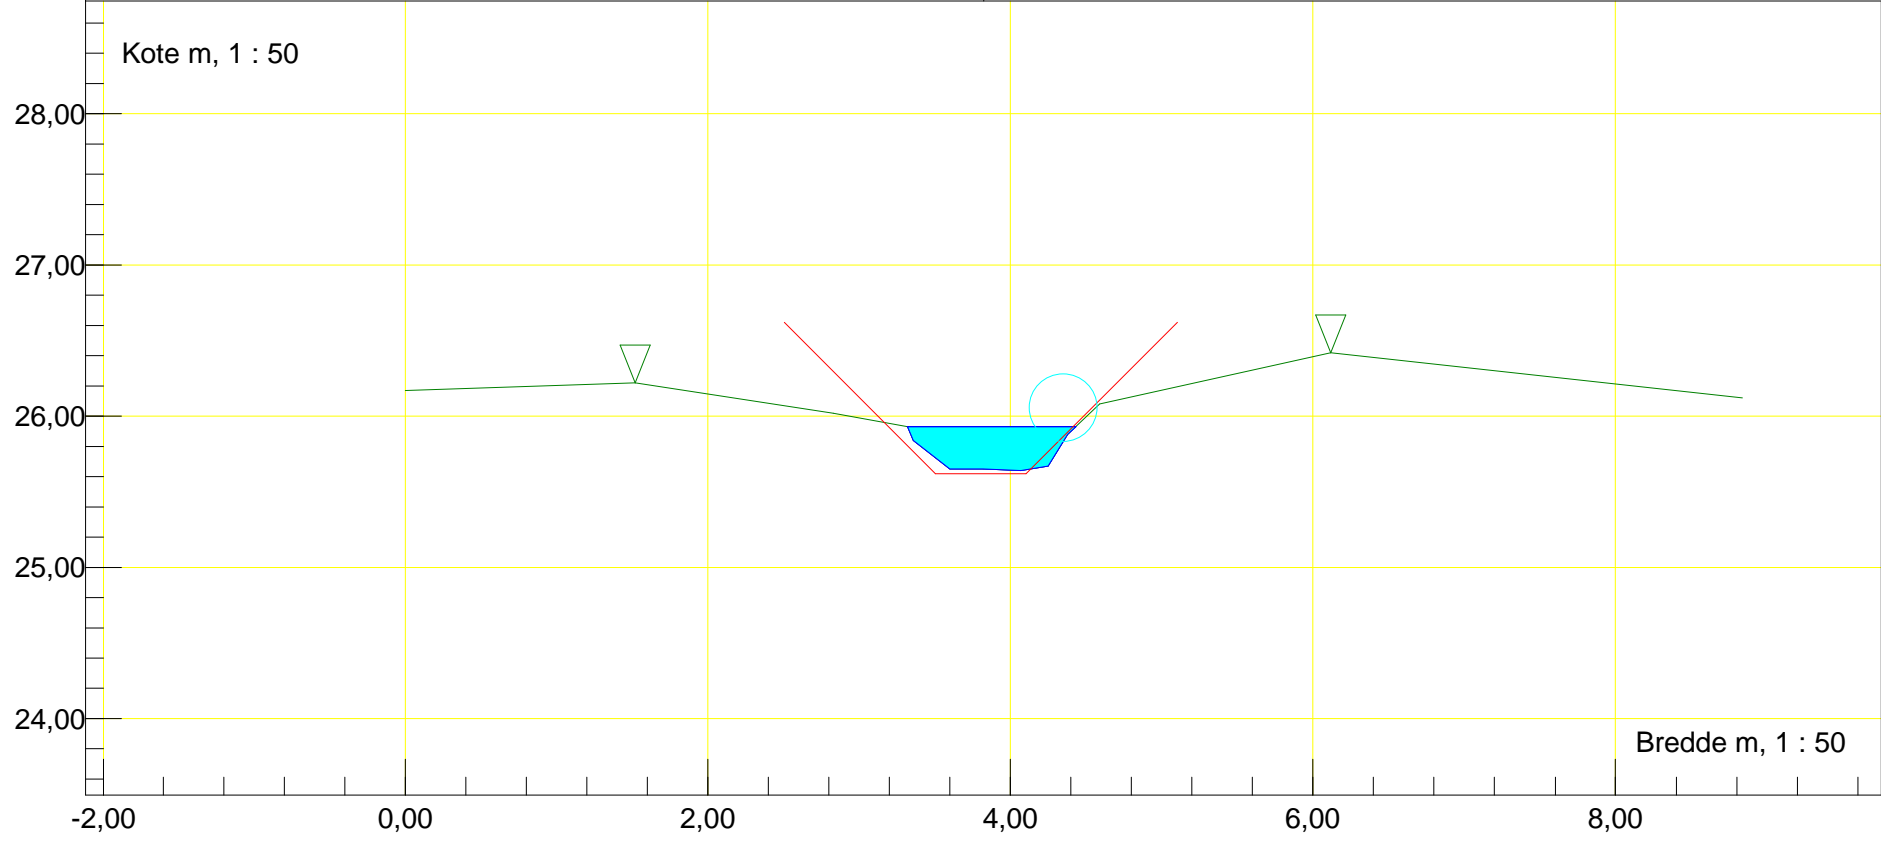

Station m : 4945,42 Dato : 12-04-2016	Vandløbsnavn : Fjellebroløbet
Profil	Strækingsversion : 2016-Nedre
Regulativinformation: Anlæg 1 : 1	
Bundbredde m : 0,6 Bundkote m : 25,56	

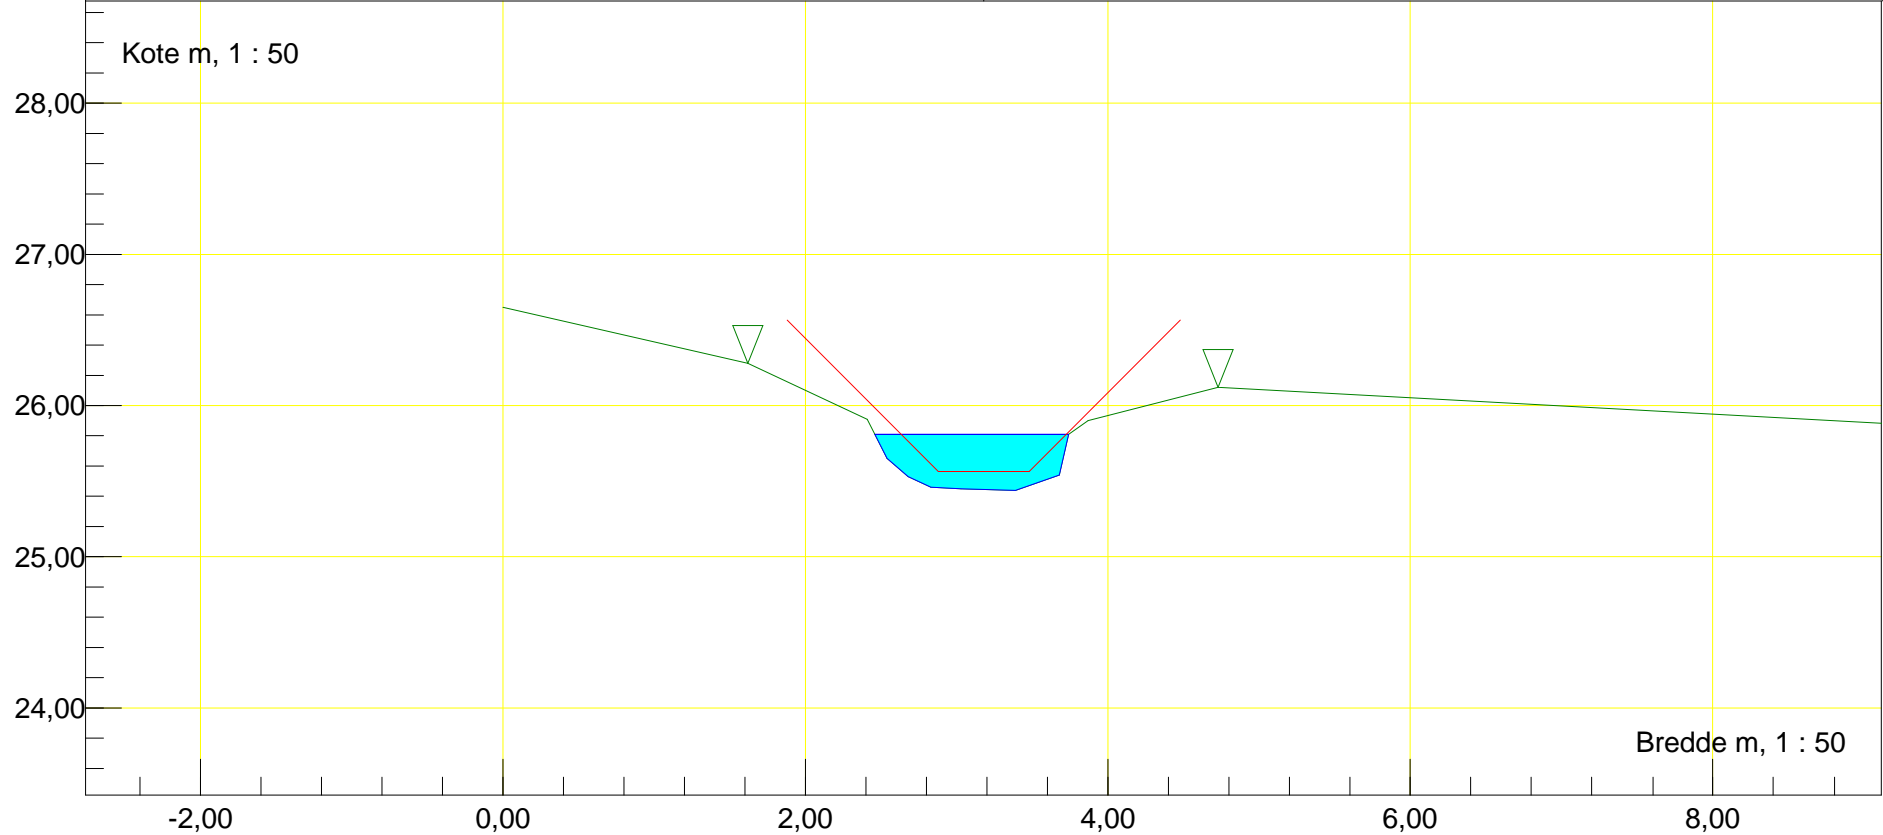

Station m : 5038,4 Dato : 12-04-2016


Vandløbsnavn : Fjellebroløbet

Profil


Strækingsversion : 2016-Nedre

Regulativinformation: Anlæg 1 : 1


Bundbredde m : 0,6 Bundkote m : 25,5

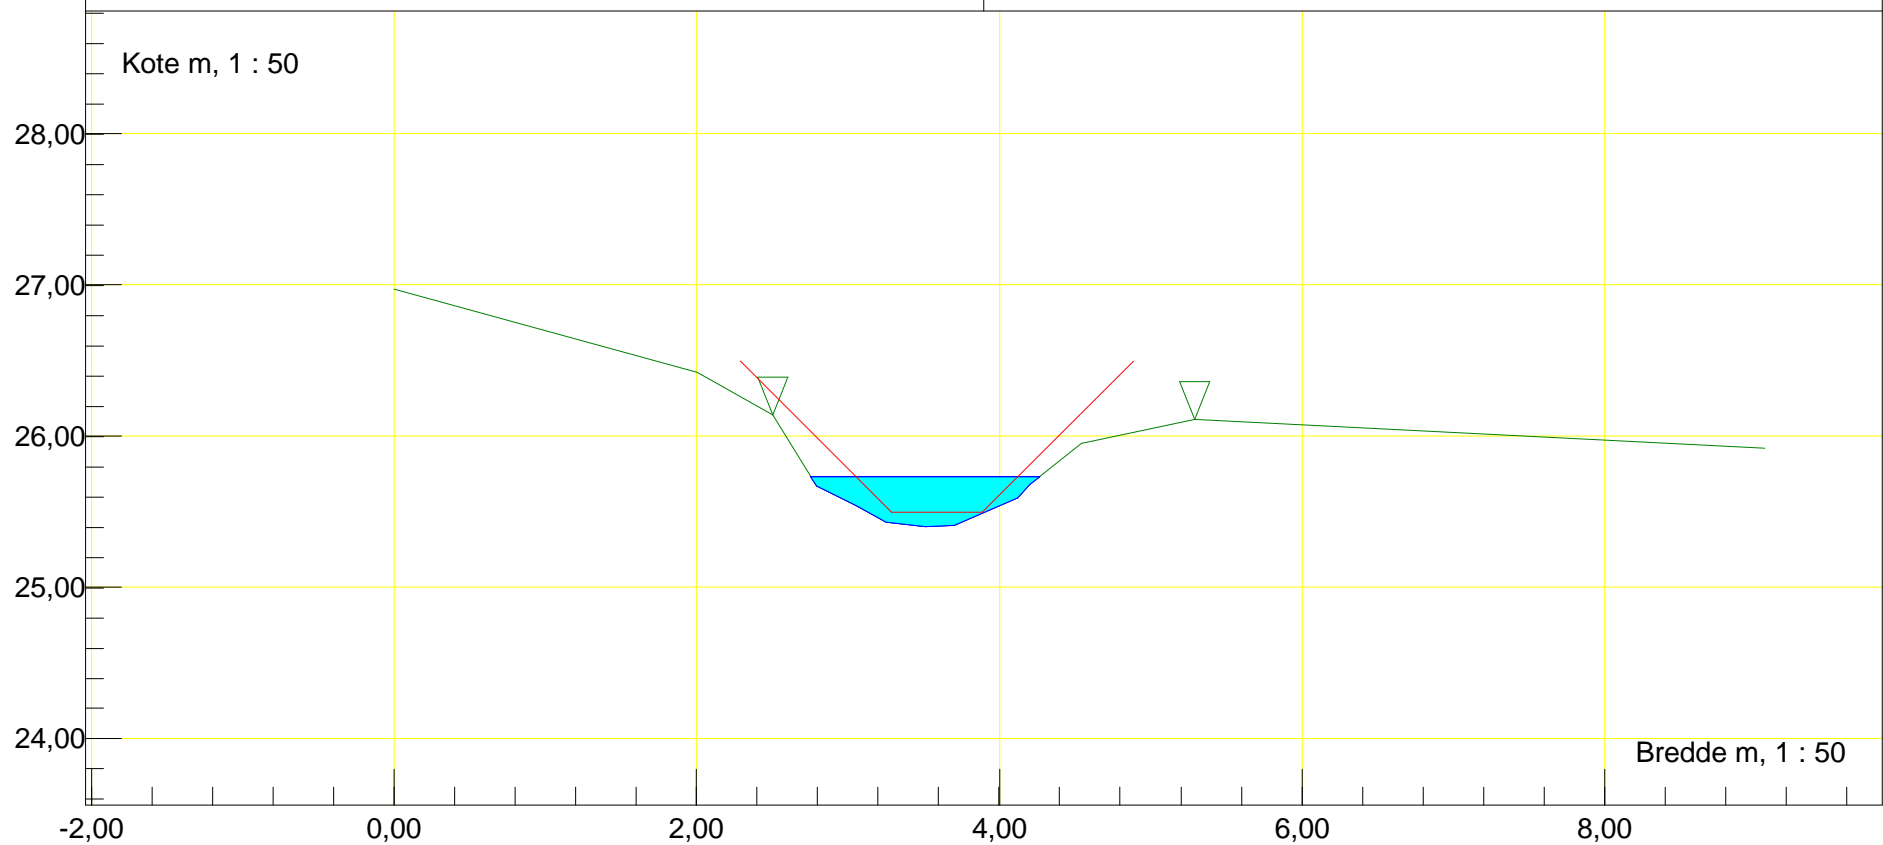


Station m : 5135,38 Dato : 12-04-2016	Vandløbsnavn : Fjellebroløbet
Profil	Strækingsversion : 2016-Nedre
Regulativinformation: Anlæg 1 : 1	
Bundbredde m : 0,6 Bundkote m : 25,43	

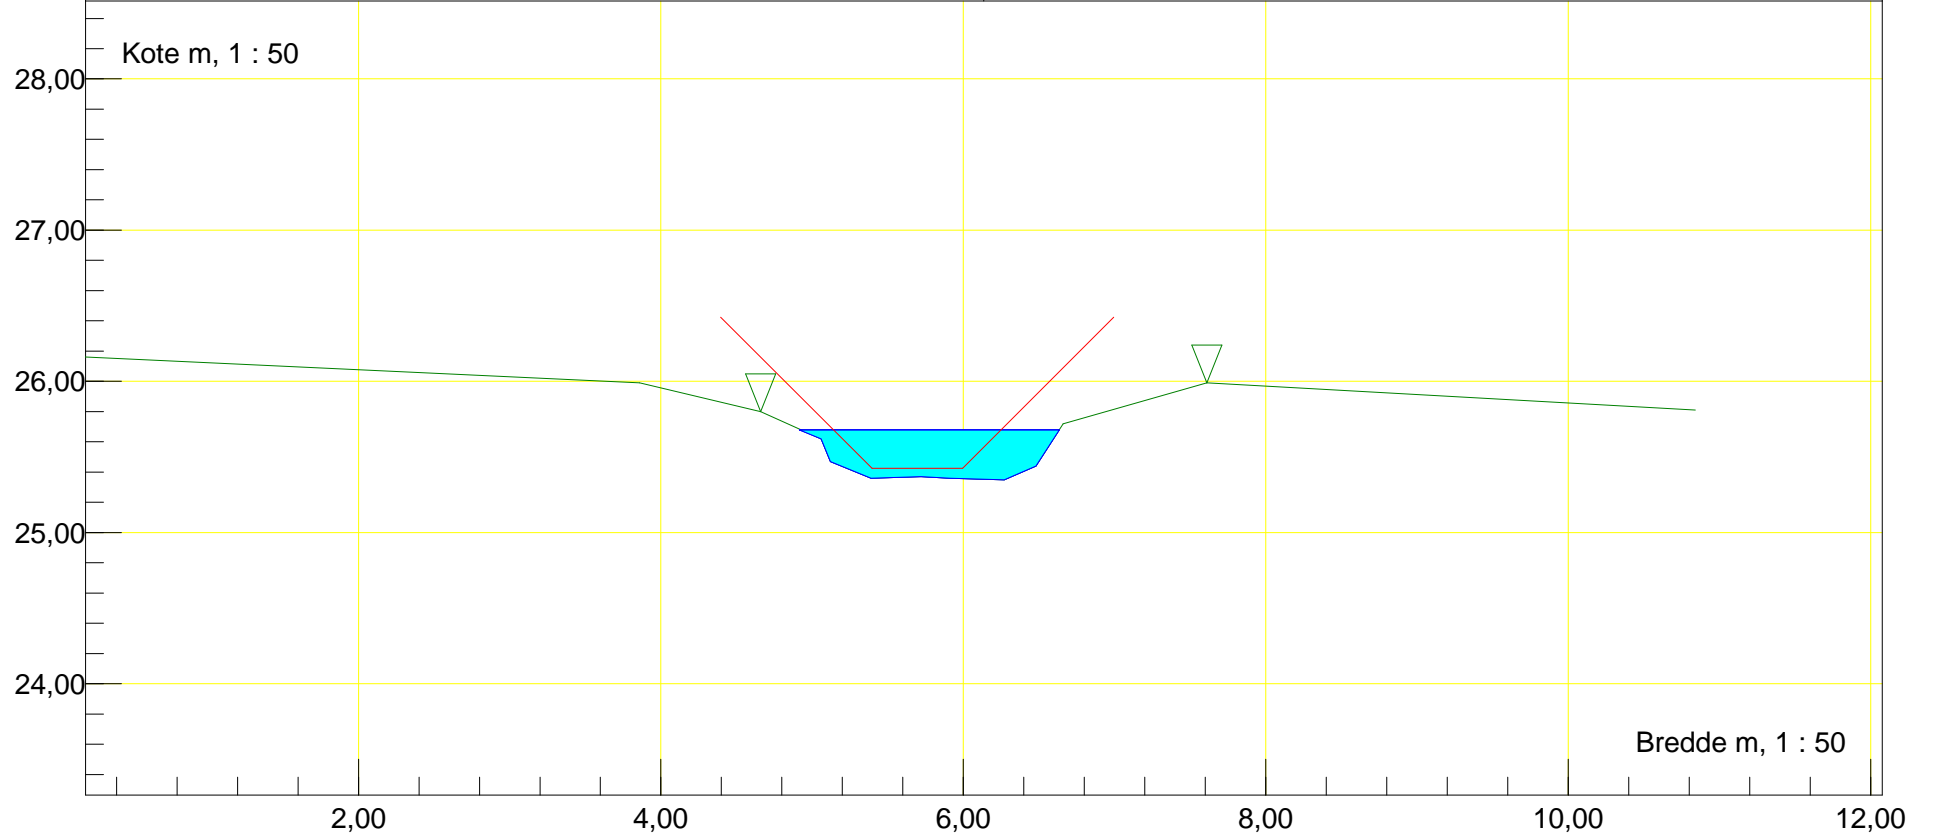


Station m : 5190,16 Dato : 12-04-2016	Vandløbsnavn : Fjellebroløbet
Profil	Strækingsversion : 2016-Nedre
Regulativinformation: Anlæg 1 : 1	
Bundbredde m : 0,6 Bundkote m : 25,39	

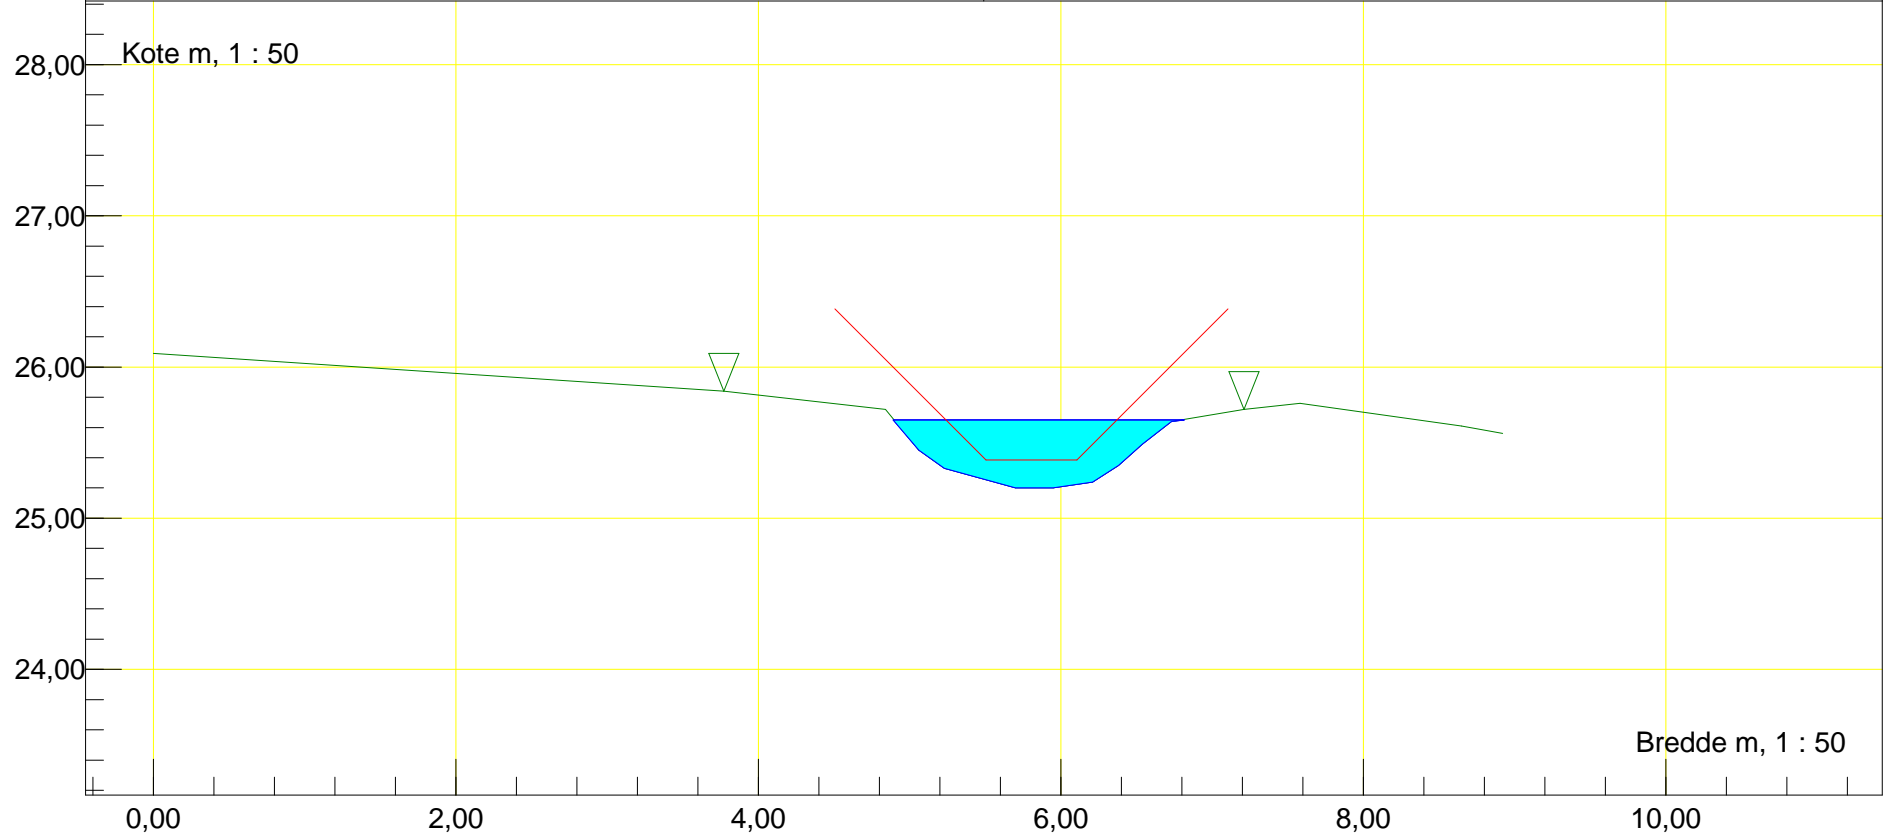


Station m : 5204 Dato : 12-04-2016	Vandløbsnavn : Fjellebroløbet
Bro (indløb)	Strækingsversion : 2016-Nedre
Indløb Bro	
Regulativinformation: Anlæg 1 : 0,01 Bundbredde m : 1,25 Bundkote m : 25,38	O. kant brodække m : 26,32

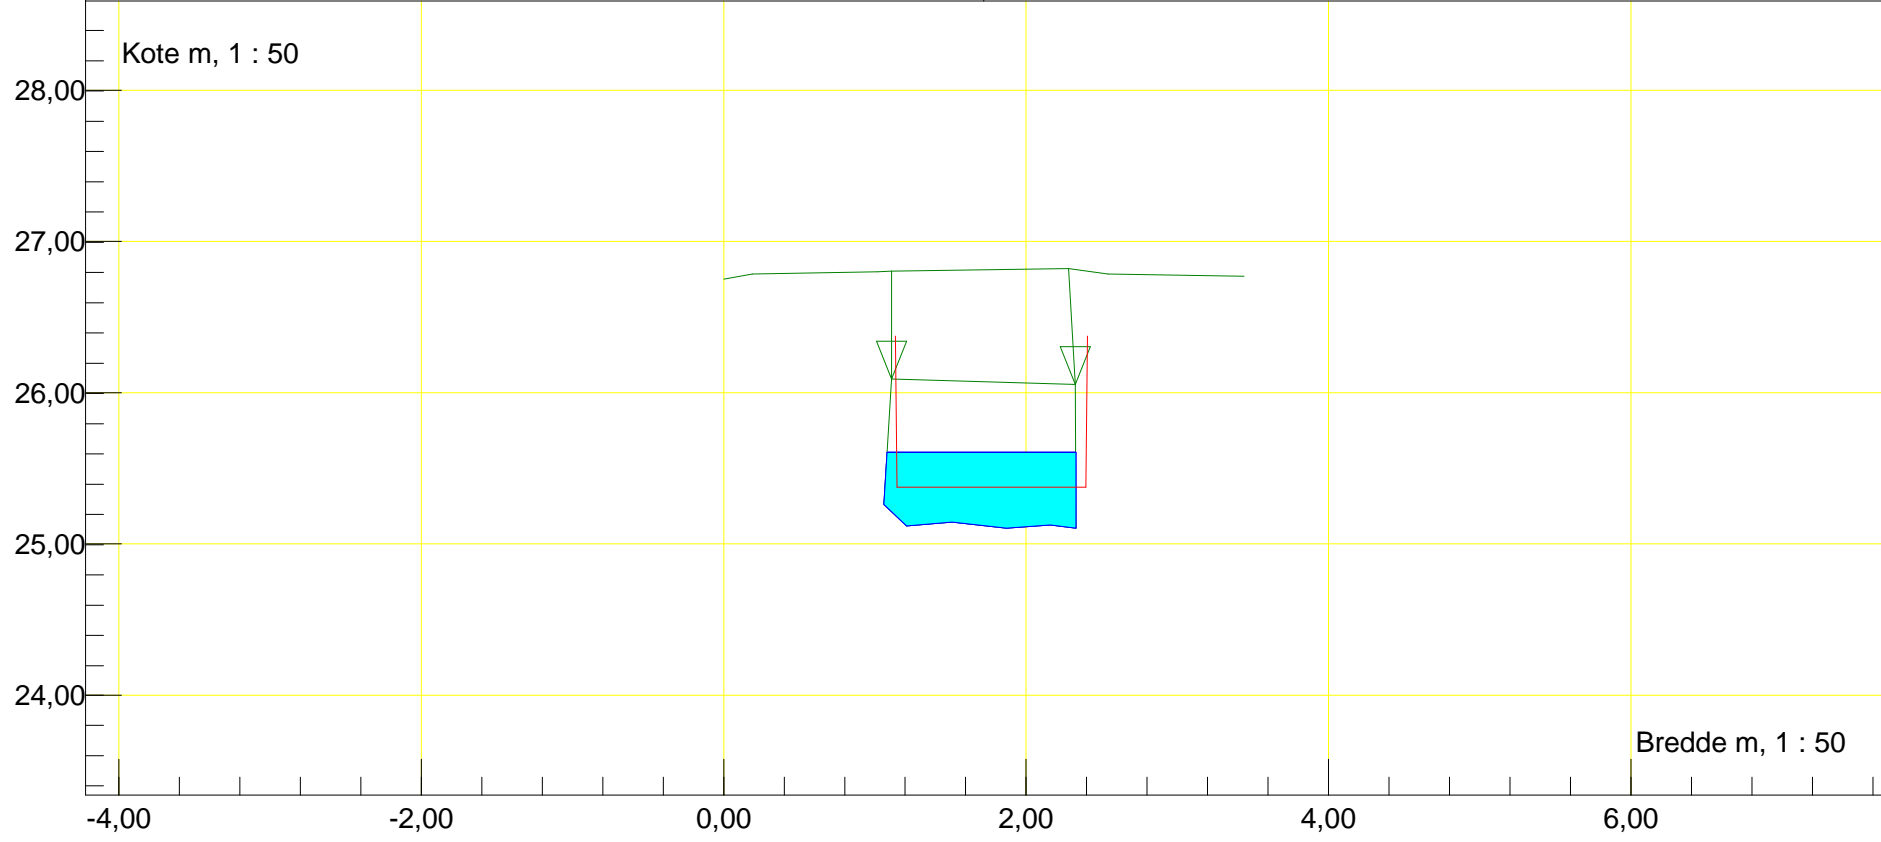


Station m : 5209 Dato : 12-04-2016	Vandløbsnavn : Fjellebroløbet
Bro (Udløb)	Strækingsversion : 2016-Nedre
Udløb Bro	
Regulativinformation: Anlæg 1 : 0,01 Bundbredde m : 1,25 Bundkote m : 25,38	O. kant brodække m : 26,32

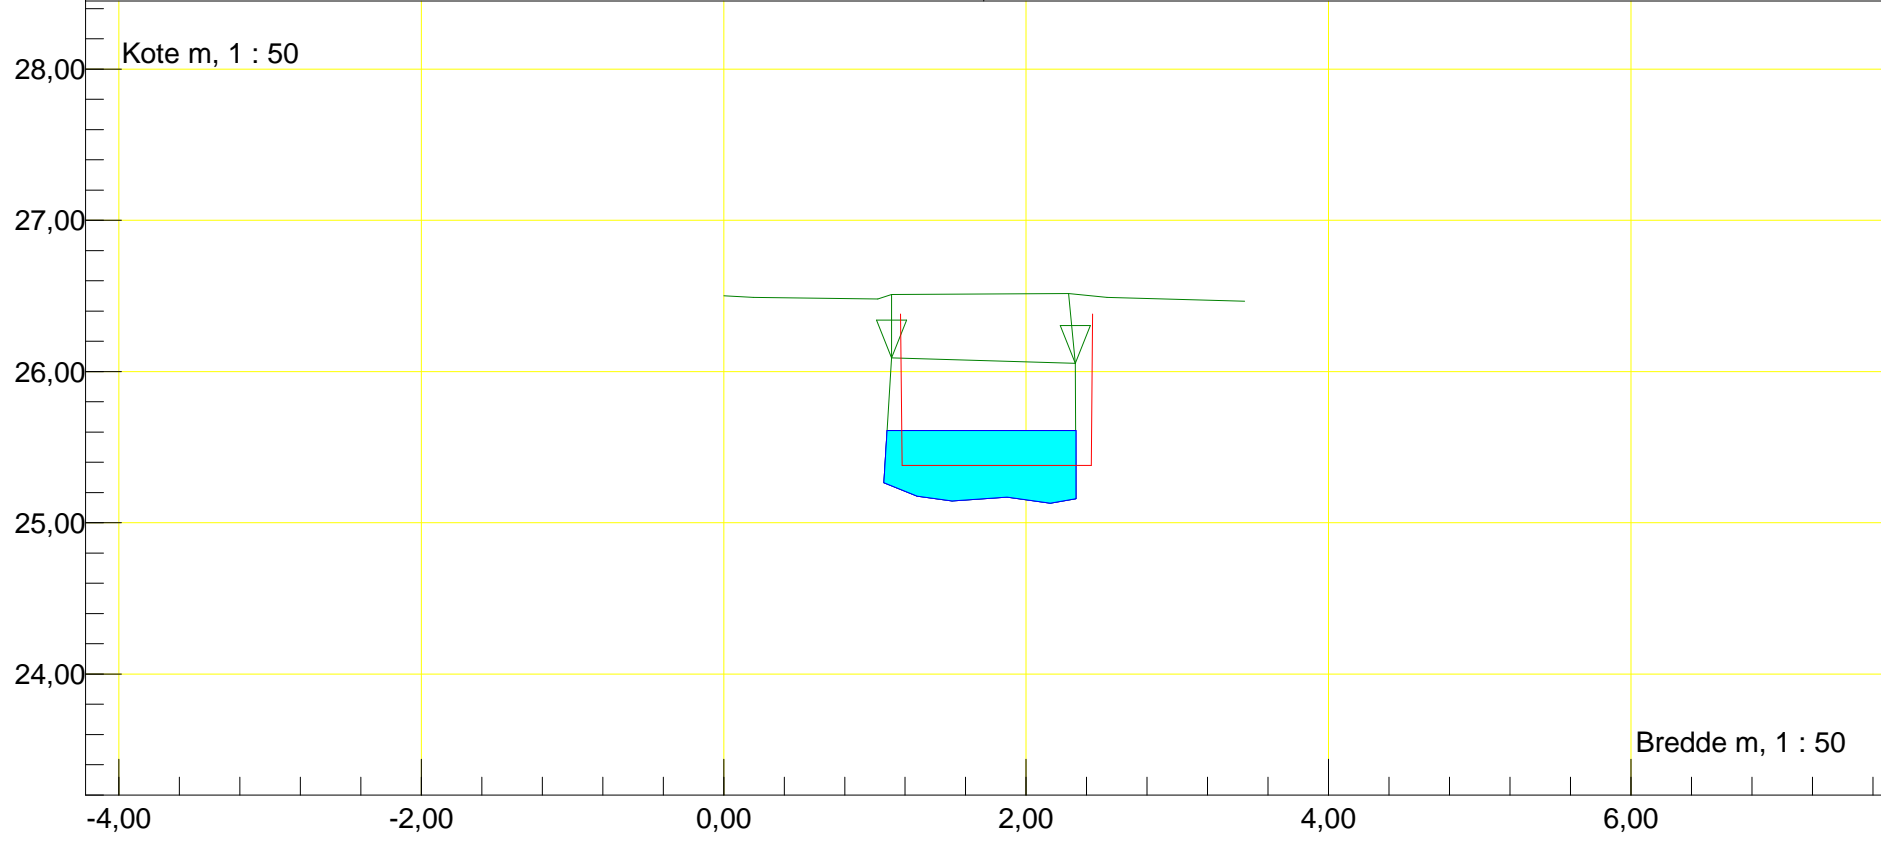


Station m : 5212,37	Dato : 12-04-2016	Vandløbsnavn : Fjellebroløbet
Profil	Rør tilløb	Strækingsversion : 2016-Nedre
Rør H nyt		
Regulativinformation: Anlæg 1 : 1		
Bundbredde m : 0,6	Bundkote m : 25,38	Rørbund i tilløb m : 25,36 Till. rørdiam. m : 0,20

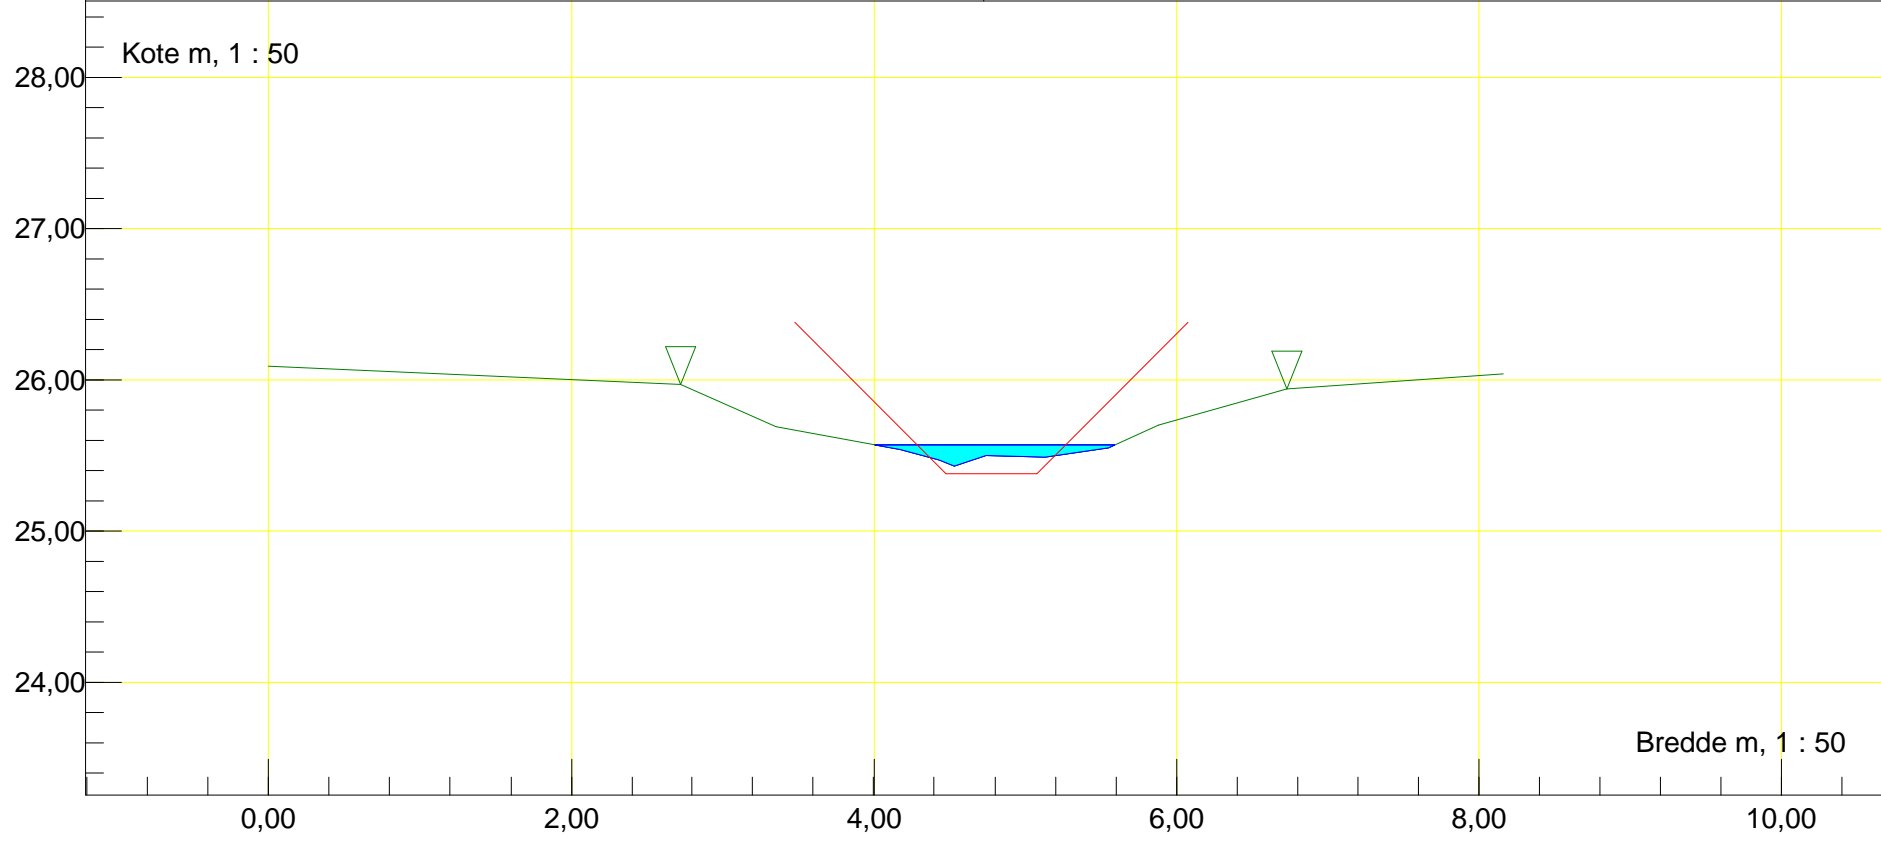


Station m : 5248,21 Dato : 12-04-2016	Vandløbsnavn : Fjellebroløbet
Profil	Strækingsversion : 2016-Nedre
12	
Regulativinformation: Anlæg 1 : 1	
Bundbredde m : 0,6 Bundkote m : 25,35	

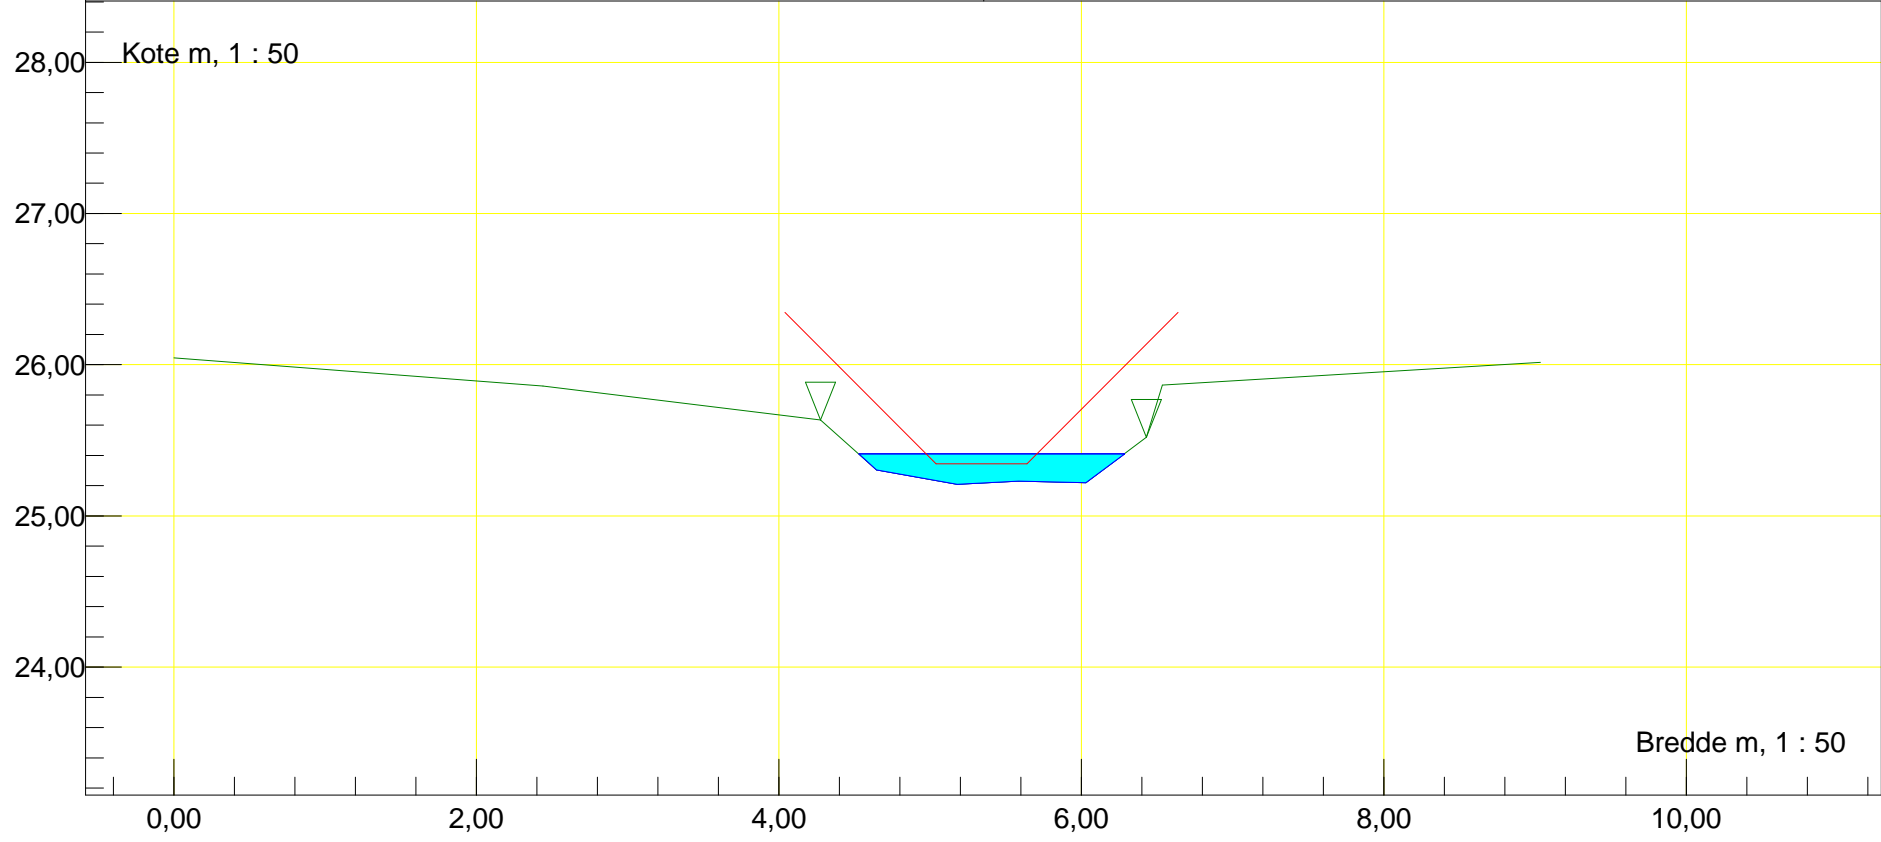


Station m : 5259 Dato : 12-04-2016	Vandløbsnavn : Fjellebroløbet
Bro (indløb)	Strækingsversion : 2016-Nedre
Indløb Bro	
Regulativinformation: Anlæg 1 : 0,01 Bundbredde m : 1,2 Bundkote m : 25,34	O. kant brodække m : 28,15

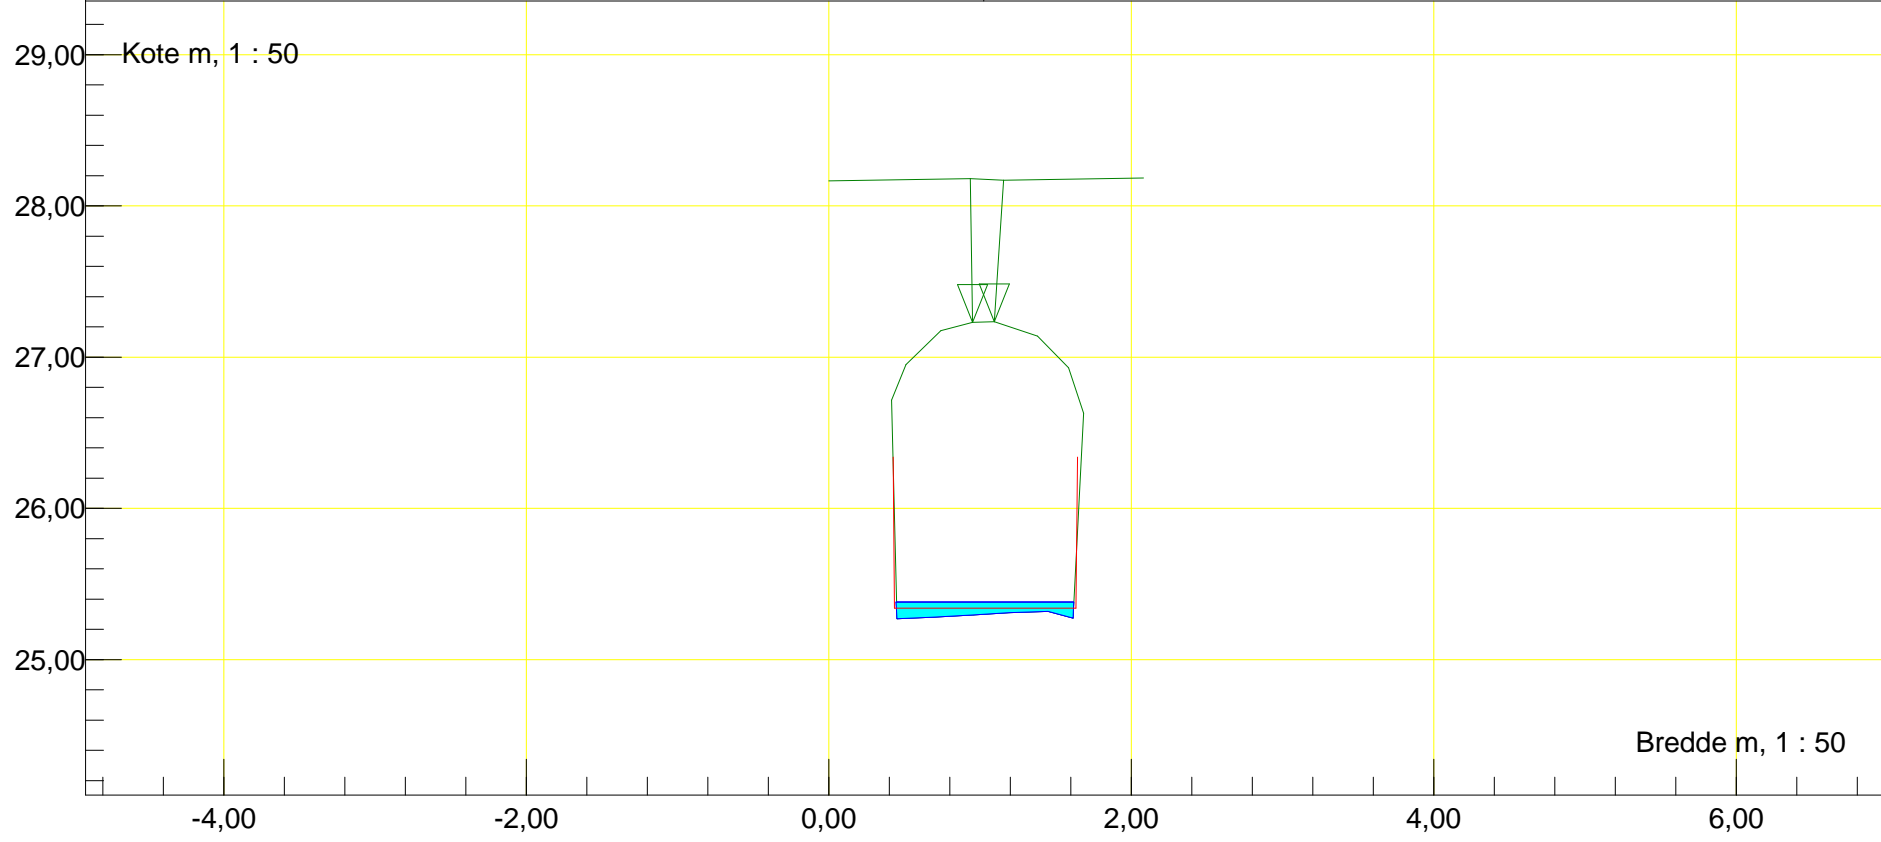


Station m : 5282 Dato : 12-04-2016	Vandløbsnavn : Fjellebroløbet
Bro (Udløb)	Strækingsversion : 2016-Nedre
Udløb Bro, jernbane	
Regulativinformation: Anlæg 1 : 0,01 Bundbredde m : 1,2 Bundkote m : 25,32	O. kant brodække m : 28,15

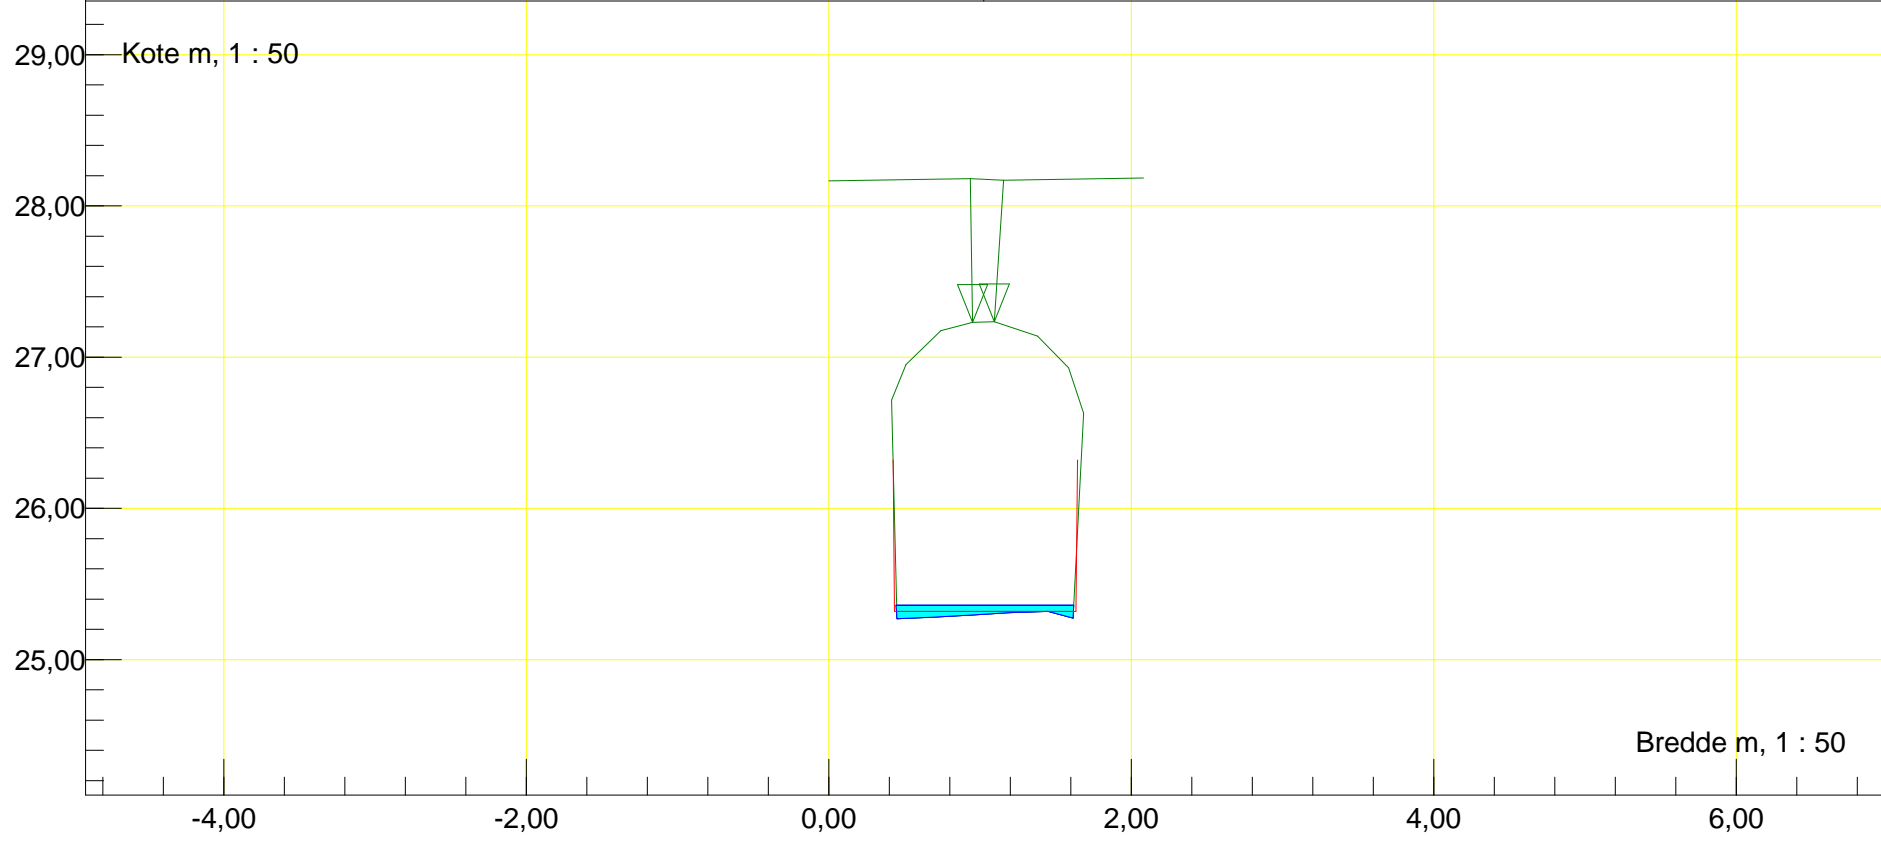


Station m : 5285,04 Dato : 12-04-2016	Vandløbsnavn : Fjellebroløbet
Profil	Strækningversion : 2016-Nedre
Opstrøms styrt	
Regulativinformation: Anlæg 1 : 1	
Bundbredde m : 0,6 Bundkote m : 25,32	

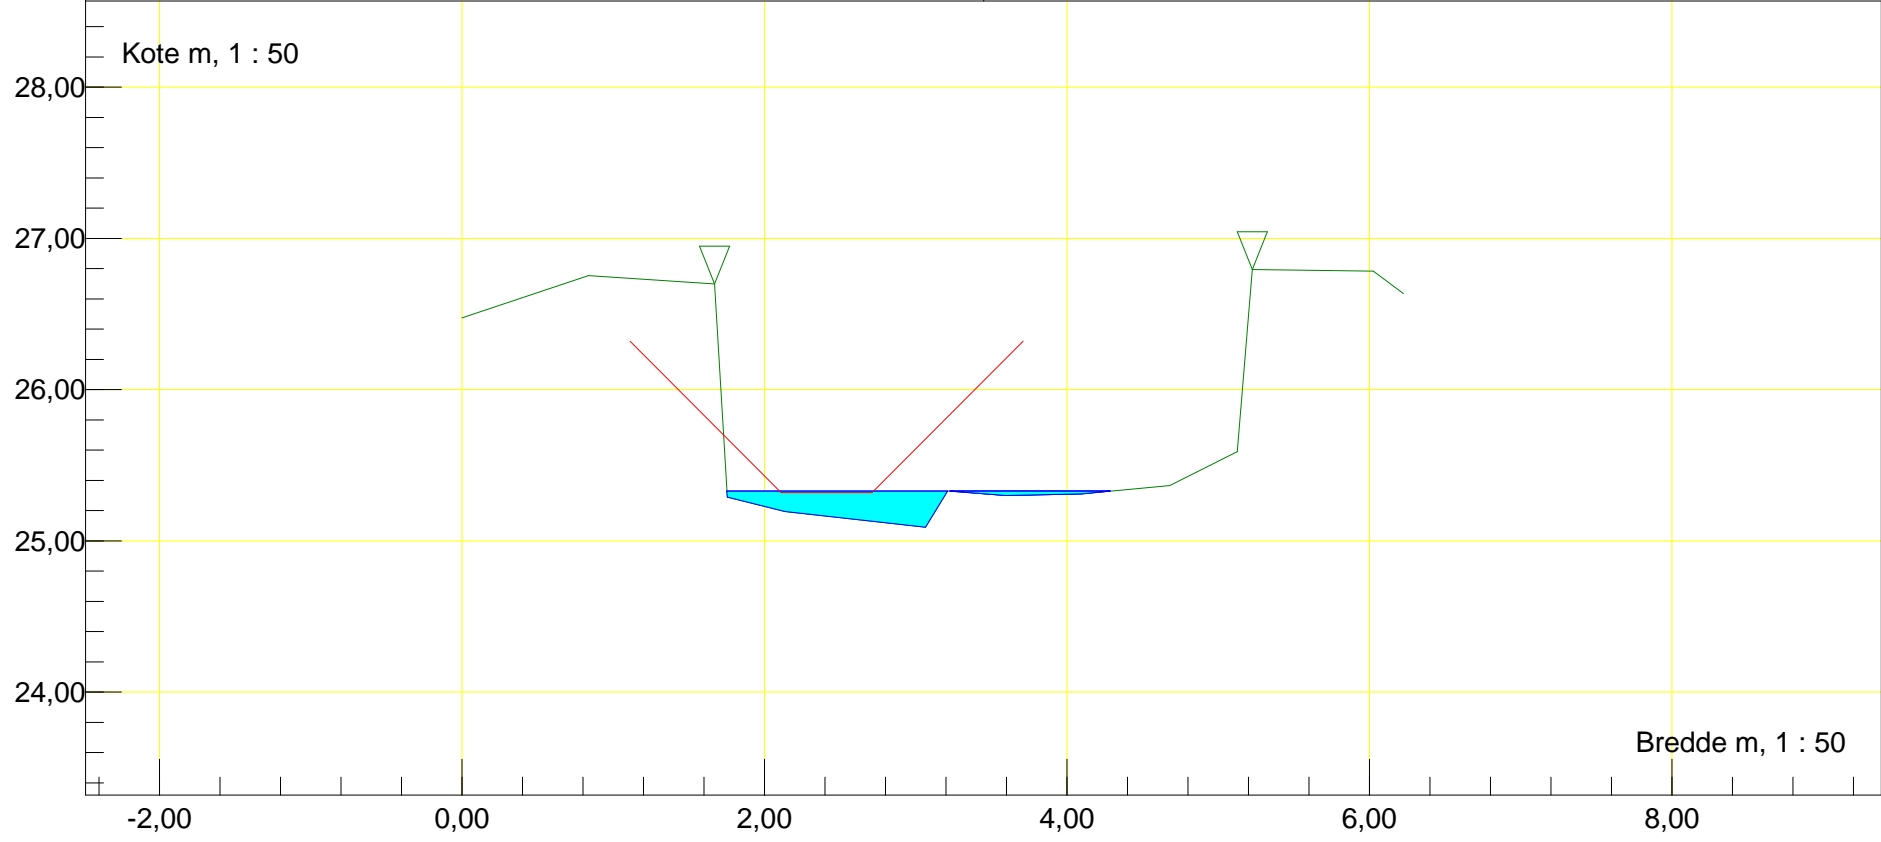


Station m : 5286,96 Dato : 12-04-2016	Vandløbsnavn : Fjellebroløbet
Profil	Strækingsversion : 2016-Nedre
Nedstrøms styrt	
Regulativinformation: Anlæg 1 : 1	
Bundbredde m : 0,6 Bundkote m : 24,9	

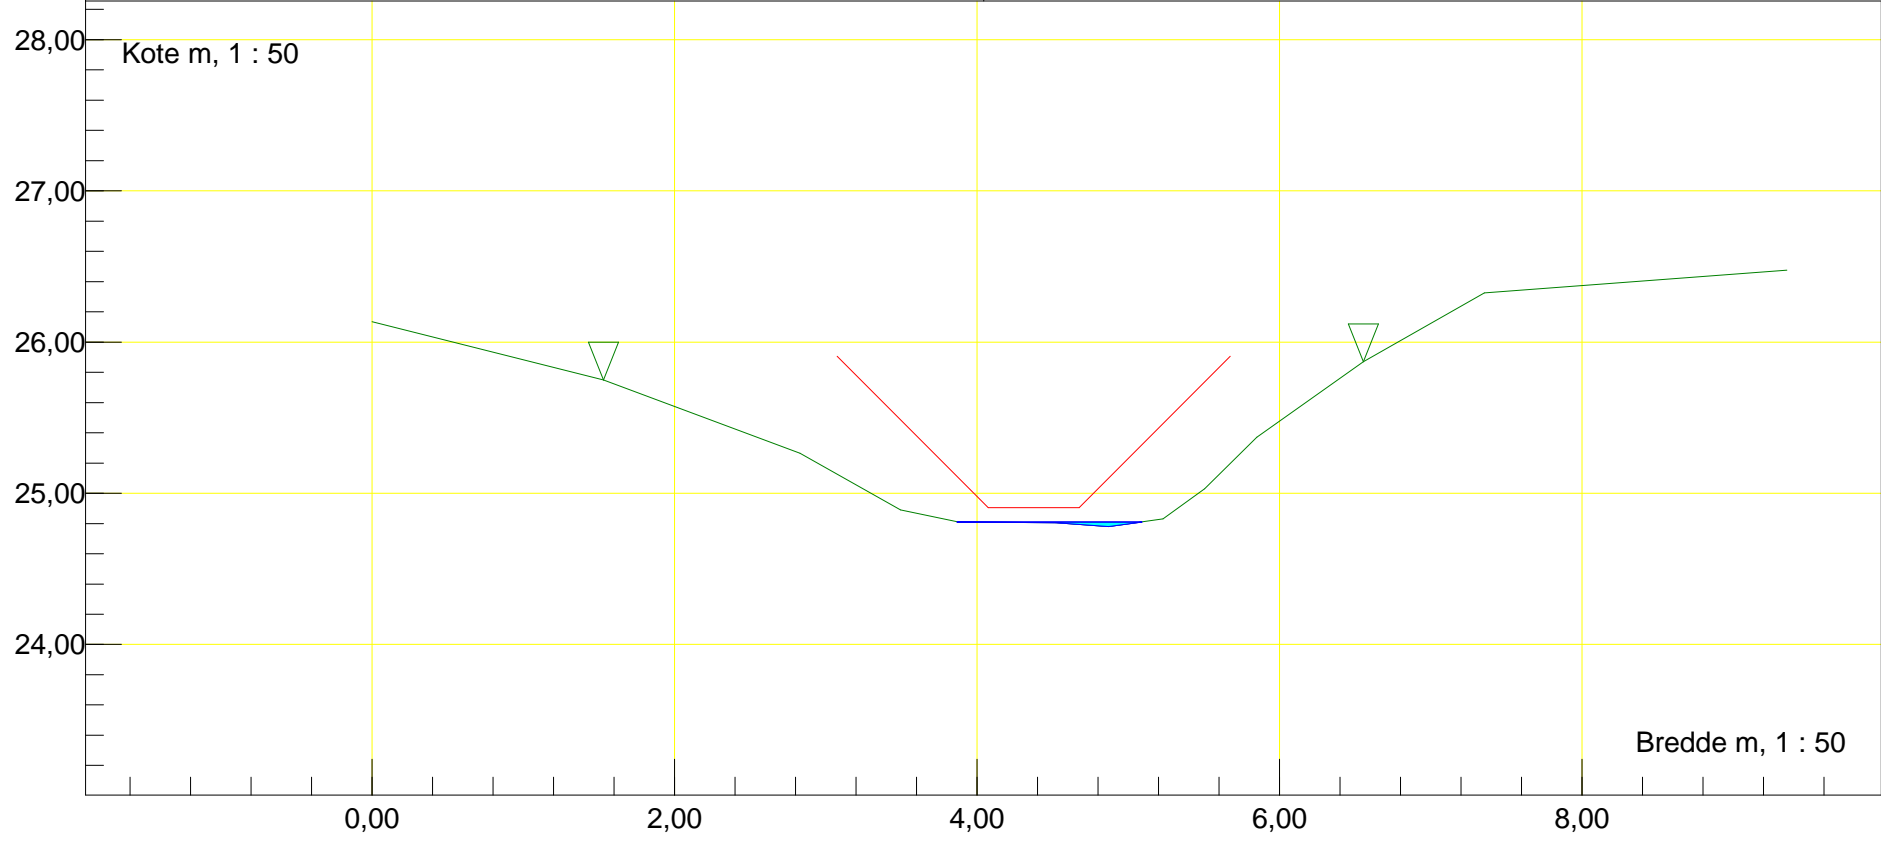


Station m : 5288 Dato : 12-04-2016	Vandløbsnavn : Fjellebroløbet
Rør (indløb)	Strækningversion : 2016-Nedre
Indløb Rør Ø100	
Regulativinformation: Anlæg 1 : 0,01 Bundbredde m : 1 Bundkote m : 24,48	Rør bundkote m : 24,45 Rørdiameter m : 1,00

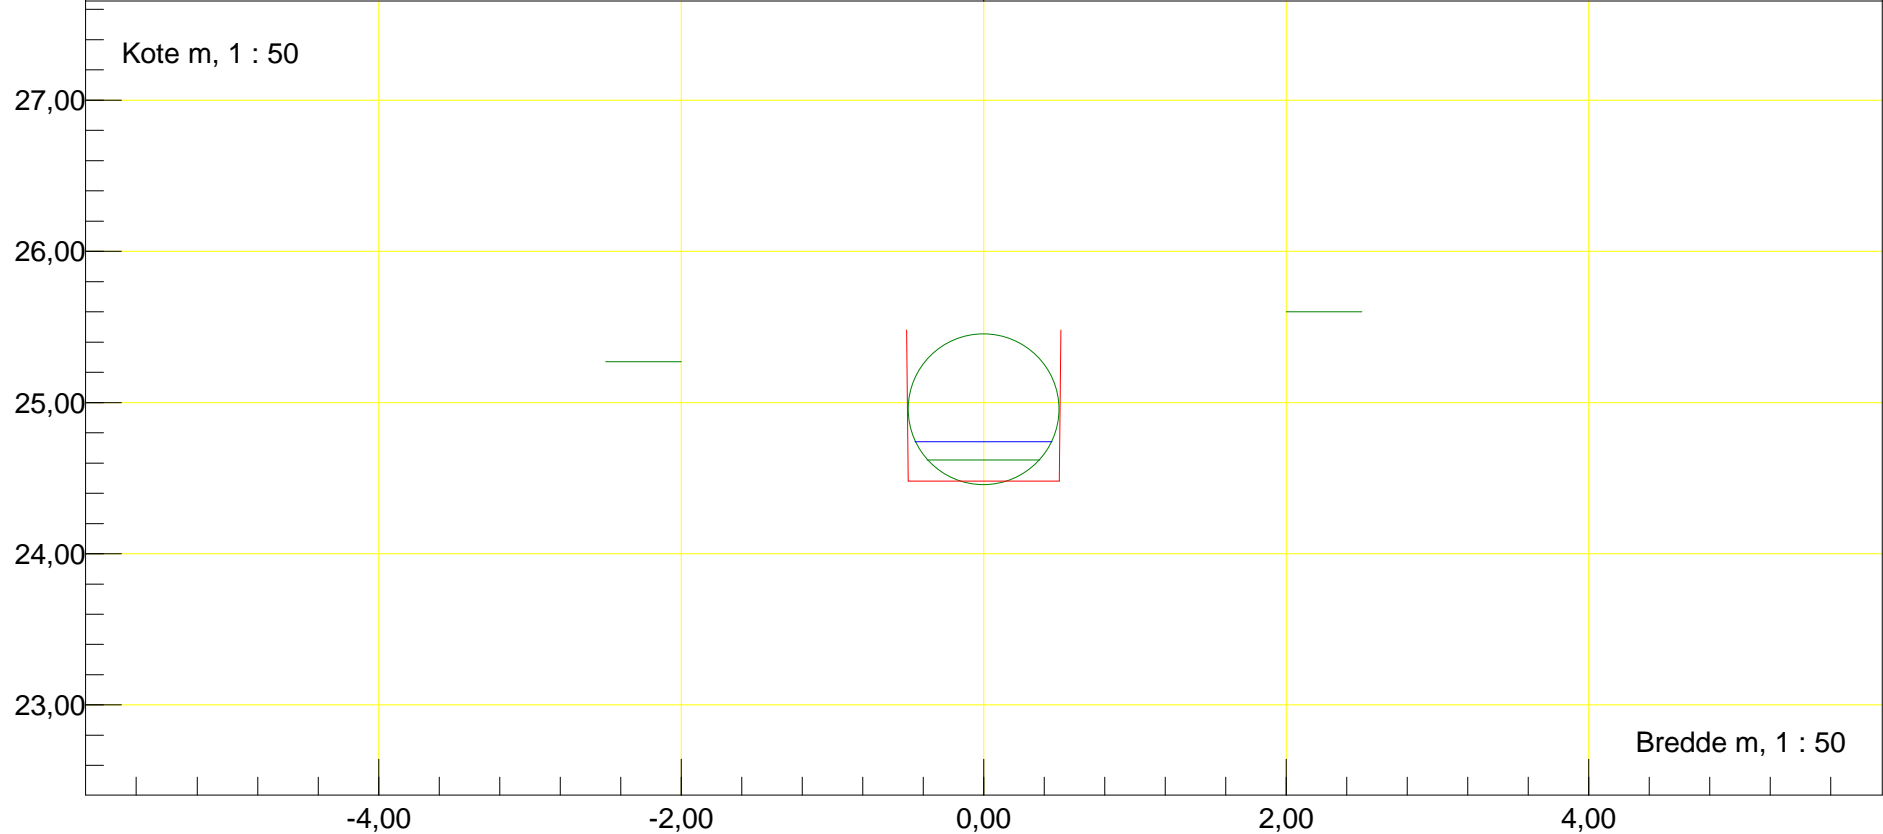


Station m : 5294 Dato : 12-04-2016	Vandløbsnavn : Fjellebroløbet
Rør (udløb)	Strækningversion : 2016-Nedre
Udløb Rør Ø100	
Regulativinformation: Anlæg 1 : 0,01	Rør bundkote m : 24,33 Rørdiameter m : 1,00
Bundbredde m : 1 Bundkote m : 24,48	

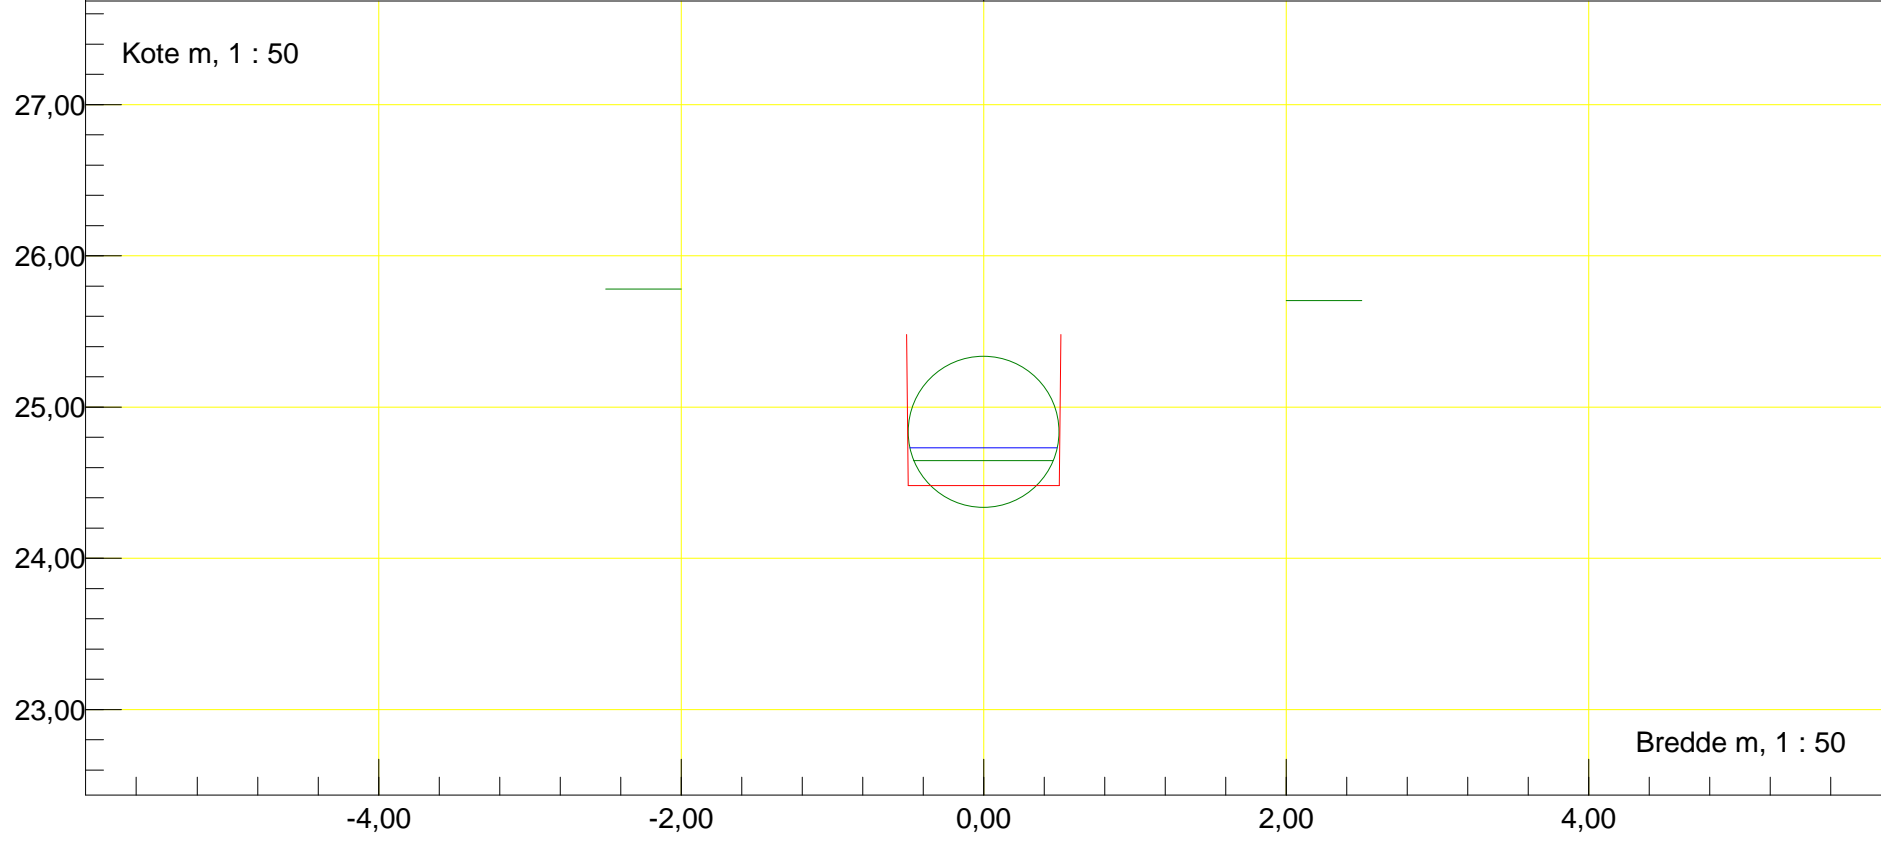


Station m : 5341,68 Dato : 12-04-2016	Vandløbsnavn : Fjellebroløbet
Profil	Strækingsversion : 2016-Nedre
Sandbanke	
Regulativinformation: Anlæg 1 : 1	
Bundbredde m : 0,6 Bundkote m : 24,38	

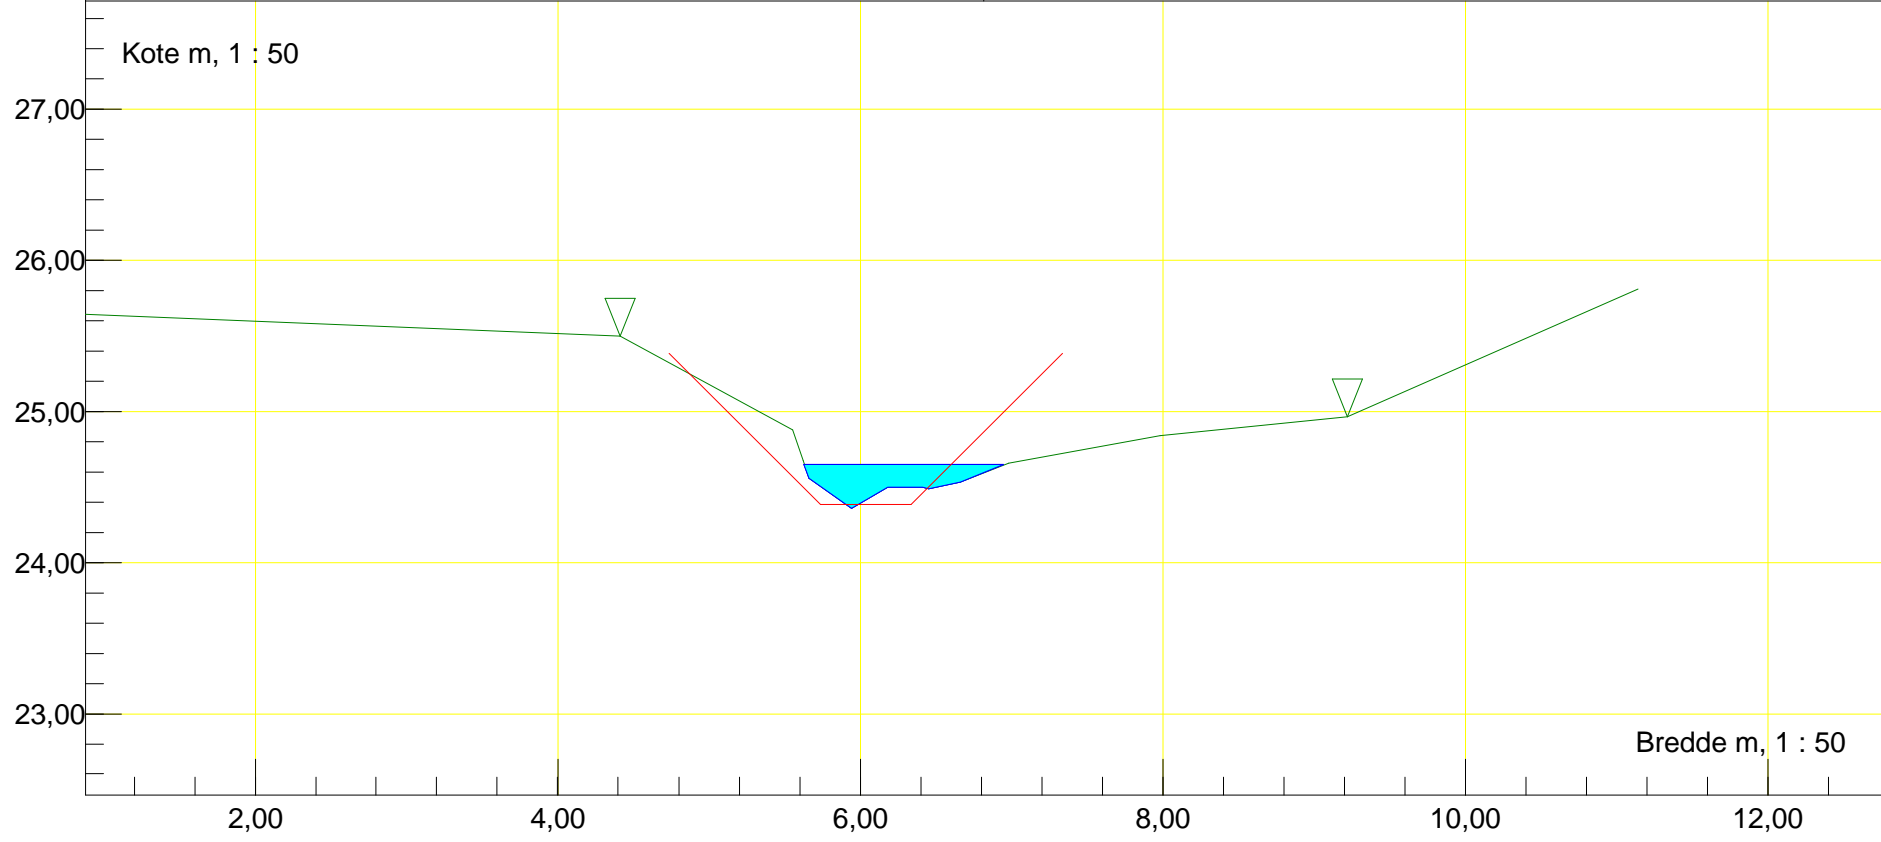


Station m : 5368,89 Dato : 12-04-2016	Vandløbsnavn : Fjellebroløbet
Profil	Strækningversion : 2016-Nedre
Sand	
Regulativinformation: Anlæg 1 : 1	
Bundbredde m : 0,6 Bundkote m : 24,17	

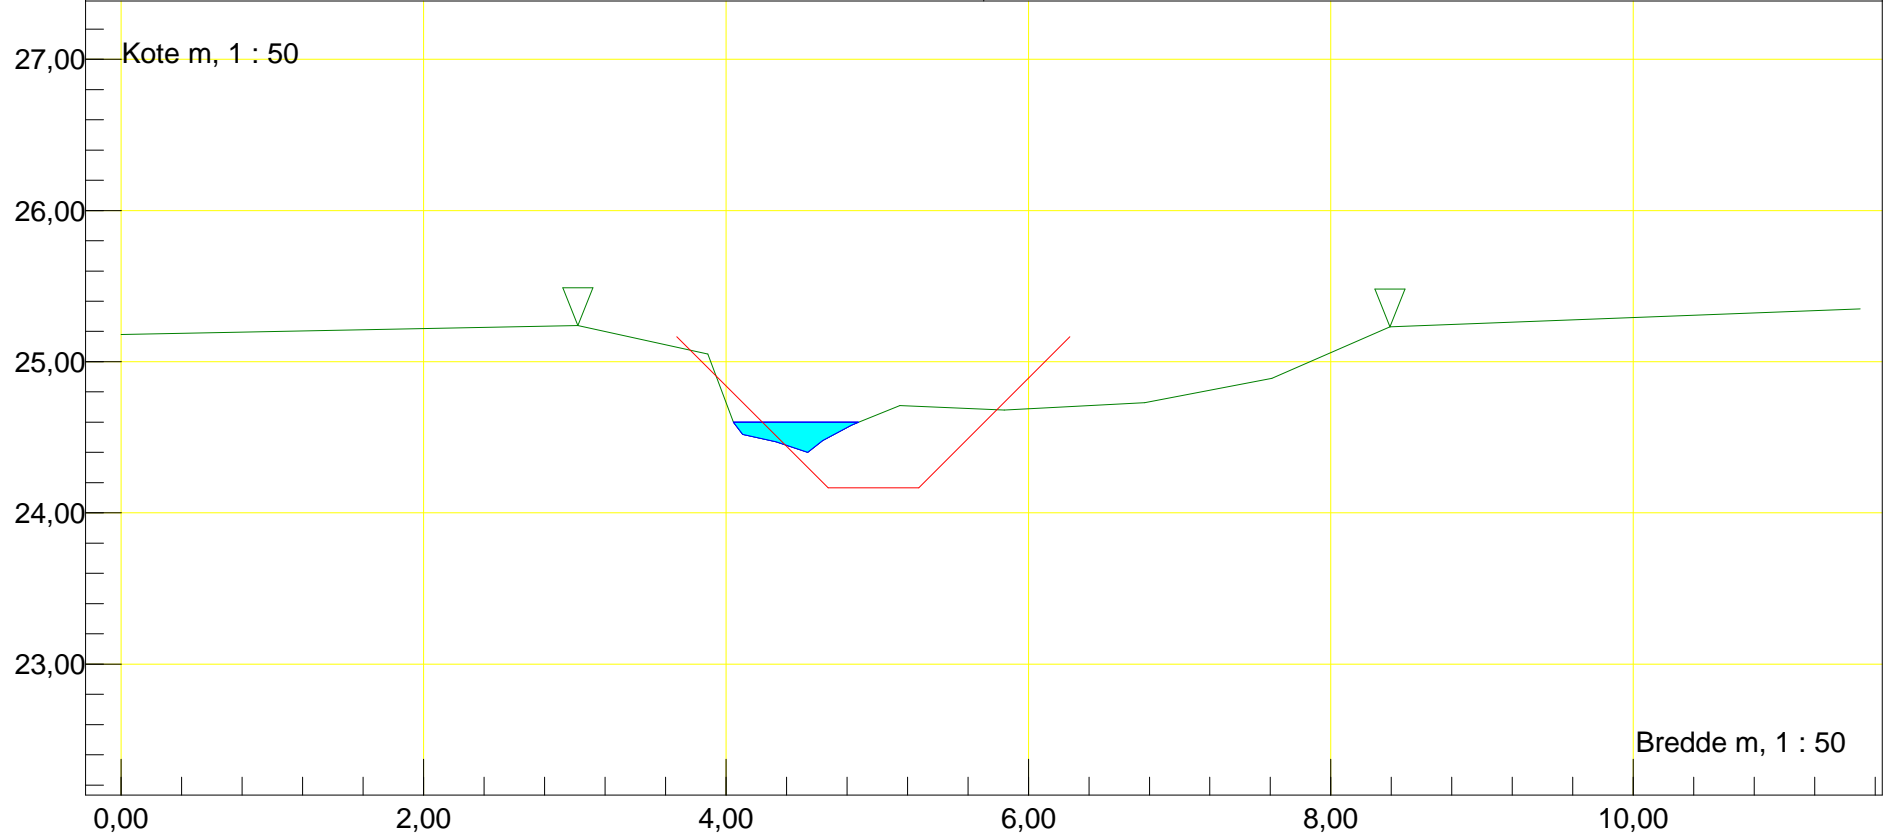


Station m : 5429,76 Dato : 12-04-2016	Vandløbsnavn : Fjellebroløbet
Profil	Strækingsversion : 2016-Nedre
Regulativinformation: Anlæg 1 : 1	
Bundbredde m : 0,6 Bundkote m : 24,12	

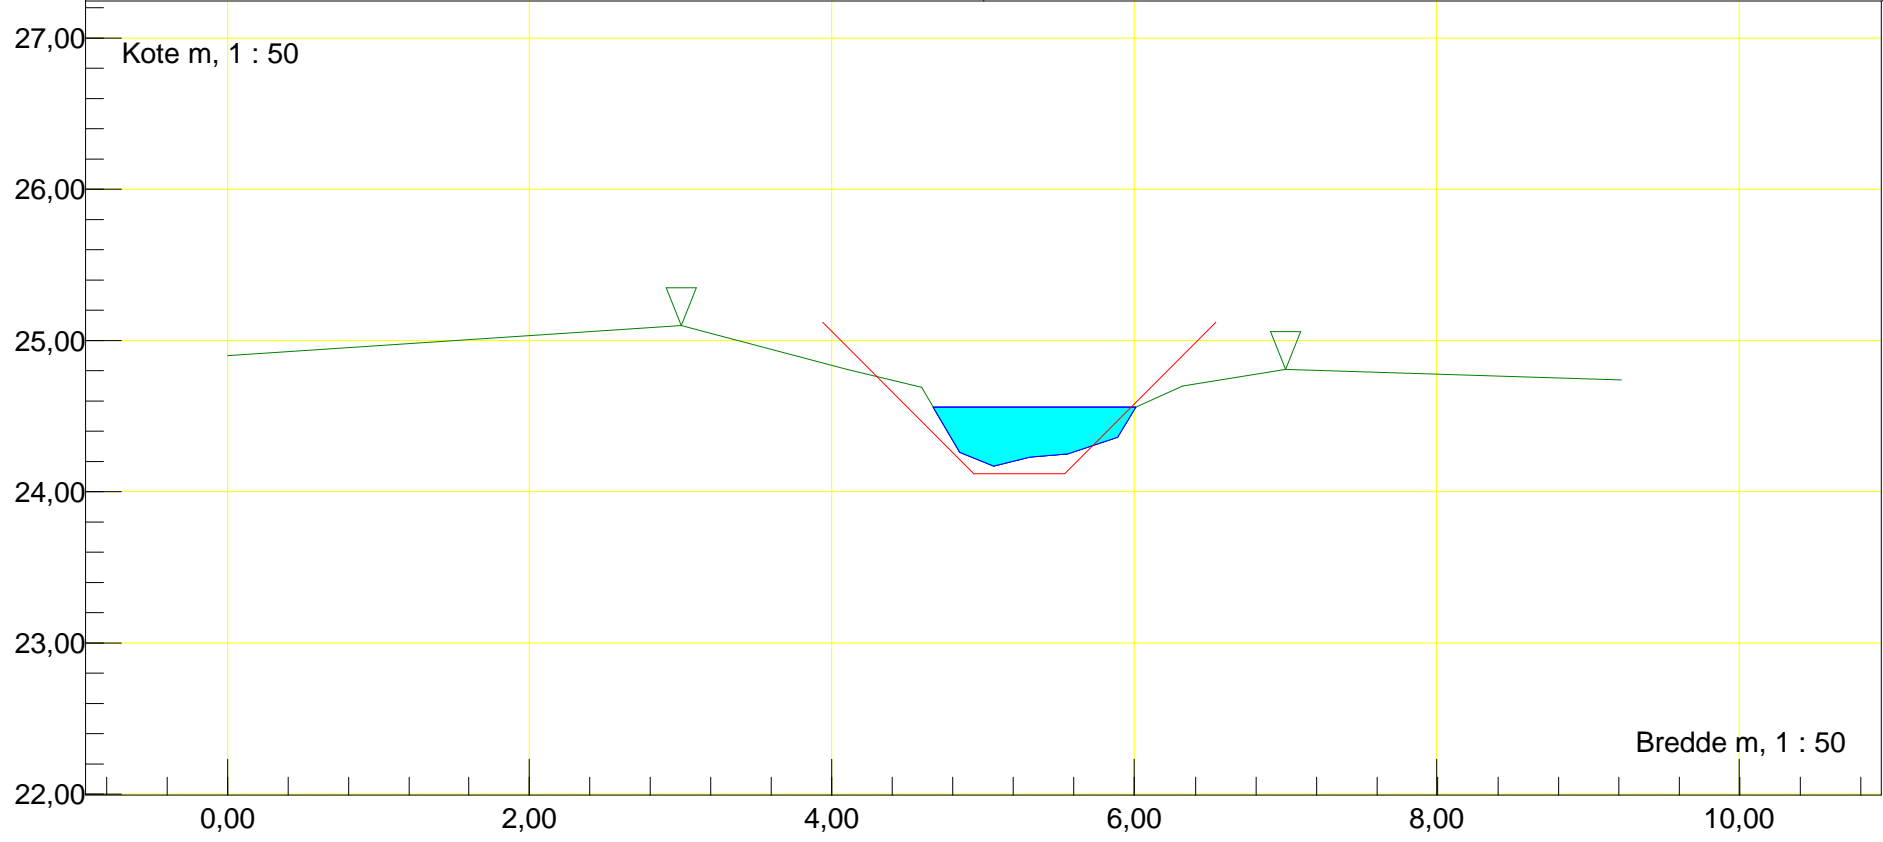


Station m : 5520,57 Dato : 12-04-2016	Vandløbsnavn : Fjellebroløbet
Profil	Strækingsversion : 2016-Nedre
Regulativinformation: Anlæg 1 : 1	
Bundbredde m : 0,6 Bundkote m : 24,08	

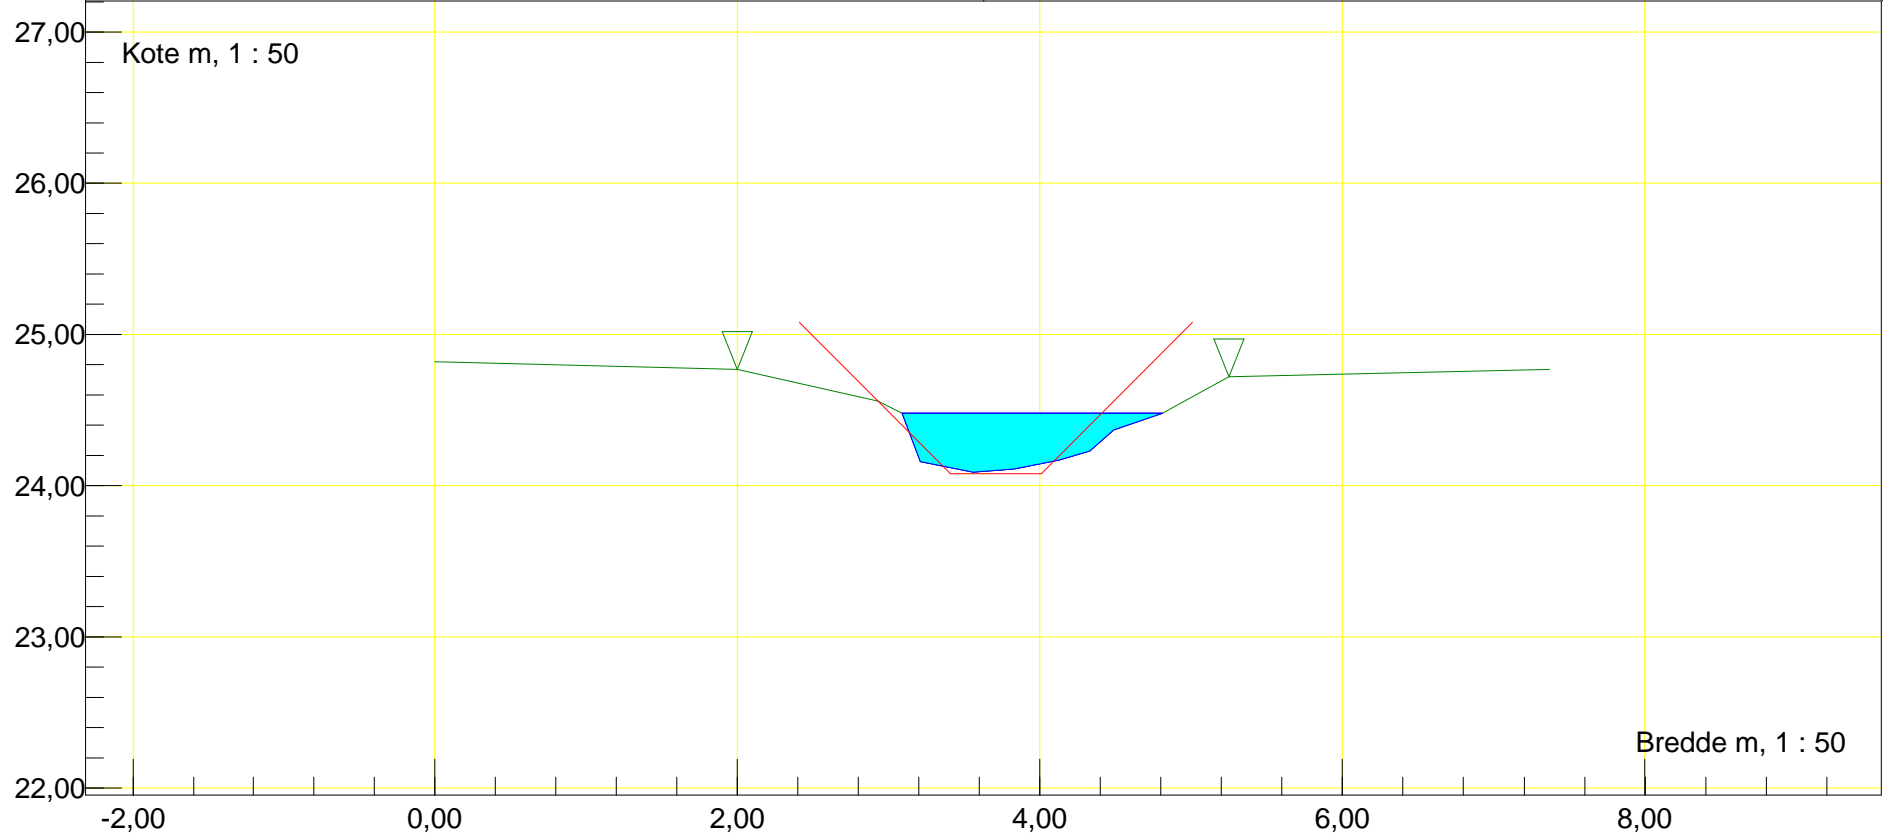

Station m : 5602,12 Dato : 12-04-2016	Vandløbsnavn : Fjellebroløbet
Profil	Strækingsversion : 2016-Nedre
Regulativinformation: Anlæg 1 : 1	
Bundbredde m : 0,6 Bundkote m : 24,05	

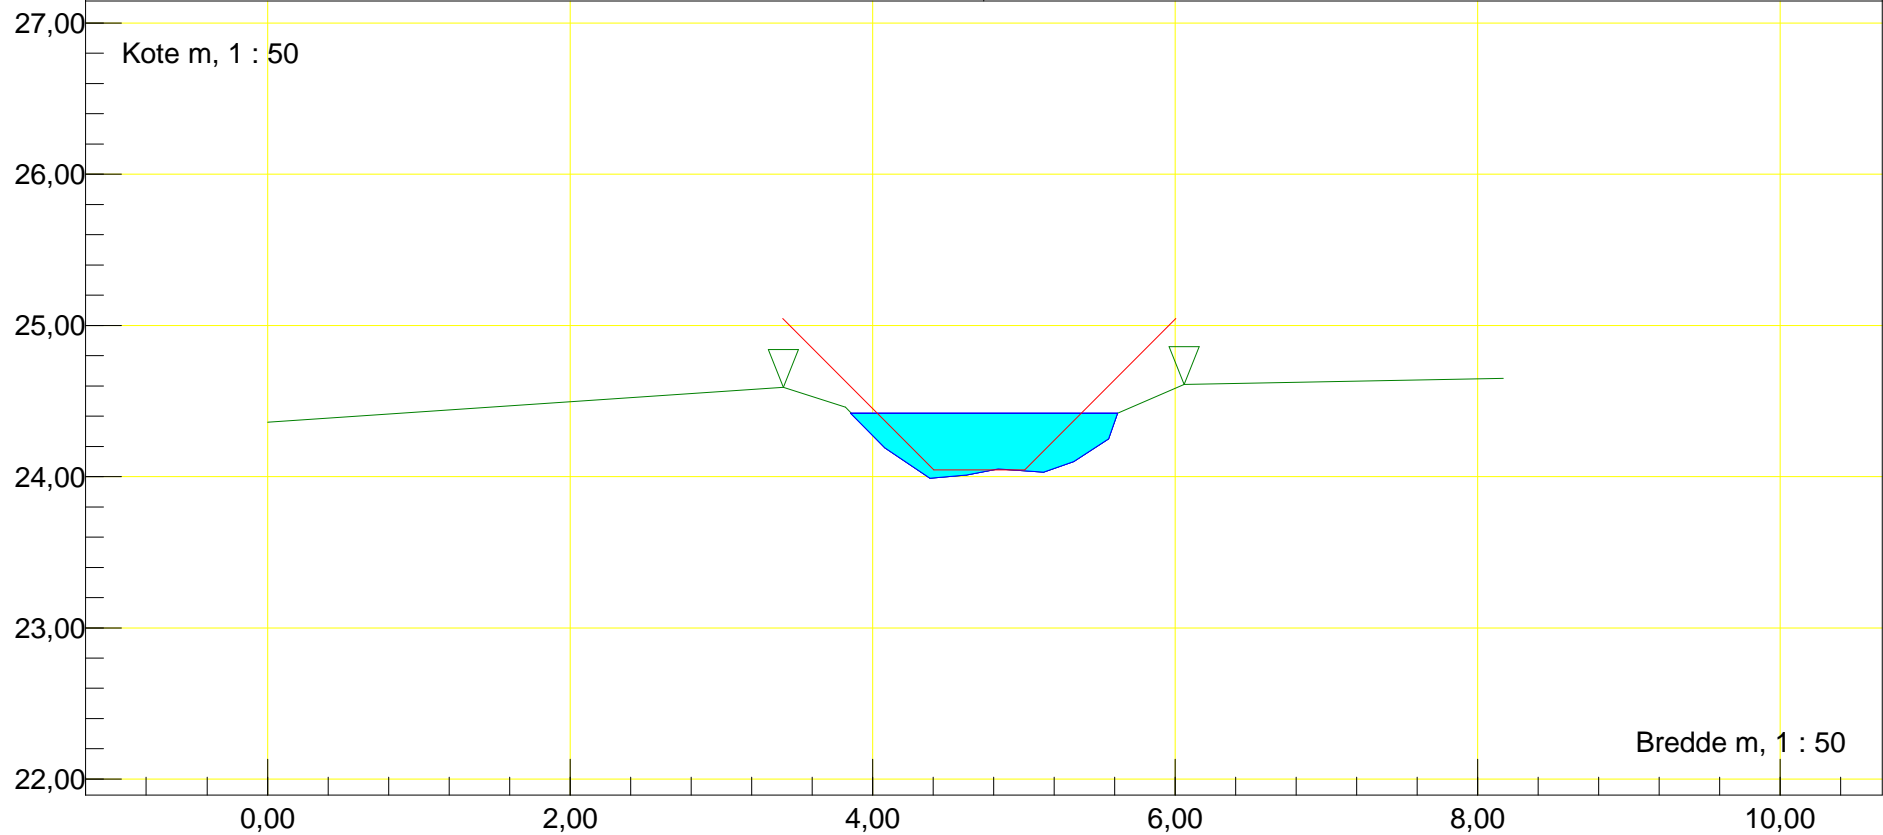

Station m : 5673,99 Dato : 12-04-2016	Vandløbsnavn : Fjellebroløbet
Profil	Strækingsversion : 2016-Nedre
Regulativinformation: Anlæg 1 : 1	
Bundbredde m : 0,6 Bundkote m : 24,02	

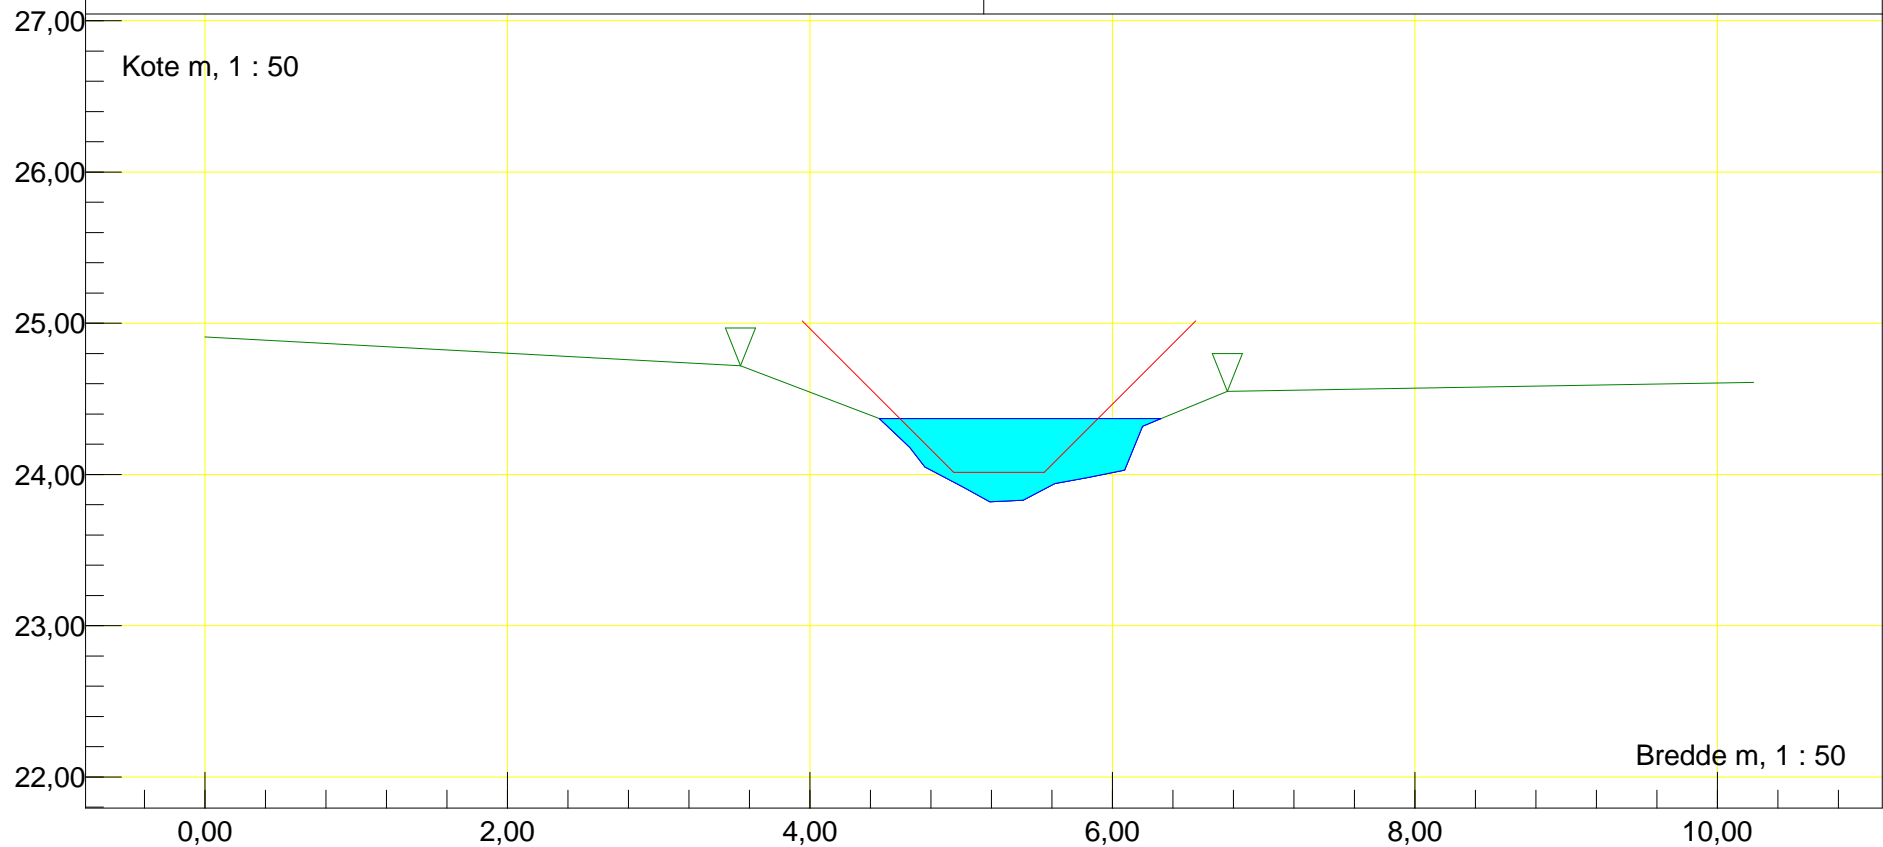

Station m : 5755,89 Dato : 12-04-2016


Vandløbsnavn : Fjellebroløbet

Profil


Strækingsversion : 2016-Nedre

Regulativinformation: Anlæg 1 : 1


Bundbredde m : 0,6 Bundkote m : 23,98

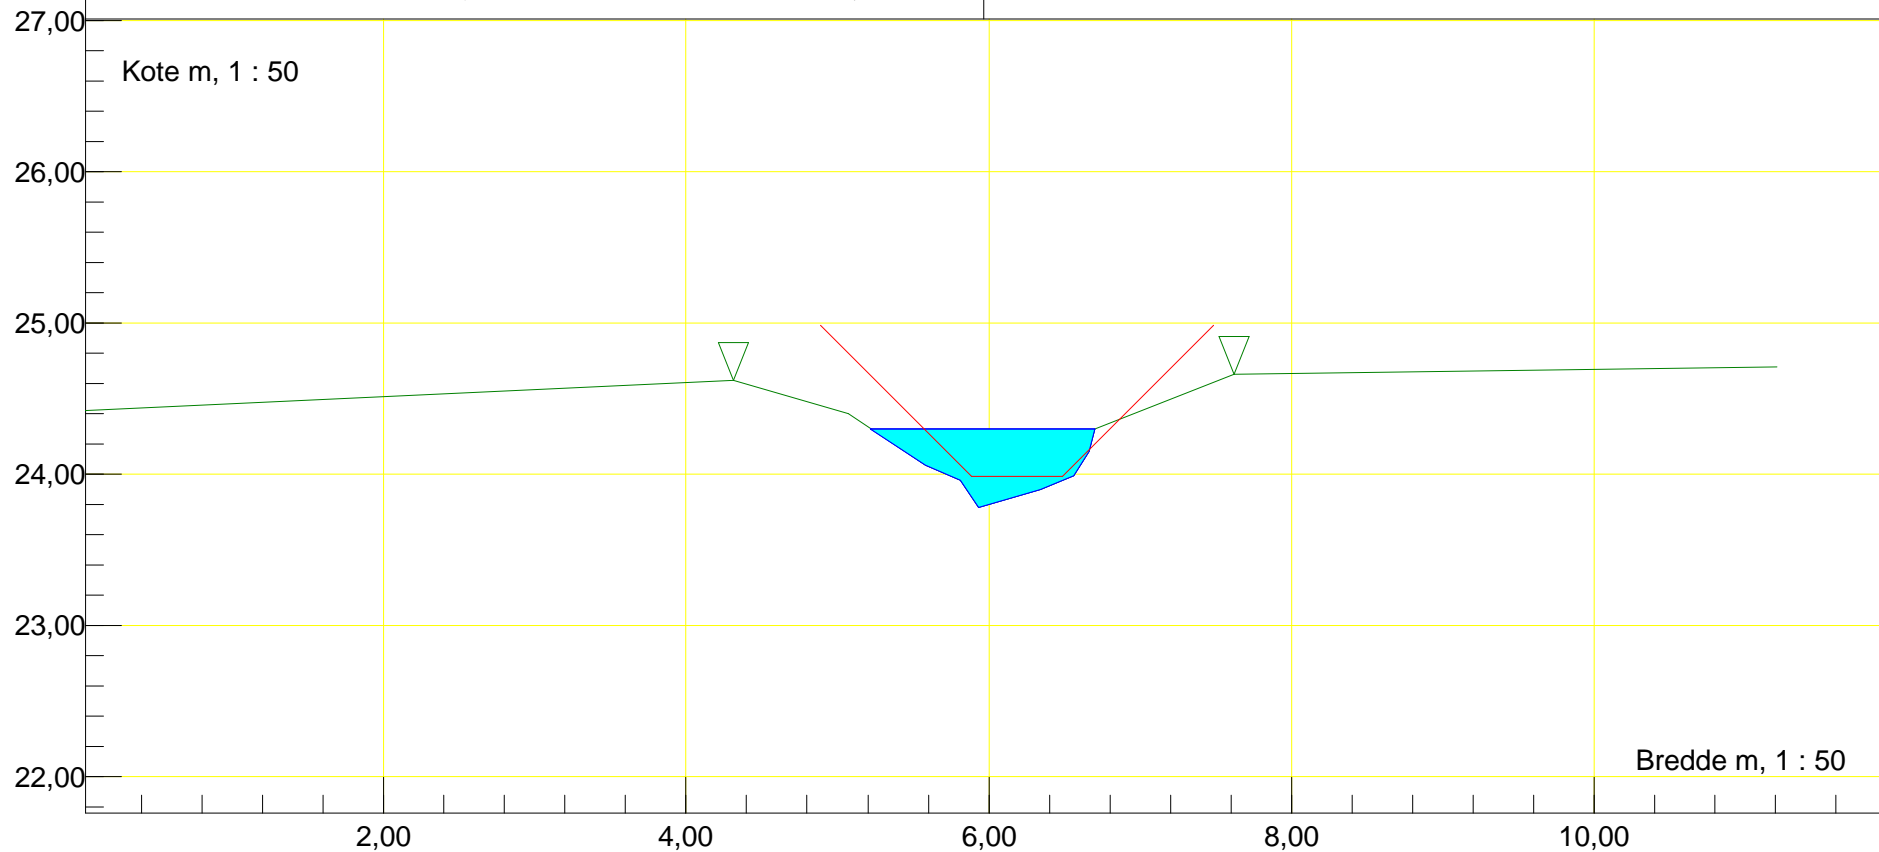

Station m : 5841,87 Dato : 12-04-2016	Vandløbsnavn : Fjellebroløbet
Profil	Strækningversion : 2016-Nedre
Regulativinformation: Anlæg 1 : 1	
Bundbredde m : 0,6 Bundkote m : 23,95	

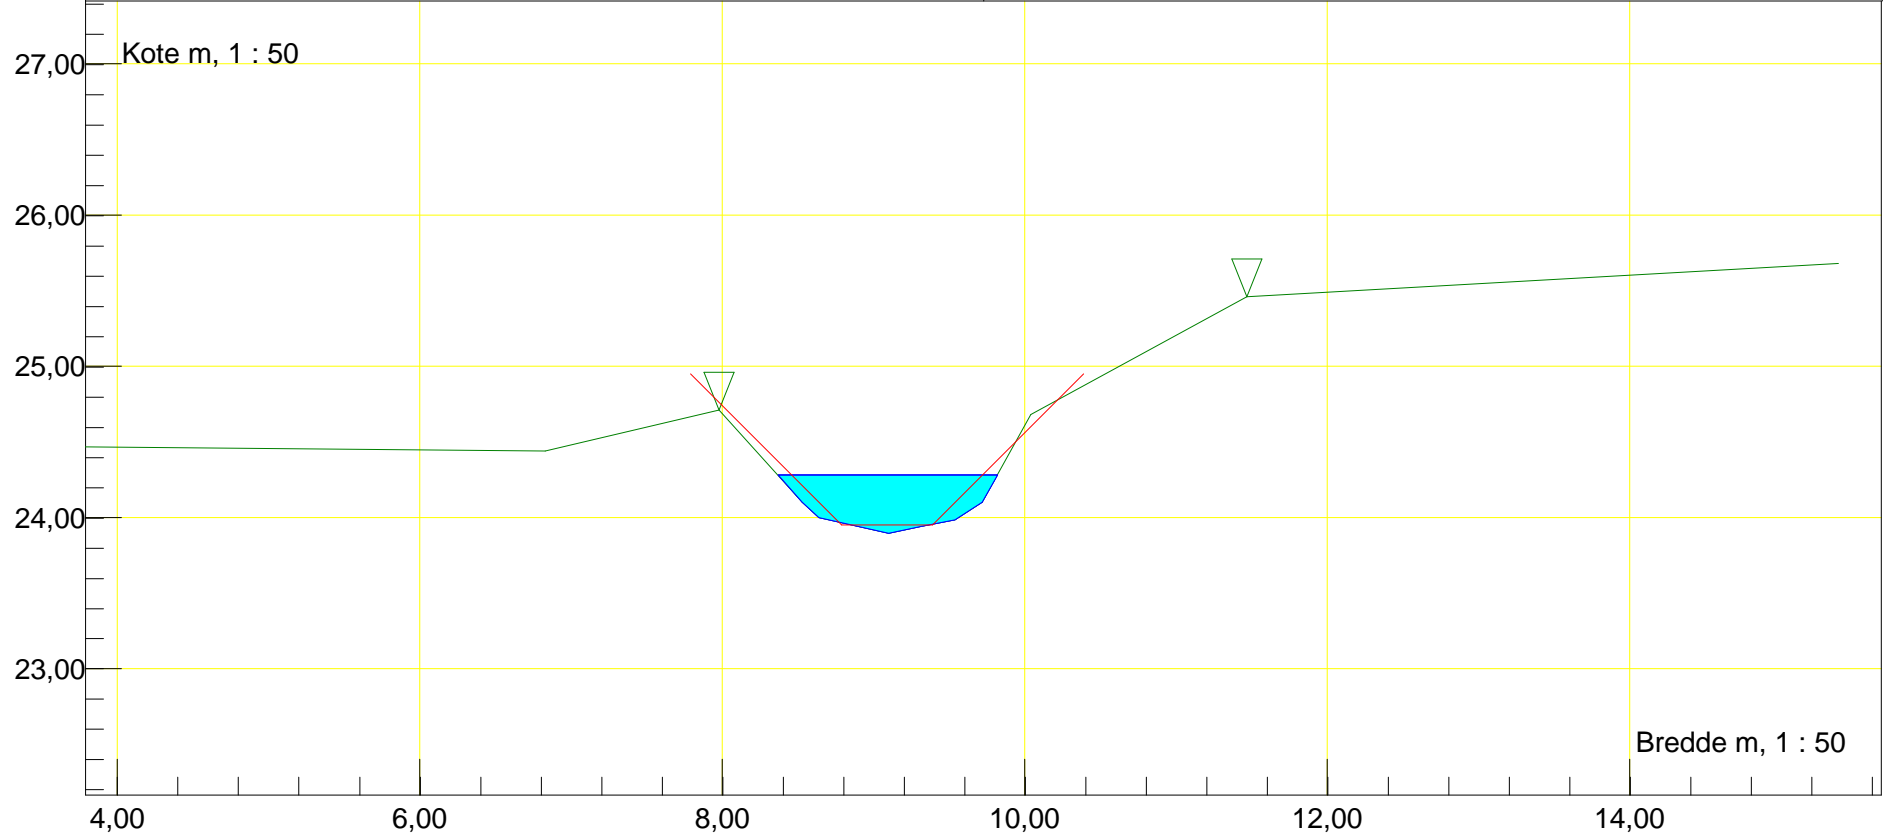

Station m : 5842 Dato : 12-04-2016	Vandløbsnavn : Fjellebroløbet
Rør (indløb)	Strækningversion : 2016-Nedre
Indløb rør Ø 100	
Regulativinformation: Anlæg 1 : 0,01 Bundbredde m : 0,8 Bundkote m : 23,95	Rør bundkote m : 23,92 Rørdiameter m : 1,00

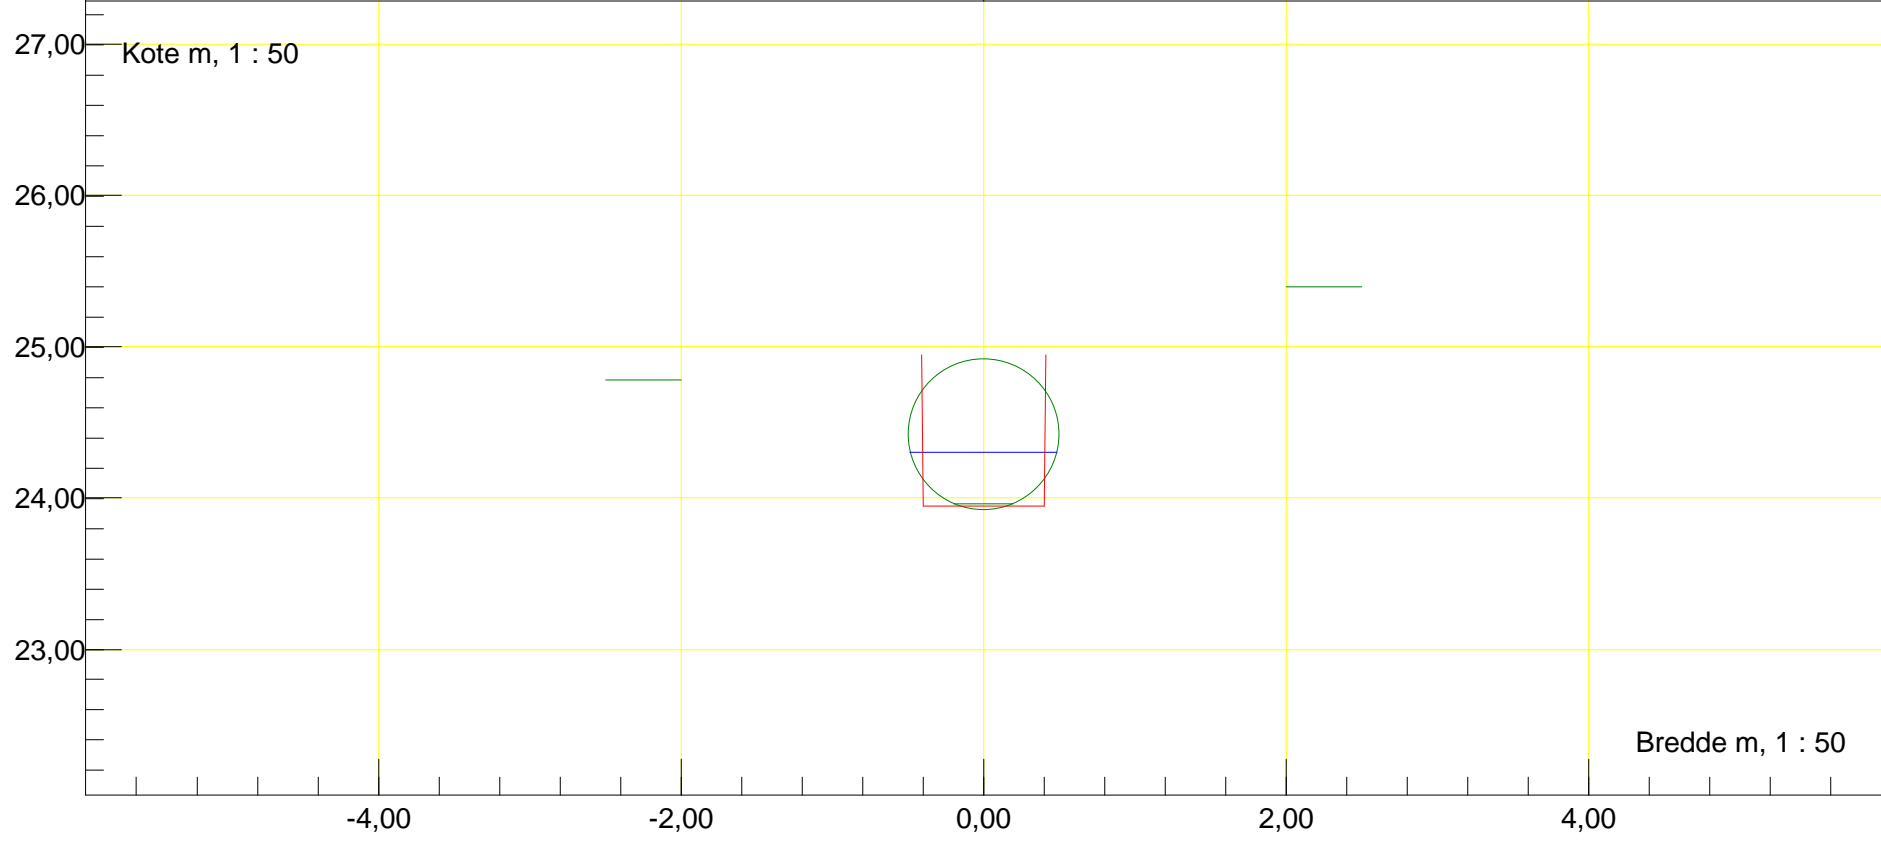

Station m : 5846 Dato : 12-04-2016	Vandløbsnavn : Fjellebroløbet
Rør (udløb)	Strækningversion : 2016-Nedre
Udløb rør Ø 100	
Regulativinformation: Anlæg 1 : 0,01 Bundbredde m : 0,8 Bundkote m : 23,95	Rør bundkote m : 23,92 Rørdiameter m : 1,00

