



Station m : 6542 Dato : 20-05-2016	Vandløbsnavn : Frøsmose Å
Bro (Udløb)	Strækningversion : 2016midt
Udløb Mørup Bro	
Regulativinformation: Anlæg 1 : 1,25 Bundbredde m : 2 Bundkote m : 30,02	O. kant brodække m : 33,20

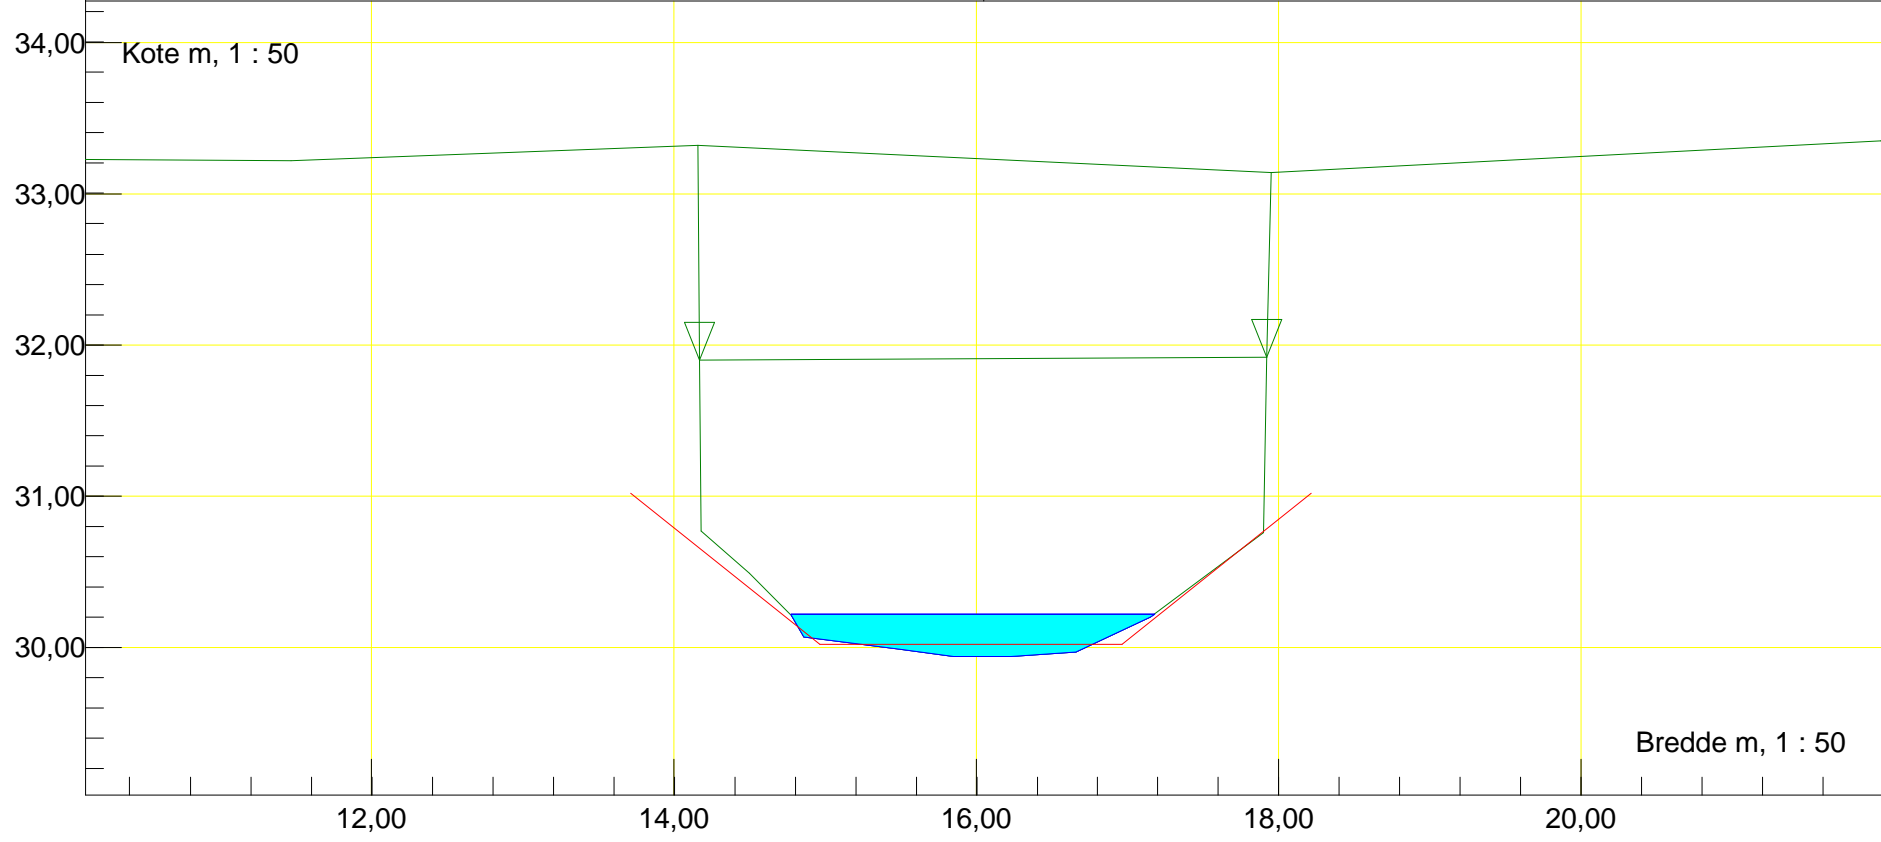

Station m : 6600,4 Dato : 20-05-2016	Vandløbsnavn : Frøsmose Å
Profil	Strækingsversion : 2016midt
Regulativinformation: Anlæg 1 : 1,25	
Bundbredde m : 2 Bundkote m : 30	

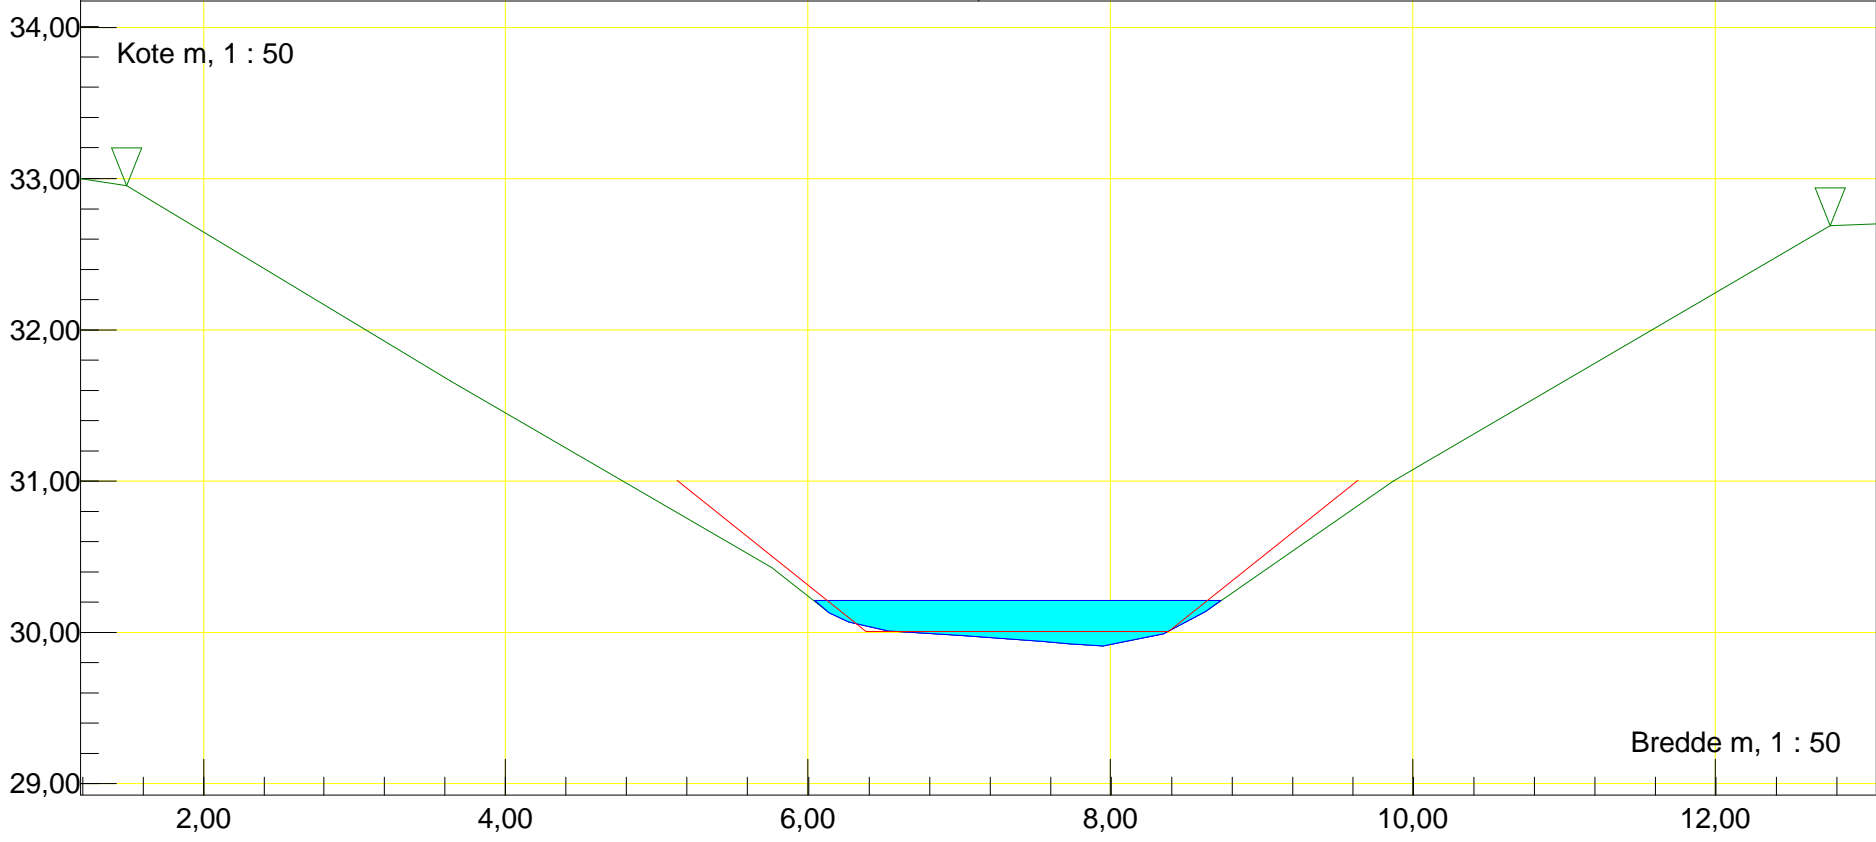

Station m : 6711,15 Dato : 20-05-2016


Vandløbsnavn : Frøsmose Å

Profil


Strækingsversion : 2016midt

Regulativinformation: Anlæg 1 : 1,25


Bundbredde m : 2 Bundkote m : 29,98

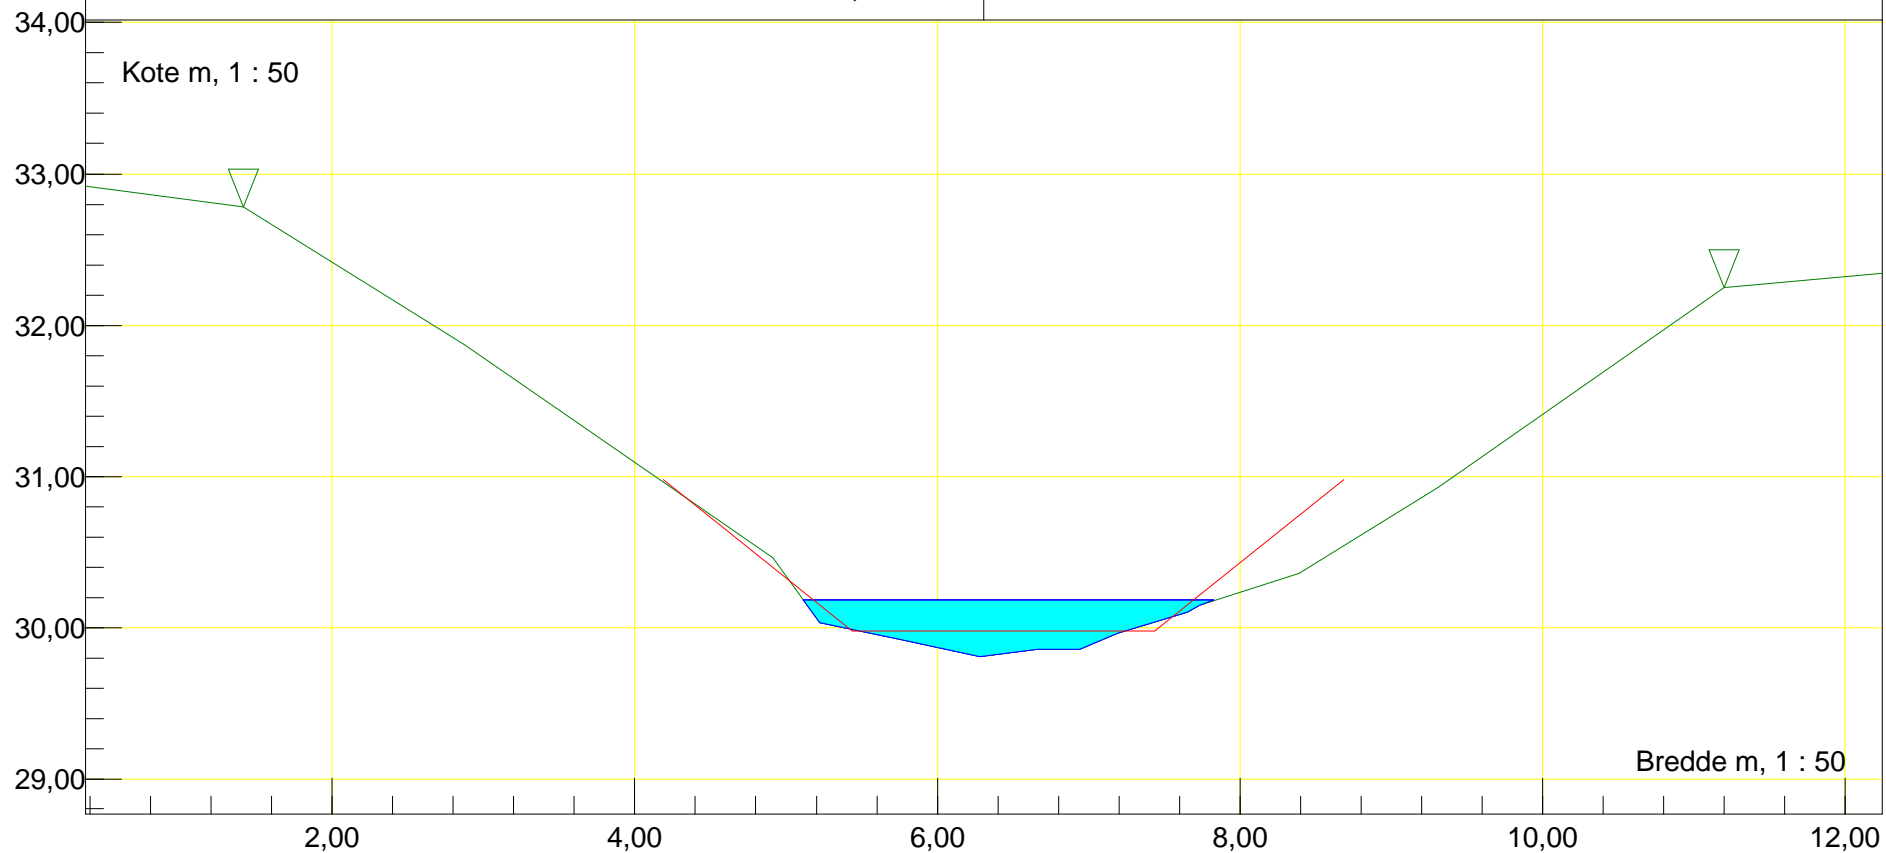


Station m : 6811,46 Dato : 20-05-2016	Vandløbsnavn : Frøsmose Å
Profil	Strækingsversion : 2016midt
Regulativinformation: Anlæg 1 : 1,25	
Bundbredde m : 2 Bundkote m : 29,95	

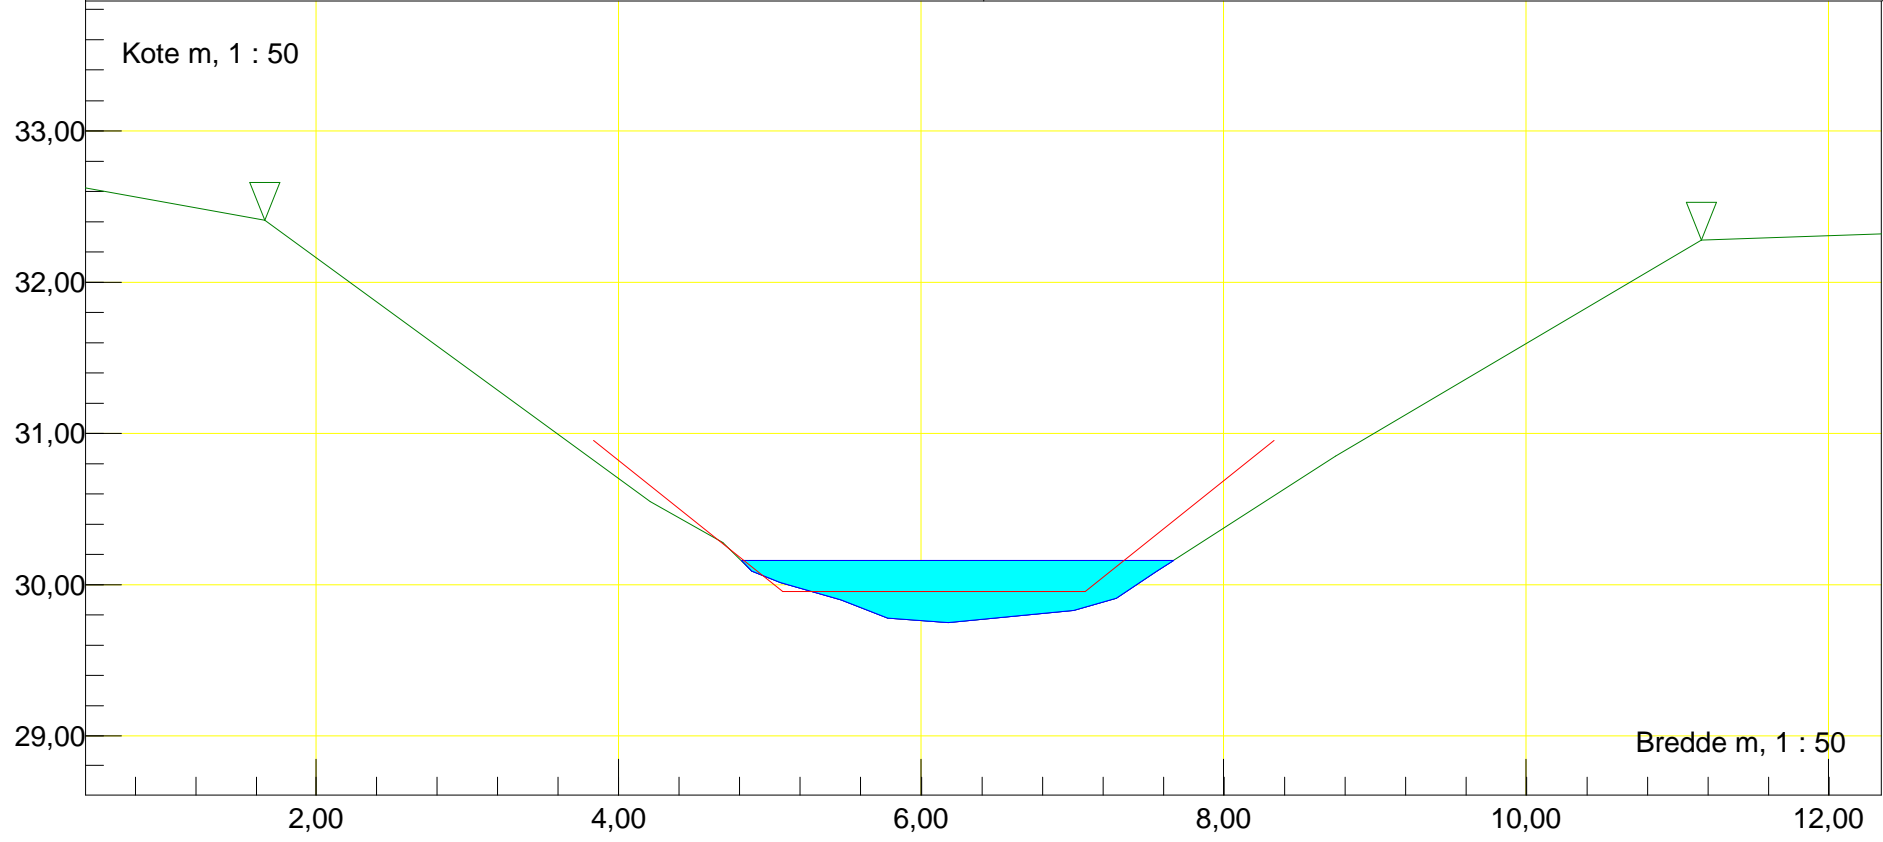

Station m : 6901,72	Dato : 20-05-2016	Vandløbsnavn : Frøsmose Å
Profil	Rør tilløb, højre	Strækingsversion : 2016midt
Rør H		
Regulativinformation: Anlæg 1 : 1,25		
Bundbredde m : 2	Bundkote m : 29,93	Rørbund i tilløb m : 30,41 Till. rørdiam. m : 0,15

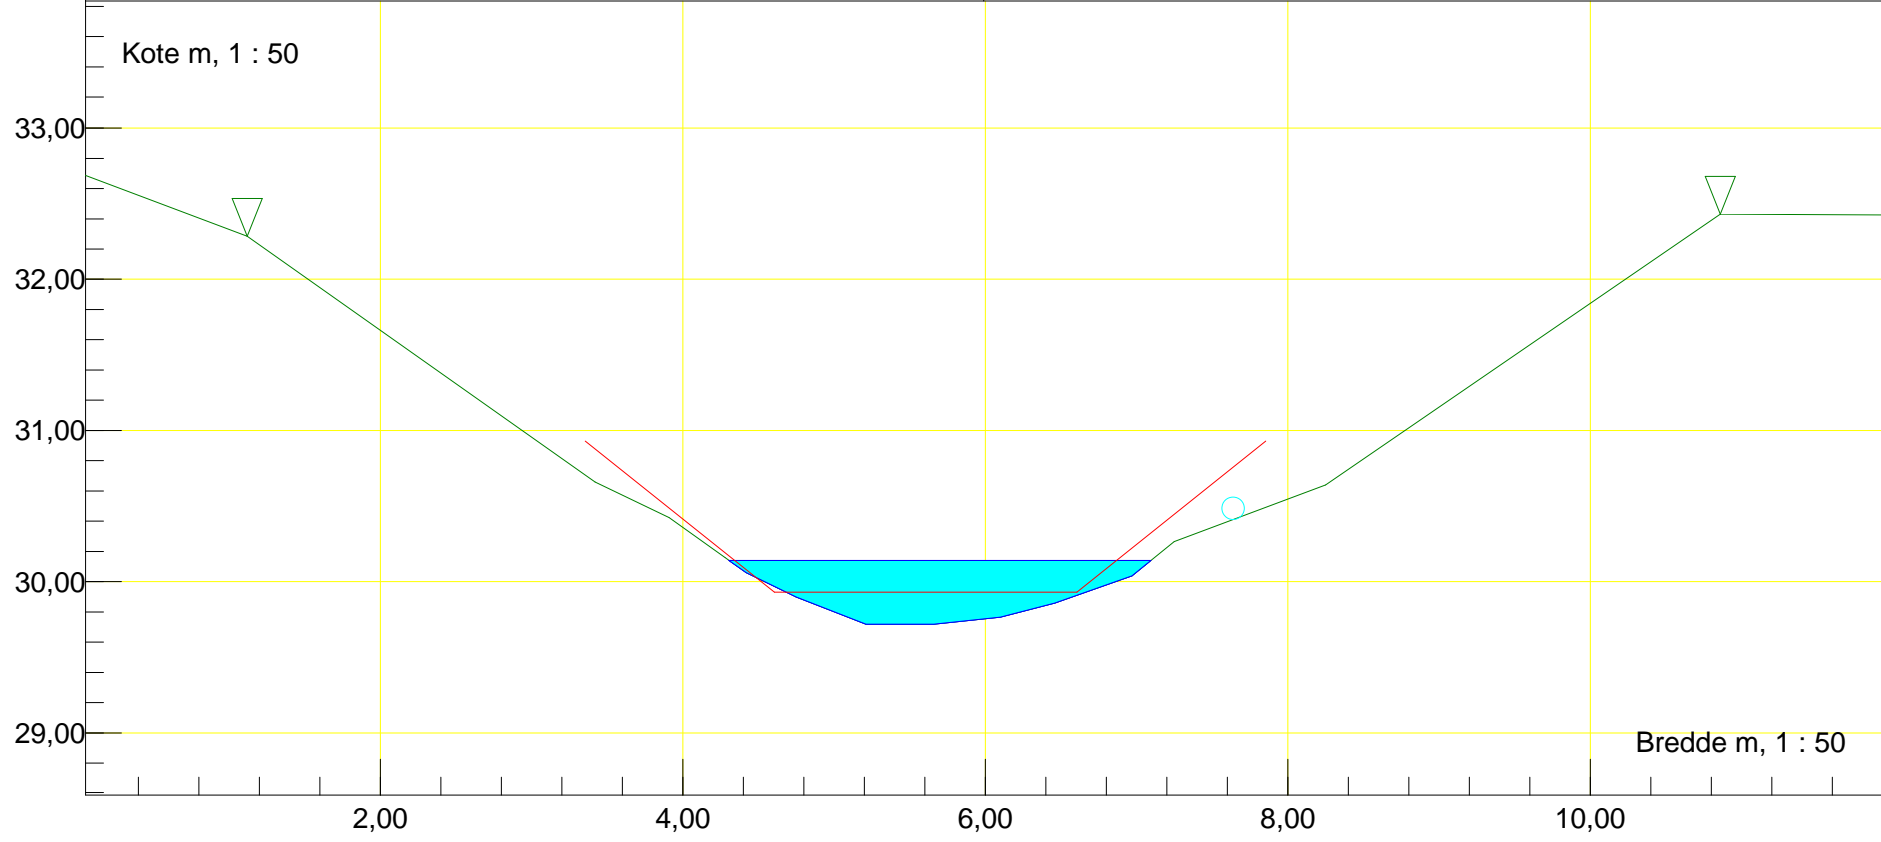

Station m : 7020,22 Dato : 20-05-2016	Vandløbsnavn : Frøsmose Å
Profil	Strækingsversion : 2016midt
Regulativinformation: Anlæg 1 : 1,25	
Bundbredde m : 2 Bundkote m : 29,9	

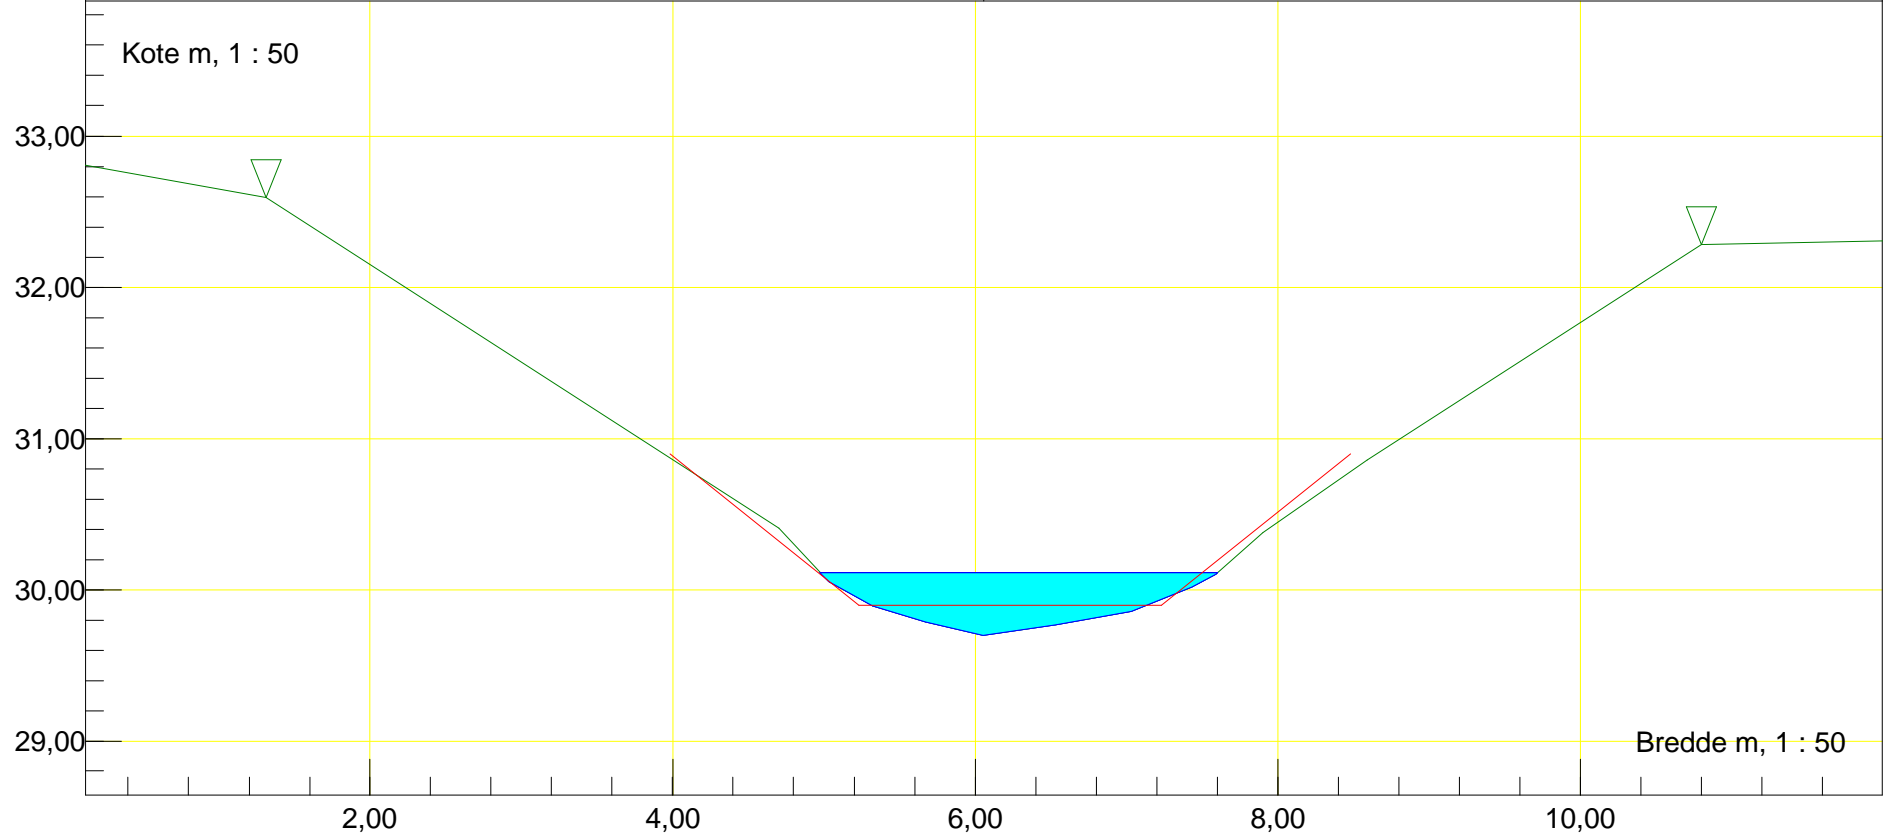

Station m : 7112,23 Dato : 20-05-2016


Vandløbsnavn : Frøsmose Å

Profil

Strækingsversion : 2016midt

Regulativinformation: Anlæg 1 : 1,25

Bundbredde m : 2 Bundkote m : 29,88

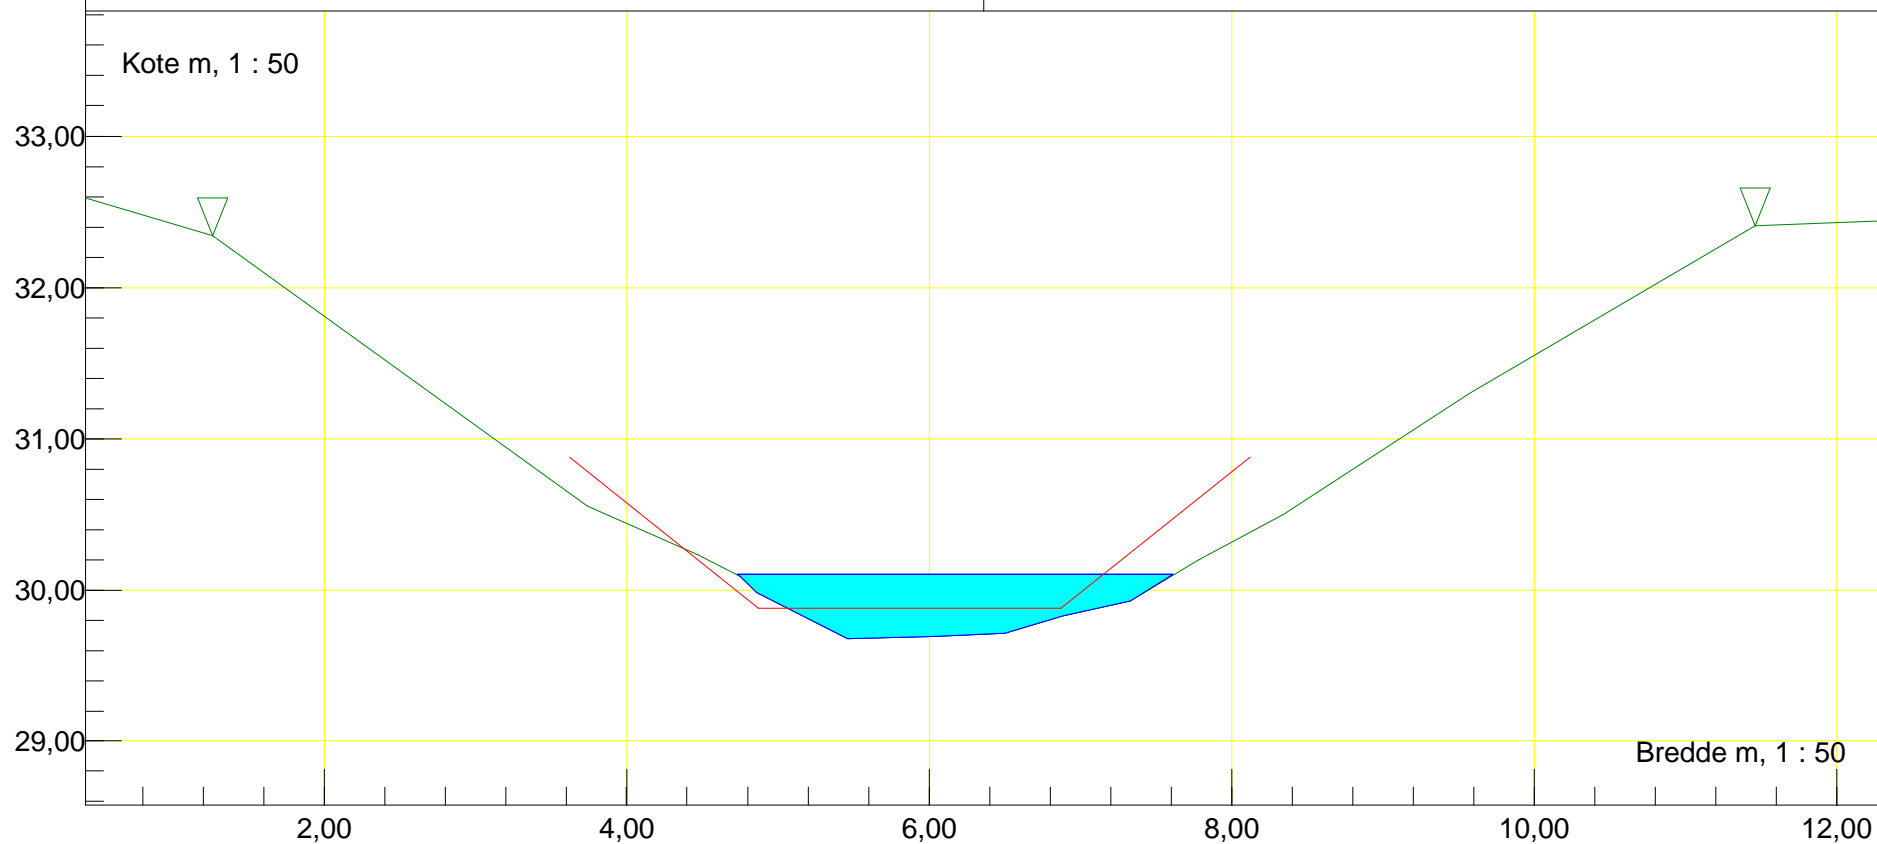

Station m : 7206,15 Dato : 20-05-2016


Vandløbsnavn : Frøsmose Å

Profil


Strækingsversion : 2016midt

Regulativinformation: Anlæg 1 : 1,25


Bundbredde m : 2 Bundkote m : 29,85

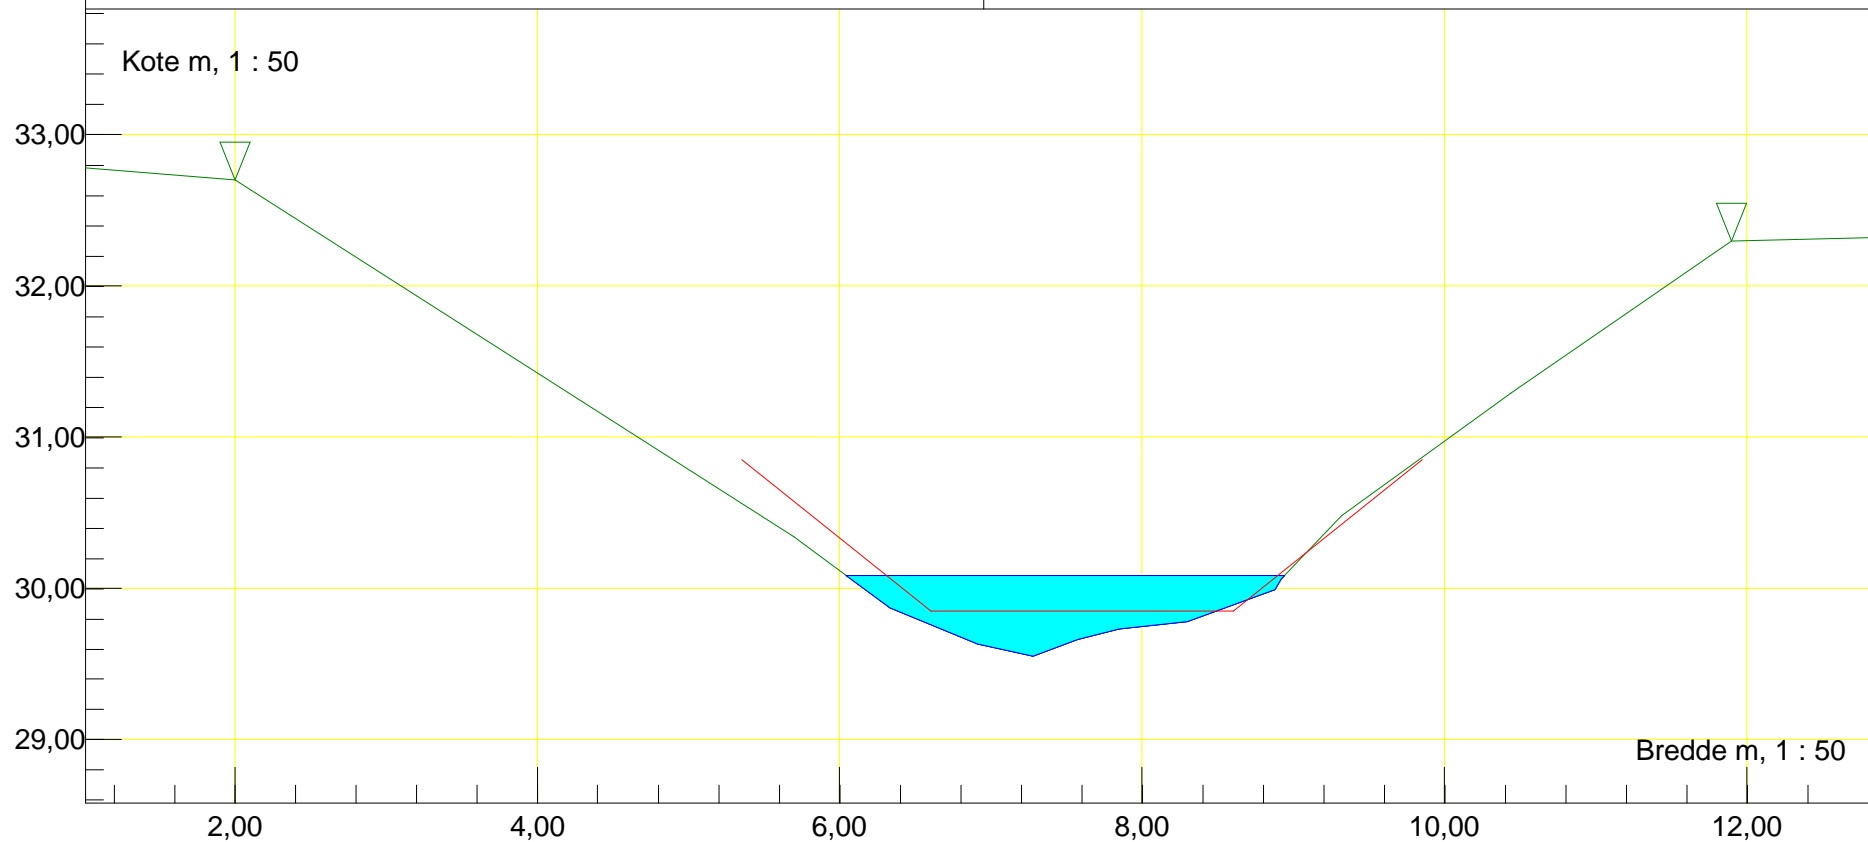


Station m : 7296,43 Dato : 20-05-2016	Vandløbsnavn : Frøsmose Å
Profil	Strækingsversion : 2016midt
Regulativinformation: Anlæg 1 : 1,25	
Bundbredde m : 2 Bundkote m : 29,83	

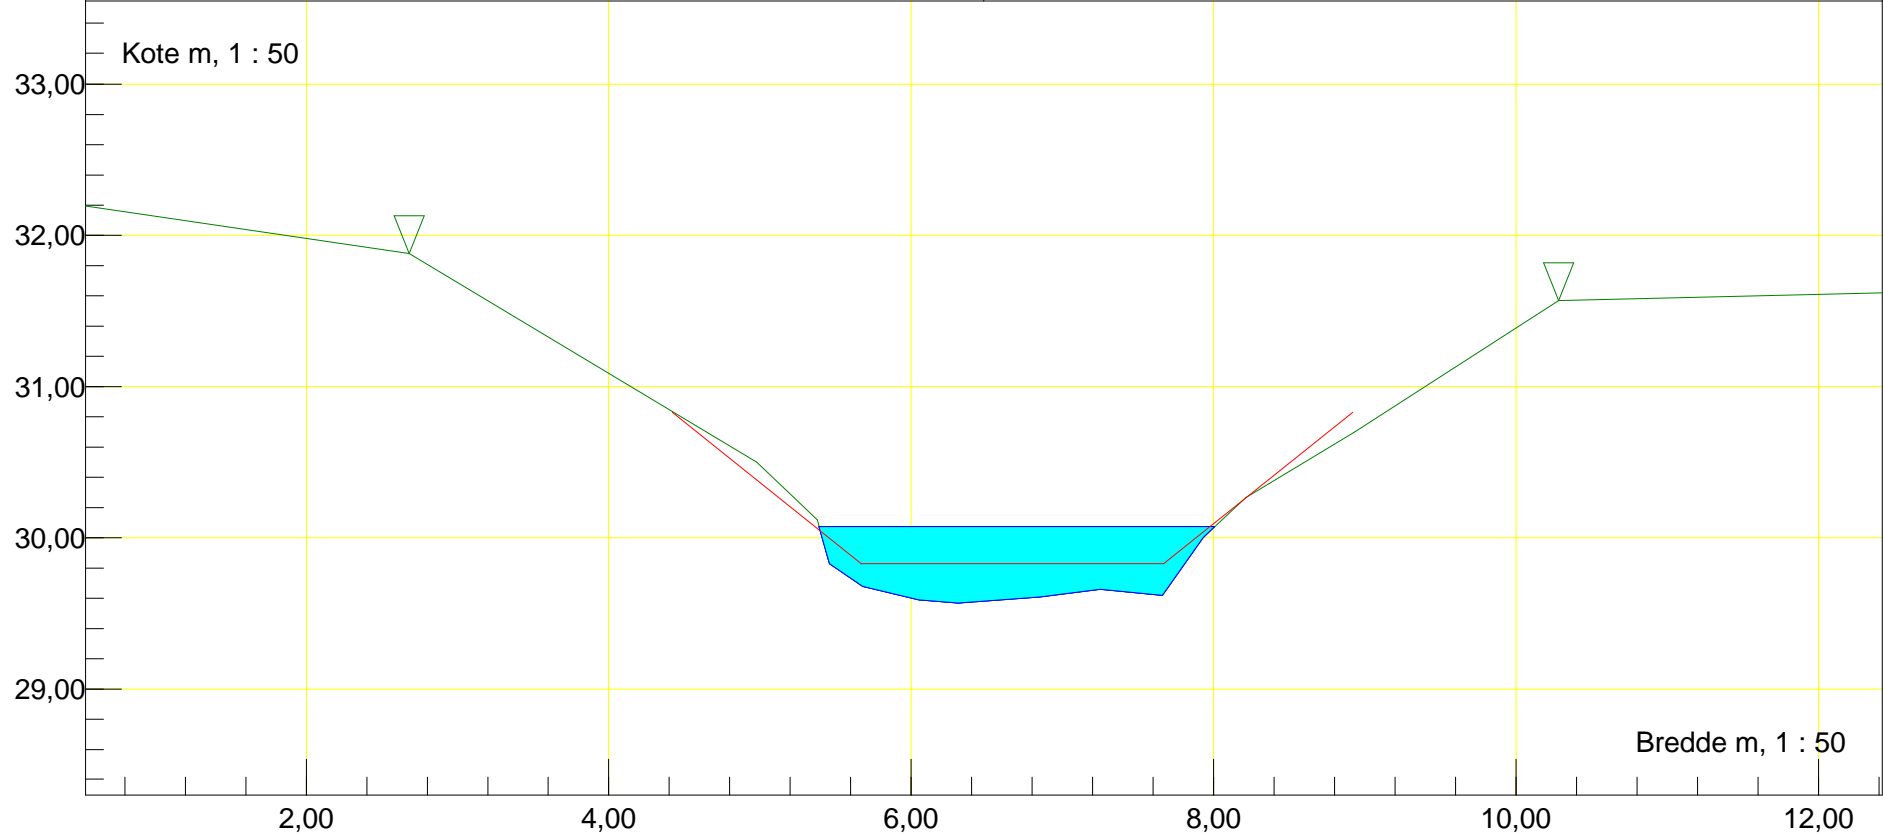

Station m : 7397,2	Dato : 20-05-2016	Vandløbsnavn : Frøsmose Å
Profil	Rør tilløb, højre	Strækingsversion : 2016midt
Rør H		
Regulativinformation: Anlæg 1 : 1,25		
Bundbredde m : 2	Bundkote m : 29,8	Rørbund i tilløb m : 30,31 Till. rørdiam. m : 0,15

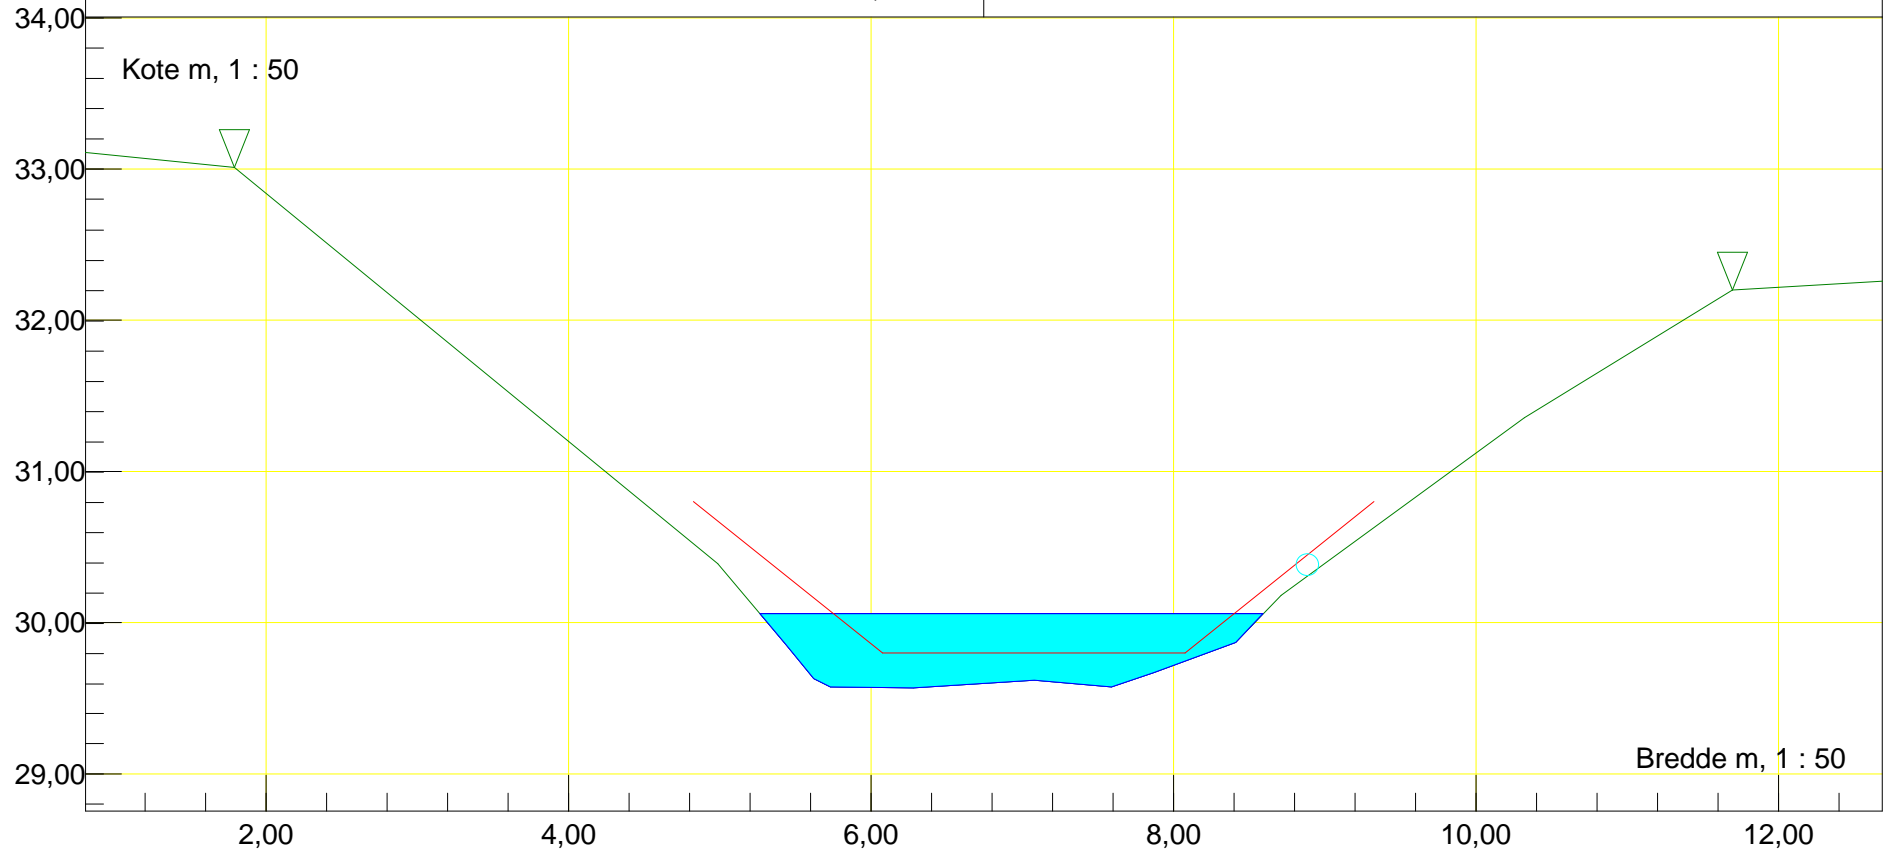

Station m : 7444,29 Dato : 20-05-2016	Vandløbsnavn : Frøsmose Å
Profil	Strækingsversion : 2016midt
Regulativinformation: Anlæg 1 : 1,25	
Bundbredde m : 2 Bundkote m : 29,79	

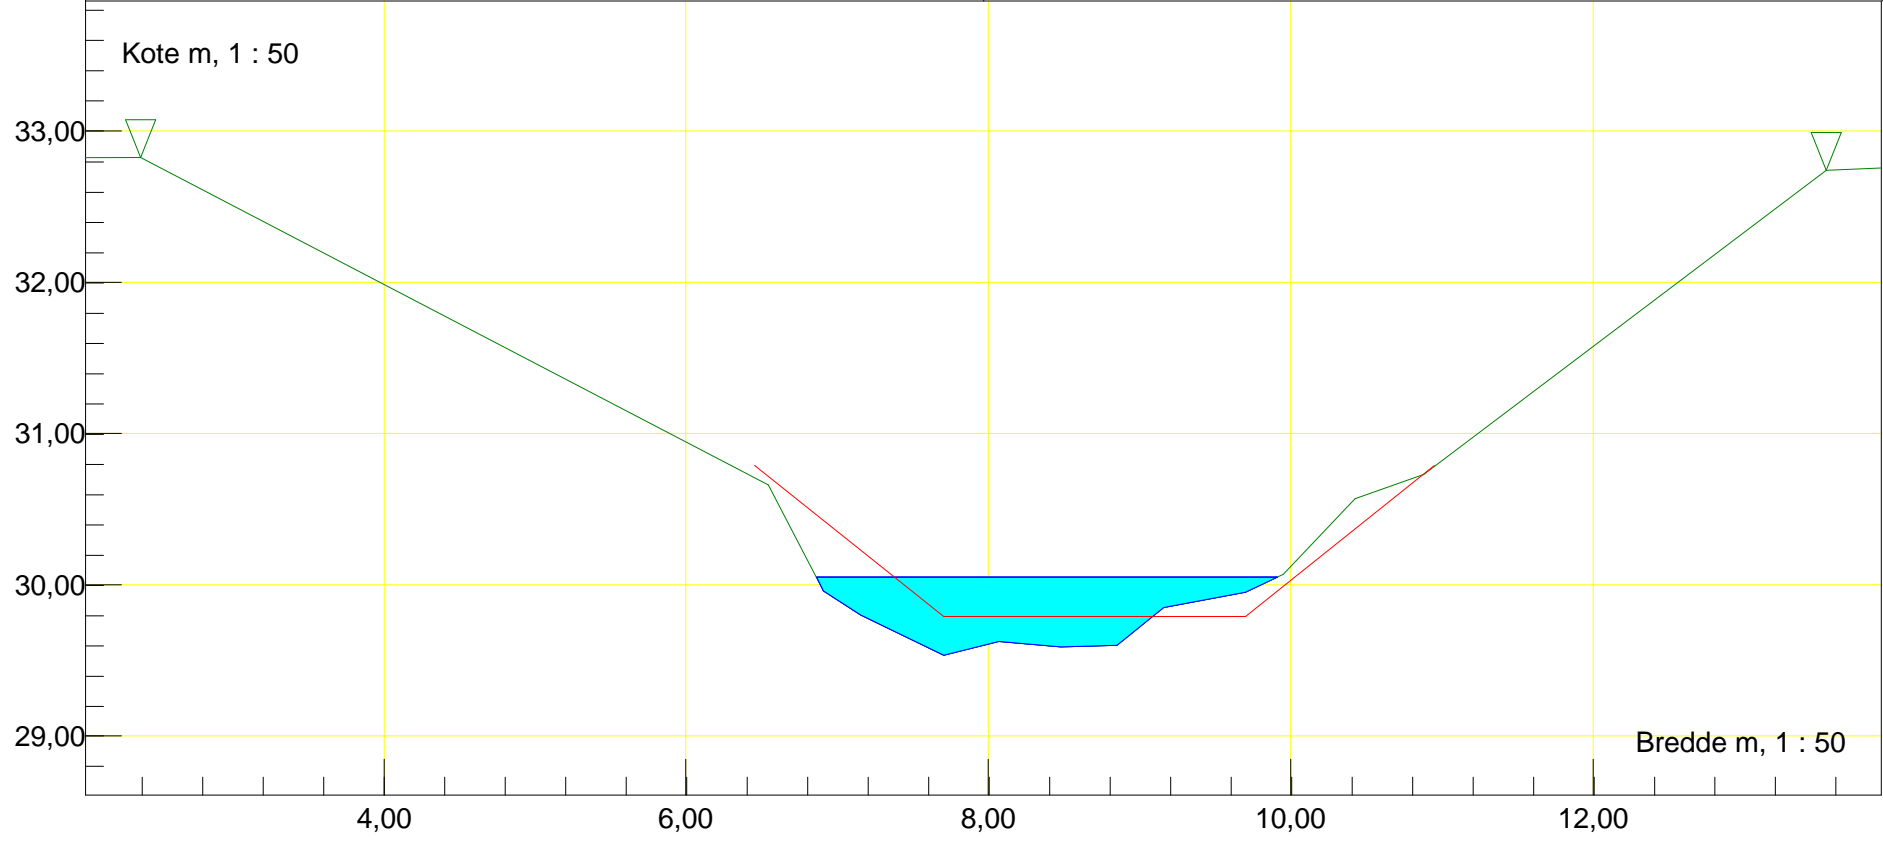

Station m : 7550,6 Dato : 20-05-2016


Vandløbsnavn : Frøsmose Å

Profil

Strækingsversion : 2016midt

Regulativinformation: Anlæg 1 : 1,25

Bundbredde m : 2 Bundkote m : 29,77

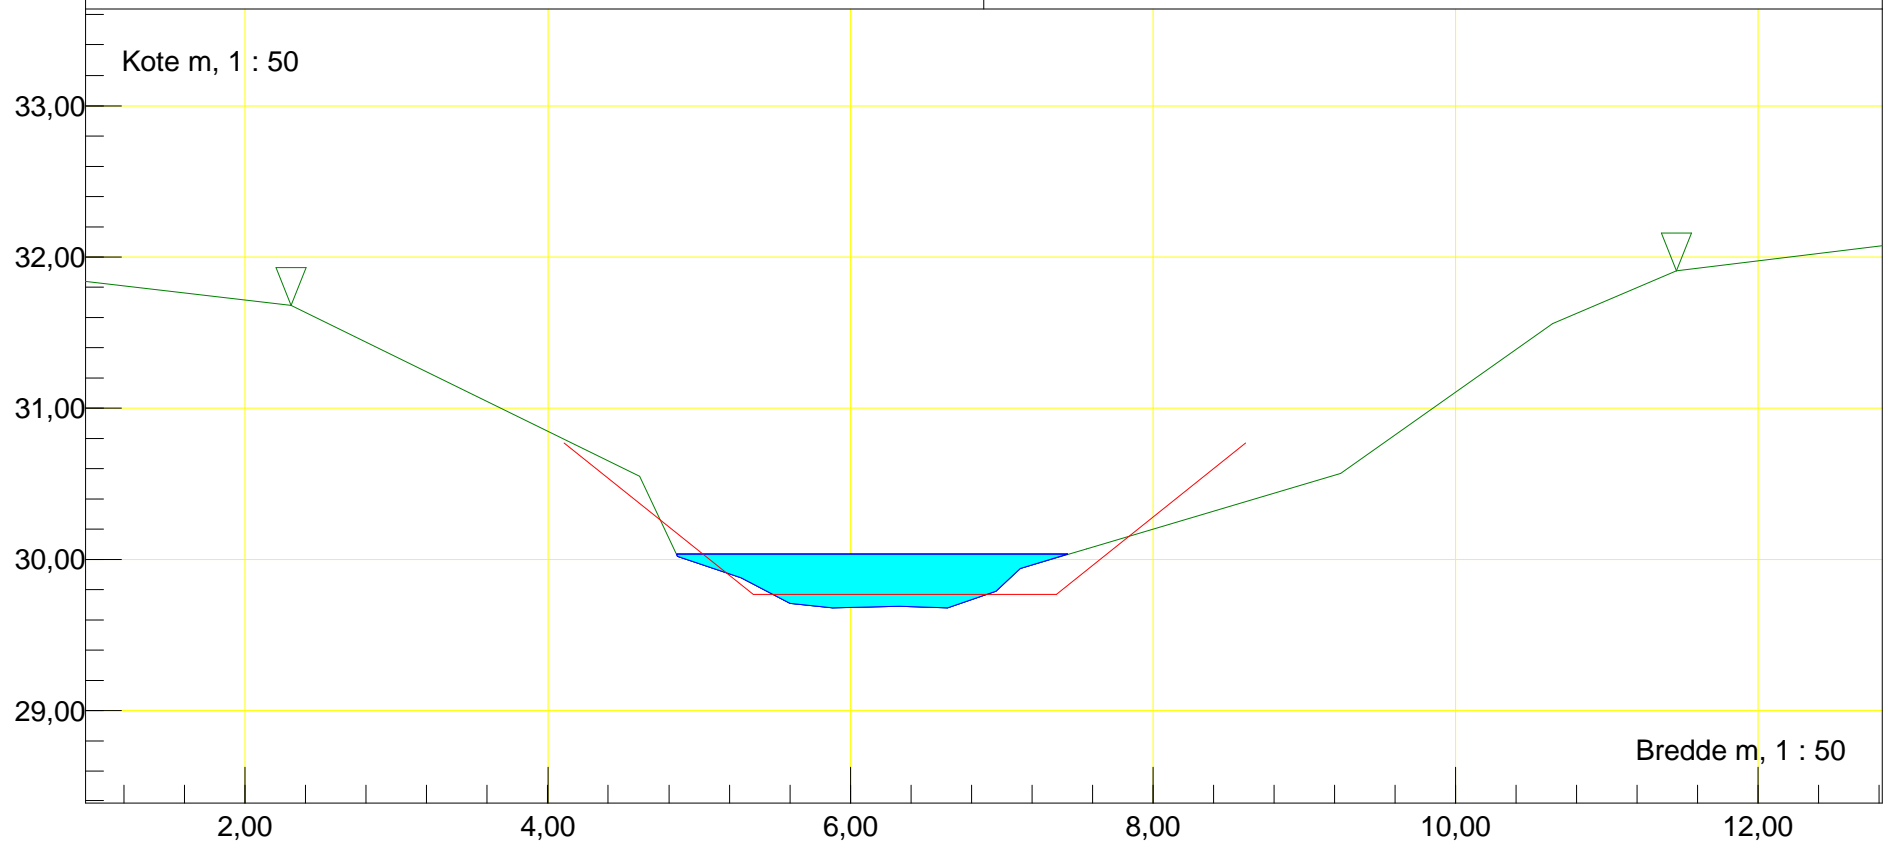

Station m : 7707,4 Dato : 20-05-2016


Vandløbsnavn : Frøsmose Å

Profil

Strækingsversion : 2016midt

Regulativinformation: Anlæg 1 : 1,25

Bundbredde m : 2 Bundkote m : 29,73

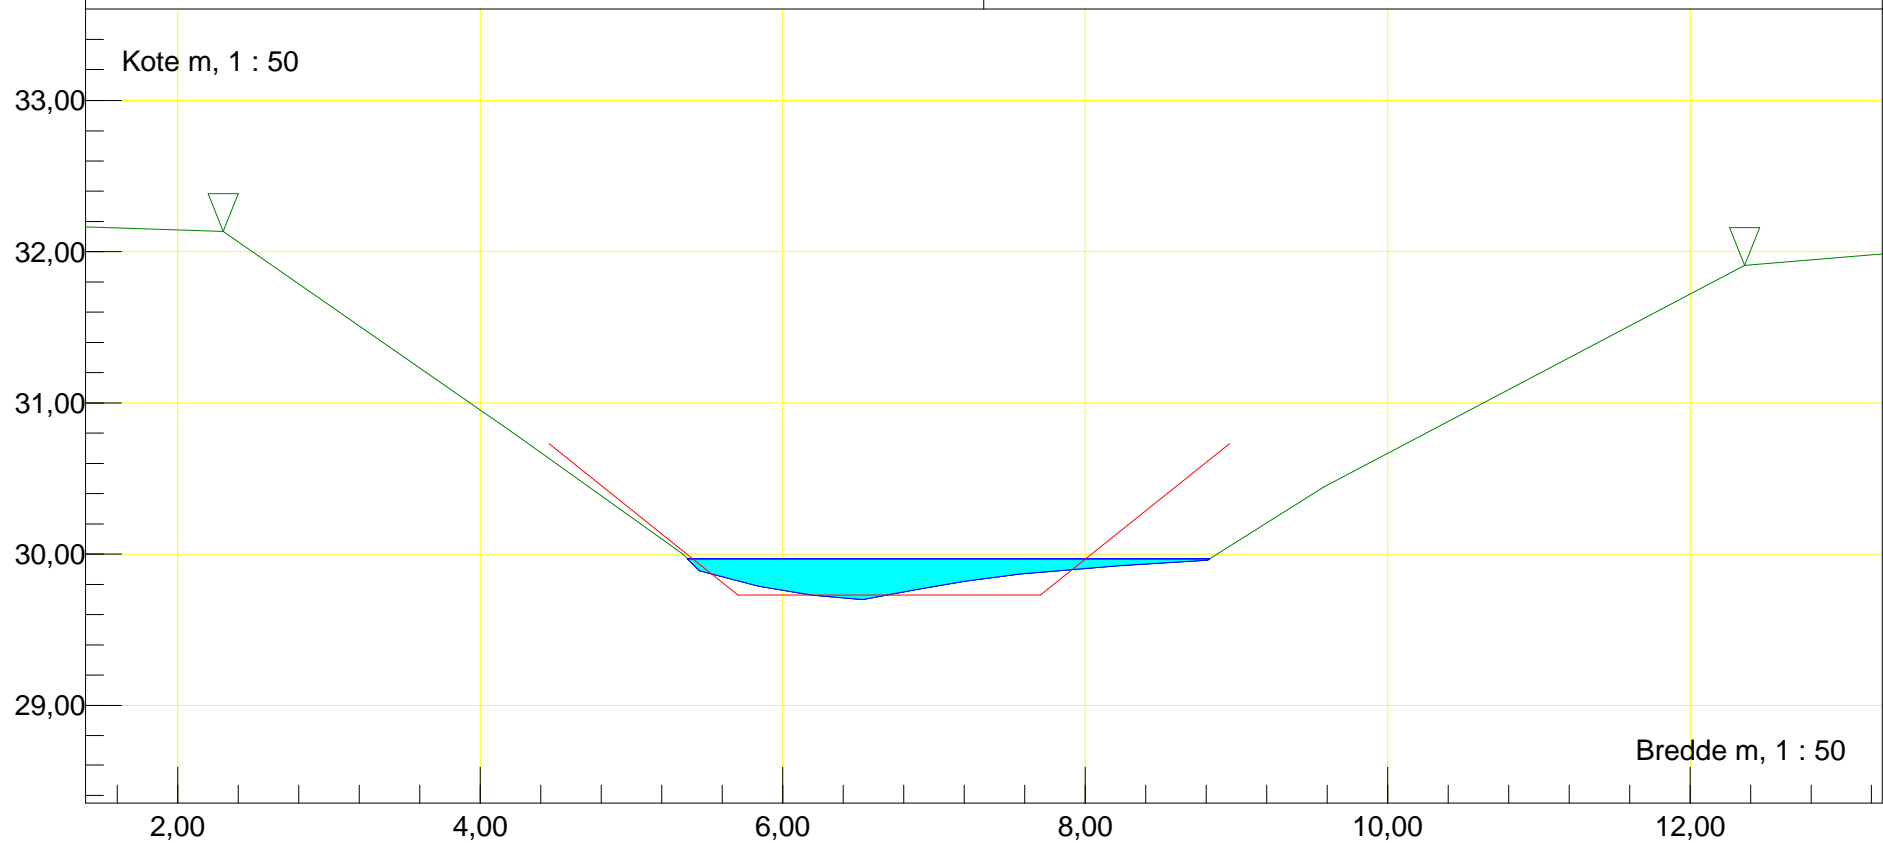

Station m : 7758,12 Dato : 20-05-2016


Vandløbsnavn : Frøsmose Å

Profil

Strækingsversion : 2016midt

Regulativinformation: Anlæg 1 : 1,25

Bundbredde m : 2 Bundkote m : 29,71

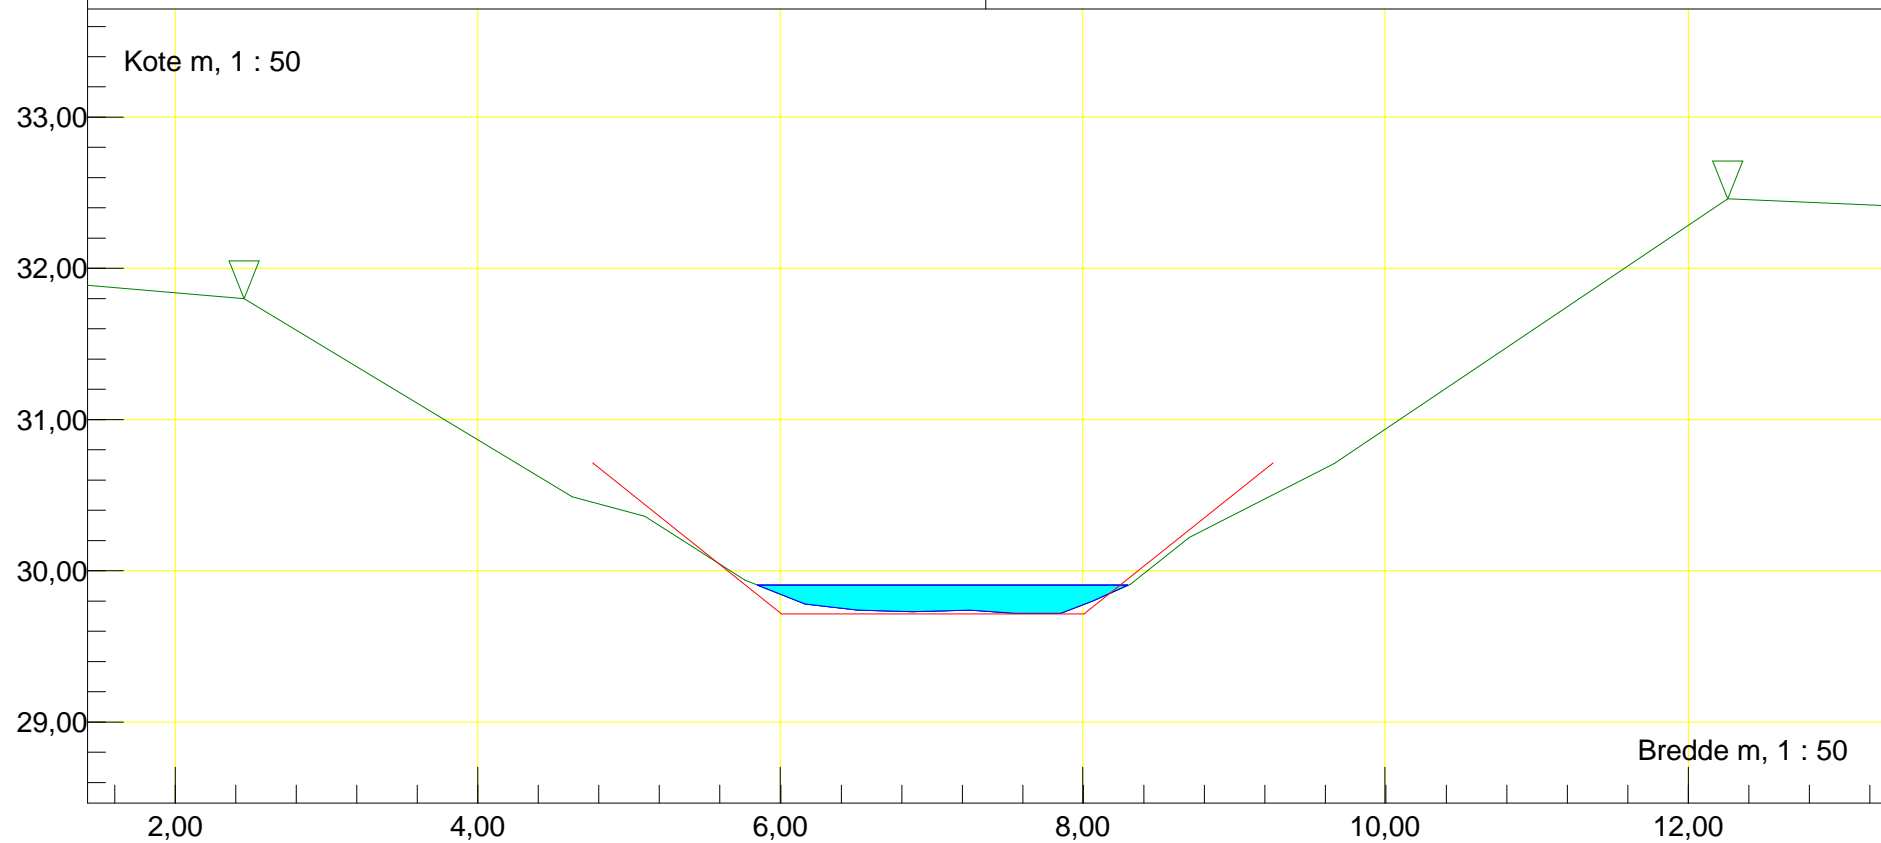

Station m : 7833,19 Dato : 20-05-2016


Vandløbsnavn : Frøsmose Å

Profil

Strækingsversion : 2016midt

Regulativinformation: Anlæg 1 : 1,25

Bundbredde m : 2 Bundkote m : 29,69

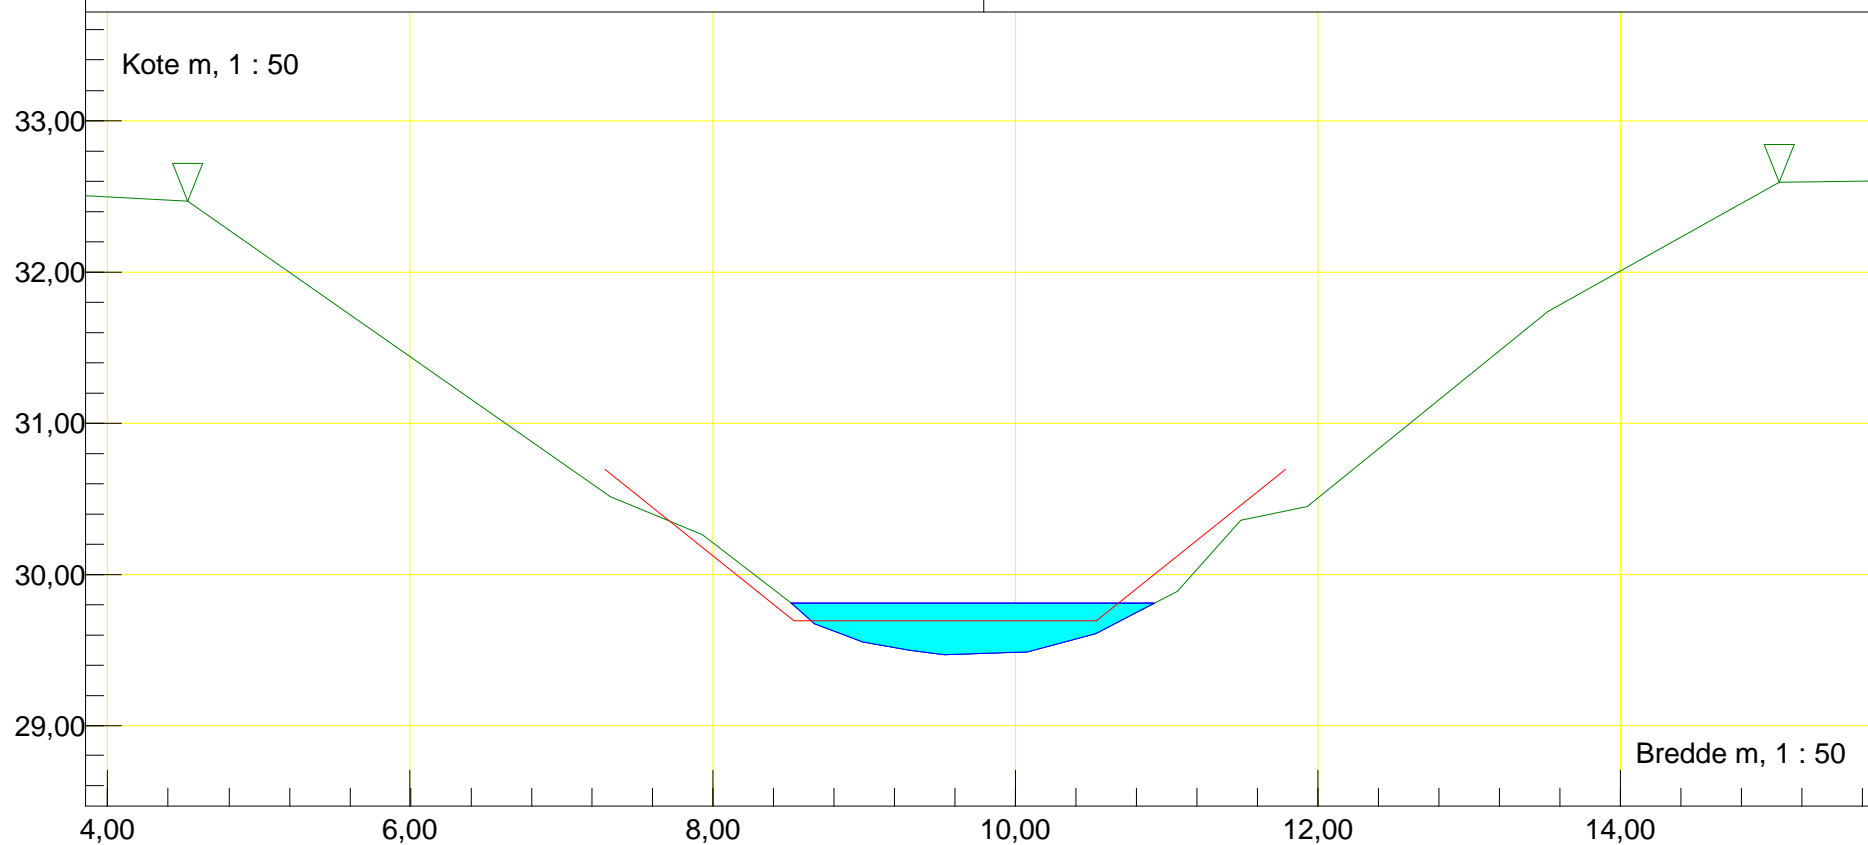

Station m : 7926,77 Dato : 20-05-2016


Vandløbsnavn : Frøsmose Å

Profil


Strækingsversion : 2016midt

Regulativinformation: Anlæg 1 : 1,25

Bundbredde m : 2 Bundkote m : 29,67

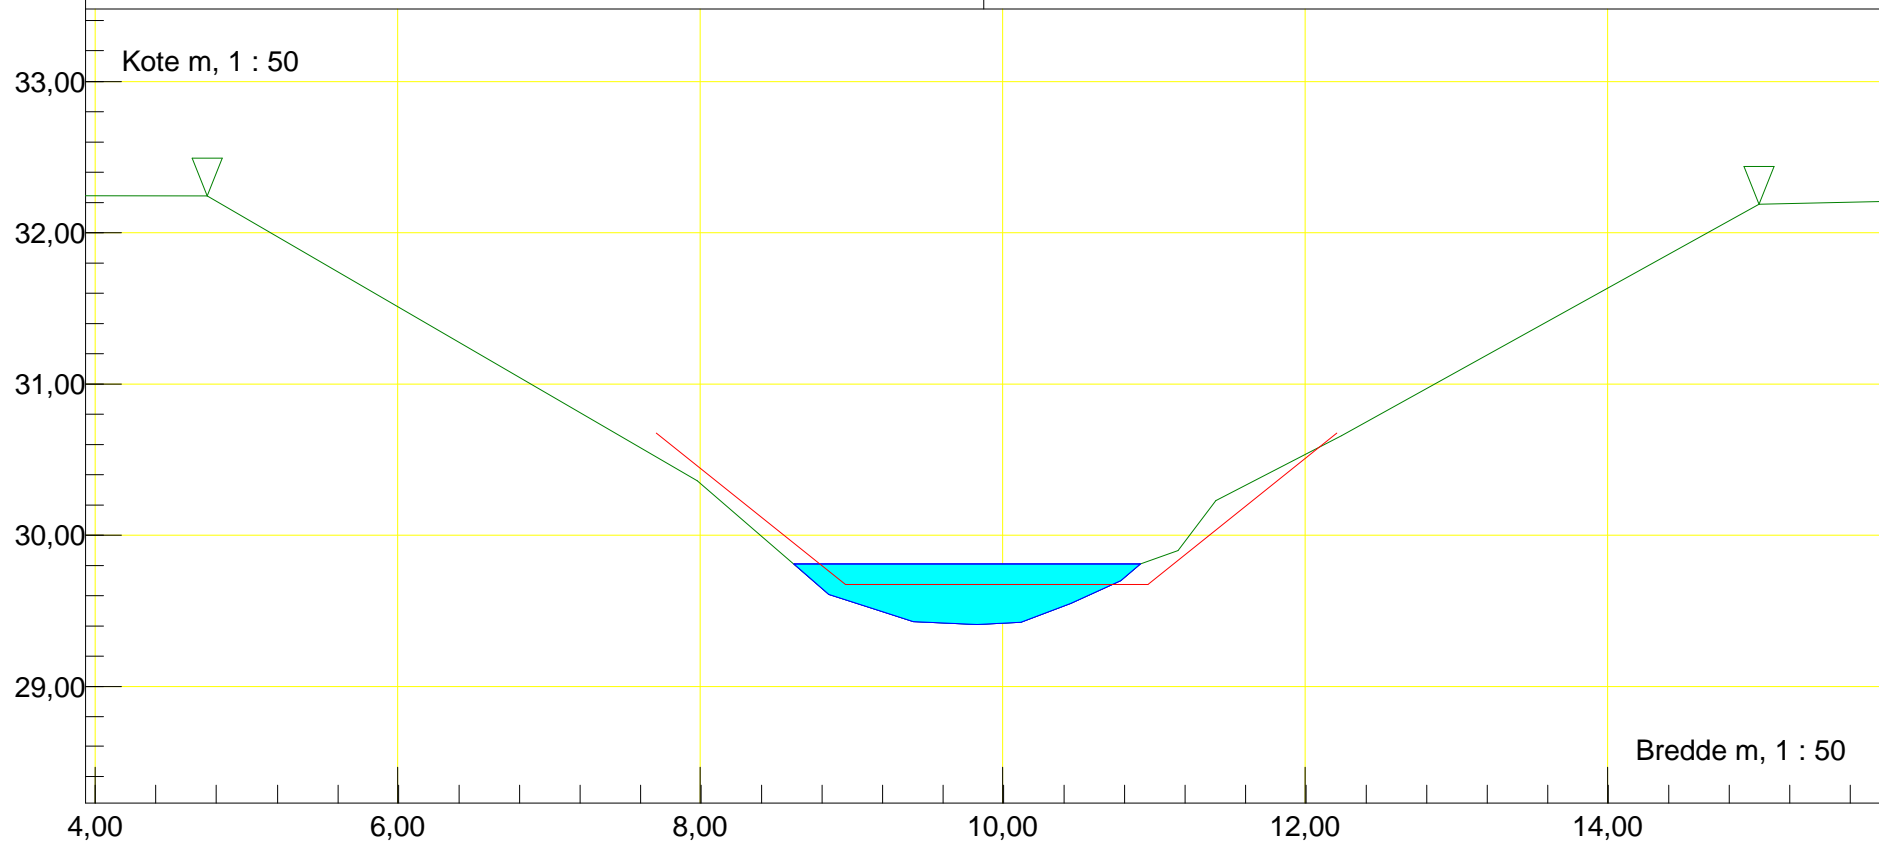

Station m : 8027,1 Dato : 20-05-2016	Vandløbsnavn : Frøsmose Å
Profil	Strækingsversion : 2016midt
Regulativinformation: Anlæg 1 : 1,25	
Bundbredde m : 2 Bundkote m : 29,65	

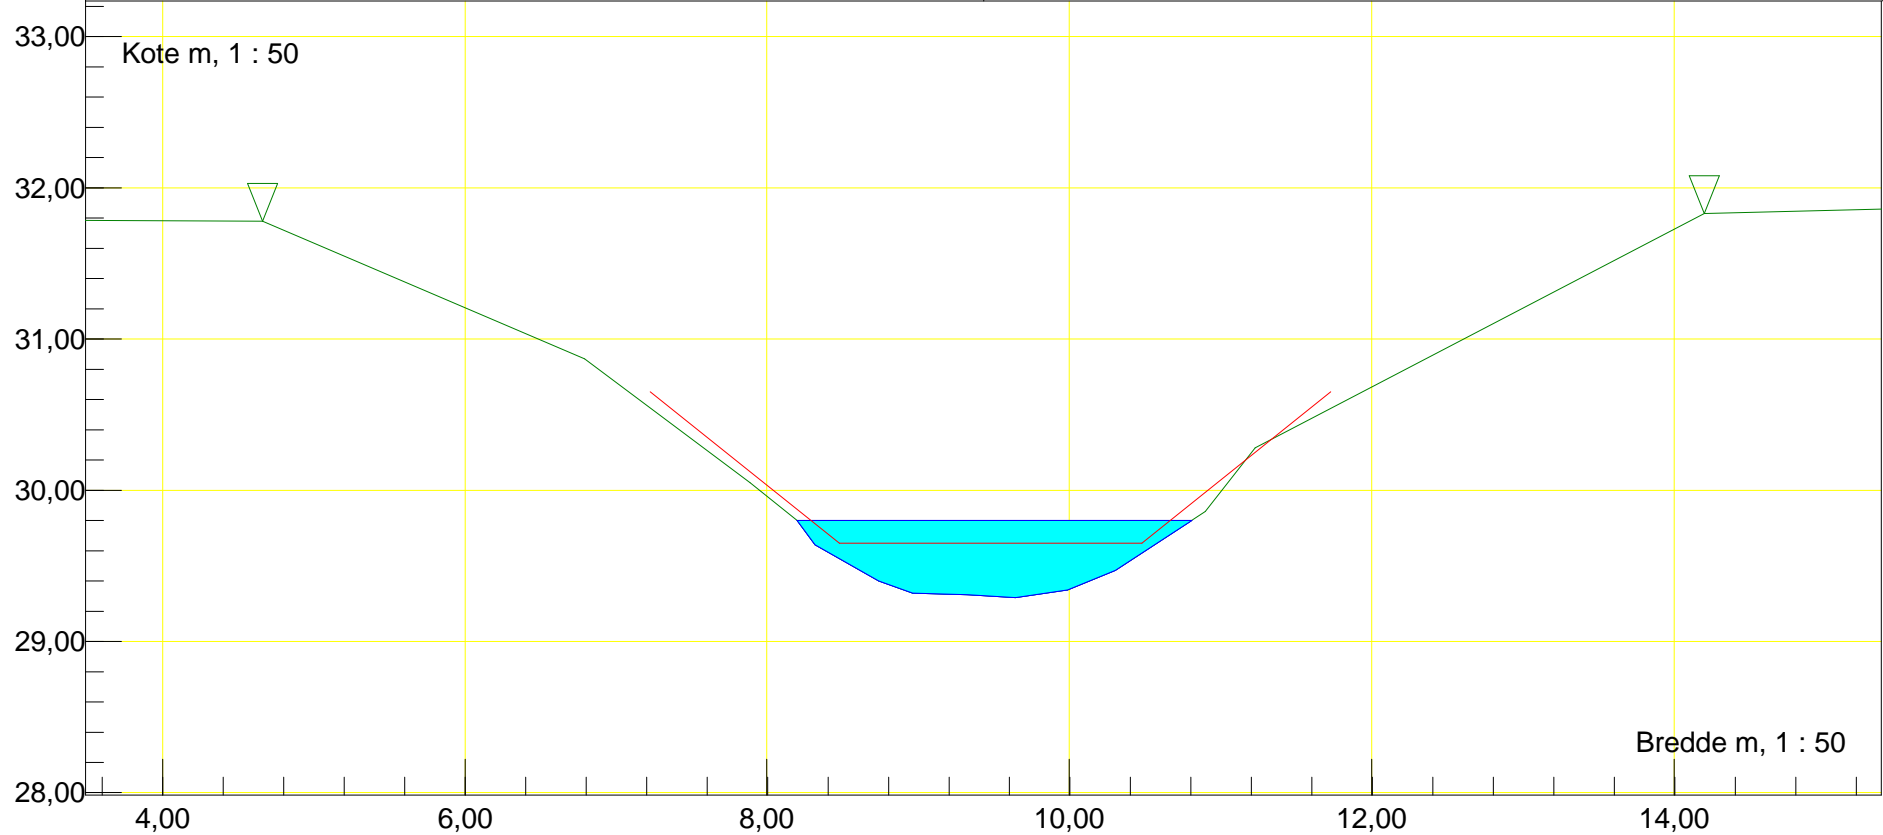

Station m : 8120,49 Dato : 20-05-2016


Vandløbsnavn : Frøsmose Å

Profil


Strækingsversion : 2016midt

Regulativinformation: Anlæg 1 : 1,25

Bundbredde m : 2 Bundkote m : 29,62

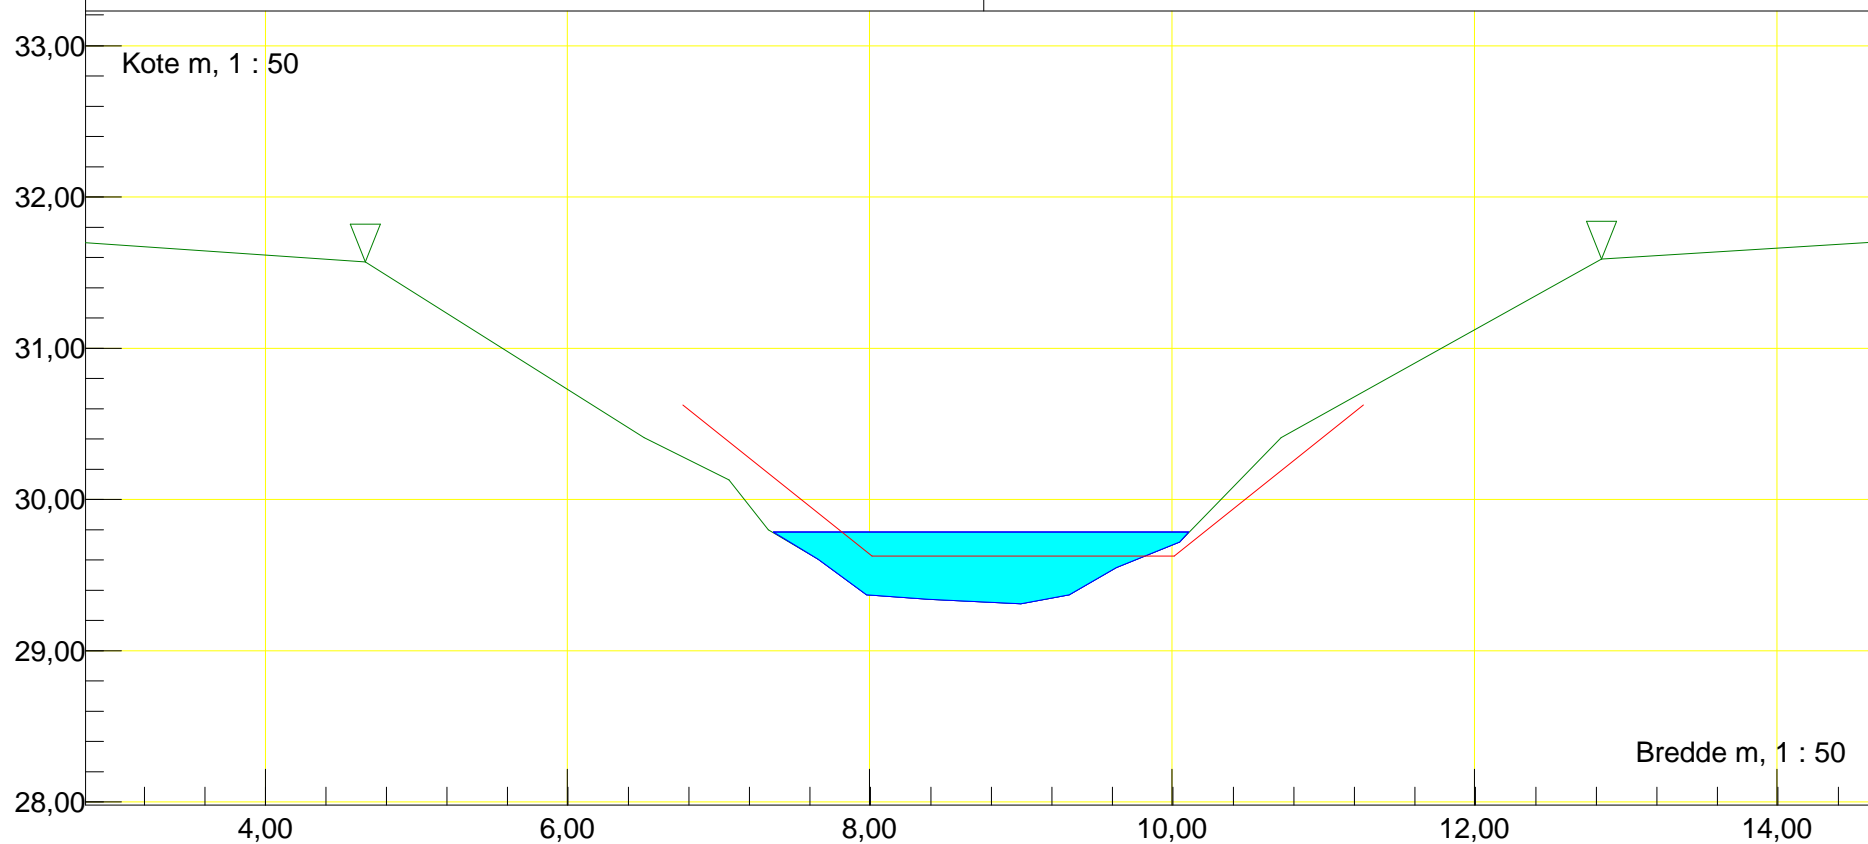

Station m : 8214,16 Dato : 20-05-2016	Vandløbsnavn : Frøsmose Å
Profil	Strækingsversion : 2016midt
Regulativinformation: Anlæg 1 : 1,25	
Bundbredde m : 2 Bundkote m : 29,6	

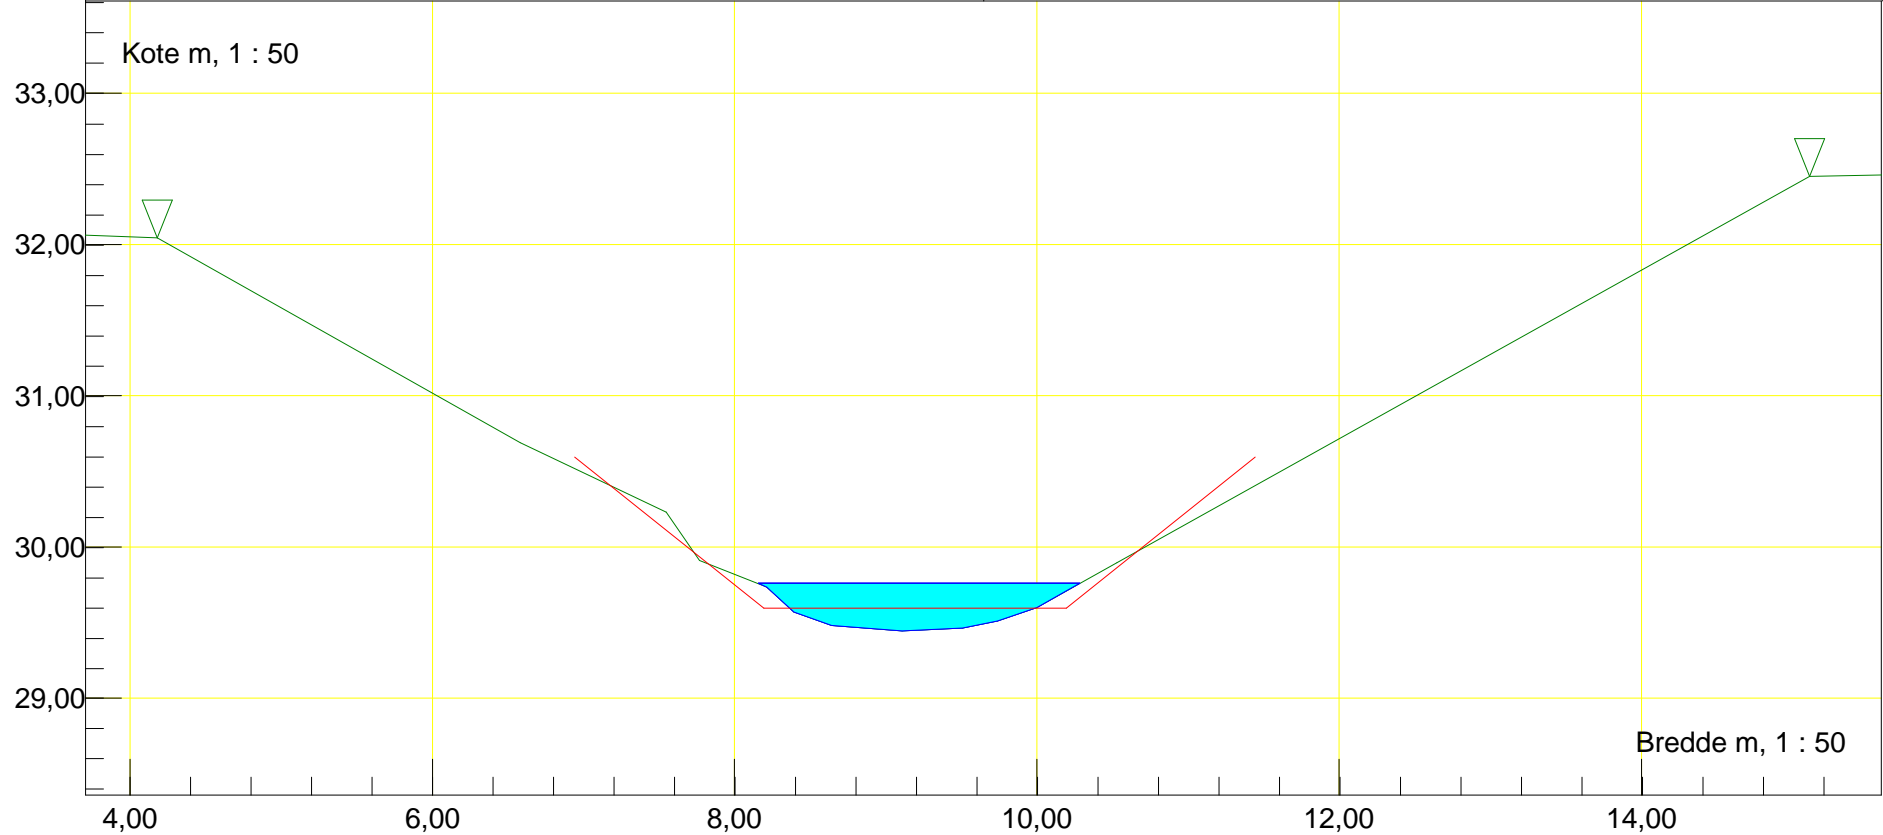

Station m : 8325,01 Dato : 20-05-2016


Vandløbsnavn : Frøsmose Å

Profil


Strækingsversion : 2016midt

Regulativinformation: Anlæg 1 : 1,25


Bundbredde m : 2 Bundkote m : 29,57

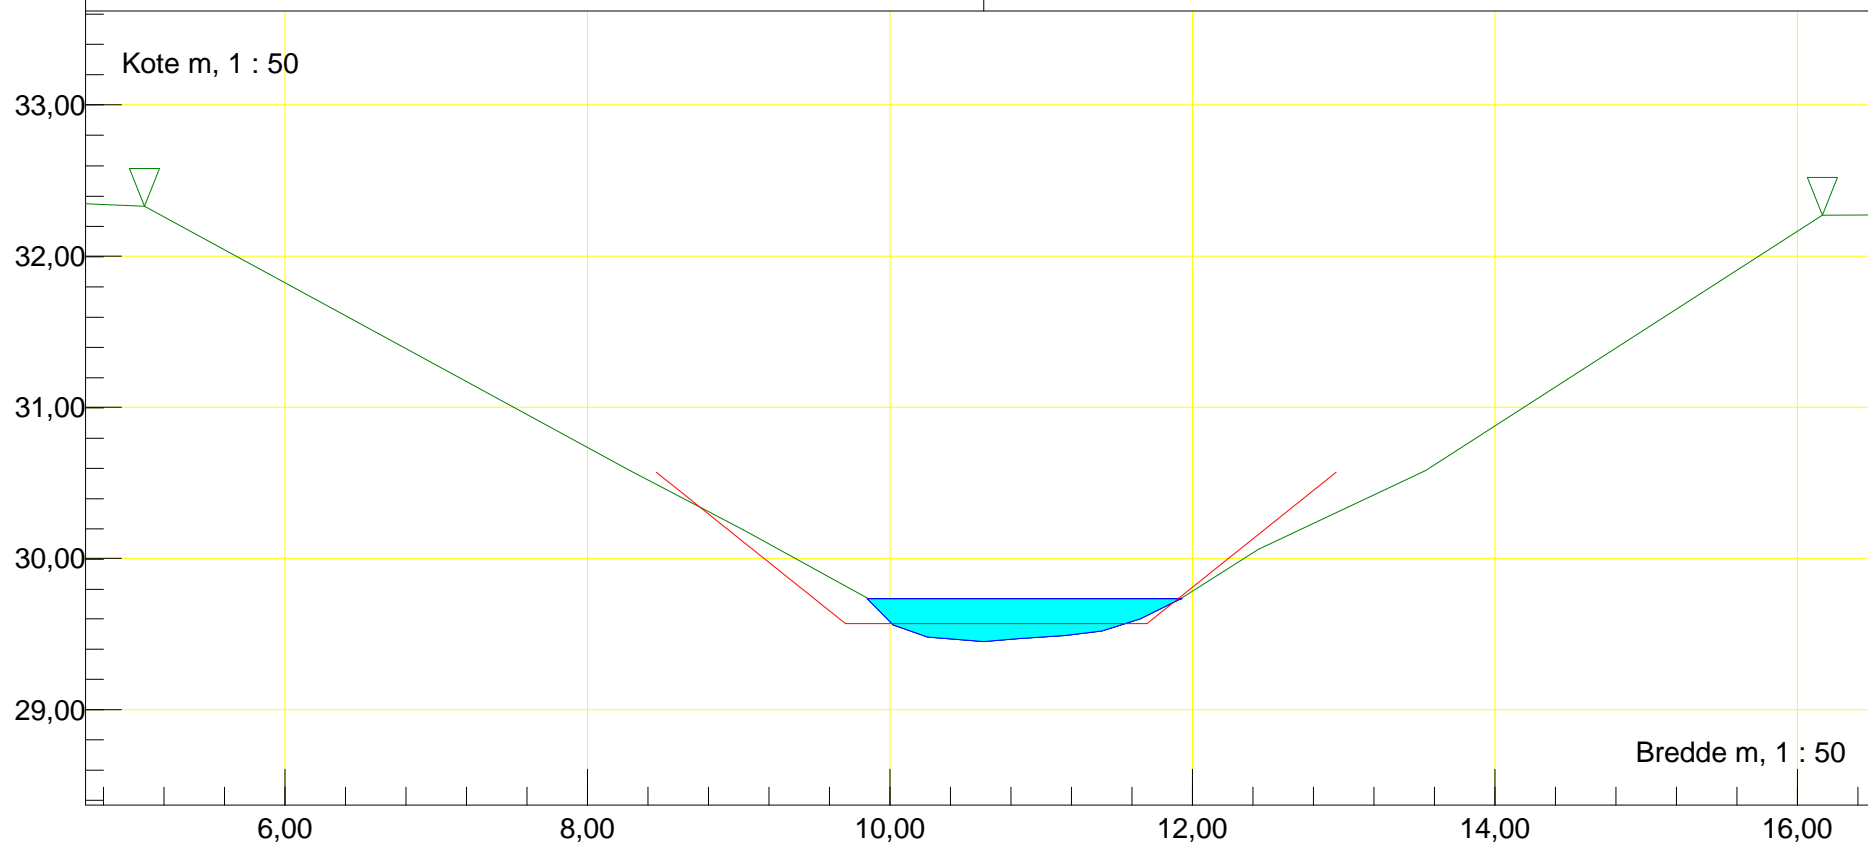

Station m : 8421,88 Dato : 20-05-2016	Vandløbsnavn : Frøsmose Å
Profil	Strækningversion : 2016midt
Regulativinformation: Anlæg 1 : 1,25	
Bundbredde m : 2 Bundkote m : 29,55	

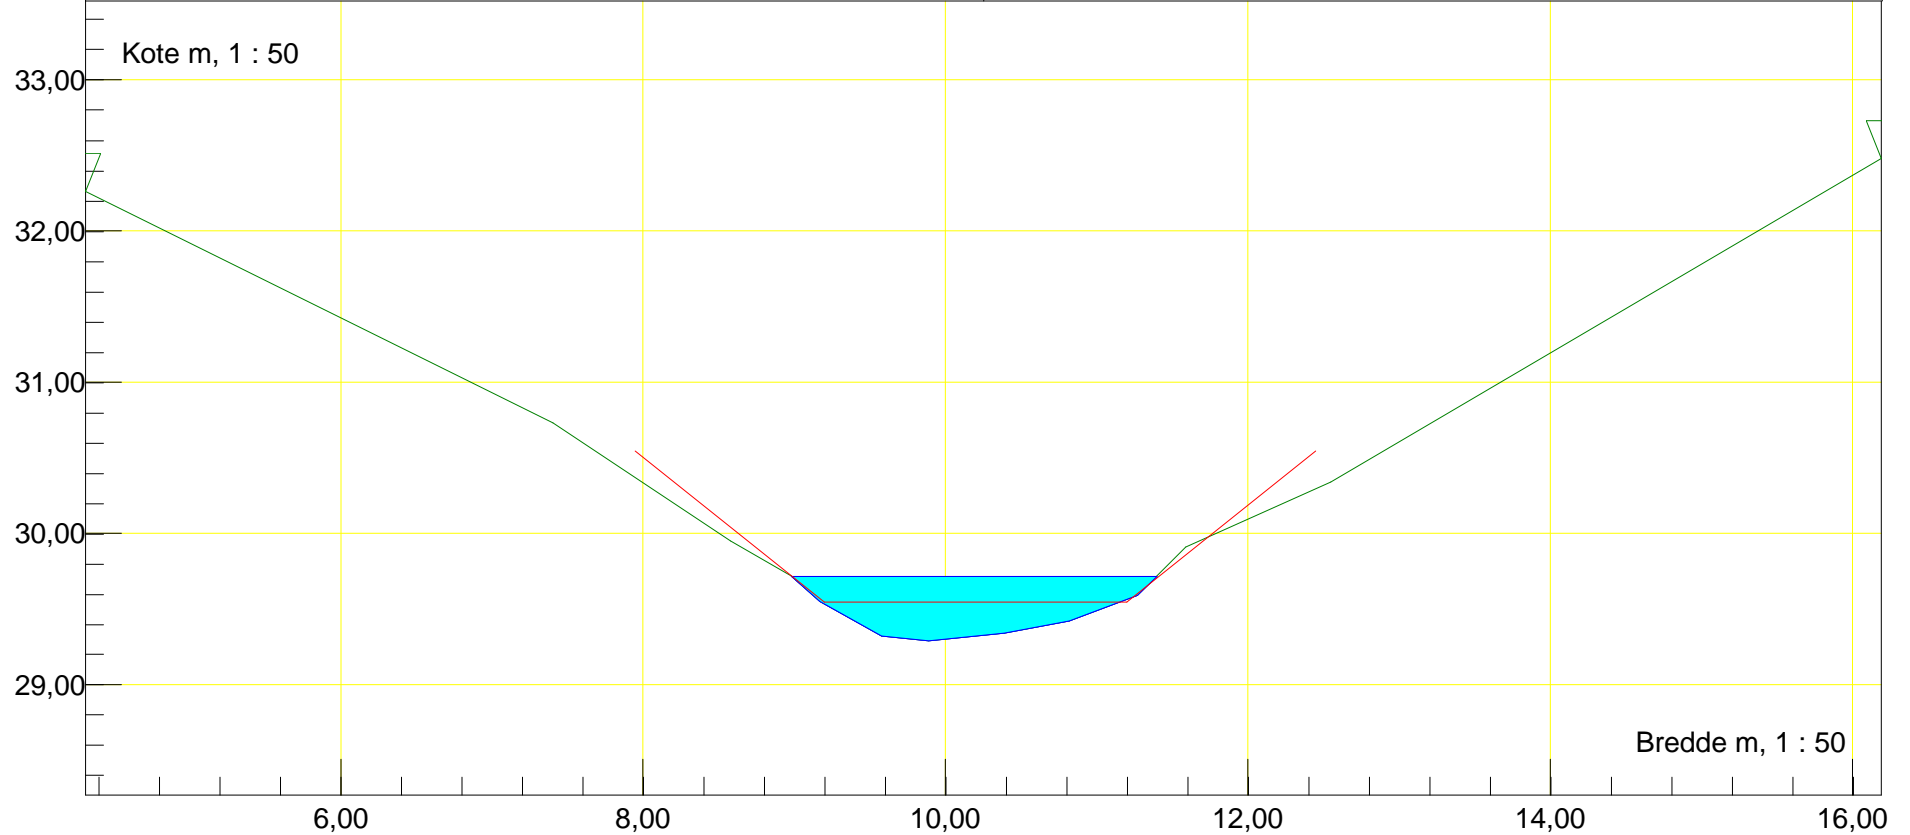

Station m : 8498,89 Dato : 20-05-2016	Vandløbsnavn : Frøsmose Å
Profil	Strækingsversion : 2016midt
Regulativinformation: Anlæg 1 : 1,25	
Bundbredde m : 2 Bundkote m : 29,53	

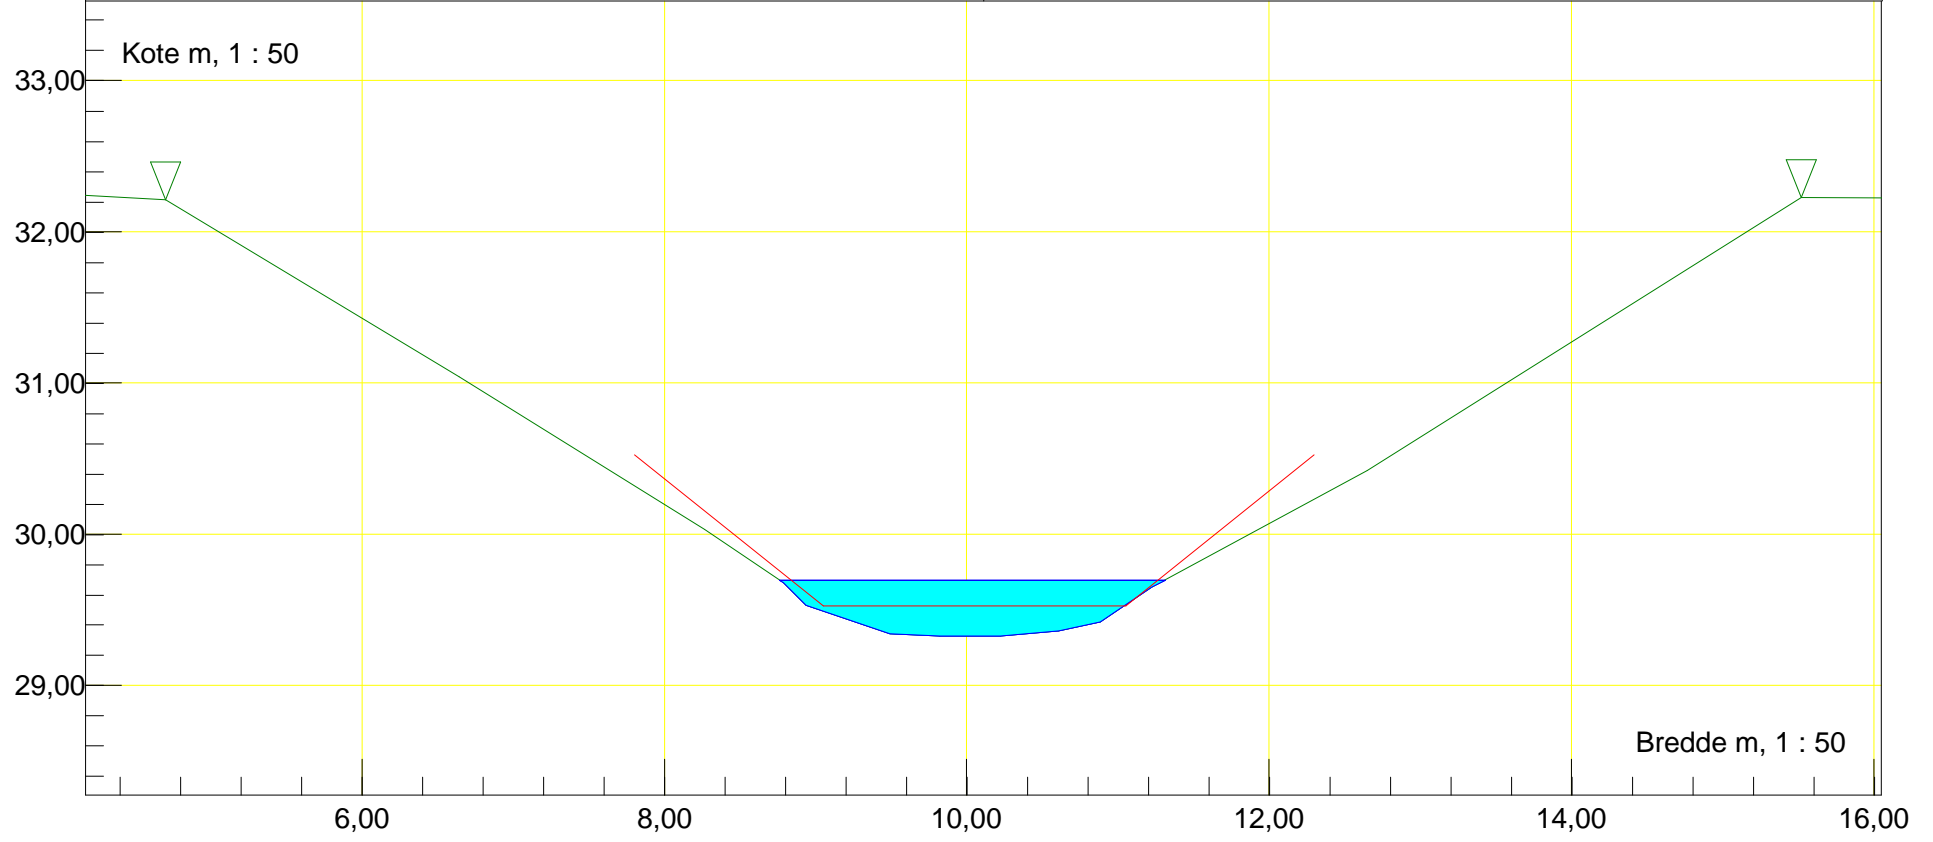

Station m : 8575,93	Dato : 20-05-2016	Vandløbsnavn : Frøsmose Å
Profil	Rør tilløb, venstre	Strækingsversion : 2016midt
Rør V		
Regulativinformation: Anlæg 1 : 1,25		
Bundbredde m : 2	Bundkote m : 29,51	Rørbund i tilløb m : 29,91 Till. rørdiam. m : 0,25

