




Station m : -1,86 Dato : 03-05-2016	Vandløbsnavn : Frøsmose Å
Profil	Strækingsversion : 2016
Regulativinformation:	

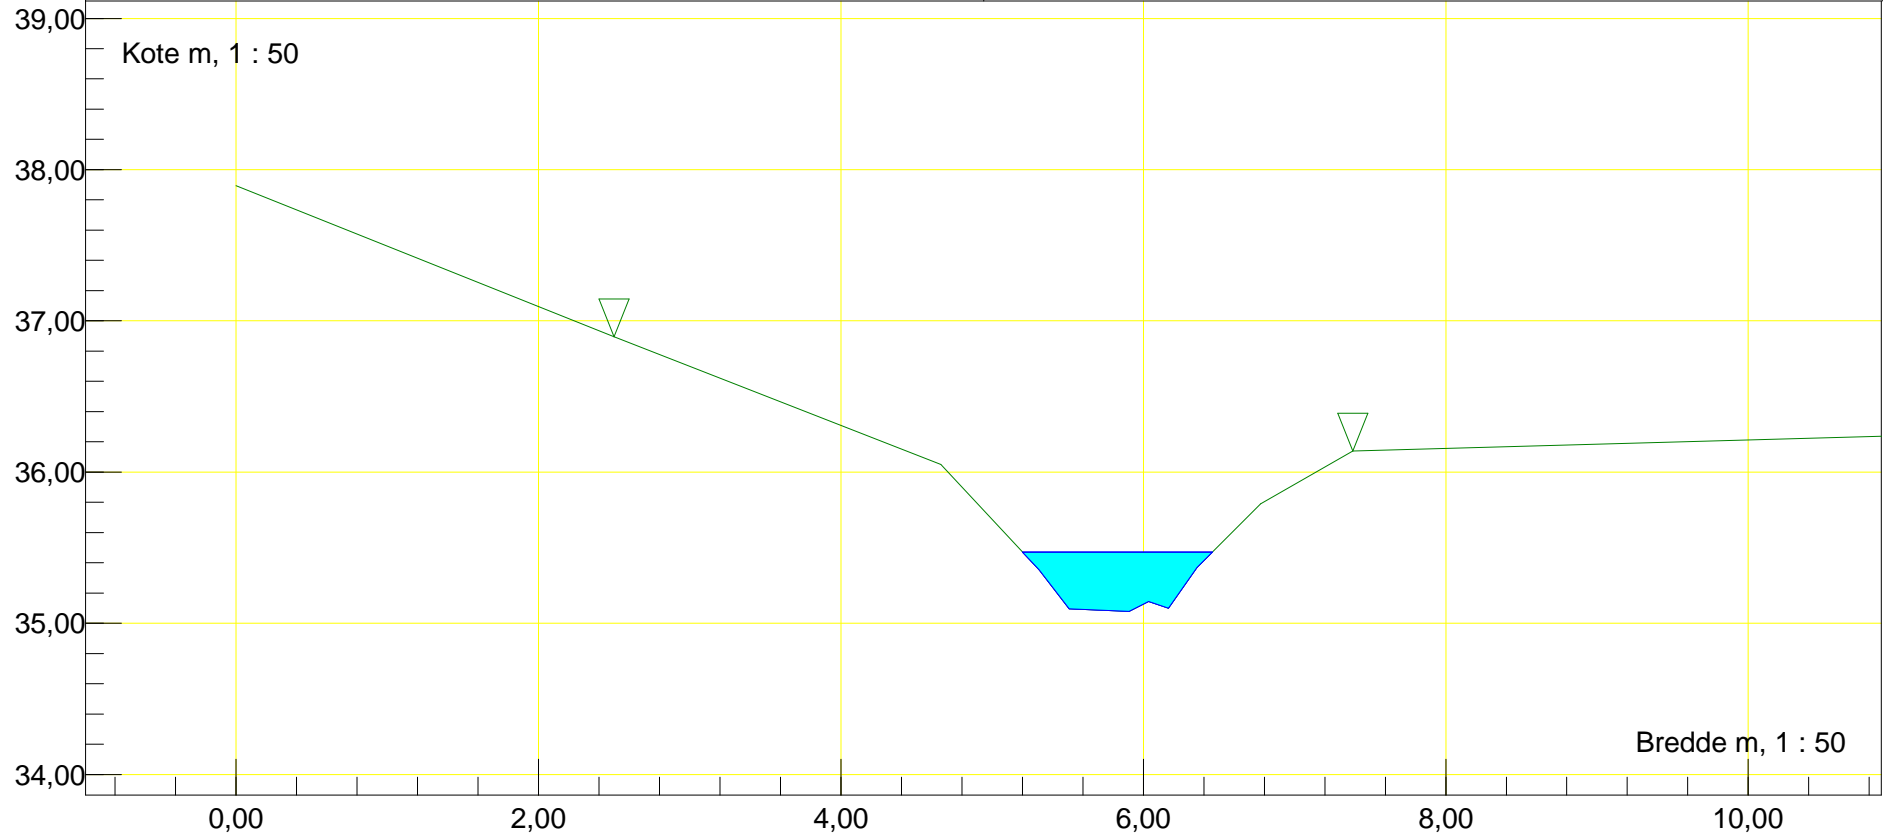


Station m : 10,4	Dato : 03-05-2016	Vandløbsnavn : Frøsmose Å
Profil	Rør tilløb, højre	Strækingsversion : 2016
Rør H		
Regulativinformation: Anlæg 1 : 1		
Bundbredde m : 0,5	Bundkote m : 34,93	Rørbund i tilløb m : 35,08 Till. rørdiam. m : 0,10

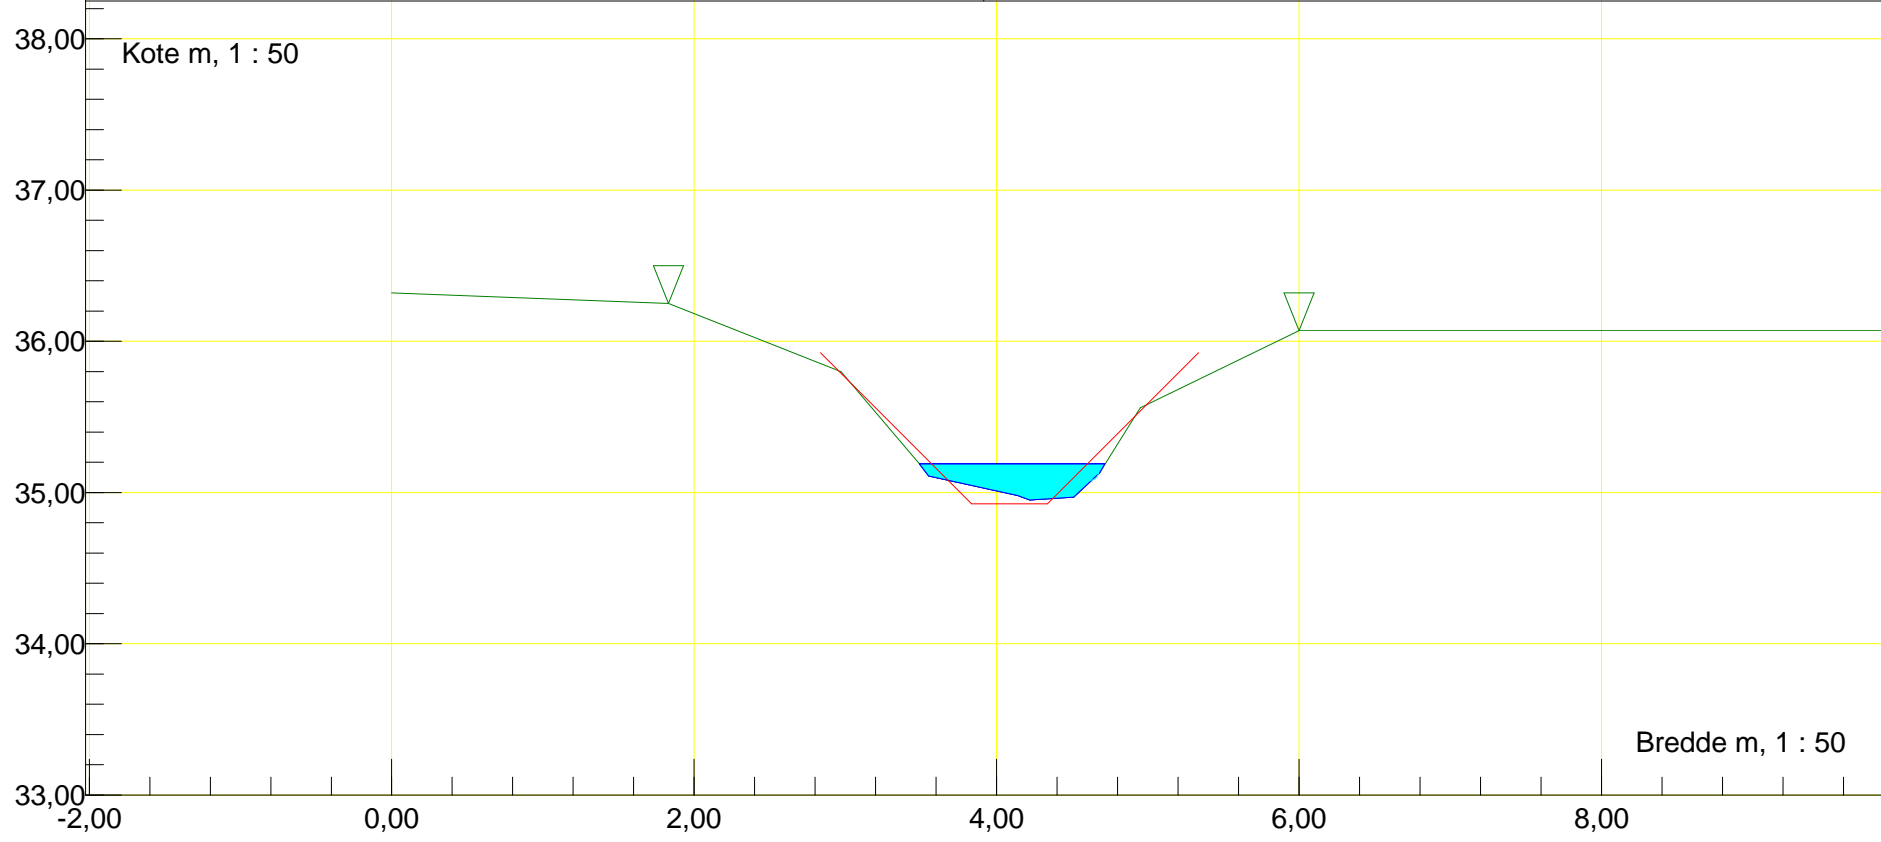


Station m : 111,52 Dato : 03-05-2016	Vandløbsnavn : Frøsmose Å
Profil	Strækingsversion : 2016
Regulativinformation: Anlæg 1 : 1	
Bundbredde m : 0,6 Bundkote m : 34,92	

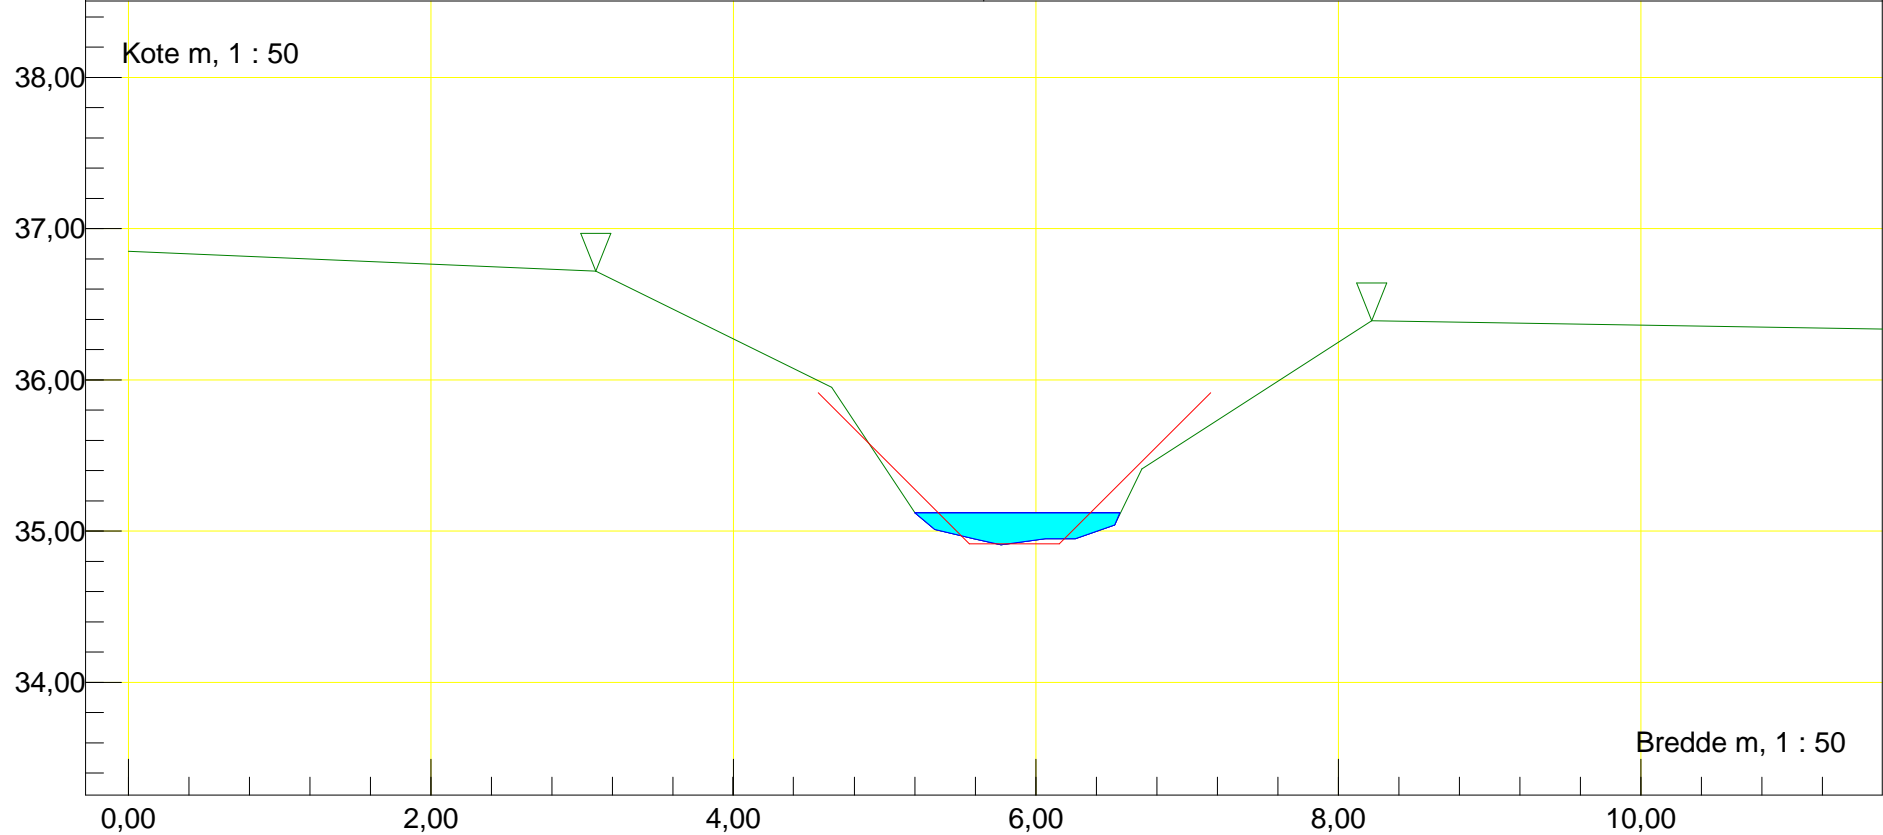


Station m : 181,69	Dato : 03-05-2016	Vandløbsnavn : Frøsmose Å
Profil	Rør tilløb, højre	Strækingsversion : 2016
Rør H		
Regulativinformation: Anlæg 1 : 1		
Bundbredde m : 0,6	Bundkote m : 34,9	Rørbund i tilløb m : 35,38 Till. rørdiam. m : 0,05

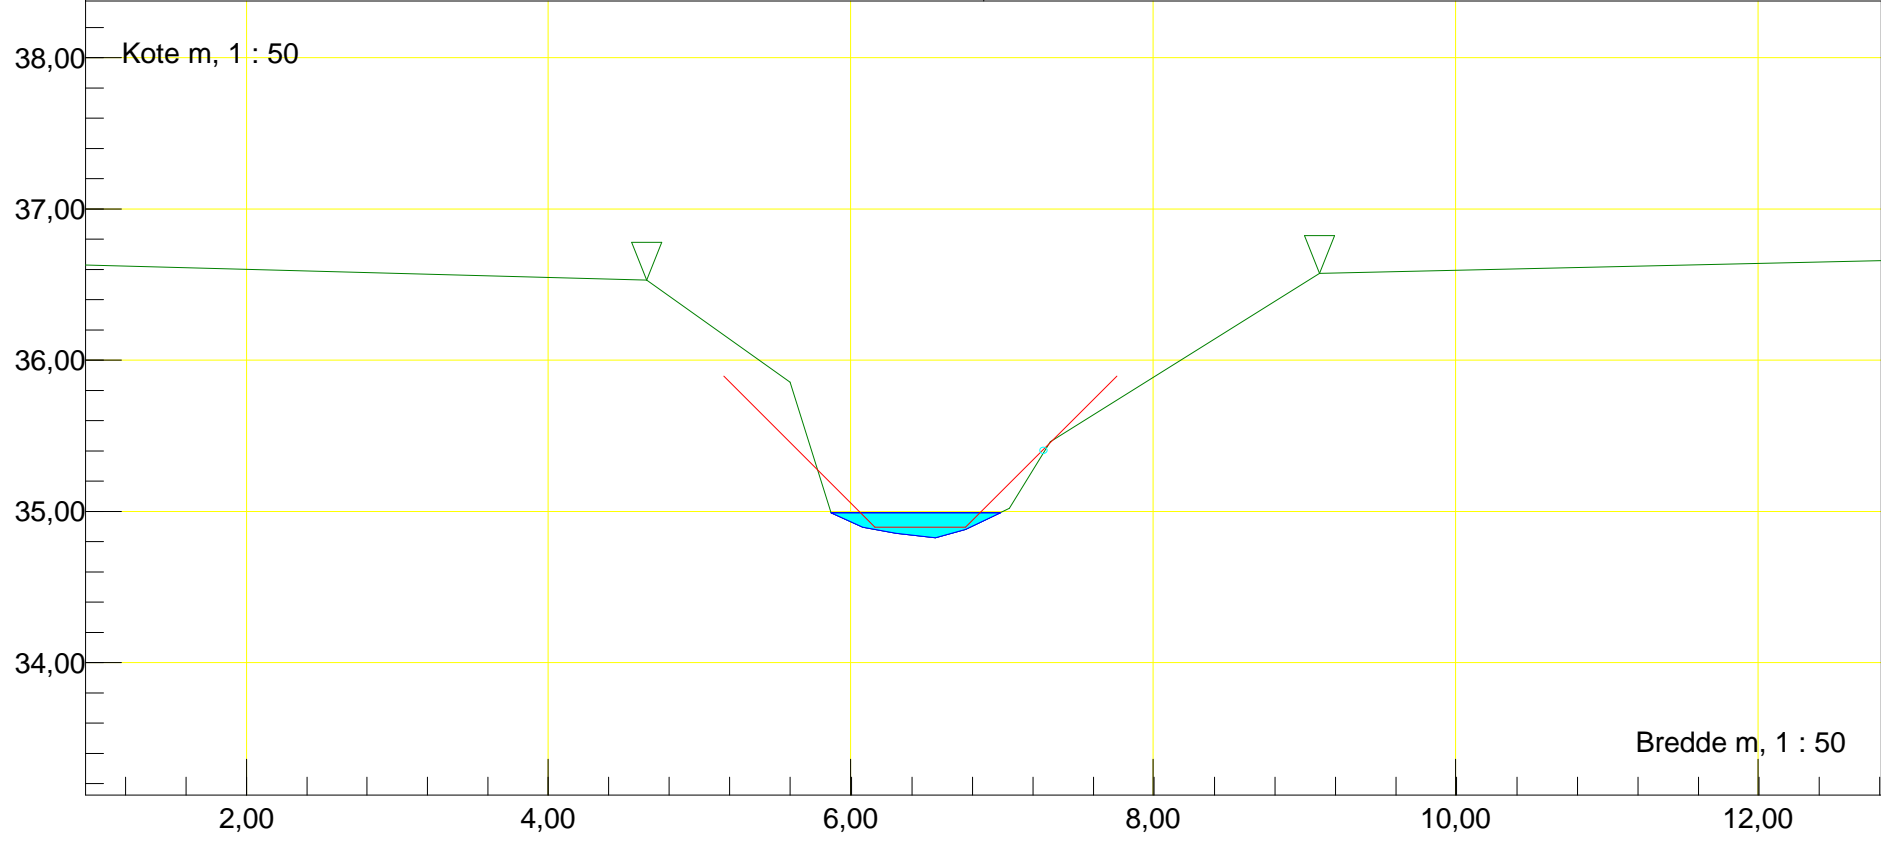


Station m : 287,43	Dato : 03-05-2016	Vandløbsnavn : Frøsmose Å
Profil	Rør tilløb, højre	Strækingsversion : 2016
Rør H		
Regulativinformation: Anlæg 1 : 1		
Bundbredde m : 0,6	Bundkote m : 34,87	Rørbund i tilløb m : 35,65 Till. rørdiam. m : 0,04

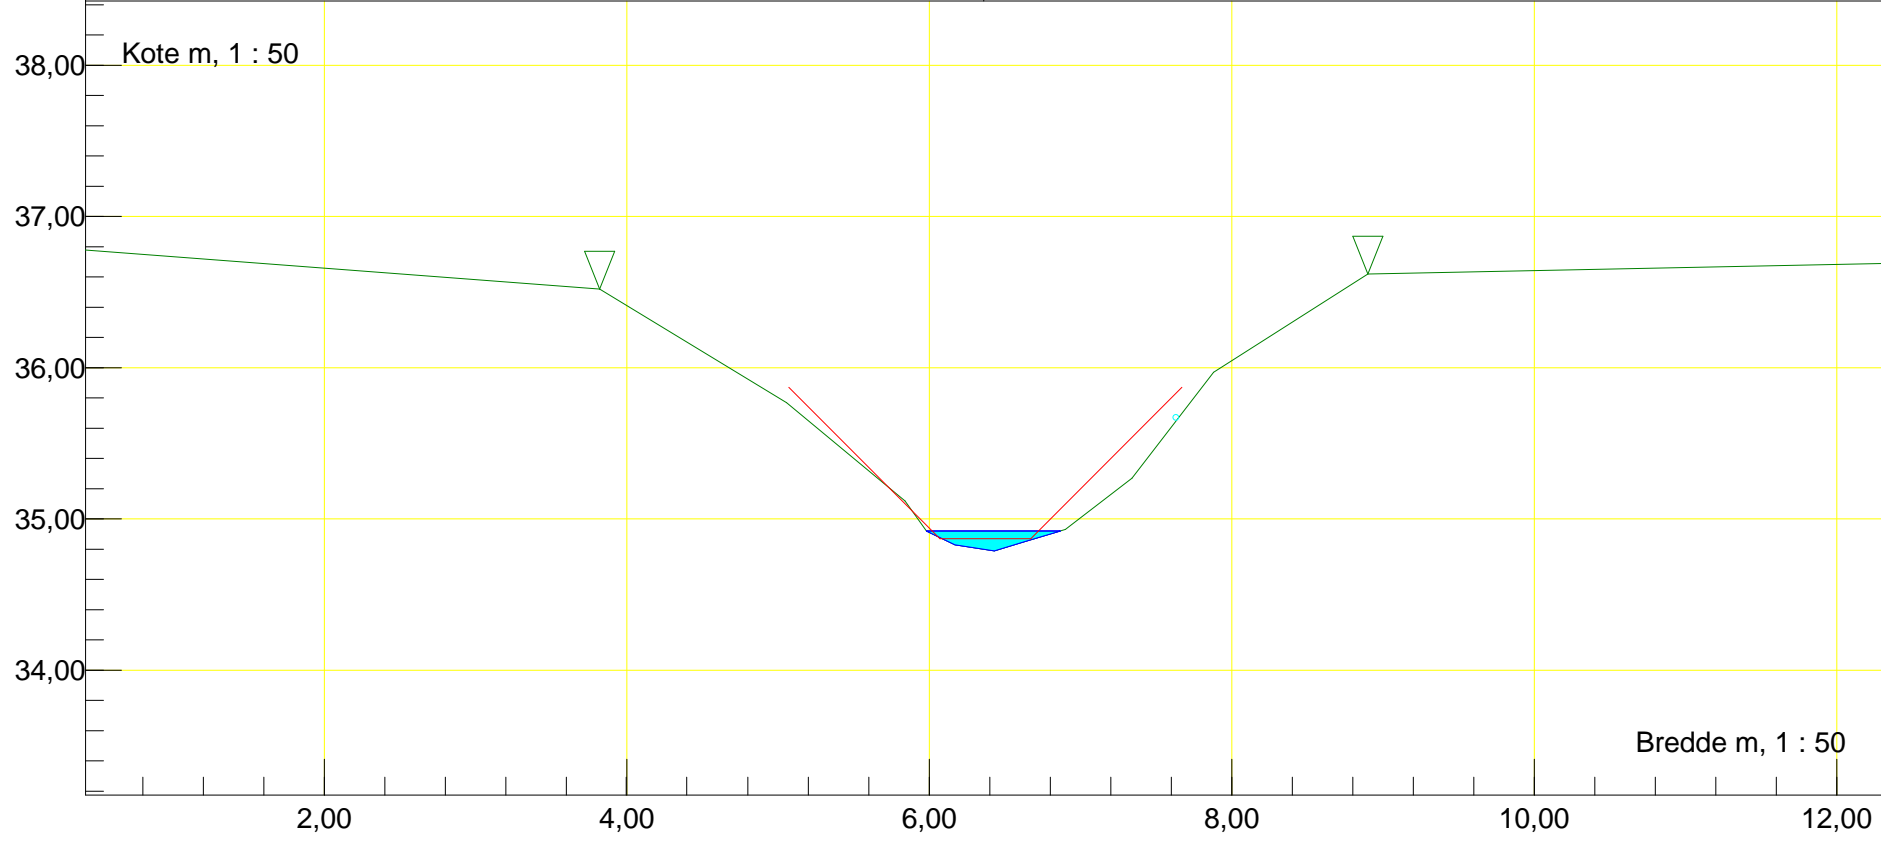


Station m : 434,75 Dato : 03-05-2016	Vandløbsnavn : Frøsmose Å
Profil	Strækingsversion : 2016
Regulativinformation: Anlæg 1 : 1	
Bundbredde m : 0,5 Bundkote m : 34,69	

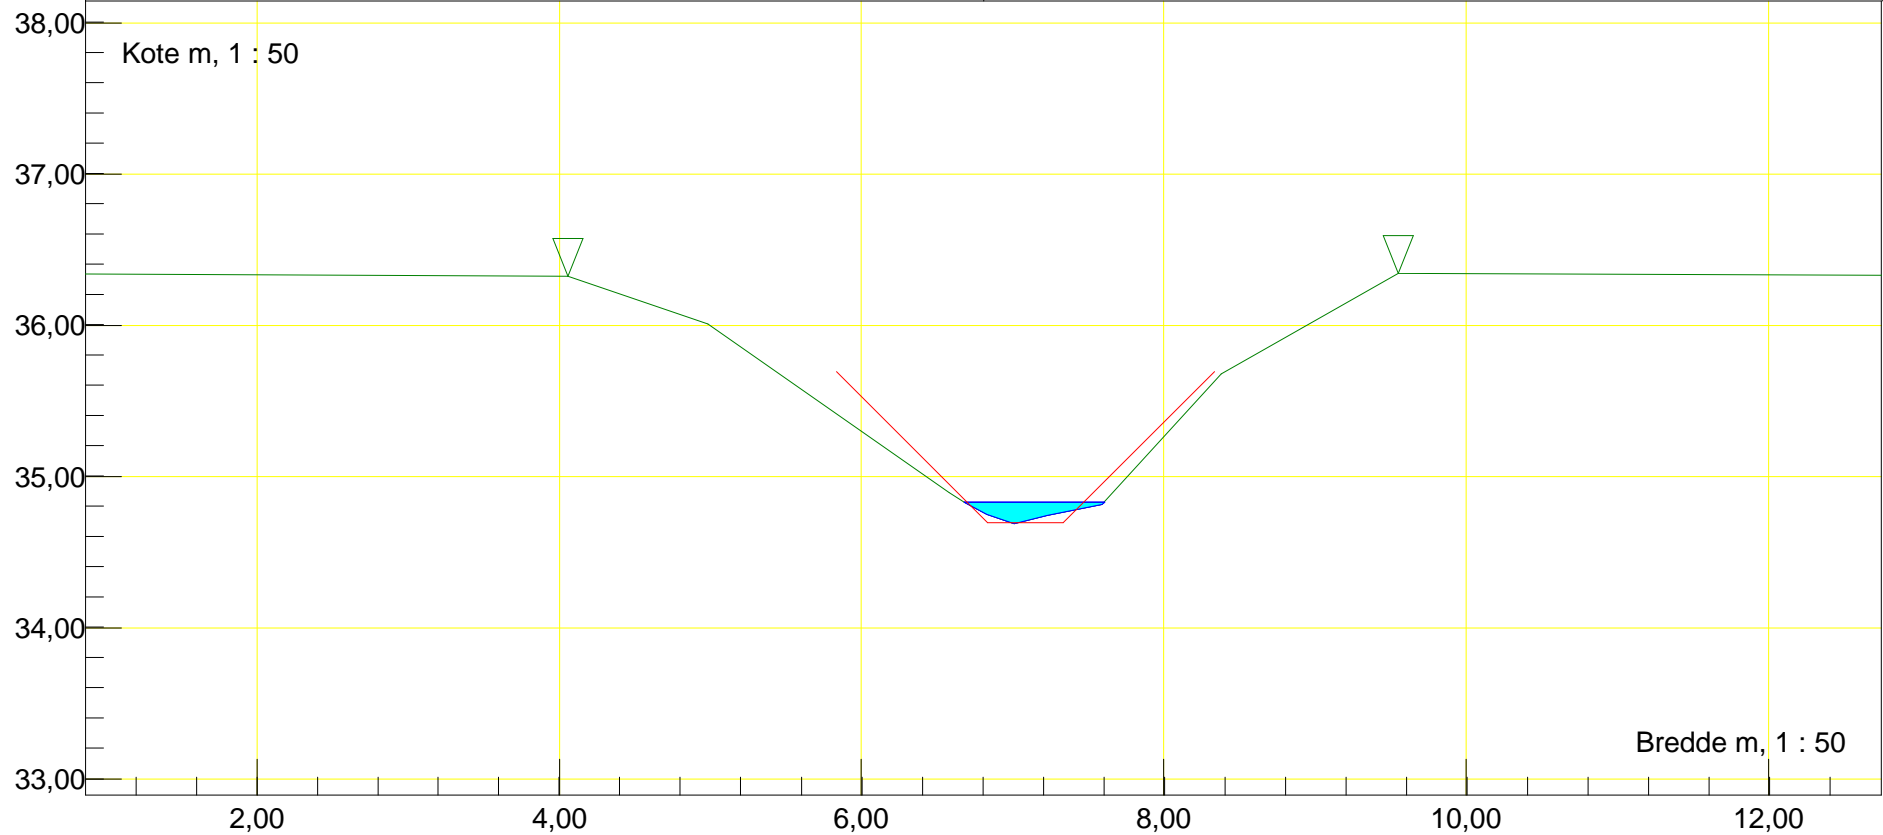


Station m : 540,69 Dato : 03-05-2016	Vandløbsnavn : Frøsmose Å
Profil	Strækingsversion : 2016
Spang	
Regulativinformation: Anlæg 1 : 1	
Bundbredde m : 0,5 Bundkote m : 34,59	

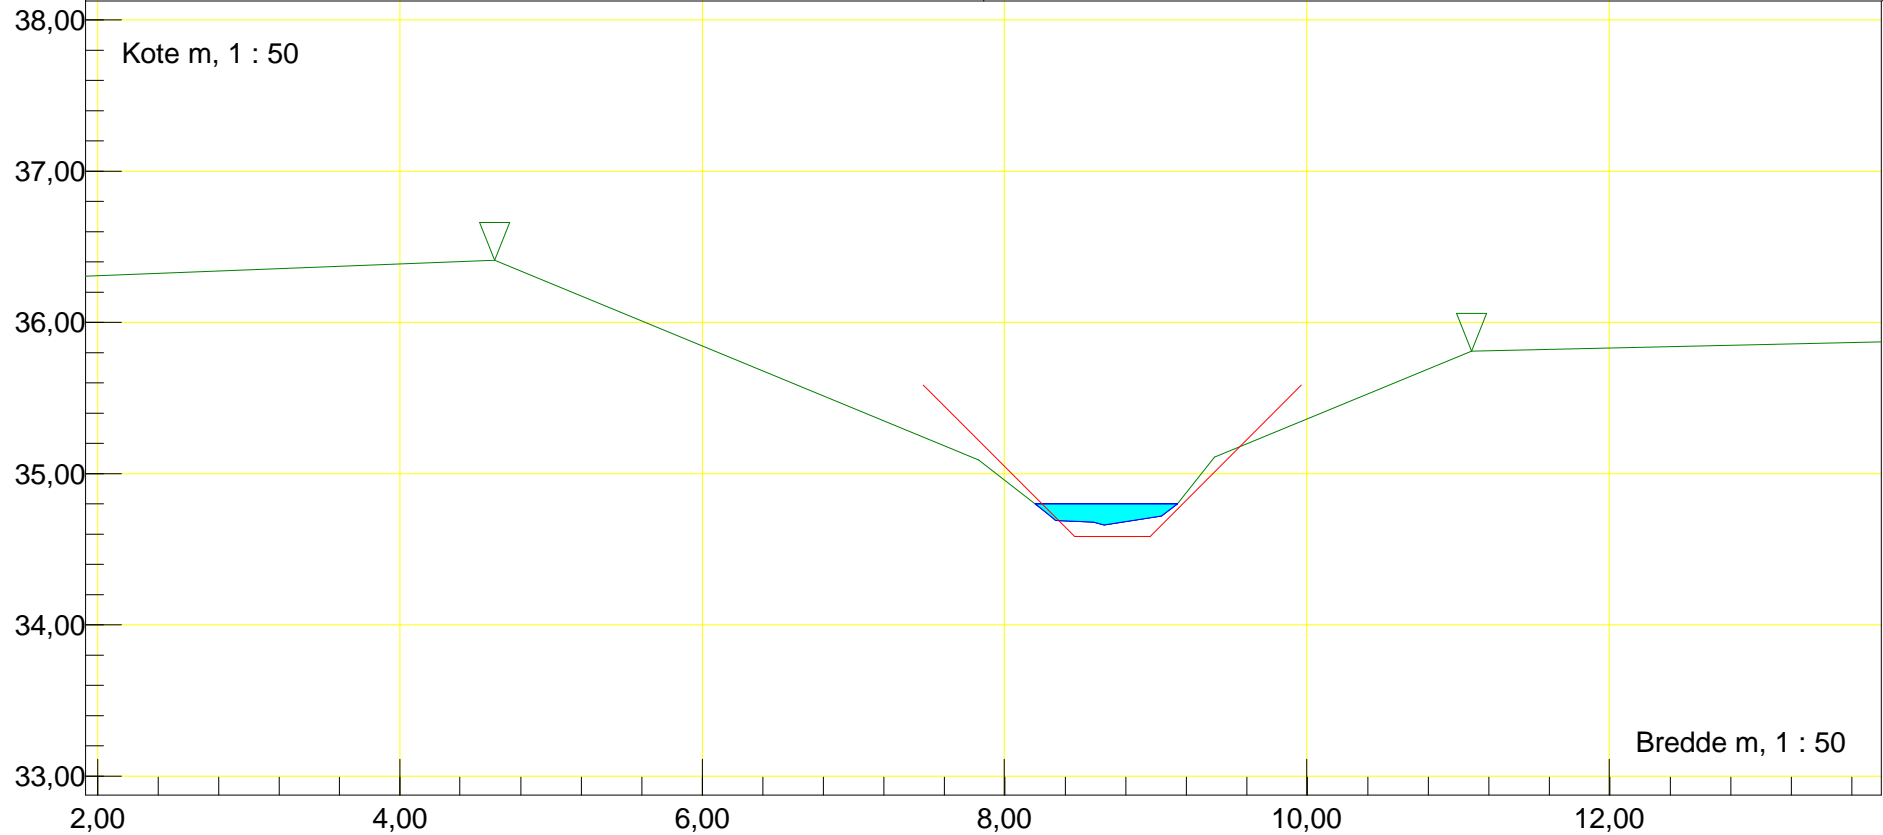

Station m : 638,91 Dato : 03-05-2016	Vandløbsnavn : Frøsmose Å
Profil	Strækingsversion : 2016
Regulativinformation: Anlæg 1 : 1	
Bundbredde m : 0,5 Bundkote m : 34,49	

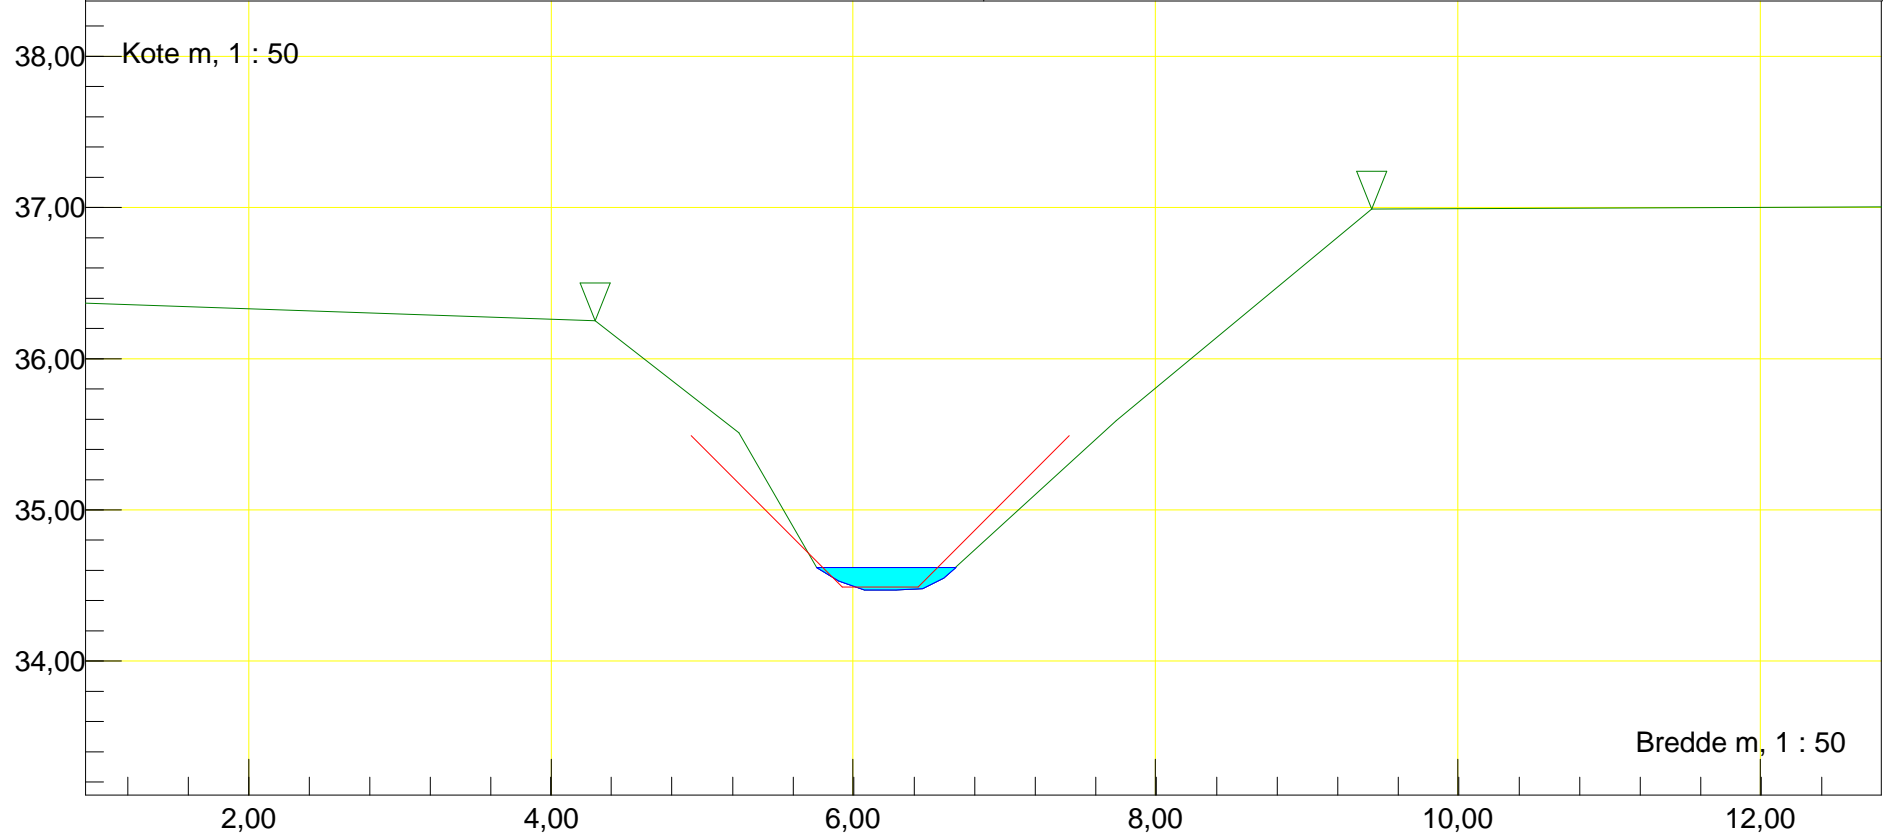

Station m : 739,74 Dato : 03-05-2016	Vandløbsnavn : Frøsmose Å
Profil	Strækingsversion : 2016
Regulativinformation: Anlæg 1 : 1	
Bundbredde m : 0,5 Bundkote m : 34,3	

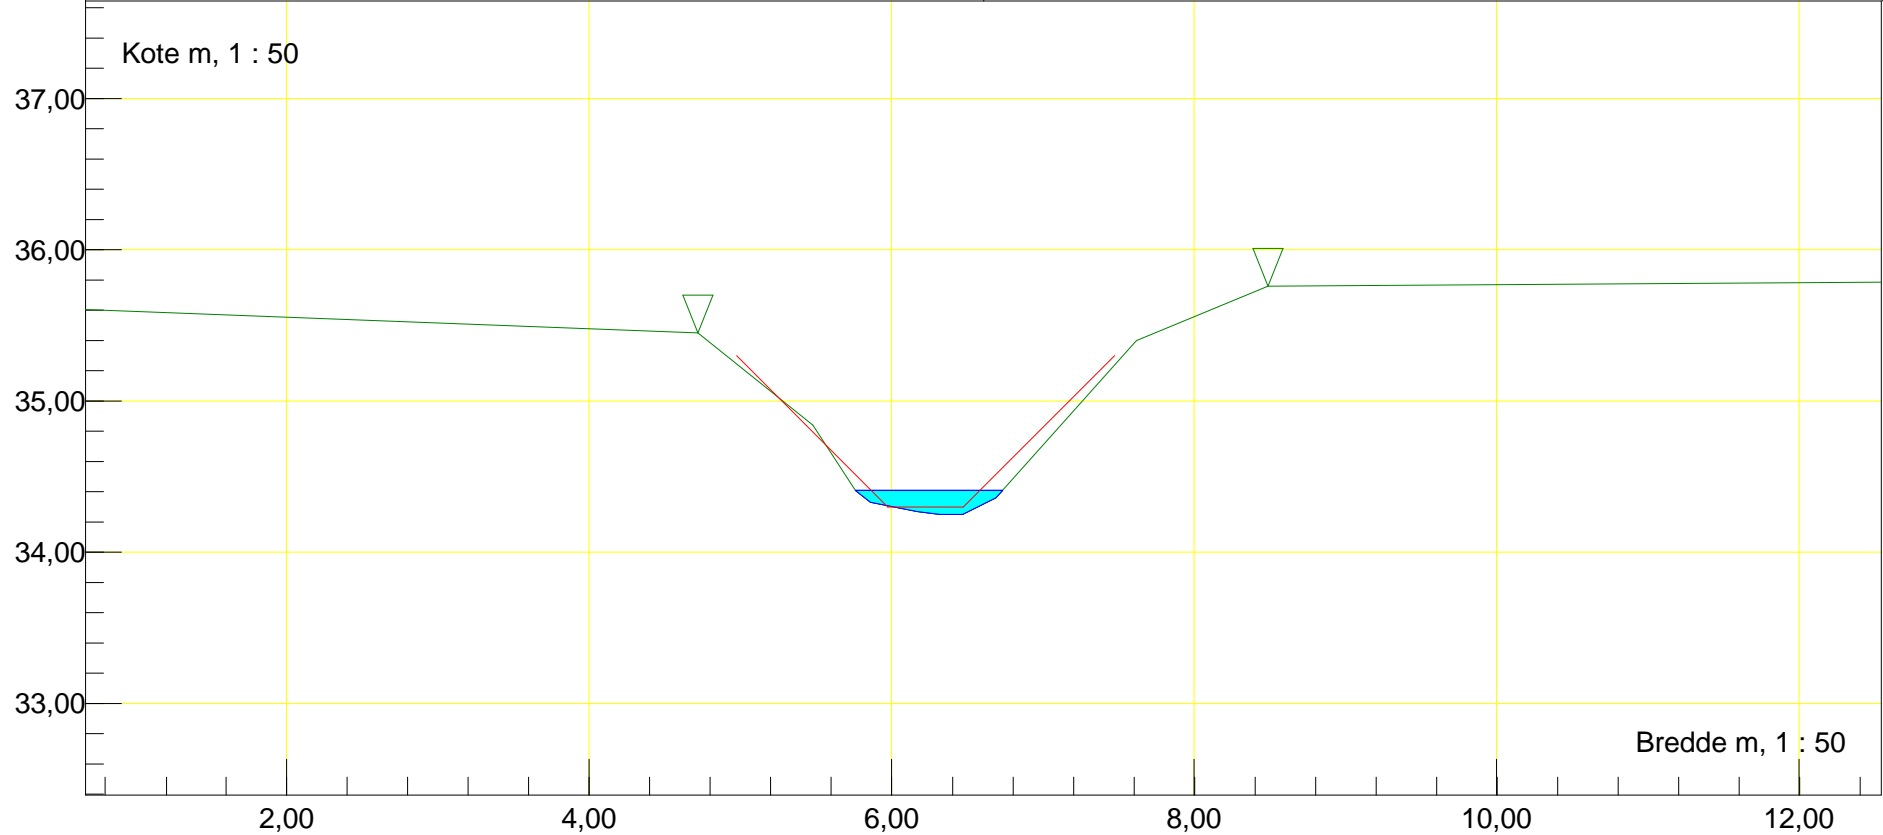

Station m : 840,7 Dato : 03-05-2016


Vandløbsnavn : Frøsmose Å

Profil


Strækingsversion : 2016

Regulativinformation: Anlæg 1 : 1


Bundbredde m : 0,5 Bundkote m : 34,08

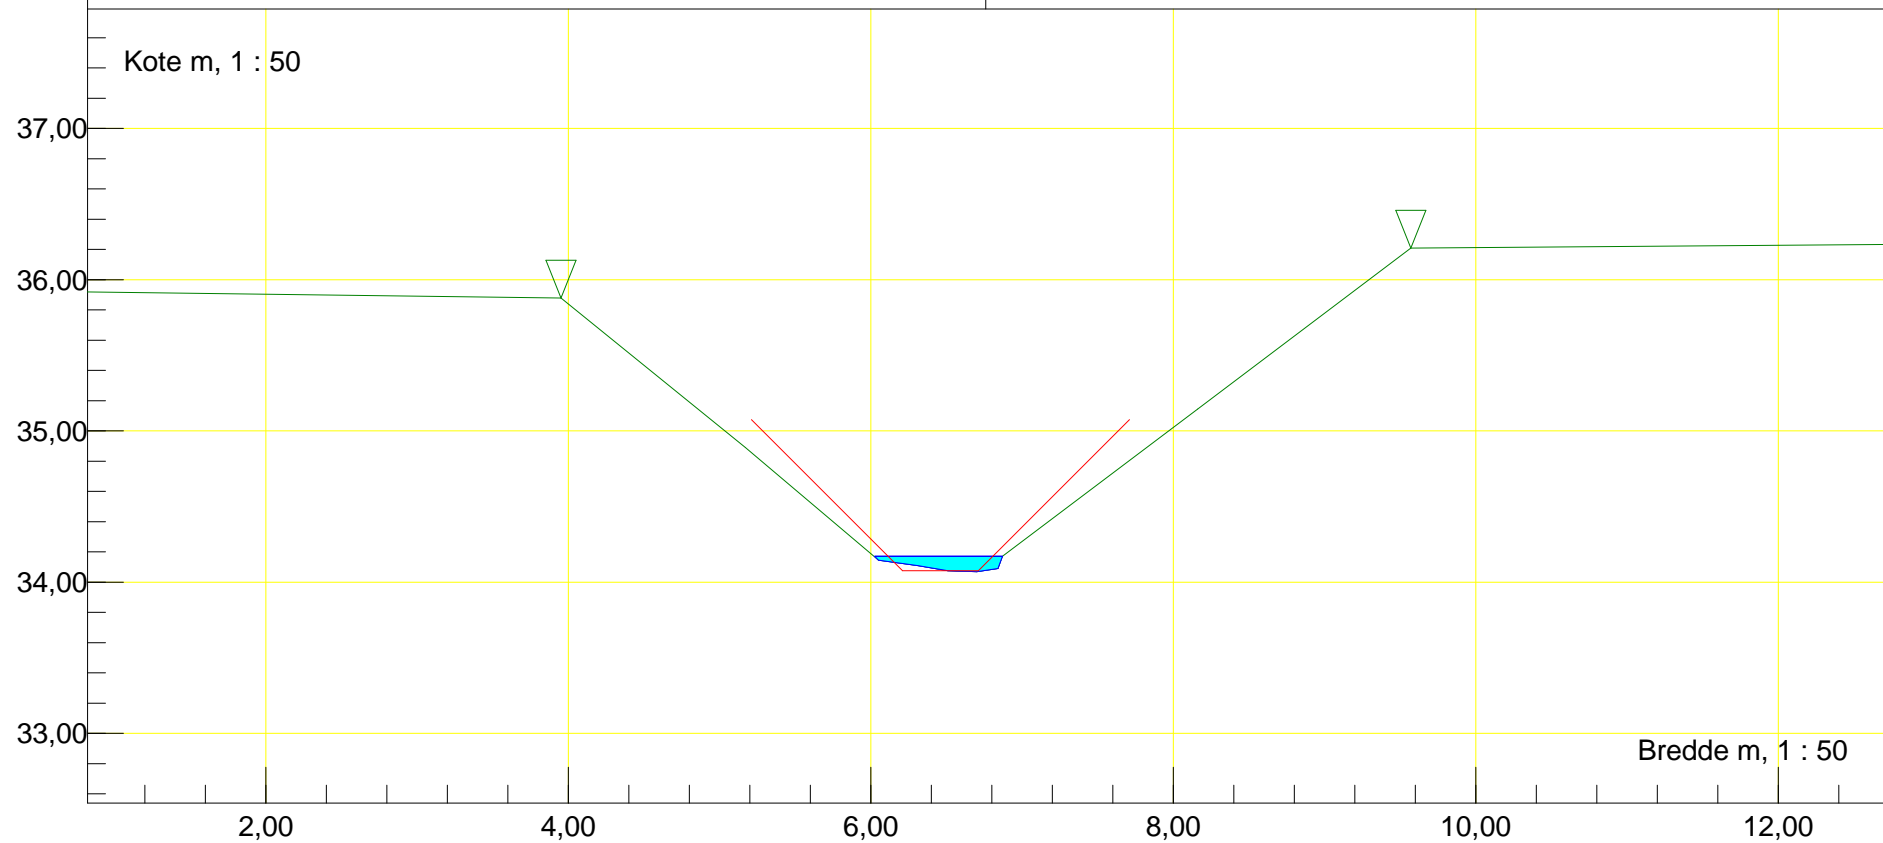


Station m : 929,96 Dato : 03-05-2016	Vandløbsnavn : Frøsmose Å
Profil	Strækingsversion : 2016
Regulativinformation: Anlæg 1 : 1	
Bundbredde m : 0,5 Bundkote m : 33,88	

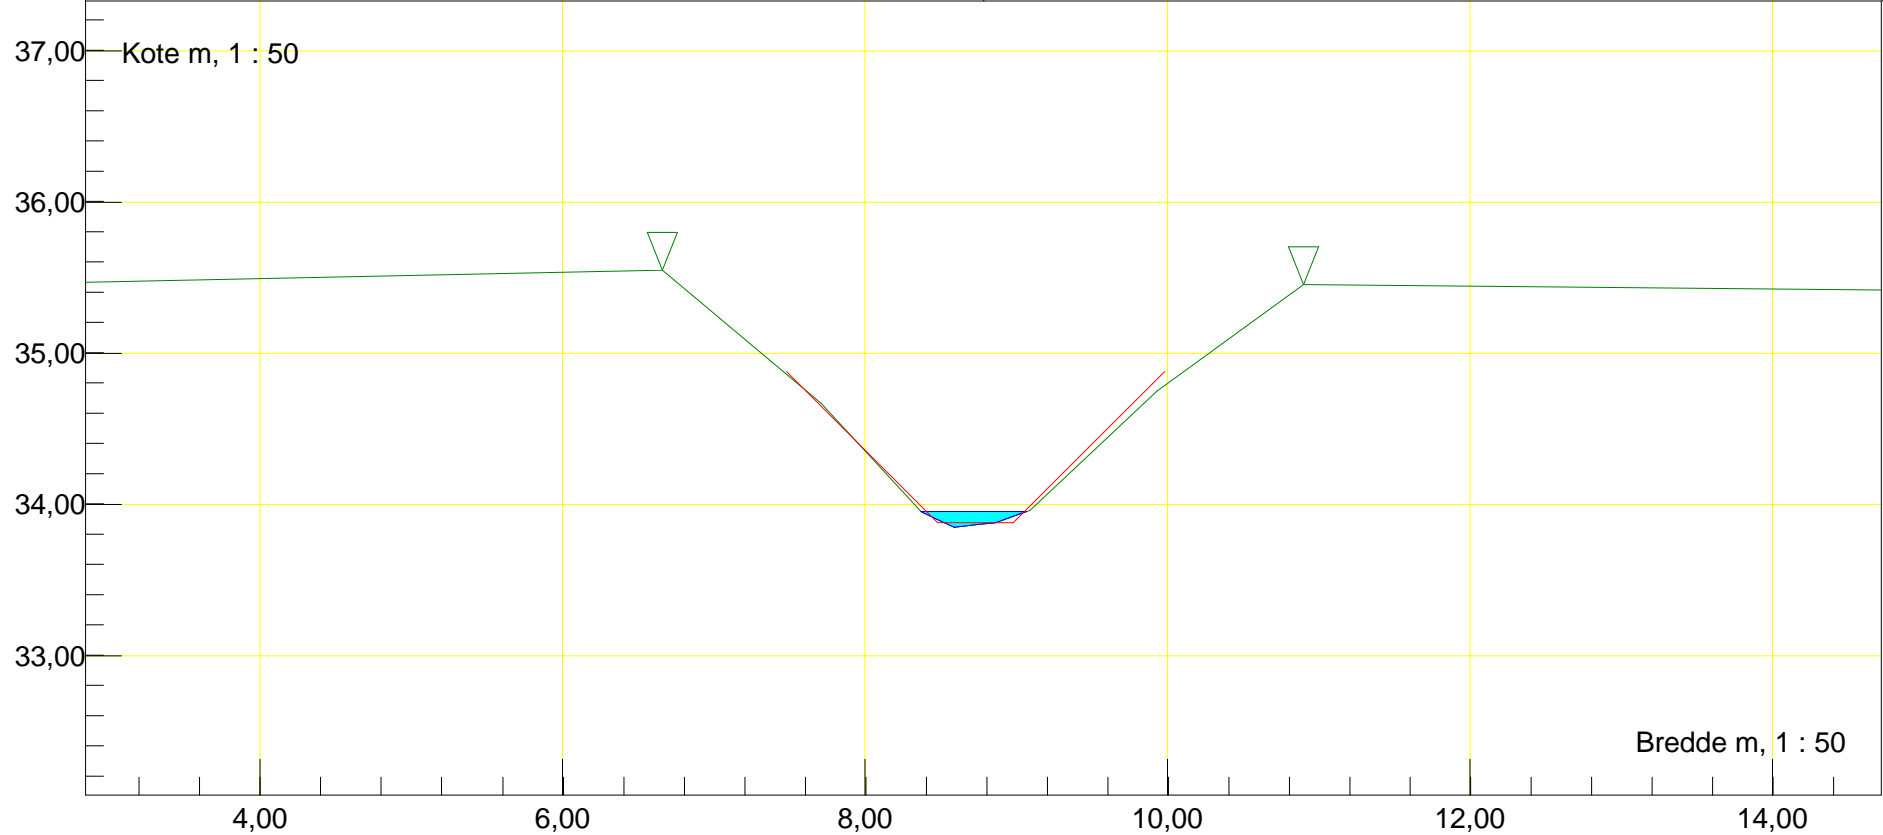


Station m : 1076,08 Dato : 03-05-2016	Vandløbsnavn : Frøsmose Å
Profil	Strækingsversion : 2016
Regulativinformation: Anlæg 1 : 1	
Bundbredde m : 0,5 Bundkote m : 33,41	

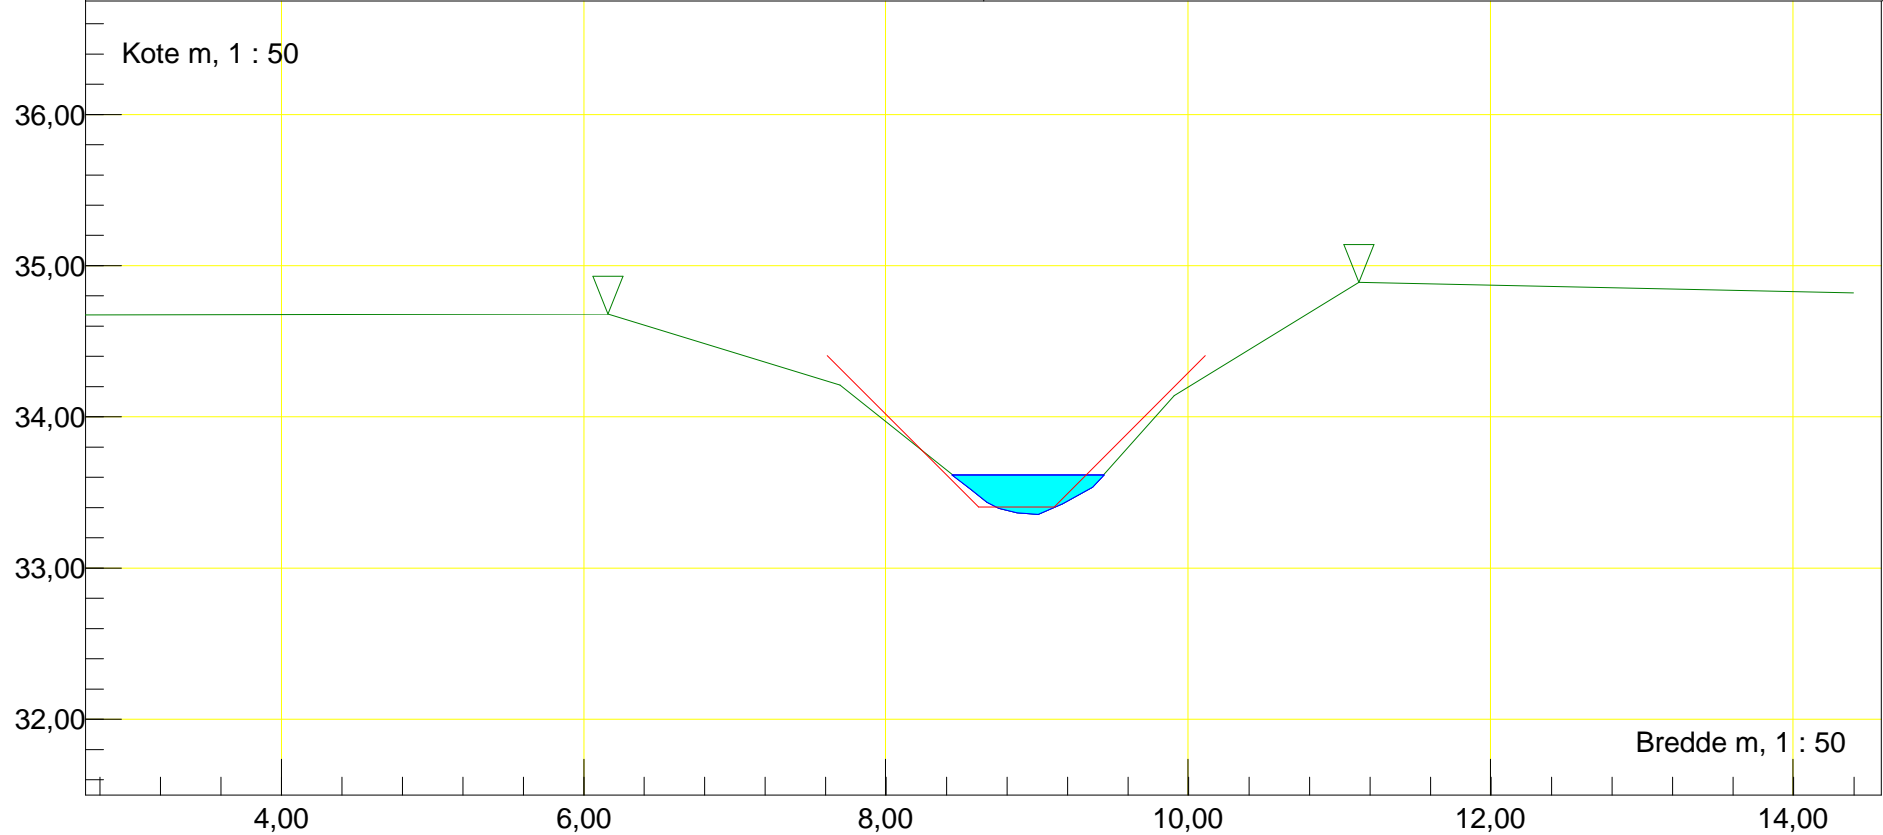

Station m : 1169,83 Dato : 03-05-2016	Vandløbsnavn : Frøsmose Å
Profil	Strækingsversion : 2016
Regulativinformation: Anlæg 1 : 1	
Bundbredde m : 0,5 Bundkote m : 33,13	

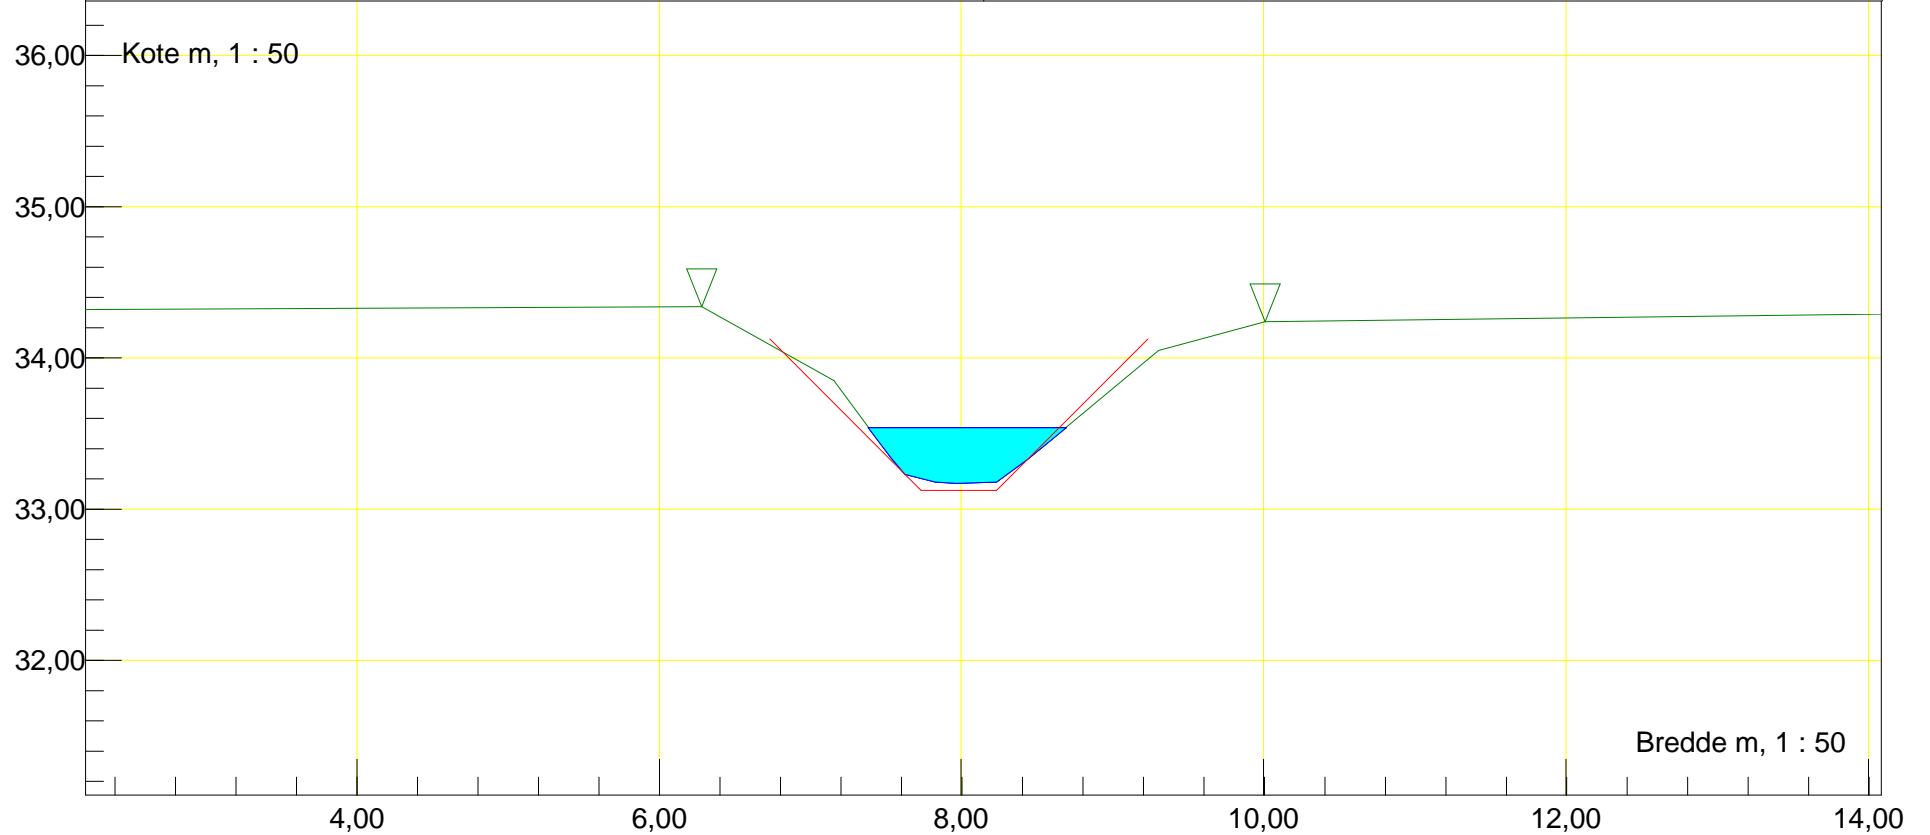

Station m : 1275,85 Dato : 03-05-2016	Vandløbsnavn : Frøsmose Å
Profil	Strækingsversion : 2016
Regulativinformation: Anlæg 1 : 1	
Bundbredde m : 0,5 Bundkote m : 32,96	

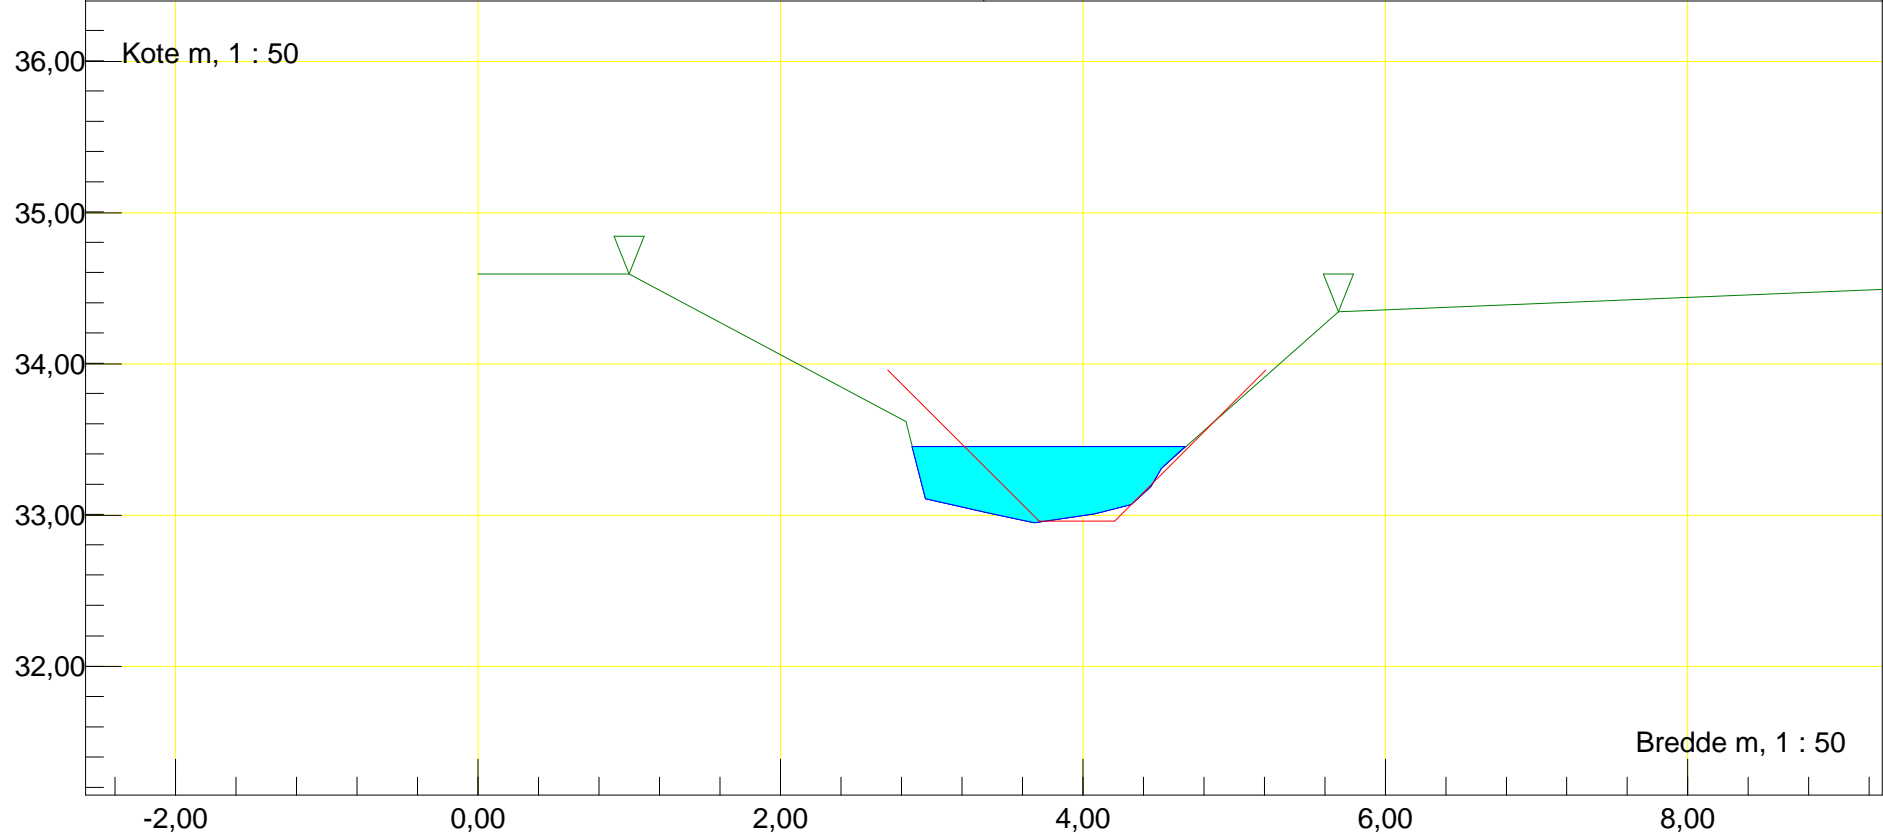

Station m : 1358,3 Dato : 03-05-2016


Vandløbsnavn : Frøsmose Å

Profil


Strækingsversion : 2016

Regulativinformation: Anlæg 1 : 1


Bundbredde m : 0,5 Bundkote m : 32,93

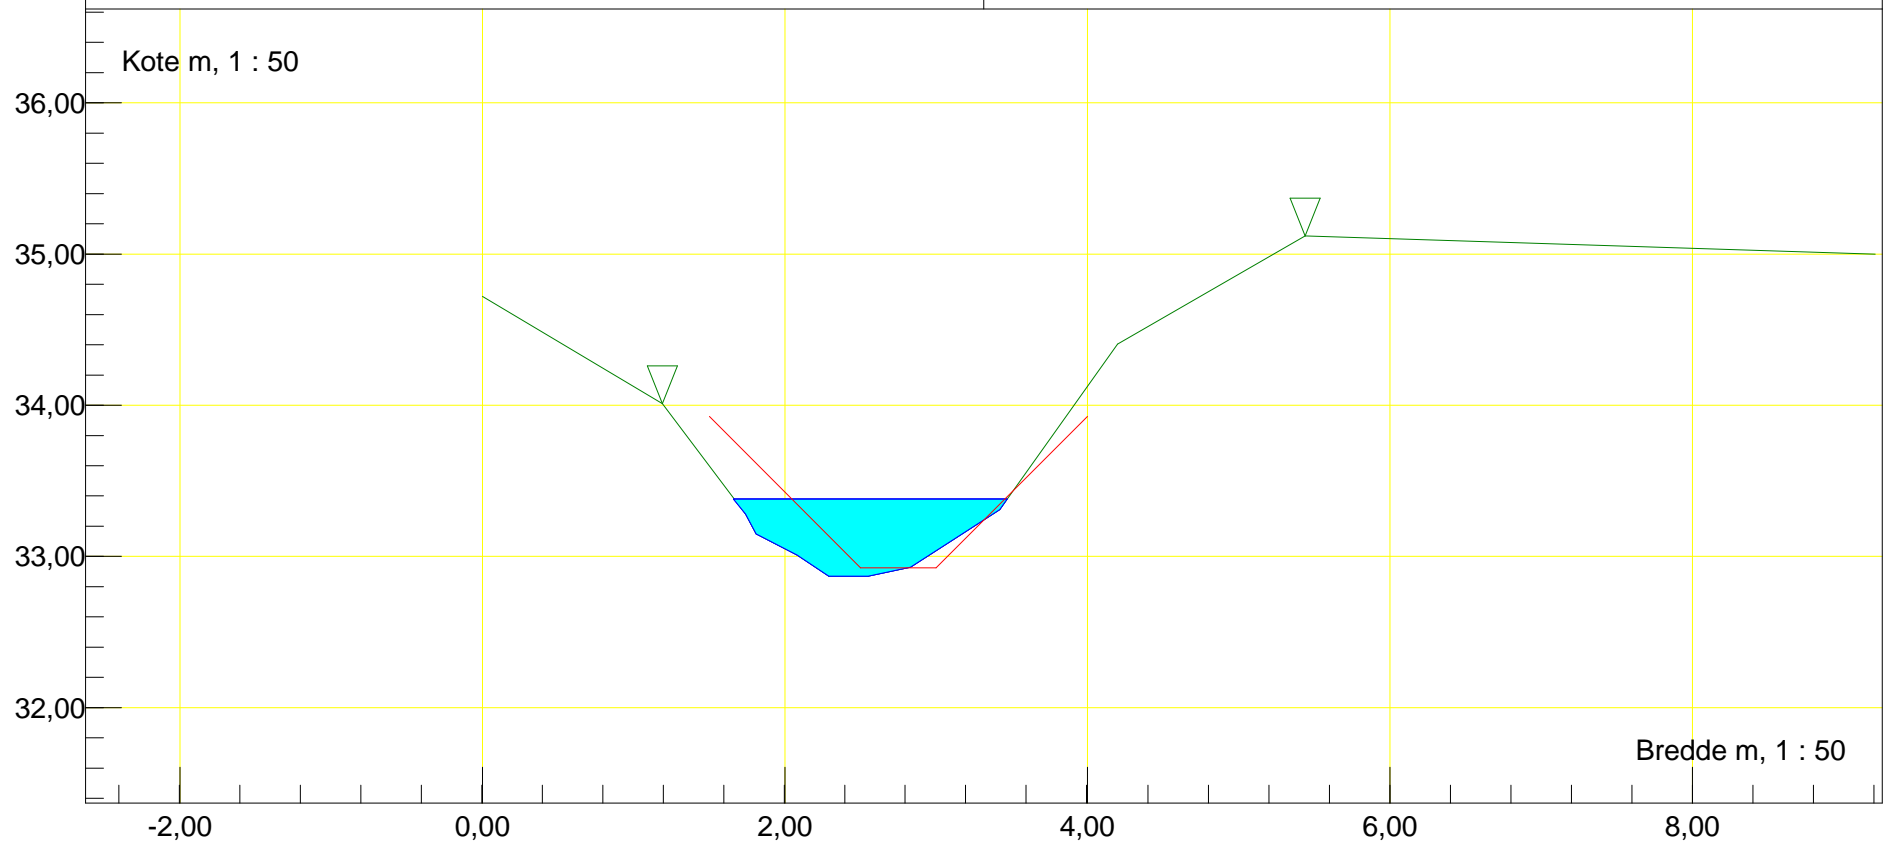


Station m : 1451,04	Dato : 03-05-2016	Vandløbsnavn : Frøsmose Å
Profil	Rør tilløb, venstre	Strækingsversion : 2016
Rør V		
Regulativinformation: Anlæg 1 : 1		
Bundbredde m : 0,5	Bundkote m : 32,89	Rørbund i tilløb m : 33,45 Till. rørdiam. m : 0,10

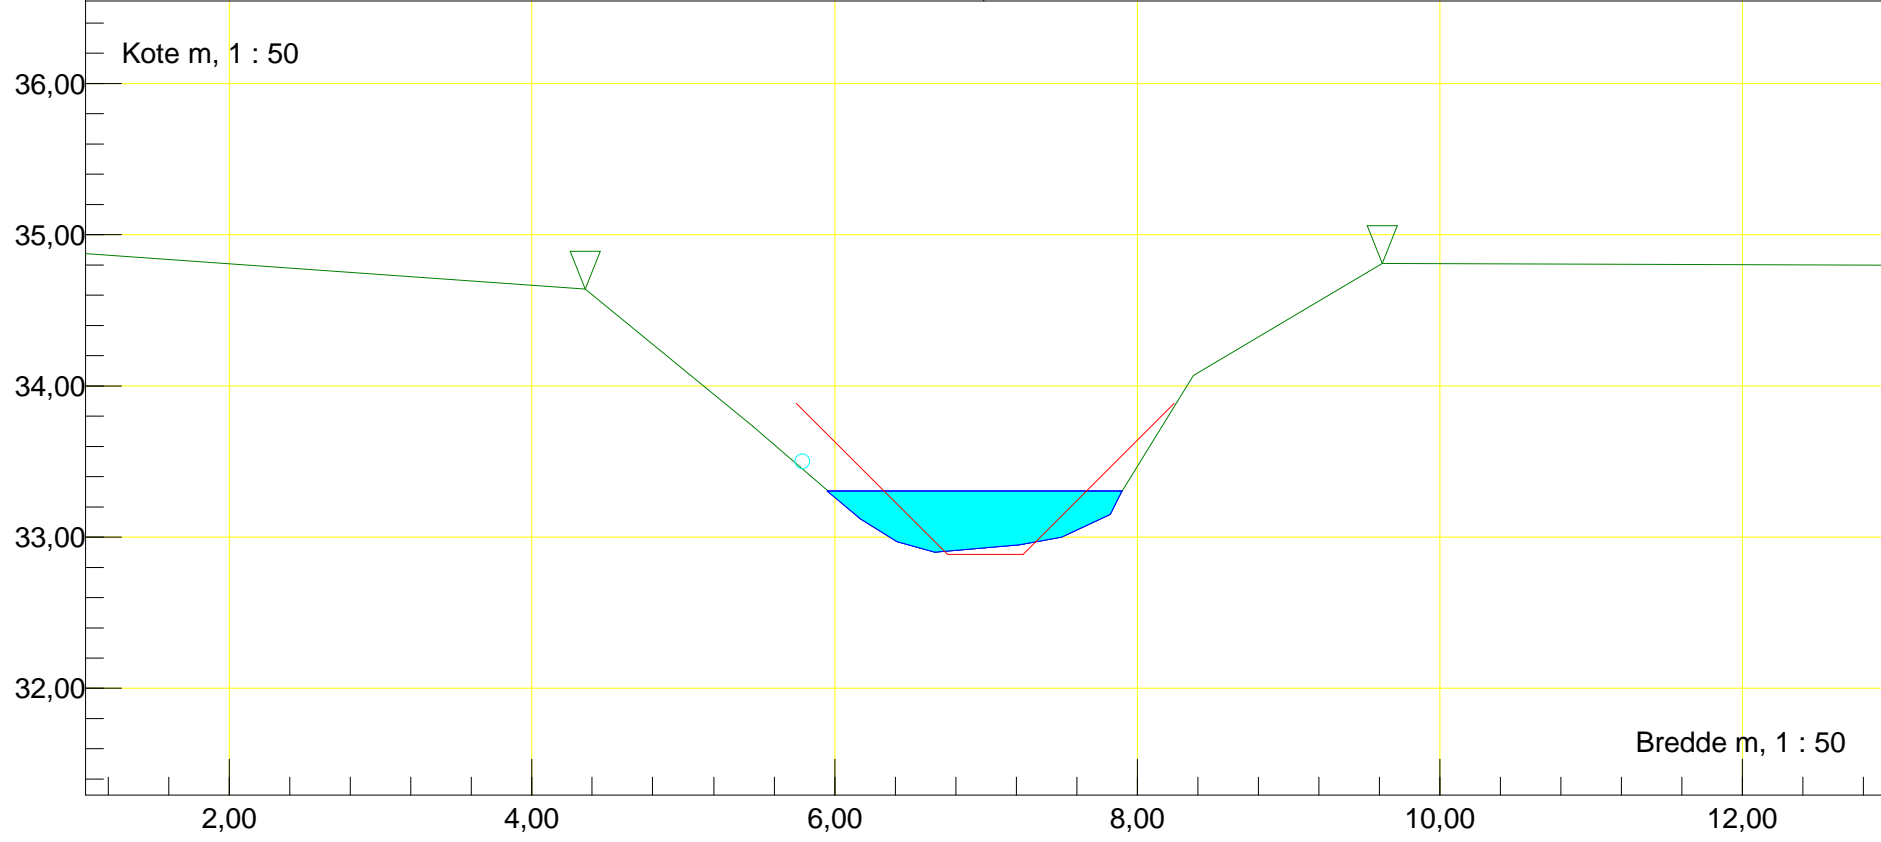


Station m : 1501	Dato : 03-05-2016	Vandløbsnavn : Frøsmose Å
Bro (indløb)		Strækingsversion : 2016
Indløb bro		
Regulativinformation: Anlæg 1 : 1		O. kant brodække m : 35,05
Bundbredde m : 0,5	Bundkote m : 32,87	

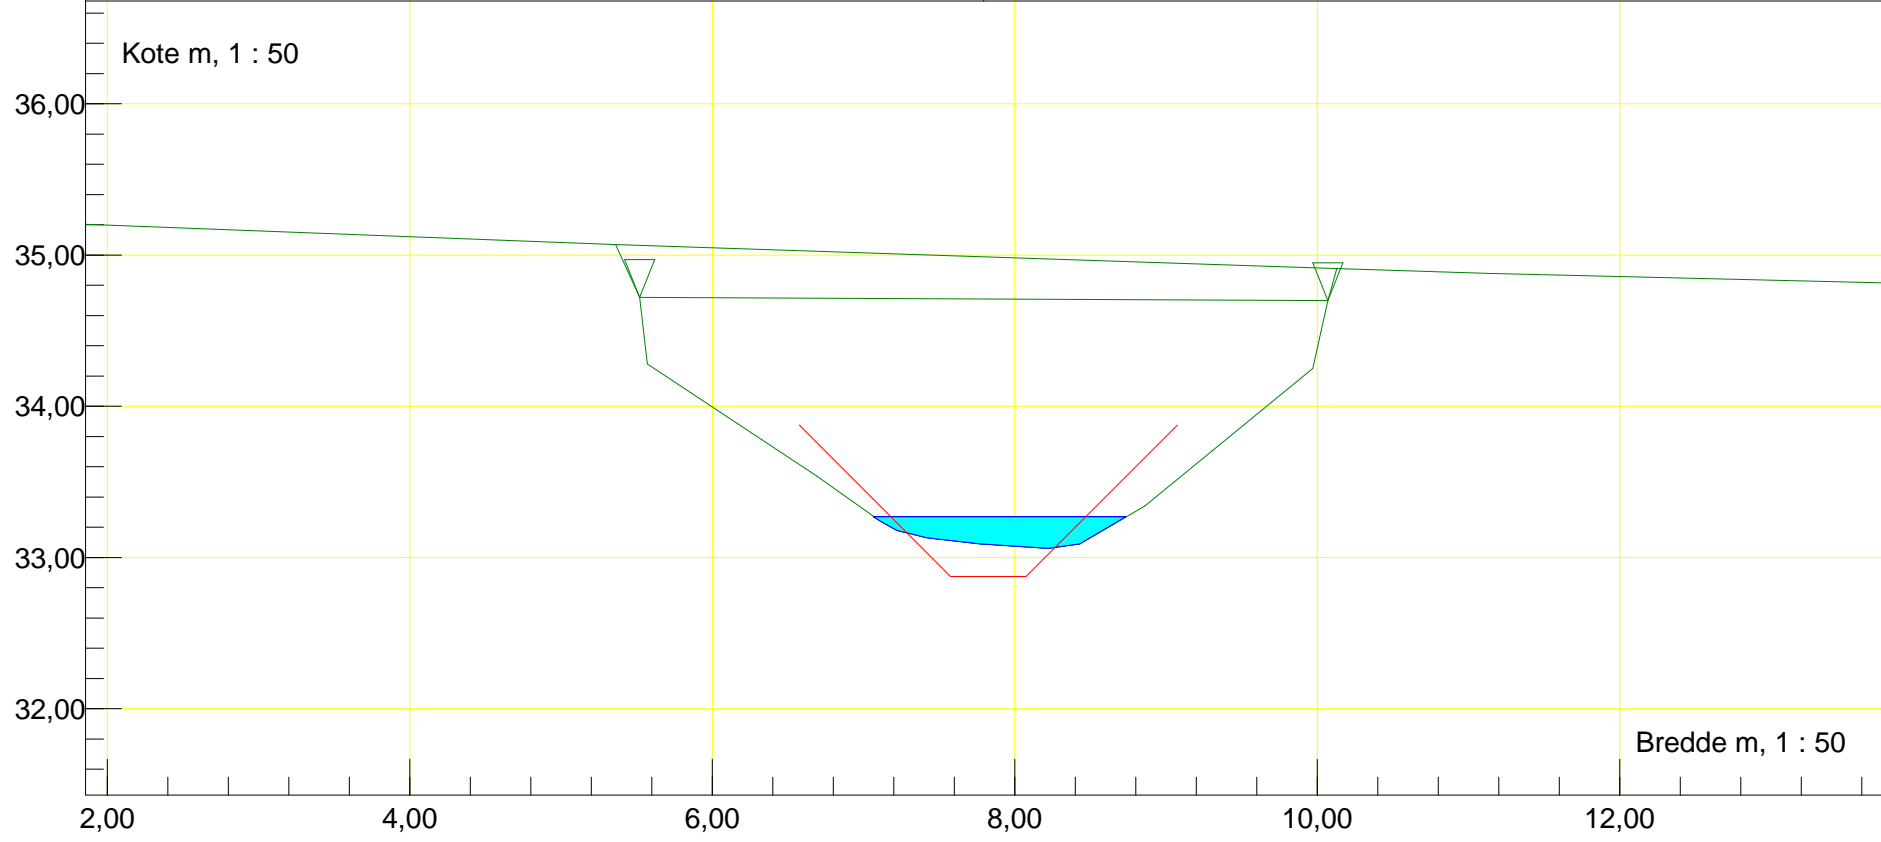


Station m : 1553,96 Dato : 03-05-2016	Vandløbsnavn : Frøsmose Å
Profil	Strækingsversion : 2016
1553xxSpang/bro	
Regulativinformation: Anlæg 1 : 0,01 Bundbredde m : 0,65 Bundkote m : 32,76	

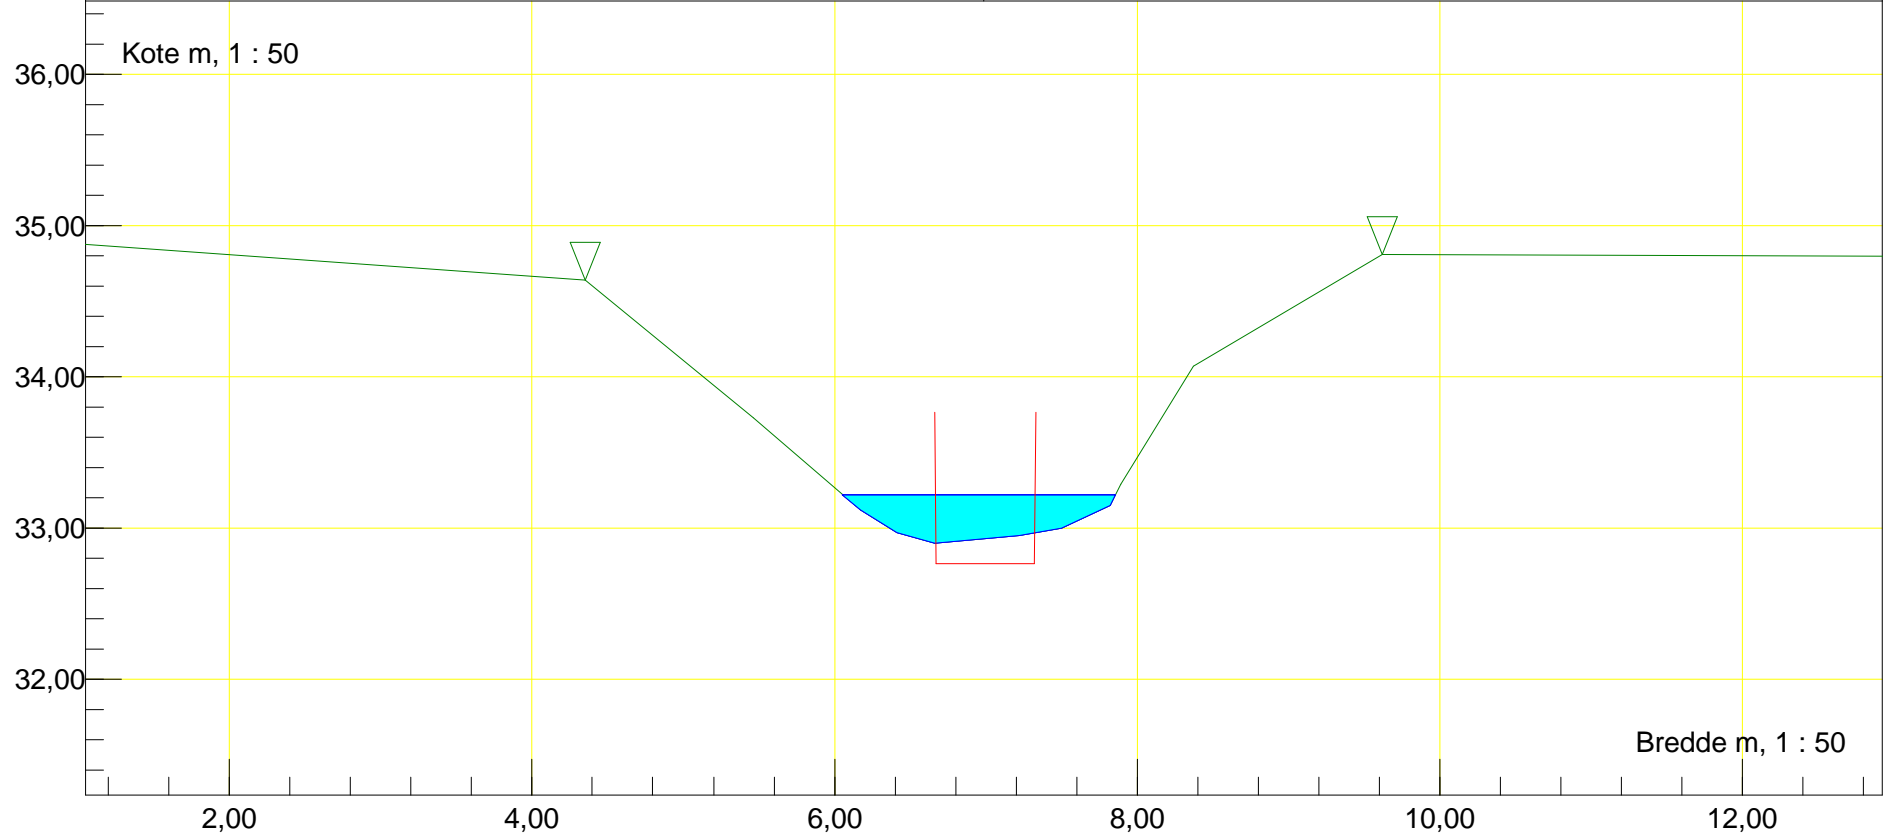

Station m : 1653,45	Dato : 03-05-2016	Vandløbsnavn : Frøsmose Å
Profil	Rør tilløb, venstre	Strækingsversion : 2016
Rør V		
Regulativinformation: Anlæg 1 : 1		
Bundbredde m : 0,5	Bundkote m : 32,8	Rørbund i tilløb m : 33,21 Till. rørdiam. m : 0,15

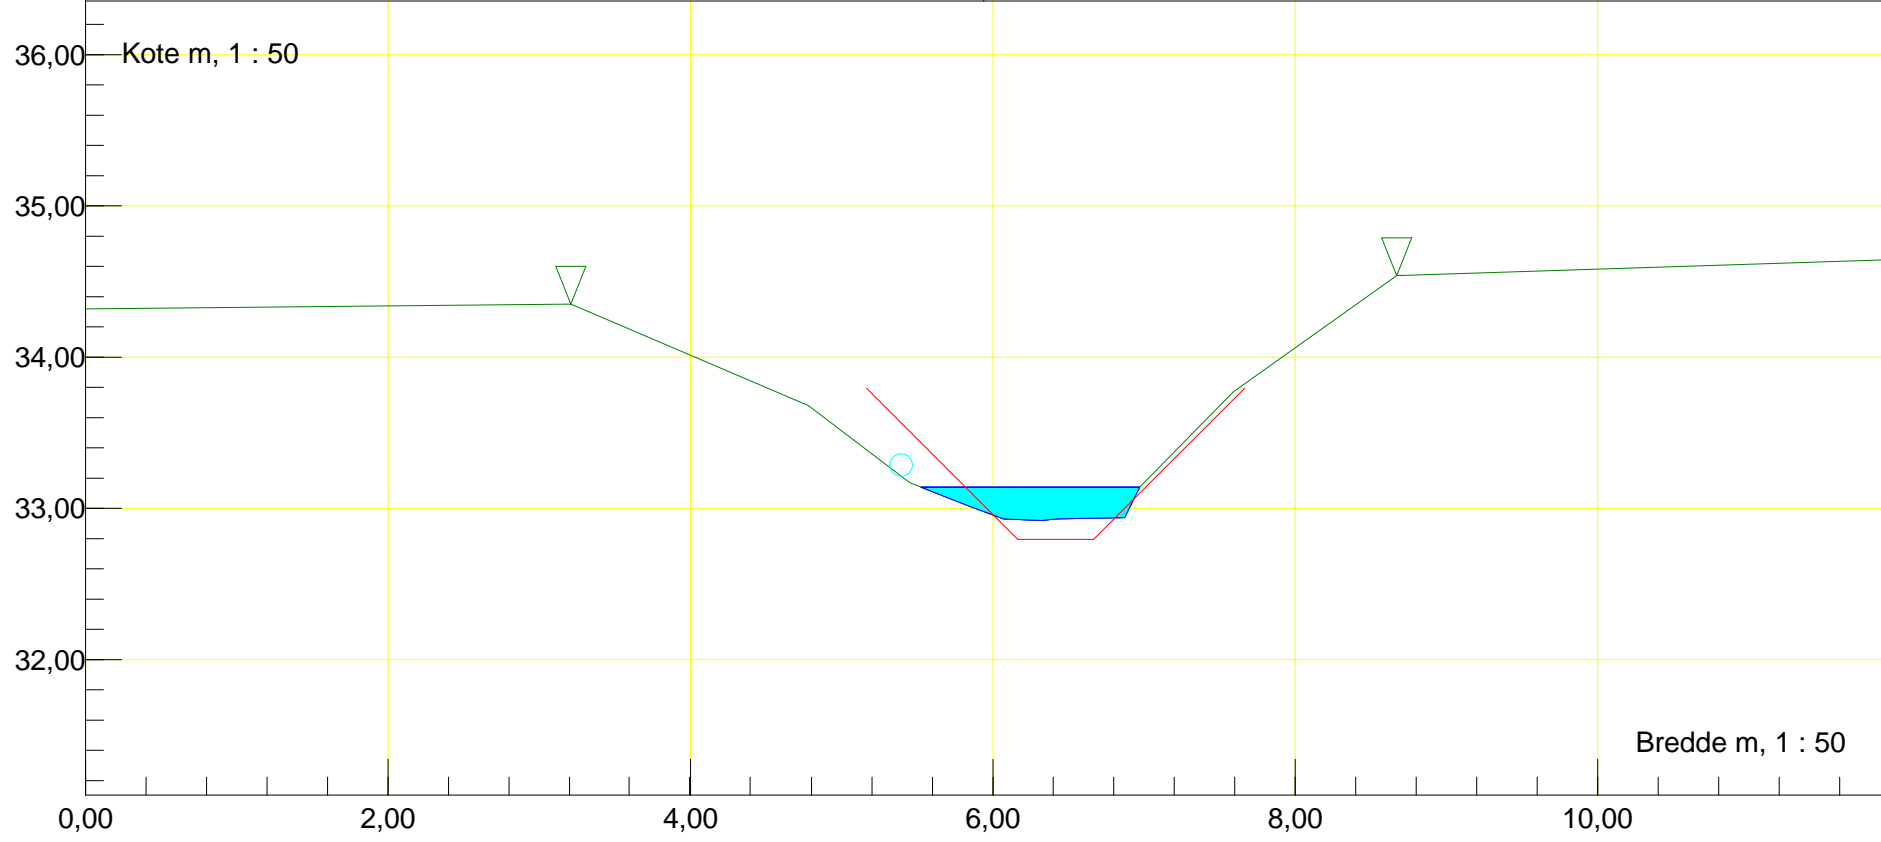

Station m : 1781,37 Dato : 03-05-2016	Vandløbsnavn : Frøsmose Å
Profil	Strækingsversion : 2016
Regulativinformation: Anlæg 1 : 1	
Bundbredde m : 0,5 Bundkote m : 32,7	

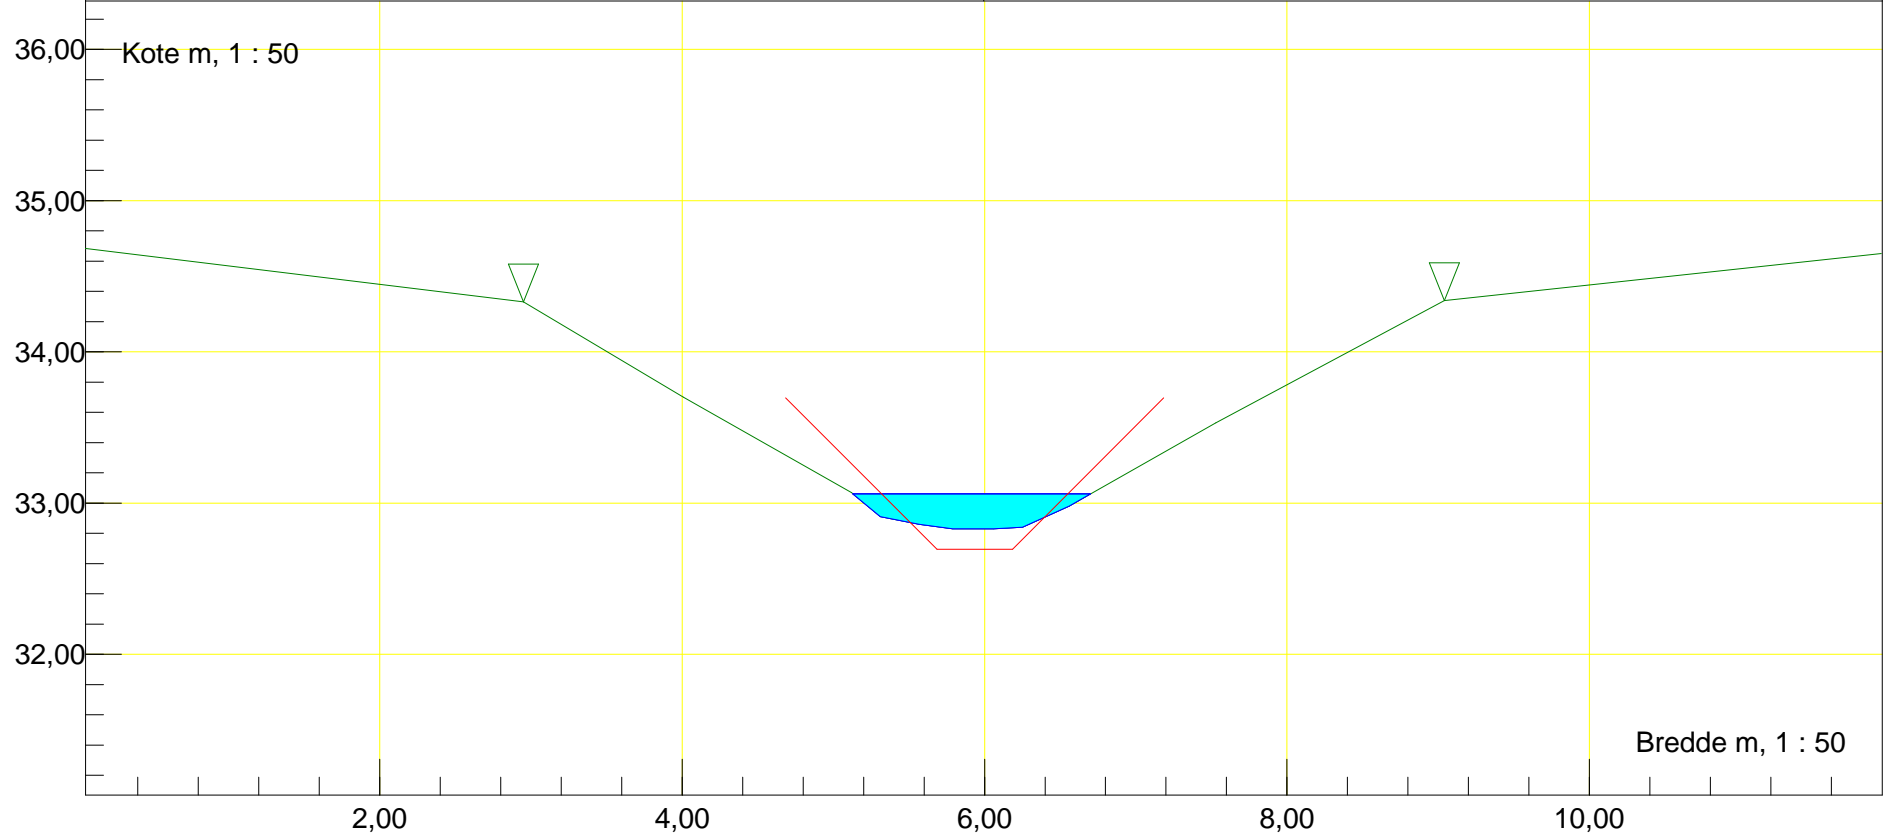

Station m : 1880,34 Dato : 03-05-2016	Vandløbsnavn : Frøsmose Å
Profil	Strækingsversion : 2016
Regulativinformation: Anlæg 1 : 1	
Bundbredde m : 0,5 Bundkote m : 32,62	

