




Station m : 0	Dato : 14-04-2015	Vandløbsnavn : Grønbæksløbet
Rør (udløb)		Strækningversion : 2015
Udløb Rør Ø40		
Regulativinformation: Anlæg 1 : 0,01		Rør bundkote m : 33,48 Rørdiameter m : 0,40
Bundbredde m : 0,4	Bundkote m : 33,48	

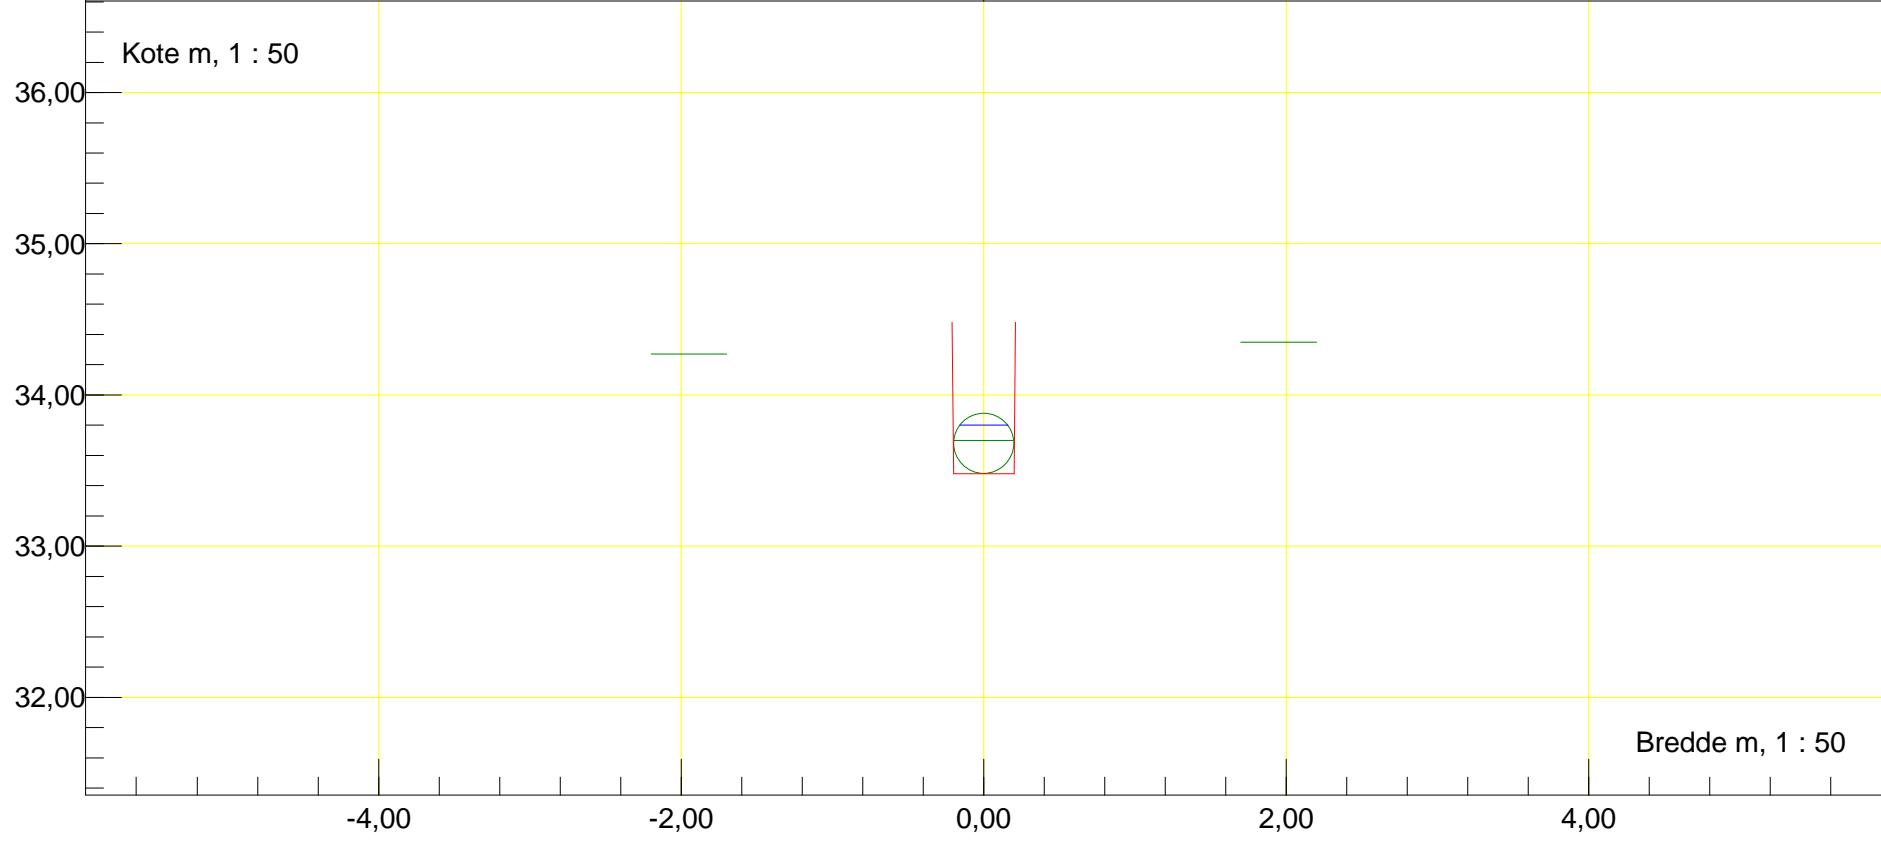


Station m : 17,69 Dato : 14-04-2015	Vandløbsnavn : Grønbæksløbet
Profil	Strækingsversion : 2015
Regulativinformation: Anlæg 1 : 1	
Bundbredde m : 0,5 Bundkote m : 33,47	

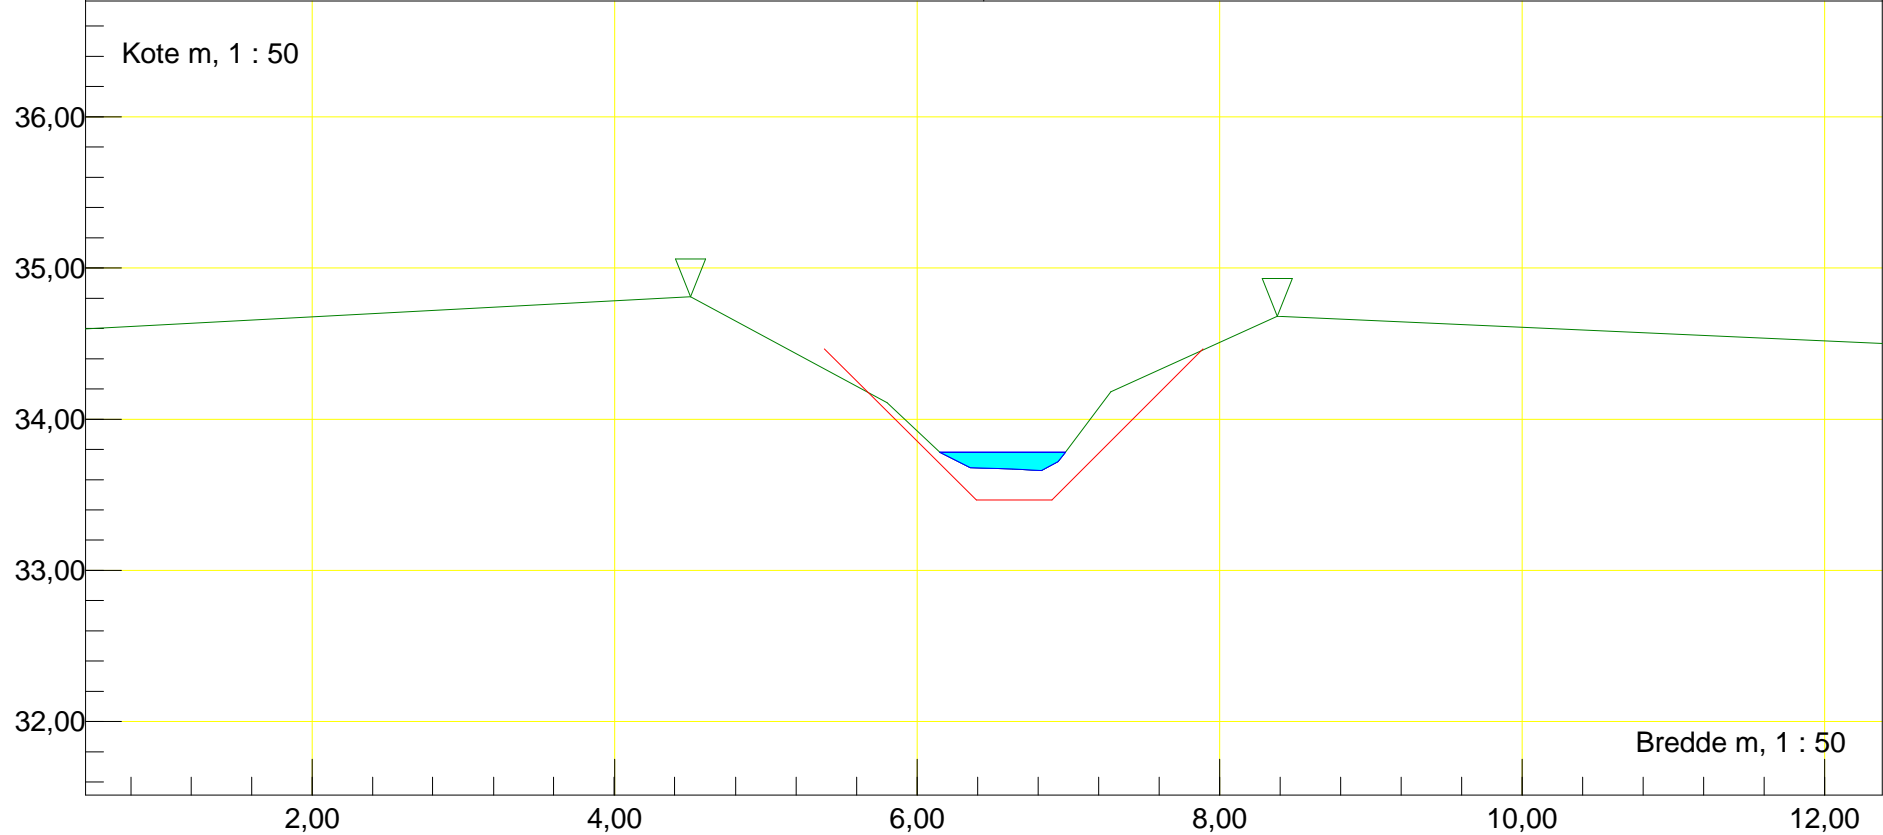


Station m : 187,2 Dato : 14-04-2015	Vandløbsnavn : Grønbæksløbet
Profil	Strækningensversion : 2015
Regulativinformation: Anlæg 1 : 1	
Bundbredde m : 0,5 Bundkote m : 33,34	

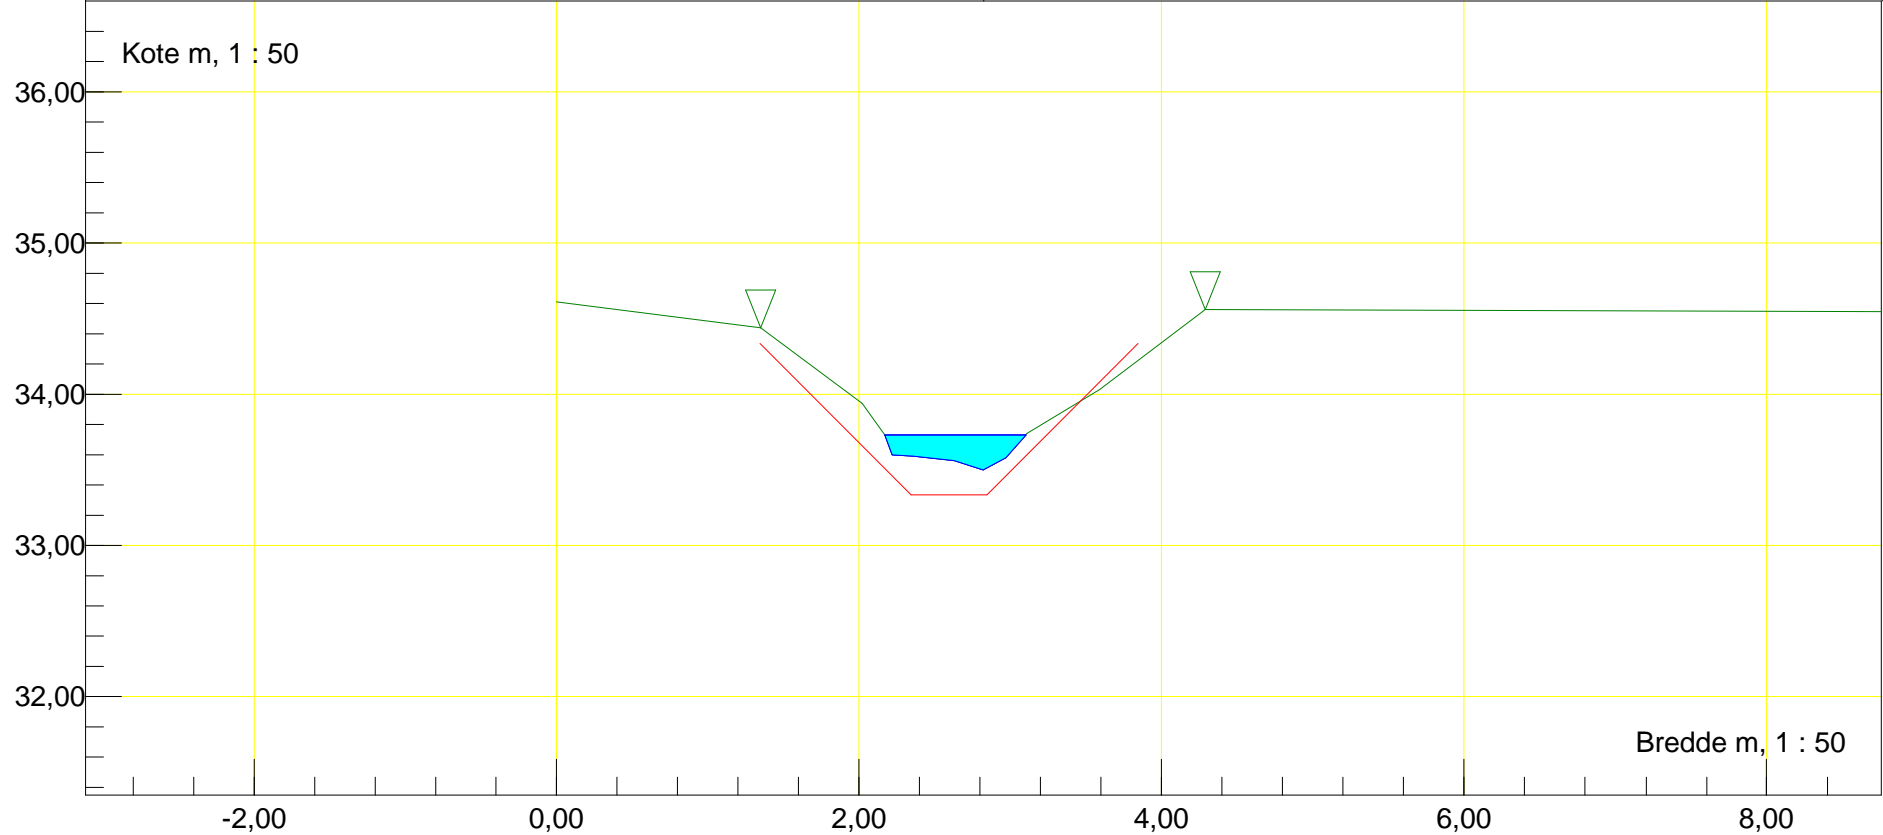


Station m : 188,04 Dato : 14-04-2015	Vandløbsnavn : Grønbæksløbet
Rør (indløb)	Strækningversion : 2015
Indløb Rør	
Regulativinformation: Anlæg 1 : 1	Rør bundkote m : 33,44 Rørdiameter m : 0,20
Bundbredde m : 0,5 Bundkote m : 33,34	

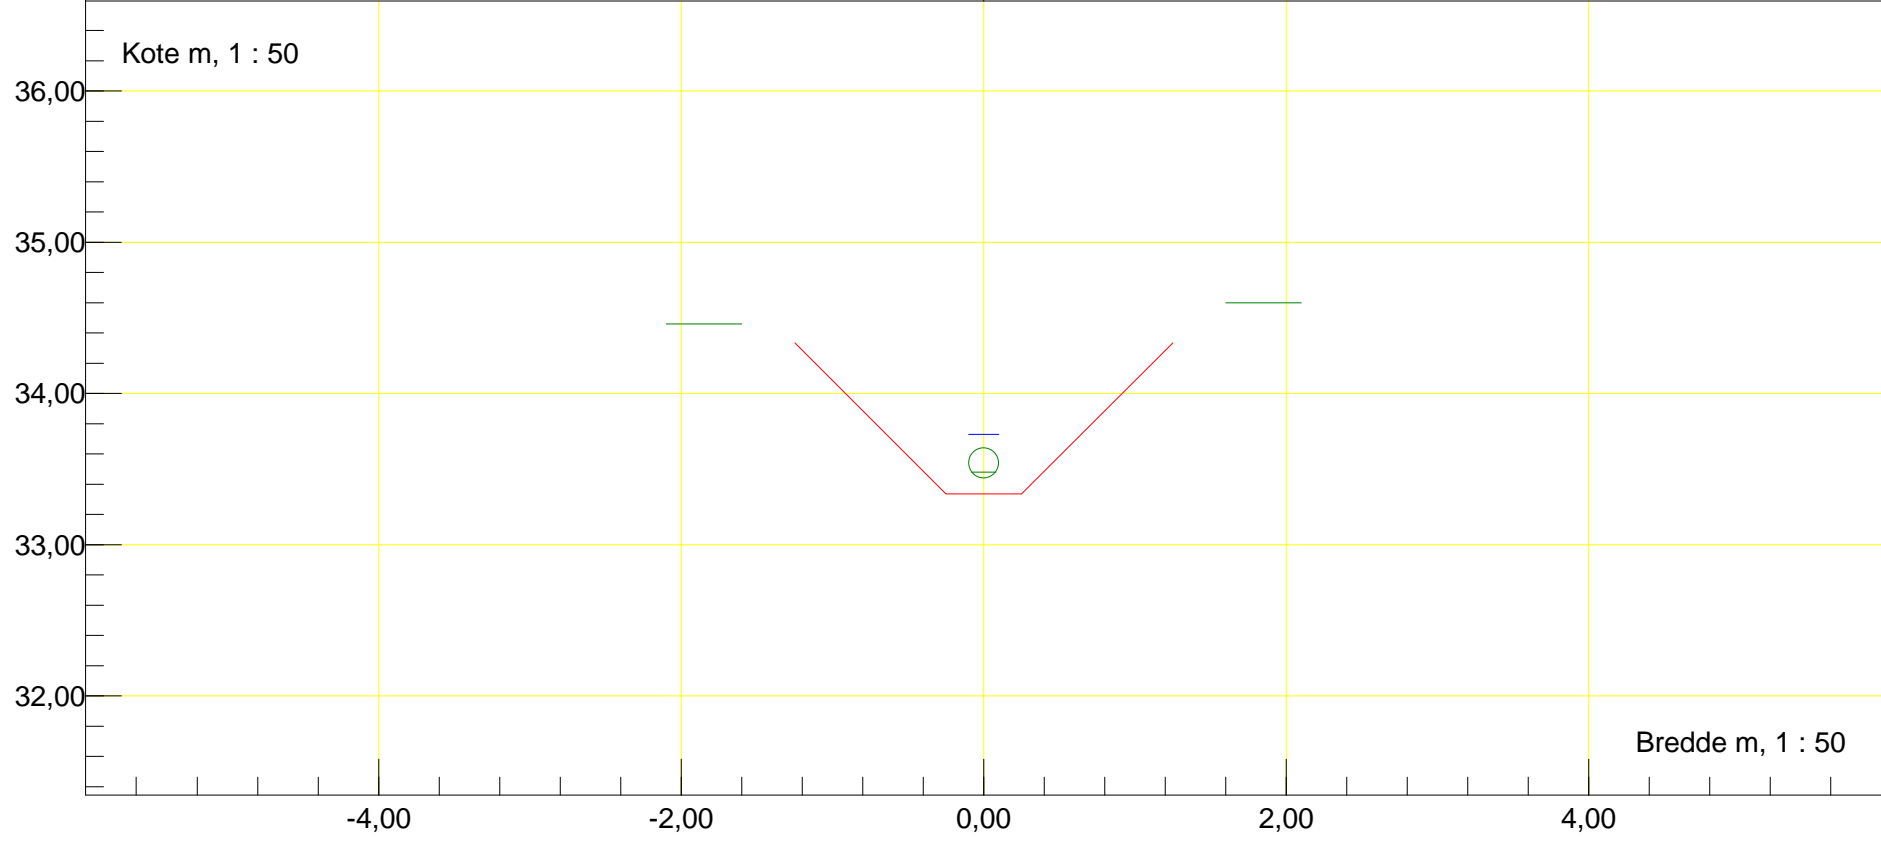


Station m : 196,48 Dato : 14-04-2015	Vandløbsnavn : Grønbæksløbet
Rør (udløb)	Strækningversion : 2015
Udløb Rør	
Regulativinformation: Anlæg 1 : 1 Bundbredde m : 0,5 Bundkote m : 33,33	Rør bundkote m : 33,51 Rørdiameter m : 0,20

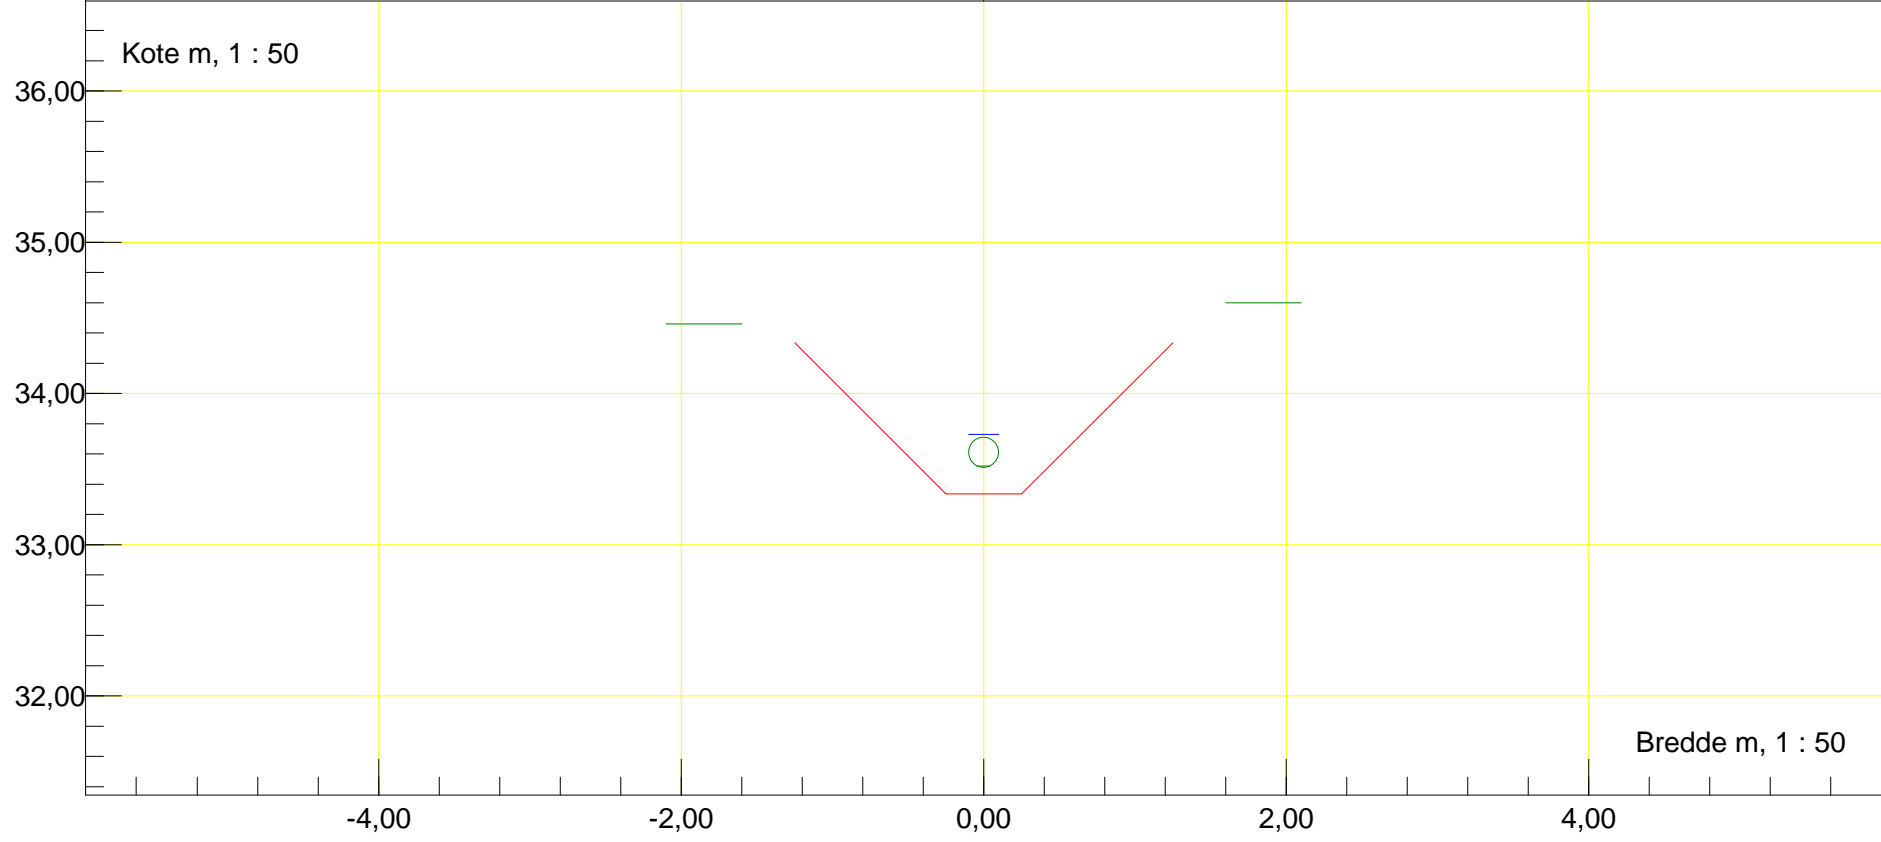


Station m : 237,18 Dato : 14-04-2015	Vandløbsnavn : Grønbæksløbet
Profil	Strækingsversion : 2015
Regulativinformation: Anlæg 1 : 1	
Bundbredde m : 0,5 Bundkote m : 33,29	

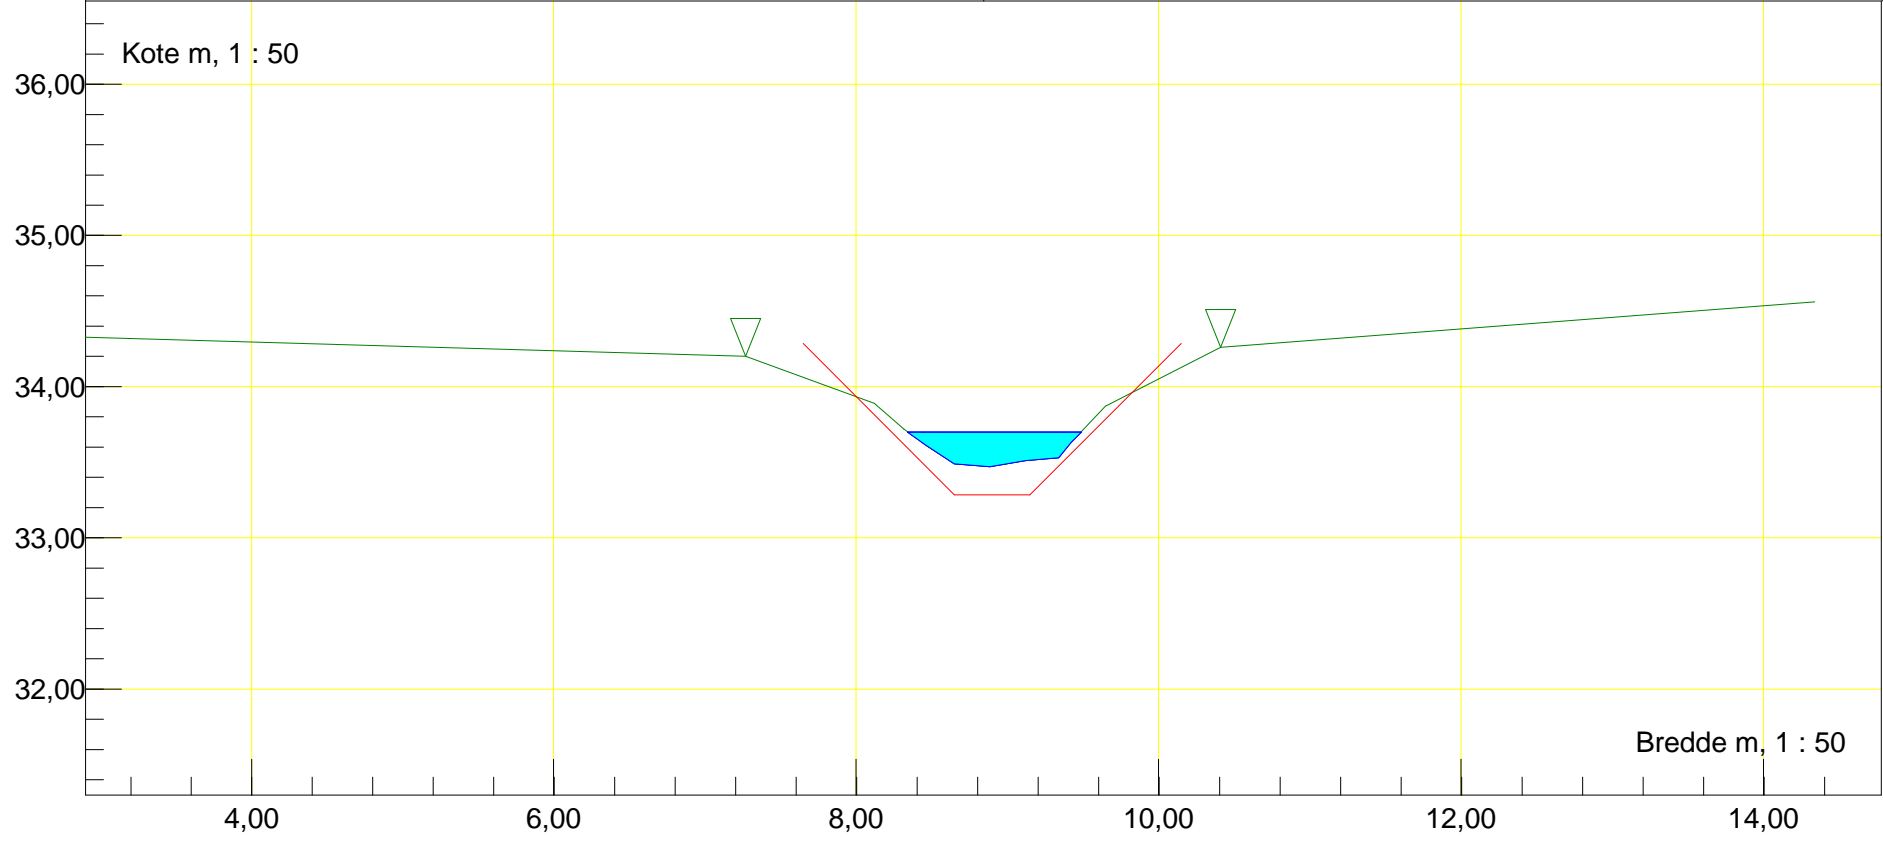

Station m : 309,11 Dato : 14-04-2015	Vandløbsnavn : Grønbæksløbet
Profil	Strækingsversion : 2015
Regulativinformation: Anlæg 1 : 1	
Bundbredde m : 0,5 Bundkote m : 33,18	

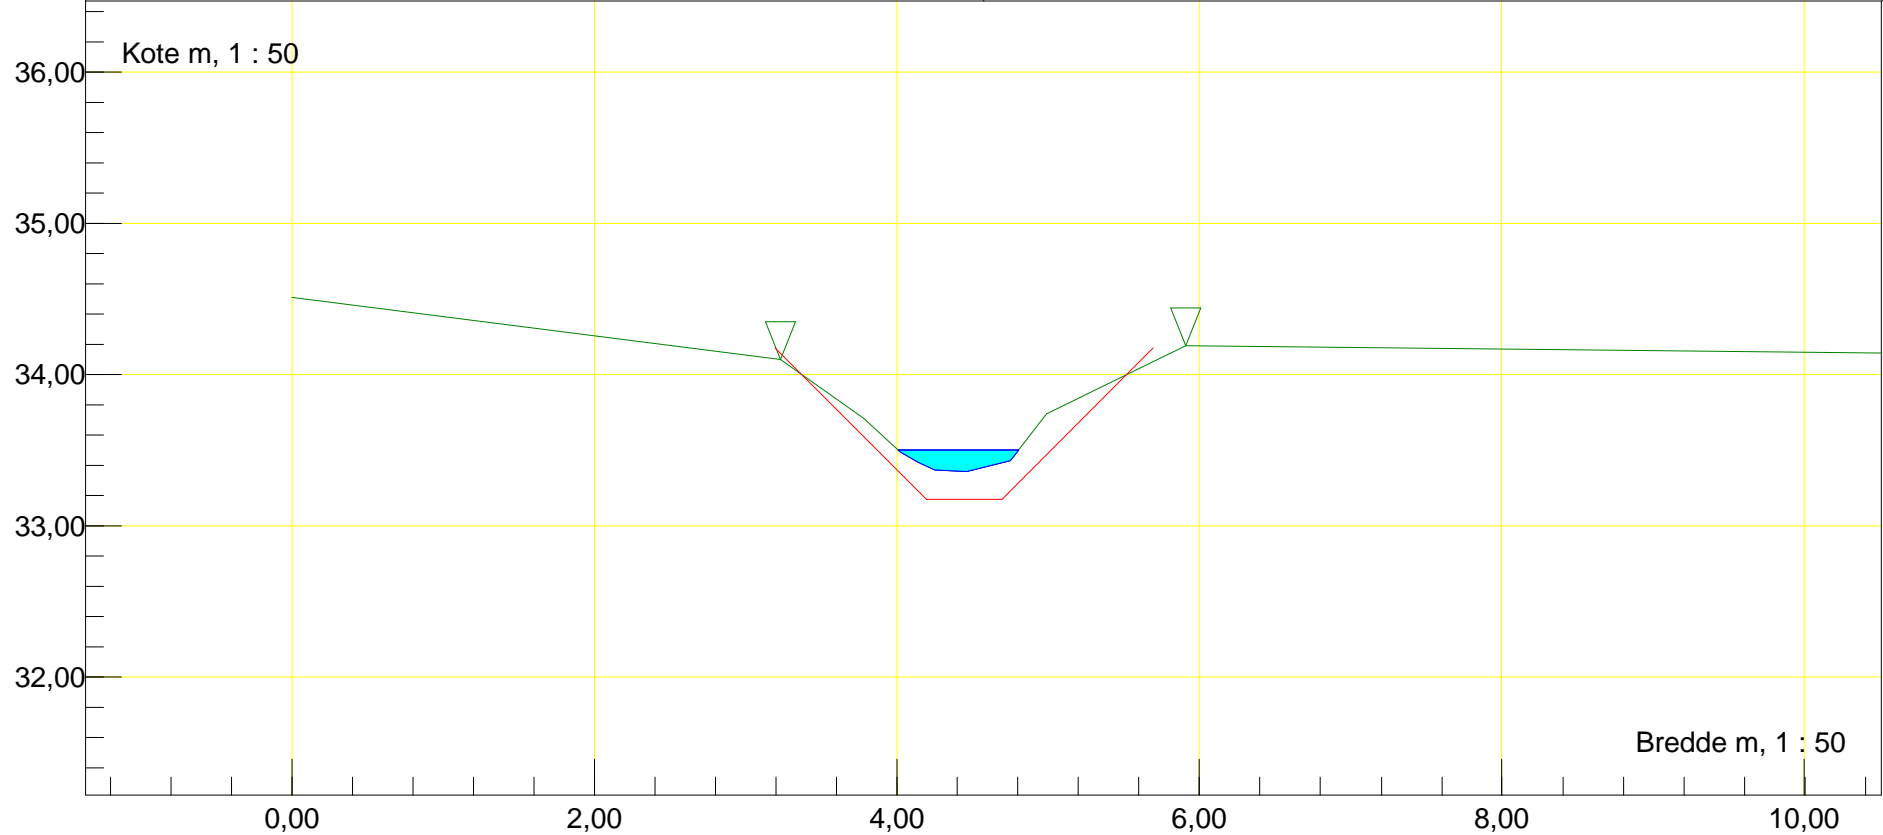

Station m : 370,36 Dato : 14-04-2015	Vandløbsnavn : Grønbæksløbet
Profil	Strækingsversion : 2015
Regulativinformation: Anlæg 1 : 1	
Bundbredde m : 0,5 Bundkote m : 32,84	

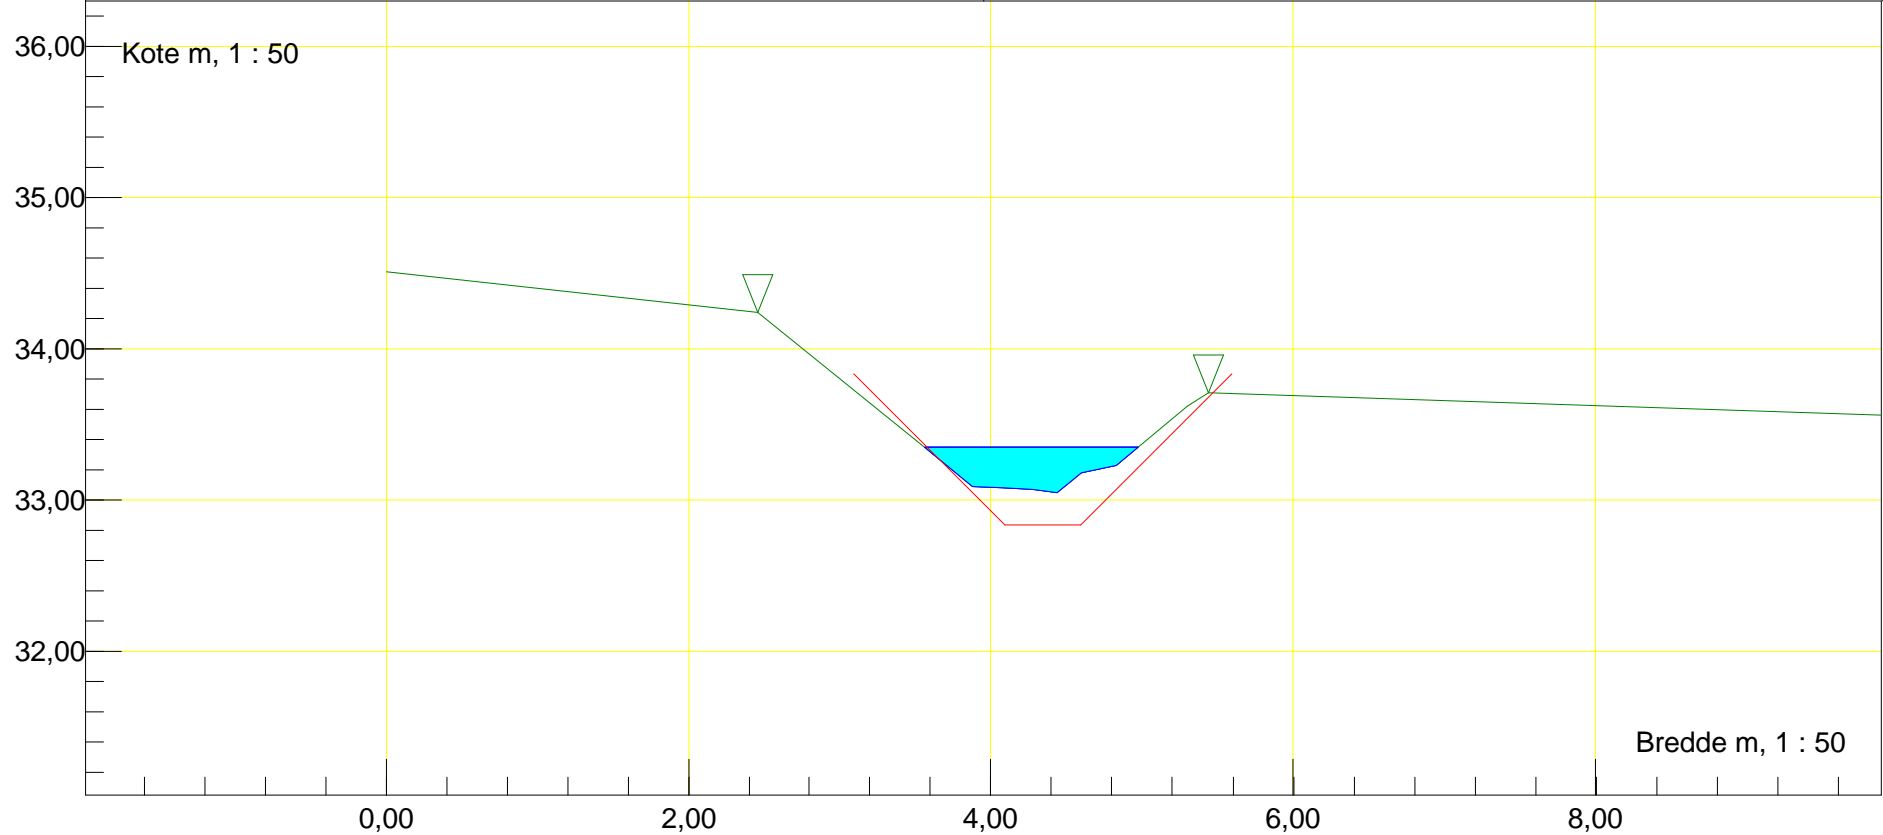

Station m : 471,38 Dato : 14-04-2015


Vandløbsnavn : Grønbæksløbet

Profil

Strækingsversion : 2015

Regulativinformation: Anlæg 1 : 1

Bundbredde m : 1,2 Bundkote m : 32,57

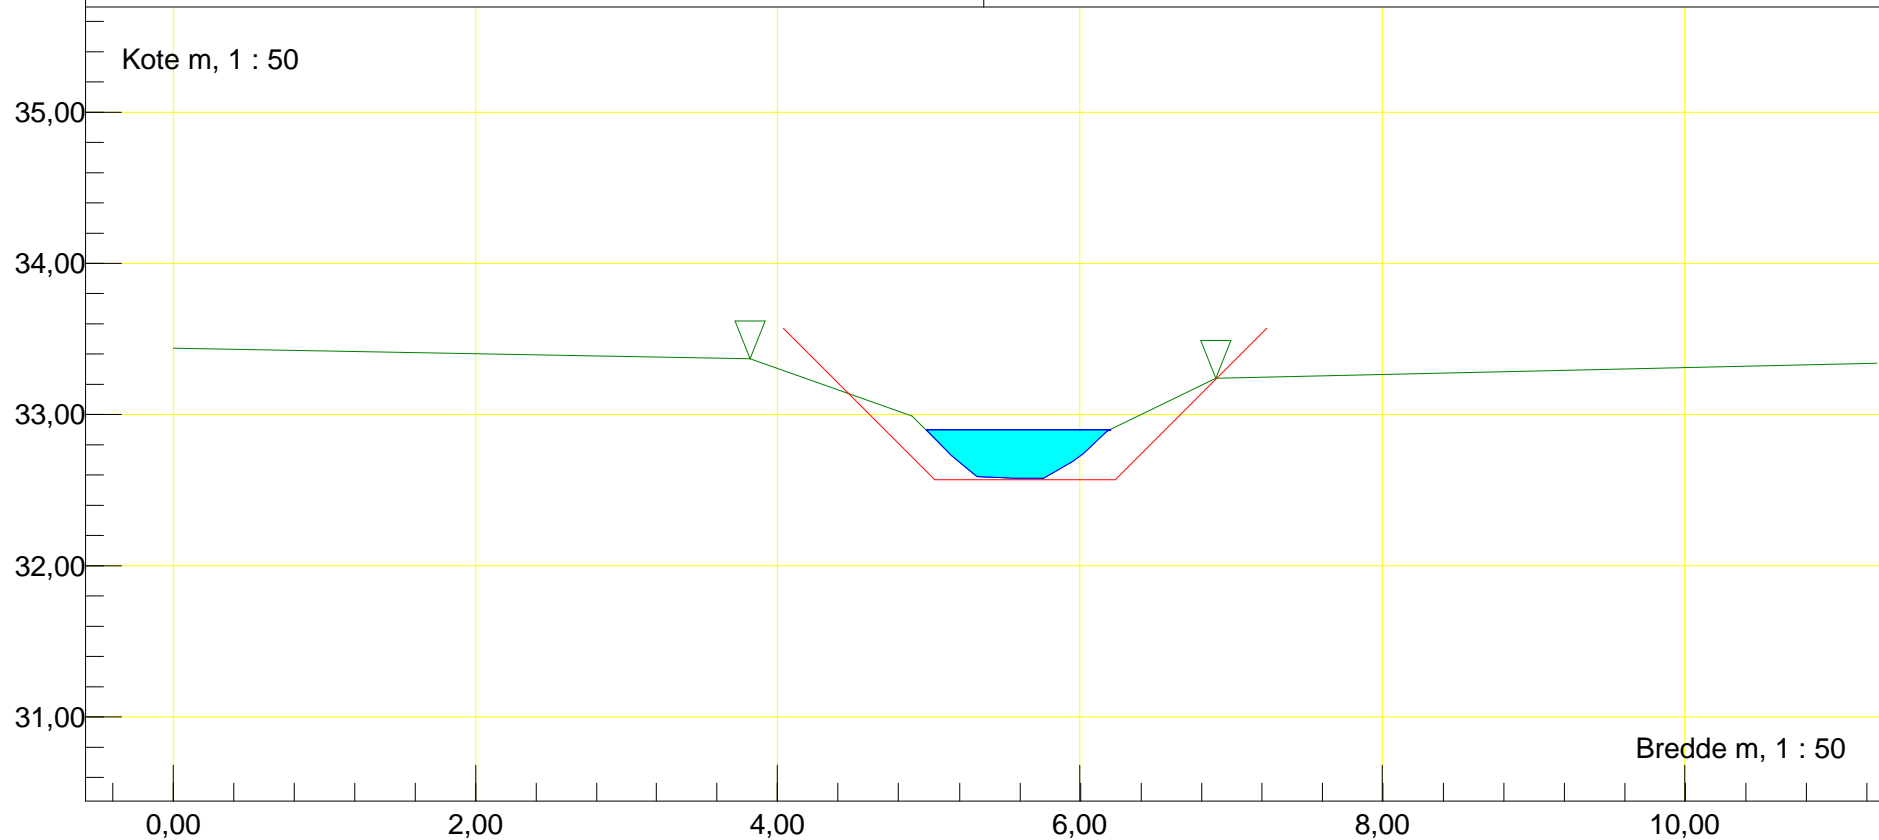

Station m : 538,48 Dato : 14-04-2015


Vandløbsnavn : Grønbæksløbet

Profil


Strækingsversion : 2015

Regulativinformation: Anlæg 1 : 1


Bundbredde m : 1,2 Bundkote m : 32,53

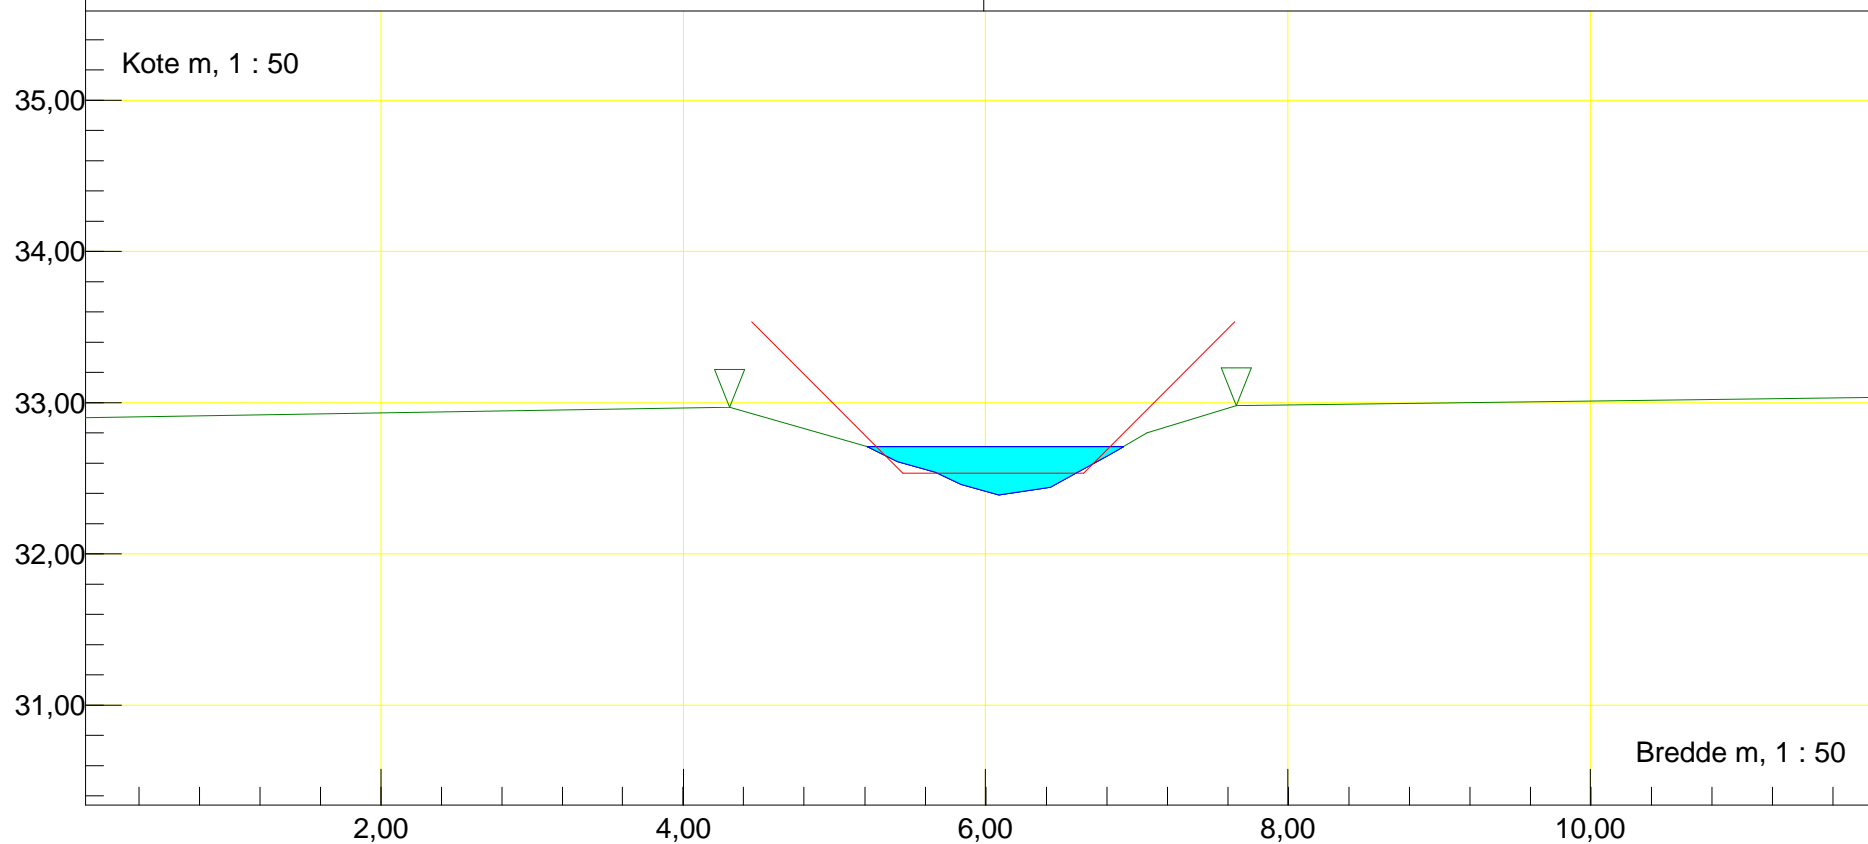

Station m : 546,94 Dato : 14-04-2015	Vandløbsnavn : Grønbæksløbet
Rør (indløb)	Strækningversion : 2015
Indløb Rør (542)	
Regulativinformation: Anlæg 1 : 0,01 Bundbredde m : 0,5 Bundkote m : 32,36	Rør bundkote m : 32,36 Rørdiameter m : 0,40

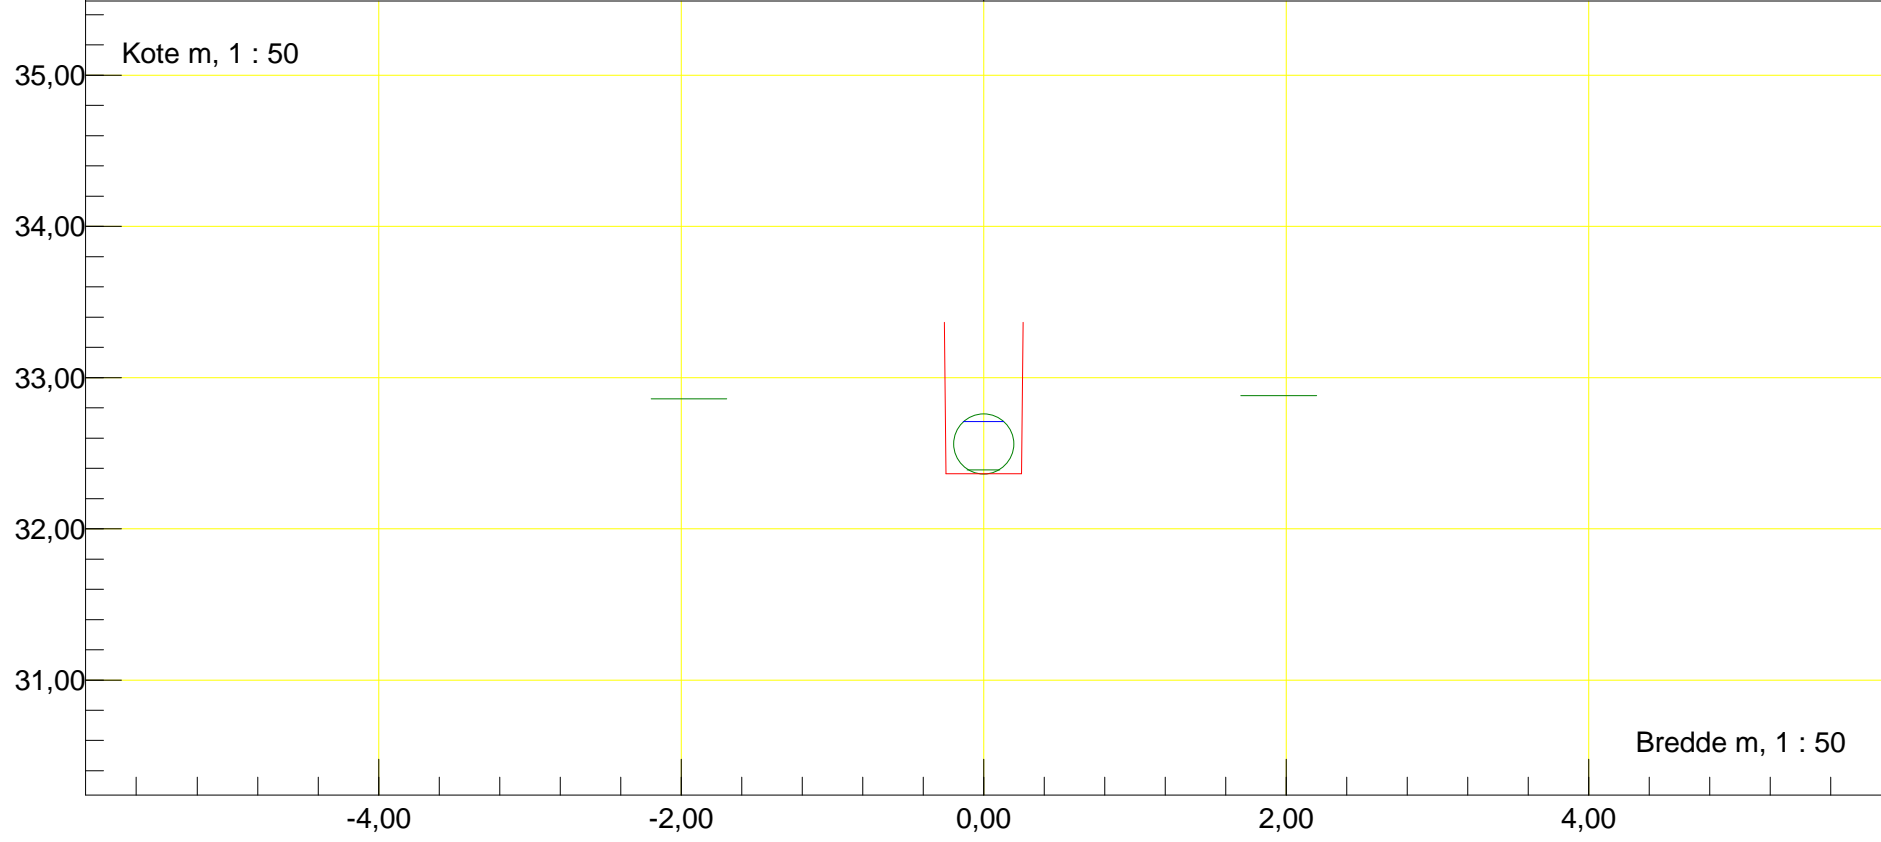

Station m : 553,2 Dato : 14-04-2015	Vandløbsnavn : Grønbæksløbet
Rør (udløb)	Strækningversion : 2015
Udløb Rør (548)	
Regulativinformation: Anlæg 1 : 1	Rør bundkote m : 32,35 Rørdiameter m : 0,40
Bundbredde m : 1,2 Bundkote m : 32,53	

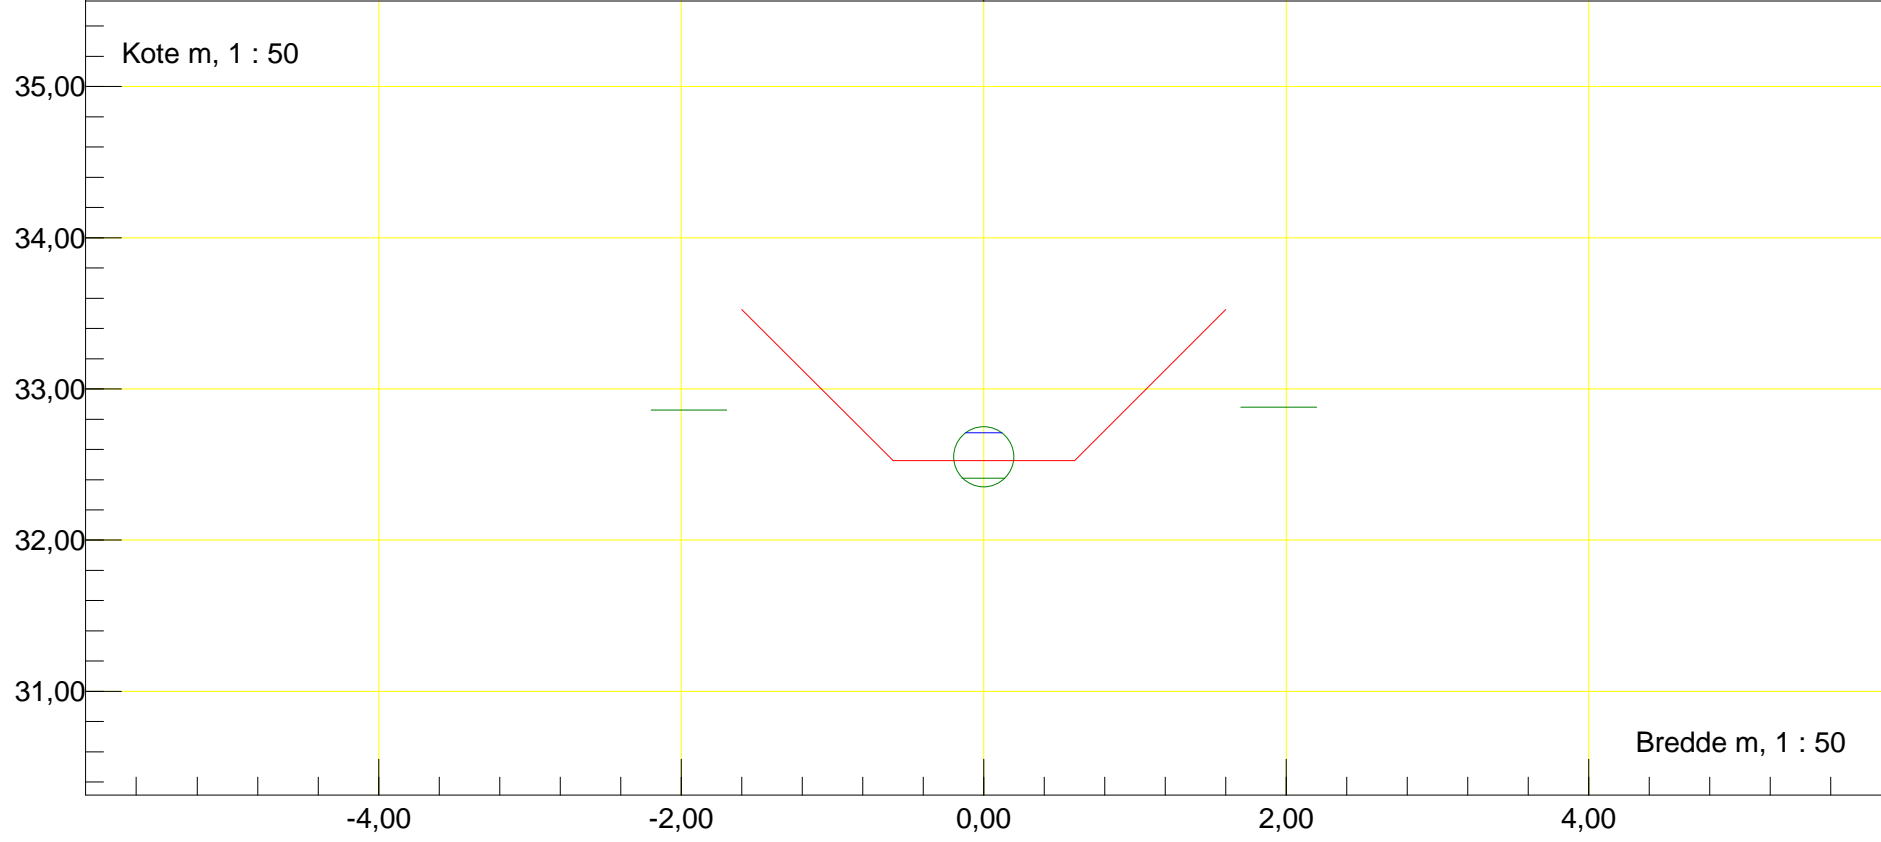

Station m : 564,94 Dato : 14-04-2015


Vandløbsnavn : Grønbæksløbet

Profil


Strækingsversion : 2015

Regulativinformation: Anlæg 1 : 1

Bundbredde m : 1,2 Bundkote m : 32,53

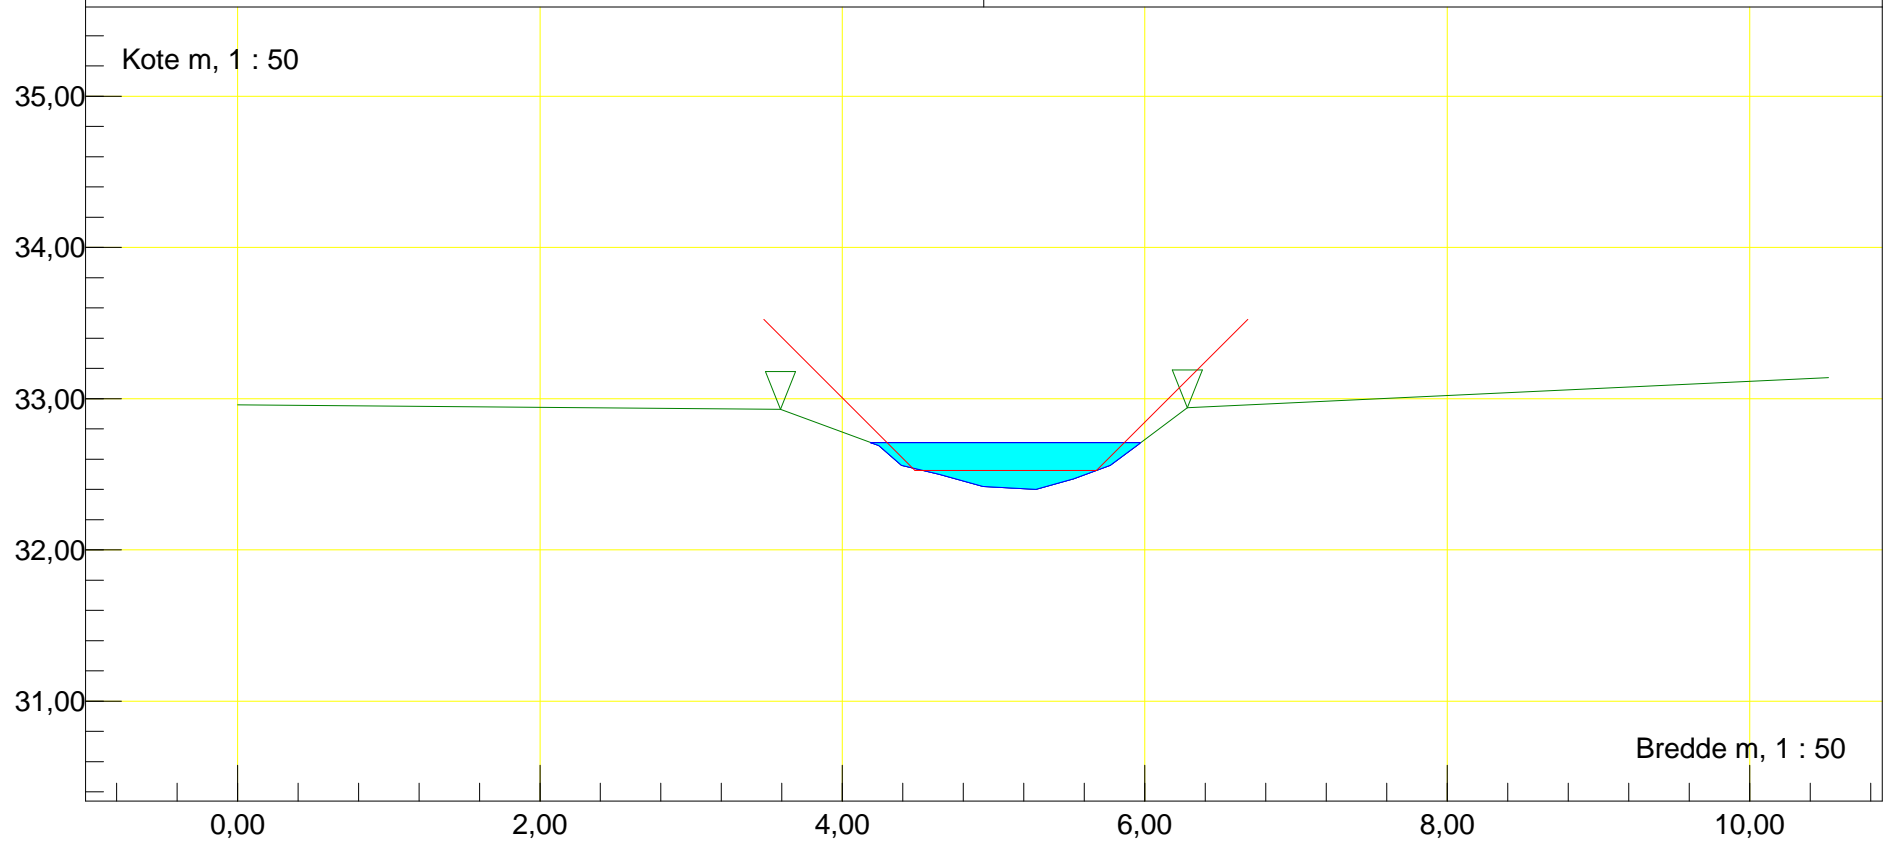

Station m : 628,43 Dato : 14-04-2015	Vandløbsnavn : Grønbæksløbet
Profil	Strækingsversion : 2015
Regulativinformation: Anlæg 1 : 1	
Bundbredde m : 1,2 Bundkote m : 32,51	

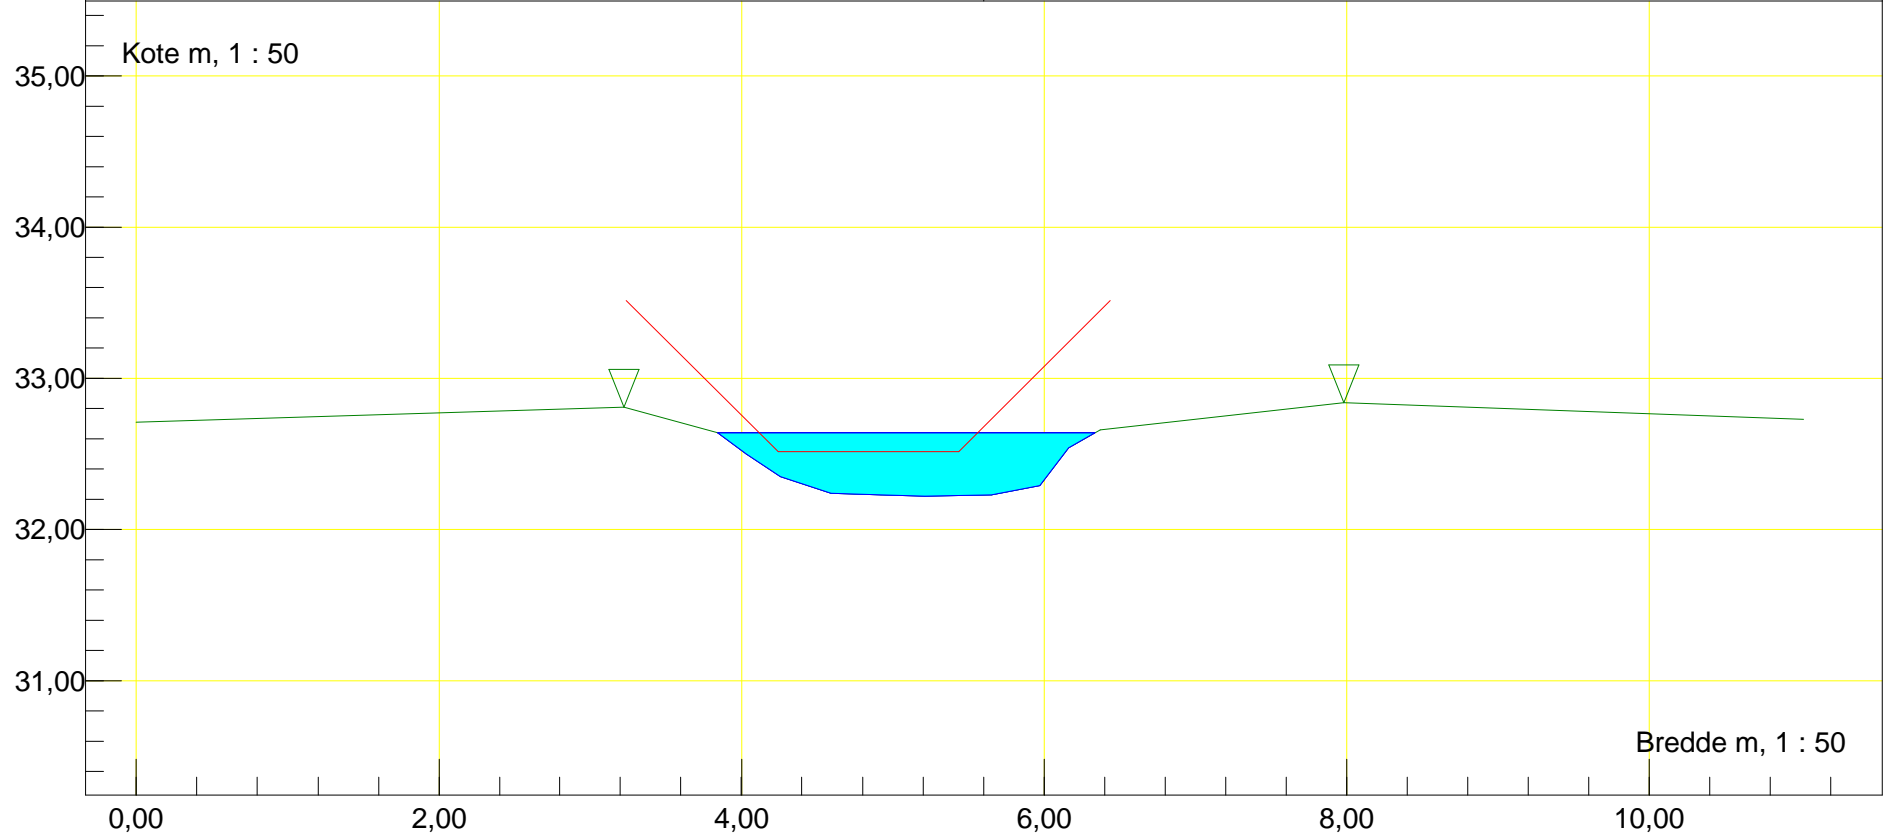

Station m : 794,85 Dato : 14-04-2015


Vandløbsnavn : Grønbæksløbet

Profil


Strækingsversion : 2015

Regulativinformation: Anlæg 1 : 1


Bundbredde m : 1,2 Bundkote m : 32,47

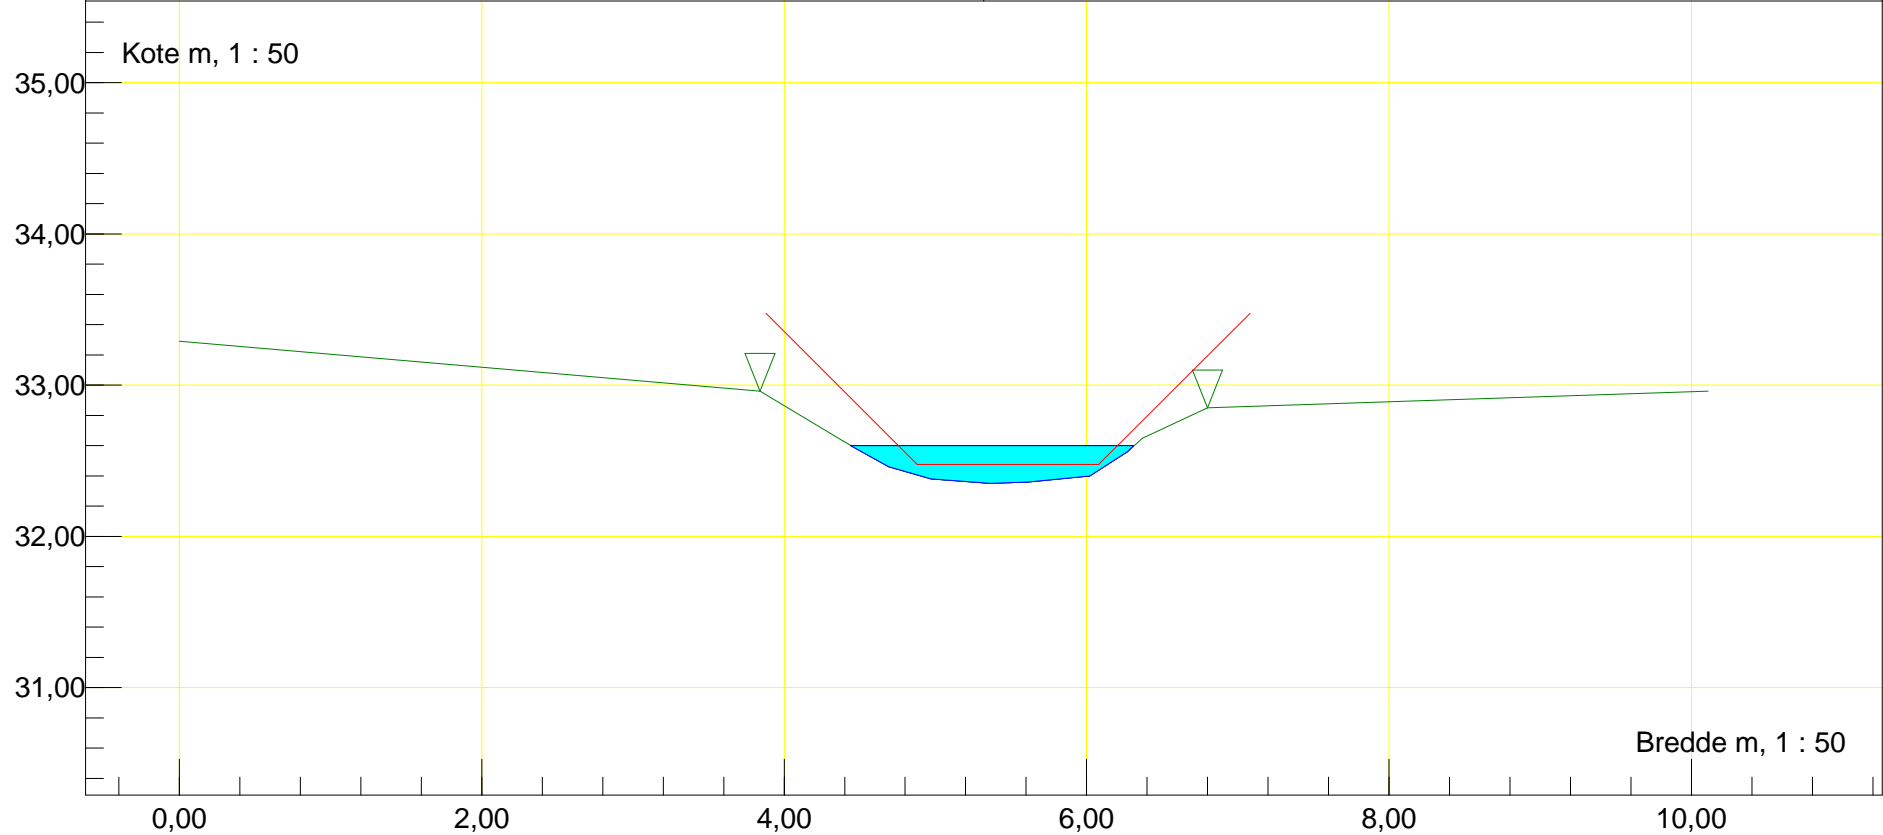


Station m : 805	Dato : 14-04-2015	Vandløbsnavn : Grønbæksløbet
Rør (indløb)		Strækningversion : 2015
Indløb Rør		
Regulativinformation: Anlæg 1 : 0,01		Rør bundkote m : 32,50 Rørdiameter m : 0,45
Bundbredde m : 0,45	Bundkote m : 32,47	

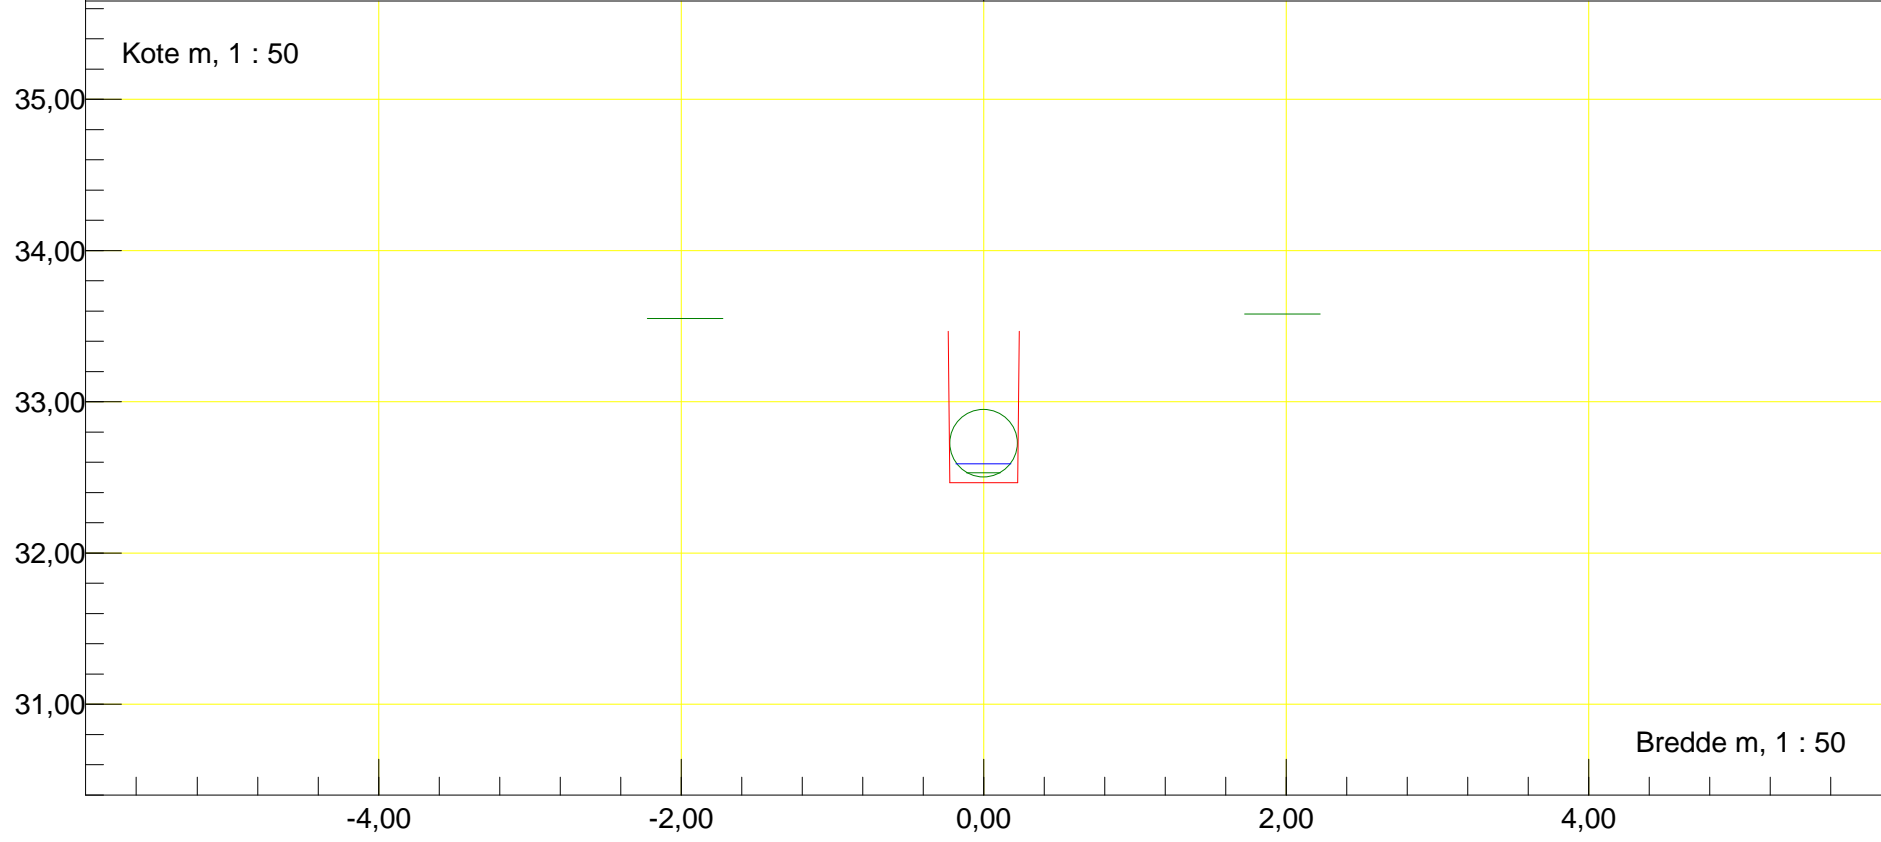


Station m : 5161	Dato : 14-05-2015	Vandløbsnavn : Grønbæksløbet
Rør (udløb)		Strækningversion : 2015
Udløb Rør Culvert		
Regulativinformation: Anlæg 1 : 0,01		Rør bundkote m : 26,14 Rørdiameter m : 1,20
Bundbredde m : 0,8 Bundkote m : 26,29		

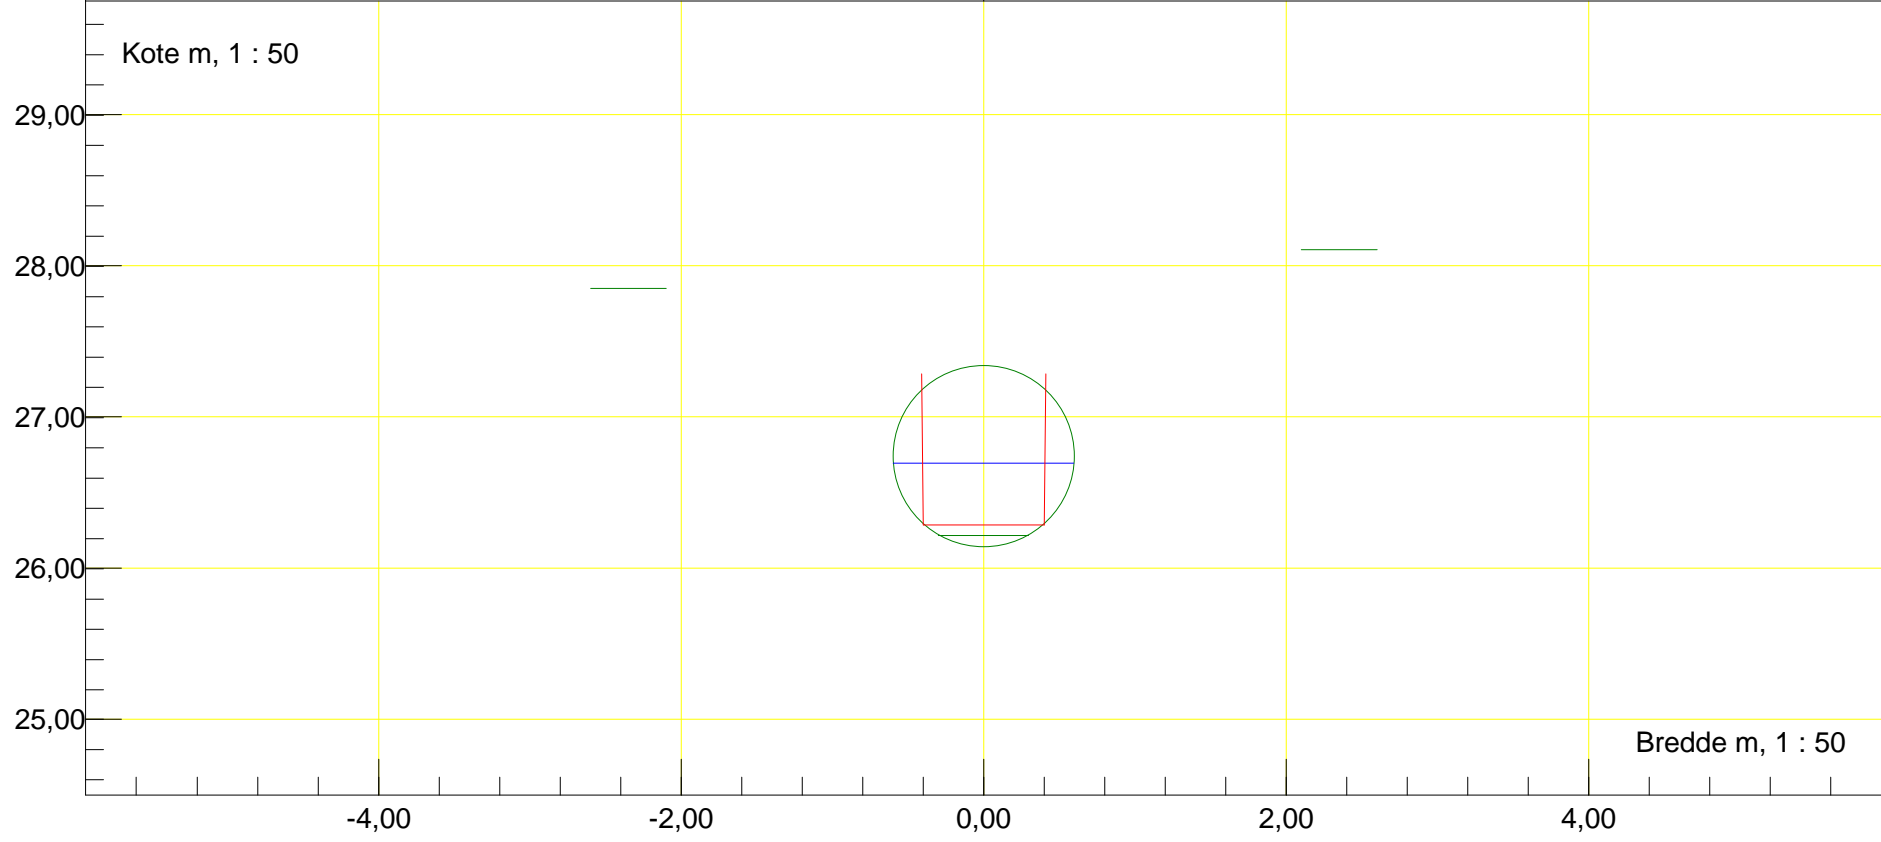


Station m : 5209,93 Dato : 14-05-2015	Vandløbsnavn : Grønbæksløbet
Profil	Strækningversion : 2015
Spang	
Regulativinformation: Anlæg 1 : 1	
Bundbredde m : 0,9 Bundkote m : 26,21	

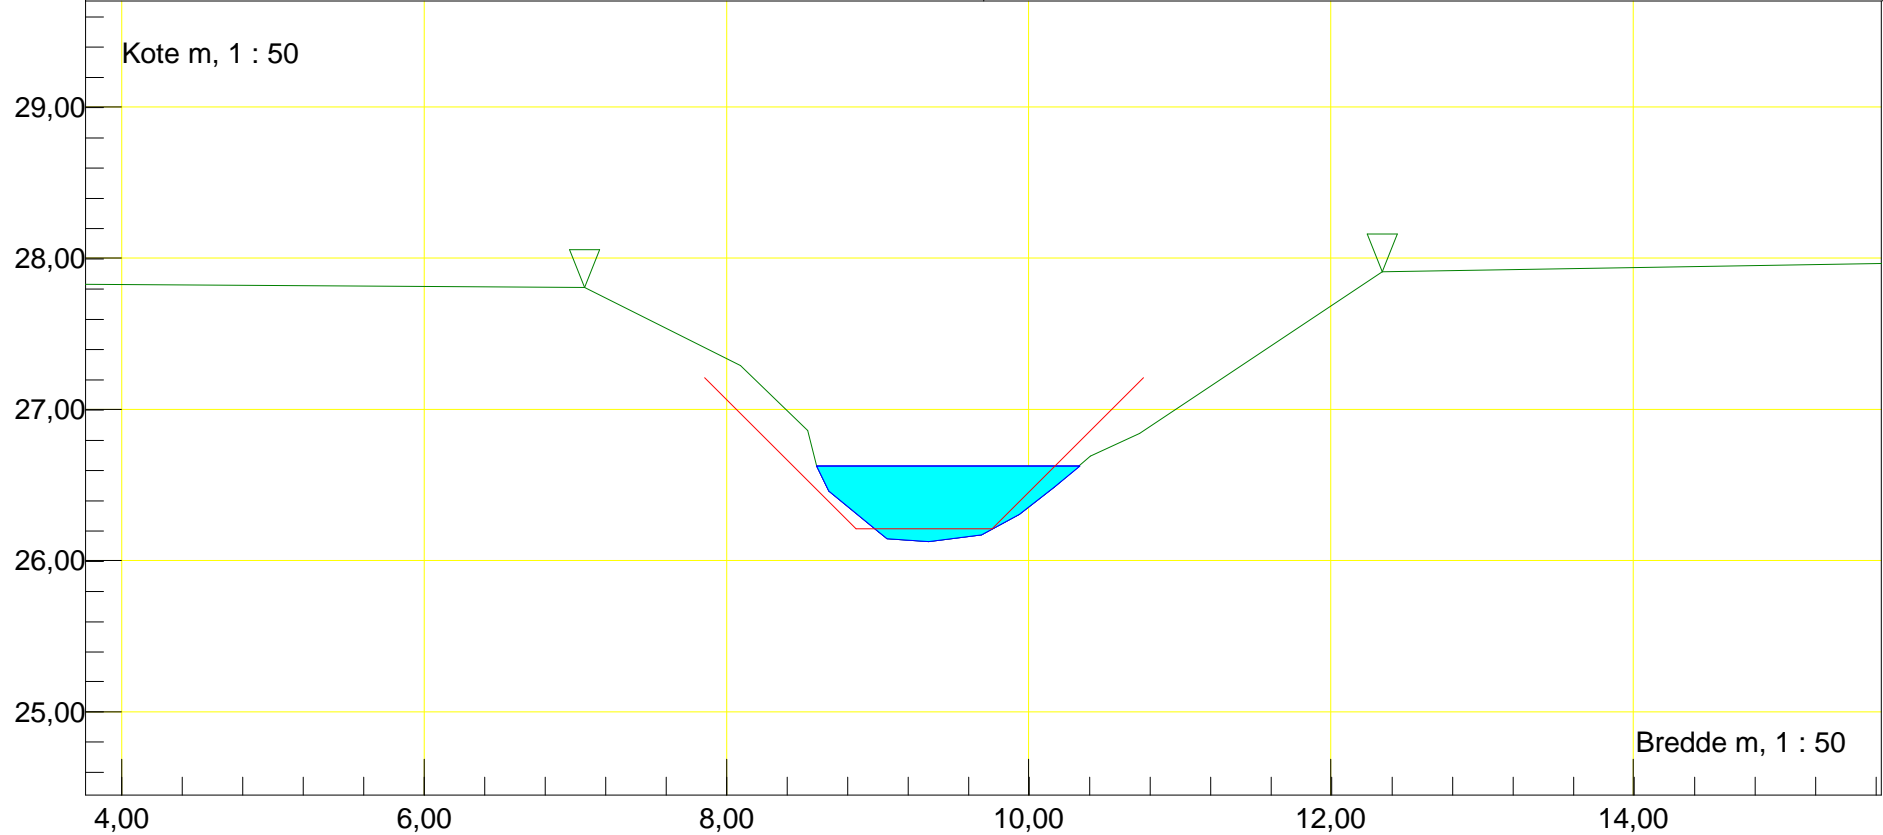


Station m : 5299,79 Dato : 14-05-2015	Vandløbsnavn : Grønbæksløbet
Profil	Strækningensversion : 2015
Regulativinformation: Anlæg 1 : 1	
Bundbredde m : 0,9 Bundkote m : 25,99	

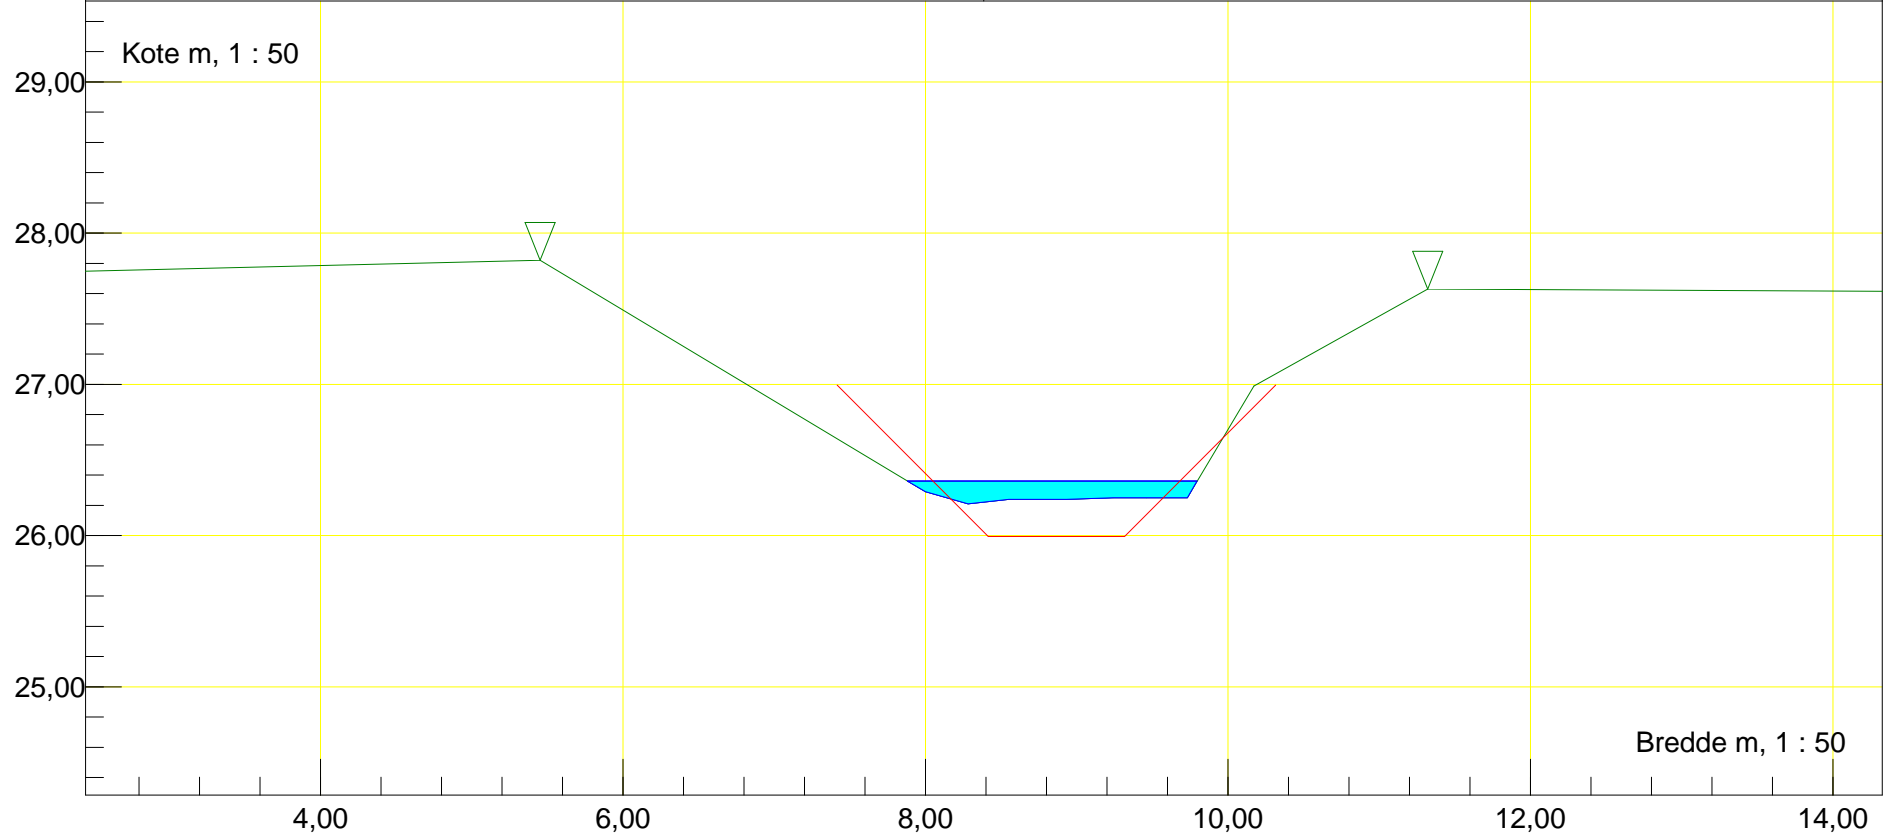


Station m : 5381	Dato : 14-05-2015	Vandløbsnavn : Grønbæksløbet
Profil	Rør tilløb, højre	Strækingsversion : 2015
Rør H		
Regulativinformation: Anlæg 1 : 1		
Bundbredde m : 0,9	Bundkote m : 25,8	Rørbund i tilløb m : 25,93 Till. rørdiam. m : 0,15

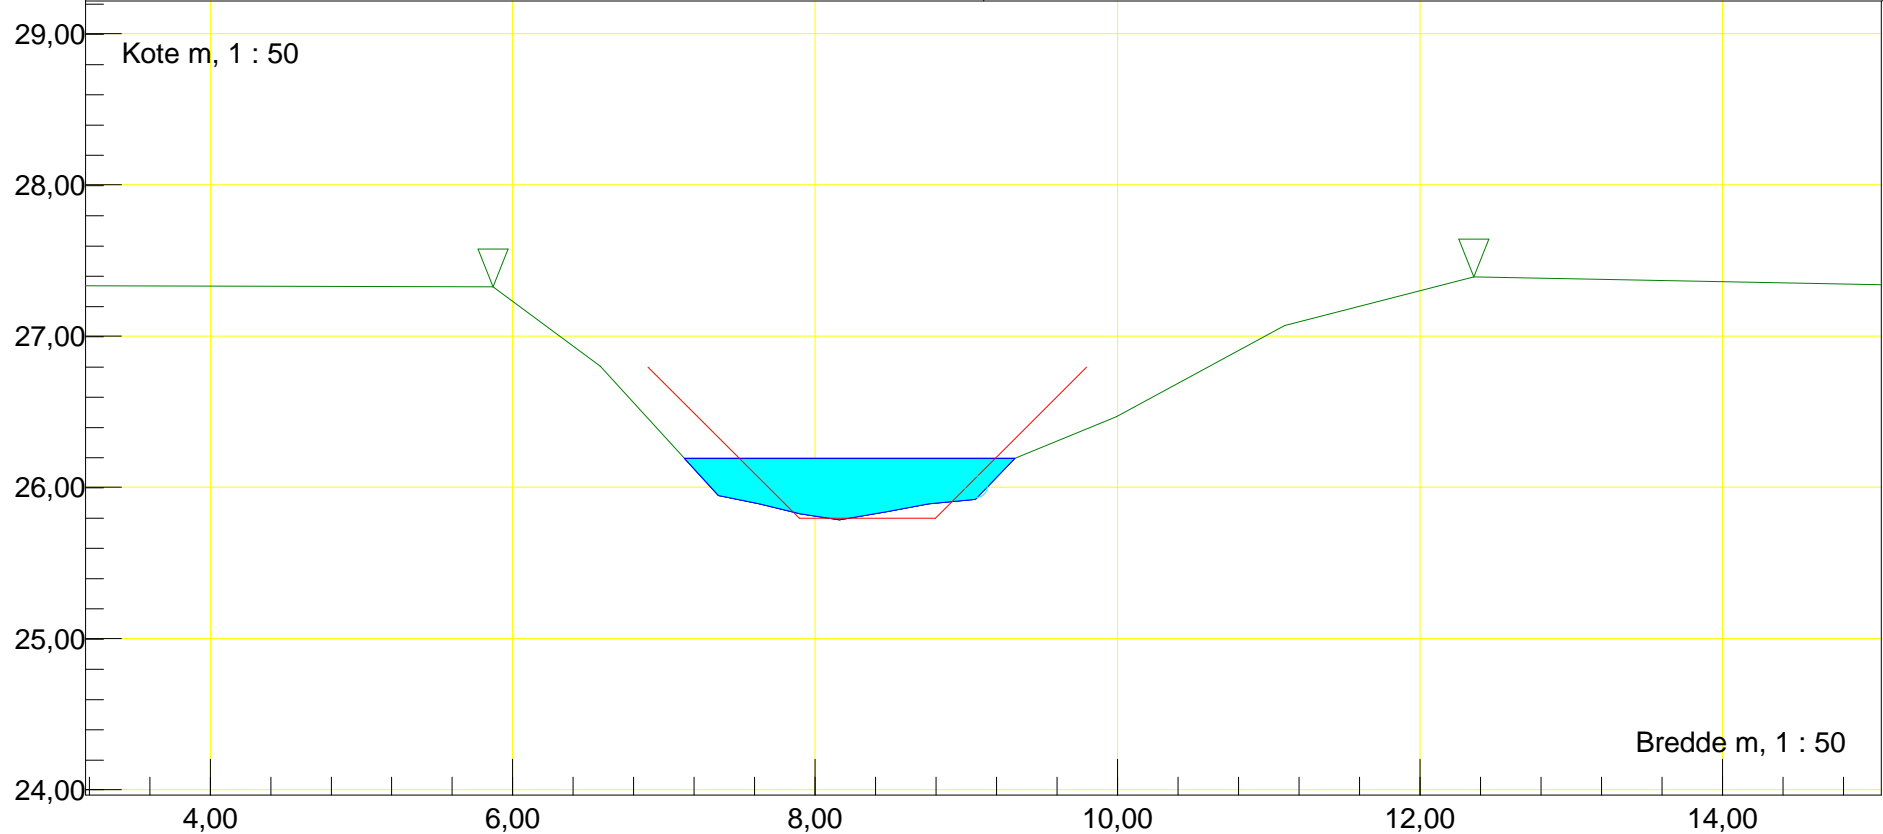


Station m : 5471,19	Dato : 14-05-2015	Vandløbsnavn : Grønbæksløbet
Profil	Rør tilløb, venstre	Strækingsversion : 2015
Rør V		
Regulativinformation: Anlæg 1 : 1		
Bundbredde m : 0,9	Bundkote m : 25,58	Rørbund i tilløb m : 25,77 Till. rørdiam. m : 0,15

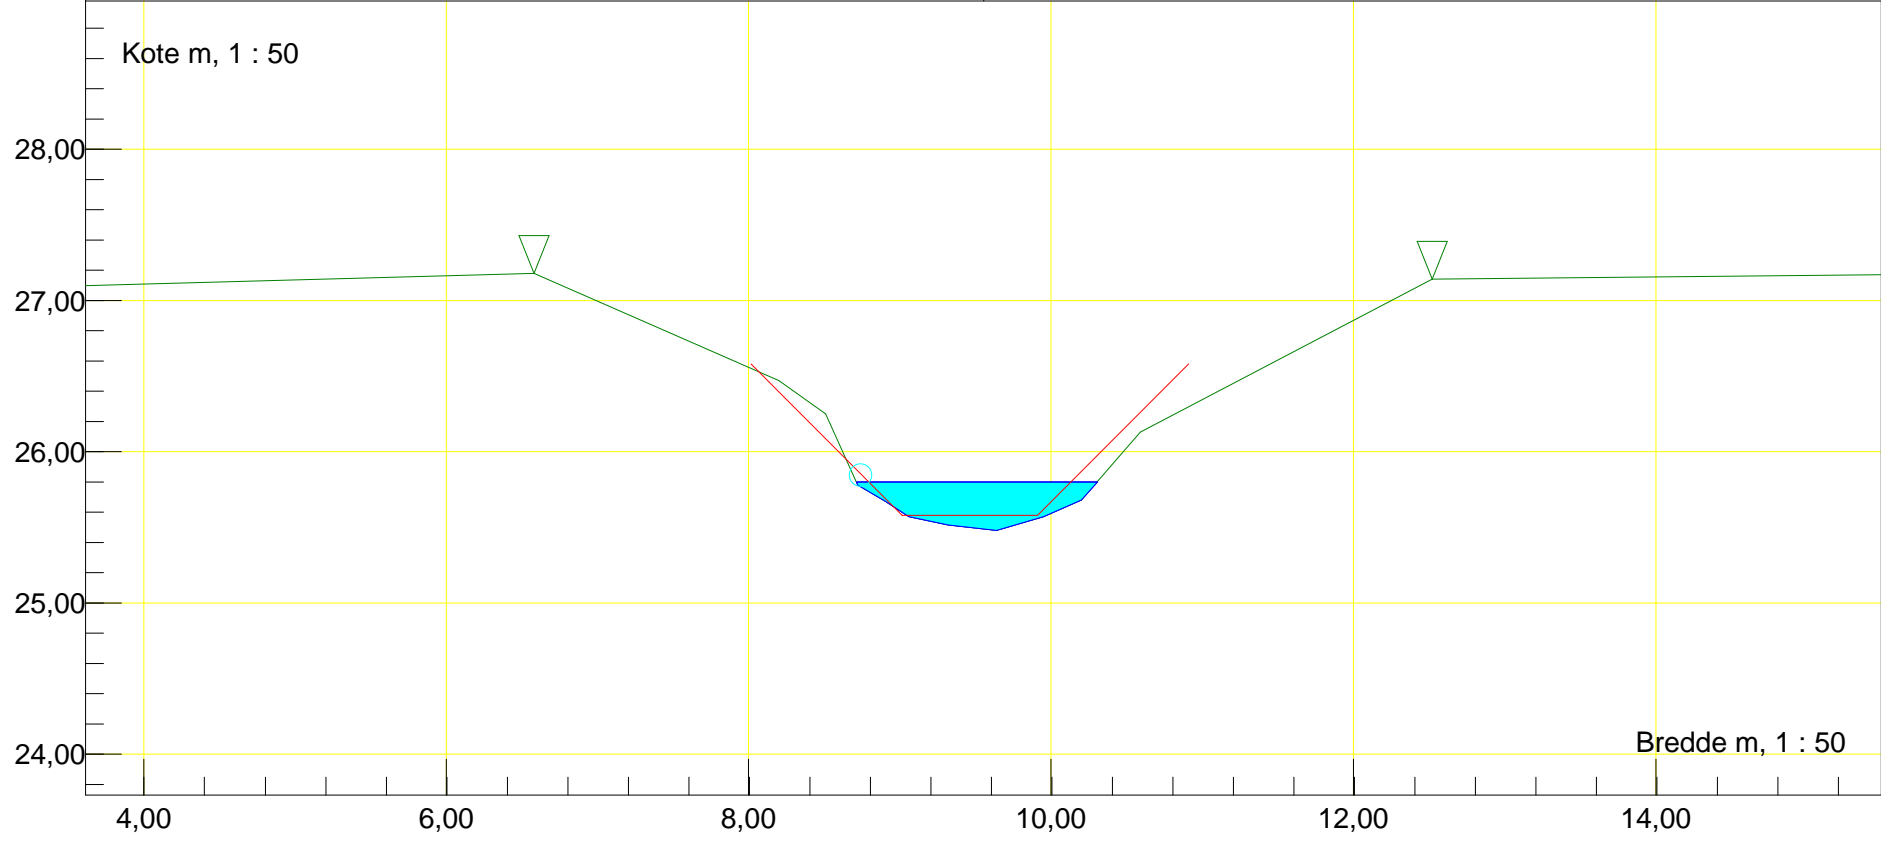


Station m : 5501,42 Dato : 14-05-2015	Vandløbsnavn : Grønbæksløbet
Rør (indløb)	Strækningversion : 2015
Indløb rør	
Regulativinformation: Anlæg 1 : 1 Bundbredde m : 0,9 Bundkote m : 25,5	Rør bundkote m : 25,38 Rørdiameter m : 1,00

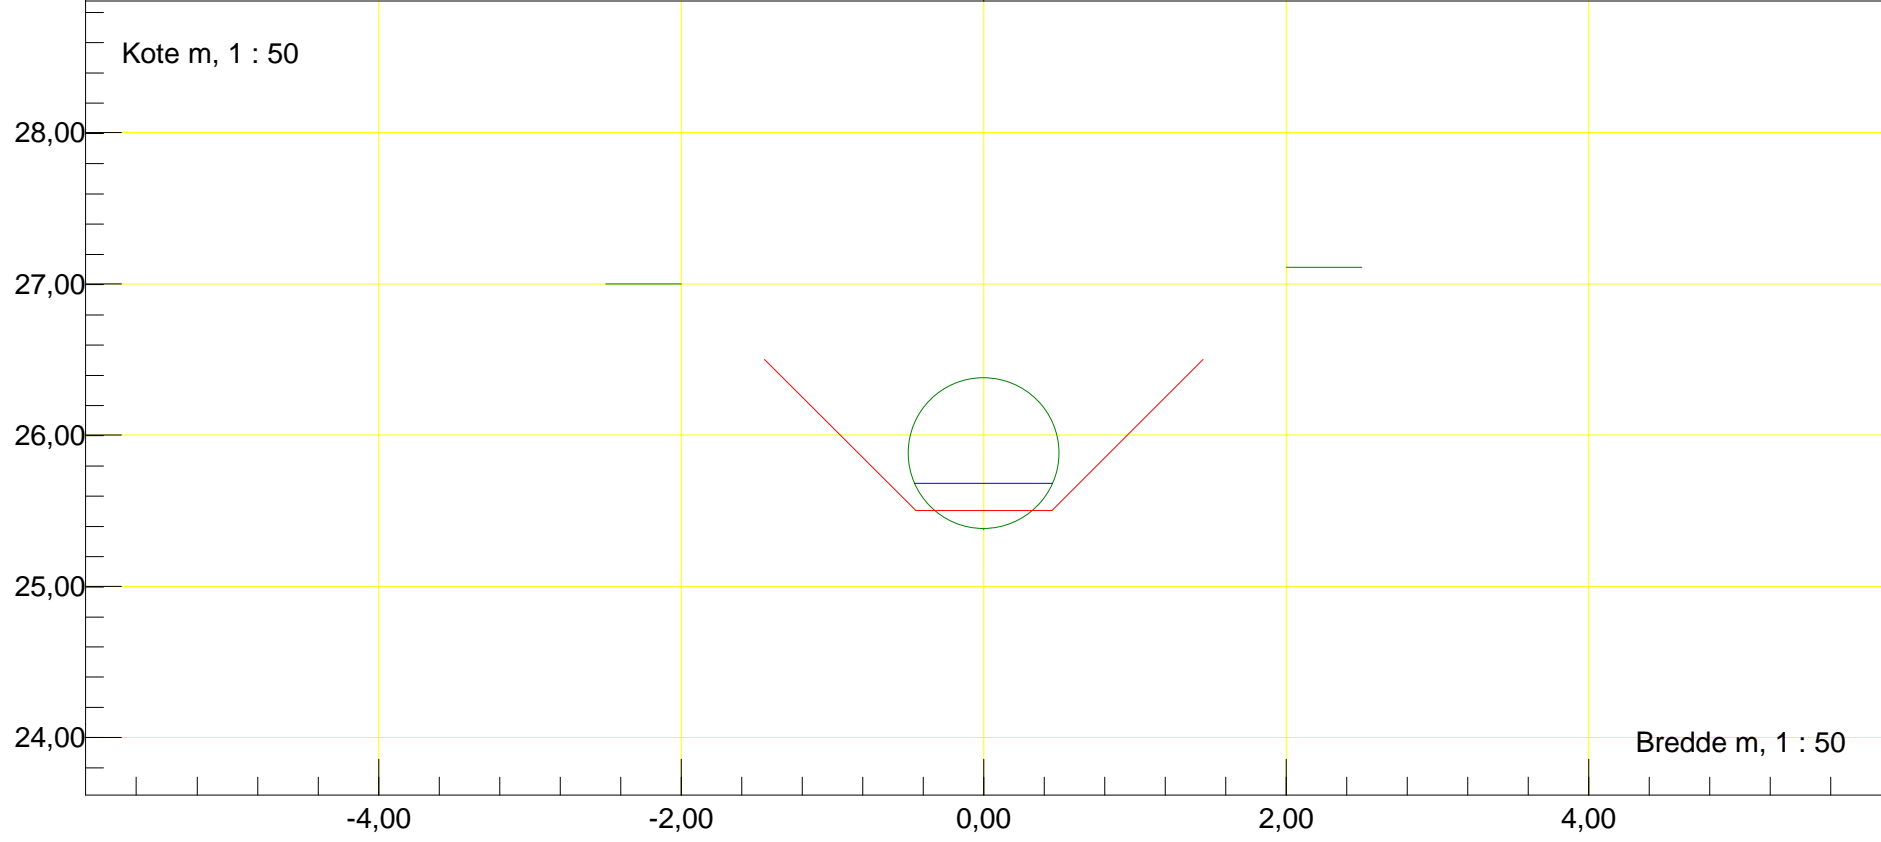

Station m : 5509,96 Dato : 14-05-2015	Vandløbsnavn : Grønbæksløbet
Rør (udløb)	Strækningversion : 2015
Udløb rør	
Regulativinformation: Anlæg 1 : 1 Bundbredde m : 0,9 Bundkote m : 25,48	Rør bundkote m : 25,42 Rørdiameter m : 1,00

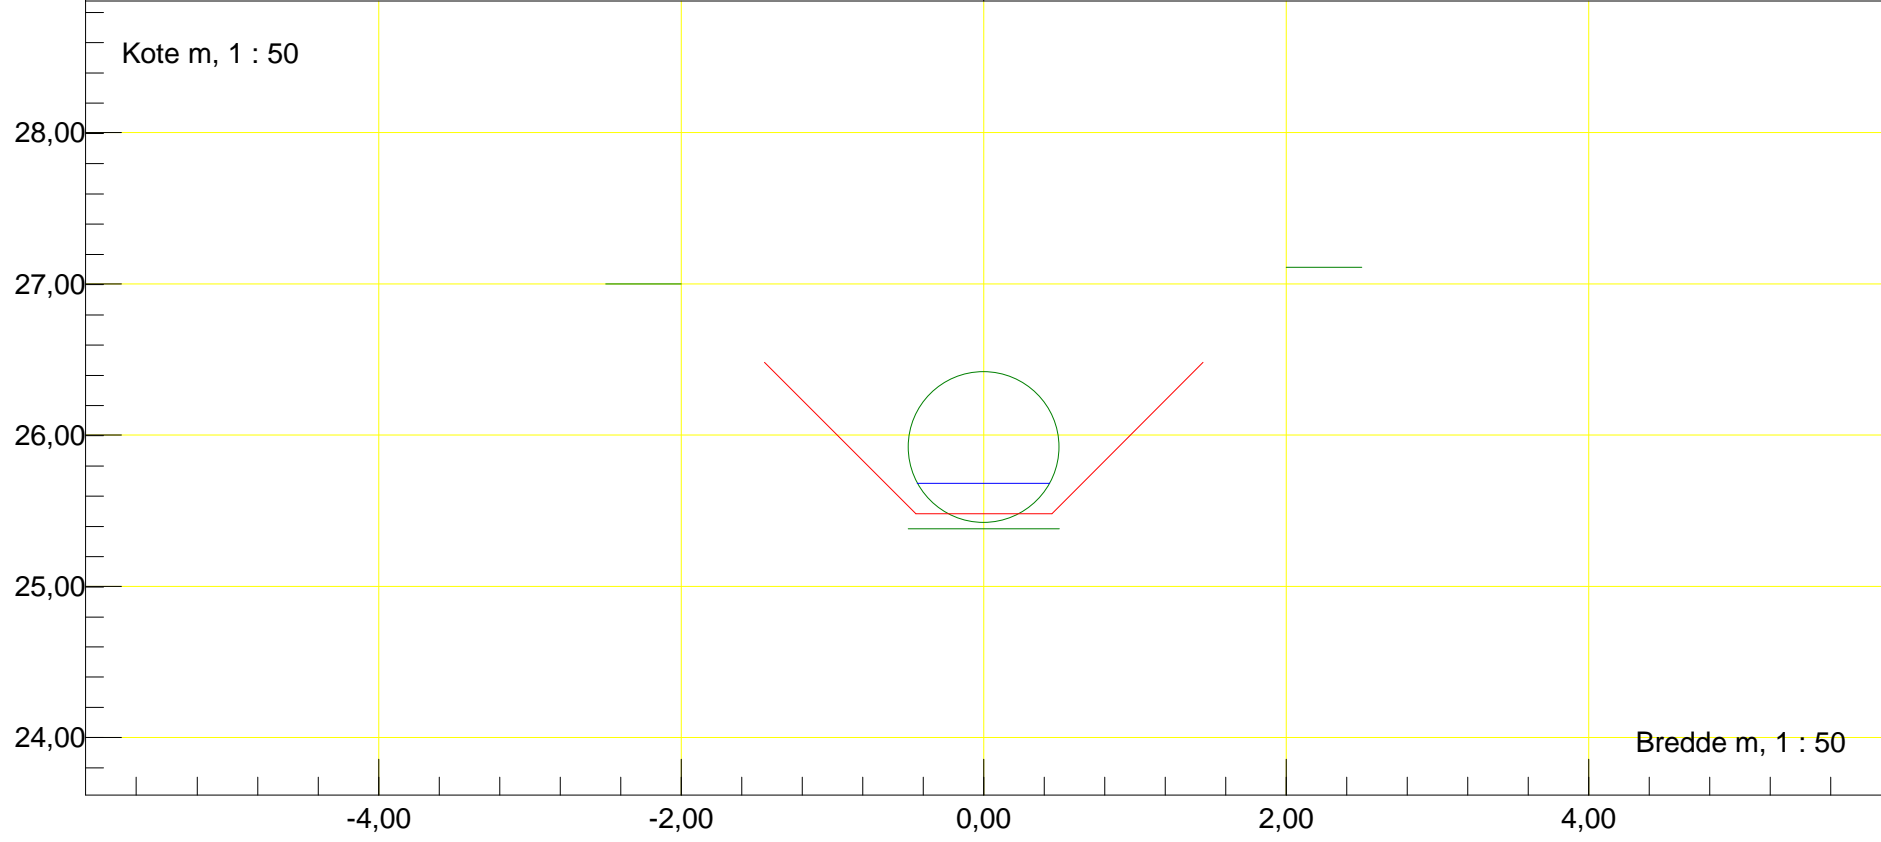

Station m : 5597,22 Dato : 14-05-2015	Vandløbsnavn : Grønbæksløbet
Profil	Strækingsversion : 2015
Regulativinformation: Anlæg 1 : 1	
Bundbredde m : 0,8 Bundkote m : 25,19	

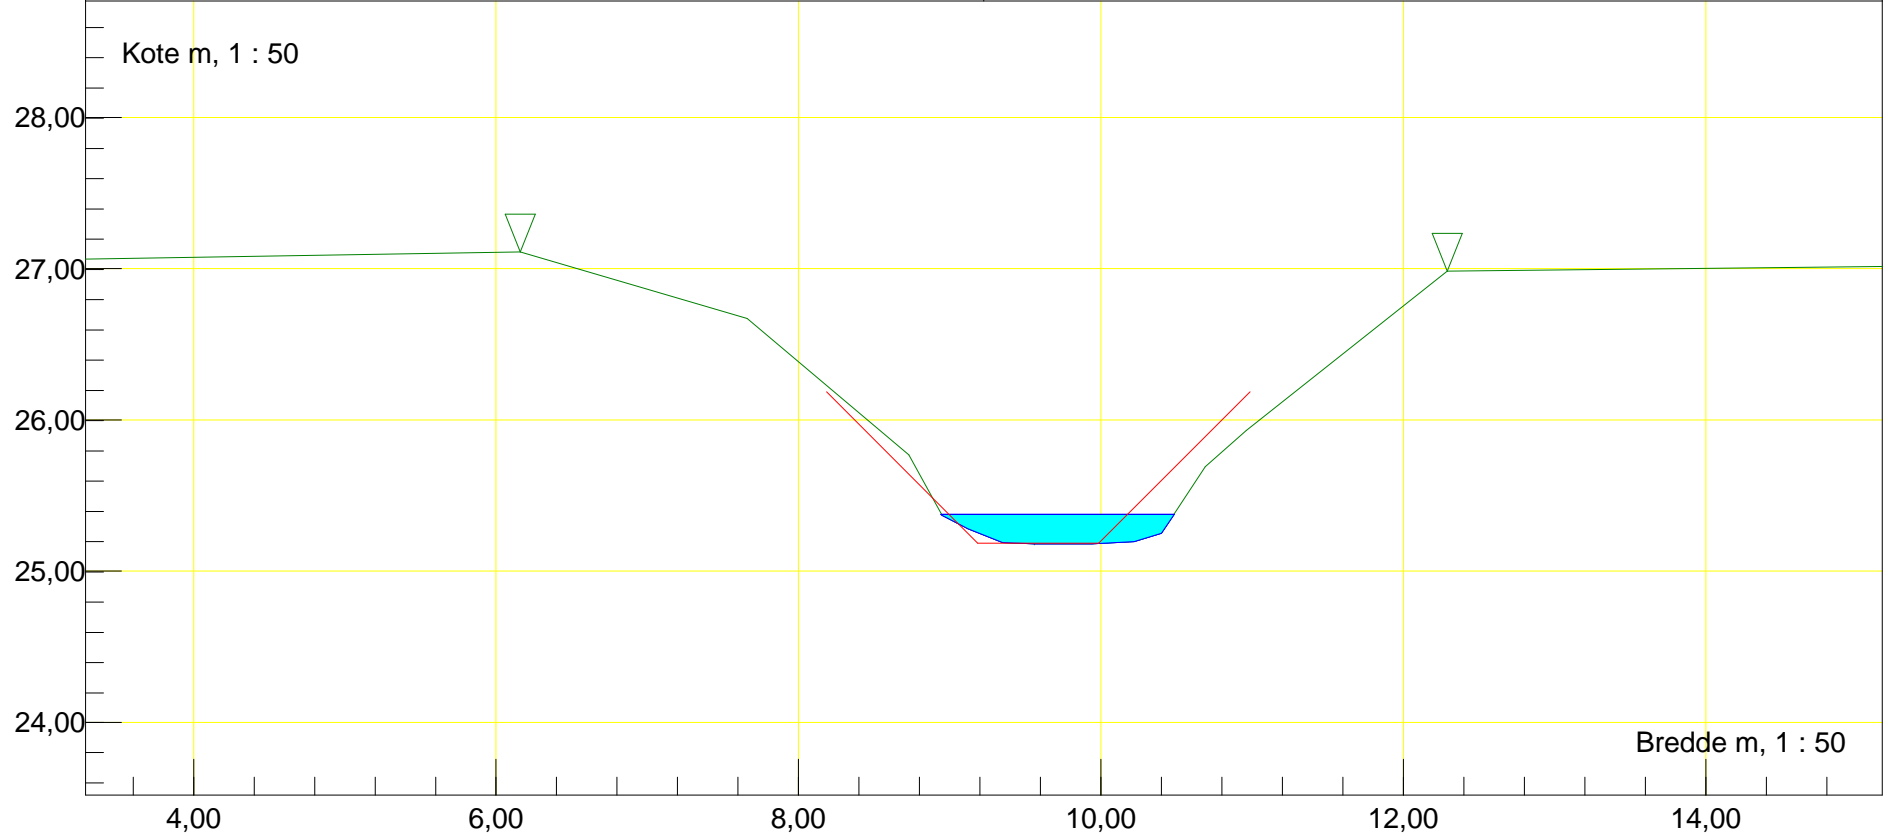

Station m : 5715,07 Dato : 14-05-2015


Vandløbsnavn : Grønbæksløbet

Profil


Strækingsversion : 2015

Regulativinformation: Anlæg 1 : 1


Bundbredde m : 0,8 Bundkote m : 24,75

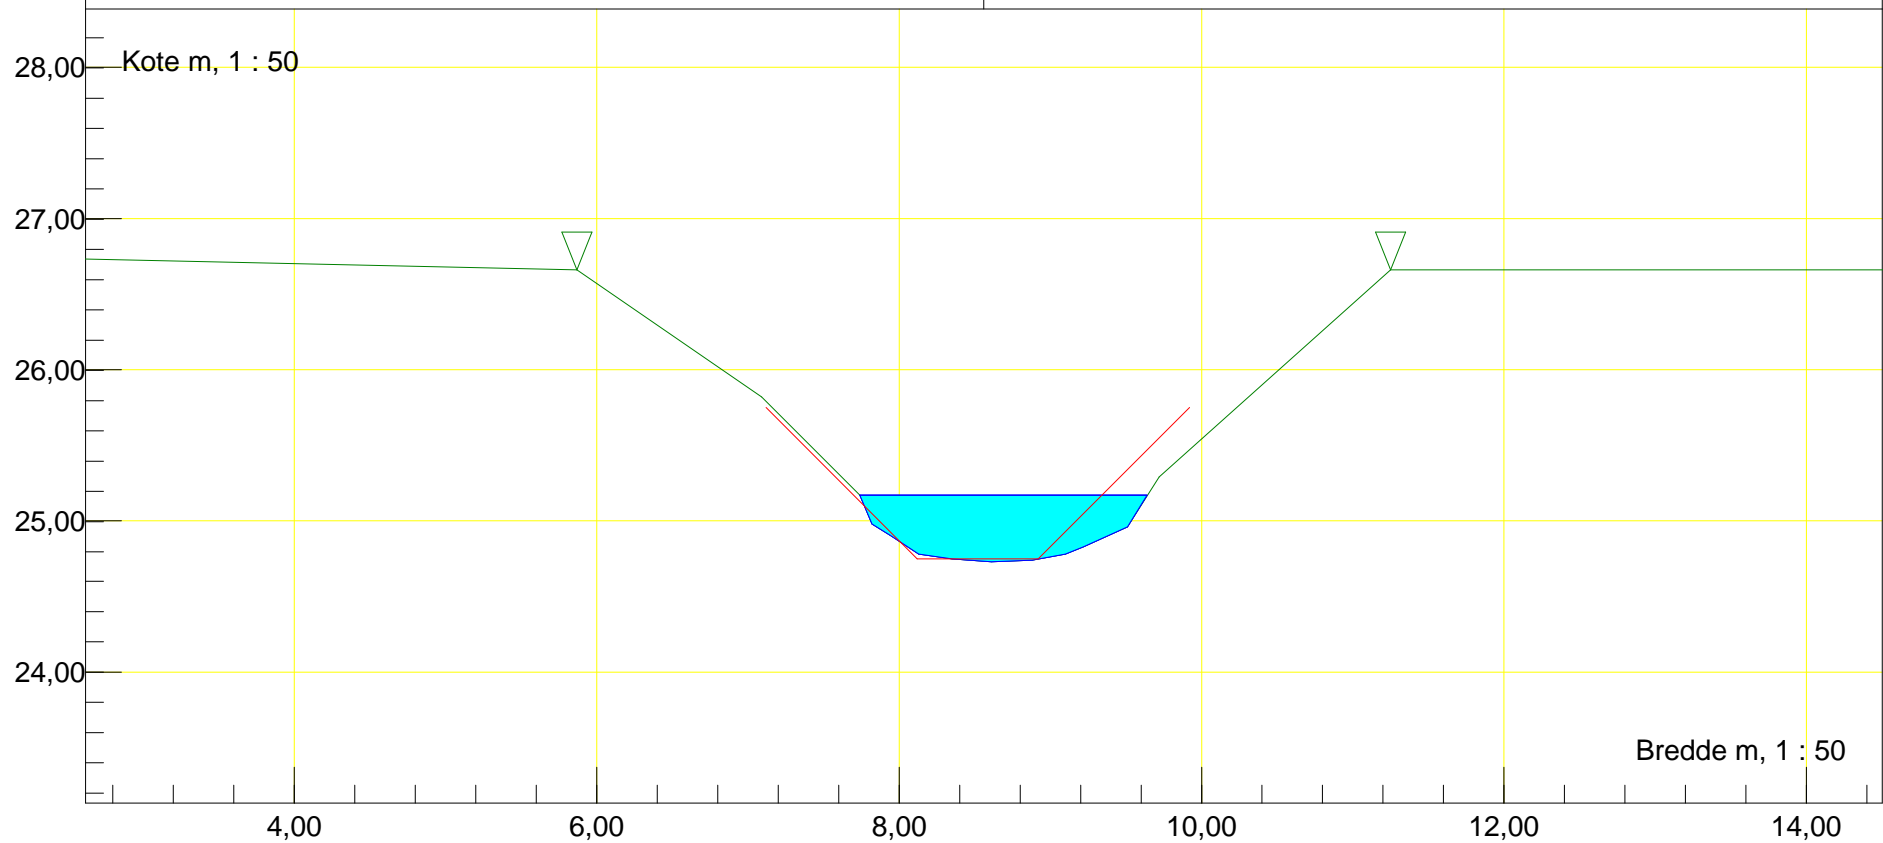


Station m : 5783,09 Dato : 14-05-2015	Vandløbsnavn : Grønbæksløbet
Profil	Strækingsversion : 2015
Udskreden brink	
Regulativinformation: Anlæg 1 : 1	
Bundbredde m : 0,8 Bundkote m : 24,5	

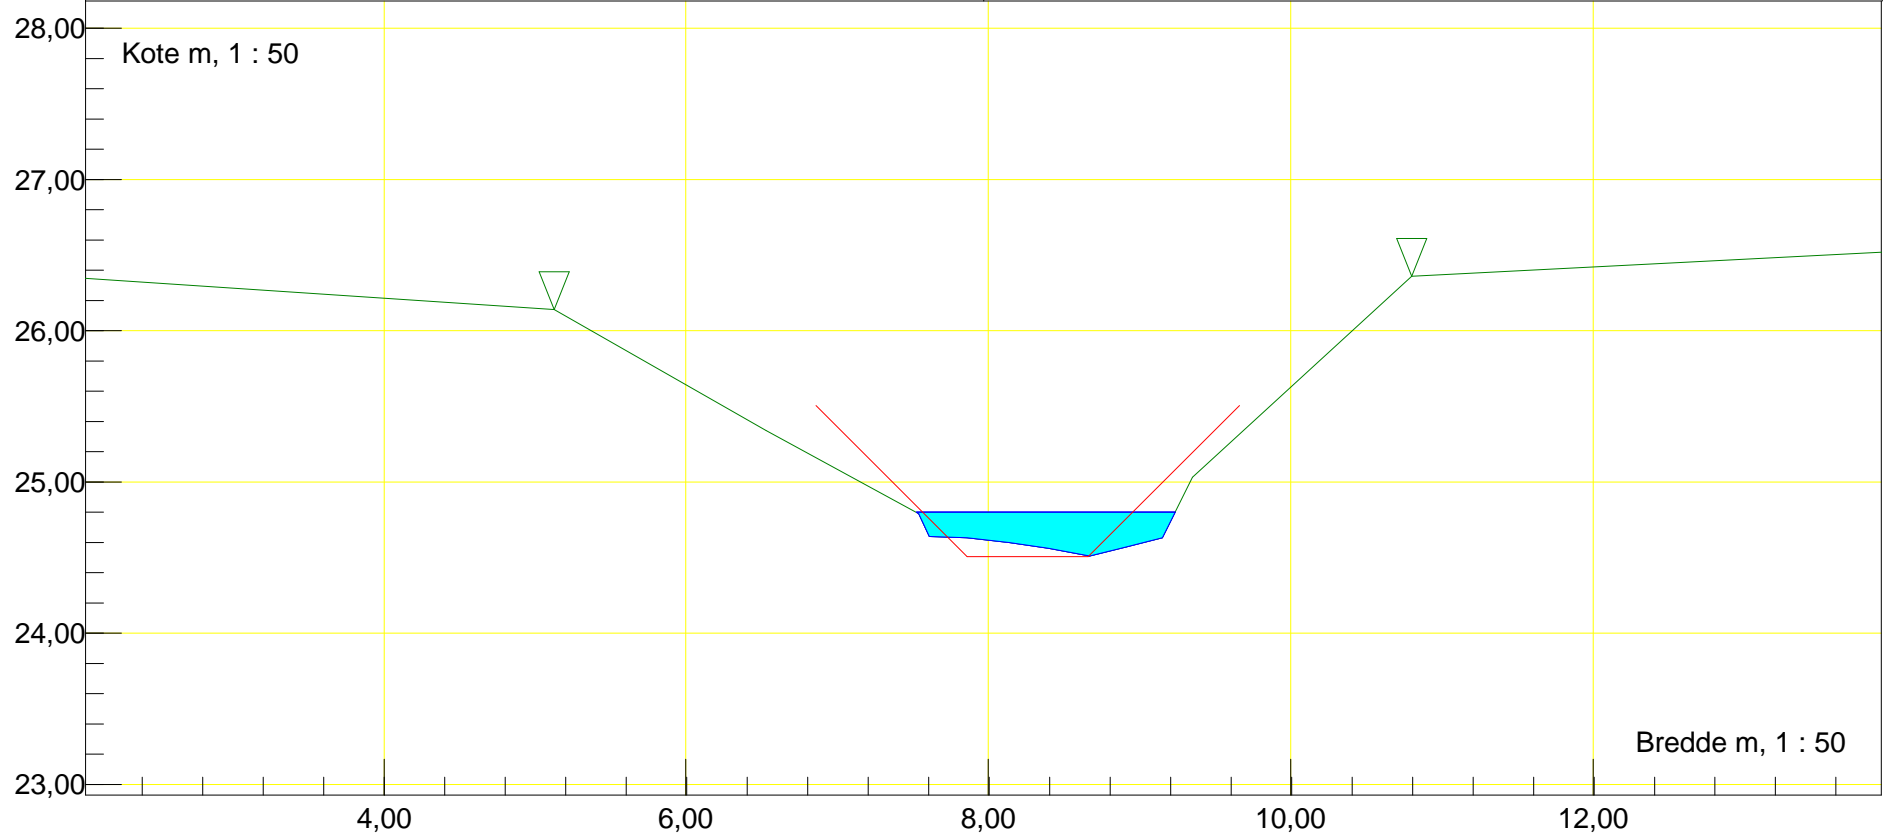


Station m : 5866,75 Dato : 14-05-2015	Vandløbsnavn : Grønbæksløbet
Rør (indløb)	Strækingsversion : 2015
Indløb rør	
Regulativinformation: Anlæg 1 : 1 Bundbredde m : 0,8 Bundkote m : 24,2	Rør bundkote m : 24,06 Rørdiameter m : 1,00

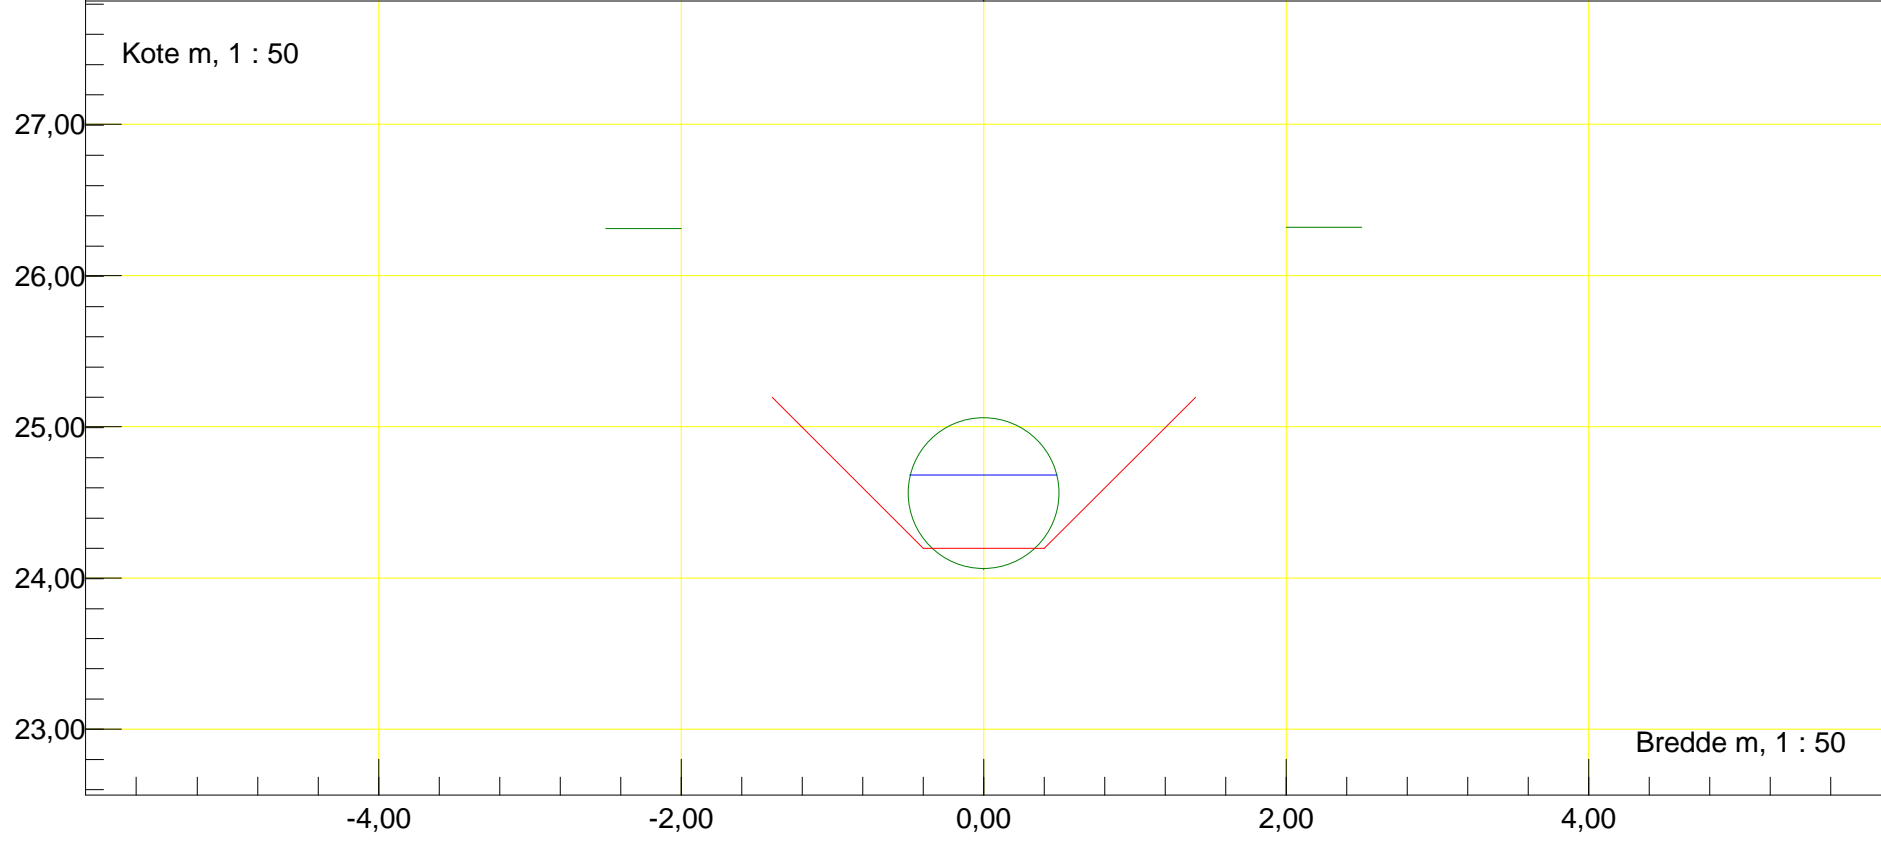


Station m : 5875,18 Dato : 14-05-2015	Vandløbsnavn : Grønbæksløbet
Rør (udløb)	Strækningversion : 2015
Udløb rør	
Regulativinformation:	Rør bundkote m : 24,06 Rørdiameter m : 1,00

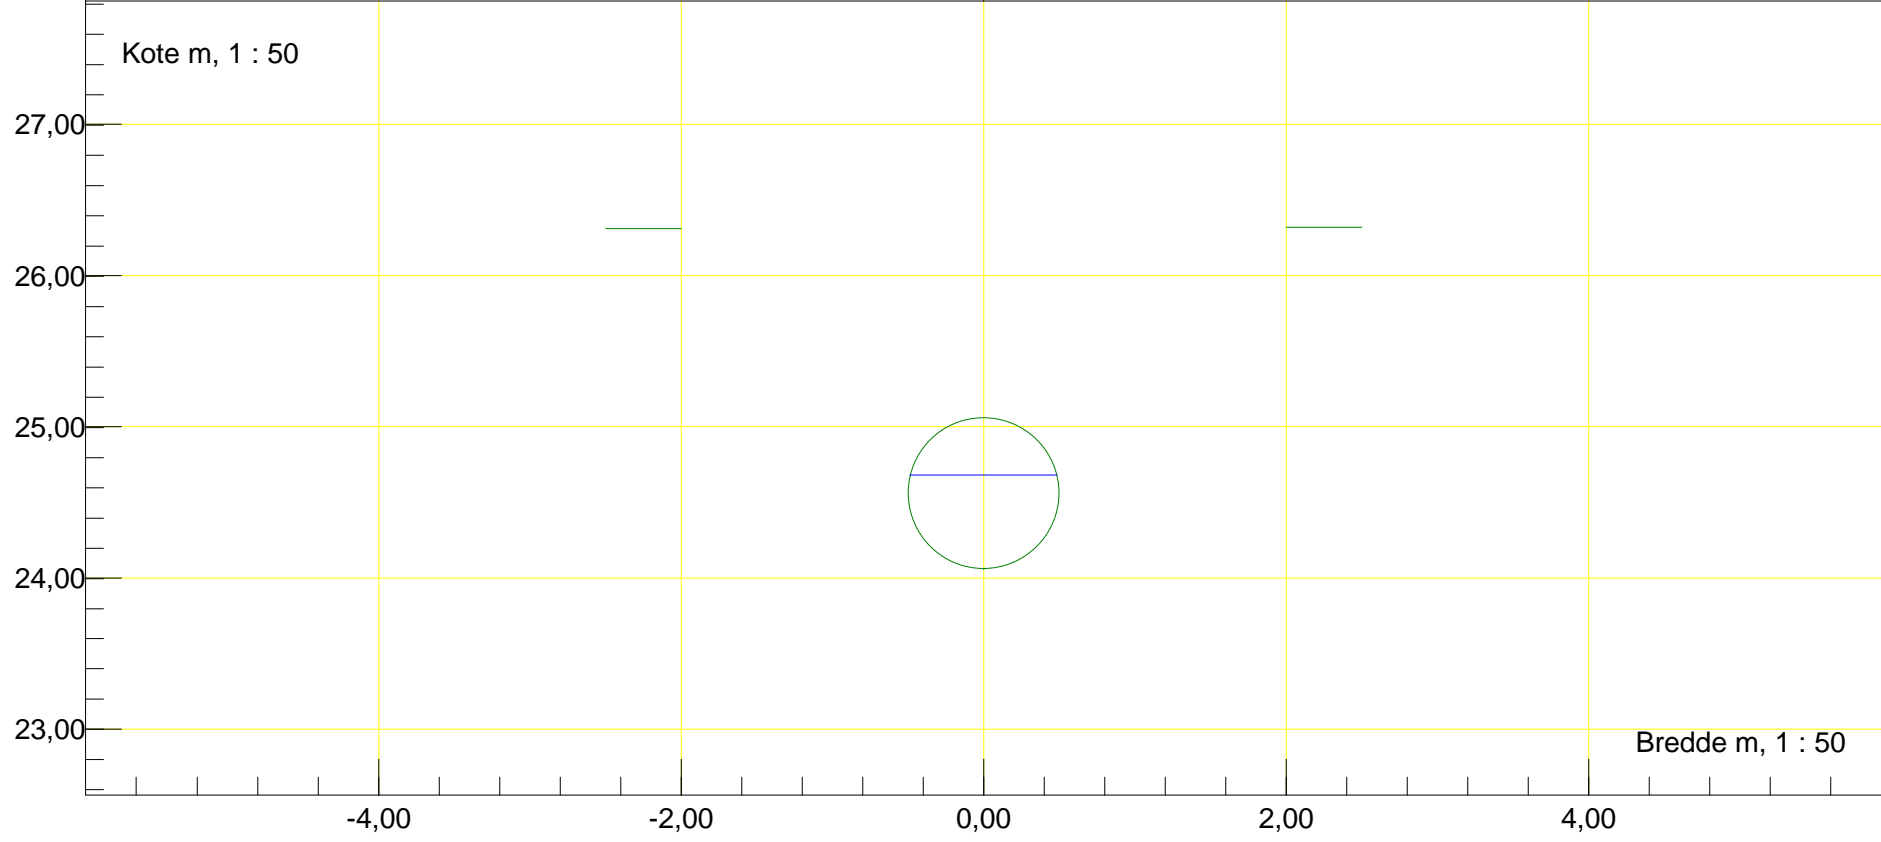


Station m : 5959,59 Dato : 14-05-2015	Vandløbsnavn : Grønbæksløbet
Profil	Strækingsversion : 2015
Udskreden brink	
Regulativinformation:	

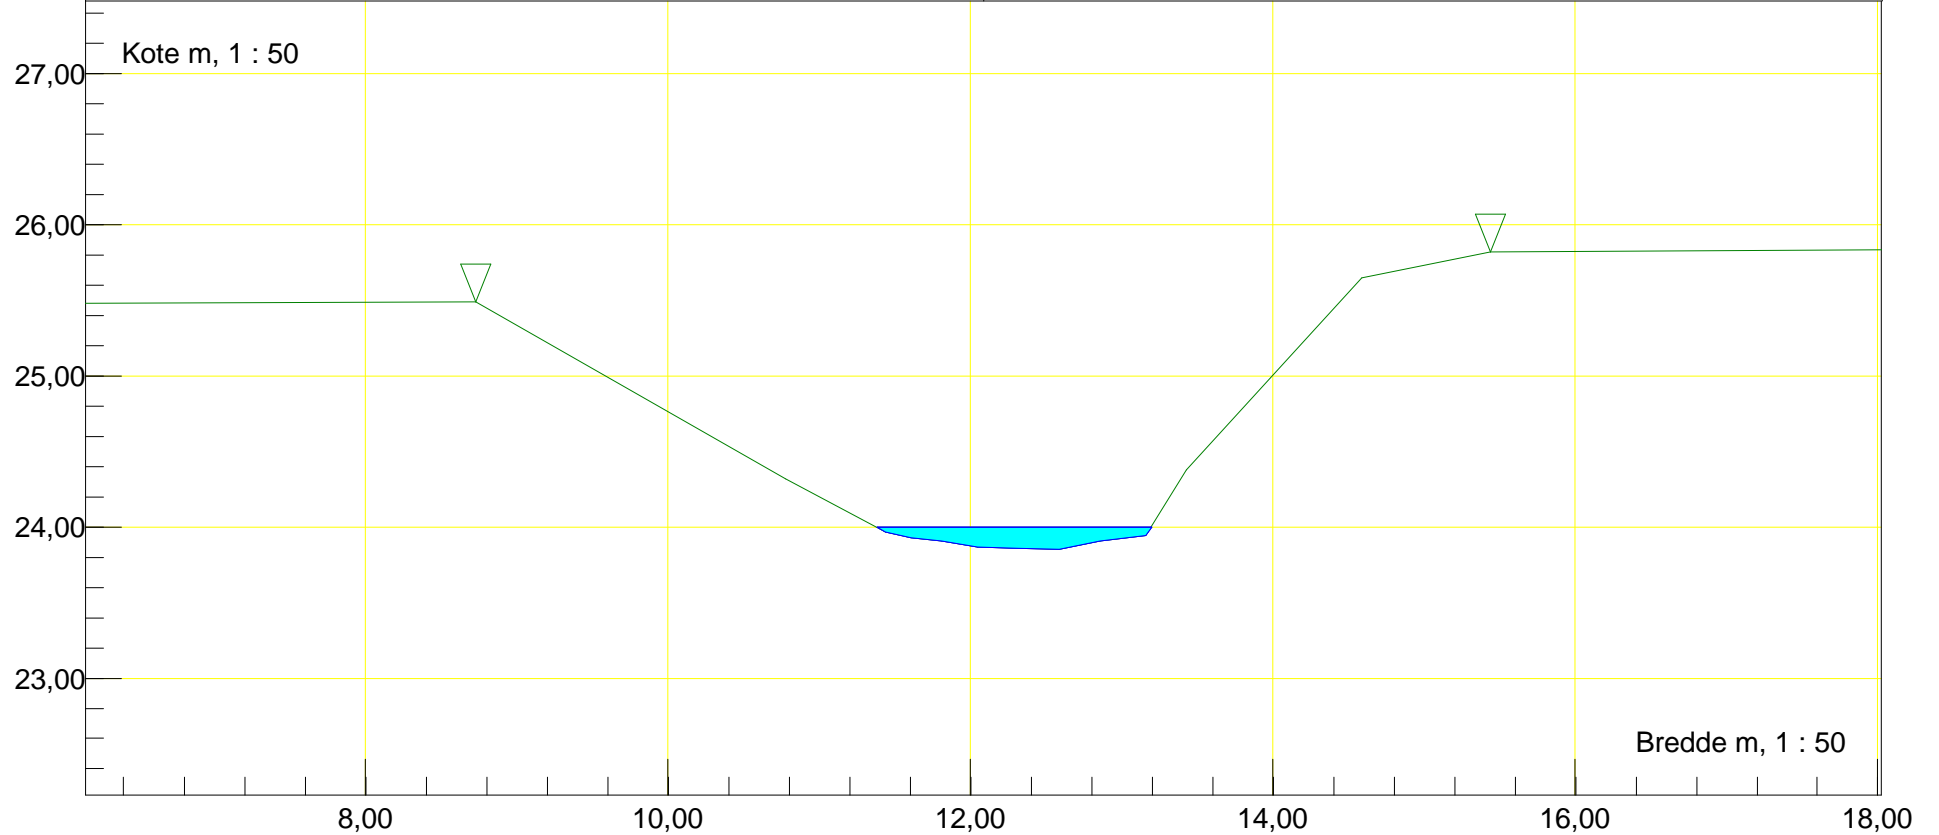

Station m : 6073,62 Dato : 14-05-2015	Vandløbsnavn : Grønbæksløbet
Profil	Strækingsversion : 2015
Regulativinformation:	

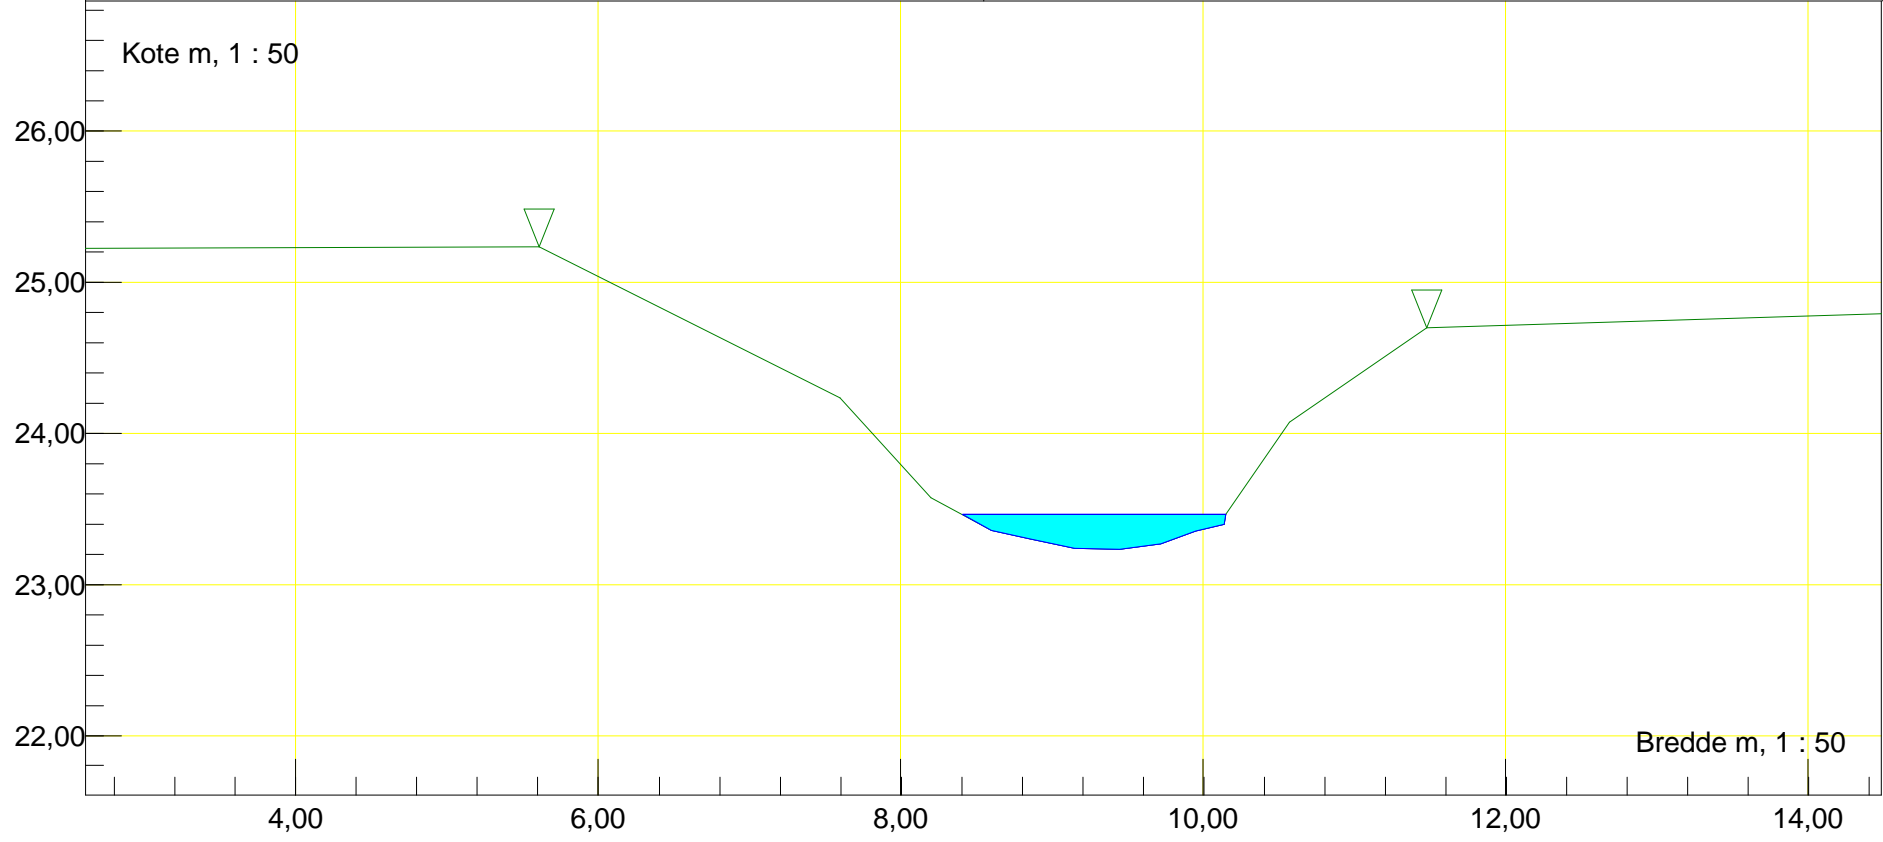

Station m : 6153,43 Dato : 14-05-2015	Vandløbsnavn : Grønbæksløbet
Profil	Strækingsversion : 2015
Regulativinformation:	

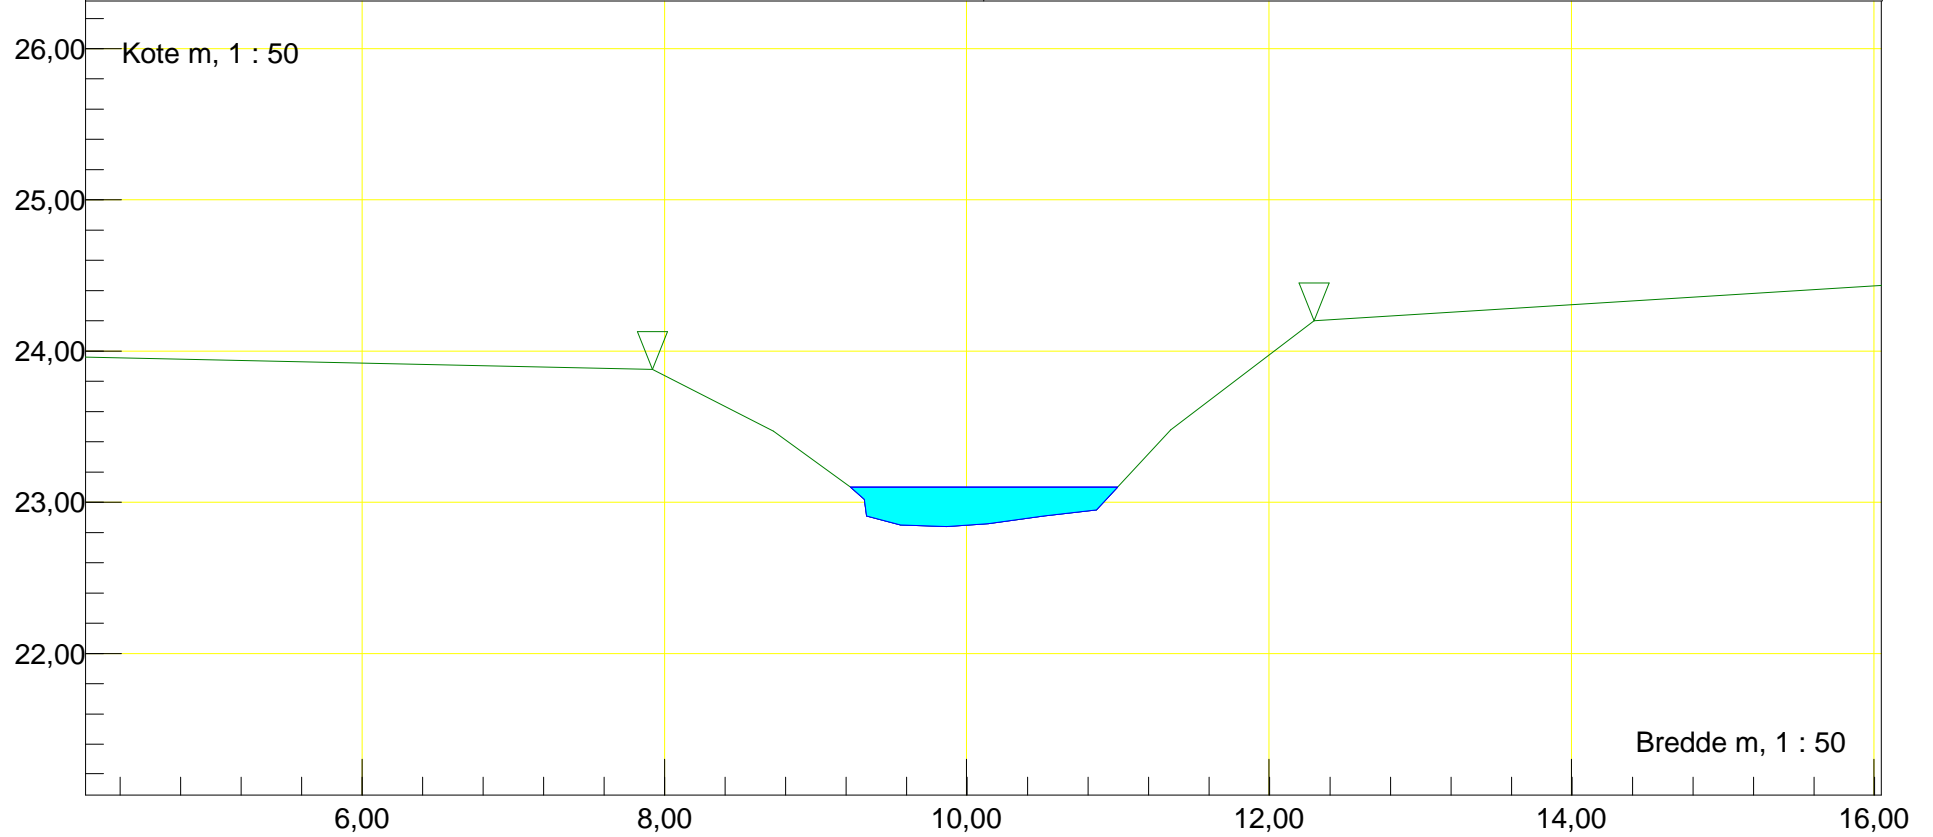

Station m : 6161 Dato : 14-05-2015	Vandløbsnavn : Grønbæksløbet
Rør (indløb)	Strækingsversion : 2015
Indløb rør	
Regulativinformation:	Rør bundkote m : 22,72 Rørdiameter m : 0,75

