




Station m : 0	Dato : 08-04-2015	Vandløbsnavn : Hjortholmløbet
Rør (udløb)		Strækingsversion : 2015
Udløb Rør Ø40		
Regulativinformation: Anlæg 1 : 1		Rør bundkote m : 34,02 Rørdiameter m : 0,40
Bundbredde m : 0,3	Bundkote m : 34,05	

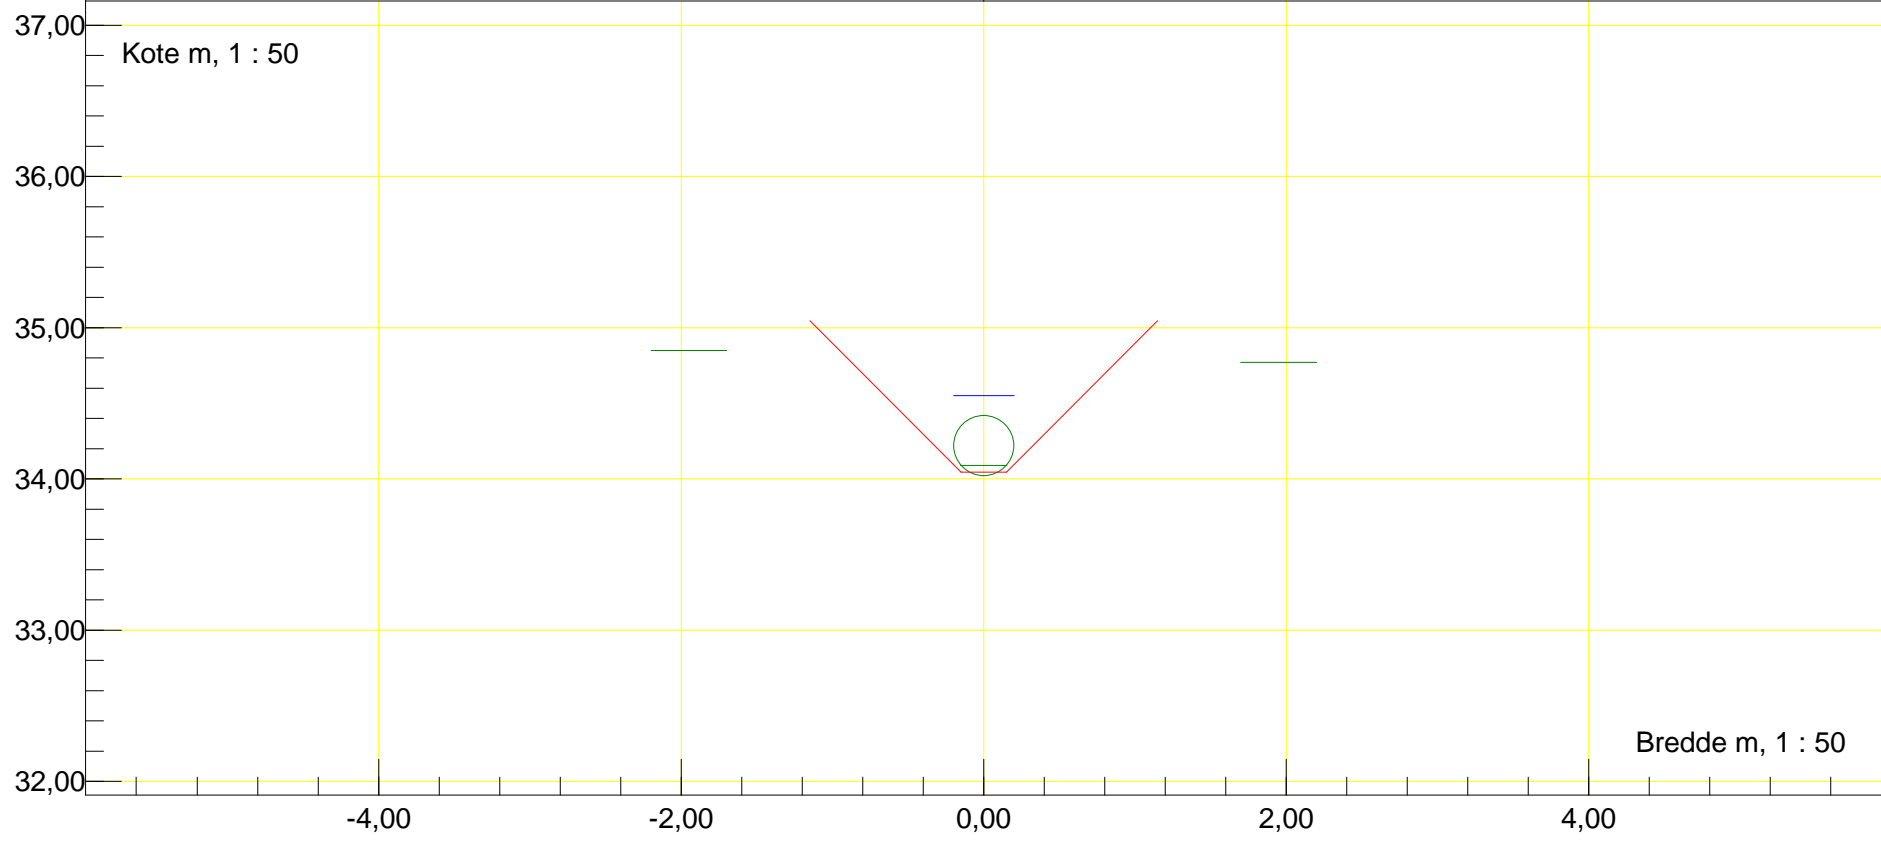


Station m : 1,26	Dato : 08-04-2015	Vandløbsnavn : Hjortholmløbet
Profil		Strækingsversion : 2015
Regulativinformation: Anlæg 1 : 1		
Bundbredde m : 0,3		Bundkote m : 34,05

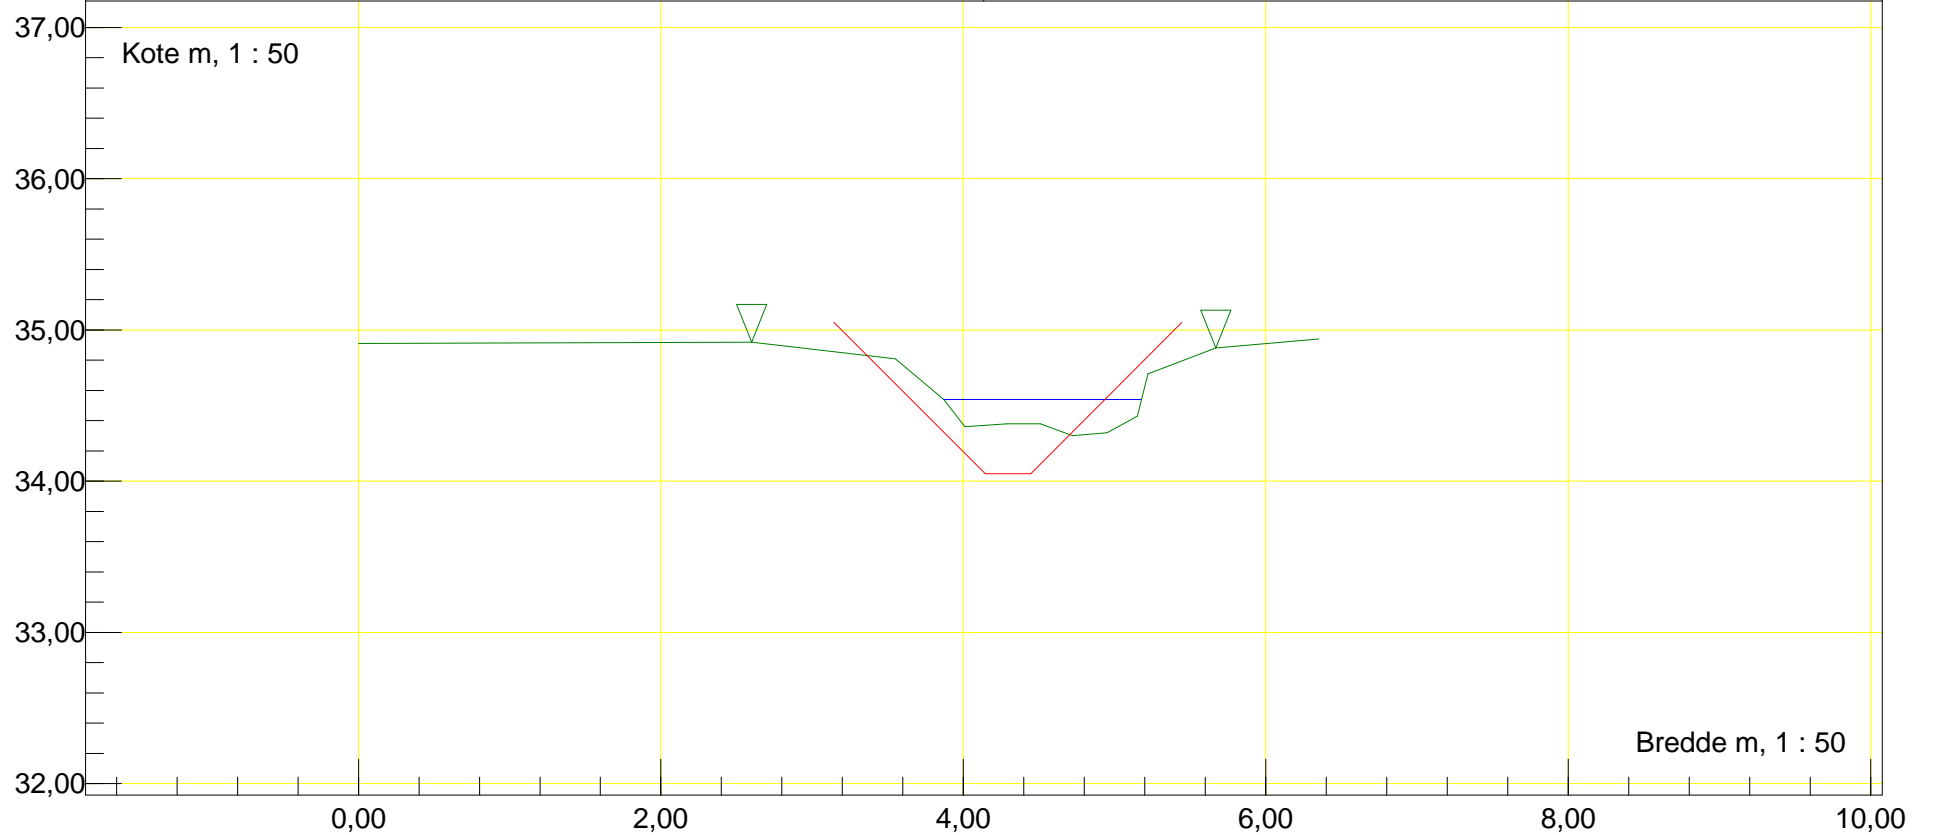


Station m : 48,78 Dato : 08-04-2015	Vandløbsnavn : Hjortholmløbet
Profil	Strækingsversion : 2015
Regulativinformation: Anlæg 1 : 1	
Bundbredde m : 0,3 Bundkote m : 34,04	

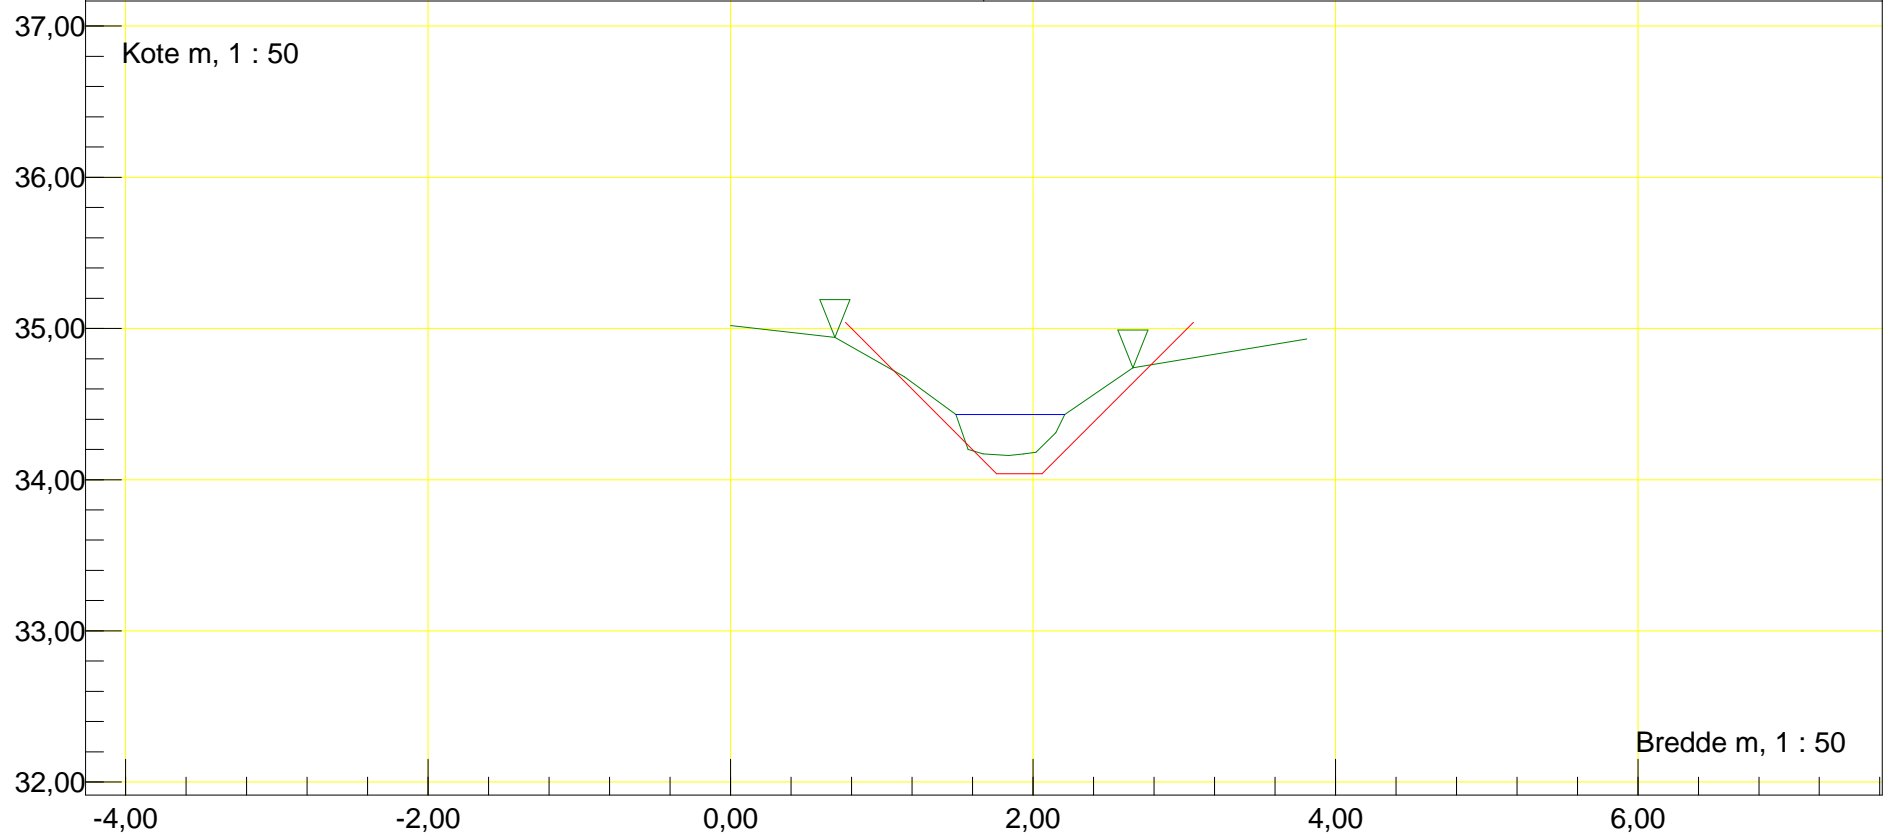


Station m : 179	Dato : 08-04-2015	Vandløbsnavn : Hjortholmløbet
Rør (udløb)		Strækningversion : 2015
Udløb Rør Ø50		
Regulativinformation: Anlæg 1 : 1		Rør bundkote m : 33,68 Rørdiameter m : 0,50
Bundbredde m : 0,3	Bundkote m : 33,76	

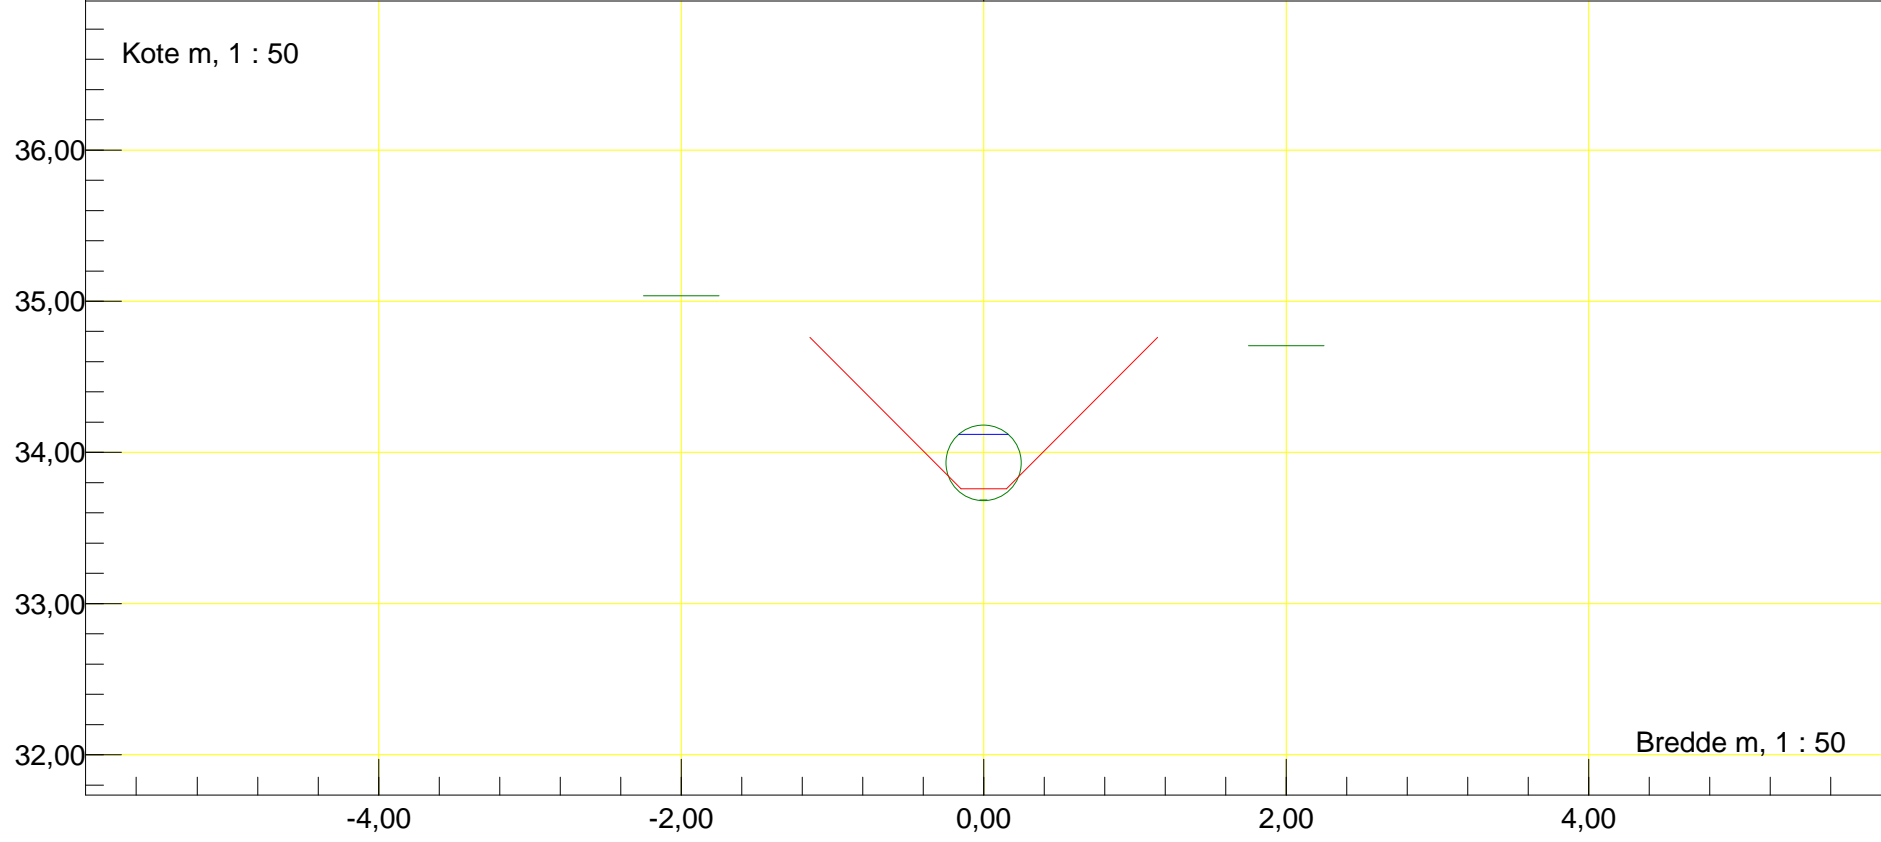


Station m : 204,69 Dato : 08-04-2015	Vandløbsnavn : Hjortholmløbet
Profil	Strækingsversion : 2015
Regulativinformation: Anlæg 1 : 1	
Bundbredde m : 0,3 Bundkote m : 33,72	

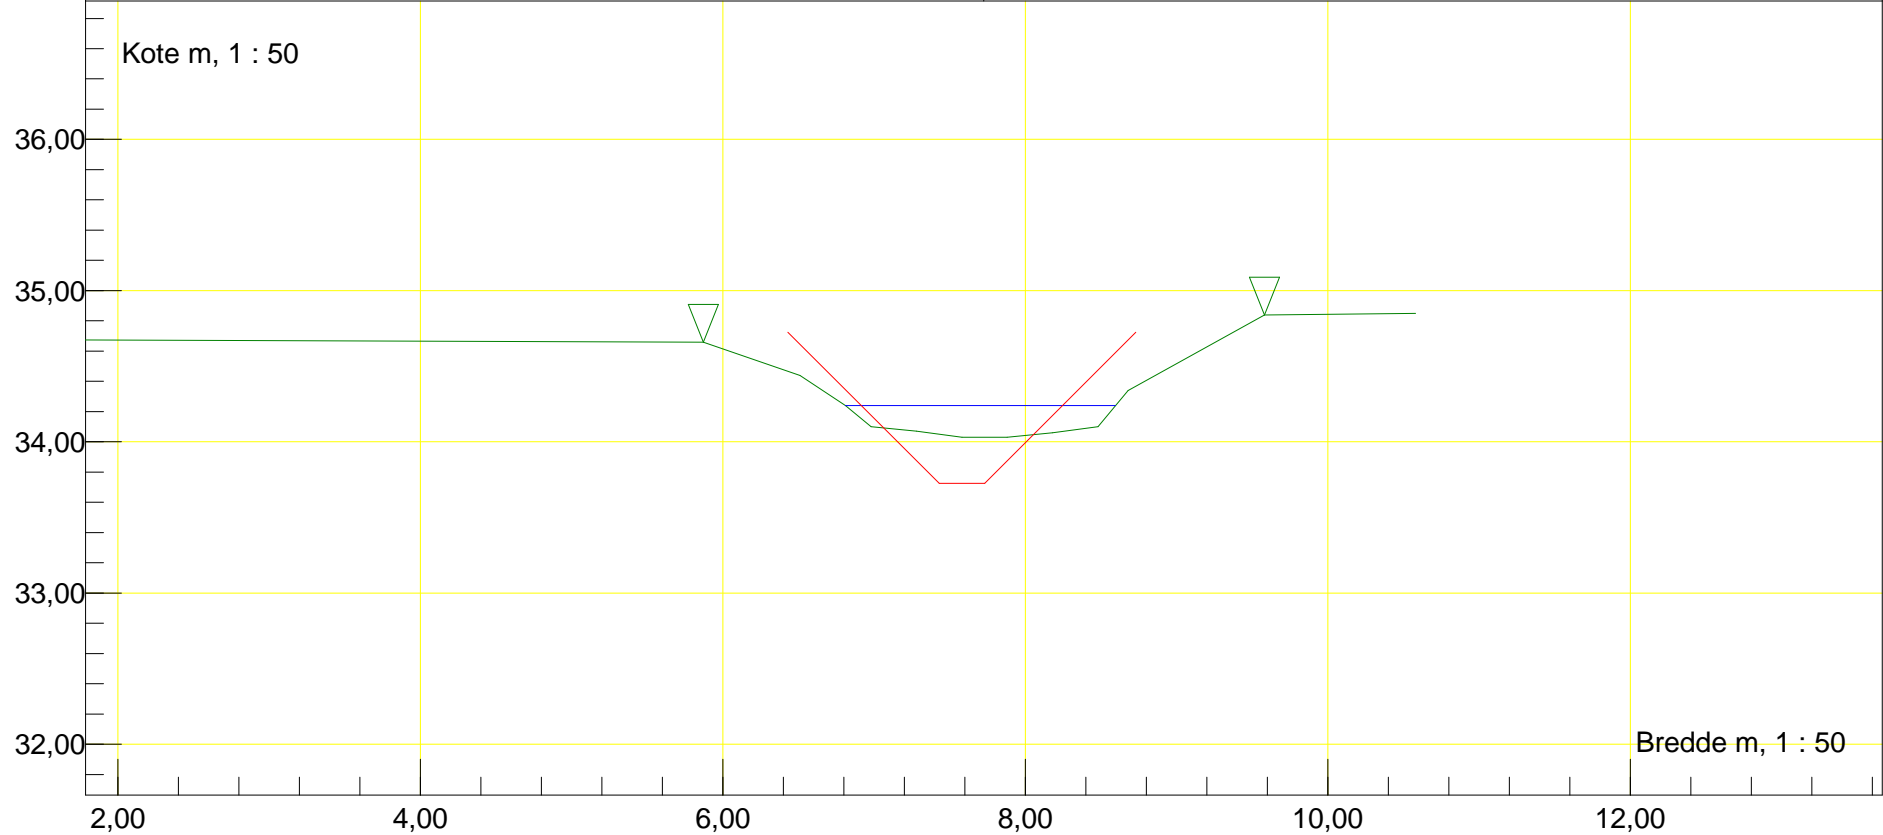


Station m : 272,87 Dato : 08-04-2015	Vandløbsnavn : Hjortholmløbet
Profil	Strækingsversion : 2015
Regulativinformation: Anlæg 1 : 1	
Bundbredde m : 0,3 Bundkote m : 33,63	

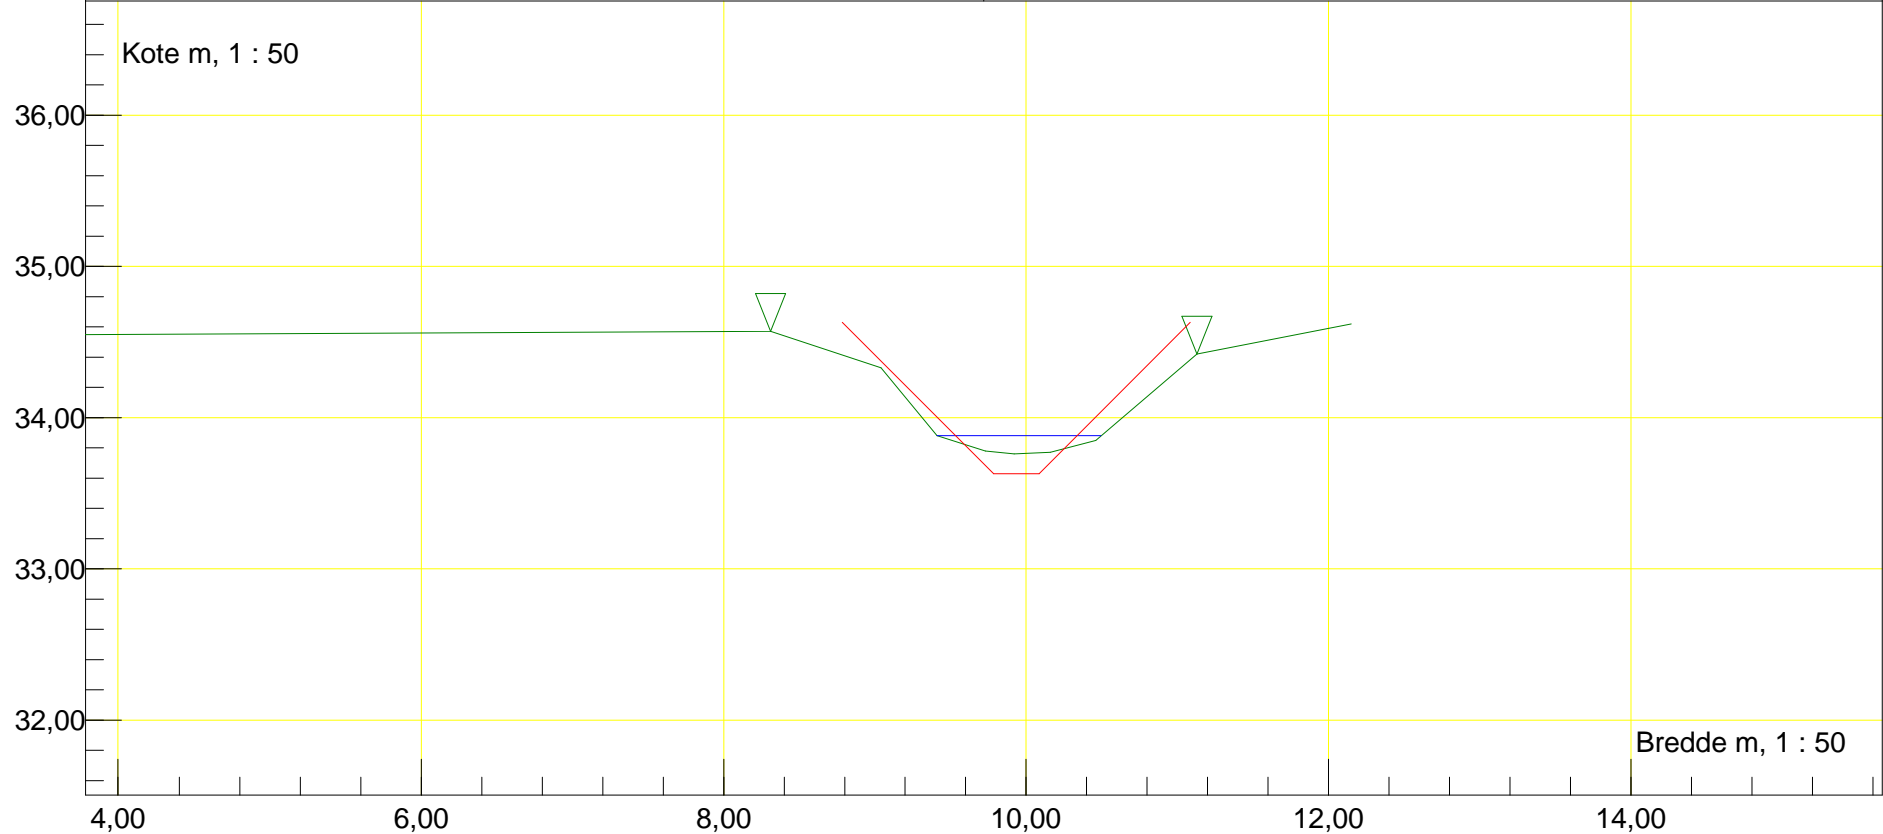

Station m : 375,5 Dato : 08-04-2015	Vandløbsnavn : Hjortholmløbet
Profil	Strækningversion : 2015
Regulativinformation: Anlæg 1 : 1	
Bundbredde m : 0,3 Bundkote m : 33,47	

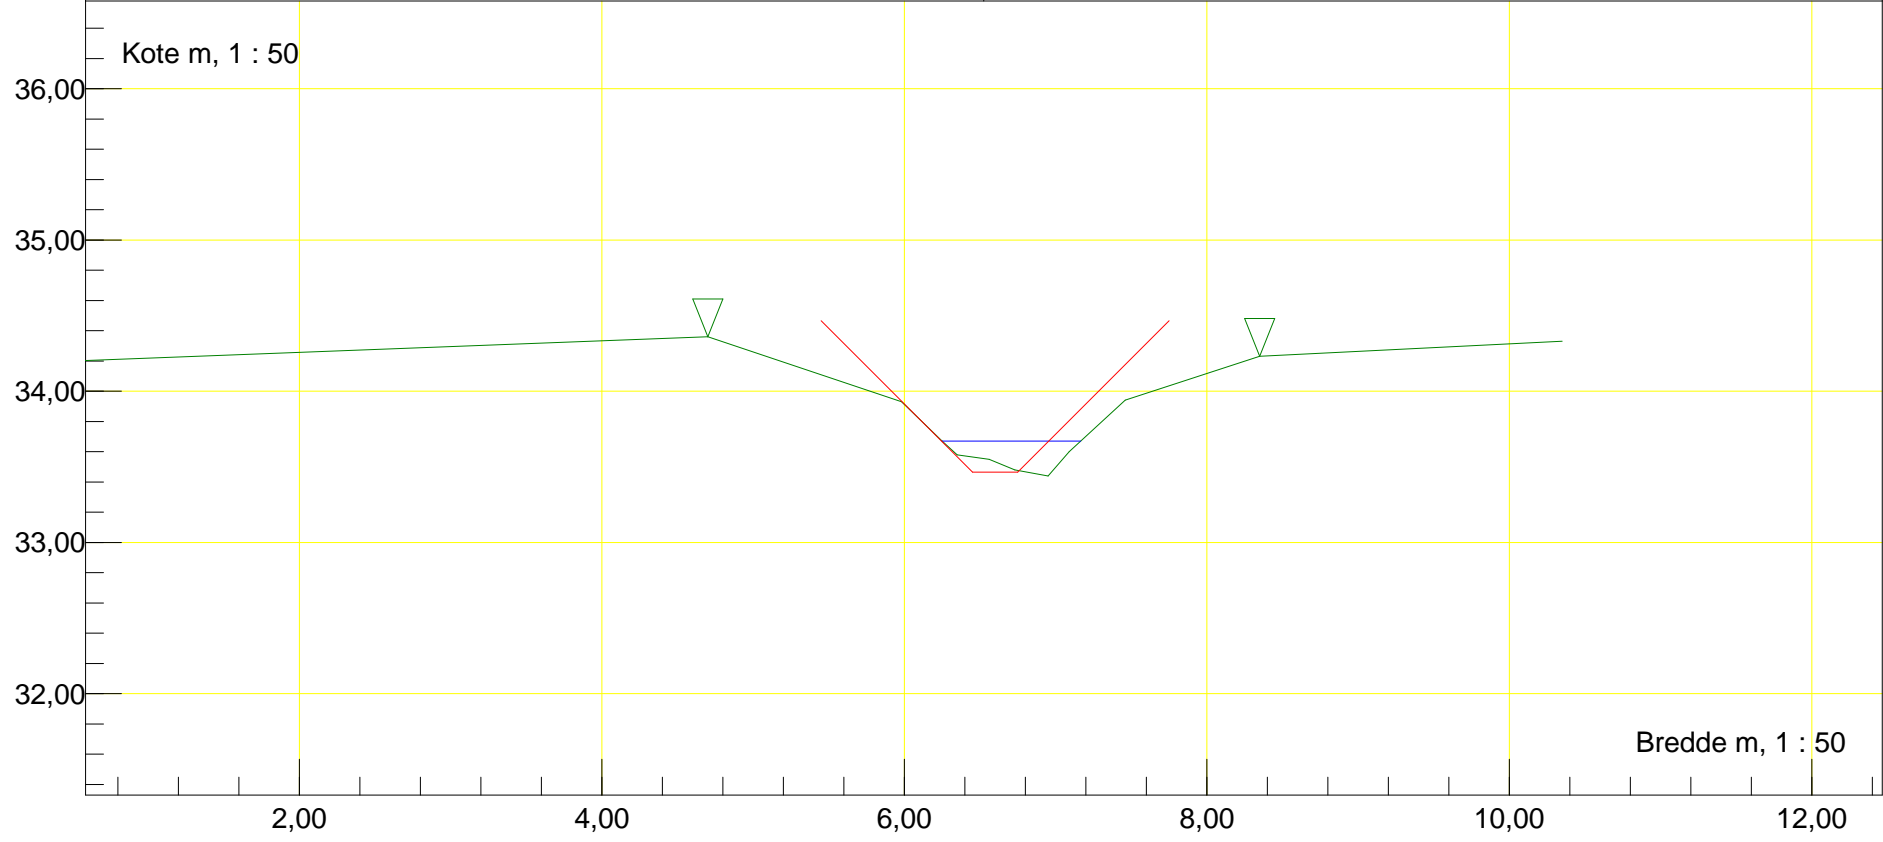

Station m : 480,94 Dato : 08-04-2015	Vandløbsnavn : Hjortholmløbet
Profil	Strækingsversion : 2015
Regulativinformation: Anlæg 1 : 1	
Bundbredde m : 0,3 Bundkote m : 33,22	

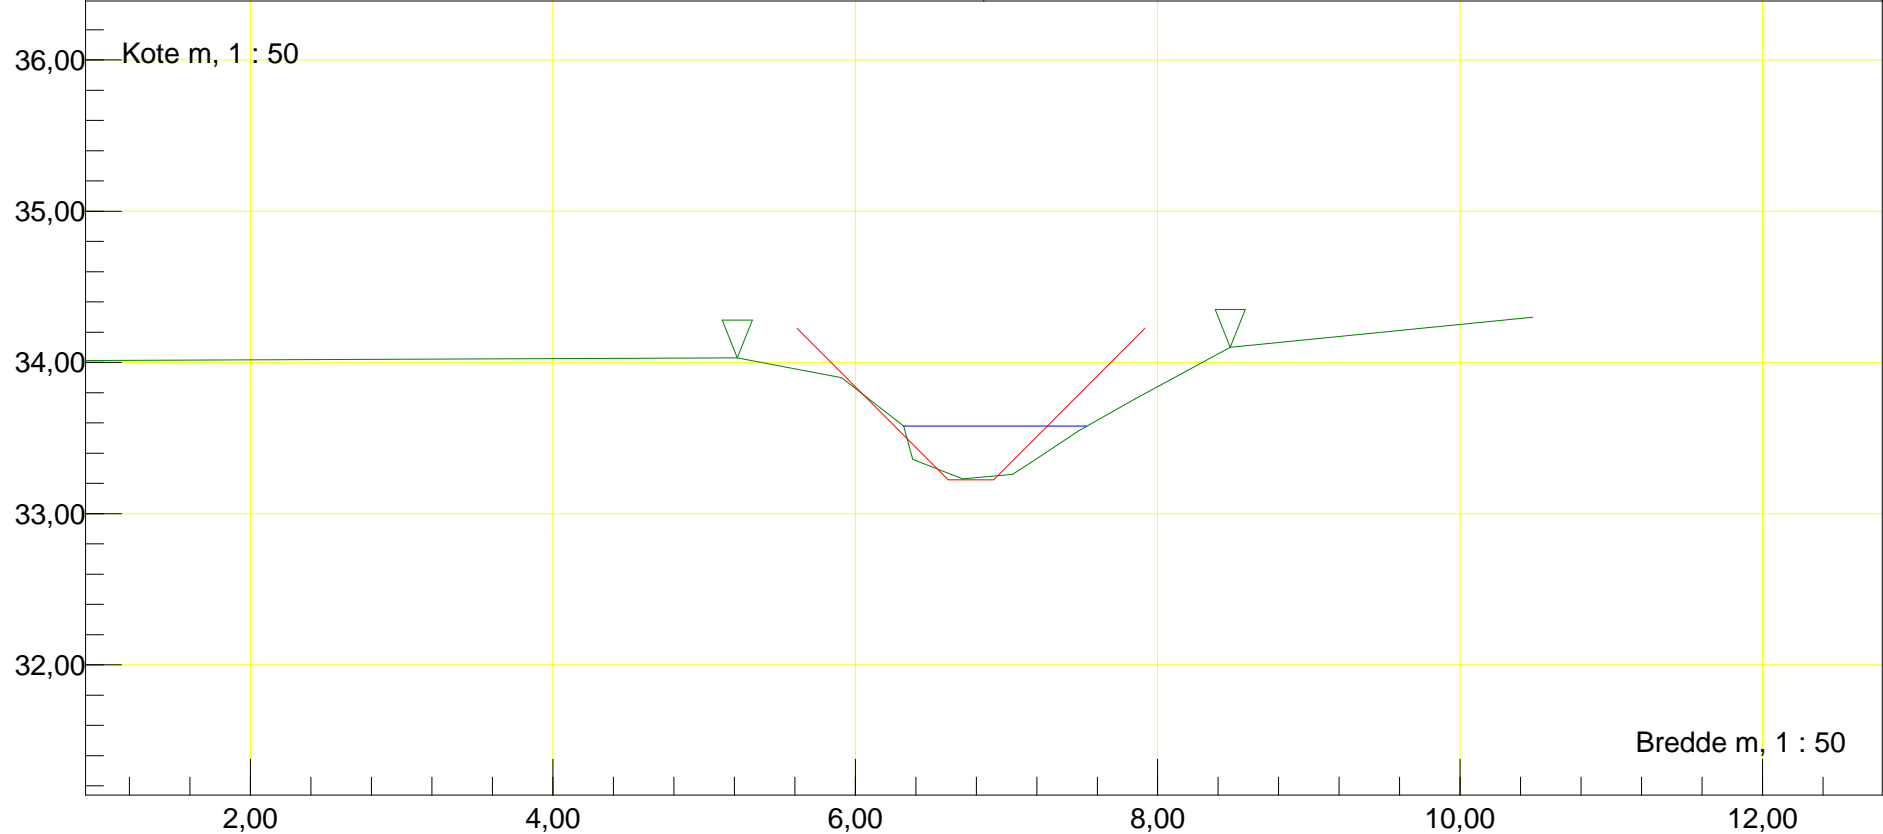

Station m : 554,97 Dato : 08-04-2015	Vandløbsnavn : Hjortholmløbet
Profil	Strækingsversion : 2015
Regulativinformation: Anlæg 1 : 1	
Bundbredde m : 0,35 Bundkote m : 32,98	

