




Station m : 4865,47 Dato : 22-05-2016	Vandløbsnavn : Kværkeby Bæk
Profil	Strækningversion : 2016
Regulativinformation: Anlæg 1 : 1	
Bundbredde m : 1 Bundkote m : 35,11	

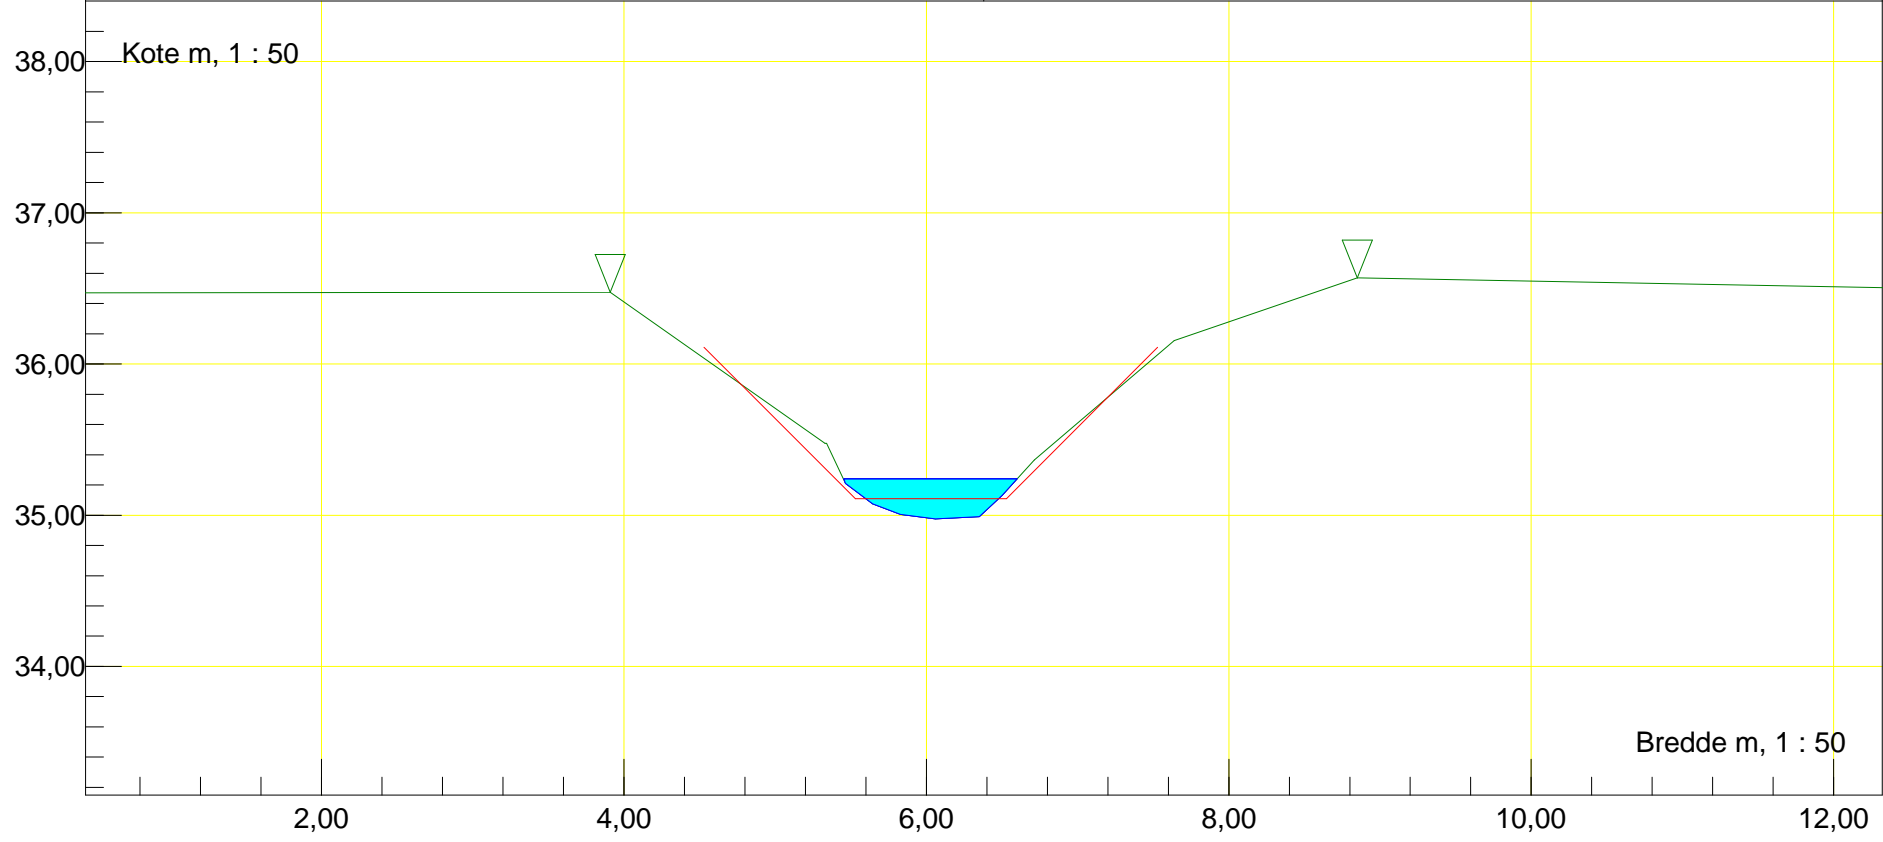

Station m : 4873 Dato : 22-05-2016	Vandløbsnavn : Kværkeby Bæk
Rør (indløb)	Strækningversion : 2016
Indløb Rør Ø100	
Regulativinformation: Anlæg 1 : 0,01	Rør bundkote m : 35,06 Rørdiameter m : 1,00
Bundbredde m : 1 Bundkote m : 35,11	

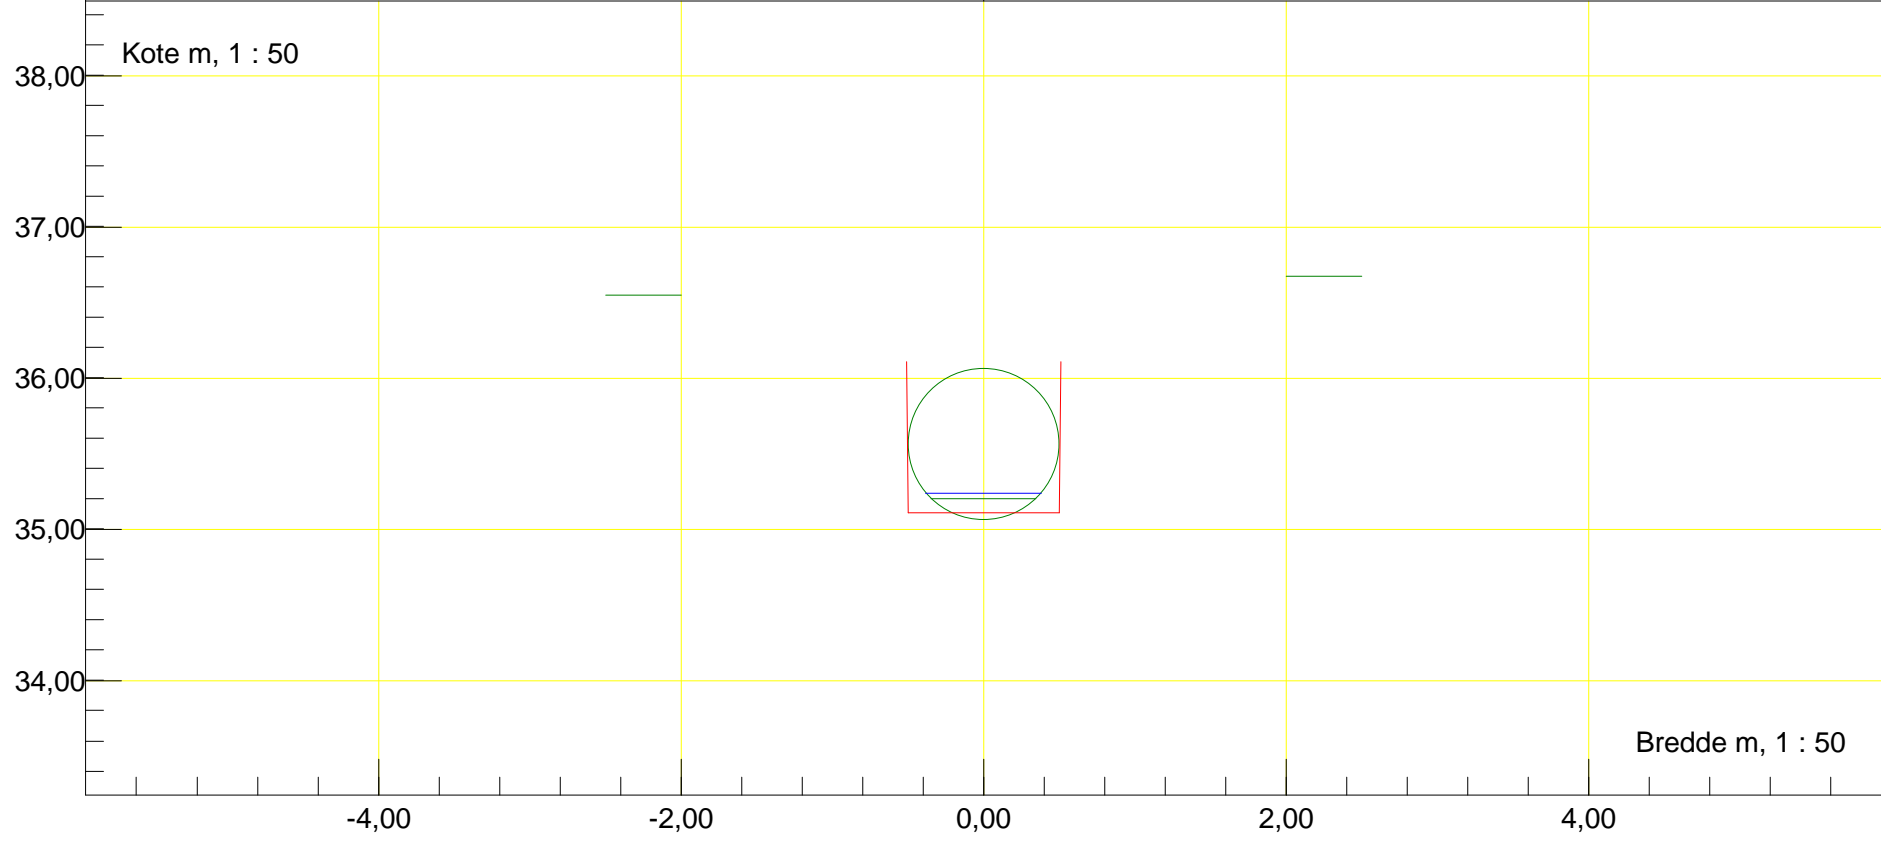

Station m : 4878 Dato : 22-05-2016	Vandløbsnavn : Kværkeby Bæk
Rør (udløb)	Strækningversion : 2016
Udløb Rør	
Regulativinformation: Anlæg 1 : 0,01 Bundbredde m : 1 Bundkote m : 35,09	Rør bundkote m : 35,09 Rørdiameter m : 1,00

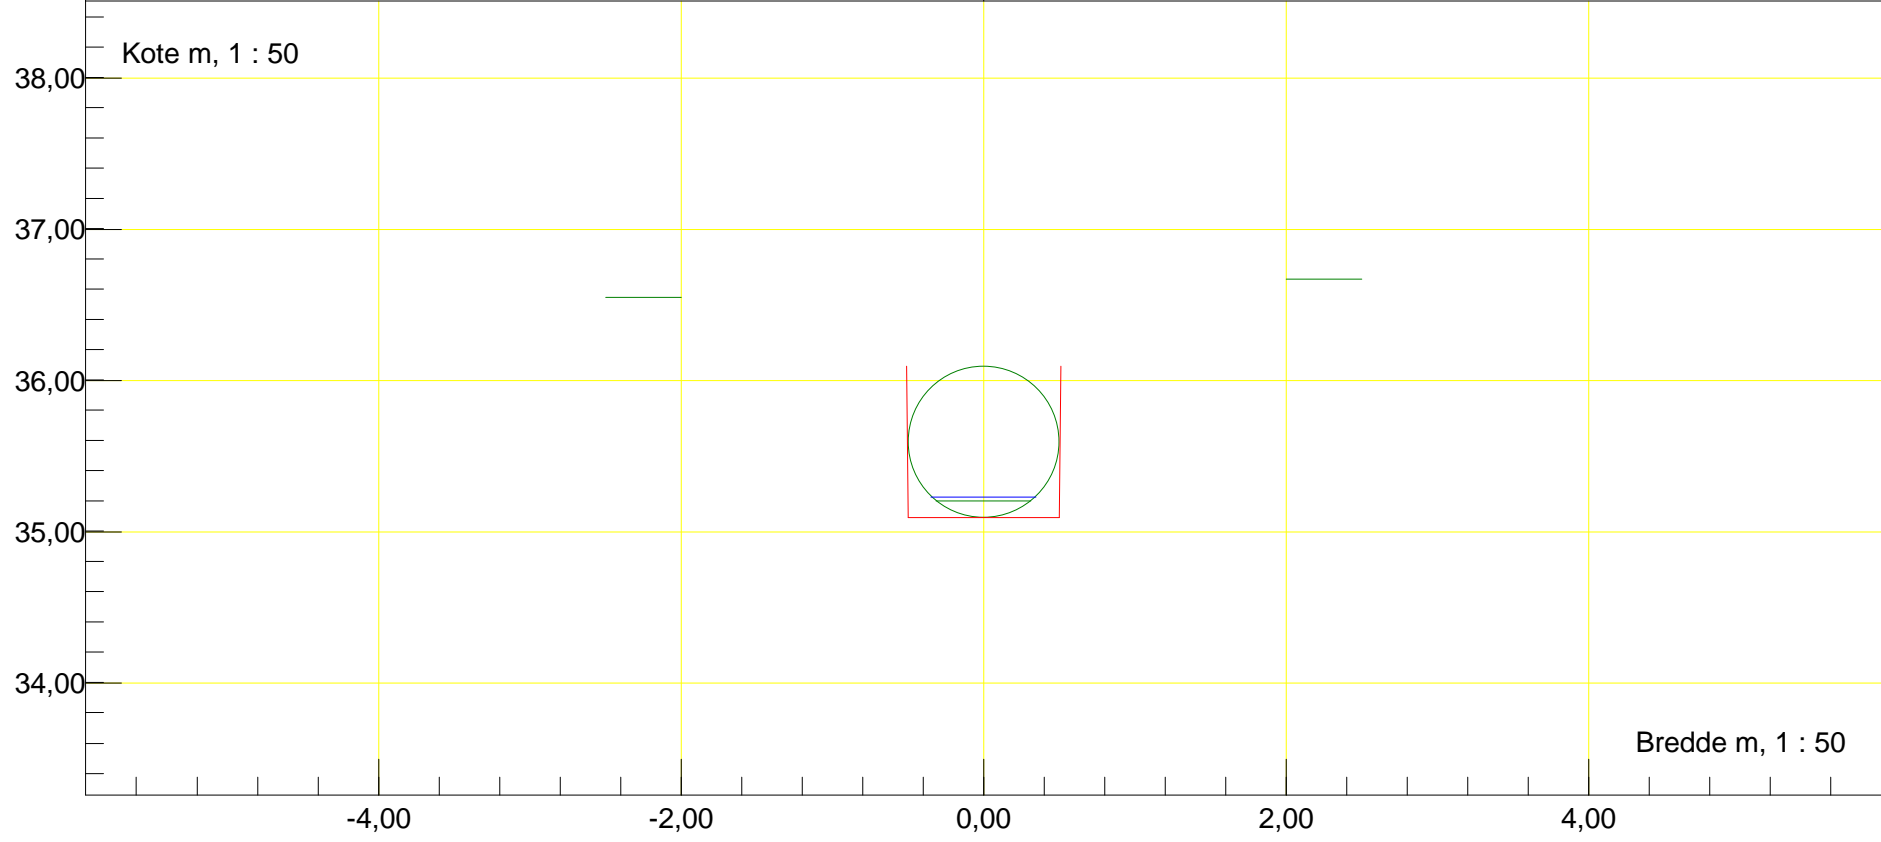

Station m : 4883,55 Dato : 22-05-2016


Vandløbsnavn : Kværkeby Bæk

Profil


Strækingsversion : 2016

Regulativinformation: Anlæg 1 : 1


Bundbredde m : 1 Bundkote m : 35,11

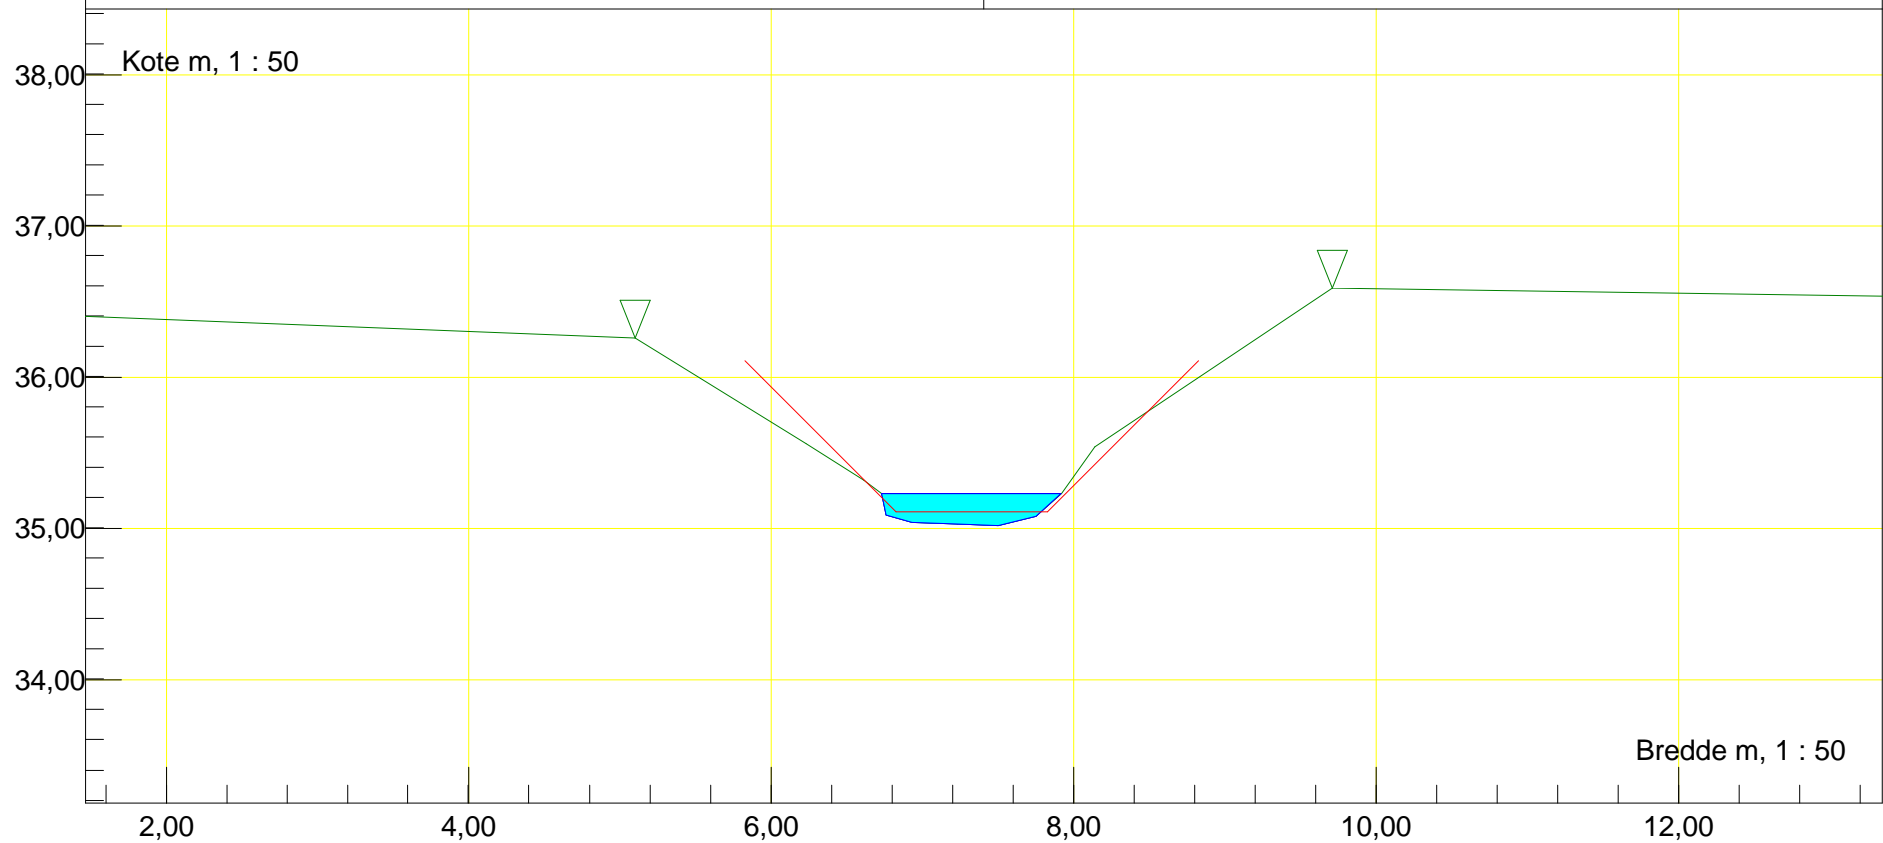


Station m : 5380,6 Dato : 22-05-2016	Vandløbsnavn : Kværkeby Bæk
Profil	Strækningversion : 2016
Regulativinformation: Anlæg 1 : 1	
Bundbredde m : 1 Bundkote m : 34,85	

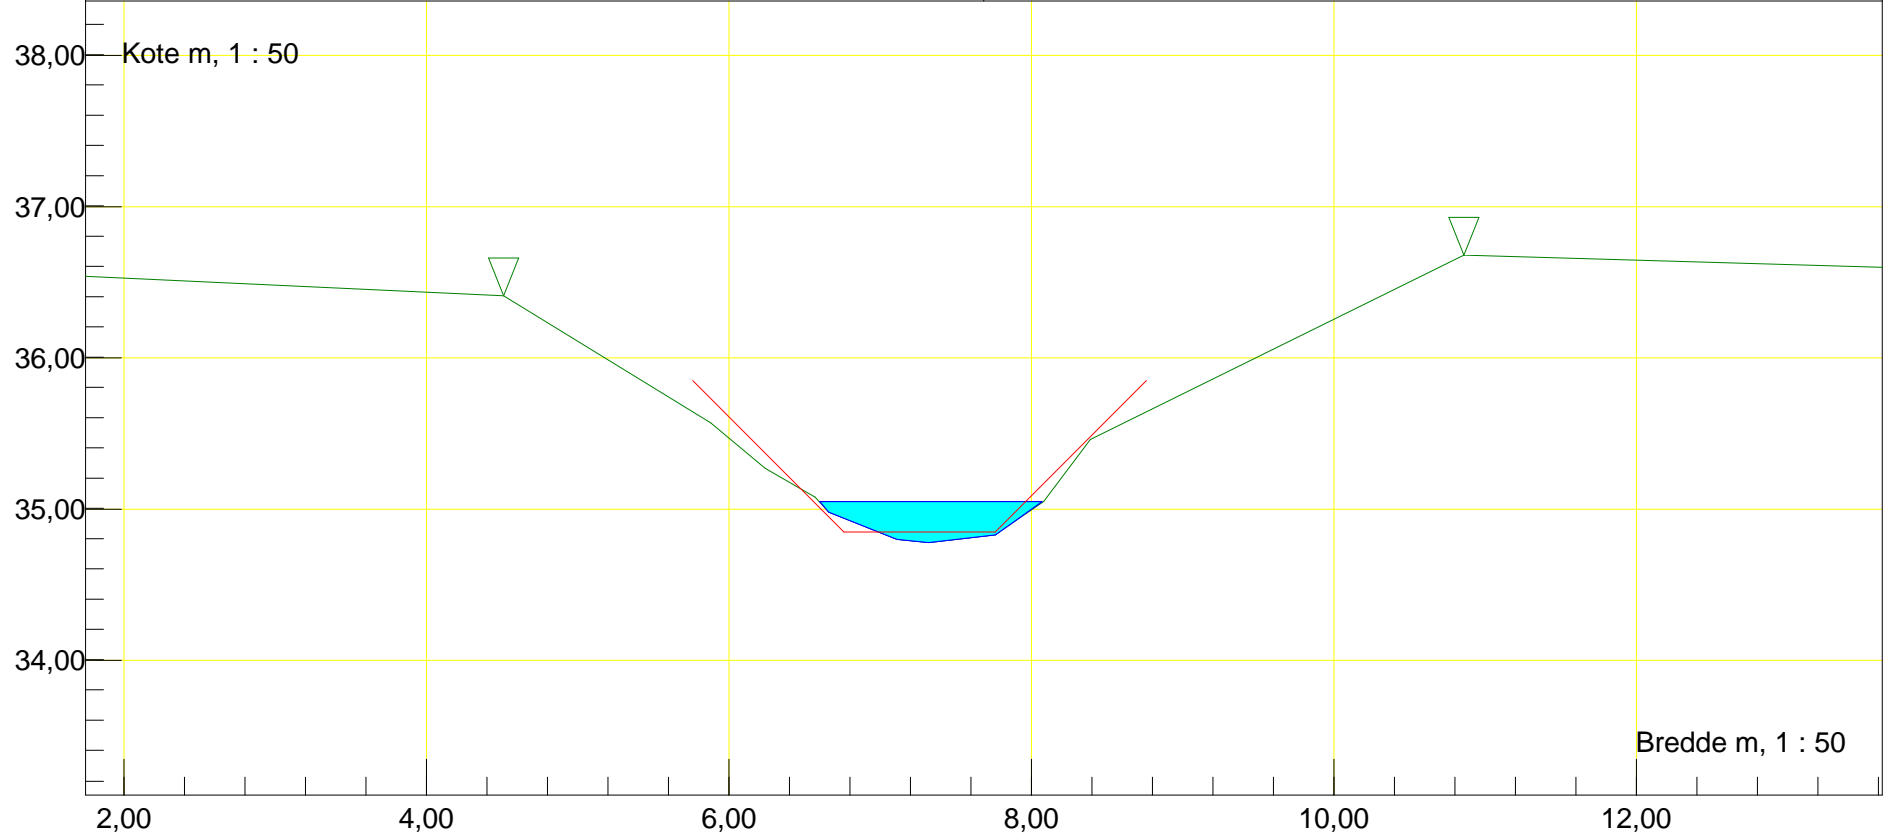


Station m : 5398 Dato : 22-05-2016	Vandløbsnavn : Kværkeby Bæk
Profil	Strækingsversion : 2016
Banedæmning specialrør	
Regulativinformation: Anlæg 1 : 1	
Bundbredde m : 1,1 Bundkote m : 34,84	

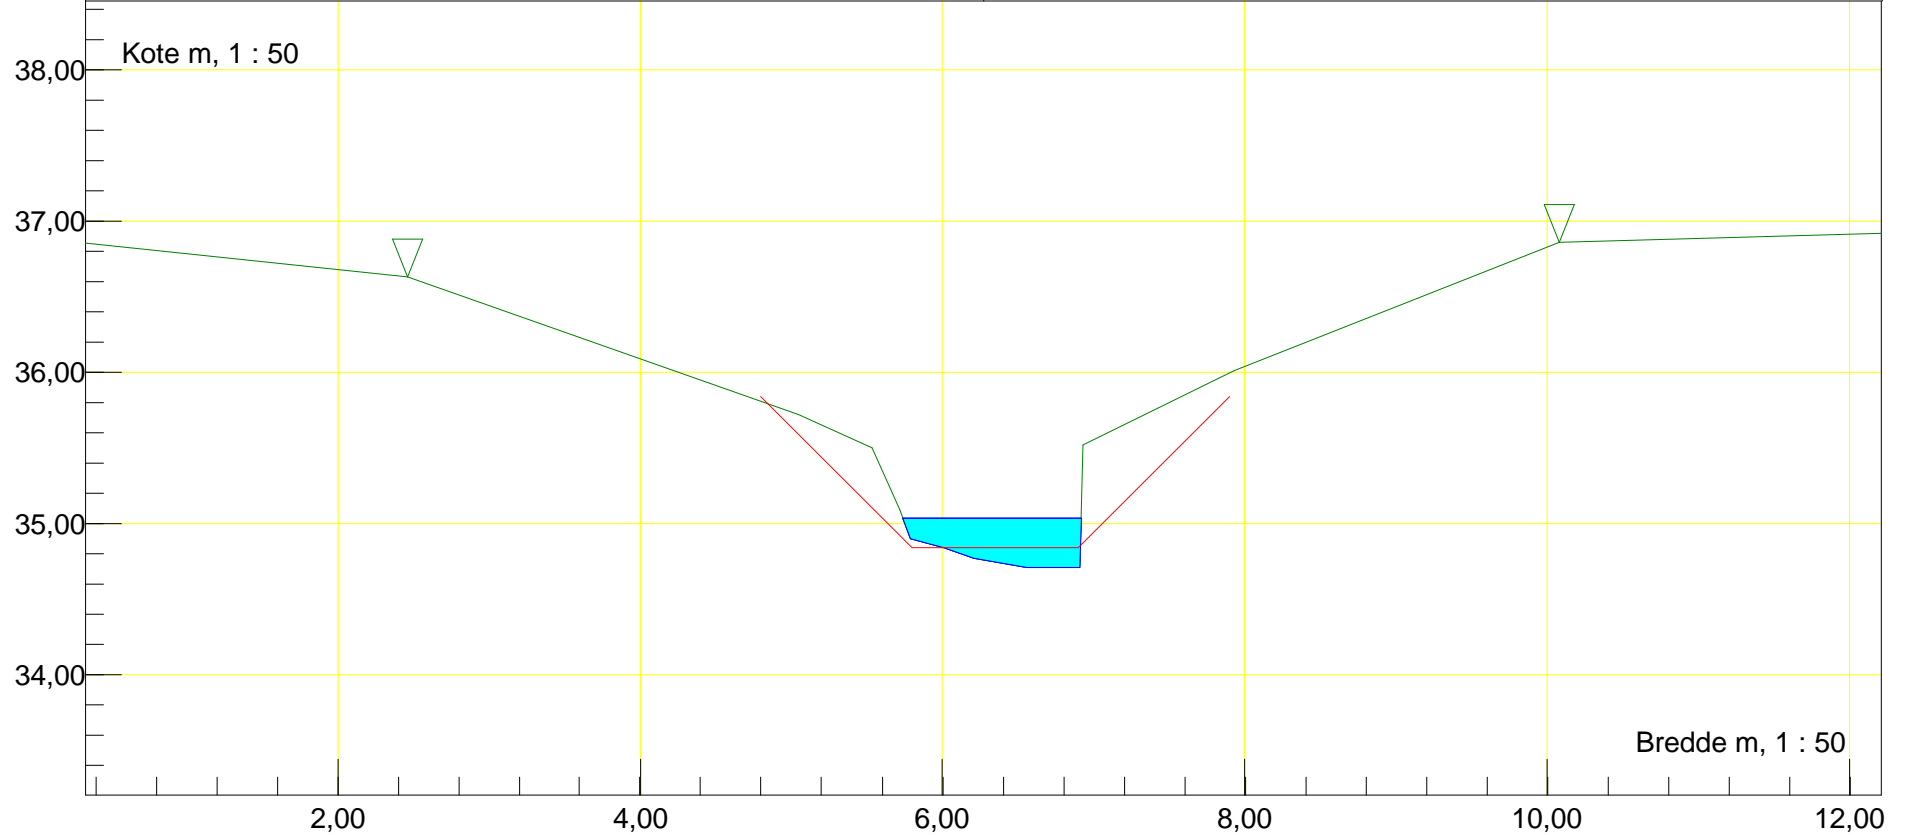


Station m : 5408 Dato : 22-05-2016	Vandløbsnavn : Kværkeby Bæk
Profil	Strækingsversion : 2016
Banedæmning specialrør	
Regulativinformation: Anlæg 1 : 1	
Bundbredde m : 1,1 Bundkote m : 34,84	

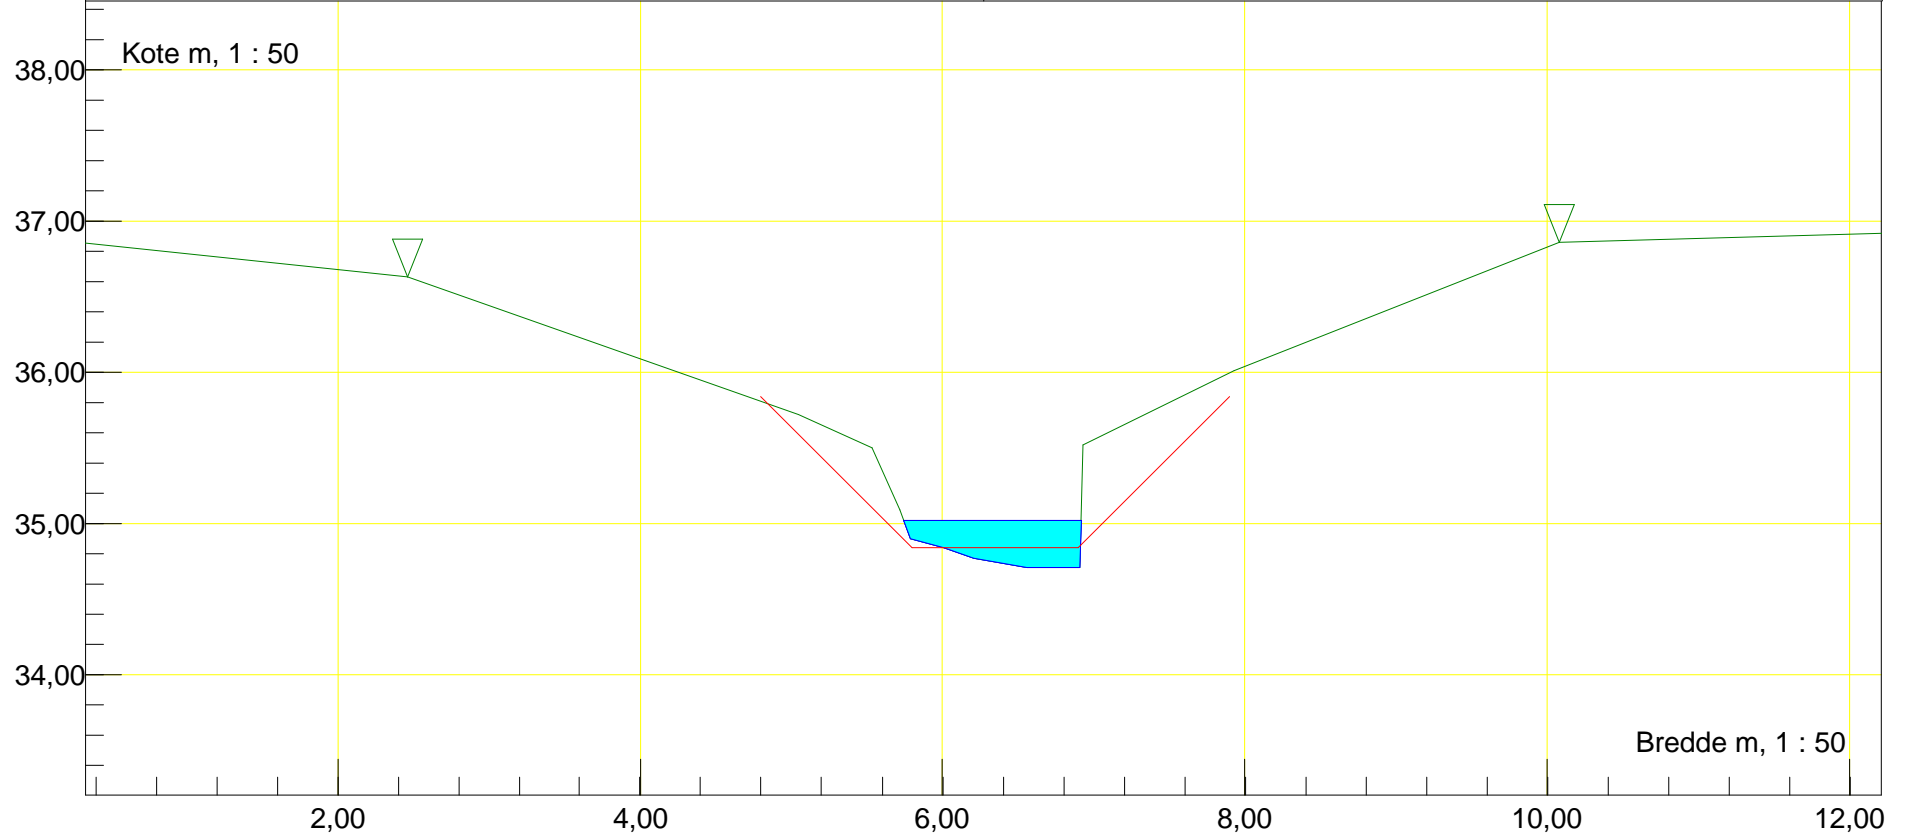

Station m : 5418 Dato : 22-05-2016	Vandløbsnavn : Kværkeby Bæk
Profil	Strækningensversion : 2016
Regulativinformation: Anlæg 1 : 1	
Bundbredde m : 1 Bundkote m : 34,84	

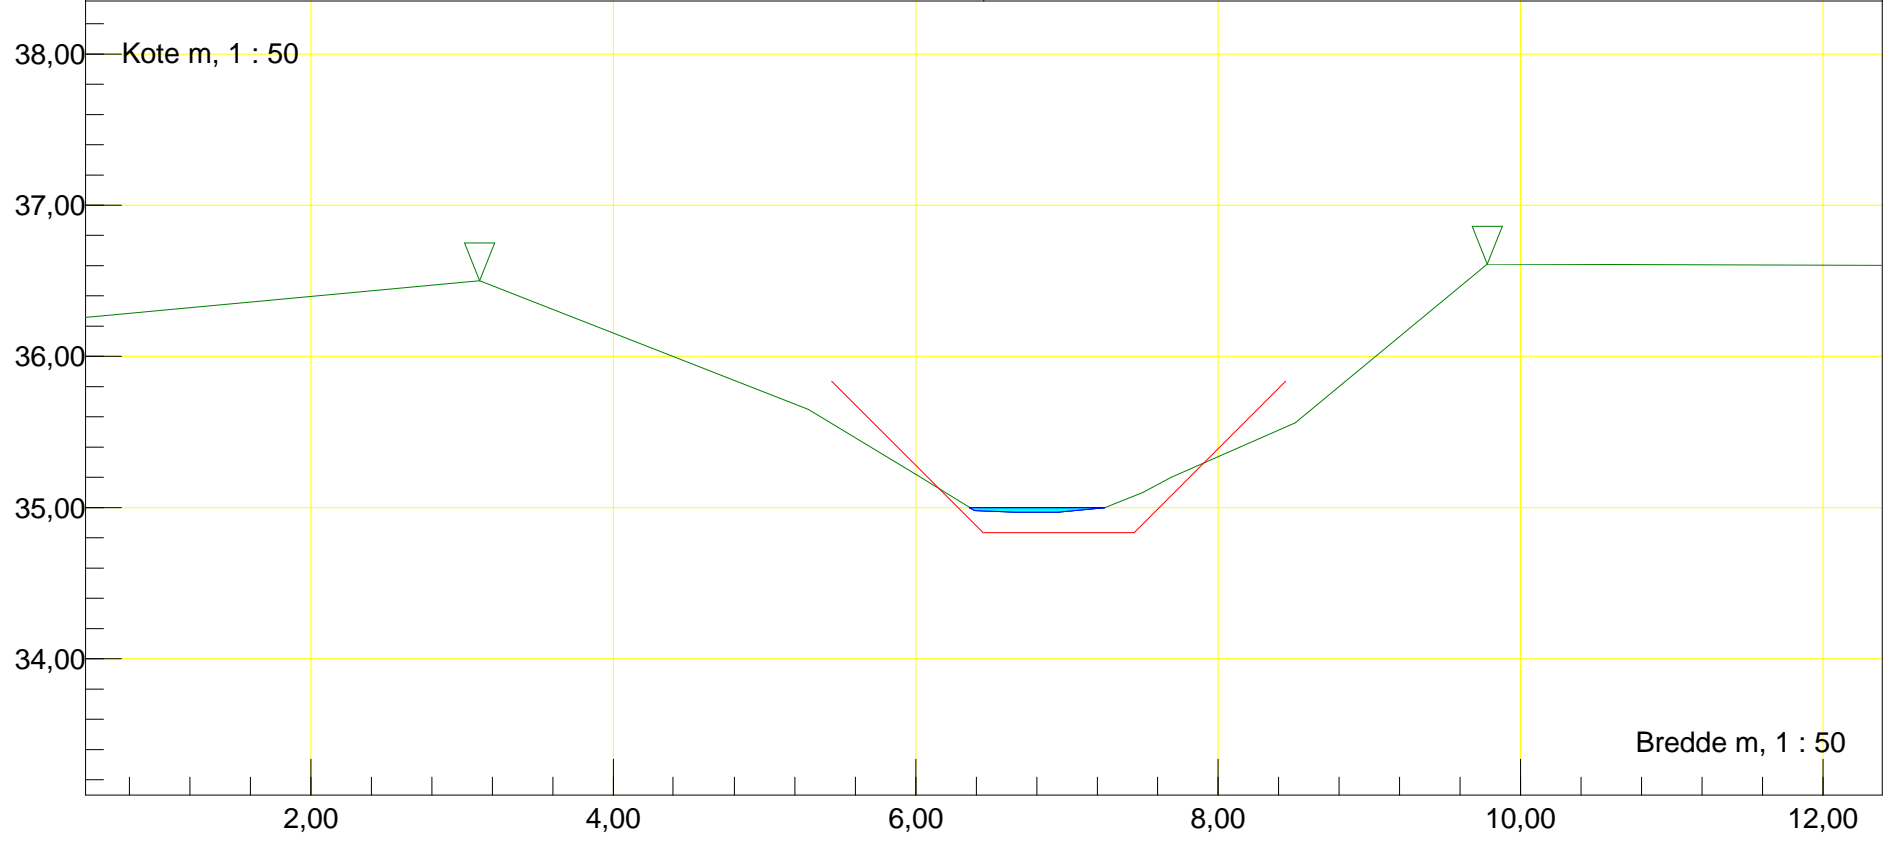

Station m : 5504,86 Dato : 22-05-2014	Vandløbsnavn : Kværkeby Bæk
Profil	Strækningensversion : 2016
Regulativinformation: Anlæg 1 : 1	
Bundbredde m : 1 Bundkote m : 34,81	

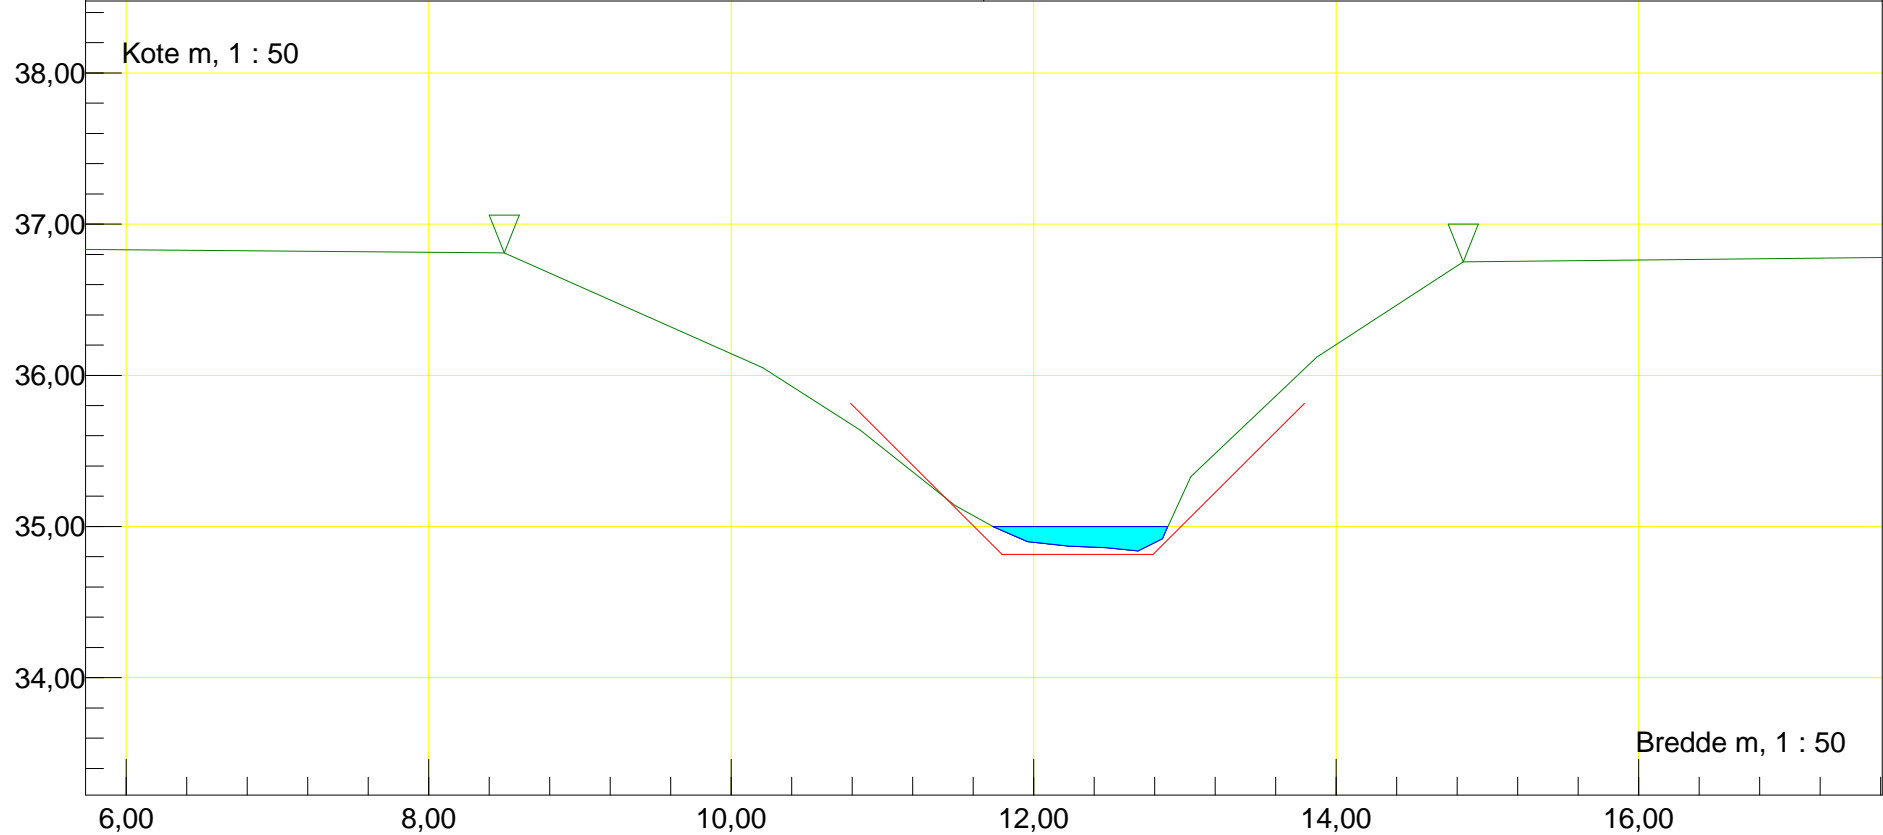

Station m : 5567,98 Dato : 22-05-2016


Vandløbsnavn : Kværkeby Bæk

Profil


Strækingsversion : 2016

Regulativinformation: Anlæg 1 : 1


Bundbredde m : 1 Bundkote m : 34,79

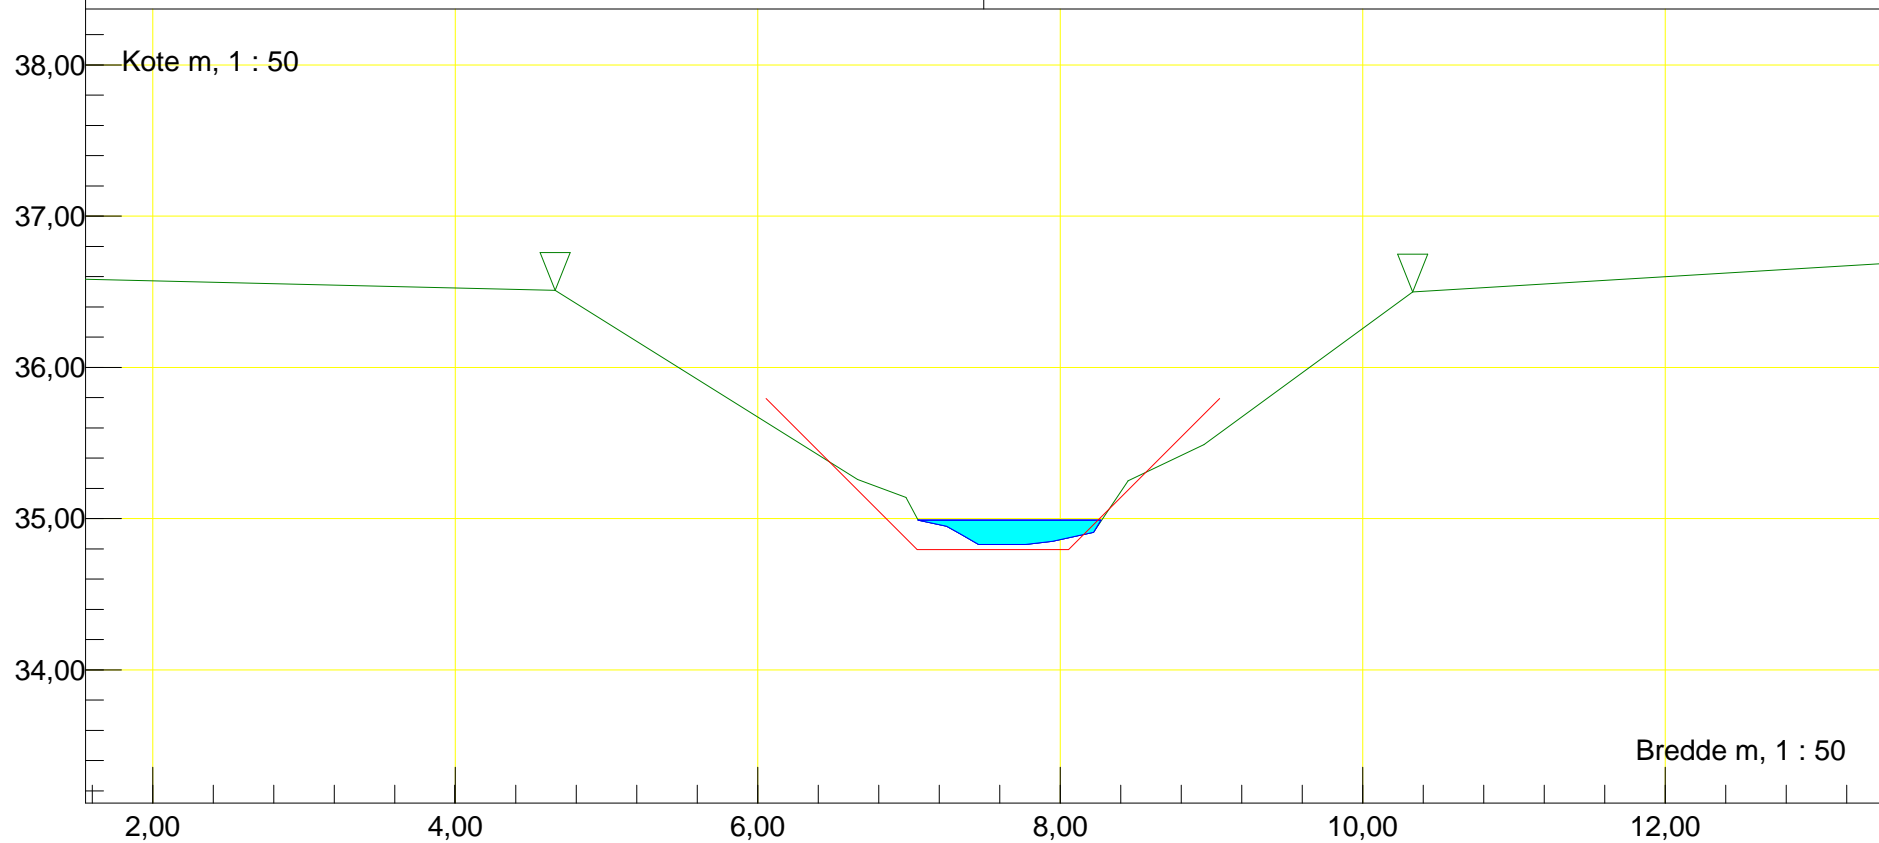


Station m : 5577 Dato : 22-05-2016	Vandløbsnavn : Kværkeby Bæk
Rør (indløb)	Strækningversion : 2016
Indløb Rør Ø100	
Regulativinformation: Anlæg 1 : 0,01	Rør bundkote m : 34,77 Rørdiameter m : 1,00
Bundbredde m : 1 Bundkote m : 34,72	

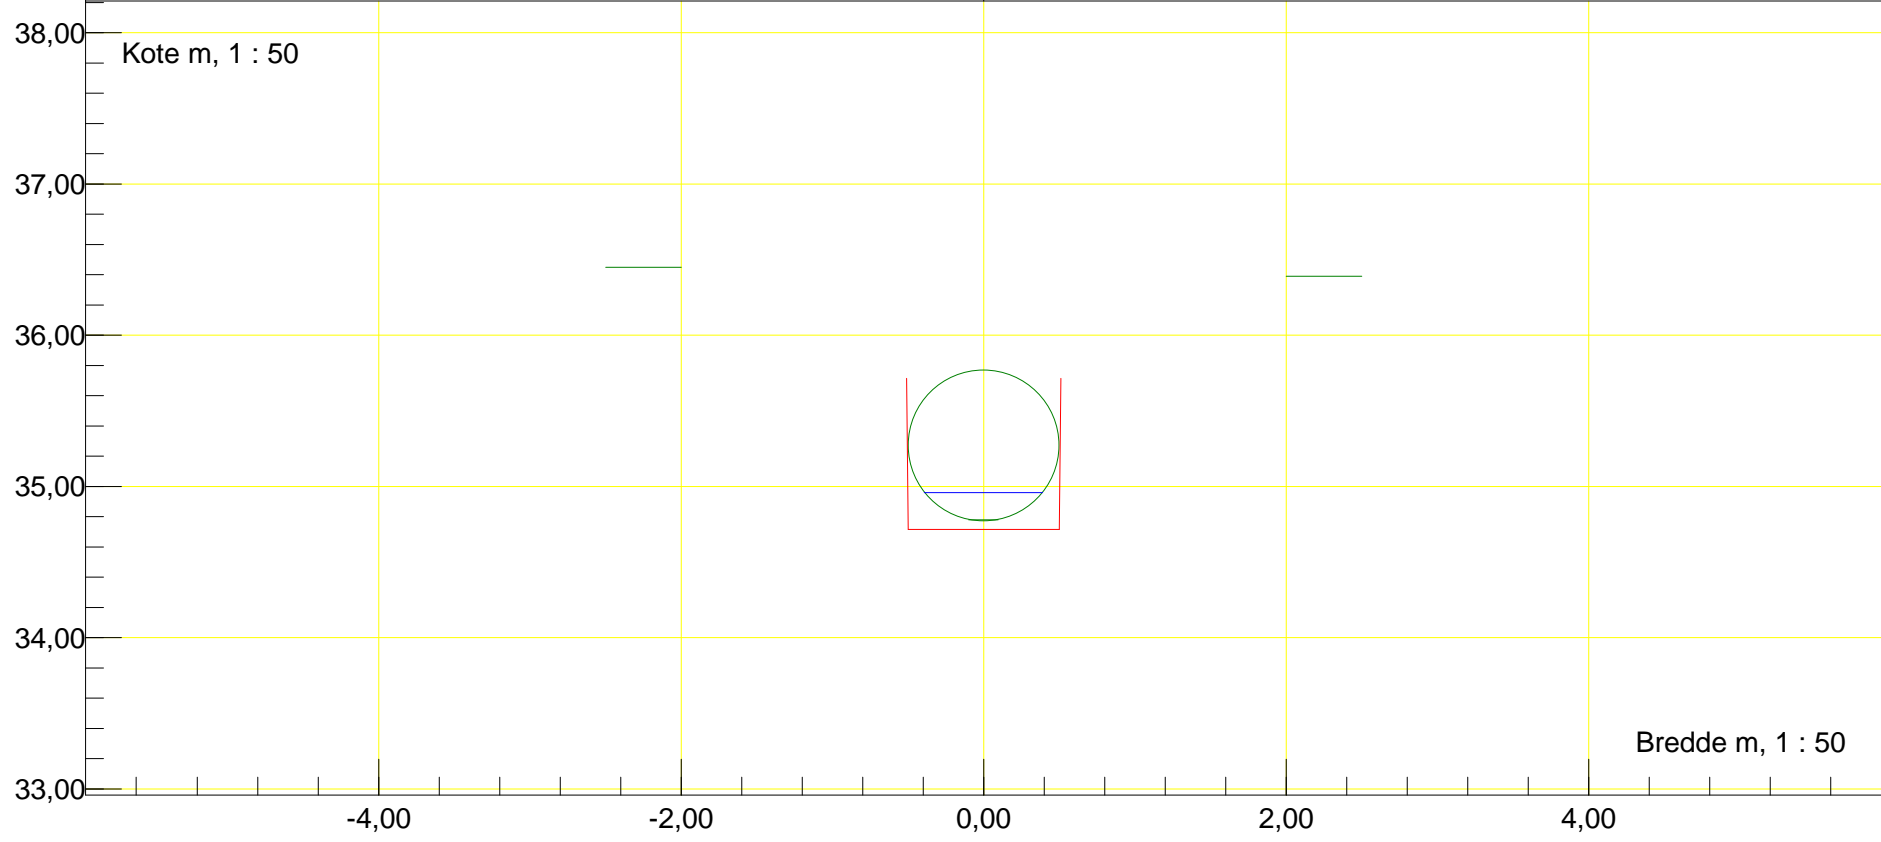


Station m : 5582 Dato : 22-05-2016	Vandløbsnavn : Kværkeby Bæk
Rør (udløb)	Strækningversion : 2016
Udløb Rør Ø100	
Regulativinformation: Anlæg 1 : 0,01 Bundbredde m : 1 Bundkote m : 34,72	Rør bundkote m : 34,74 Rørdiameter m : 1,00

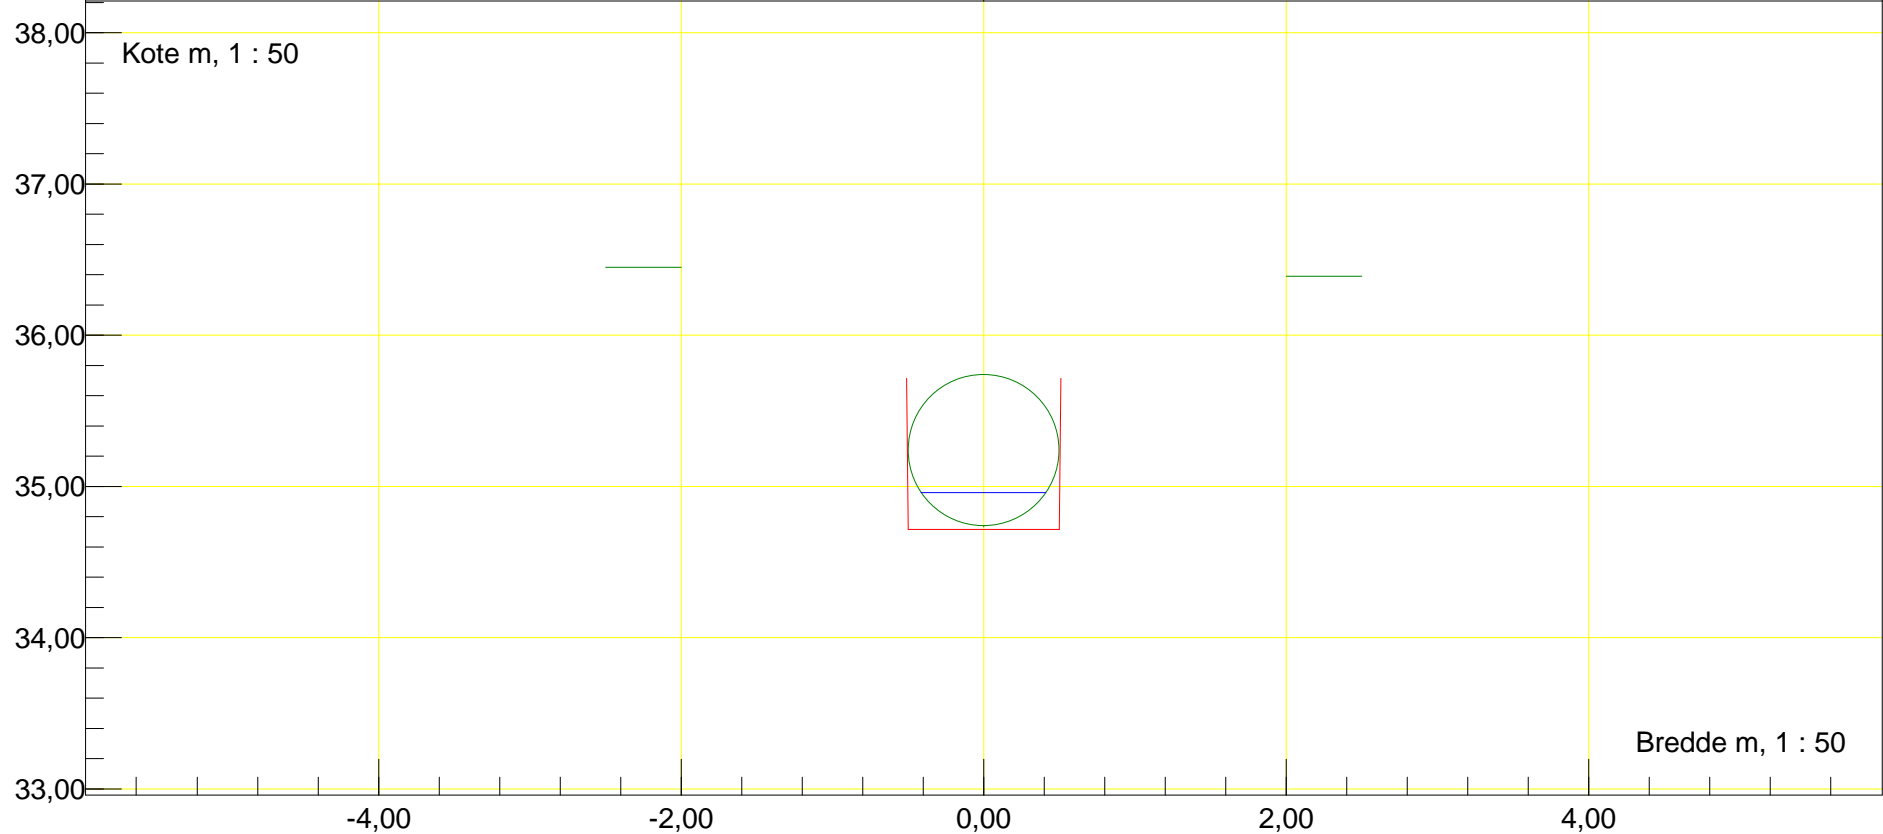


Station m : 5590,28 Dato : 22-05-2016	Vandløbsnavn : Kværkeby Bæk
Profil	Strækingsversion : 2016
Regulativinformation: Anlæg 1 : 1	
Bundbredde m : 1 Bundkote m : 34,79	

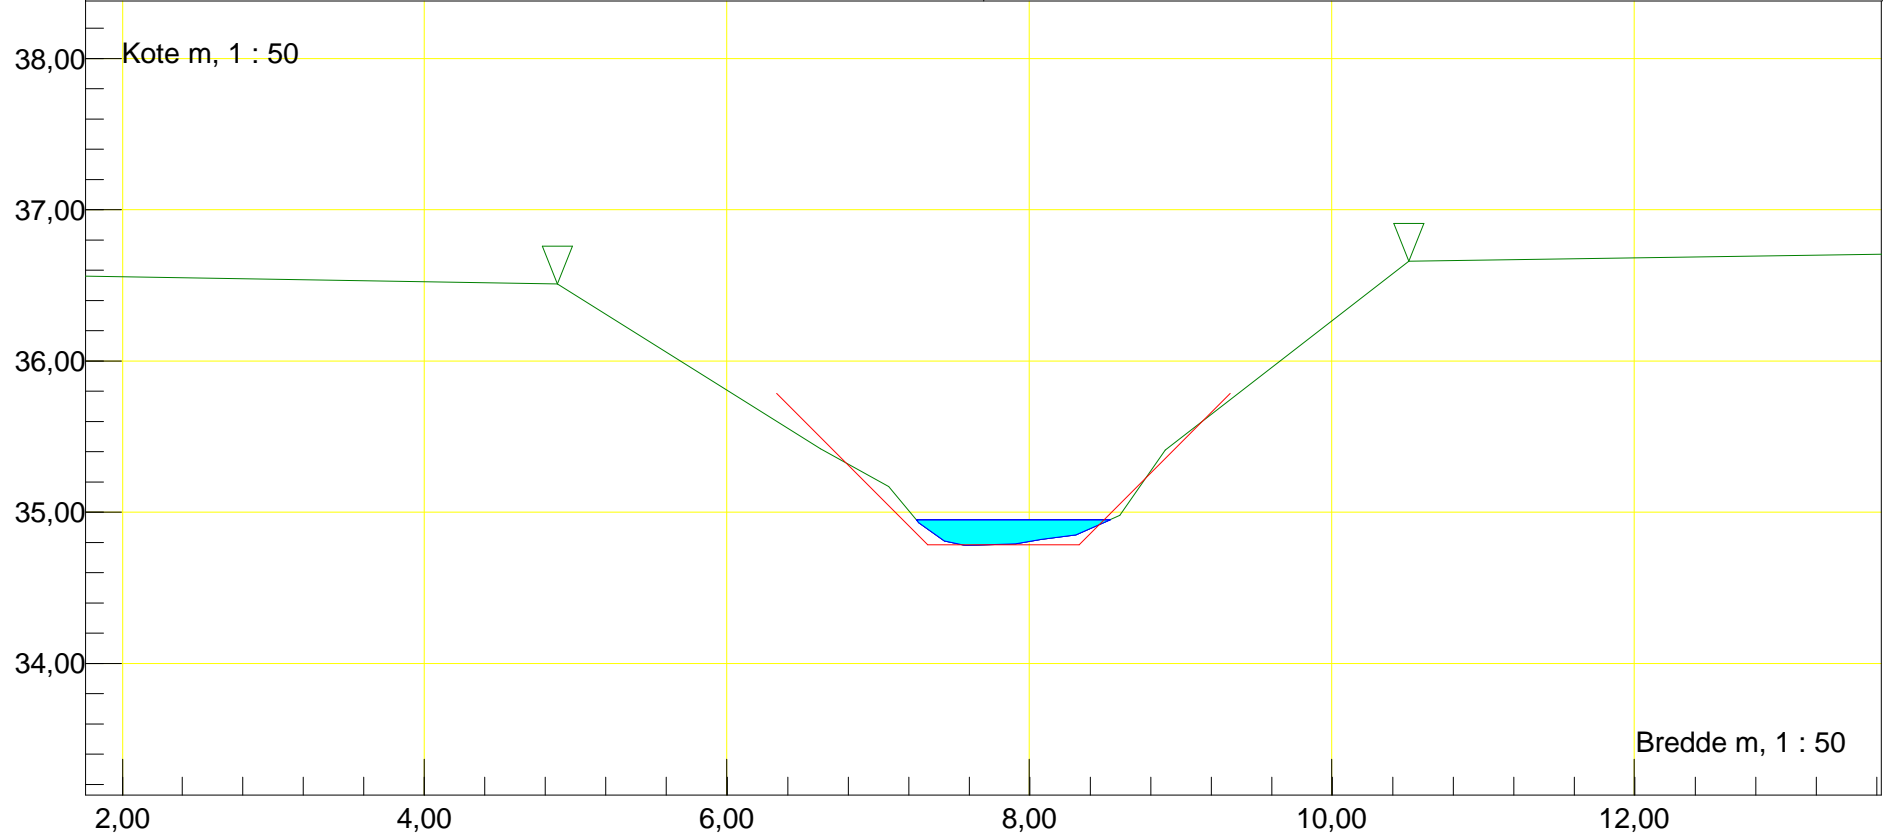


Station m : 5819,04	Dato : 22-05-2016	Vandløbsnavn : Kværkeby Bæk
Profil	Rør tilløb, venstre	Strækningversion : 2016
Rør V		
Regulativinformation: Anlæg 1 : 1		
Bundbredde m : 1	Bundkote m : 34,65	Rørbund i tilløb m : 34,93 Till. rørdiam. m : 0,25

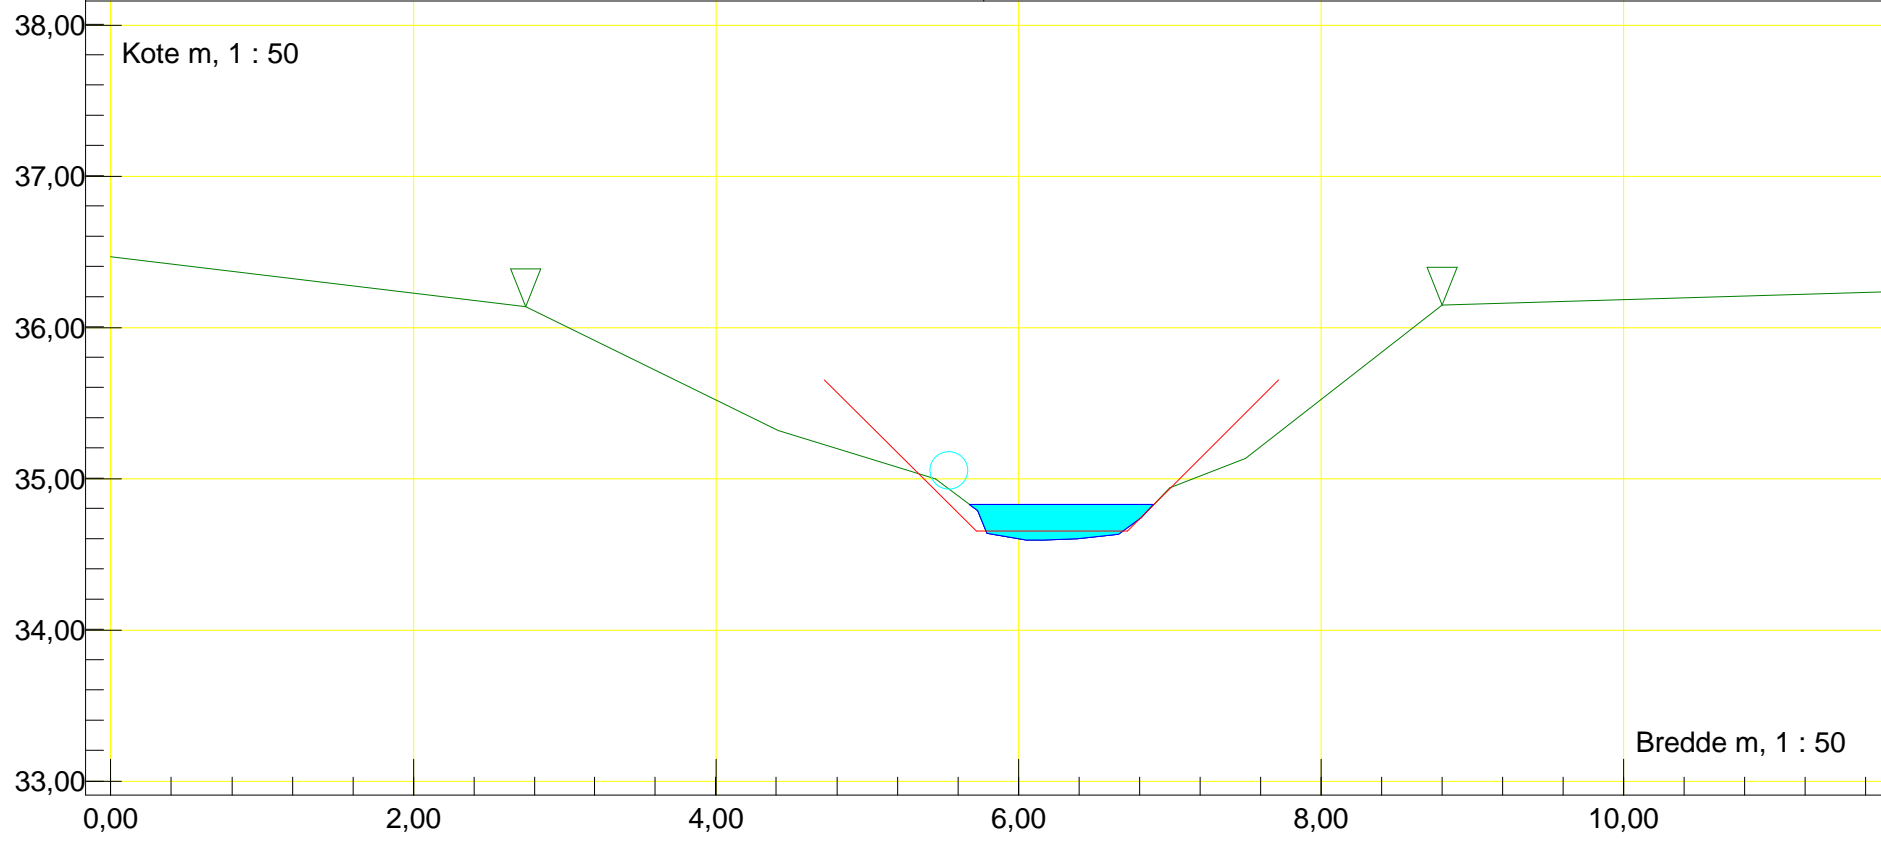


Station m : 5843 Dato : 22-05-2016	Vandløbsnavn : Kværkeby Bæk
Bro (indløb)	Strækingsversion : 2016
Indløb Bro	
Regulativinformation: Anlæg 1 : 0,01 Bundbredde m : 1 Bundkote m : 34,64	O. kant brodække m : 36,74

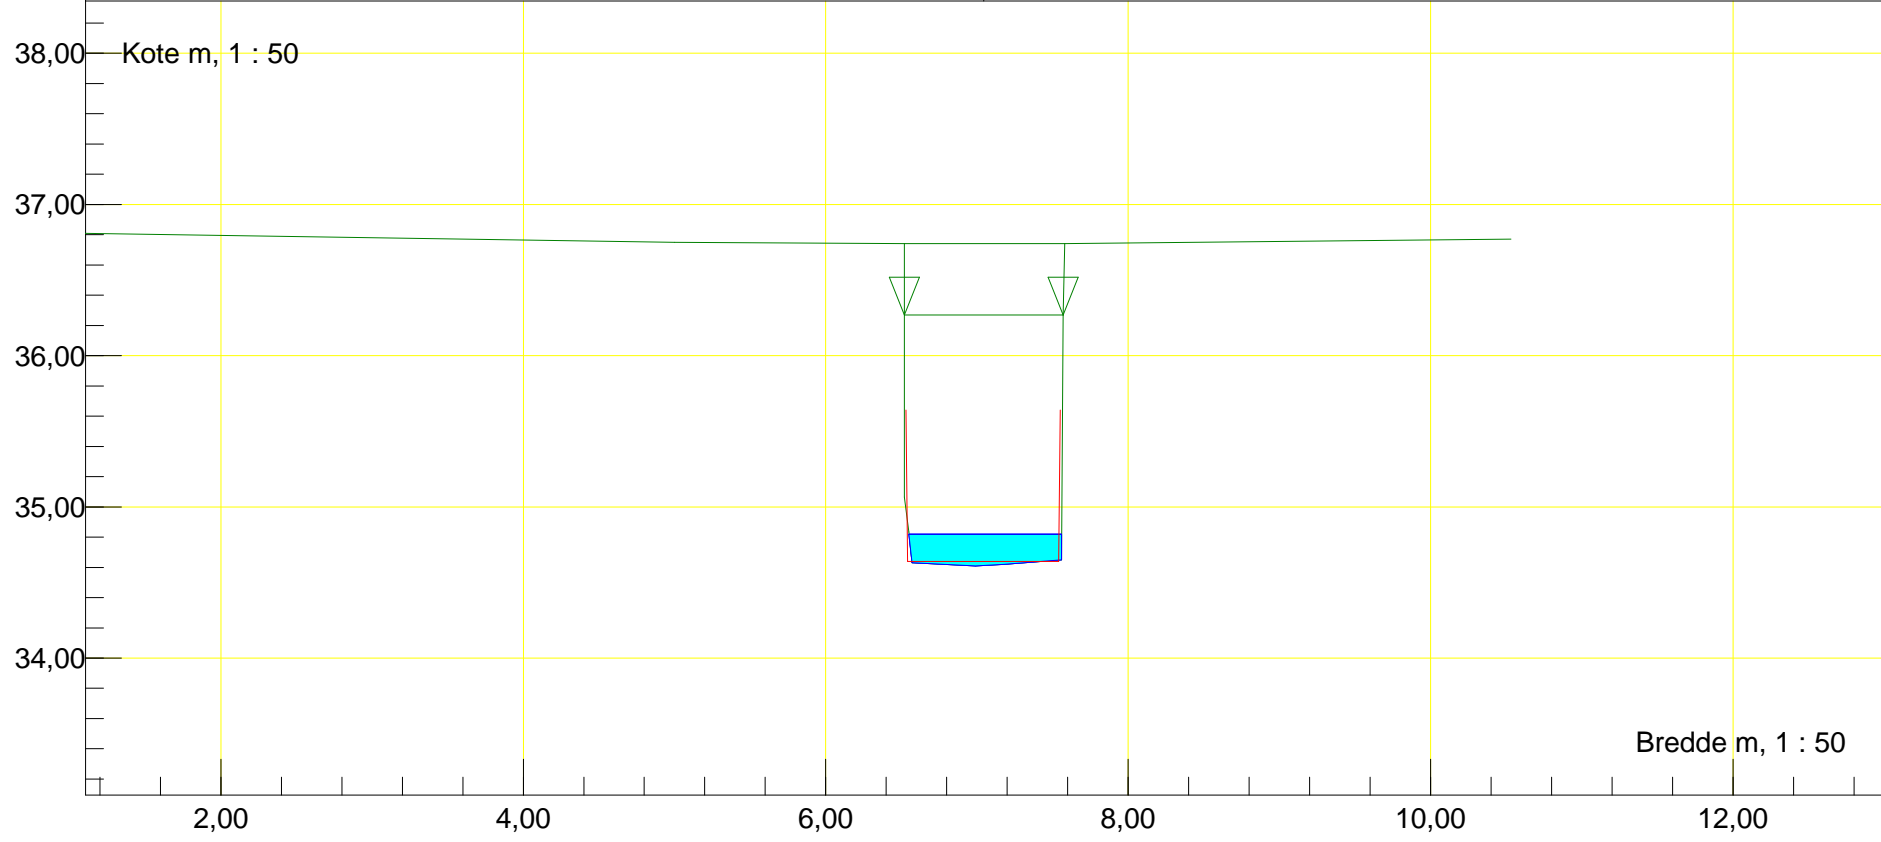

Station m : 5847 Dato : 22-05-2016	Vandløbsnavn : Kværkeby Bæk
Bro (Udløb)	Strækingsversion : 2016
Udløb Bro	
Regulativinformation: Anlæg 1 : 0,01 Bundbredde m : 1 Bundkote m : 34,64	O. kant brodække m : 36,74

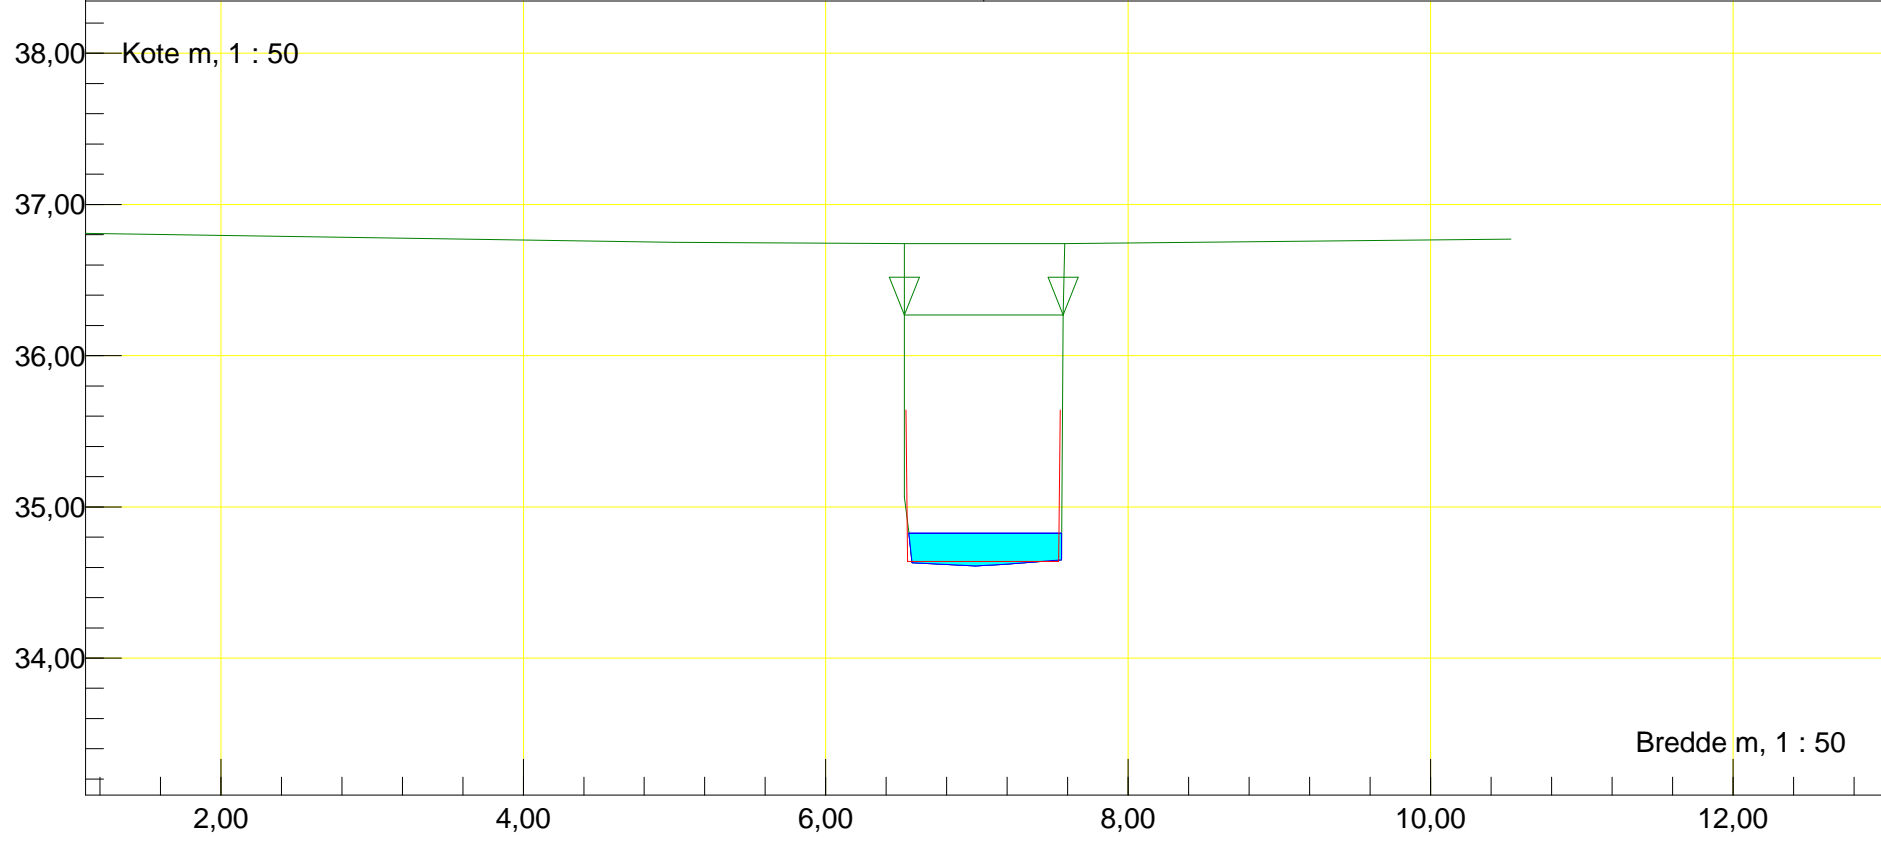

Station m : 5868,24 Dato : 22-05-2016	Vandløbsnavn : Kværkeby Bæk
Profil	Strækingsversion : 2016
Regulativinformation: Anlæg 1 : 1	
Bundbredde m : 1 Bundkote m : 34,63	

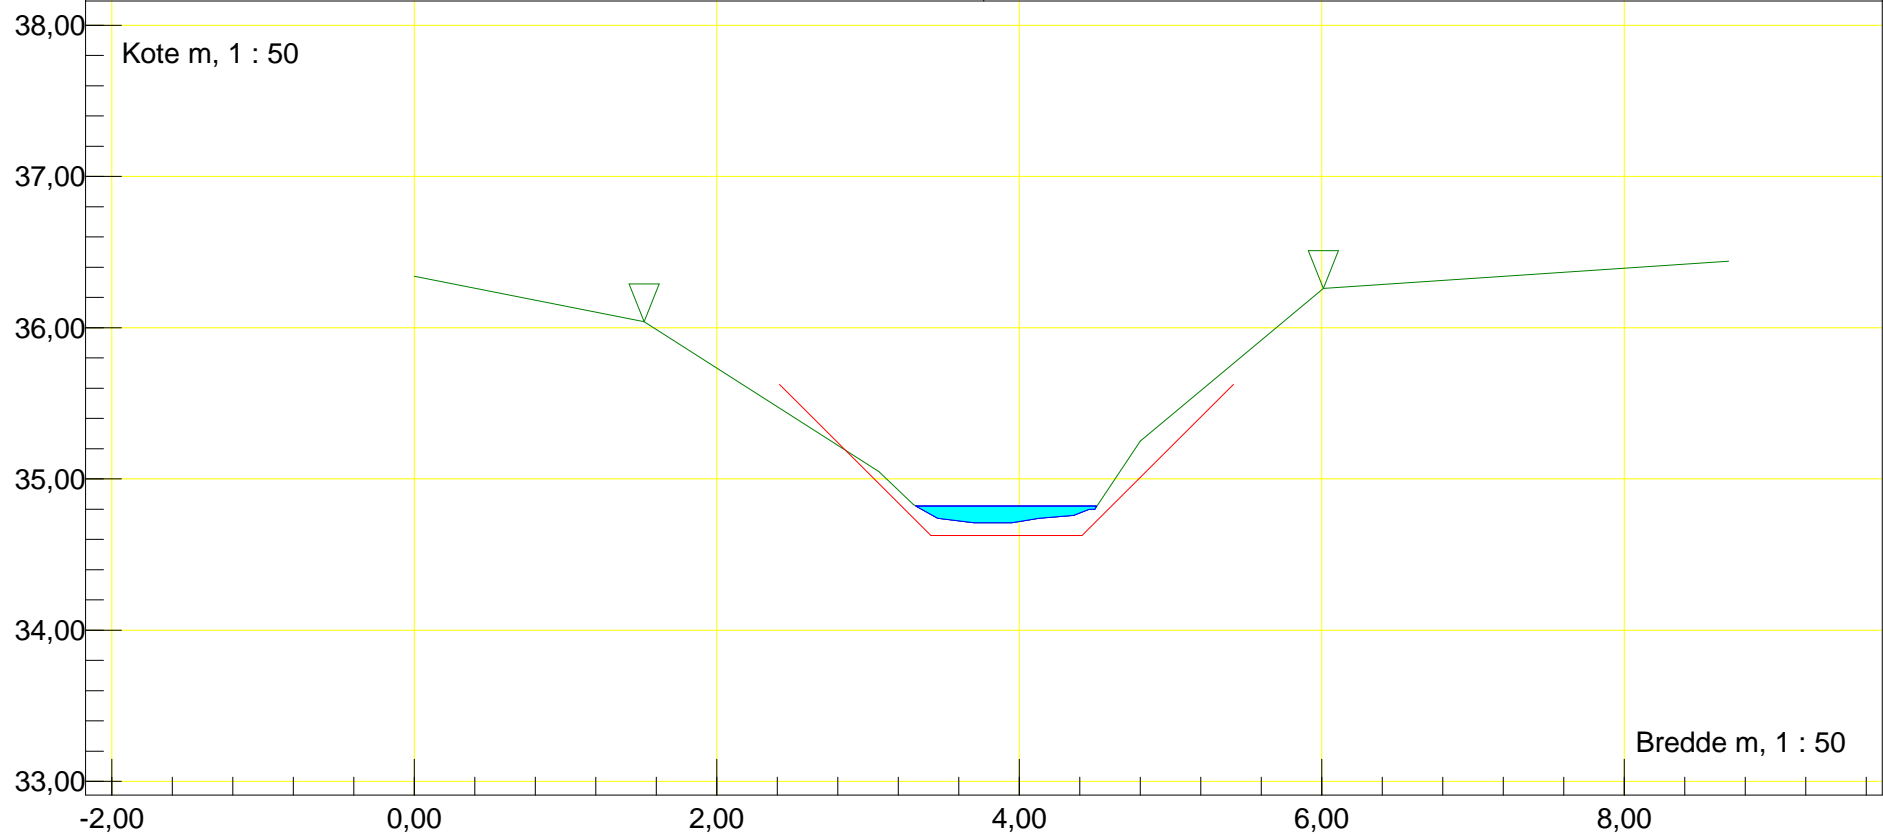

Station m : 5961 Dato : 22-05-2016


Vandløbsnavn : Kværkeby Bæk

Profil


Strækningensversion : 2016

Regulativinformation: Anlæg 1 : 1


Bundbredde m : 1 Bundkote m : 34,57

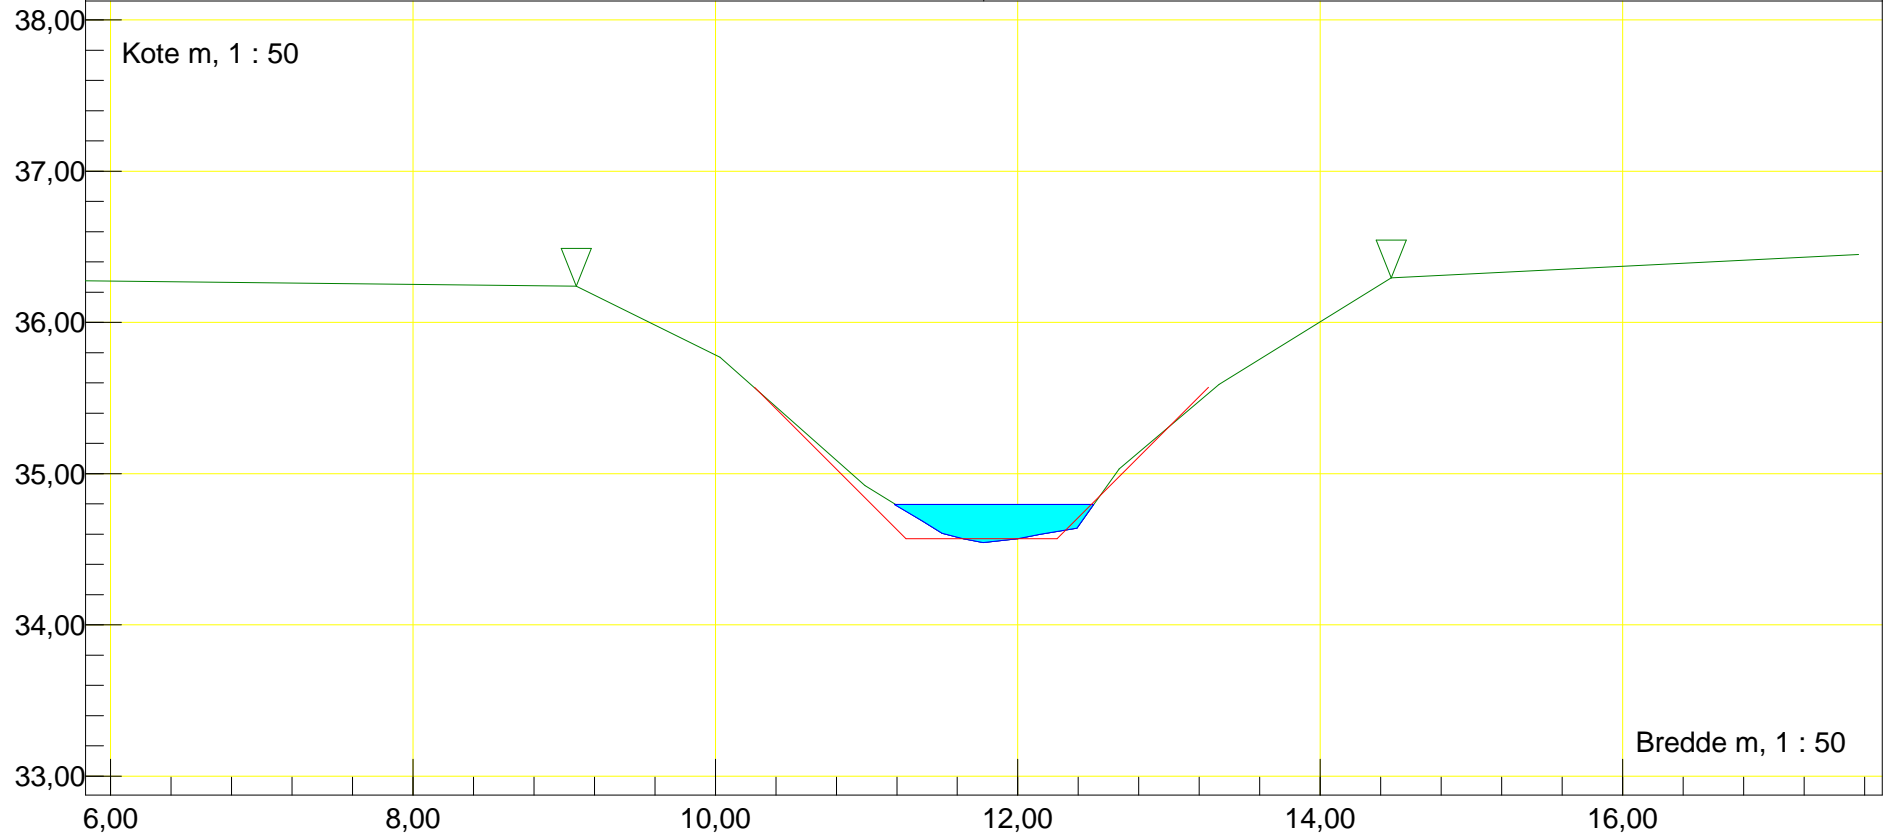


Station m : 6054,54 Dato : 22-05-2016	Vandløbsnavn : Kværkeby Bæk
Profil	Strækningversion : 2016
Regulativinformation: Anlæg 1 : 1	
Bundbredde m : 1 Bundkote m : 34,51	

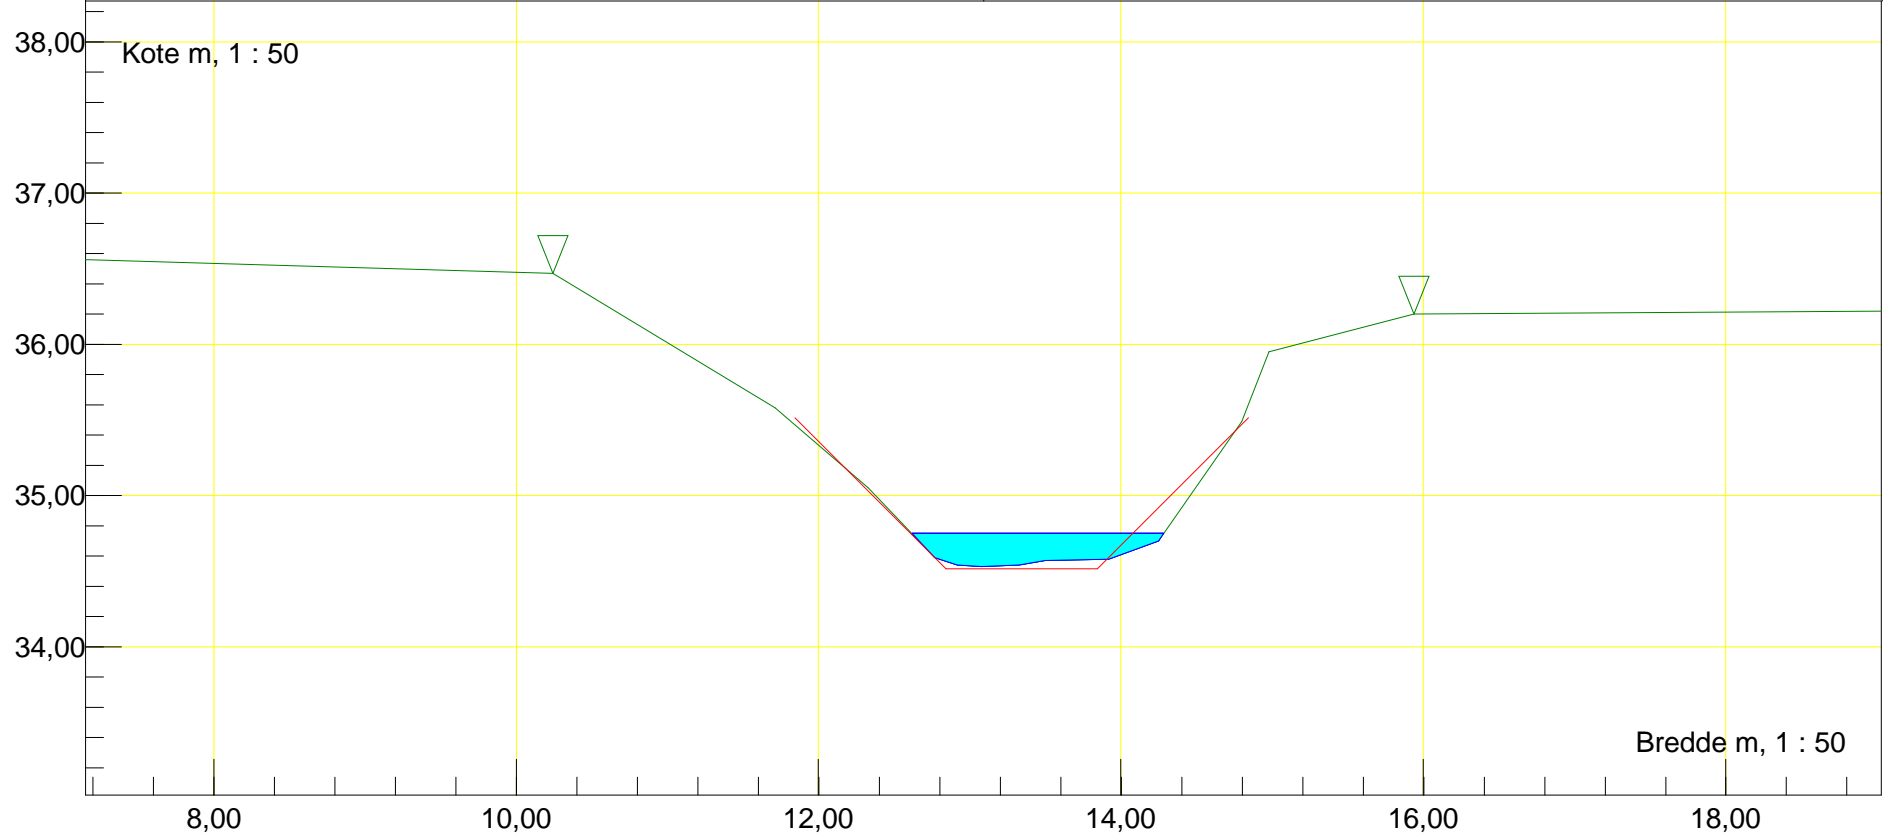


Station m : 6138,02 Dato : 22-05-2016	Vandløbsnavn : Kværkeby Bæk
Profil	Strækingsversion : 2016
Regulativinformation: Anlæg 1 : 1	
Bundbredde m : 1 Bundkote m : 34,46	

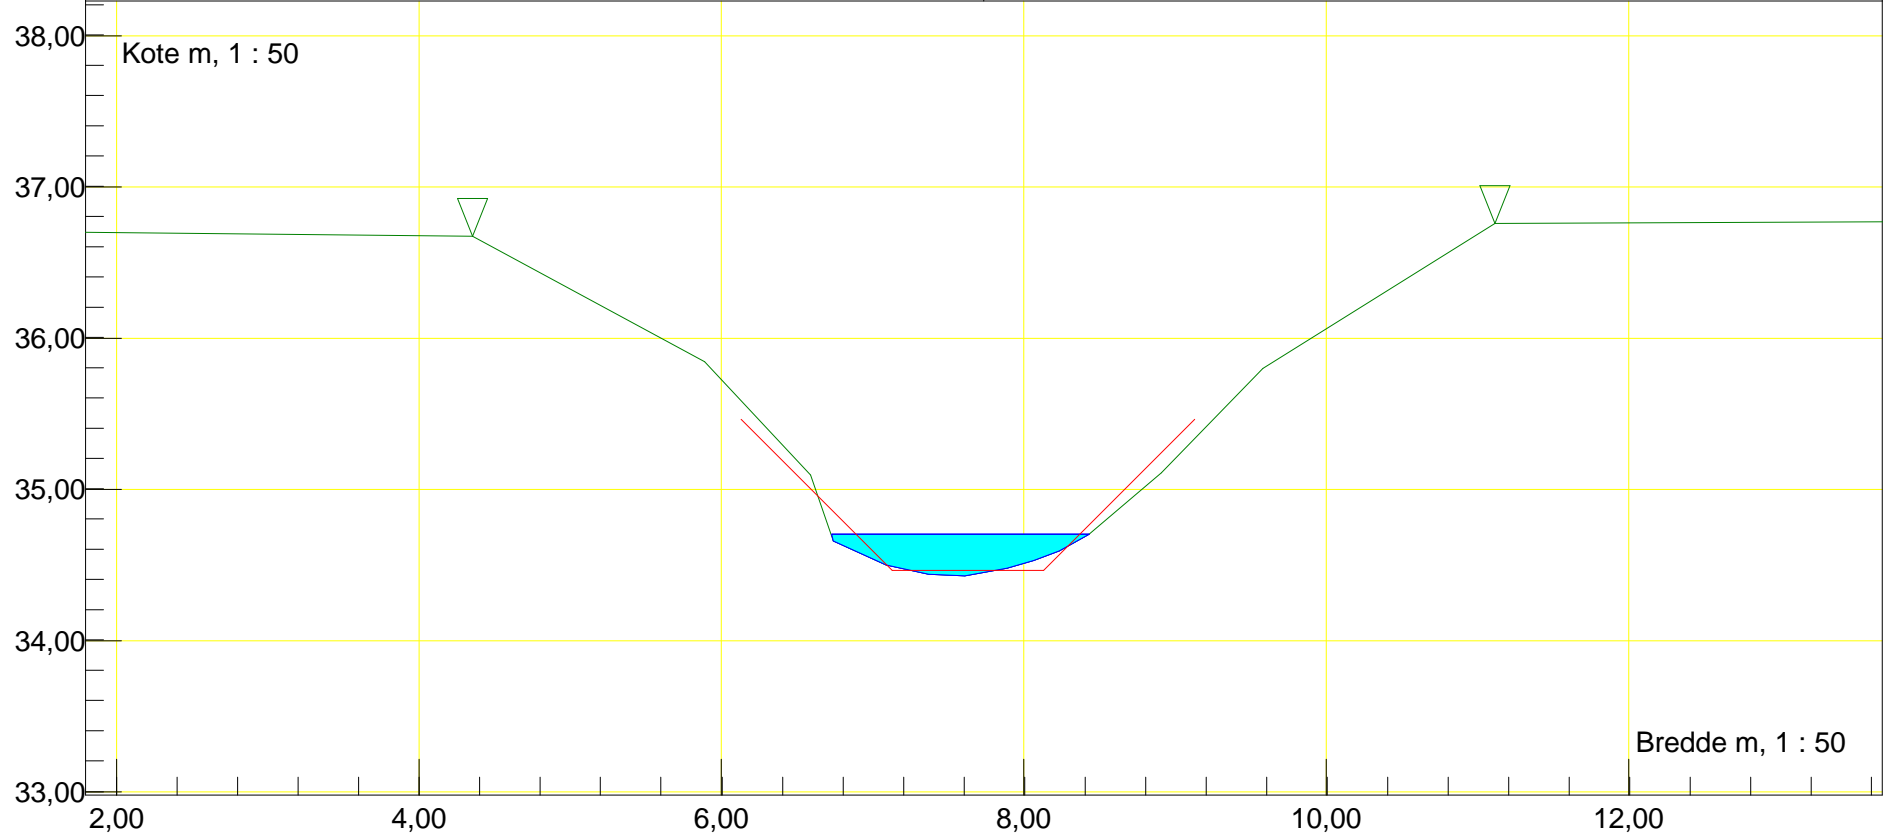


Station m : 6271,25 Dato : 22-05-2016	Vandløbsnavn : Kværkeby Bæk
Profil	Strækingsversion : 2016
Regulativinformation: Anlæg 1 : 1	
Bundbredde m : 1 Bundkote m : 34,38	

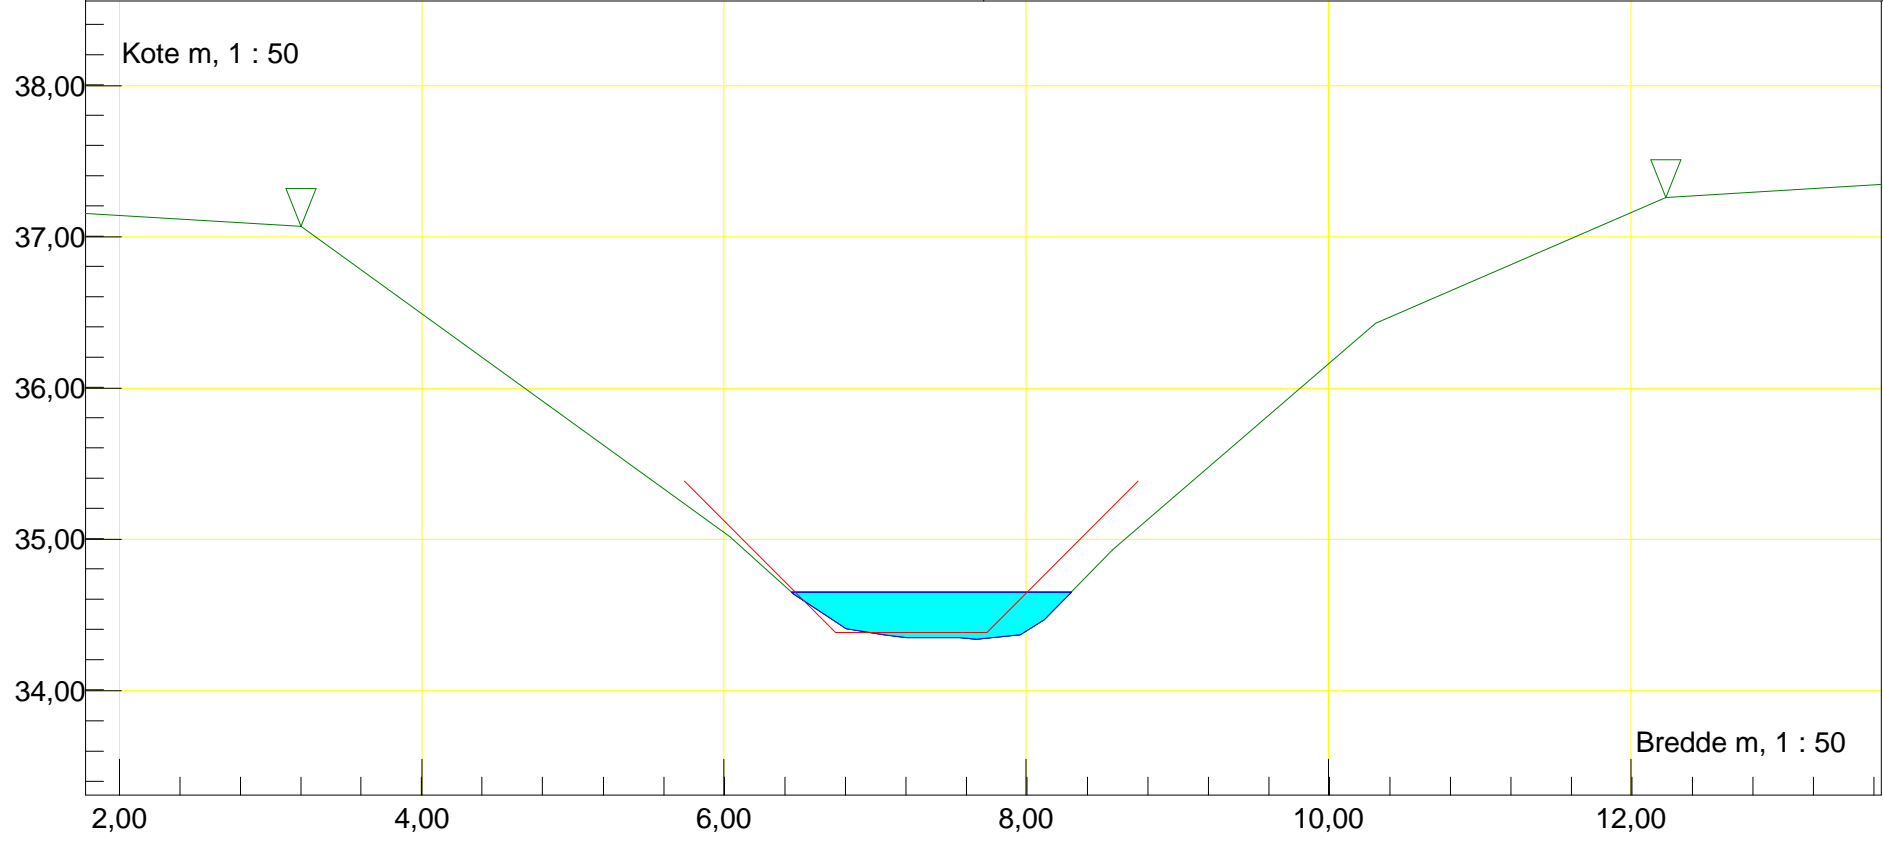

Station m : 6278 Dato : 22-05-2016	Vandløbsnavn : Kværkeby Bæk
Rør (indløb)	Strækningversion : 2016
Indløb Rør Ø100	
Regulativinformation: Anlæg 1 : 0,01	Rør bundkote m : 34,37 Rørdiameter m : 1,00
Bundbredde m : 1 Bundkote m : 34,38	

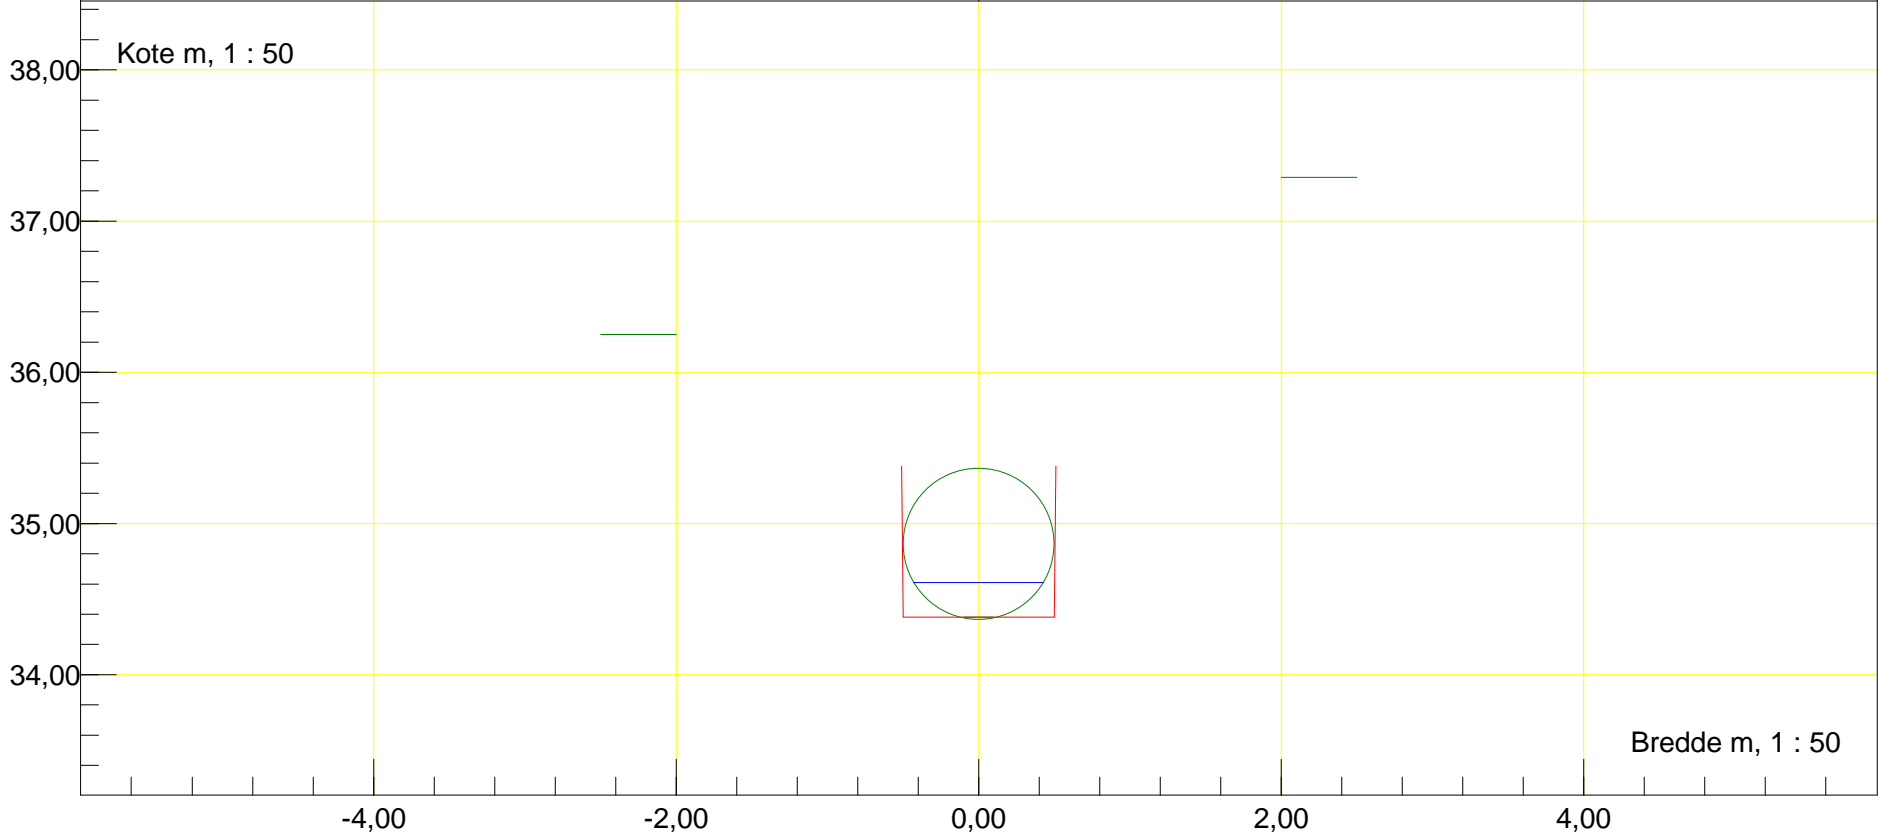

Station m : 6291 Dato : 22-05-2016	Vandløbsnavn : Kværkeby Bæk
Rør (udløb)	Strækningversion : 2016
Udløb Rør	
Regulativinformation: Anlæg 1 : 0,01 Bundbredde m : 1 Bundkote m : 34,38	Rør bundkote m : 34,38 Rørdiameter m : 1,00

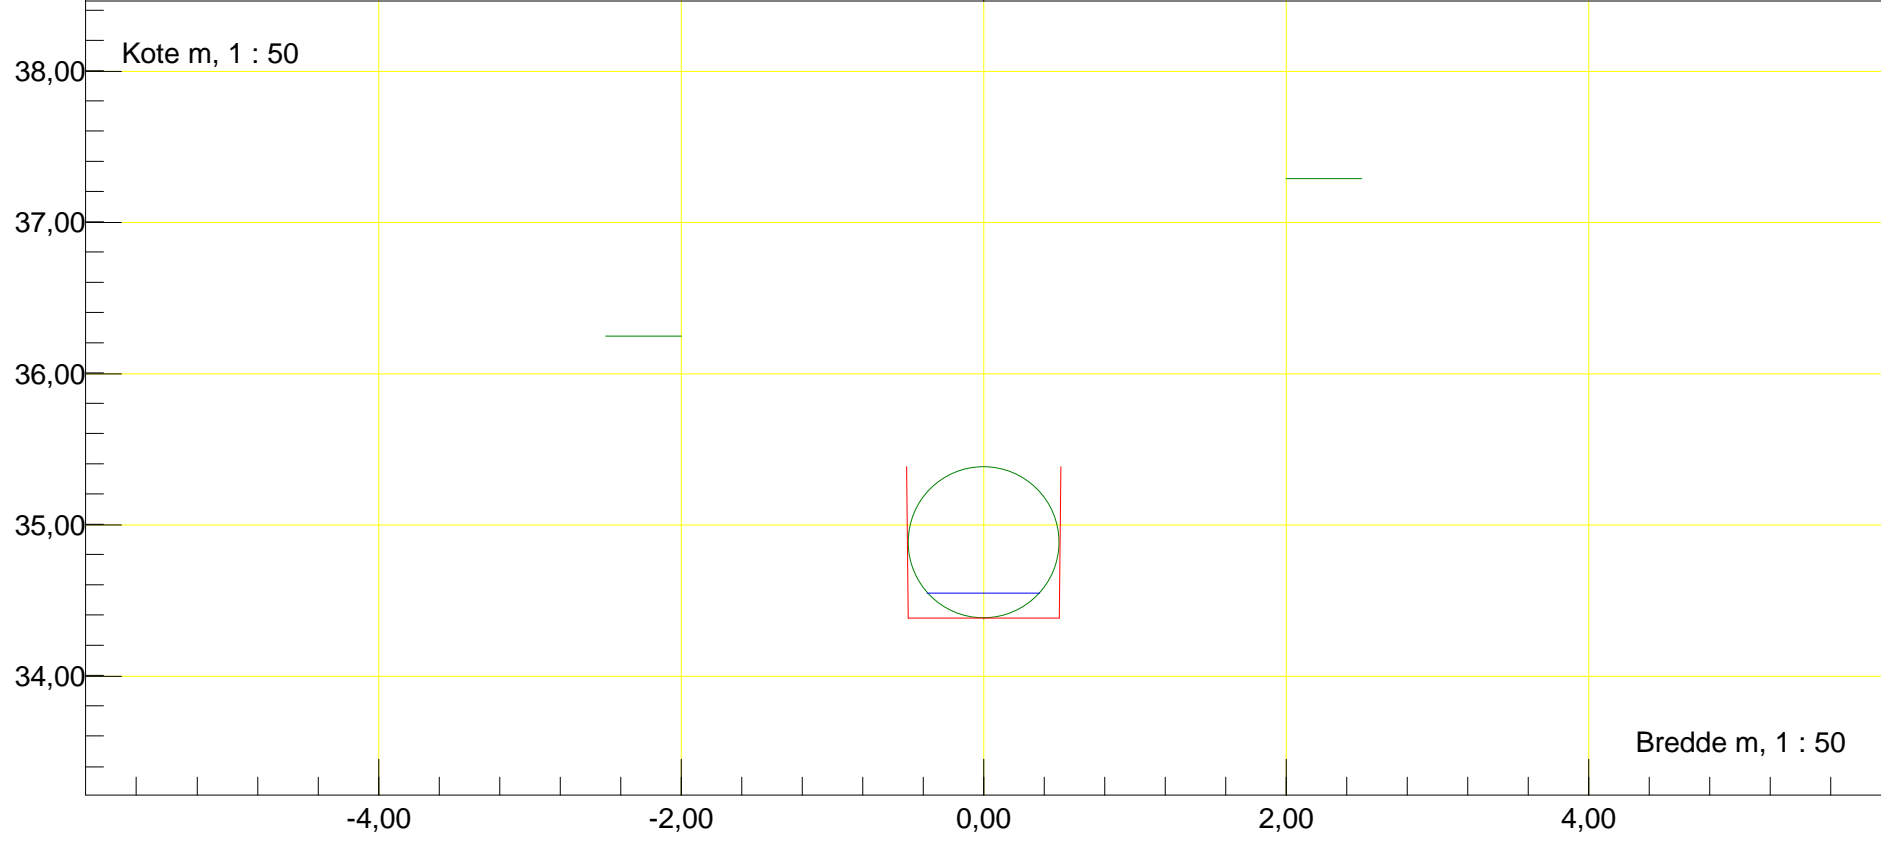

Station m : 6301,22 Dato : 22-05-2016

Vandløbsnavn : Kværkeby Bæk

Profil

Strækingsversion : 2016

Regulativinformation: Anlæg 1 : 1

Bundbredde m : 1 Bundkote m : 34,35

