




Station m : 471	Dato : 10-03-2015	Vandløbsnavn : Ørslev Løbet
Rør (udløb)		Strækningversion : 2015
Udløb Rør Ø40		
Regulativinformation: Anlæg 1 : 0,01		Rør bundkote m : 28,05 Rørdiameter m : 0,40
Bundbredde m : 0,4	Bundkote m : 28,02	

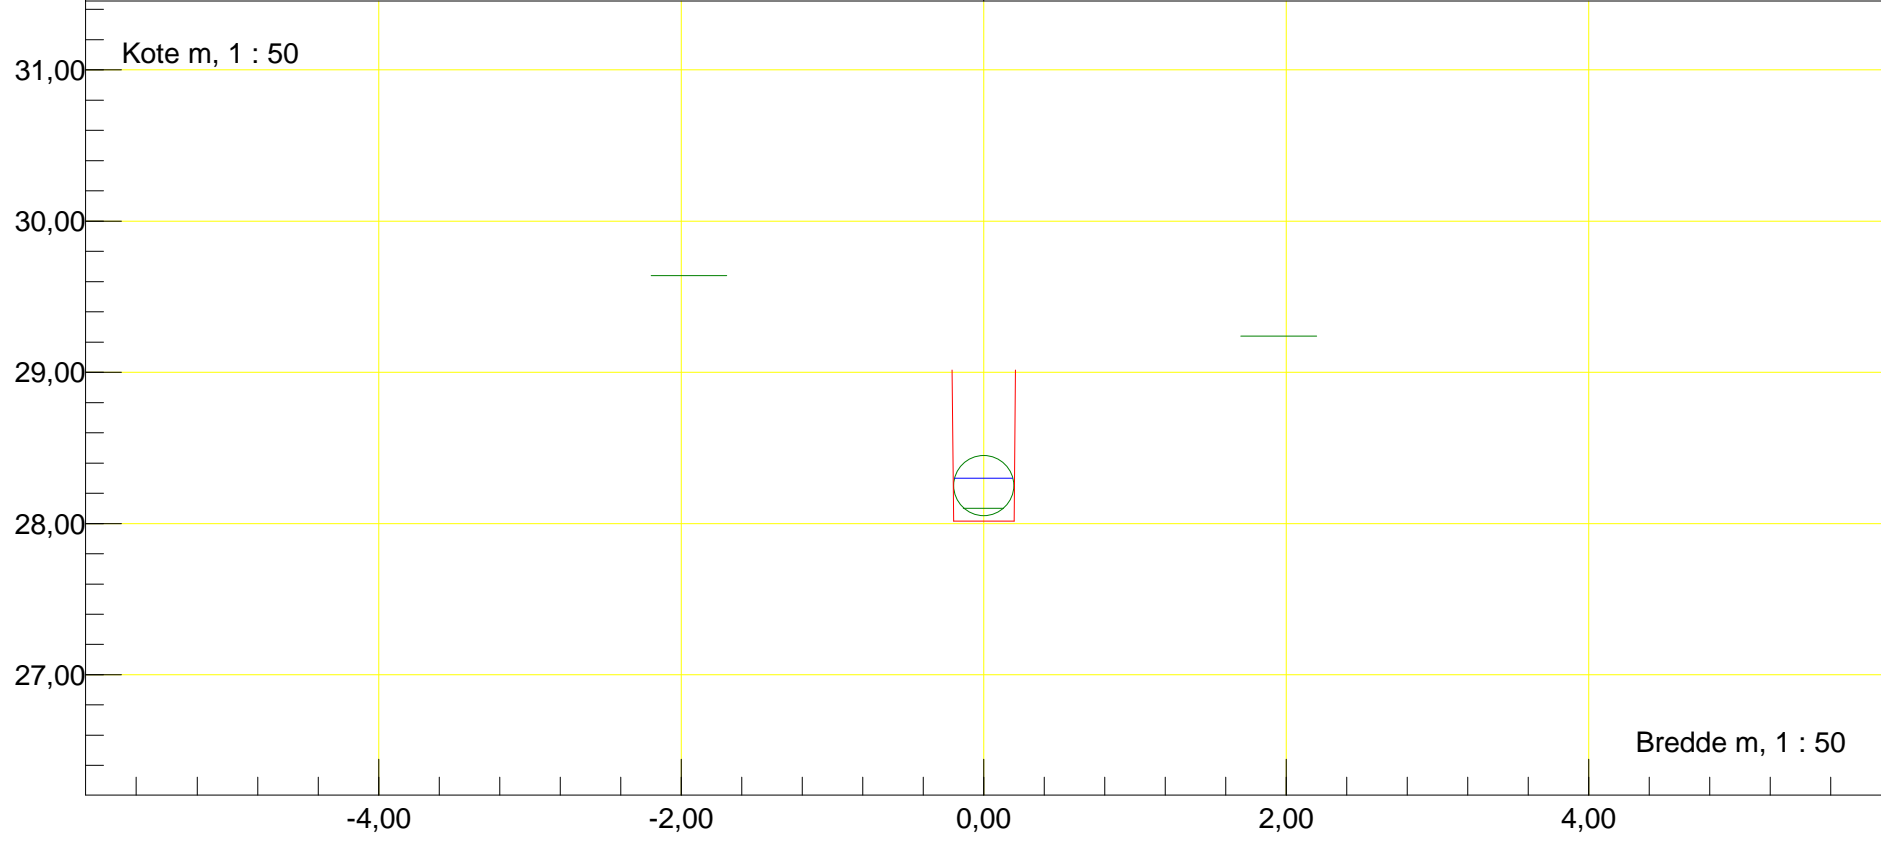


Station m : 476,04	Dato : 10-03-2015	Vandløbsnavn : Ørslev Løbet
Profil	Rør tilløb	Strækingsversion : 2015
Rør V		
Regulativinformation: Anlæg 1 : 1		
Bundbredde m : 0,65	Bundkote m : 27,99	Rørbund i tilløb m : 25,81 Till. rørdiam. m : 0,07

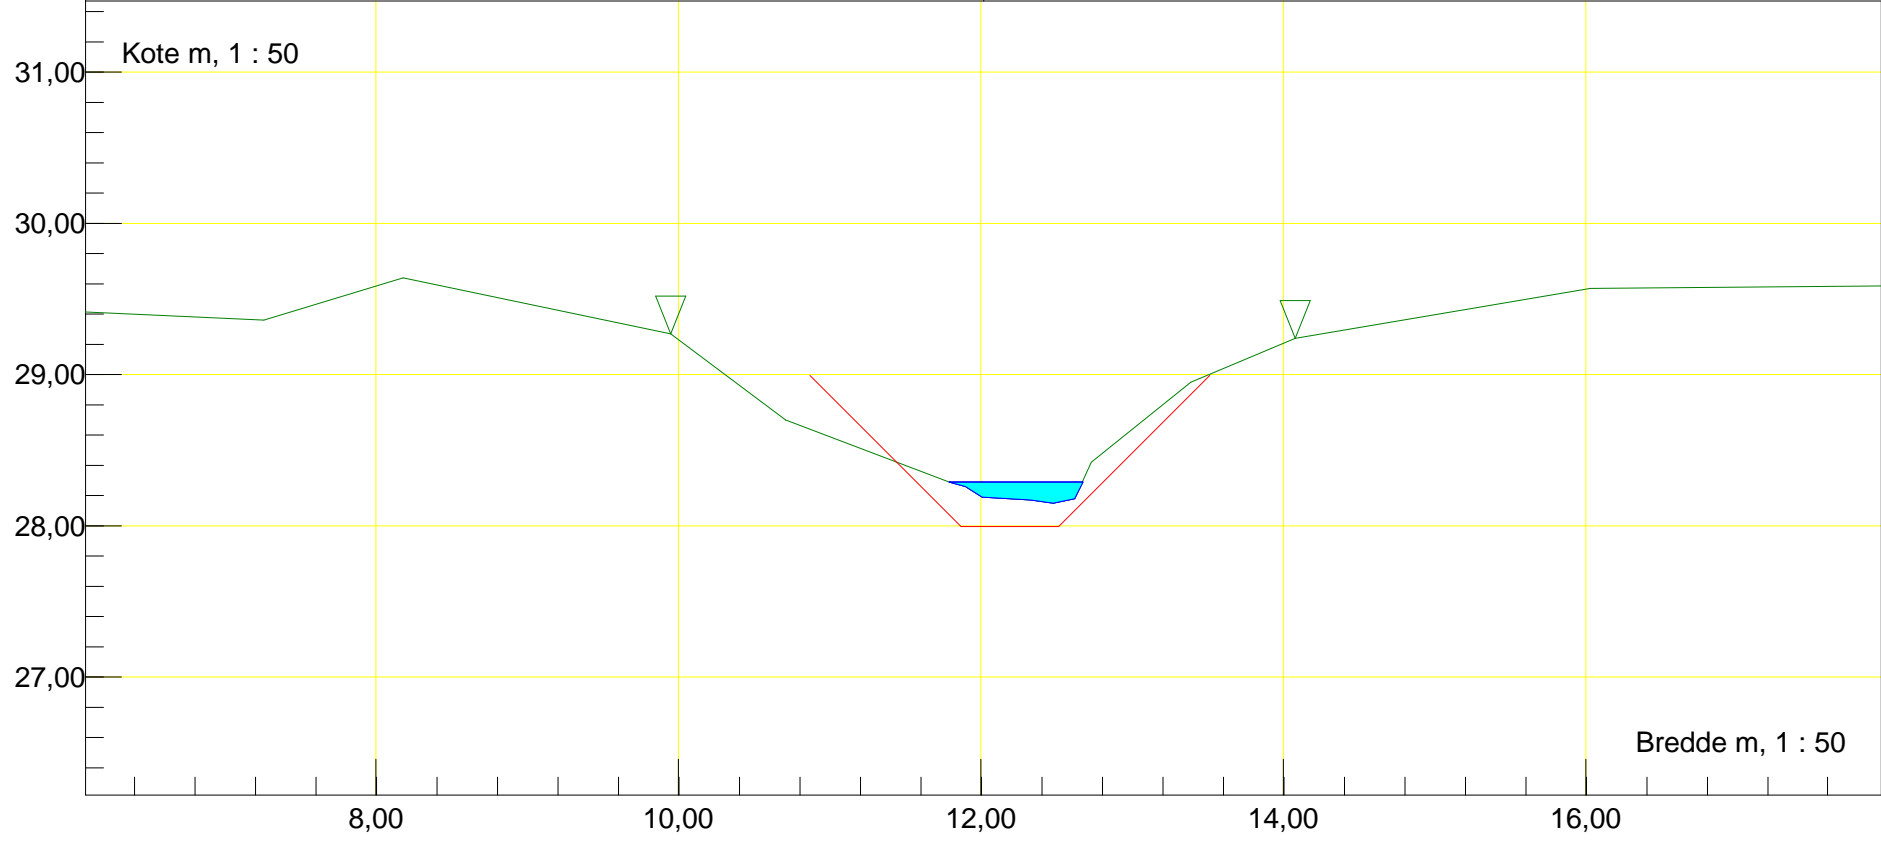


Station m : 564,53	Dato : 10-03-2015	Vandløbsnavn : Ørslev Løbet
Profil	Rør tilløb	Strækingsversion : 2015
Rør V		
Regulativinformation: Anlæg 1 : 1		
Bundbredde m : 0,65	Bundkote m : 27,43	Rørbund i tilløb m : 25,81 Till. rørdiam. m : 0,07

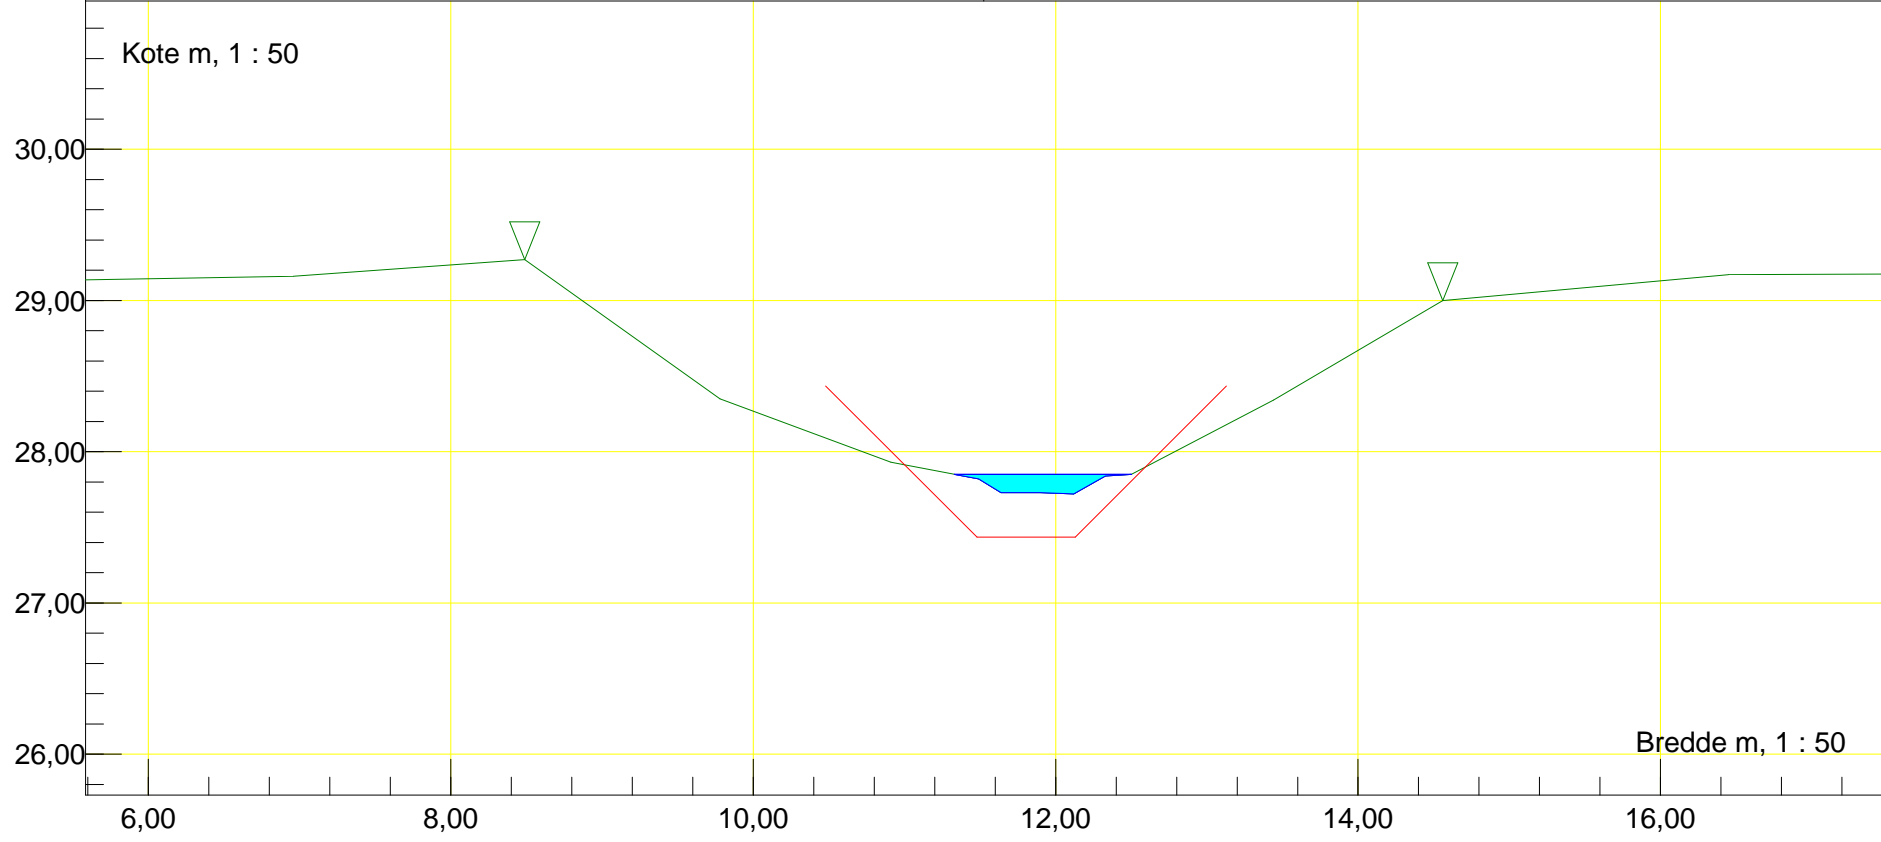


Station m : 657,98	Dato : 10-03-2015	Vandløbsnavn : Ørslev Løbet
Profil	Rør tilløb	Strækingsversion : 2015
Rør V		
Regulativinformation: Anlæg 1 : 1		
Bundbredde m : 0,65	Bundkote m : 26,83	Rørbund i tilløb m : 25,81 Till. rørdiam. m : 0,07

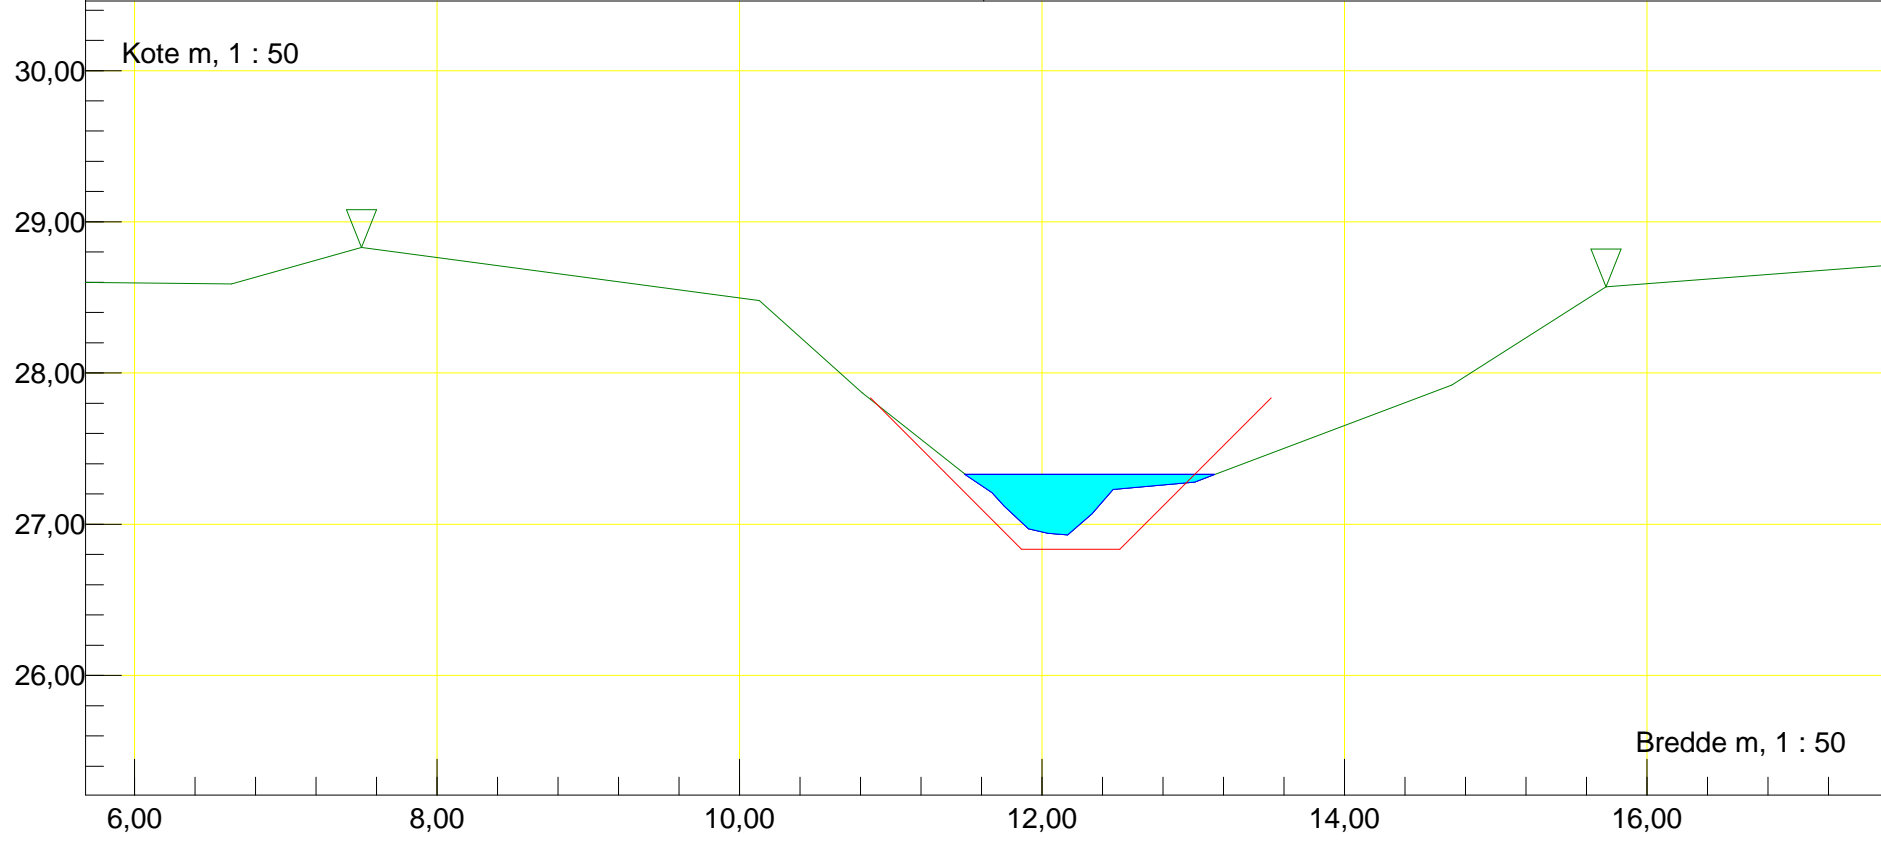


Station m : 762,71	Dato : 10-03-2015	Vandløbsnavn : Ørslev Løbet
Profil	Rør tilløb	Strækingsversion : 2015
Rør V		
Regulativinformation: Anlæg 1 : 1		
Bundbredde m : 0,65	Bundkote m : 26,52	Rørbund i tilløb m : 25,81 Till. rørdiam. m : 0,07

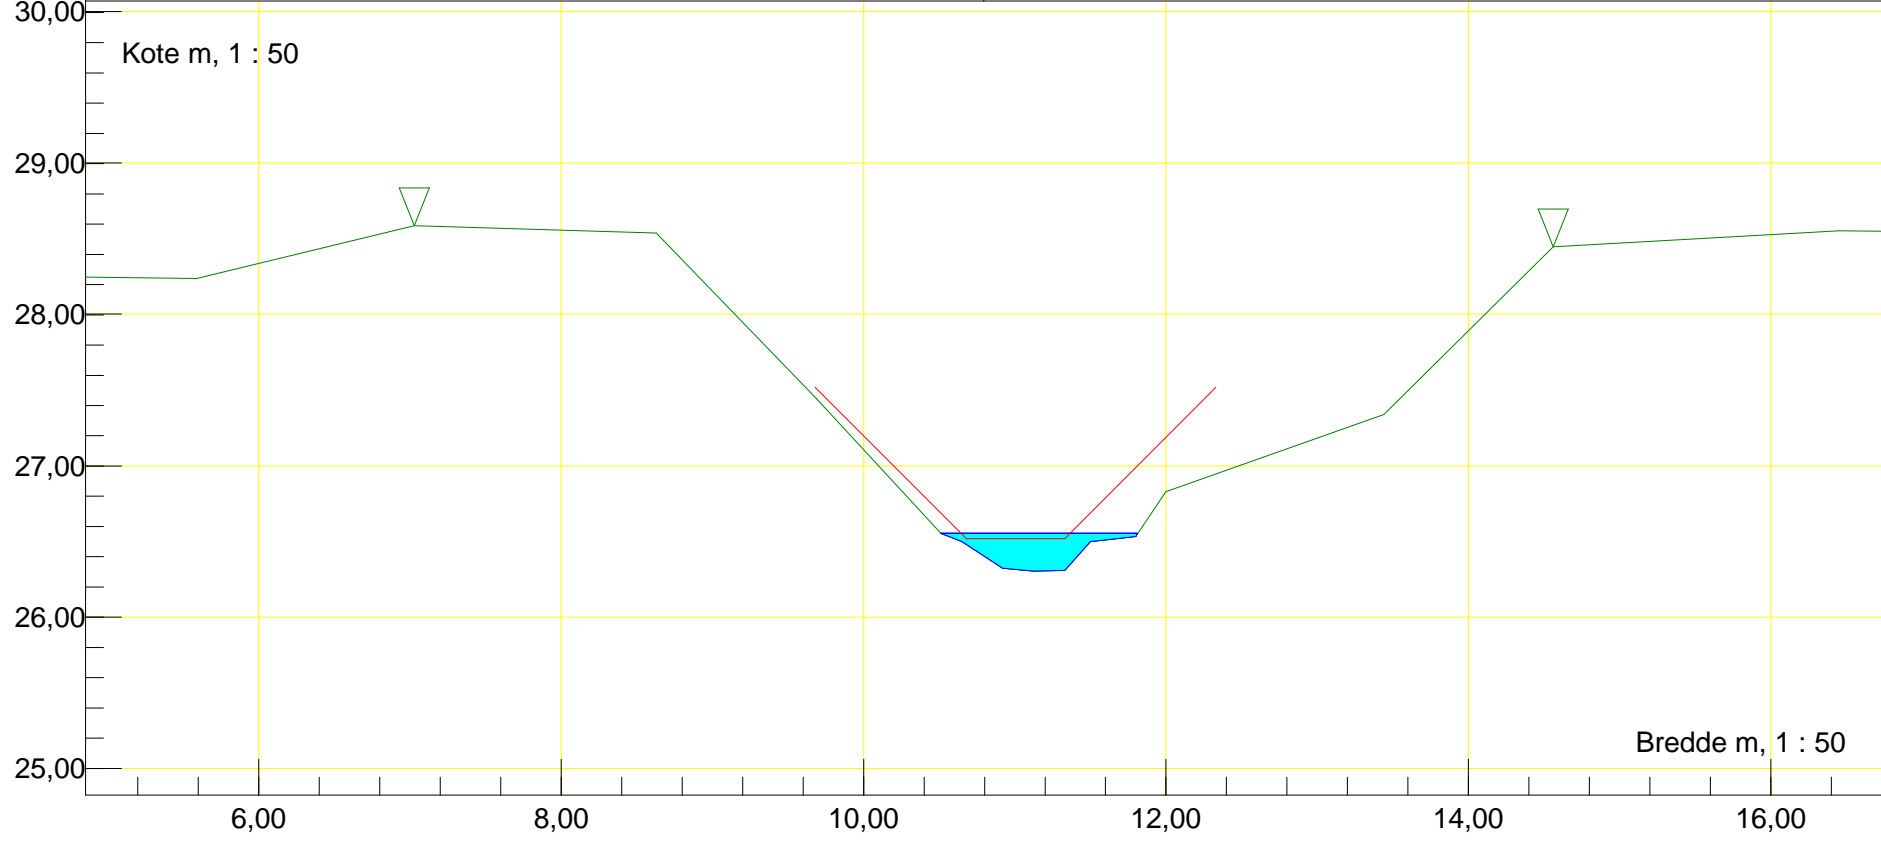


Station m : 777	Dato : 10-03-2015	Vandløbsnavn : Ørslev Løbet
Rør (indløb)		Strækningversion : 2015
Indløb rør Ø 50		
Regulativinformation: Anlæg 1 : 0,01		Rør bundkote m : 26,29 Rørdiameter m : 0,50
Bundbredde m : 0,6	Bundkote m : 26,48	

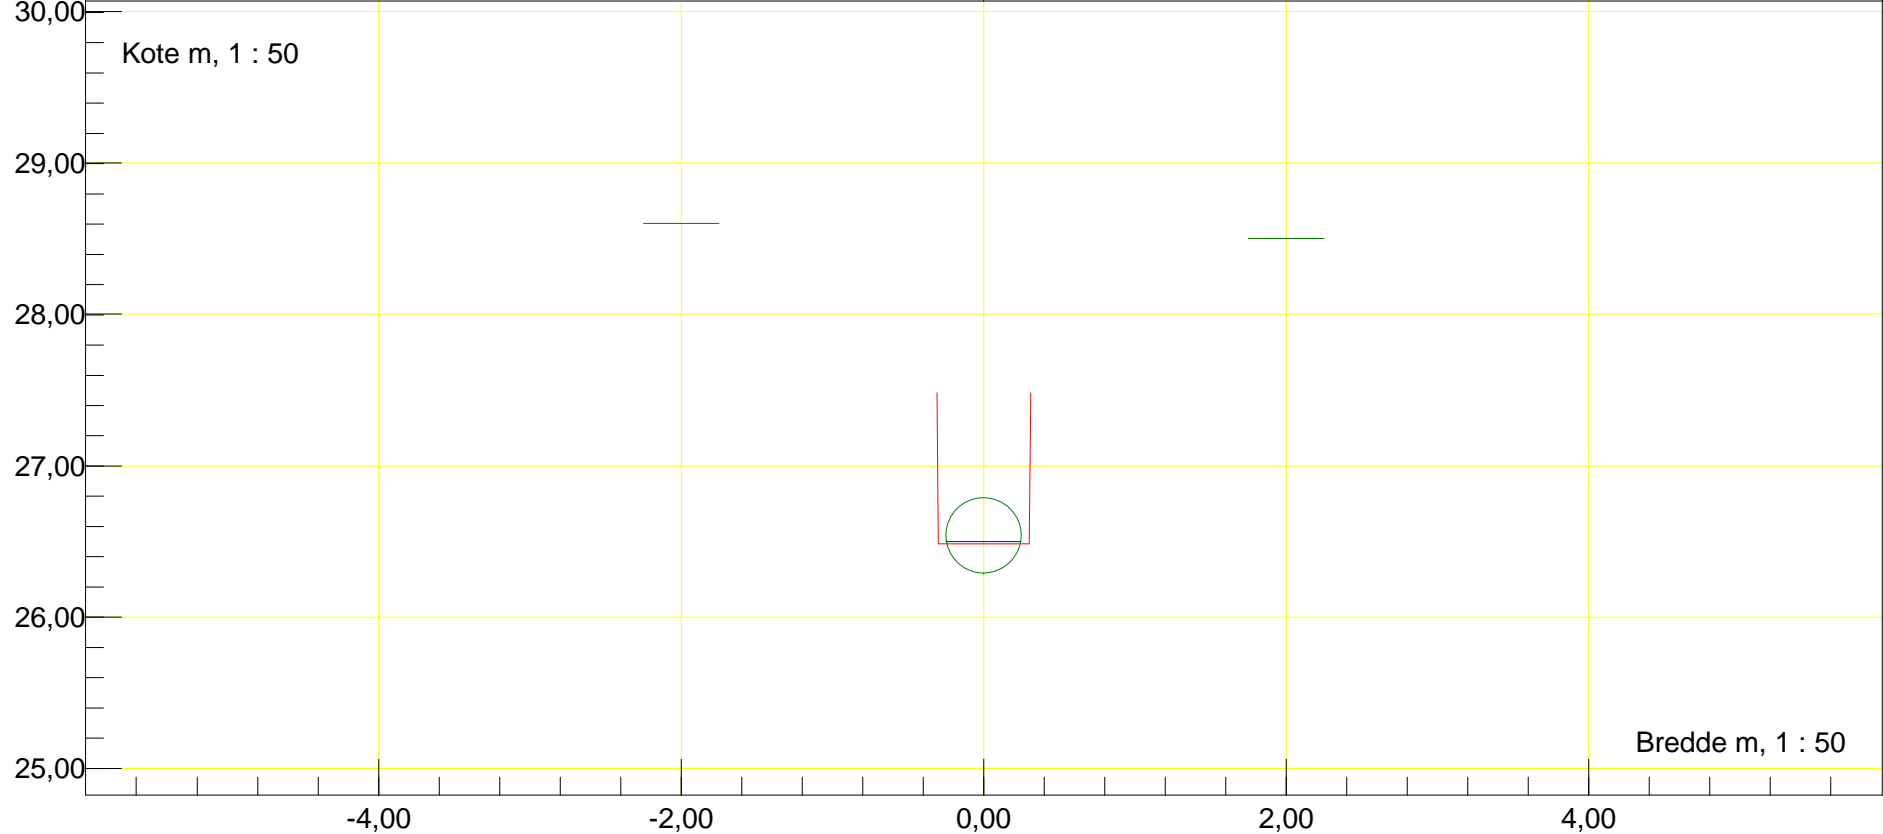


Station m : 1178    Dato : 12-03-2015	Vandløbsnavn : Ørslev Løbet
Rør (udløb)	Strækningversion : 2015
Udløb Rør Ø80	
Regulativinformation:    Anlæg 1 : 0,01 Bundbredde m : 0,8    Bundkote m : 25,37	Rør bundkote m : 25,39    Rørdiameter m : 0,80

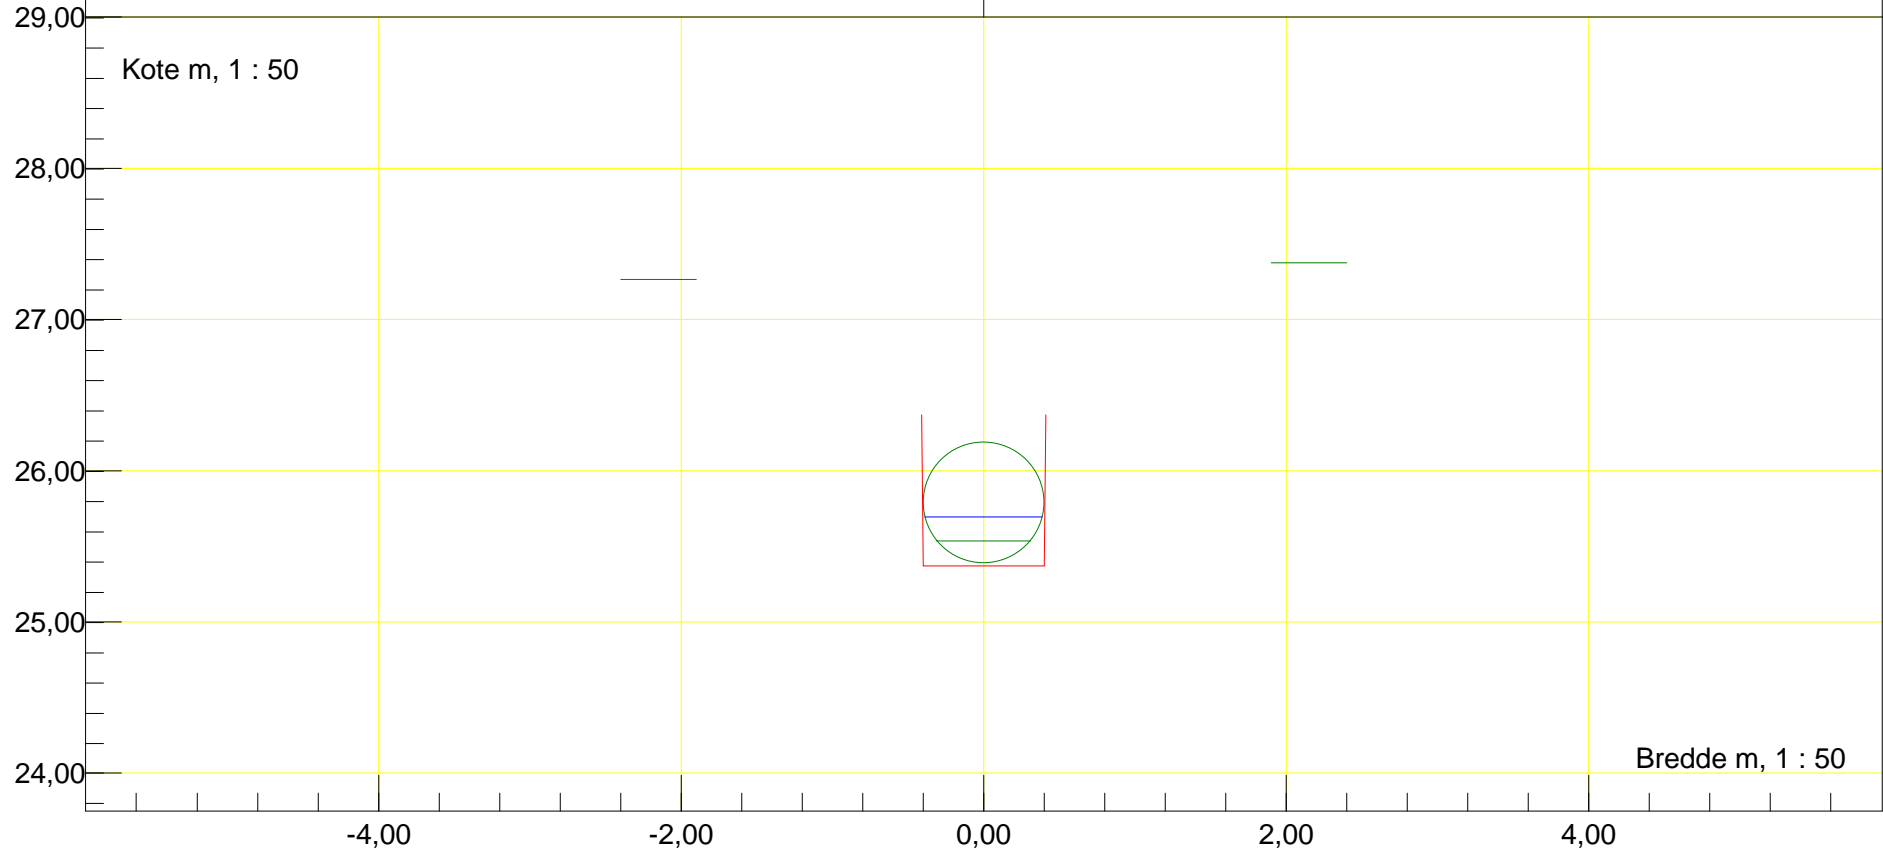


Station m : 1189,28	Dato : 12-03-2015	Vandløbsnavn : Ørslev Løbet
Profil	Rør tilløb	Strækingsversion : 2015
Rør V		
Regulativinformation: Anlæg 1 : 1		
Bundbredde m : 0,8	Bundkote m : 25,46	Rørbund i tilløb m : 25,73 Till. rørdiam. m : 0,07

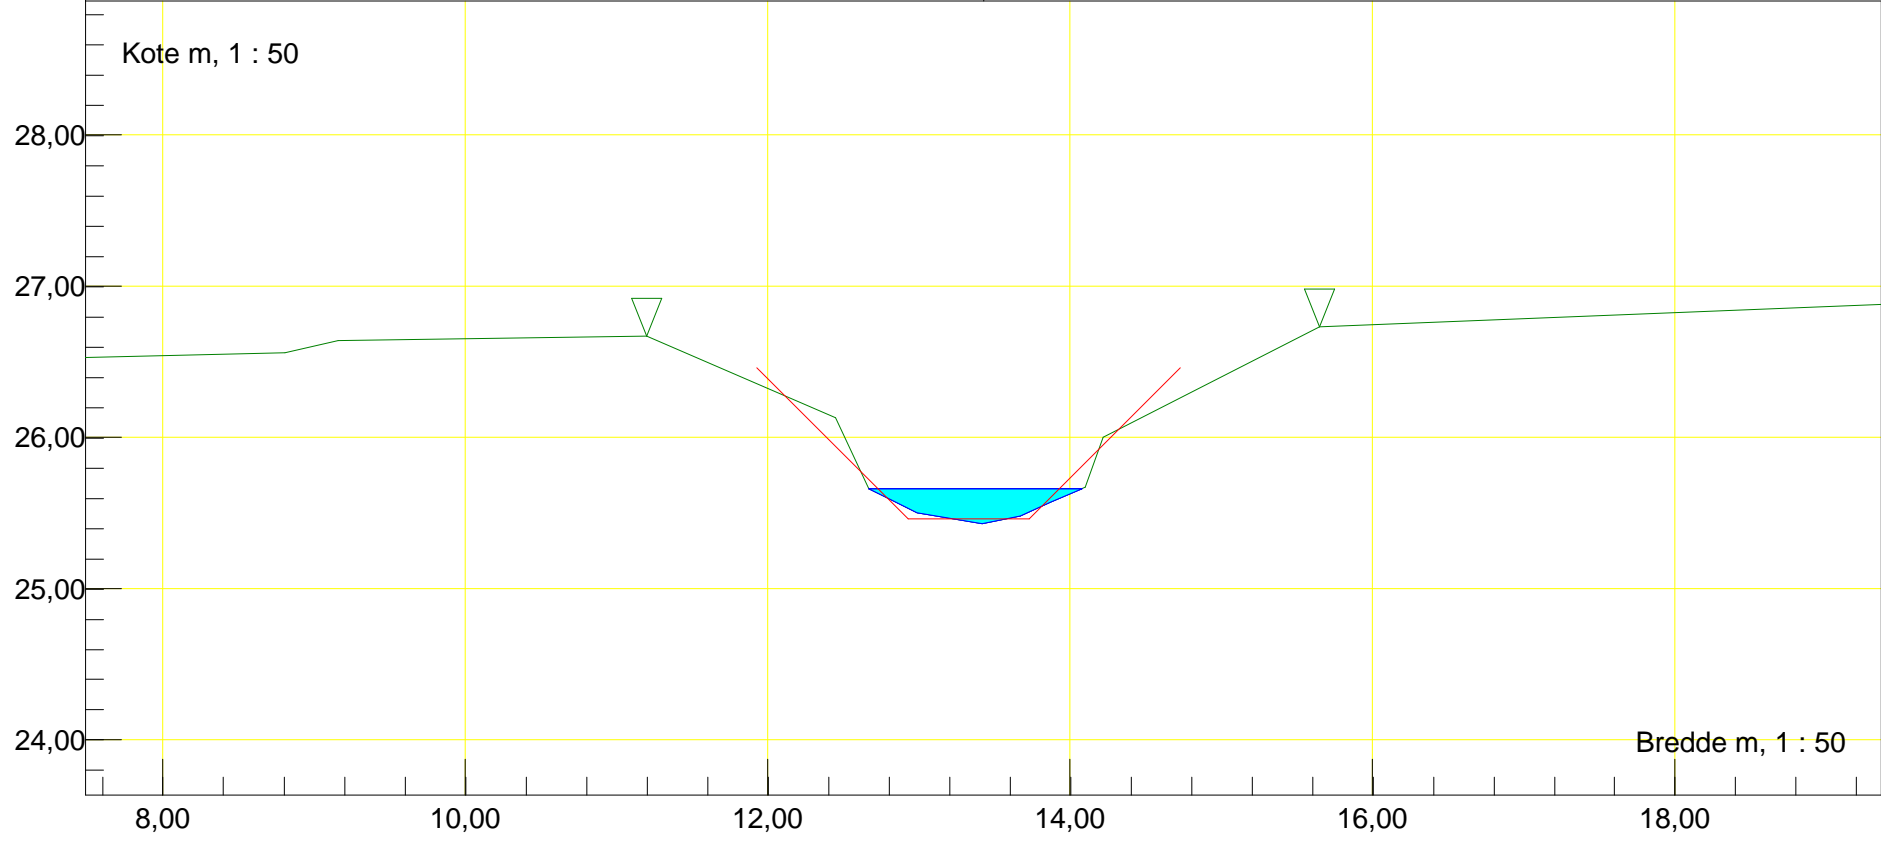


Station m : 1276,79 Dato : 12-03-2015	Vandløbsnavn : Ørslev Løbet
Profil	Strækningversion : 2015
Regulativinformation: Anlæg 1 : 1	
Bundbredde m : 0,8 Bundkote m : 25,39	

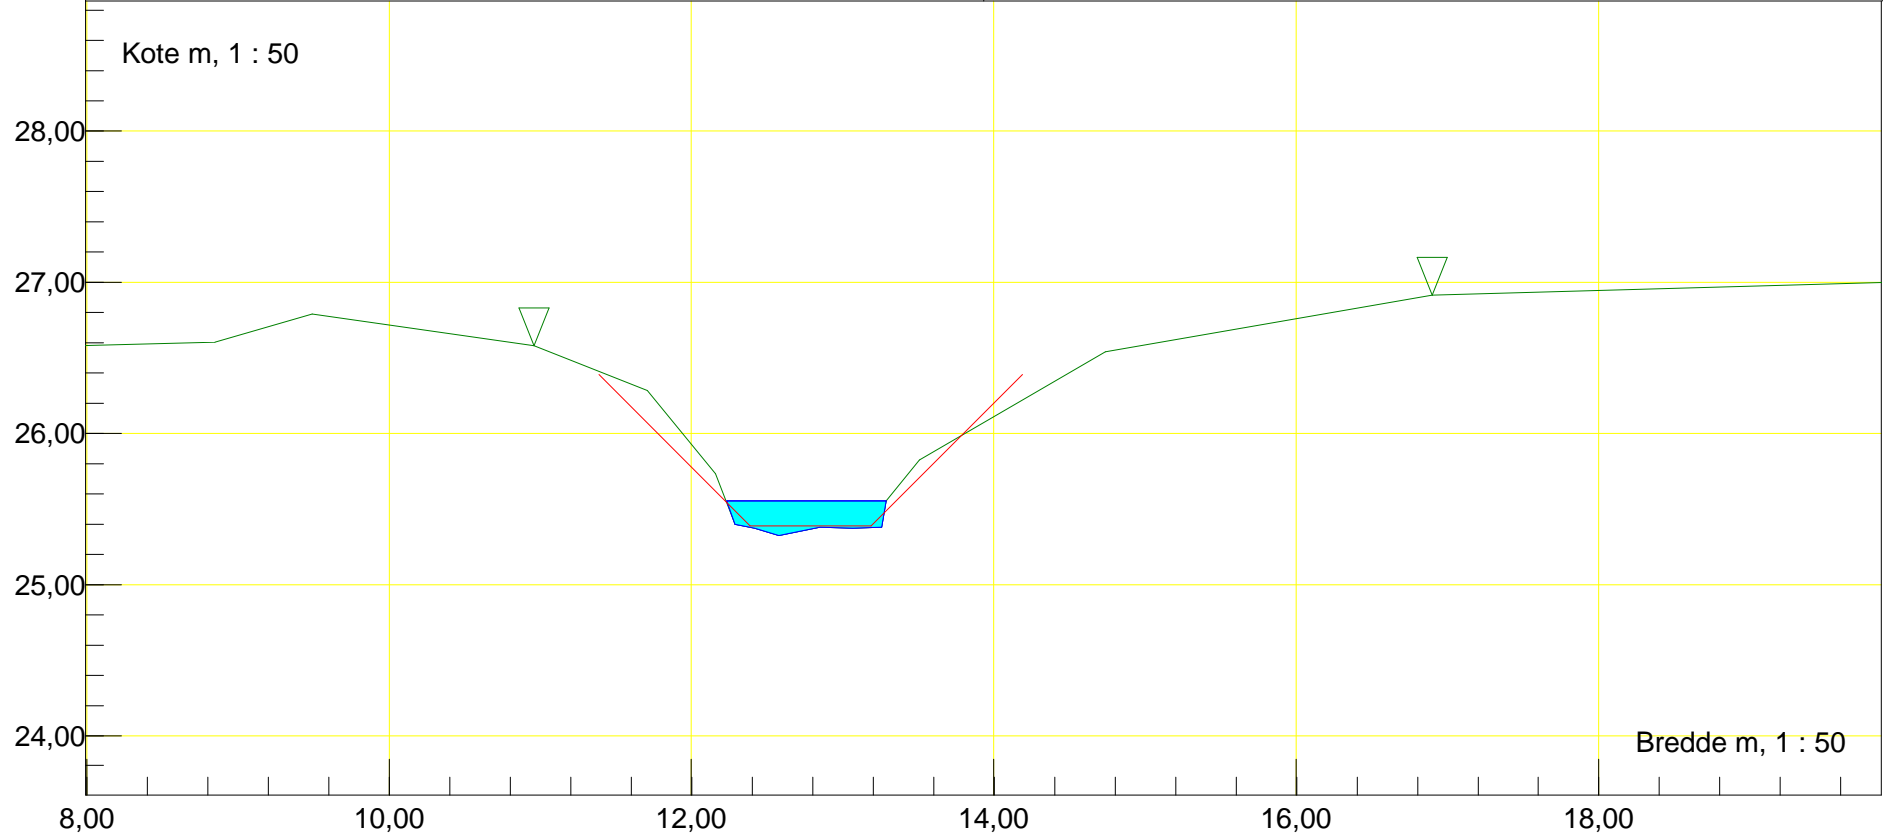


Station m : 1366,14 Dato : 12-03-2015	Vandløbsnavn : Ørslev Løbet
Profil	Strækingsversion : 2015
Regulativinformation: Anlæg 1 : 1	
Bundbredde m : 0,8 Bundkote m : 25,27	

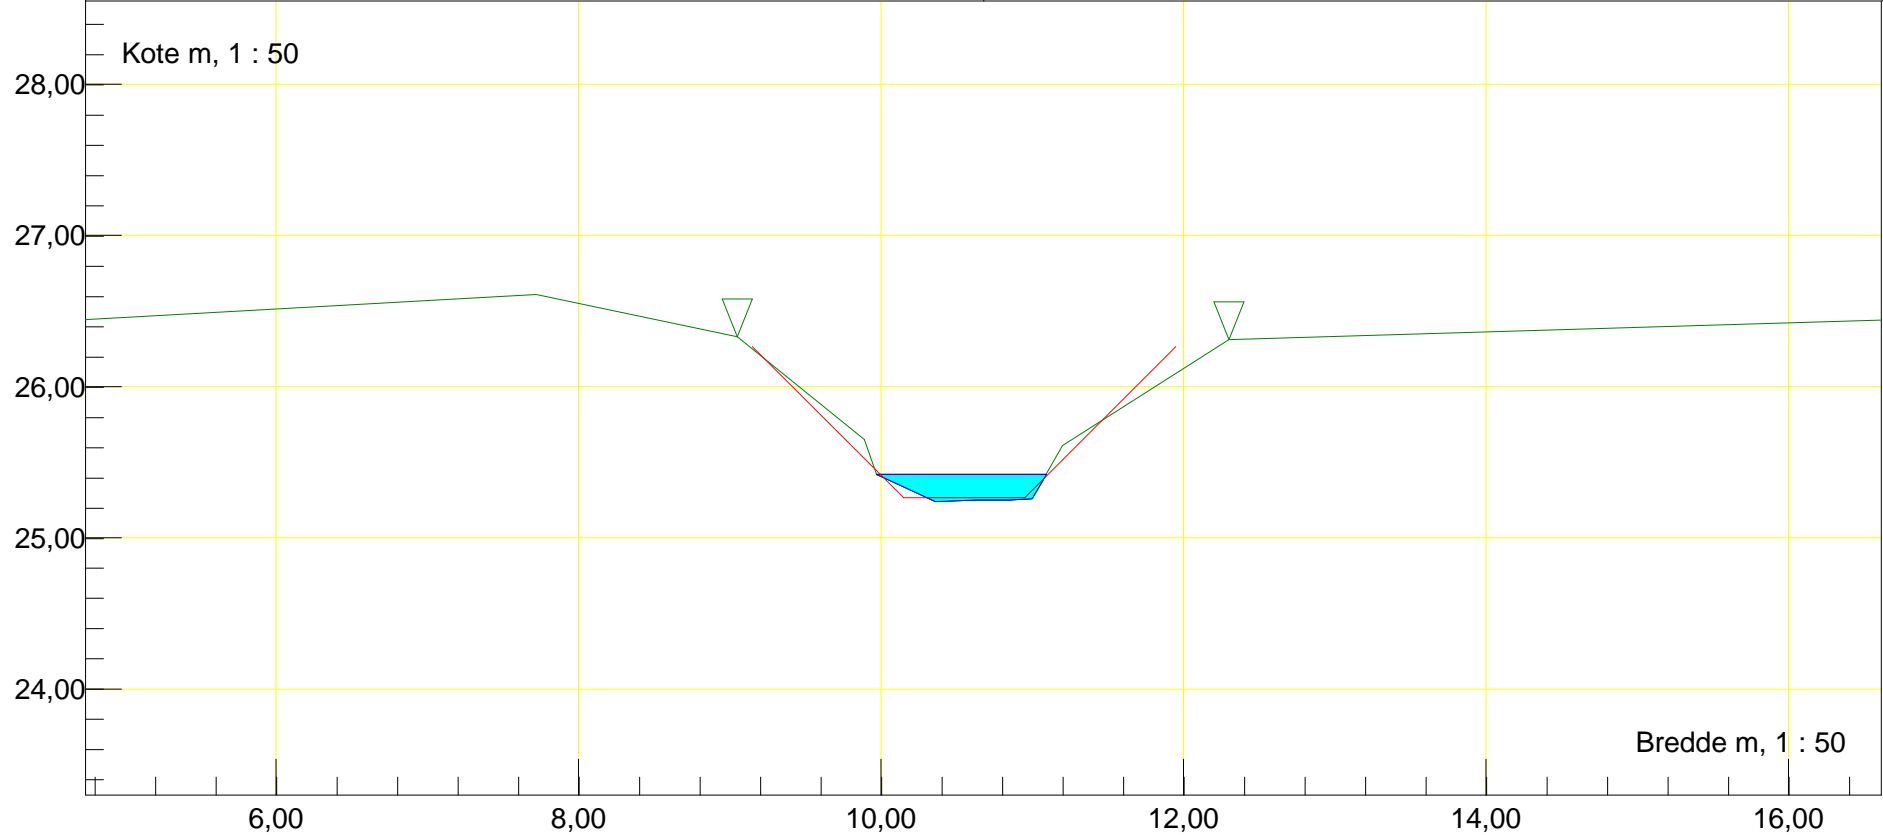


Station m : 1444,47 Dato : 12-03-2015	Vandløbsnavn : Ørslev Løbet
Rør (indløb)	Strækningversion : 2015
Indløb rør	
Regulativinformation: Anlæg 1 : 1 Bundbredde m : 0,8 Bundkote m : 25,14	Rør bundkote m : 25,12 Rørdiameter m : 0,80

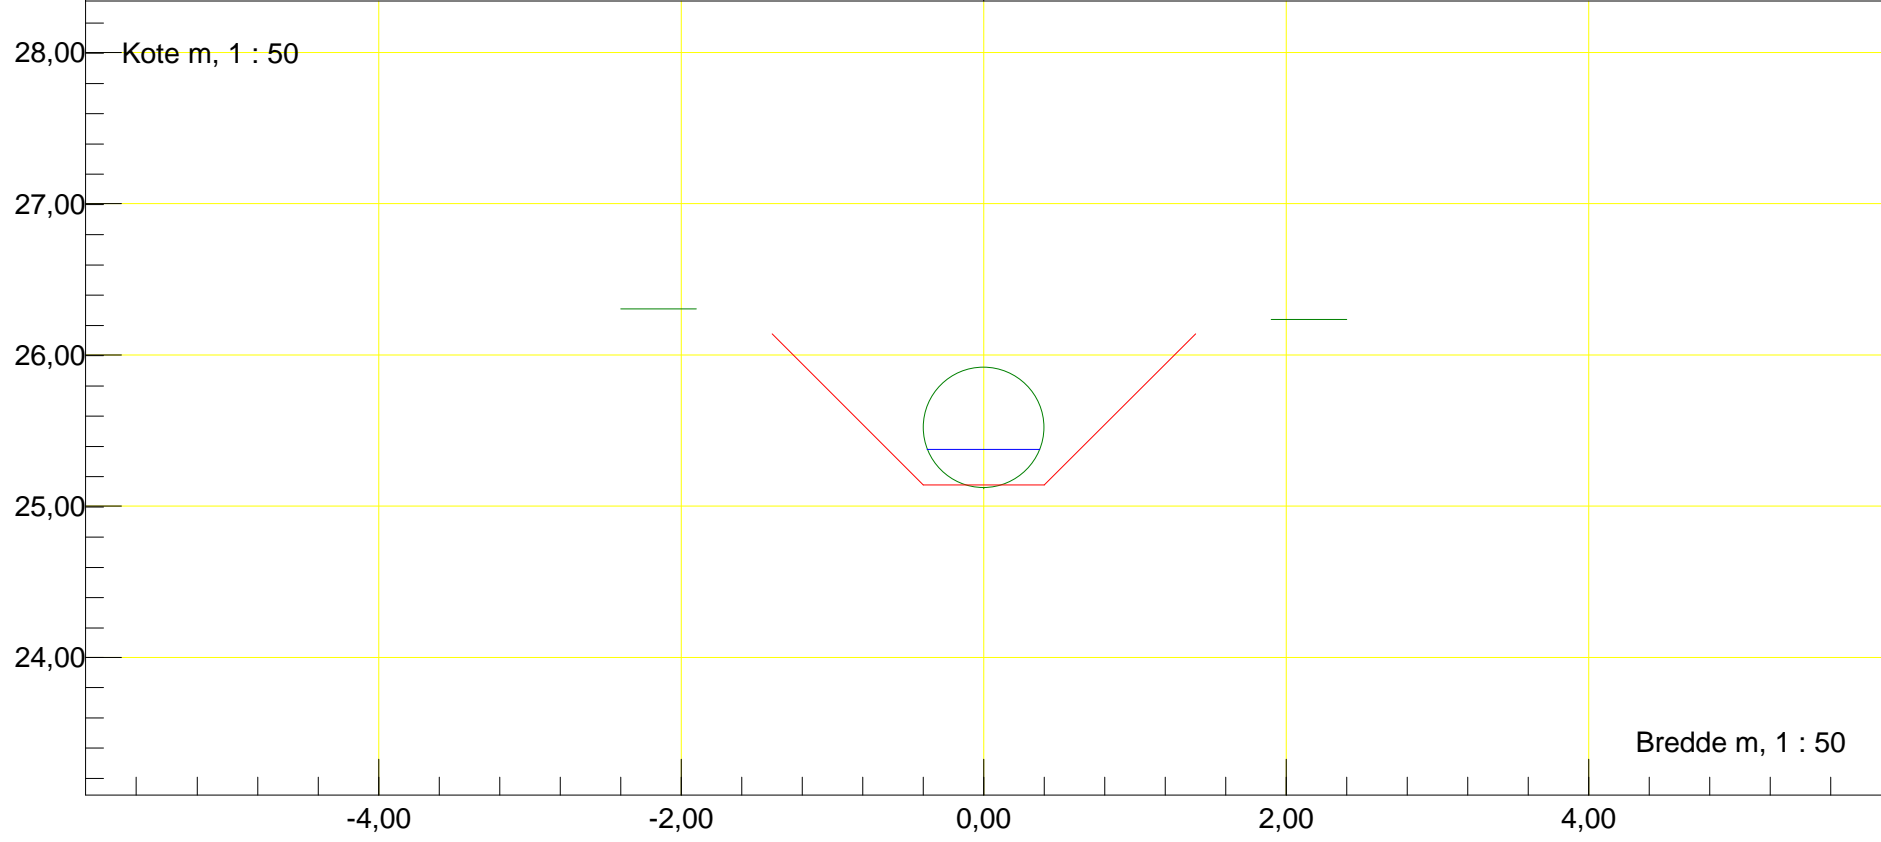


Station m : 1451,61 Dato : 12-03-2015	Vandløbsnavn : Ørslev Løbet
Rør (udløb)	Strækningversion : 2015
Udløb rør	
Regulativinformation: Anlæg 1 : 1 Bundbredde m : 0,8 Bundkote m : 25,09	Rør bundkote m : 25,01 Rørdiameter m : 0,80

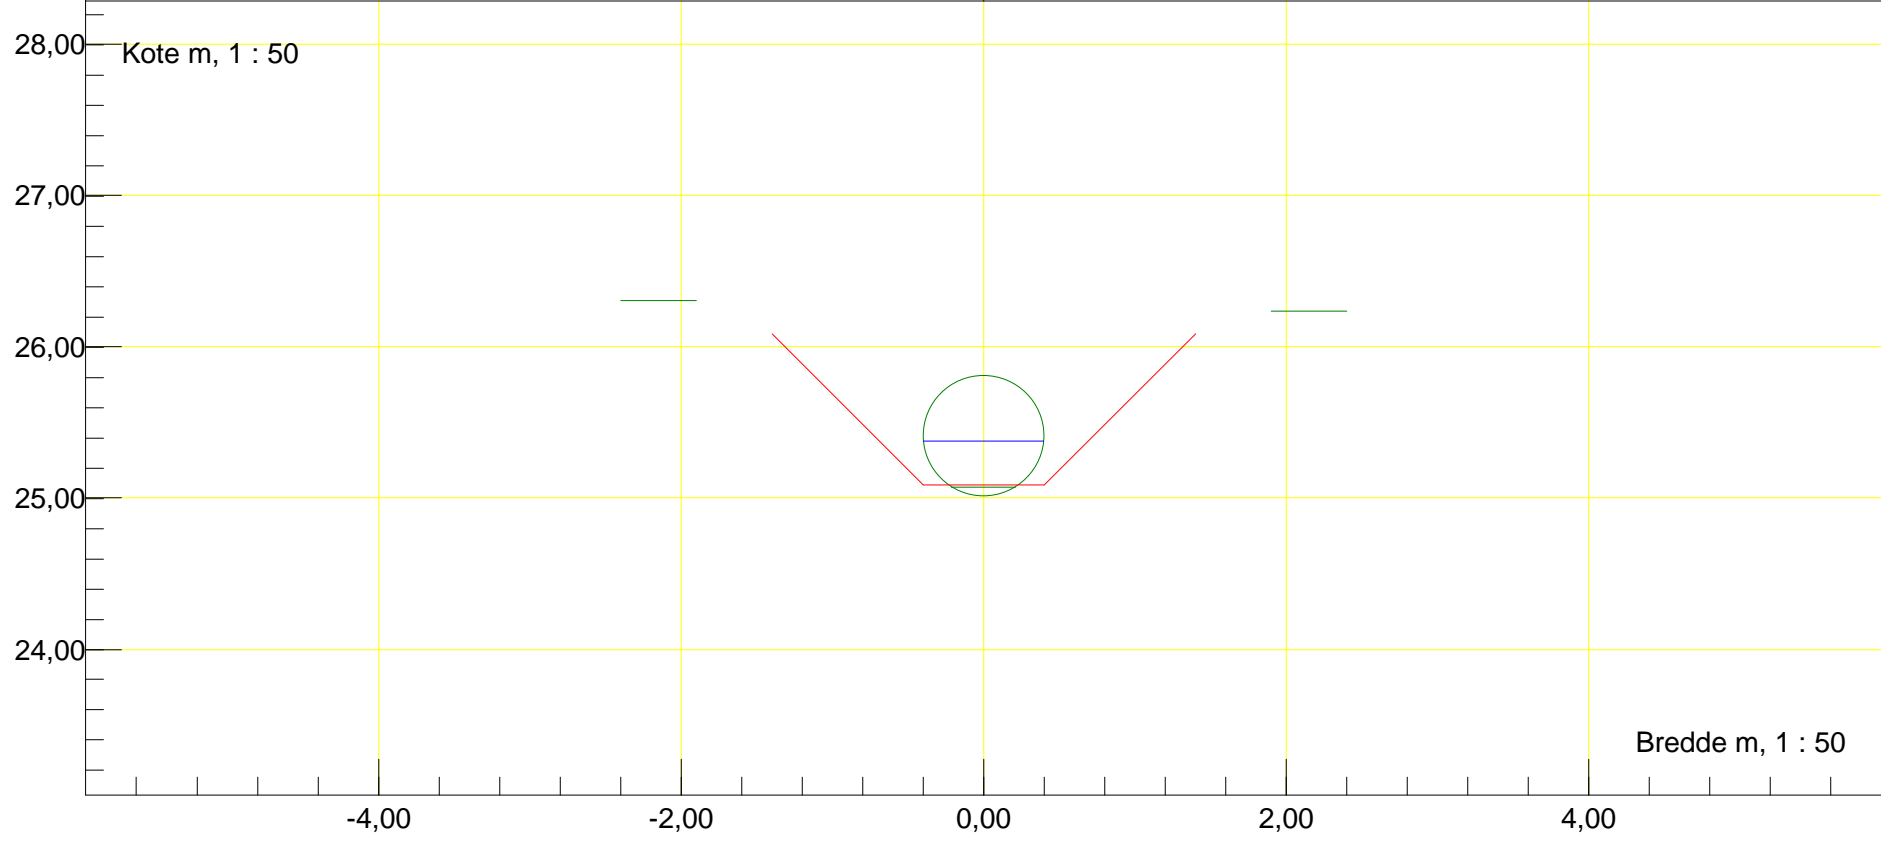

Station m : 1493,76	Dato : 12-03-2015	Vandløbsnavn : Ørslev Løbet
Profil	Rør tilløb	Strækningversion : 2015
Rør H		
Regulativinformation: Anlæg 1 : 1		
Bundbredde m : 0,8	Bundkote m : 24,97	Rørbund i tilløb m : 25,13 Till. rørdiam. m : 0,10

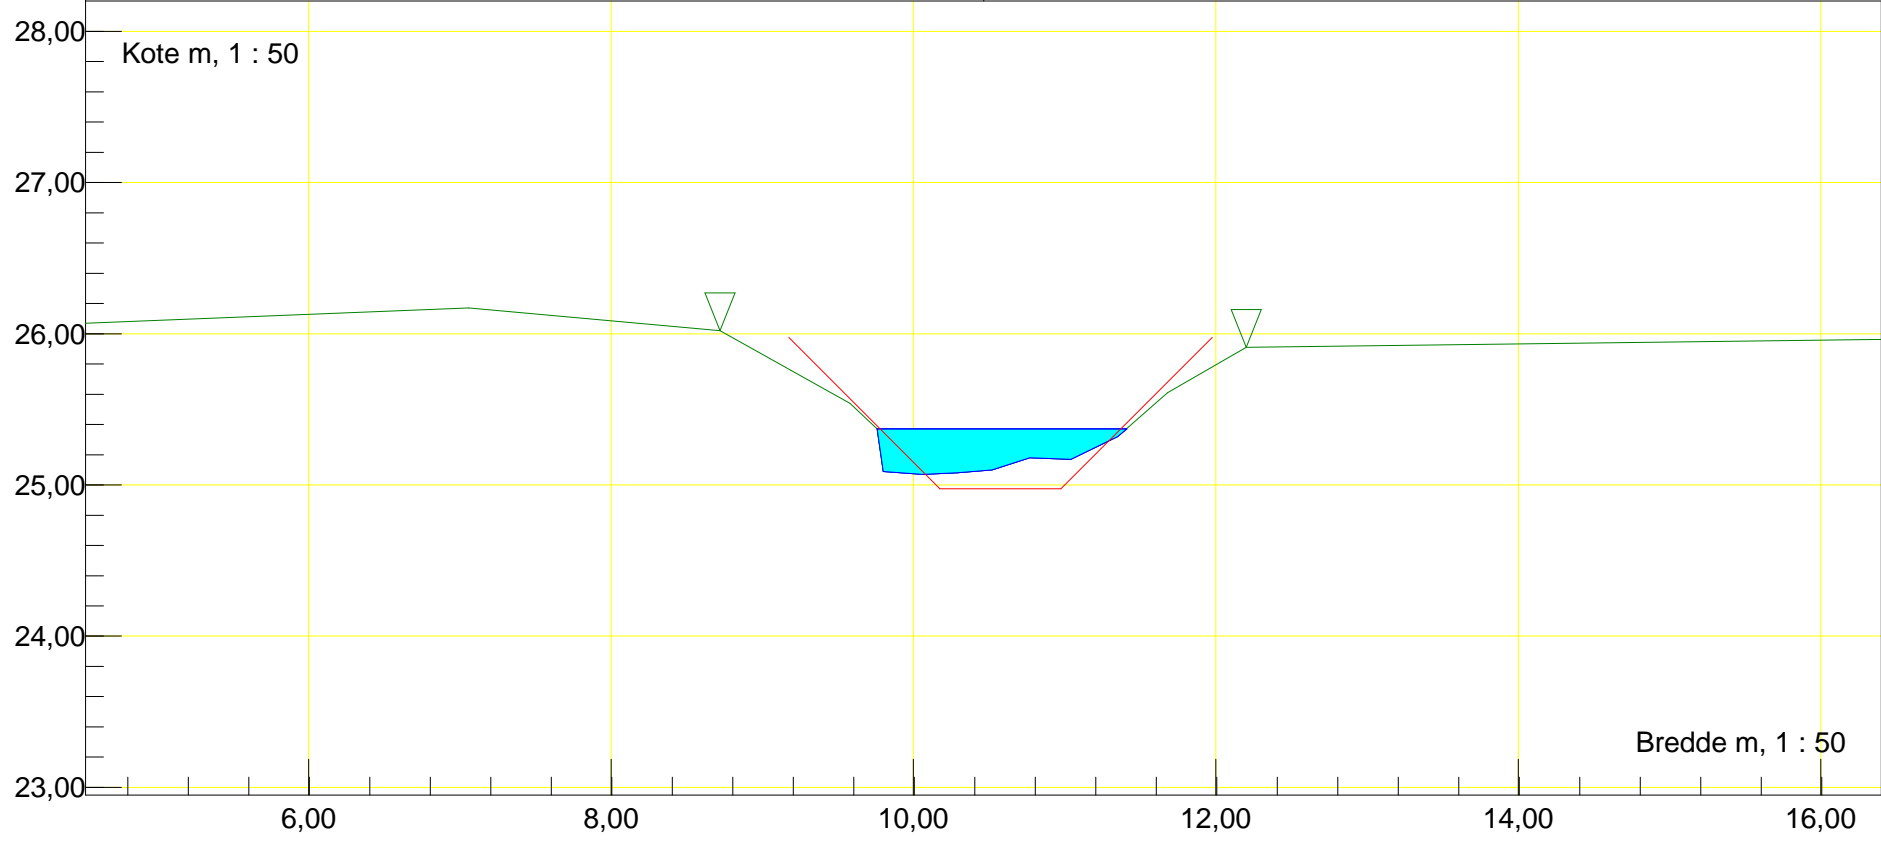

Station m : 1577,61 Dato : 12-03-2015	Vandløbsnavn : Ørslev Løbet
Profil	Strækingsversion : 2015
Regulativinformation: Anlæg 1 : 1	
Bundbredde m : 0,8 Bundkote m : 24,78	

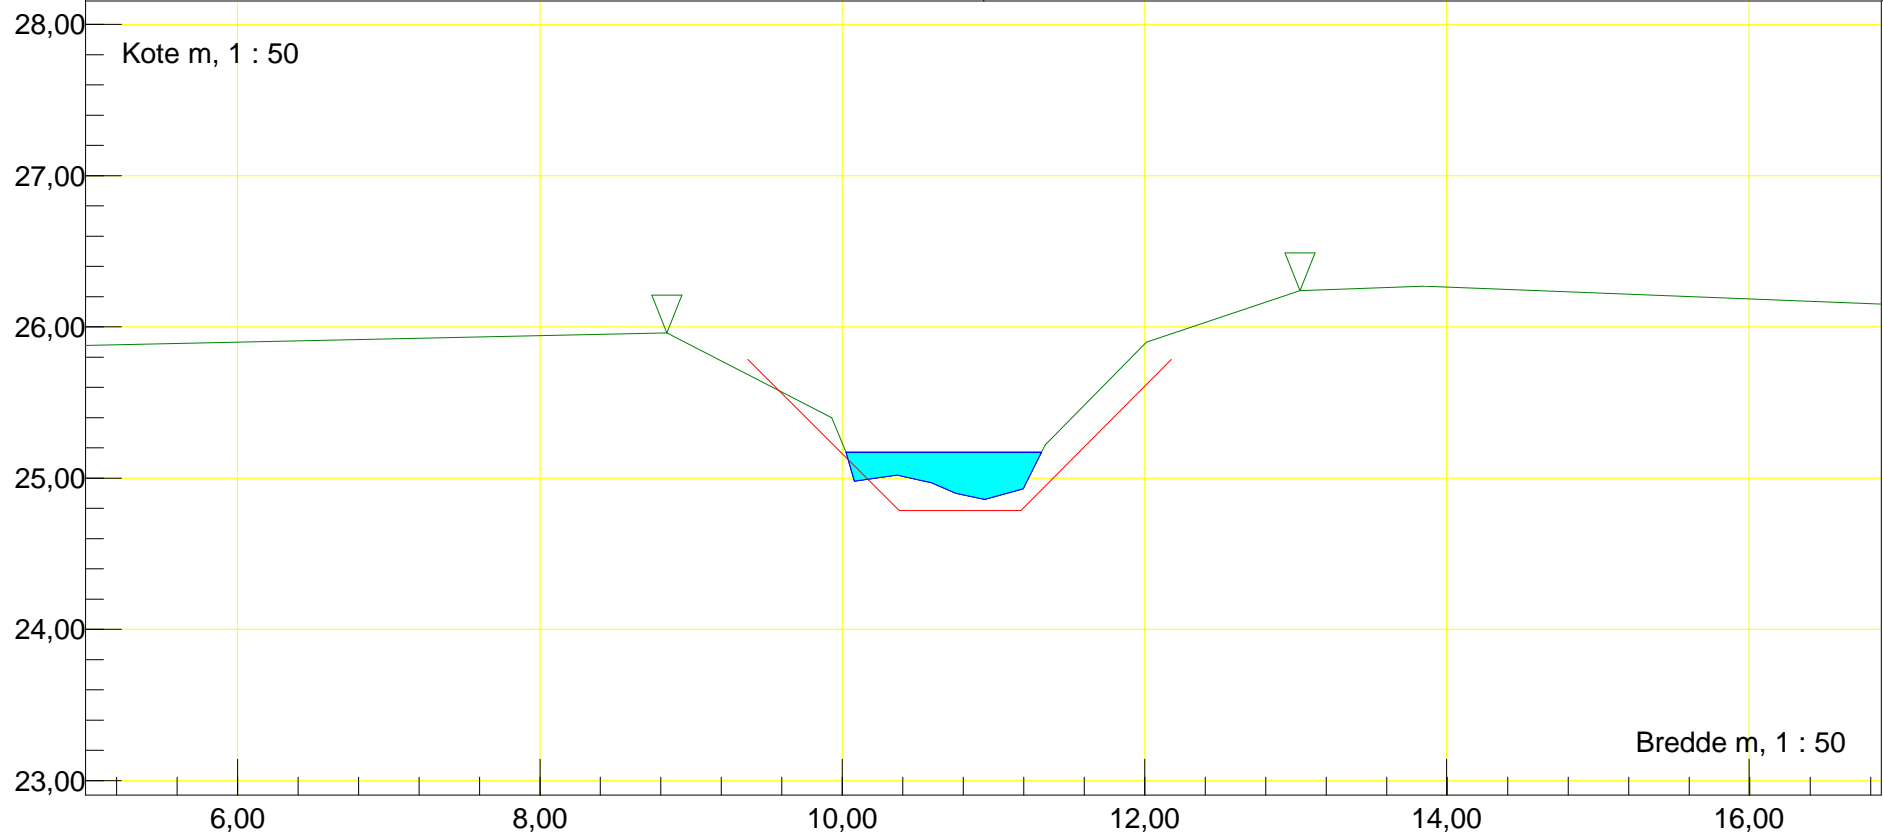

Station m : 1682    Dato : 12-03-2015


Vandløbsnavn : Ørslev Løbet

Profil


Strækingsversion : 2015

Regulativinformation: Anlæg 1 : 1

Bundbredde m : 0,8    Bundkote m : 24,66

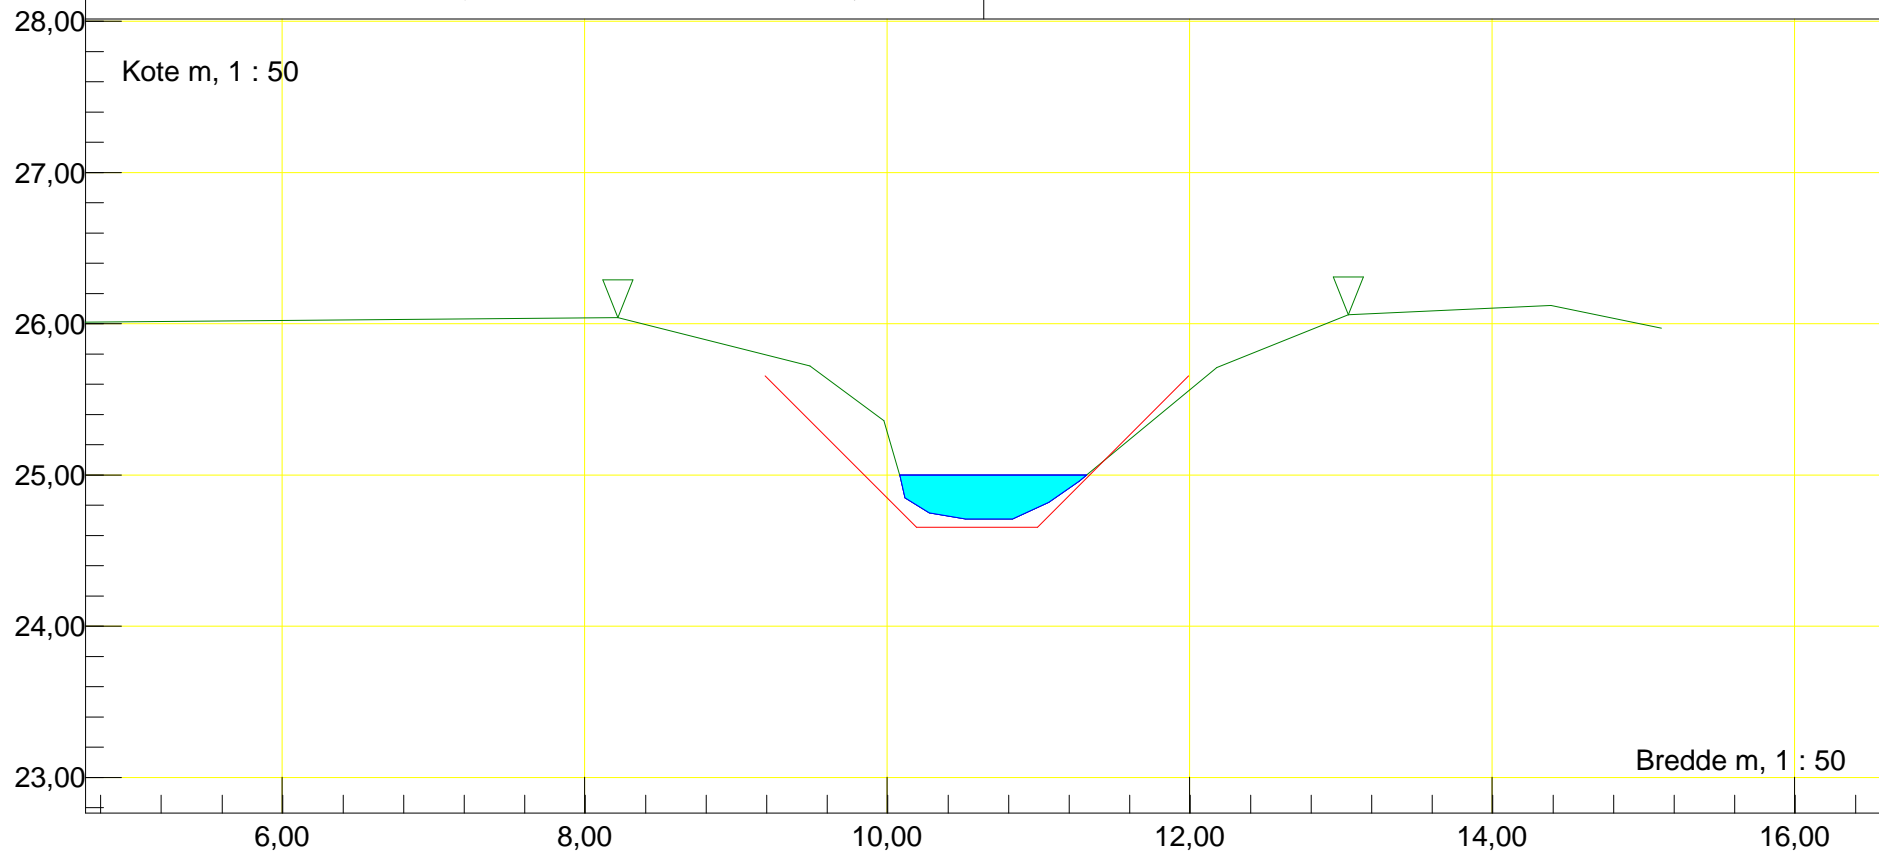


Station m : 1781,65 Dato : 12-03-2015	Vandløbsnavn : Ørslev Løbet
Profil	Strækingsversion : 2015
Regulativinformation: Anlæg 1 : 1	
Bundbredde m : 0,8 Bundkote m : 24,54	

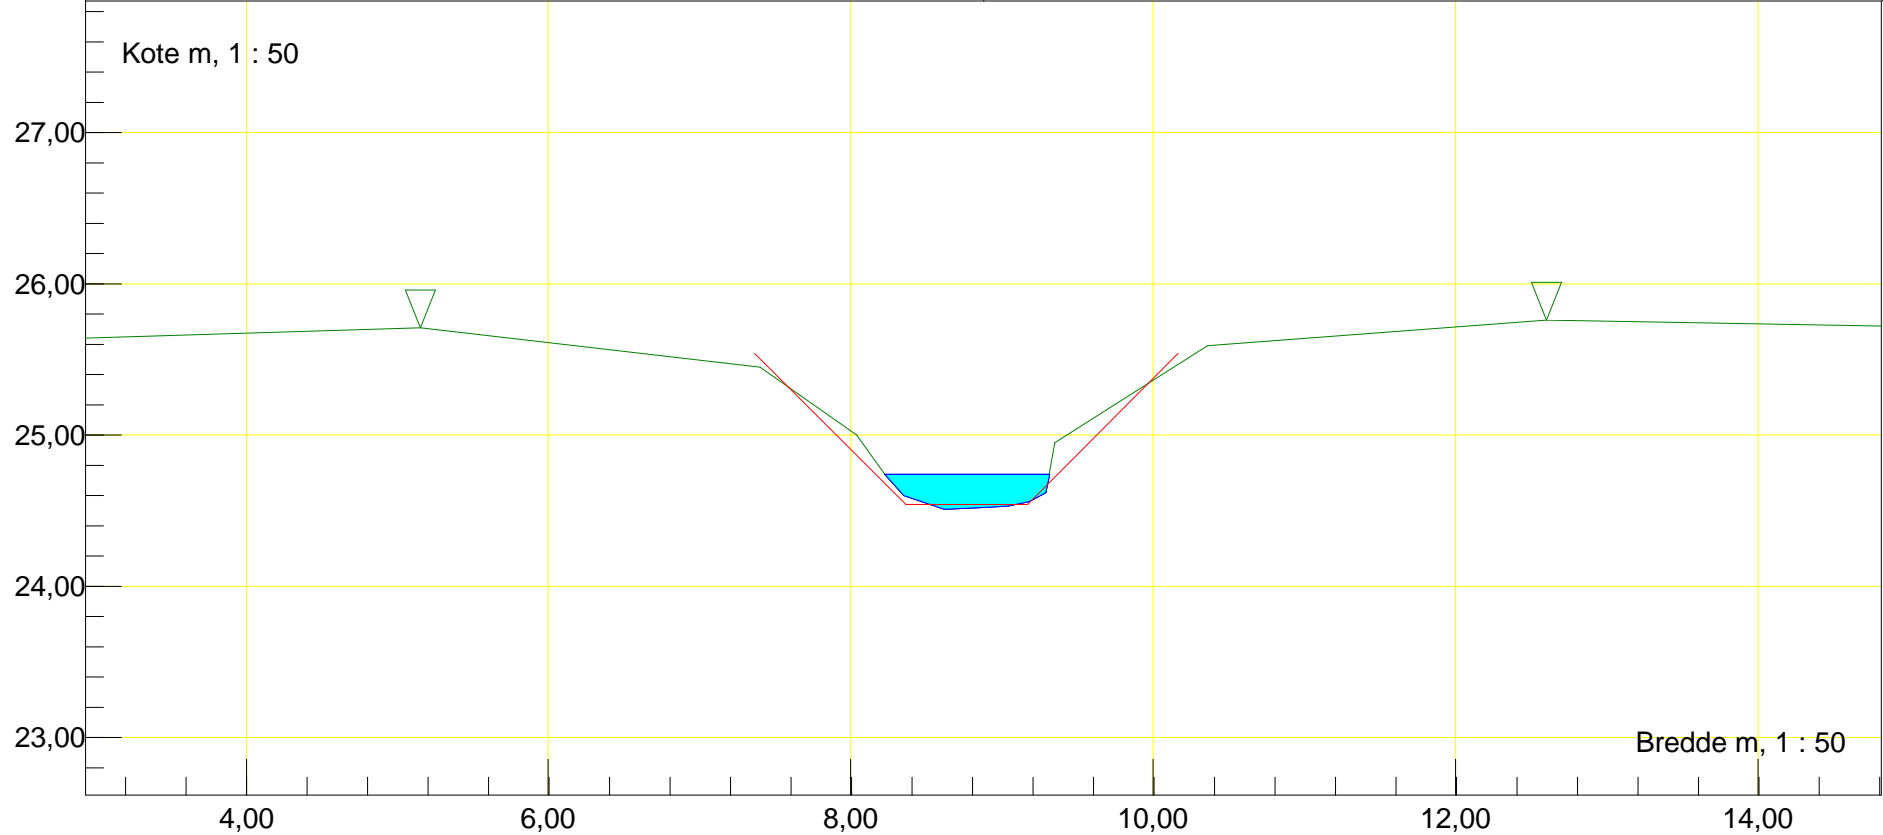





Station m : 1943,21 Dato : 12-03-2015	Vandløbsnavn : Ørslev Løbet
Profil	Strækingsversion : 2015
Regulativinformation: Anlæg 1 : 1	
Bundbredde m : 0,8 Bundkote m : 24,34	

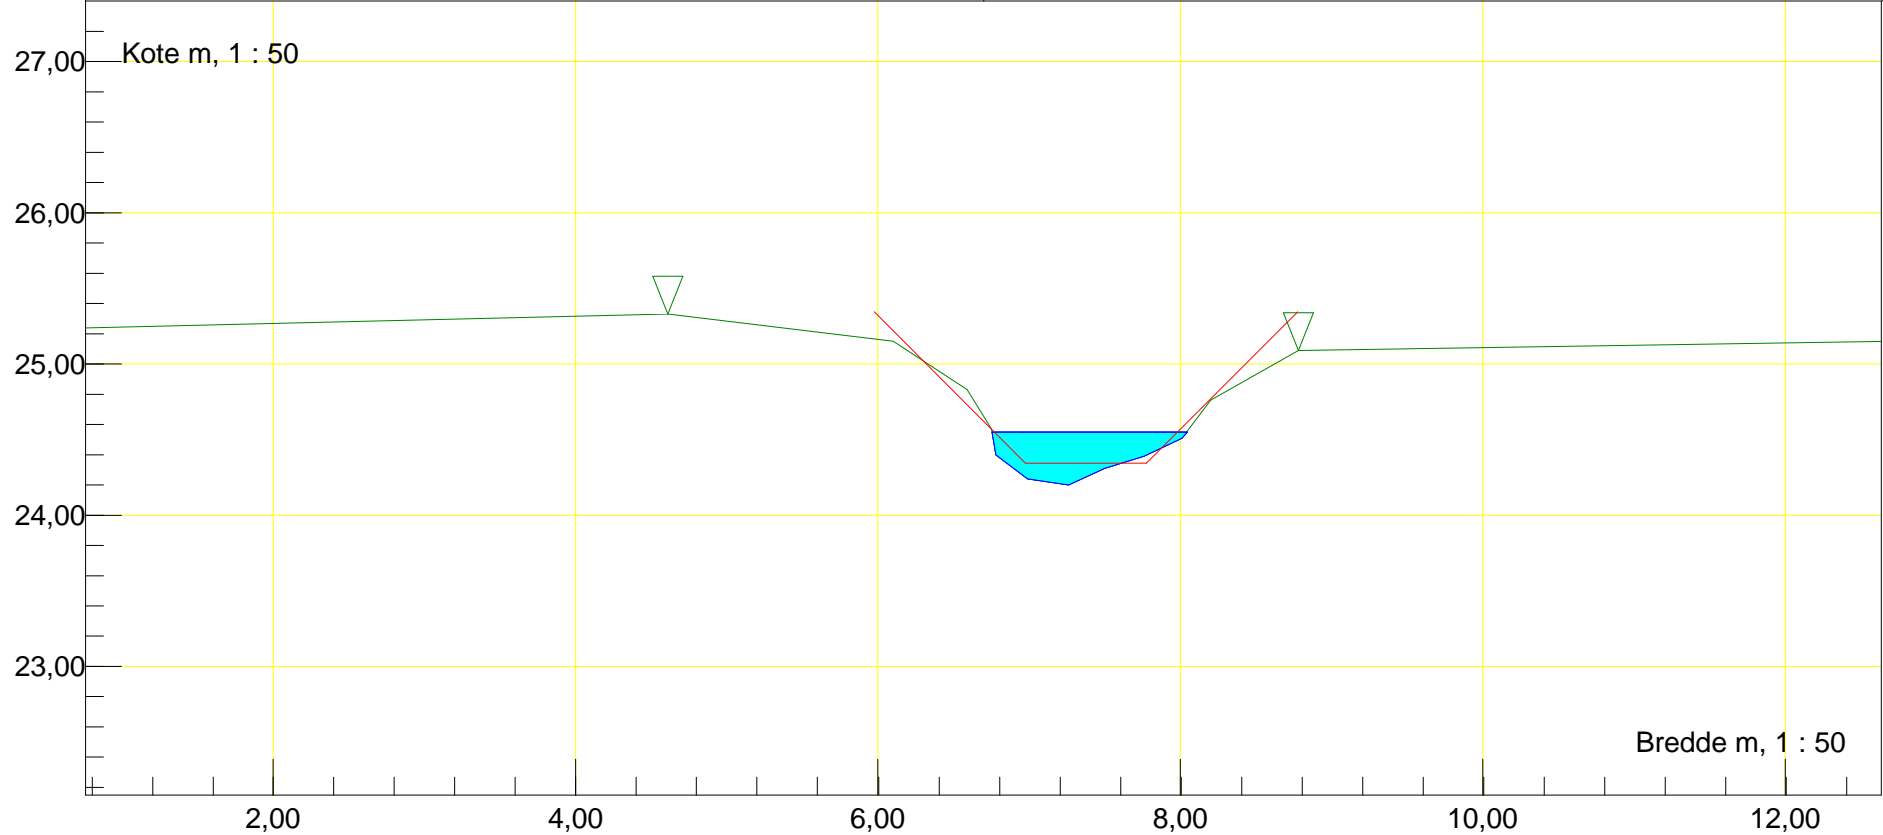


Station m : 2010,83    Dato : 12-03-2015	Vandløbsnavn : Ørslev Løbet
Rør (indløb)	Strækningversion : 2015
Indløb rør	
Regulativinformation:    Anlæg 1 : 1	Rør bundkote m : 24,14    Rørdiameter m : 0,90
Bundbredde m : 0,8    Bundkote m : 24,26	

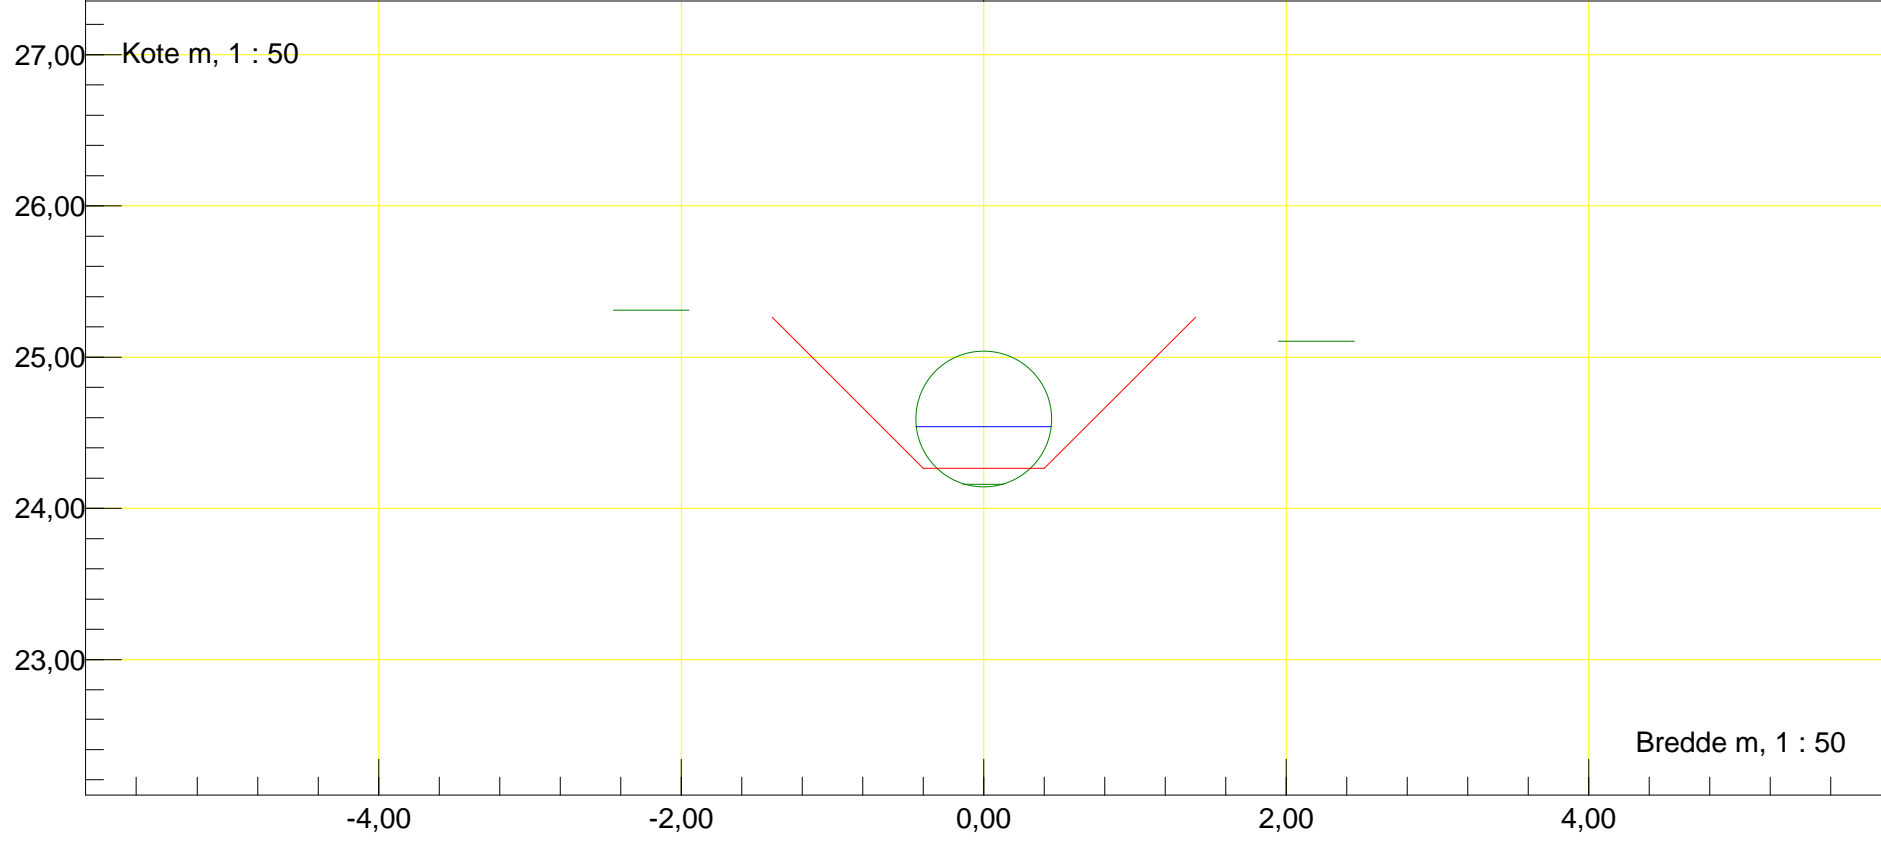


Station m : 2017,88    Dato : 12-03-2015	Vandløbsnavn : Ørslev Løbet
Rør (udløb)	Strækningversion : 2015
Udløb rør	
Regulativinformation:    Anlæg 1 : 1 Bundbredde m : 0,8    Bundkote m : 24,26	Rør bundkote m : 24,02    Rørdiameter m : 0,90

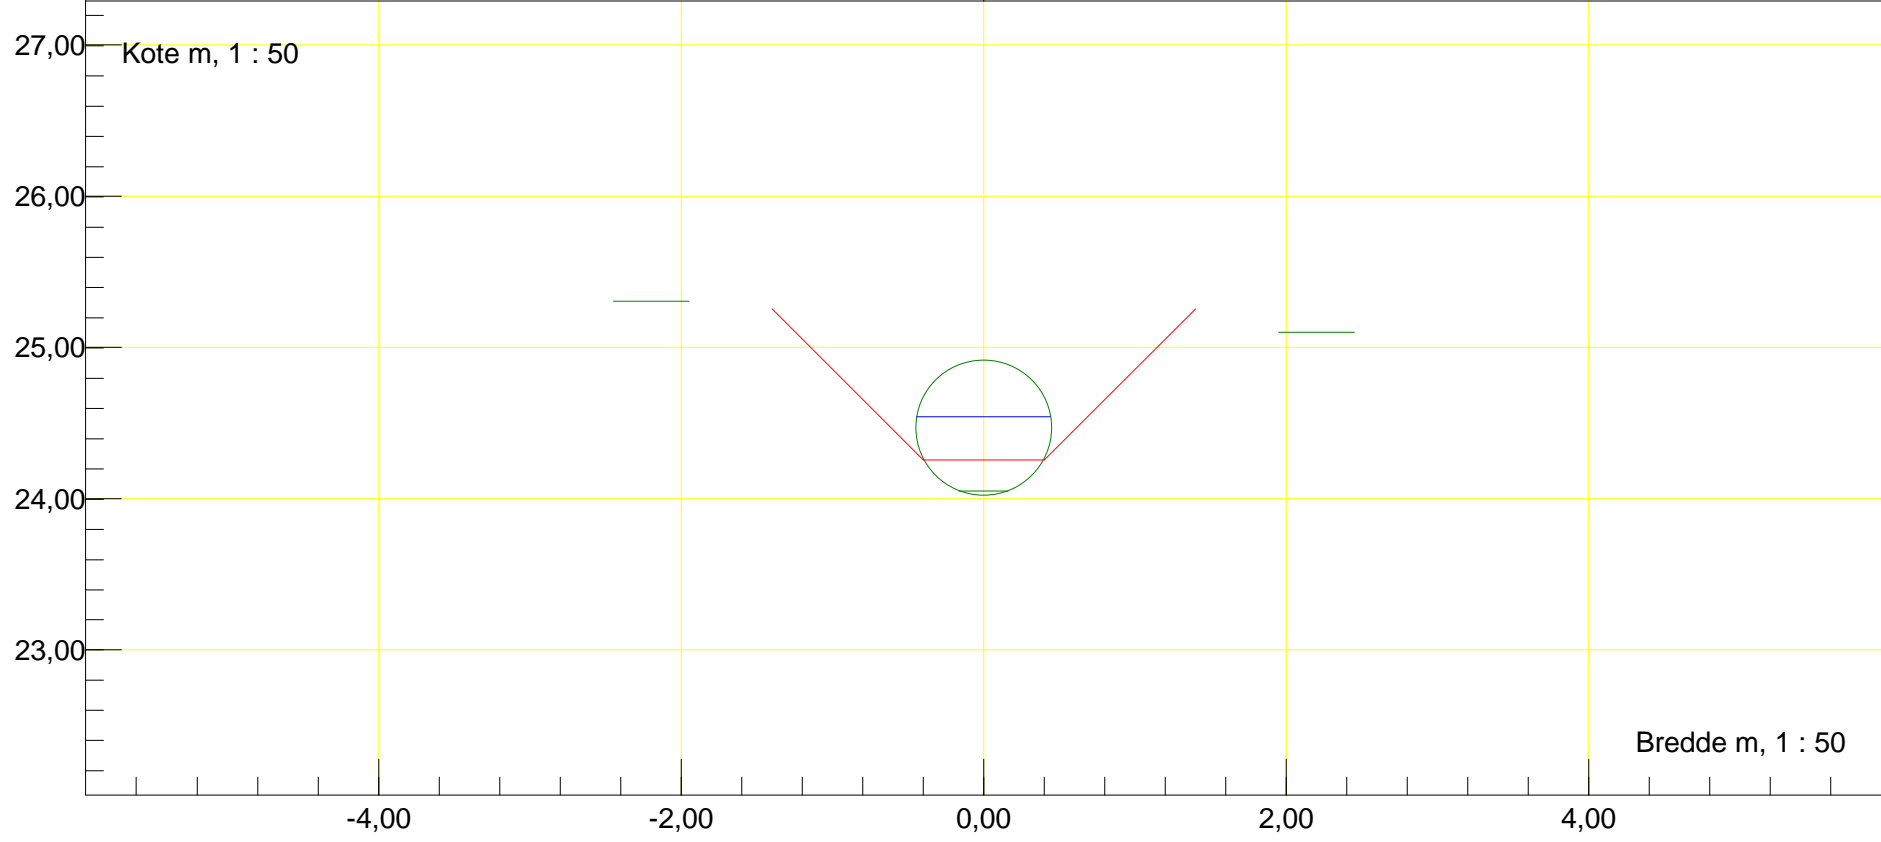


Station m : 2078    Dato : 12-03-2015	Vandløbsnavn : Ørslev Løbet
Rør (indløb)	Strækningversion : 2015
Indløb rør Karsebækvej	
Regulativinformation:    Anlæg 1 : 0,01 Bundbredde m : 1    Bundkote m : 24,09	Rør bundkote m : 24,07    Rørdiameter m : 1,00

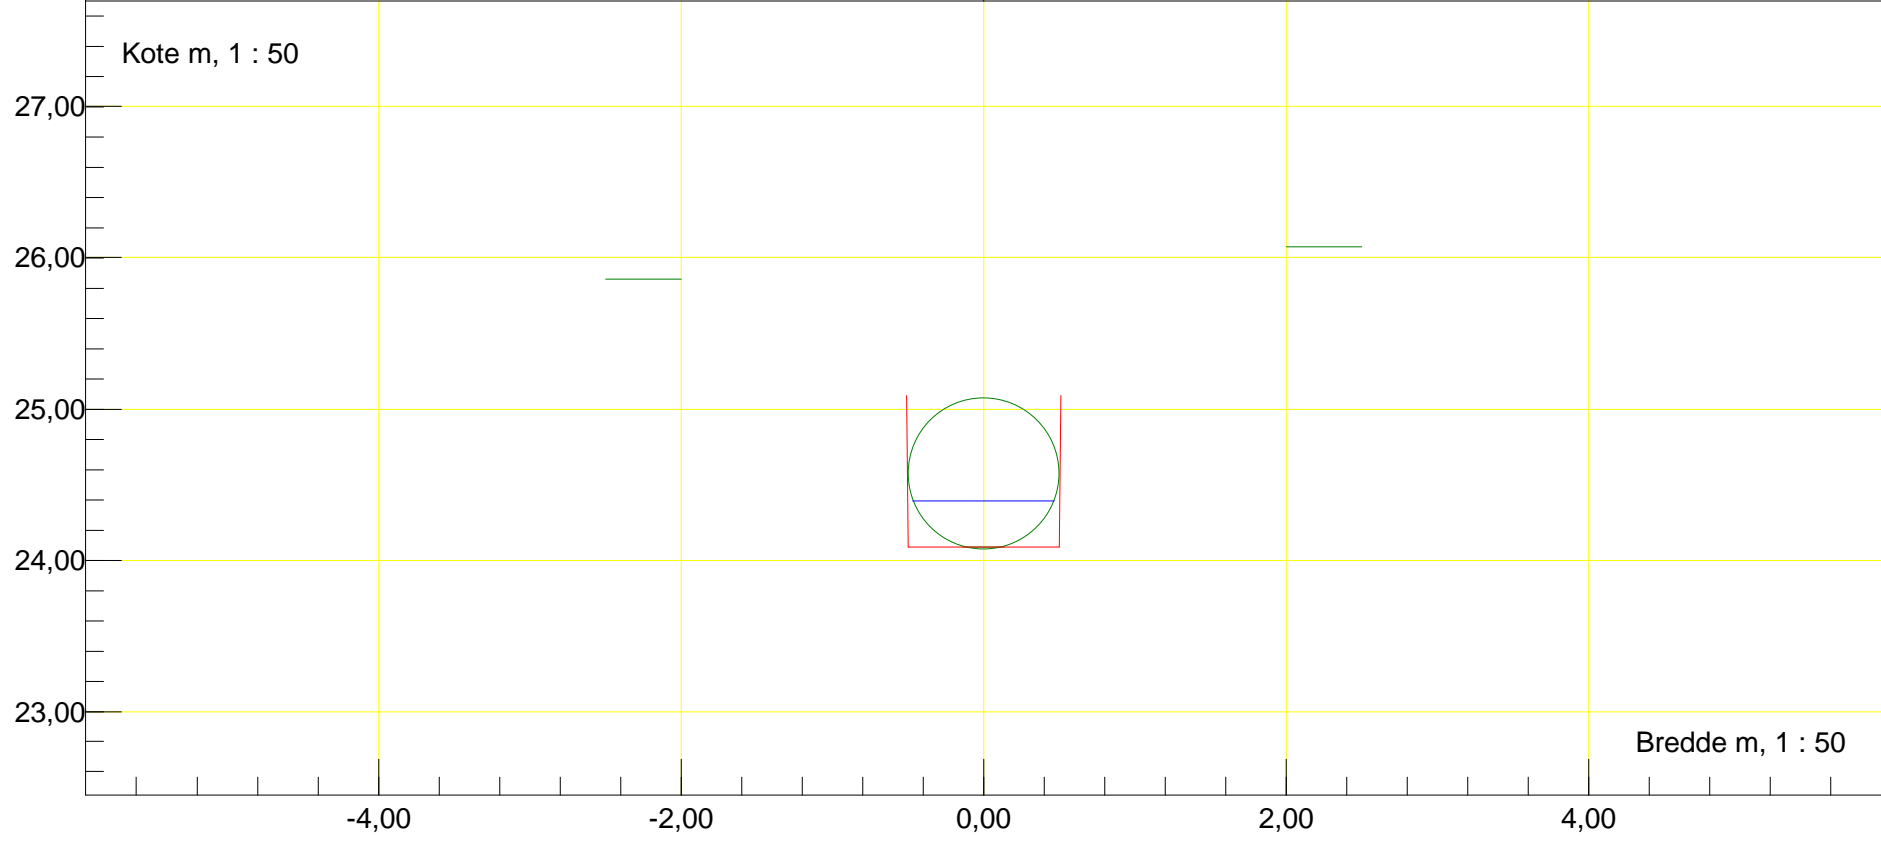


Station m : 2087	Dato : 12-03-2015	Vandløbsnavn : Ørslev Løbet
Rør (udløb)	Rør tilløb	Strækningversion : 2015
Udløb rør, rør H		
Regulativinformation:	Anlæg 1 : 0,01	Rør bundkote m : 23,95 Rørdiameter m : 1,00
Bundbredde m : 1	Bundkote m : 24,09	Rørbund i tilløb m : 24,25 Till. rørdiam. m : 0,55

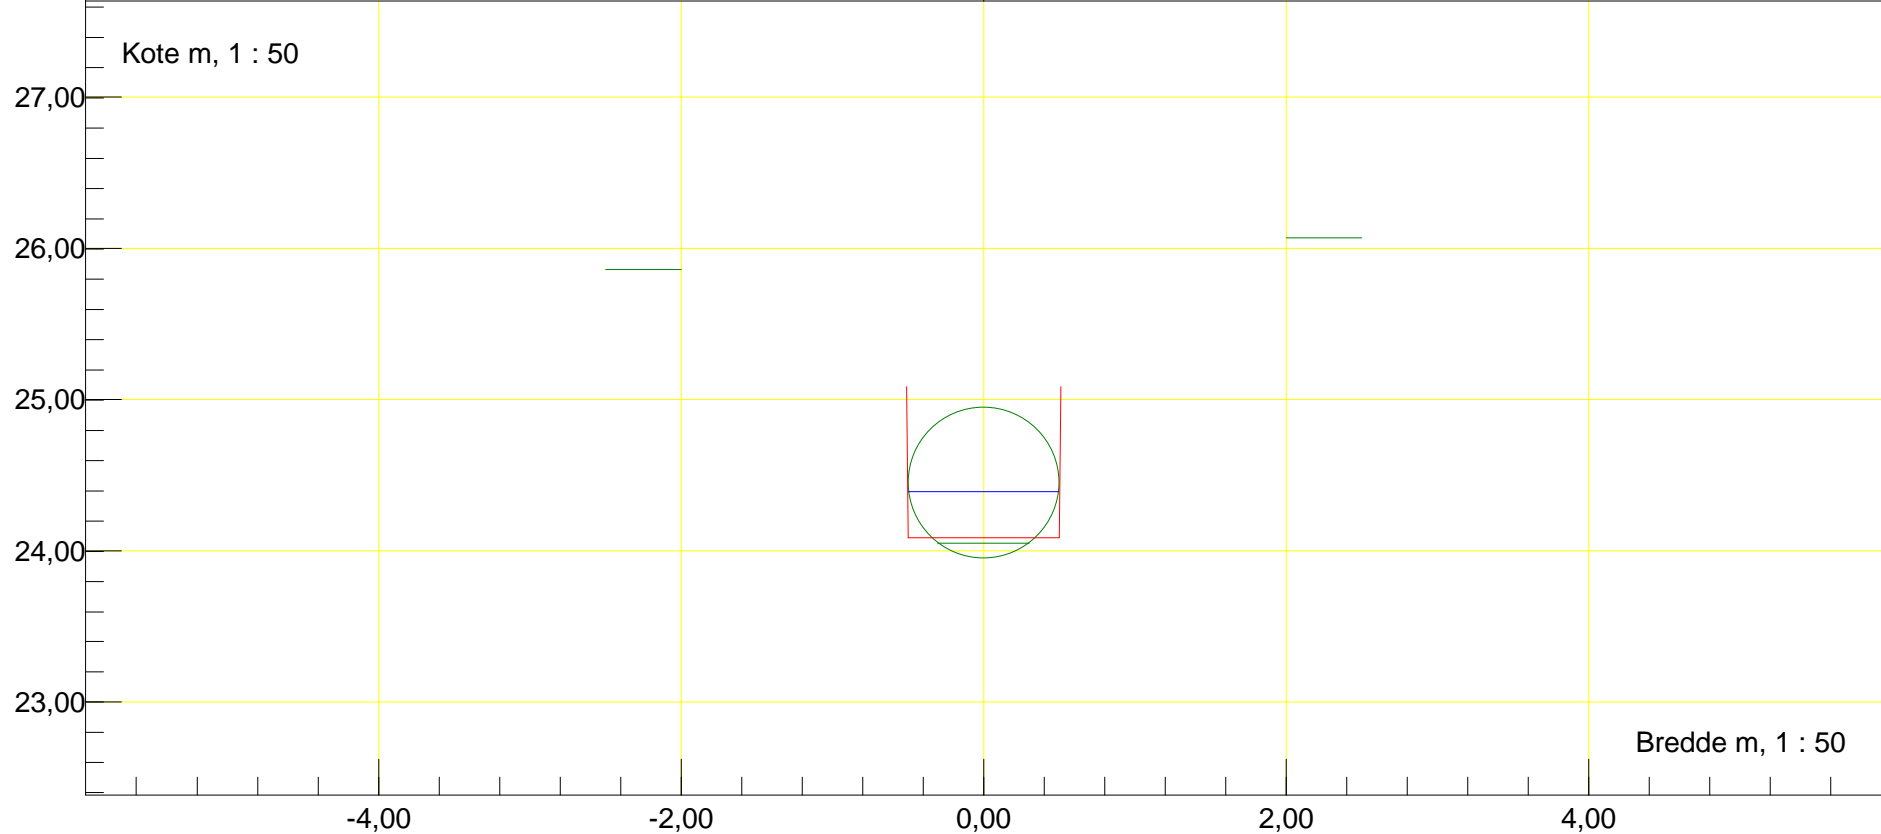


Station m : 2105,73 Dato : 12-03-2015	Vandløbsnavn : Ørslev Løbet
Profil	Strækingsversion : 2015
Regulativinformation: Anlæg 1 : 1	
Bundbredde m : 0,9 Bundkote m : 24,07	

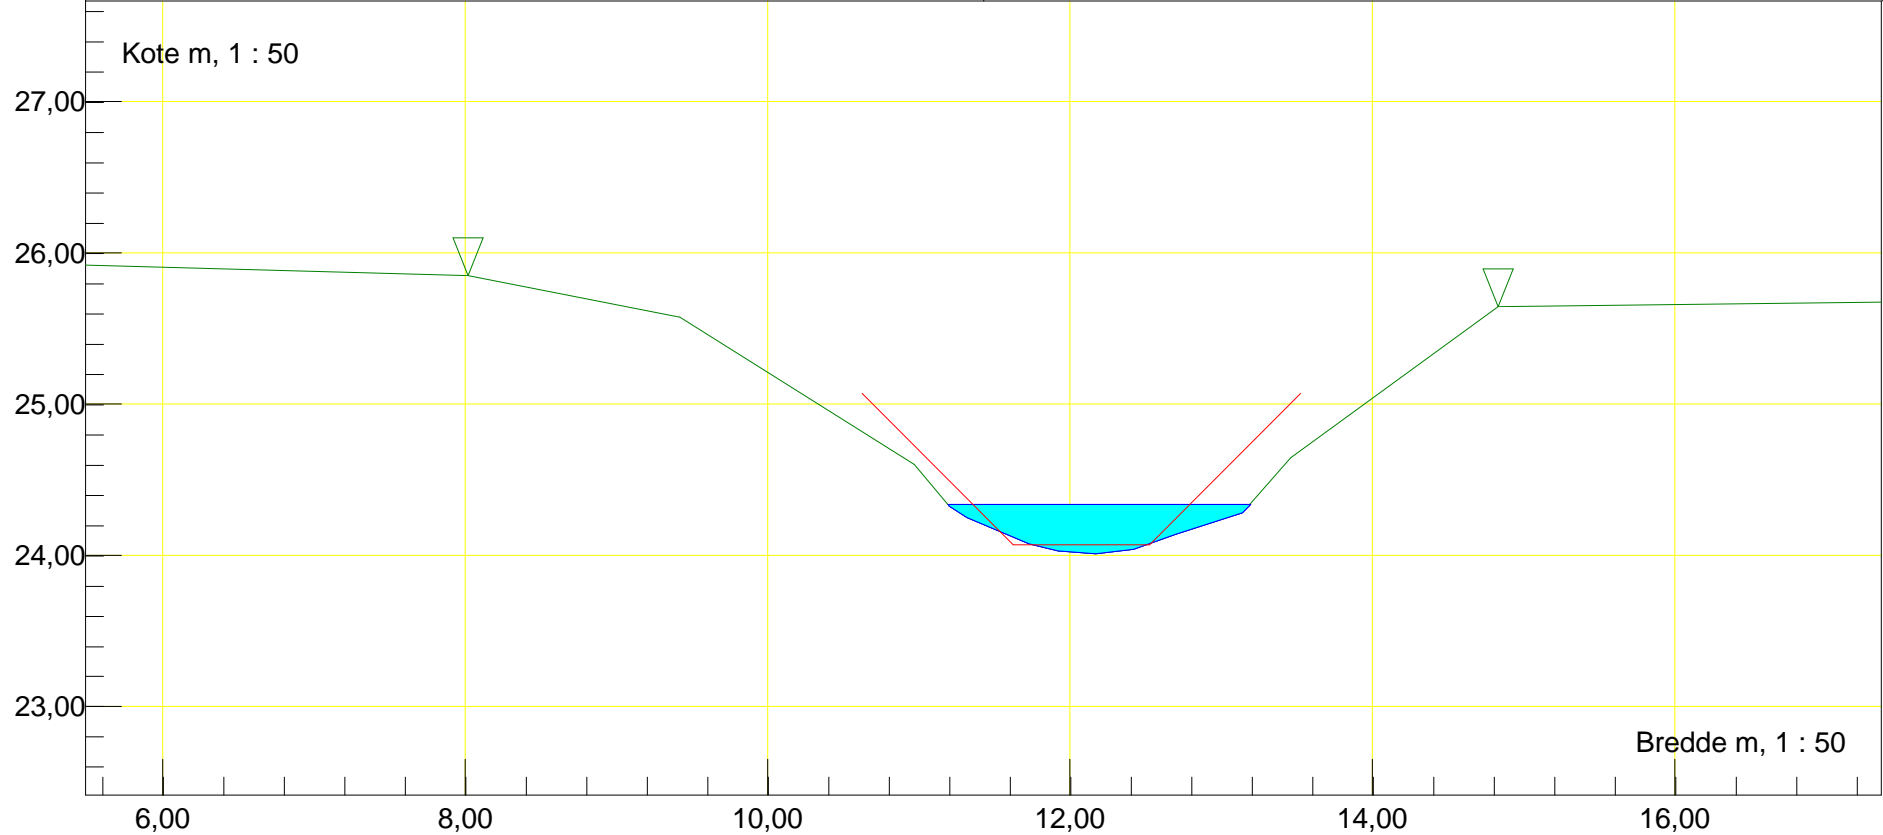

Station m : 2222,58 Dato : 12-03-2015	Vandløbsnavn : Ørslev Løbet
Profil	Strækningversion : 2015
Regulativinformation: Anlæg 1 : 1	
Bundbredde m : 0,9 Bundkote m : 23,95	

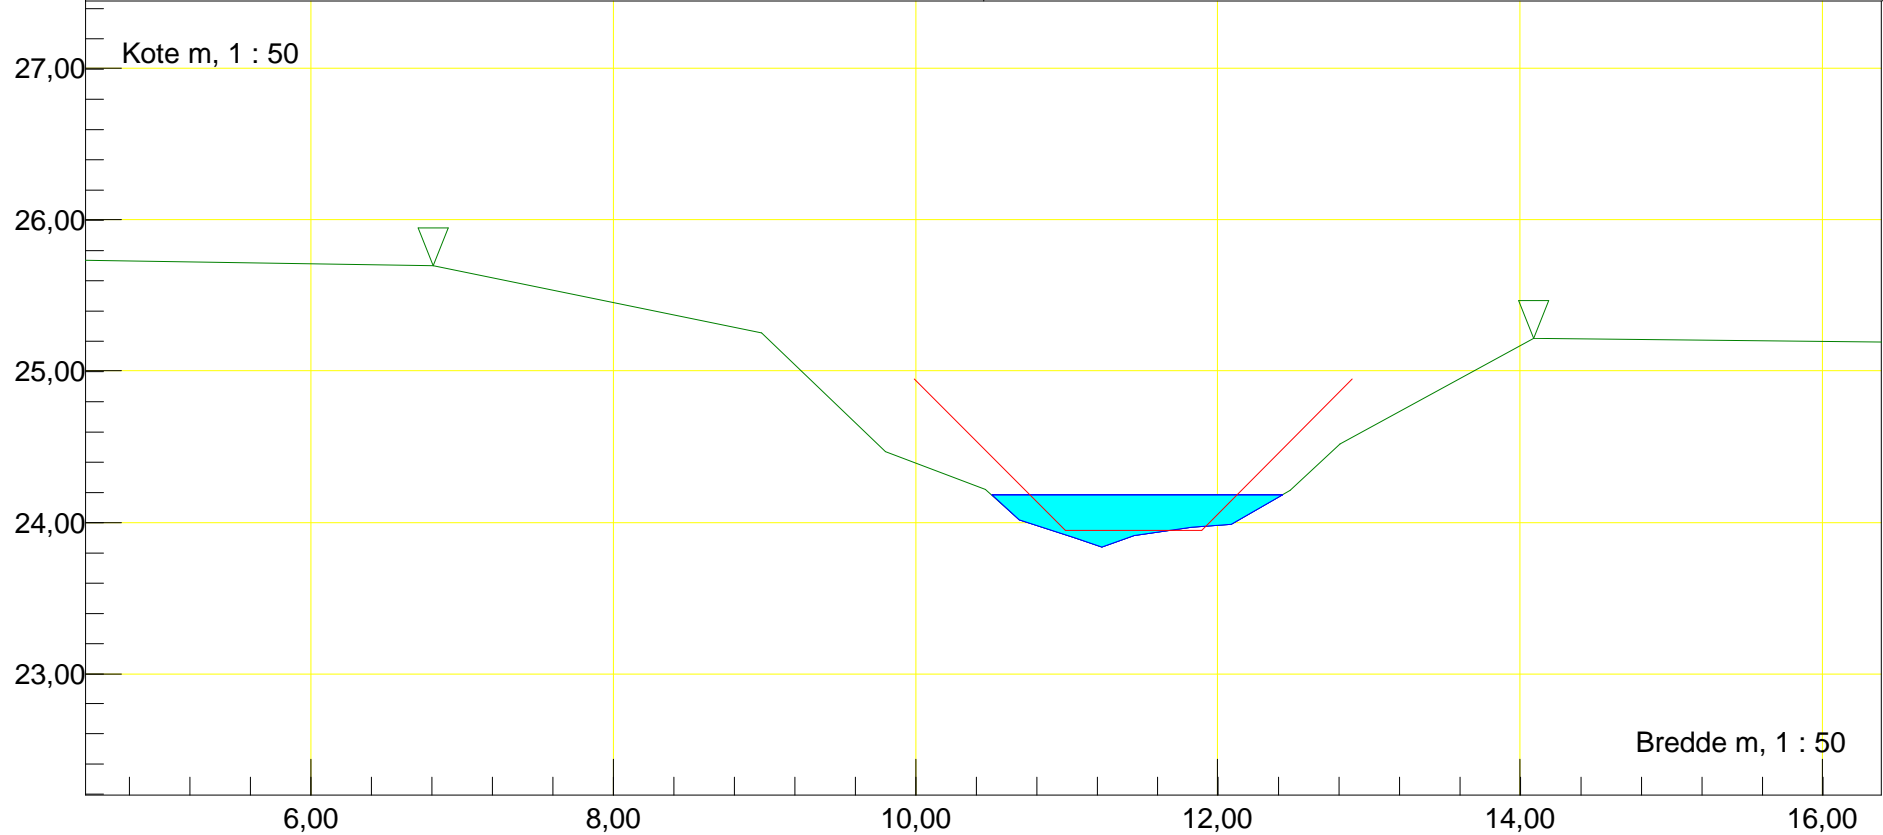

Station m : 2345,36	Dato : 12-03-2015	Vandløbsnavn : Ørslev Løbet
Profil	Rør tilløb	Strækingsversion : 2015
Rør V		
Regulativinformation: Anlæg 1 : 1		
Bundbredde m : 0,9	Bundkote m : 23,82	Rørbund i tilløb m : 24,12 Till. rørdiam. m : 0,10

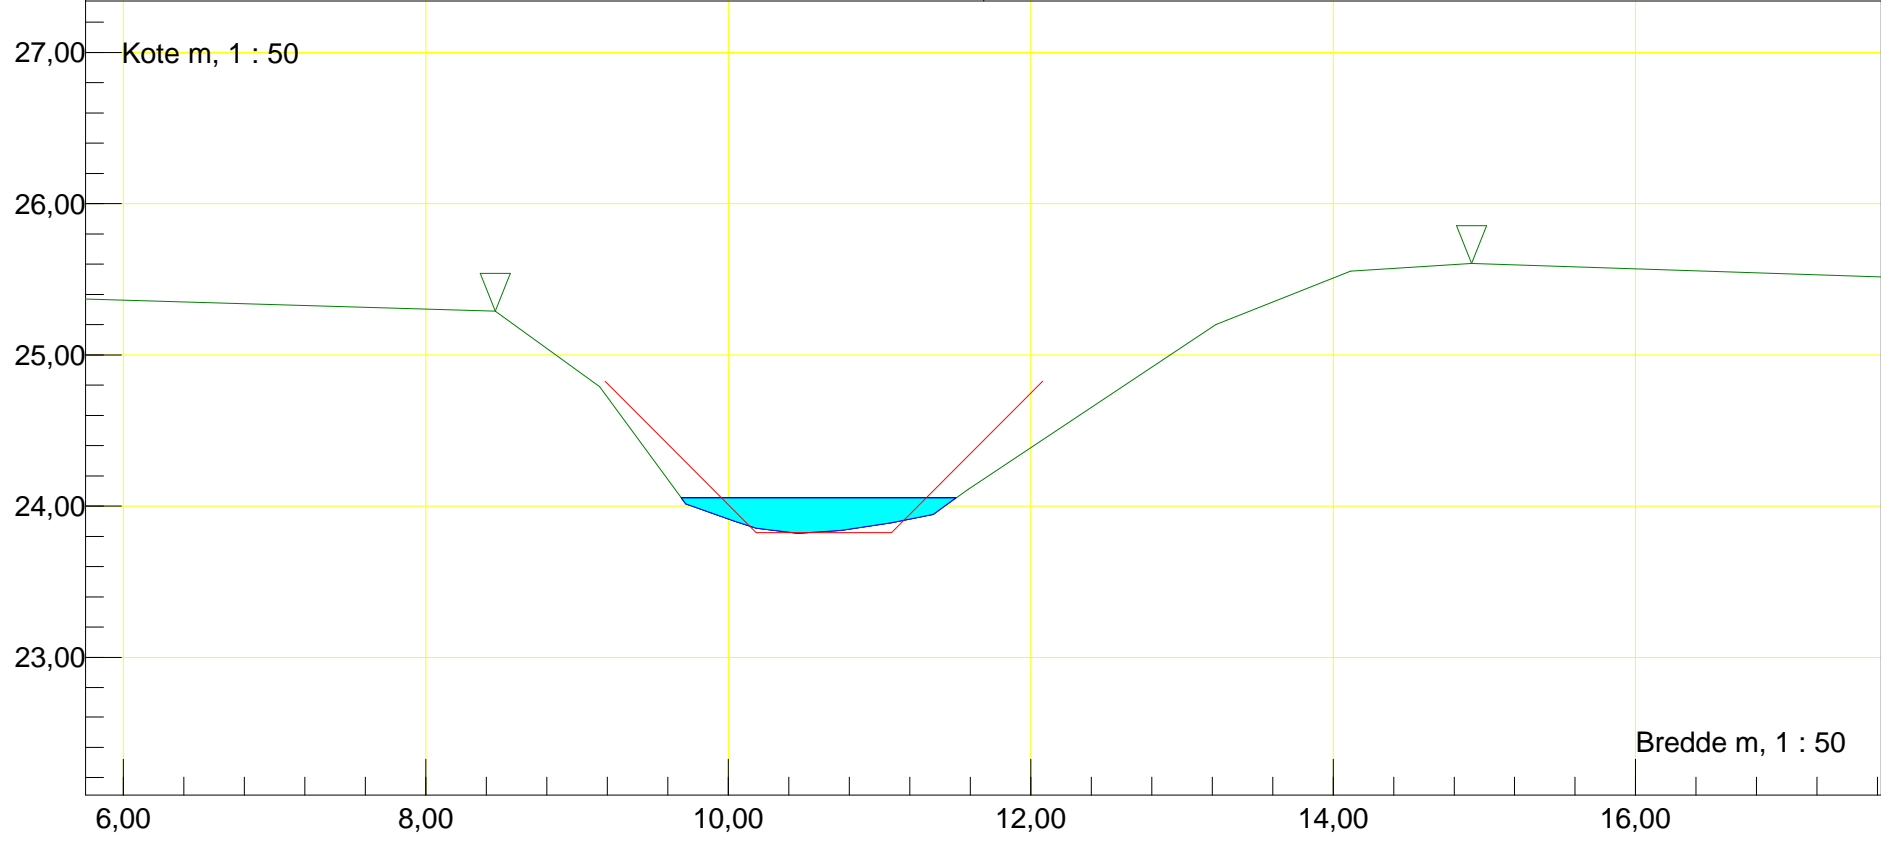

Station m : 2489,56 Dato : 12-03-2015


Vandløbsnavn : Ørslev Løbet

Profil

Strækingsversion : 2015

Regulativinformation: Anlæg 1 : 1

Bundbredde m : 0,9 Bundkote m : 23,63

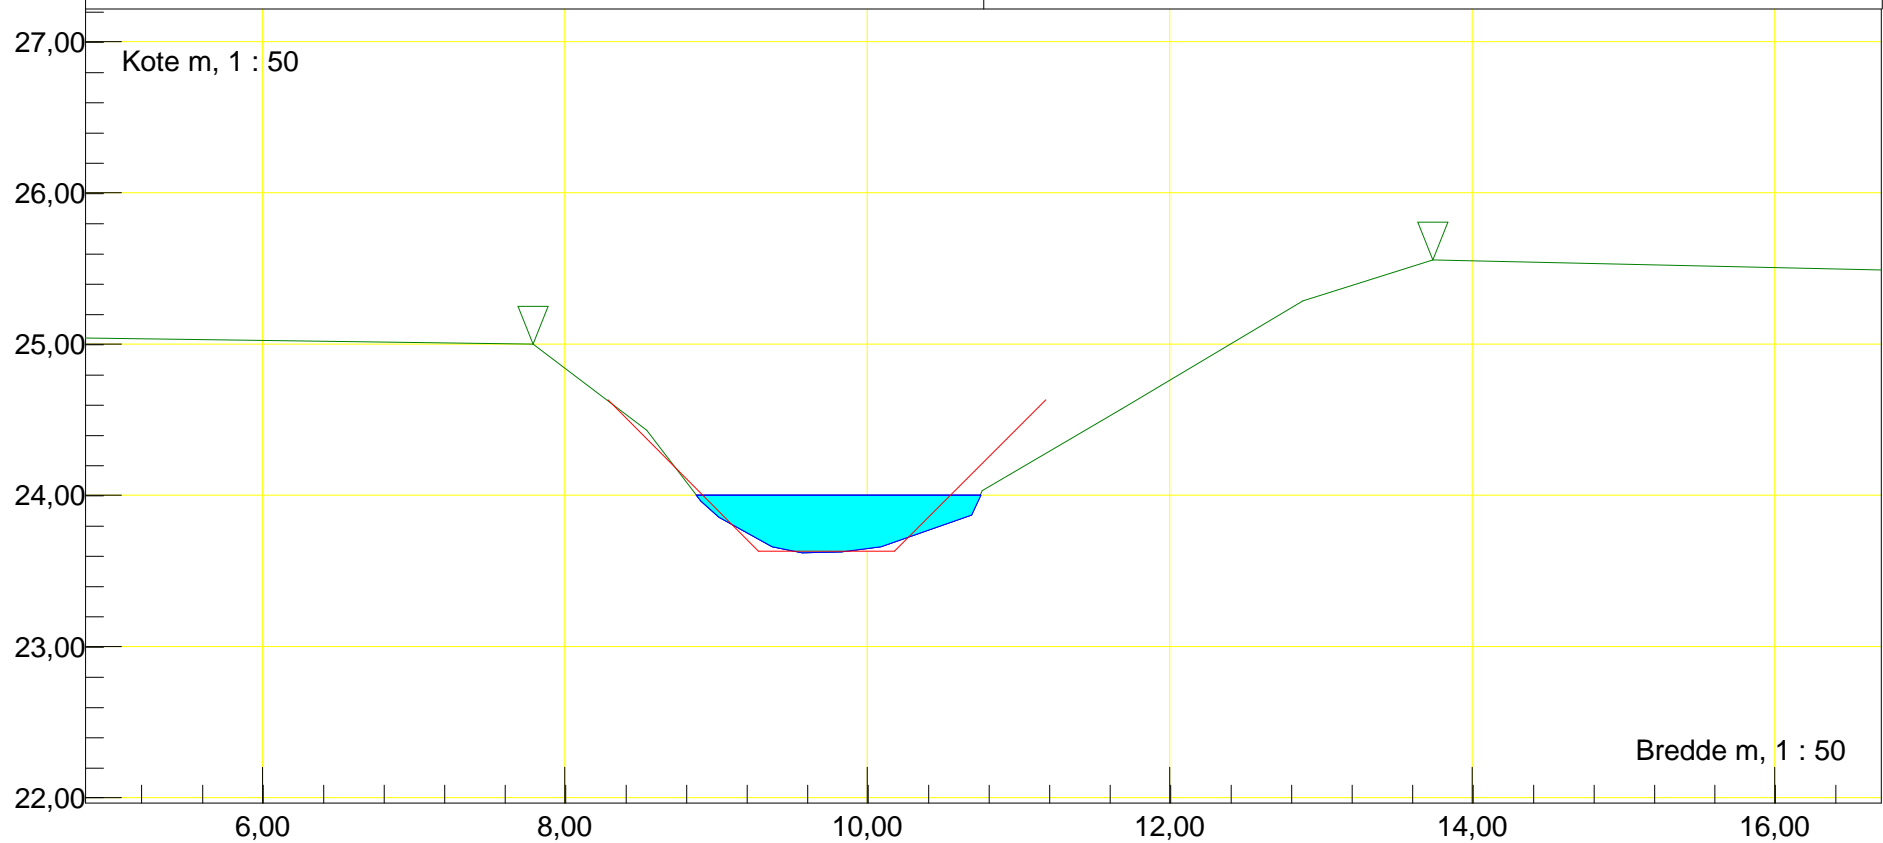

Station m : 2619,71 Dato : 12-03-2015


Vandløbsnavn : Ørslev Løbet

Profil


Strækingsversion : 2015

Regulativinformation: Anlæg 1 : 1


Bundbredde m : 0,9 Bundkote m : 23,46

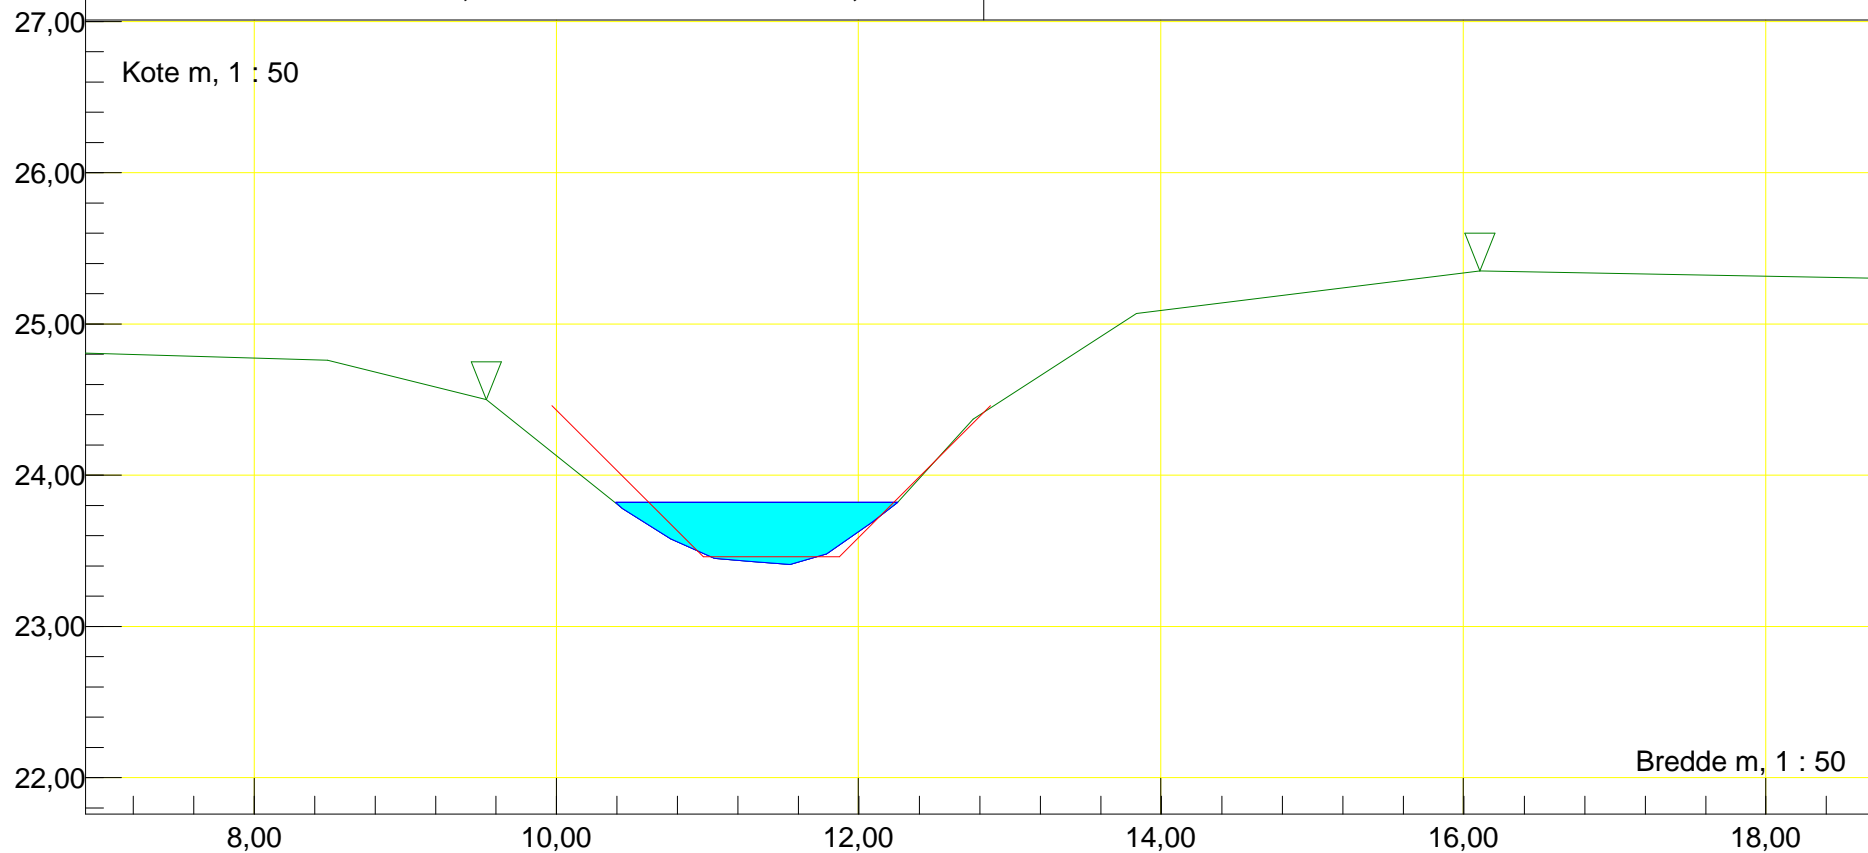


Station m : 2728,13 Dato : 12-03-2015	Vandløbsnavn : Ørslev Løbet
Profil	Strækingsversion : 2015
Regulativinformation: Anlæg 1 : 1	
Bundbredde m : 0,9 Bundkote m : 23,3	

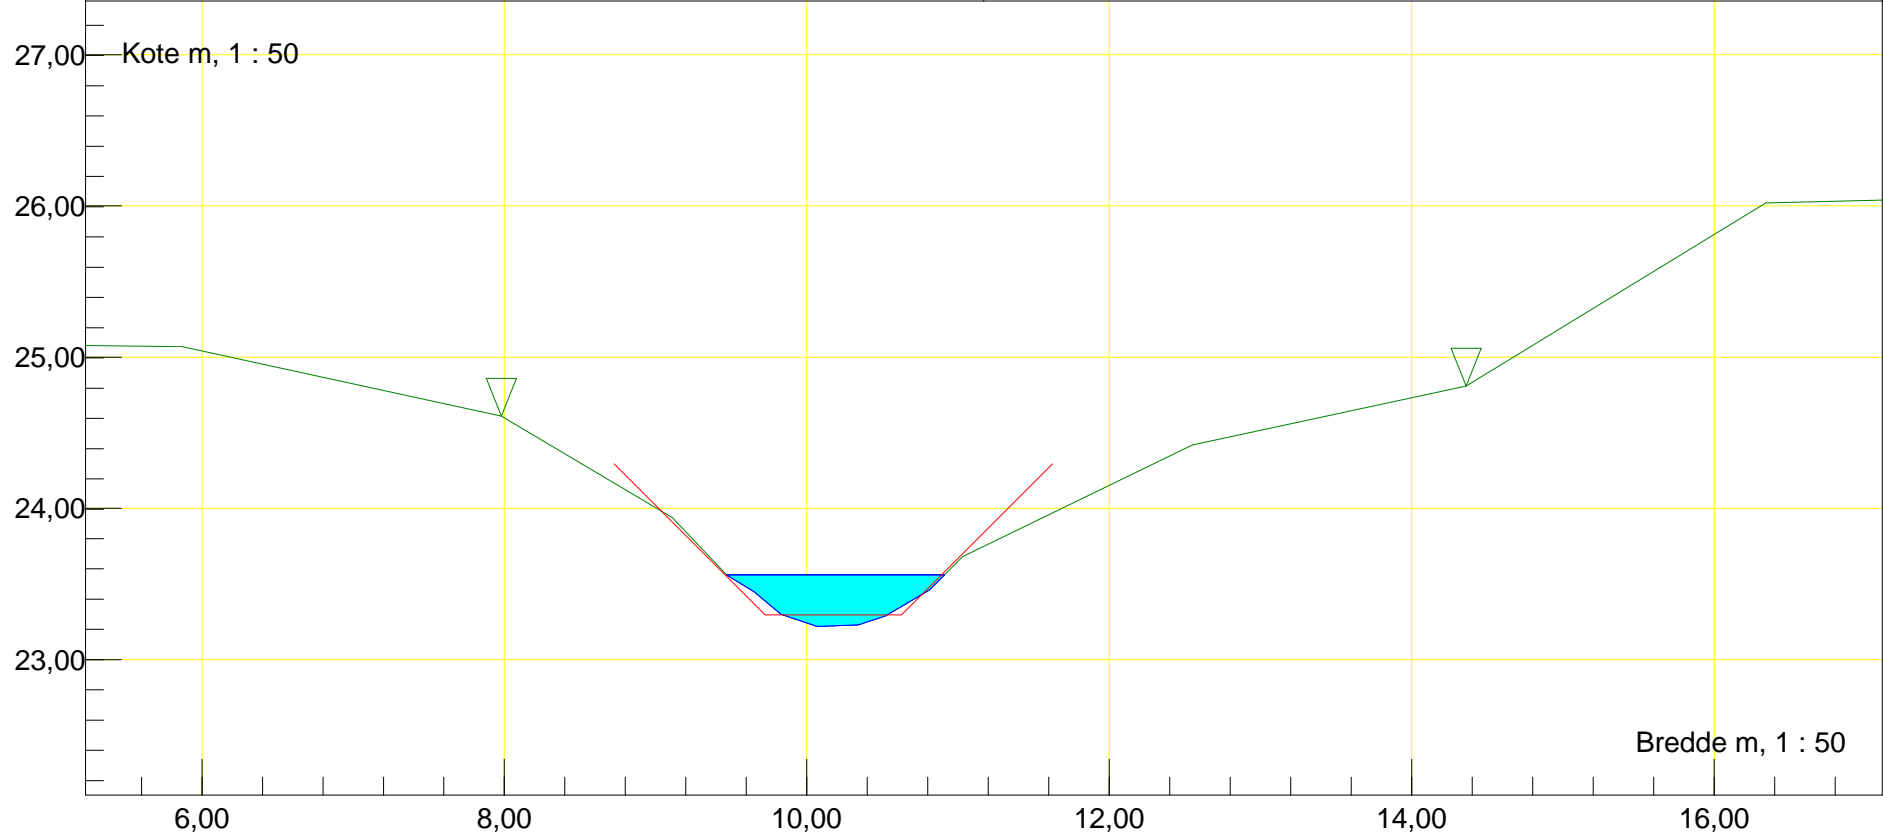


Station m : 2839	Dato : 12-03-2015	Vandløbsnavn : Ørslev Løbet
Rør (indløb)		Strækningversion : 2015
Indløb rør		
Regulativinformation: Anlæg 1 : 0,01		Rør bundkote m : 23,05 Rørdiameter m : 1,00
Bundbredde m : 1	Bundkote m : 23,12	

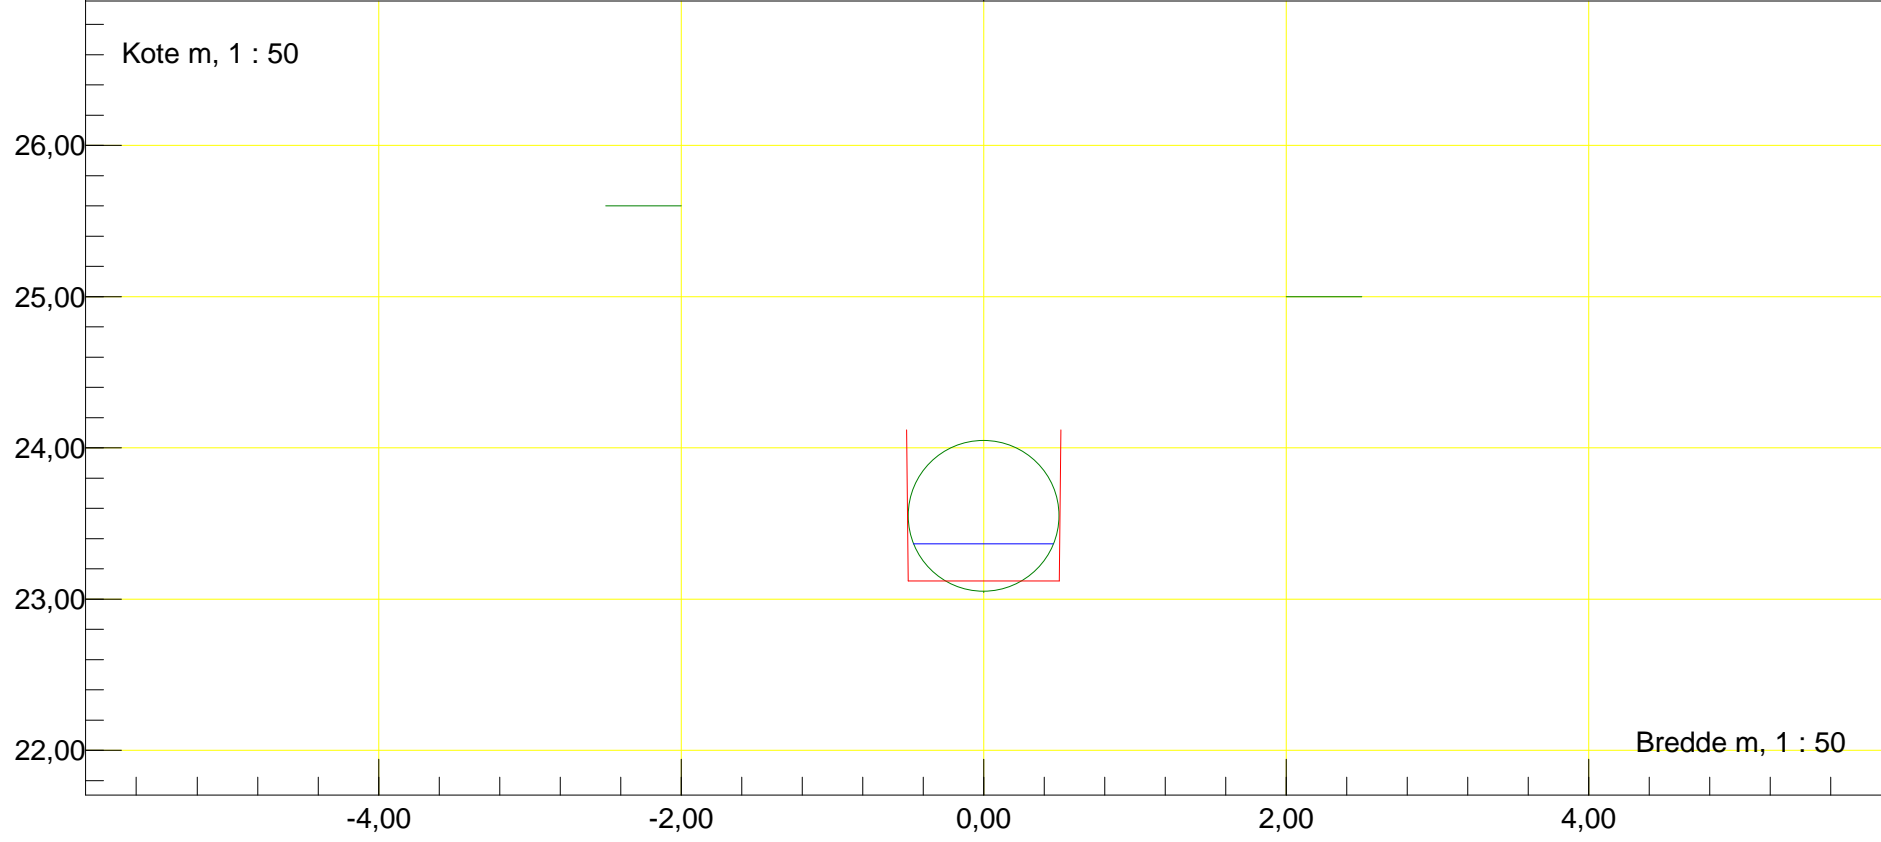


Station m : 2850    Dato : 12-03-2015	Vandløbsnavn : Ørslev Løbet
Rør (udløb)	Strækningversion : 2015
Udløb rør	
Regulativinformation:    Anlæg 1 : 0,01 Bundbredde m : 1    Bundkote m : 23,12	Rør bundkote m : 23,04    Rørdiameter m : 1,00

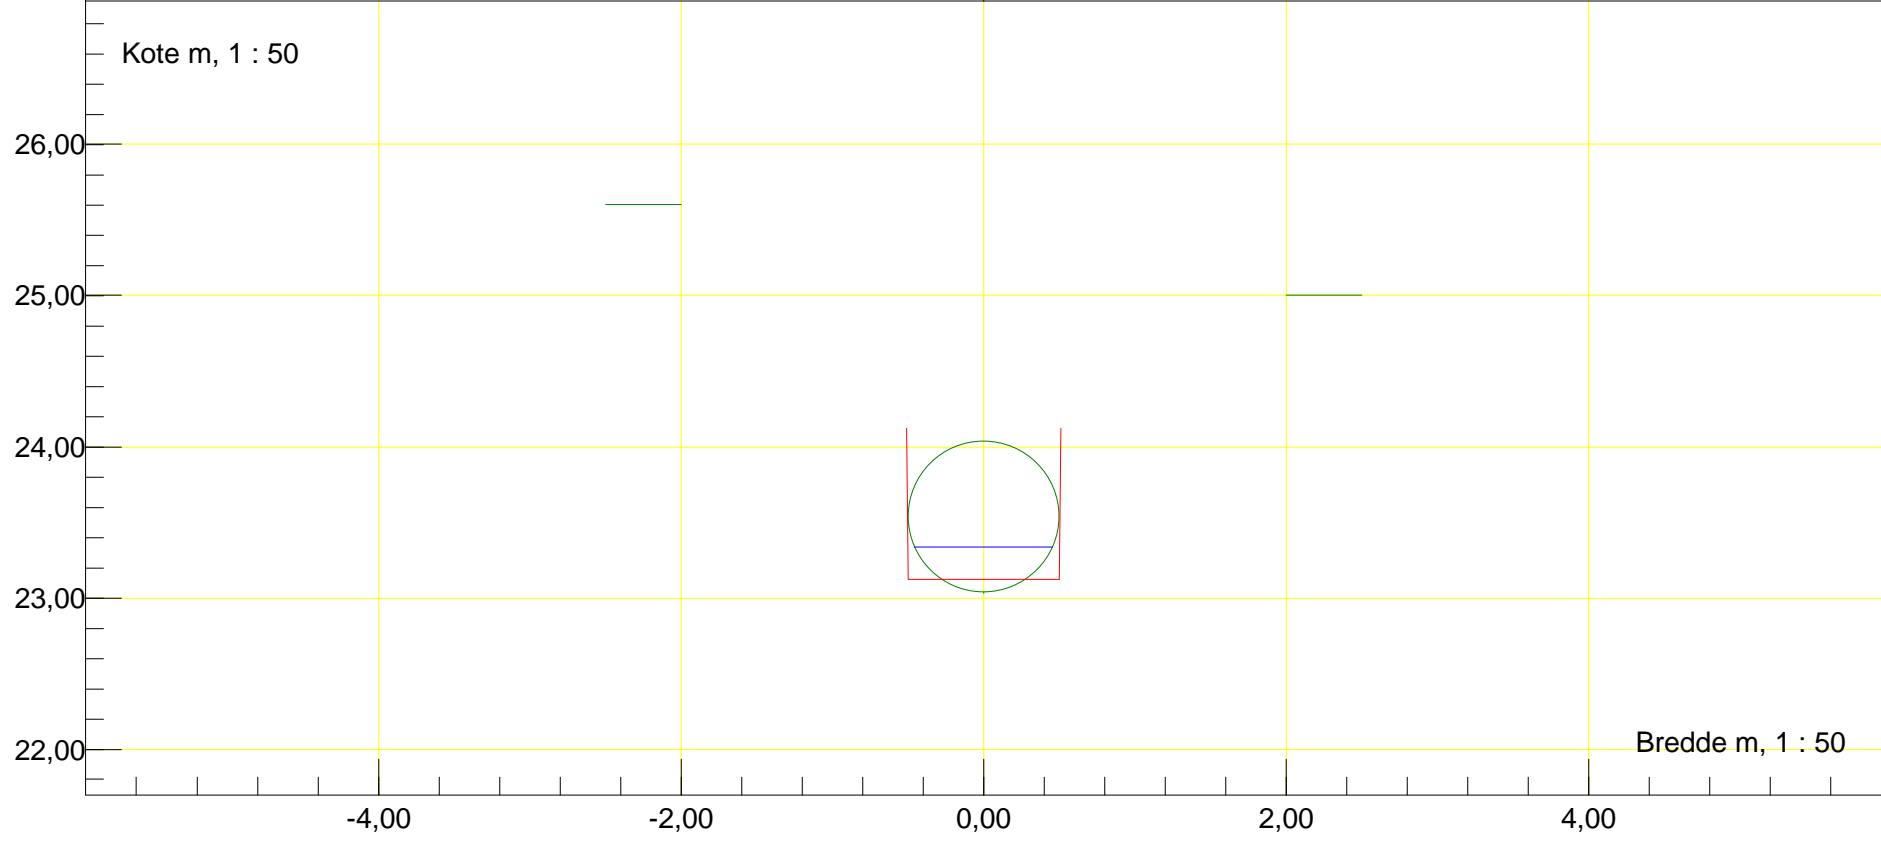


Station m : 2866,39 Dato : 12-03-2015	Vandløbsnavn : Ørslev Løbet
Profil	Strækningversion : 2015
Regulativinformation: Anlæg 1 : 1	
Bundbredde m : 0,9 Bundkote m : 23,08	

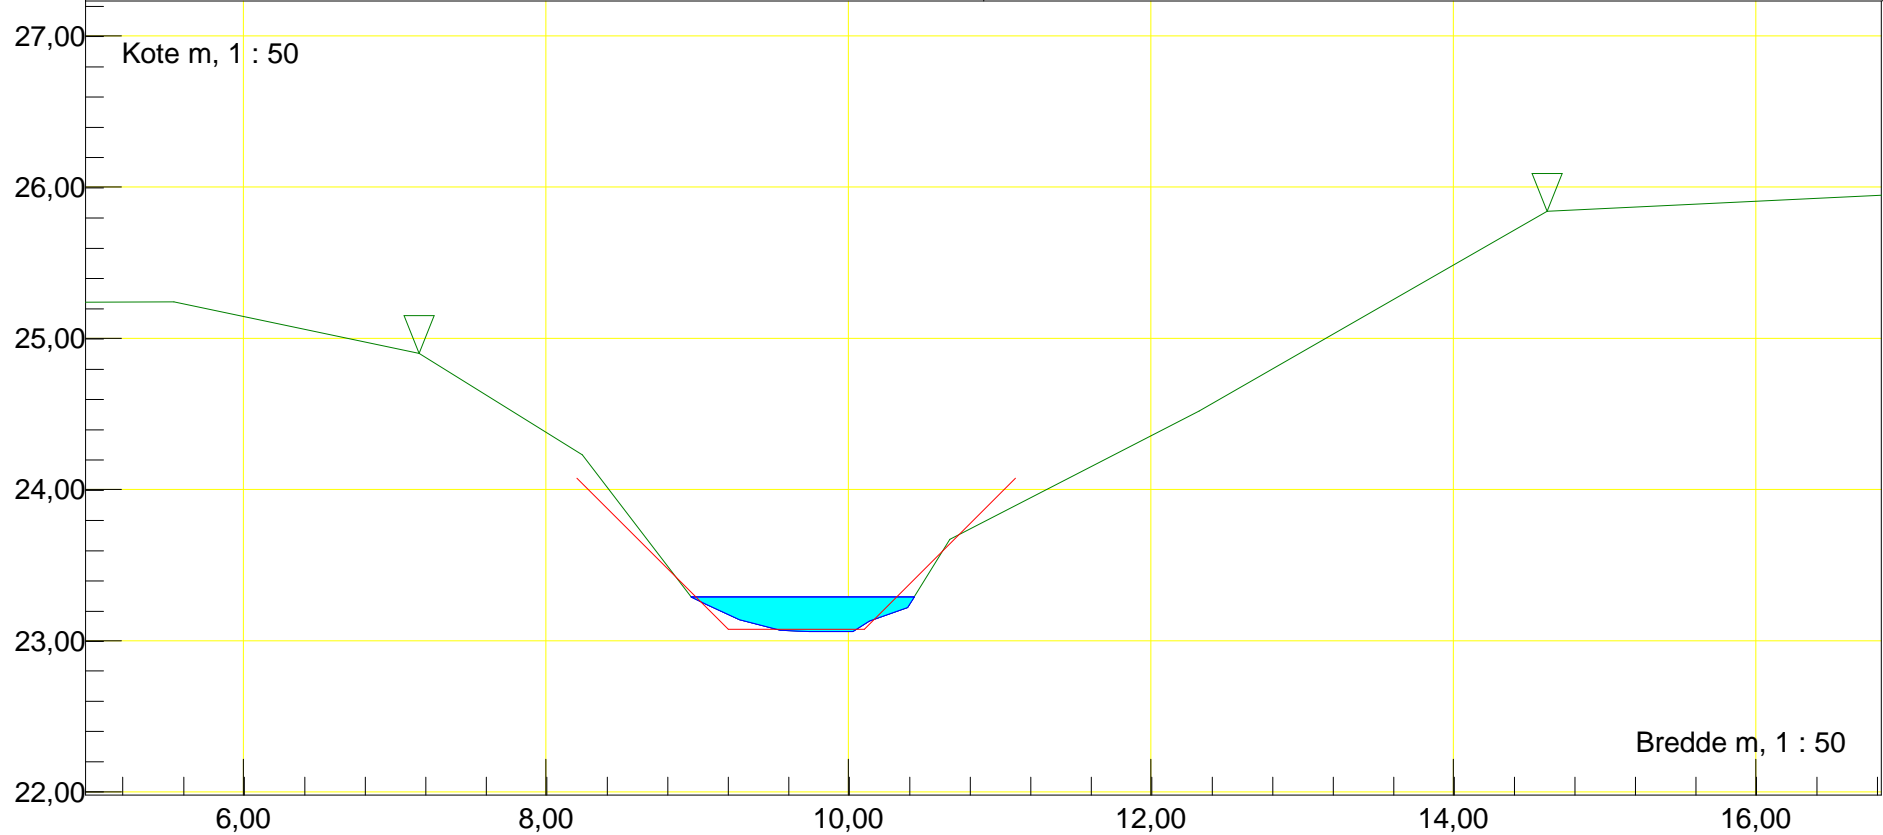


Station m : 2943,68 Dato : 12-03-2015	Vandløbsnavn : Ørslev Løbet
Profil	Strækningversion : 2015
Regulativinformation: Anlæg 1 : 1	
Bundbredde m : 0,9 Bundkote m : 22,89	

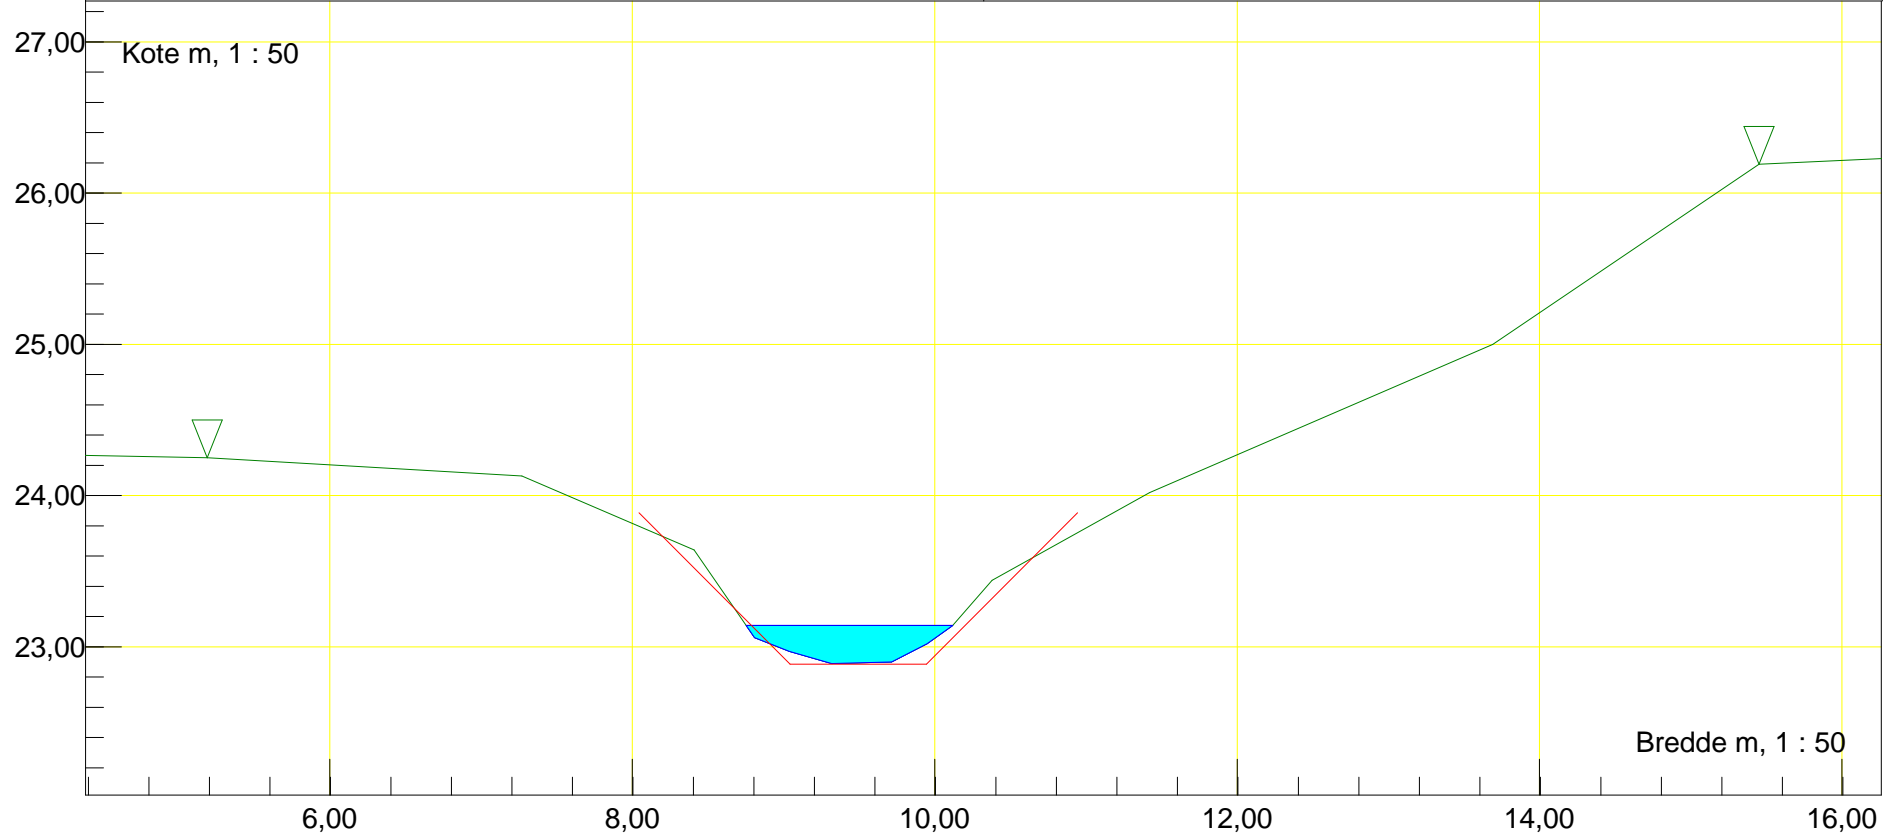


Station m : 3052,11 Dato : 12-03-2015	Vandløbsnavn : Ørslev Løbet
Profil	Strækingsversion : 2015
Spang	
Regulativinformation: Anlæg 1 : 1	
Bundbredde m : 0,9 Bundkote m : 22,64	

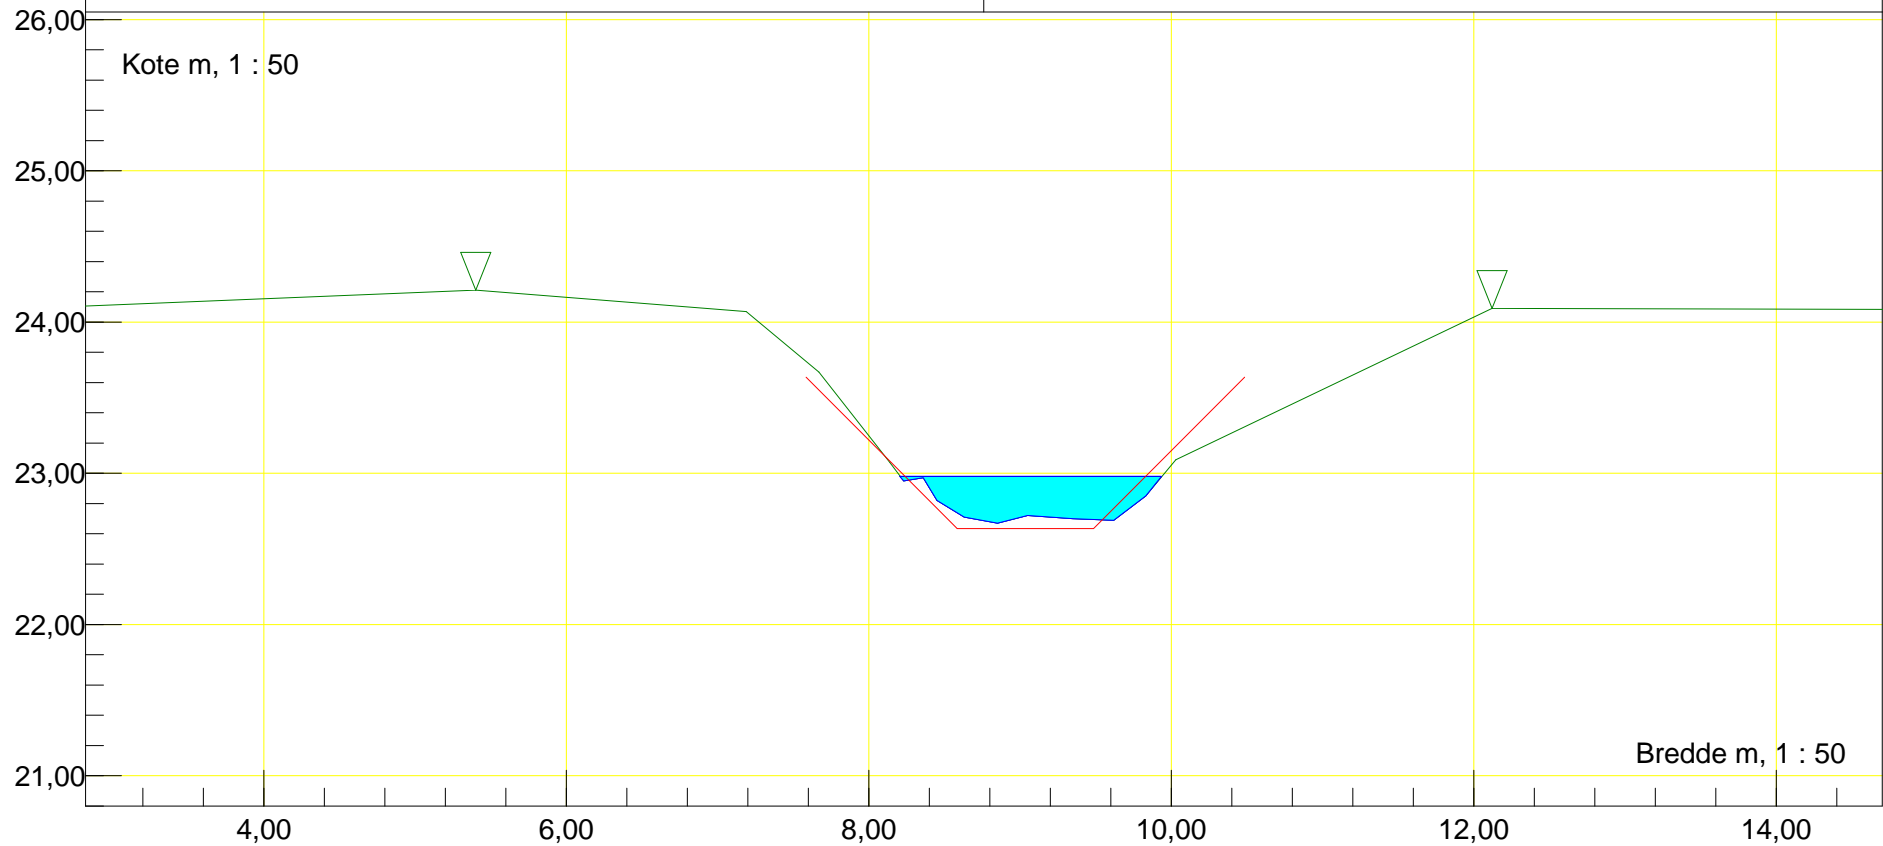


Station m : 3146,8 Dato : 12-03-2015	Vandløbsnavn : Ørslev Løbet
Profil	Strækingsversion : 2015
Regulativinformation: Anlæg 1 : 1	
Bundbredde m : 0,9 Bundkote m : 22,56	

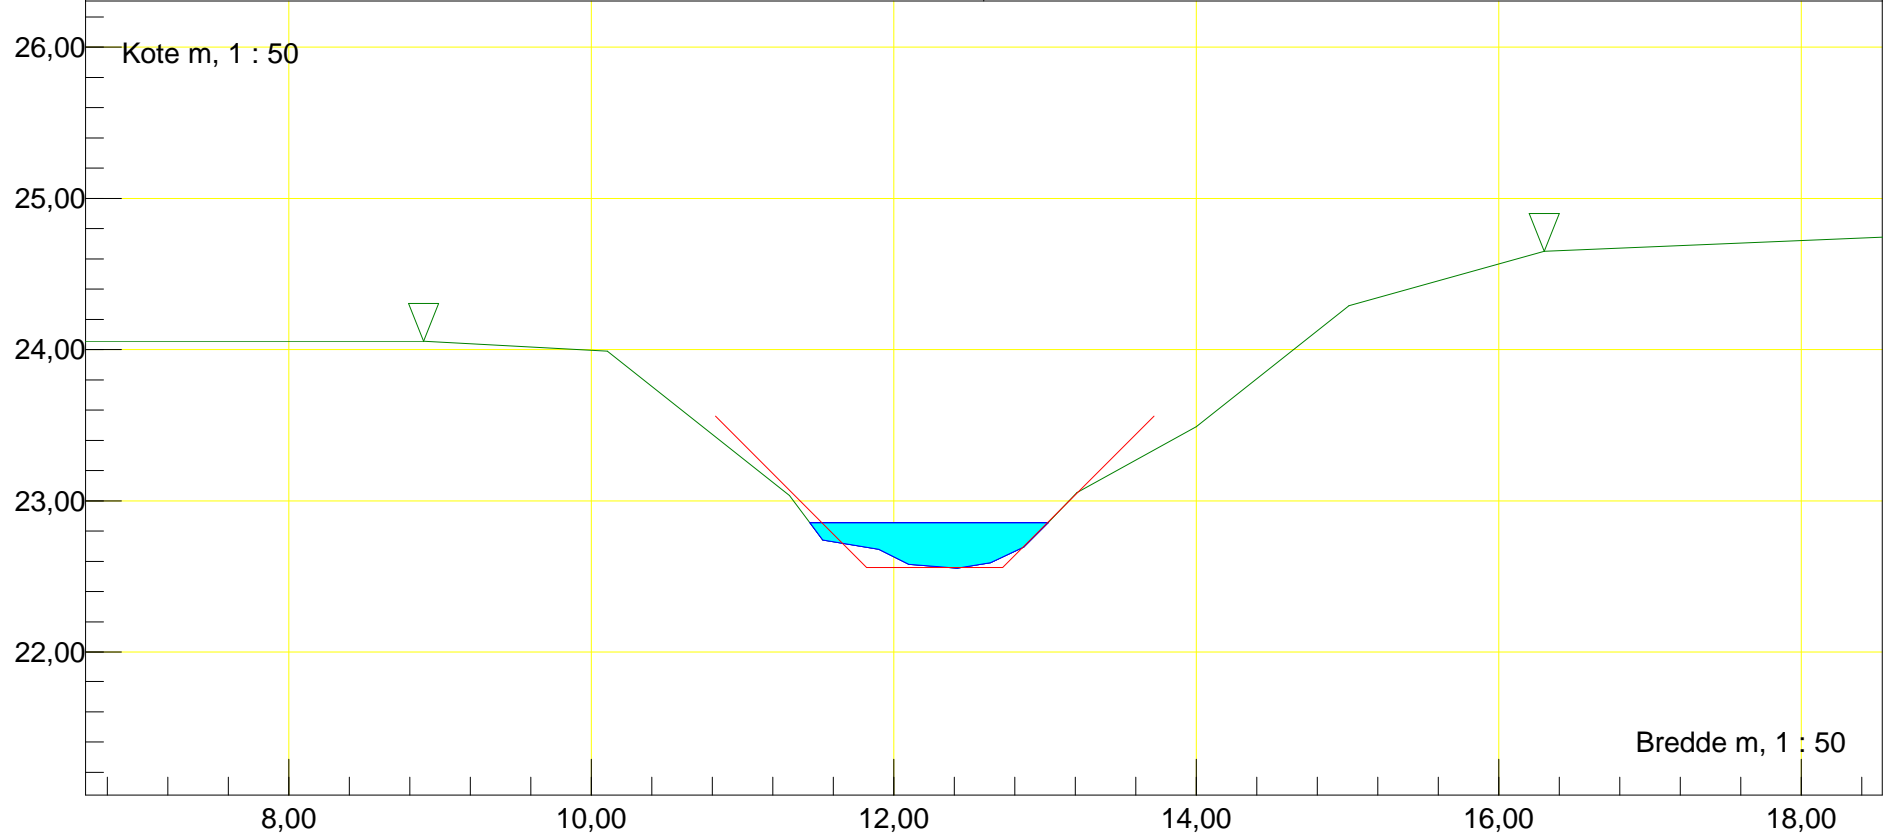

Station m : 3239,45 Dato : 12-03-2015	Vandløbsnavn : Ørslev Løbet
Profil	Strækingsversion : 2015
Regulativinformation: Anlæg 1 : 1	
Bundbredde m : 0,9 Bundkote m : 22,49	

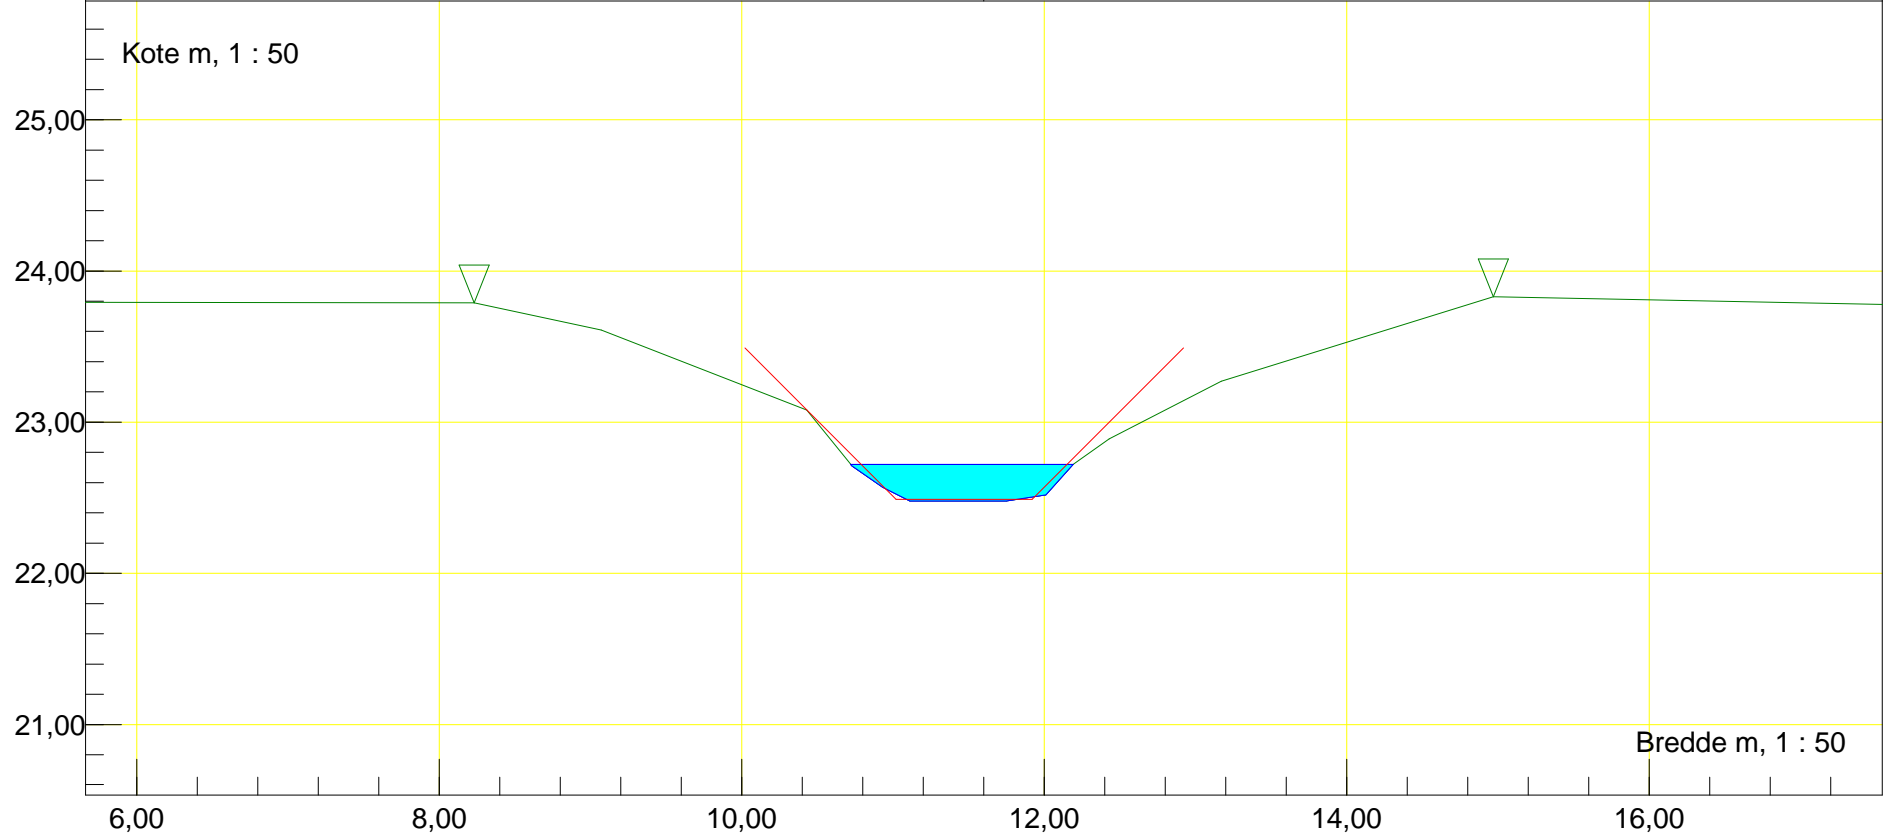

Station m : 3331,11 Dato : 12-03-2015	Vandløbsnavn : Ørslev Løbet
Profil	Strækingsversion : 2015
Regulativinformation: Anlæg 1 : 1	
Bundbredde m : 0,9 Bundkote m : 22,36	

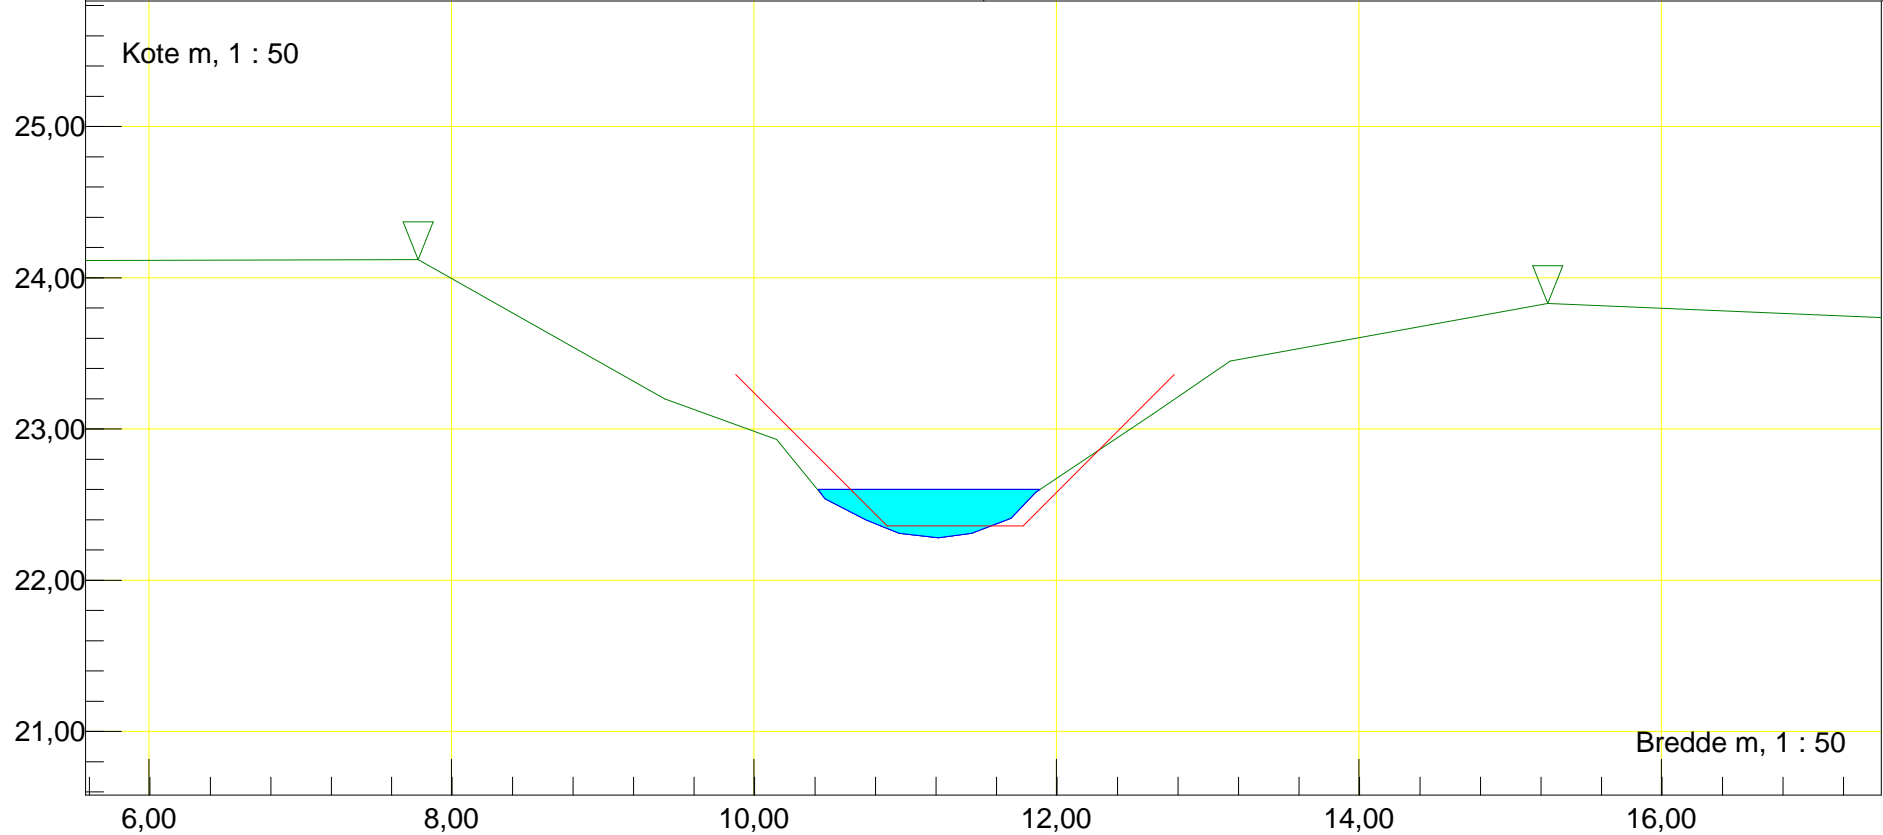

Station m : 3438,75 Dato : 12-03-2015	Vandløbsnavn : Ørslev Løbet
Profil	Strækingsversion : 2015
Regulativinformation: Anlæg 1 : 1	
Bundbredde m : 0,9 Bundkote m : 22,2	

