




Station m : 0	Dato : 15-04-2015	Vandløbsnavn : Præstegårdsløbet
Rør (udløb)		Strækningversion : 2015
Udløb Rør Ø40		
Regulativinformation: Anlæg 1 : 1		Rør bundkote m : 33,09 Rørdiameter m : 0,40
Bundbredde m : 0,4	Bundkote m : 33,13	

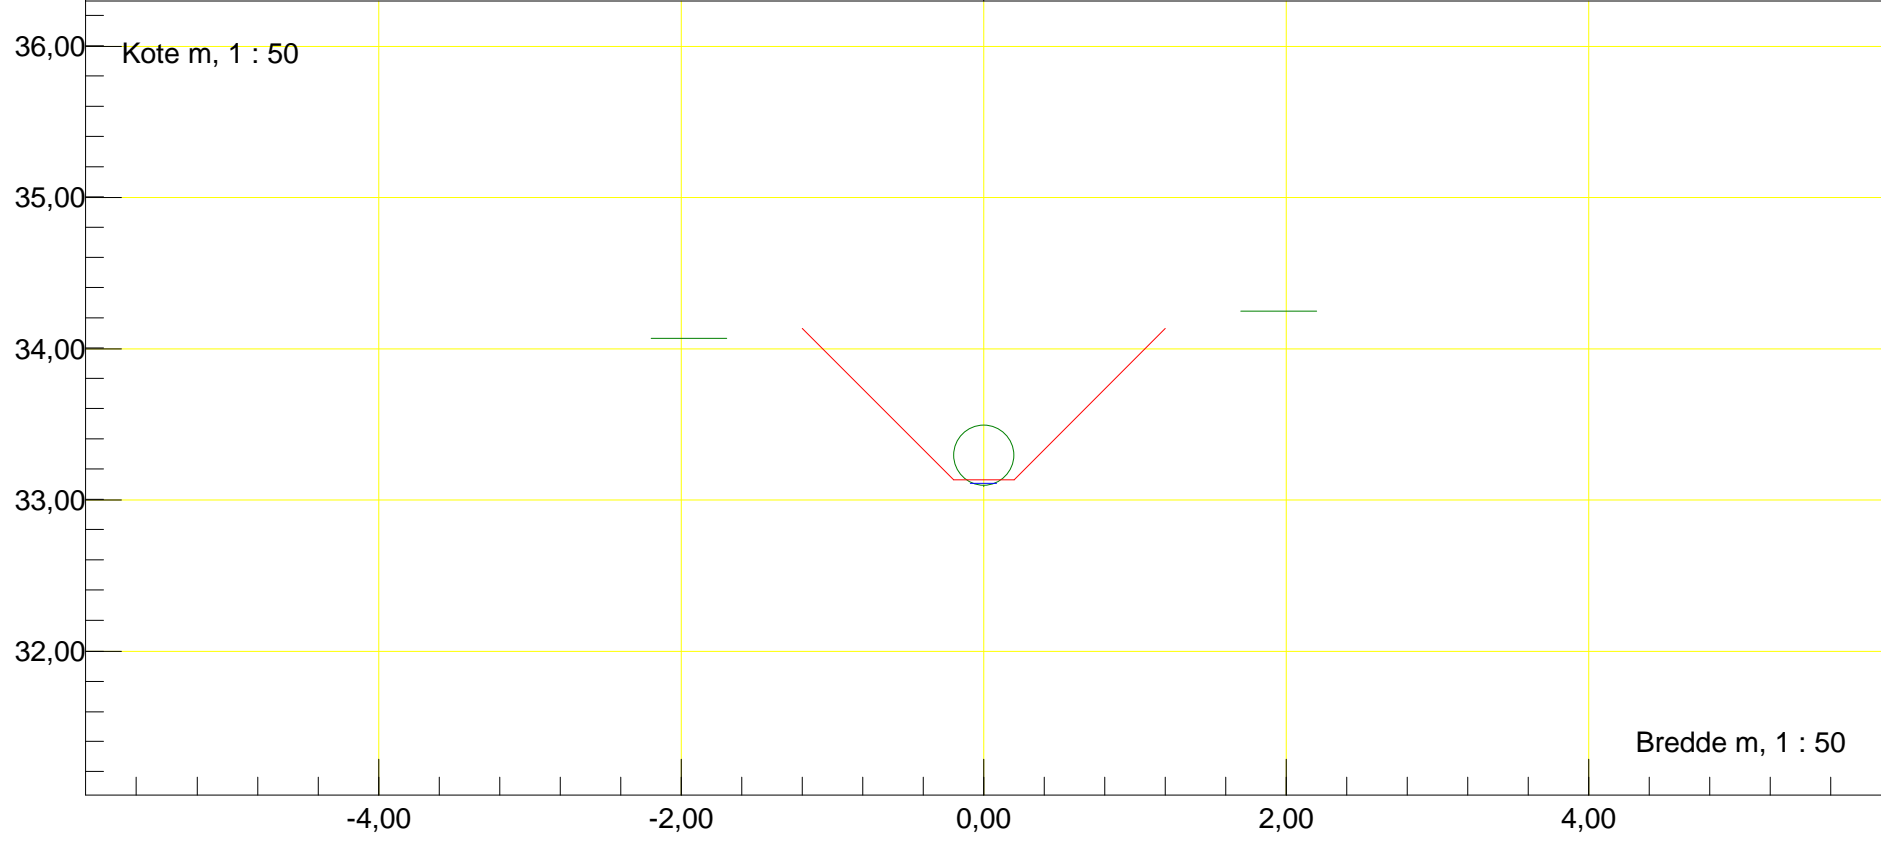


Station m : 12,28 Dato : 15-04-2015	Vandløbsnavn : Præstegårdsløbet
Profil	Strækingsversion : 2015
Regulativinformation: Anlæg 1 : 1	
Bundbredde m : 0,4 Bundkote m : 33,09	

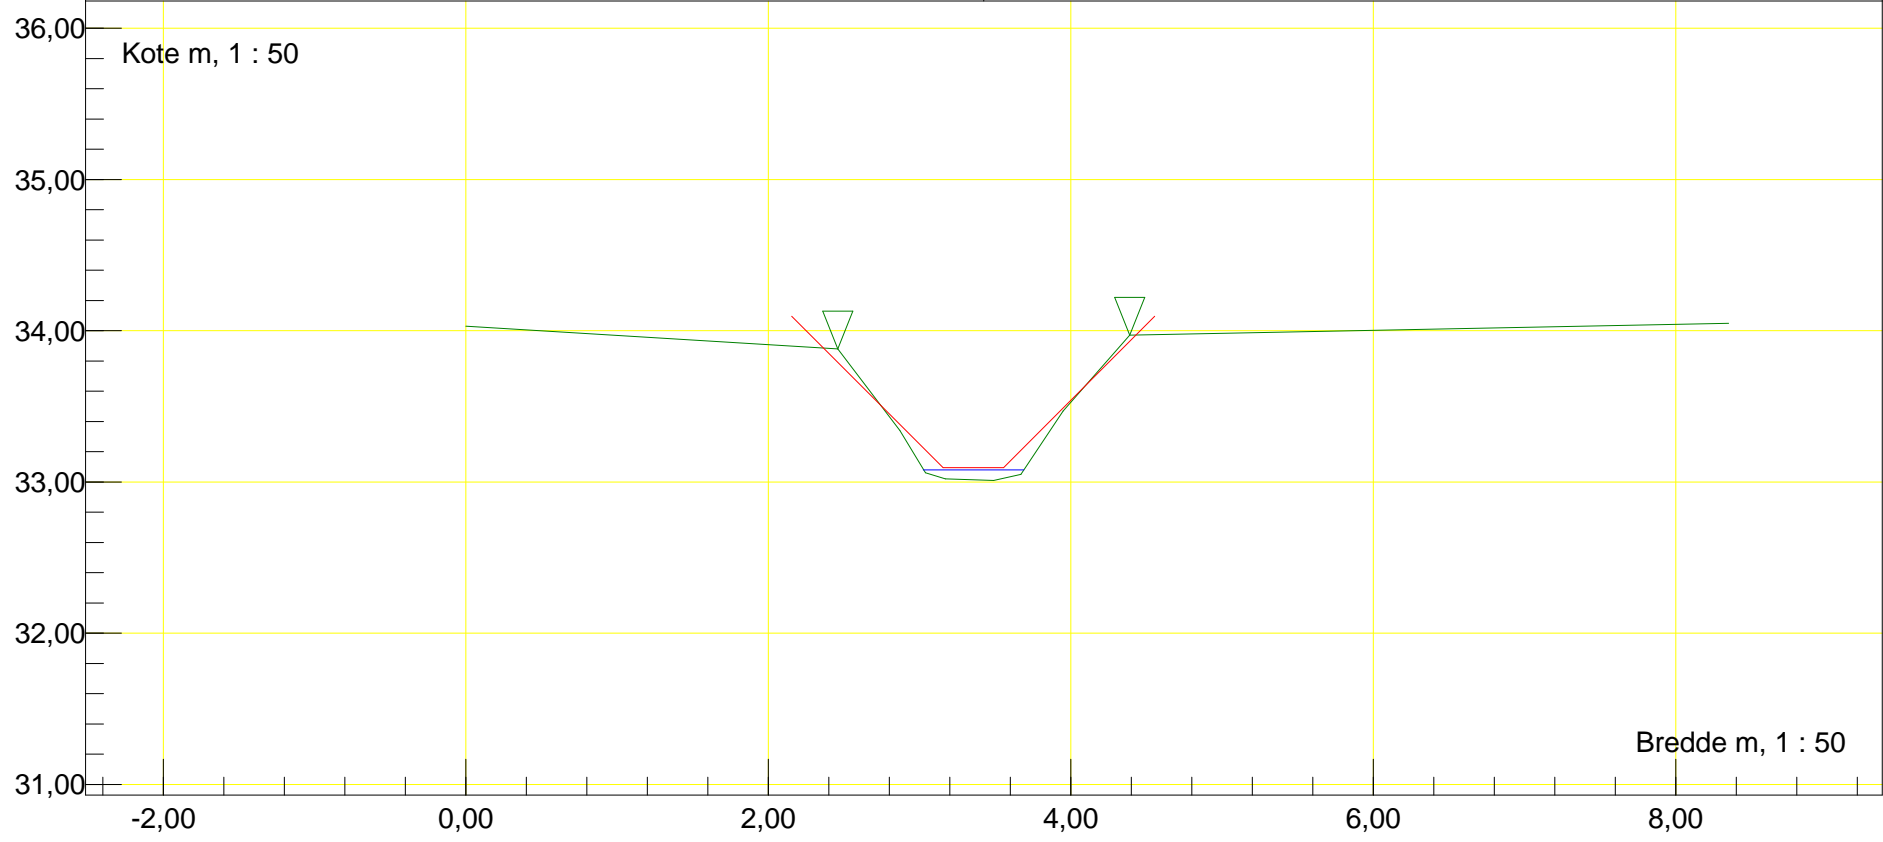


Station m : 104,4 Dato : 15-04-2015	Vandløbsnavn : Præstegårdsløbet
Profil	Strækningversion : 2015
Regulativinformation: Anlæg 1 : 1	
Bundbredde m : 0,4 Bundkote m : 32,8	

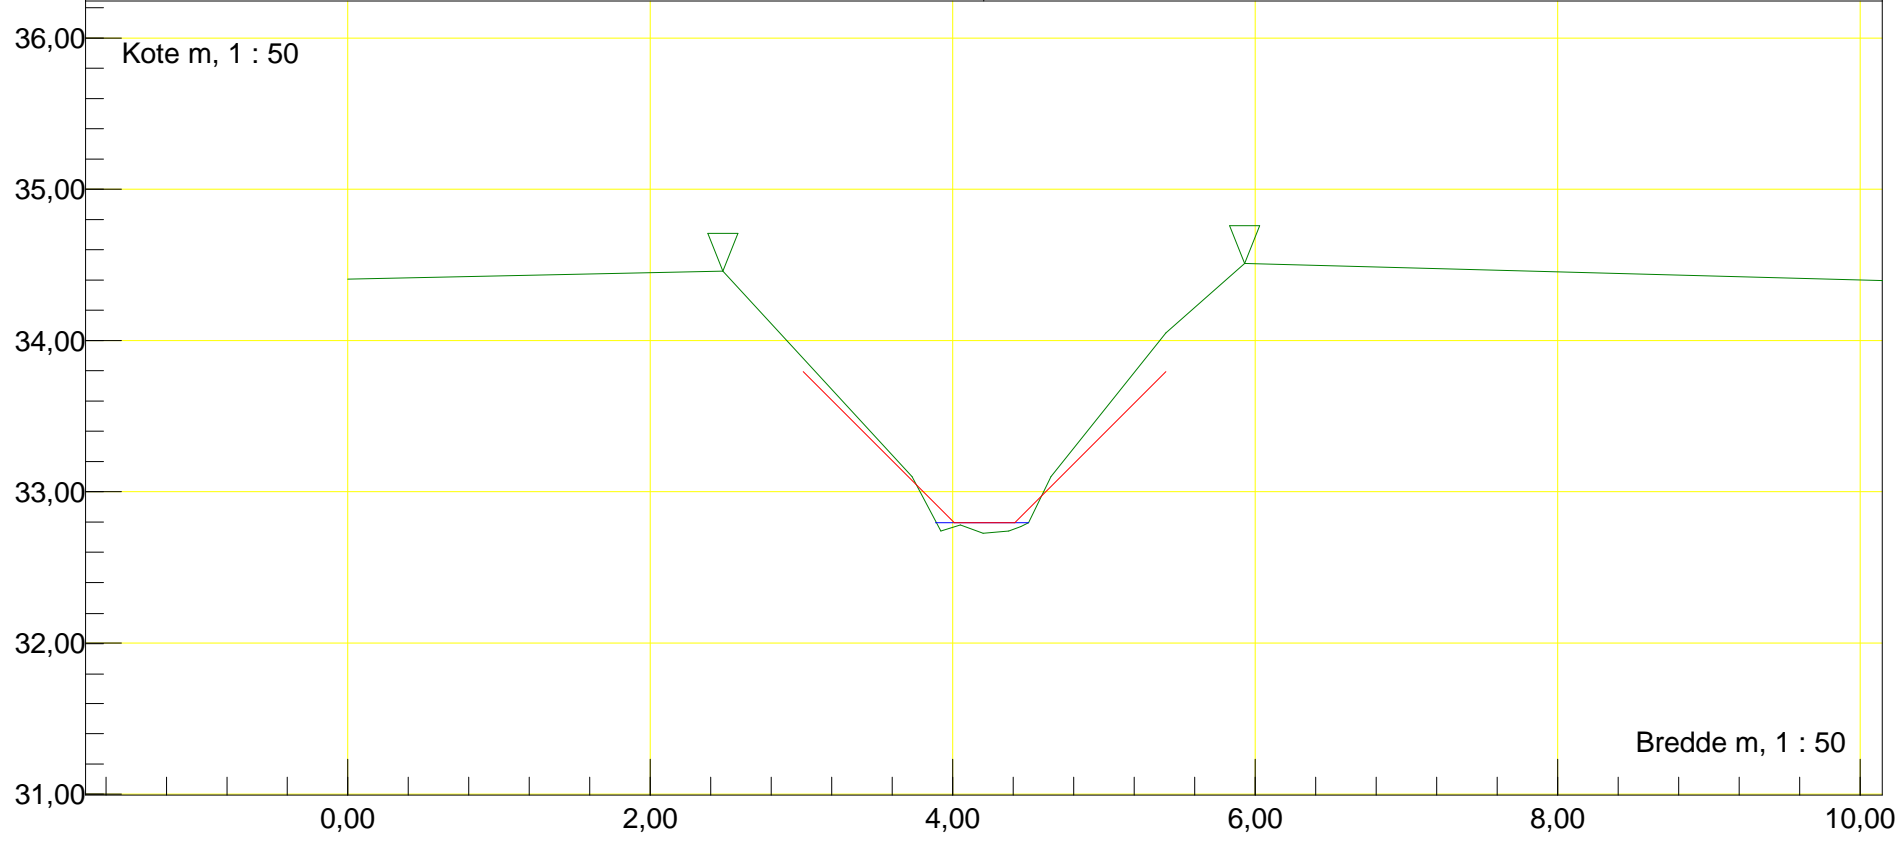

Station m : 199,81 Dato : 15-04-2015	Vandløbsnavn : Præstegårdsløbet
Profil	Strækningensversion : 2015
Regulativinformation: Anlæg 1 : 1	
Bundbredde m : 0,4 Bundkote m : 31,85	

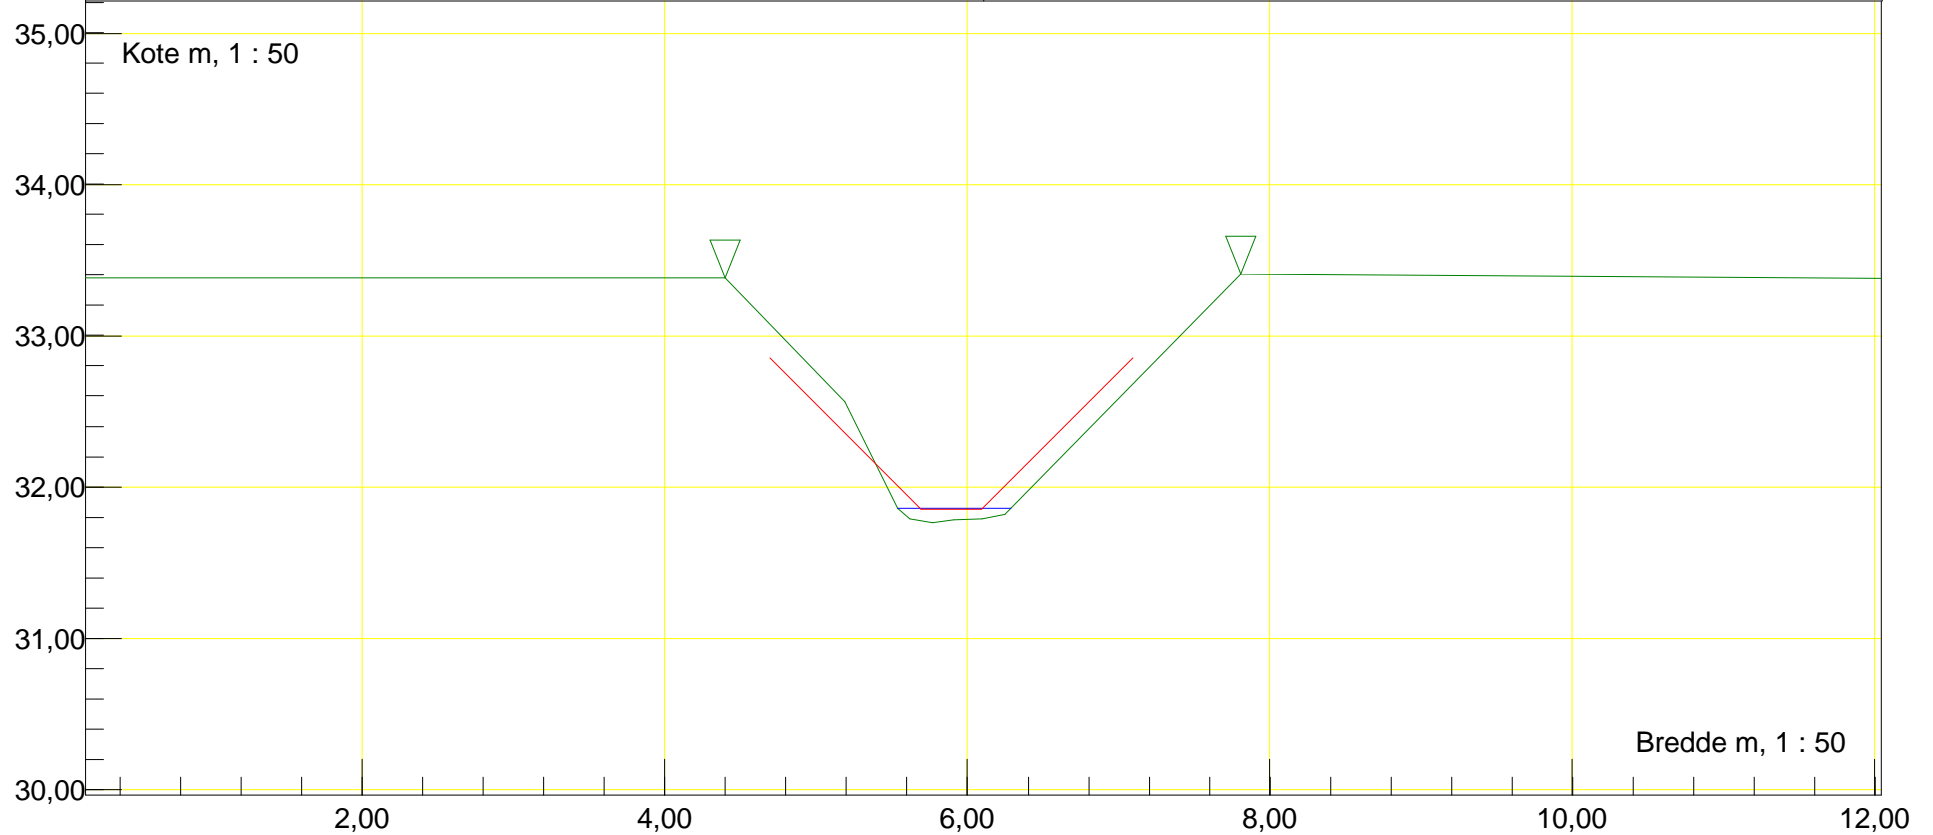

Station m : 290,52	Dato : 15-04-2015	Vandløbsnavn : Præstegårdsløbet
Profil	Rør tilløb, venstre	Strækningversion : 2015
Rør V		
Regulativinformation: Anlæg 1 : 1		
Bundbredde m : 0,4	Bundkote m : 30,12	Rørbund i tilløb m : 30,08 Till. rørdiam. m : 0,10

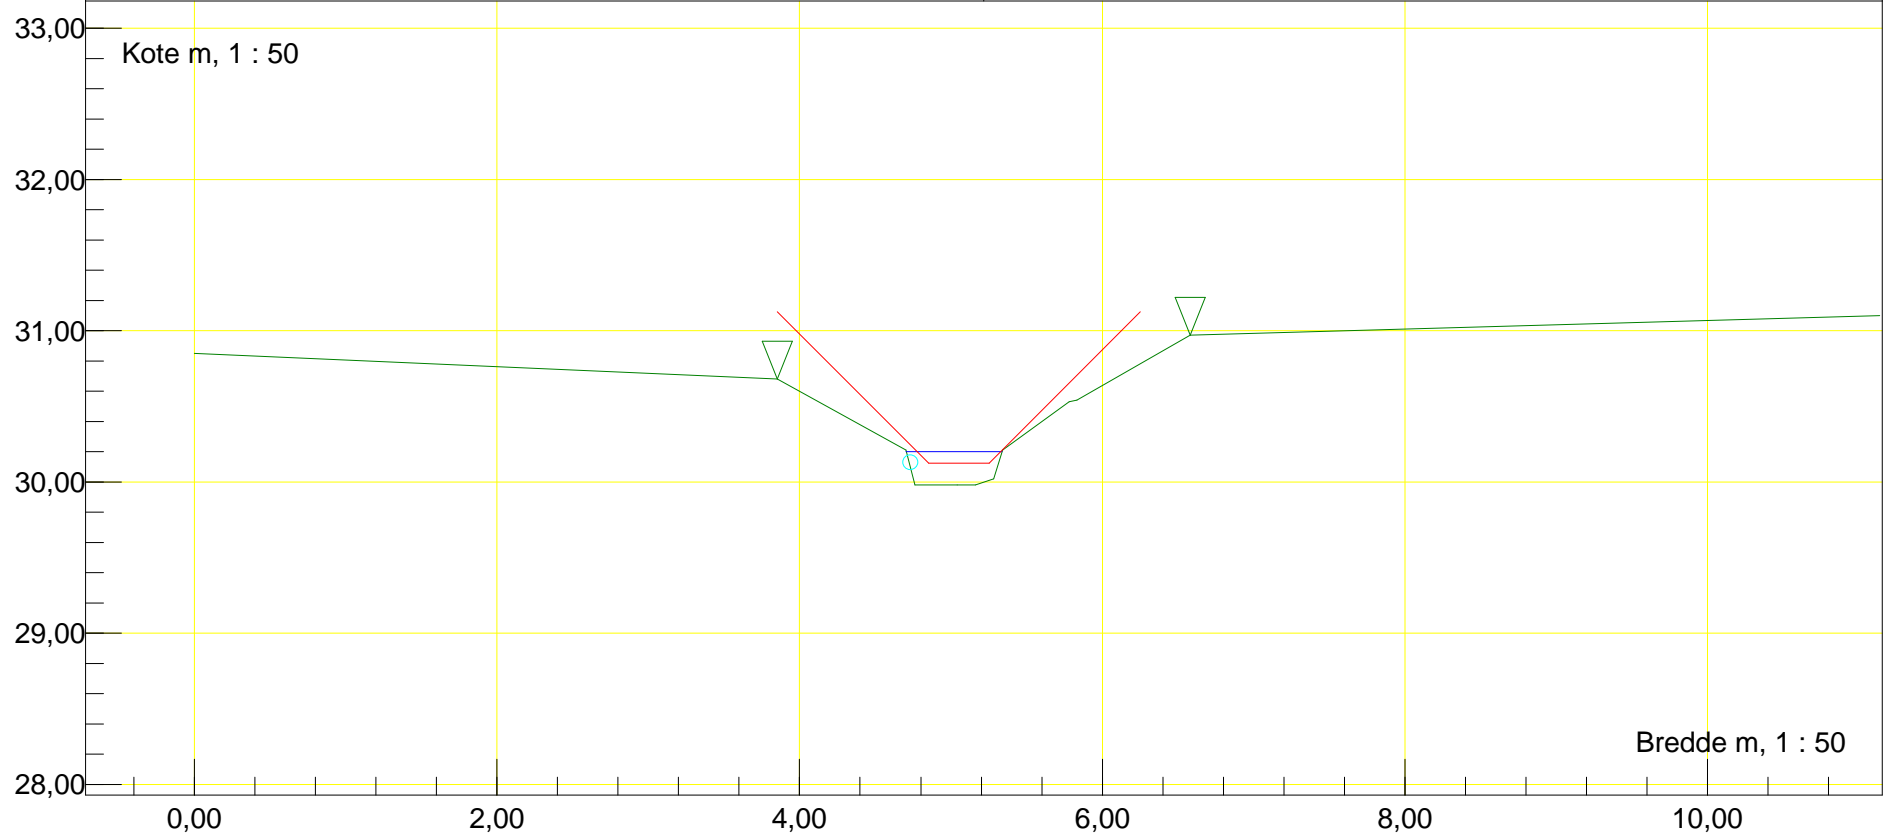

Station m : 296	Dato : 15-04-2015	Vandløbsnavn : Præstegårdsløbet
Rør (indløb)		Strækningversion : 2015
Indløb Rør		
Regulativinformation: Anlæg 1 : 1		Rør bundkote m : 29,81 Rørdiameter m : 0,35
Bundbredde m : 0,4		

