

Station m : 5039,7 Dato : 06-05-2015


Vandløbsnavn : Slimminge Å ks

Profil


Strækingsversion : 2015

Regulativinformation: Anlæg 1 : 1

Bundbredde m : 2 Bundkote m : 32,88

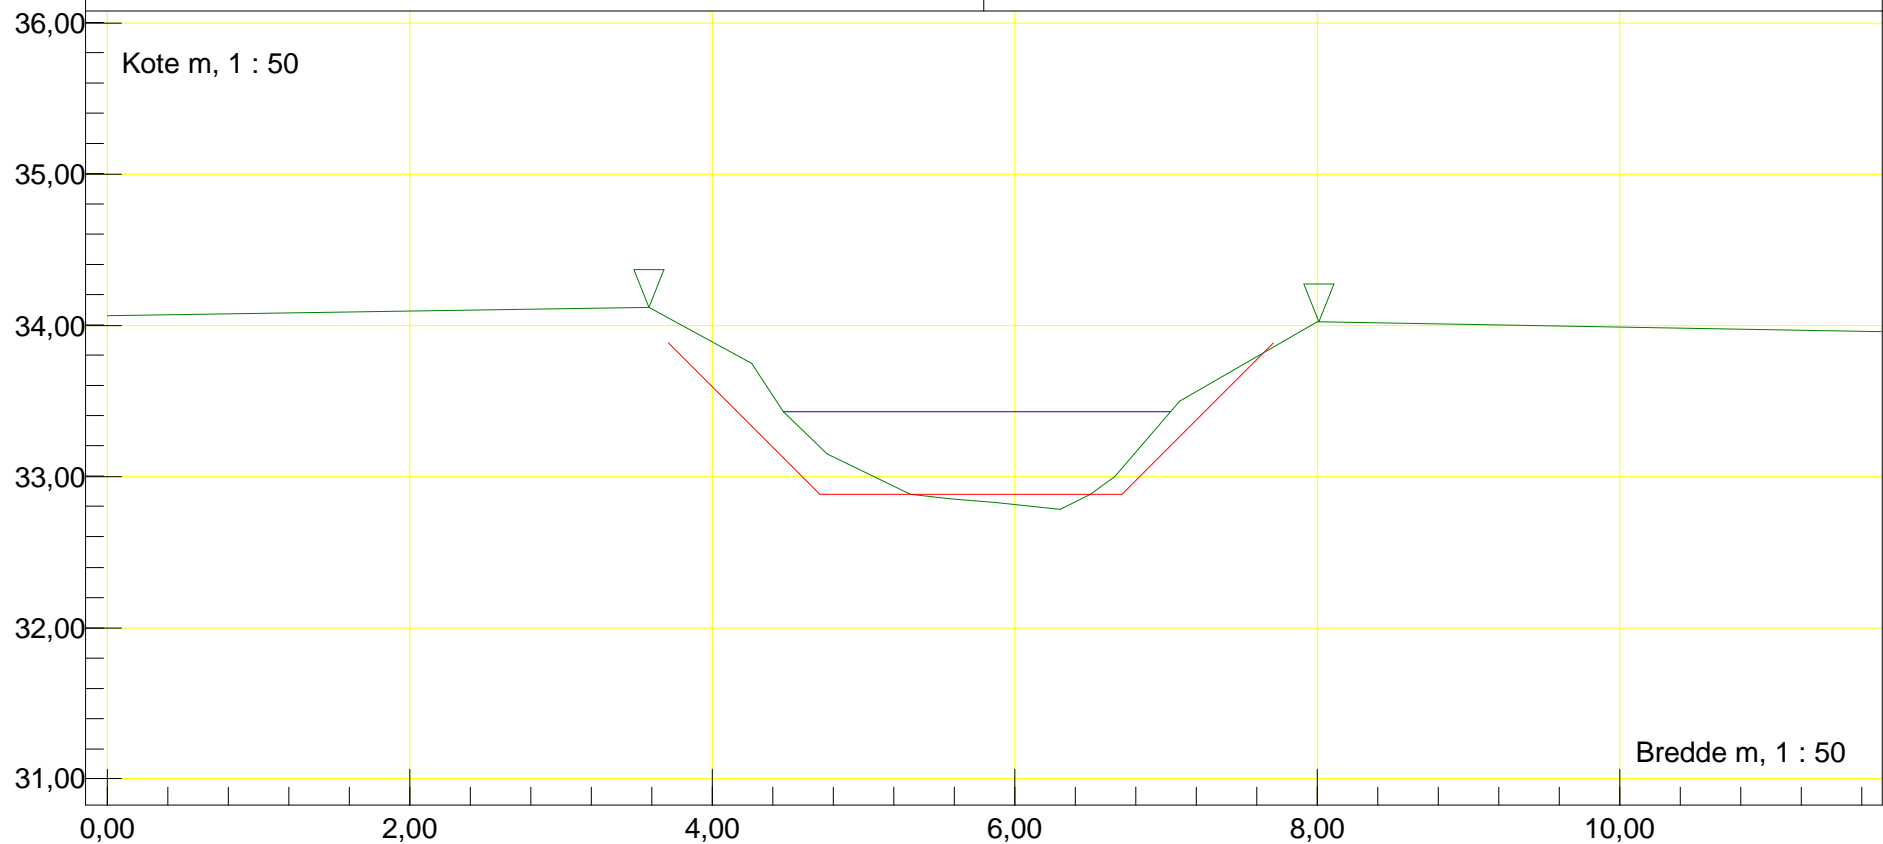

Station m : 5146,05 Dato : 06-05-2015	Vandløbsnavn : Slimminge Å ks
Profil	Strækingsversion : 2015
Spang	
Regulativinformation: Anlæg 1 : 1	
Bundbredde m : 2 Bundkote m : 32,86	

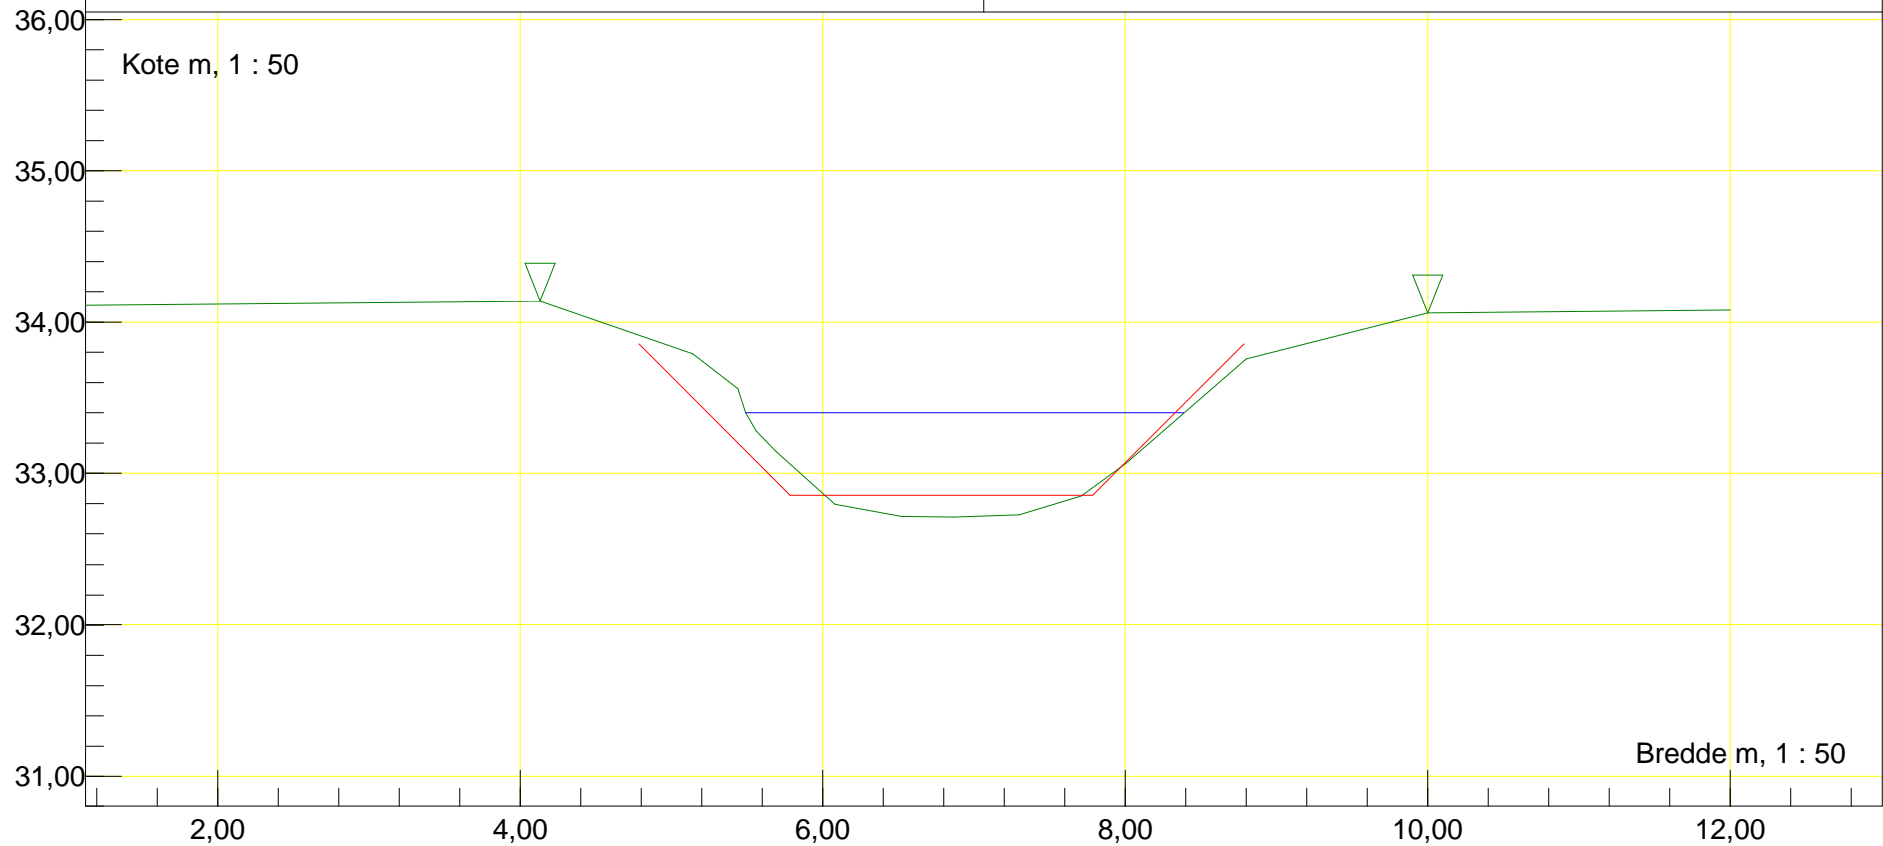

Station m : 5245,39 Dato : 06-05-2015


Vandløbsnavn : Slimminge Å ks

Profil

Strækingsversion : 2015

Regulativinformation: Anlæg 1 : 1

Bundbredde m : 2 Bundkote m : 32,83

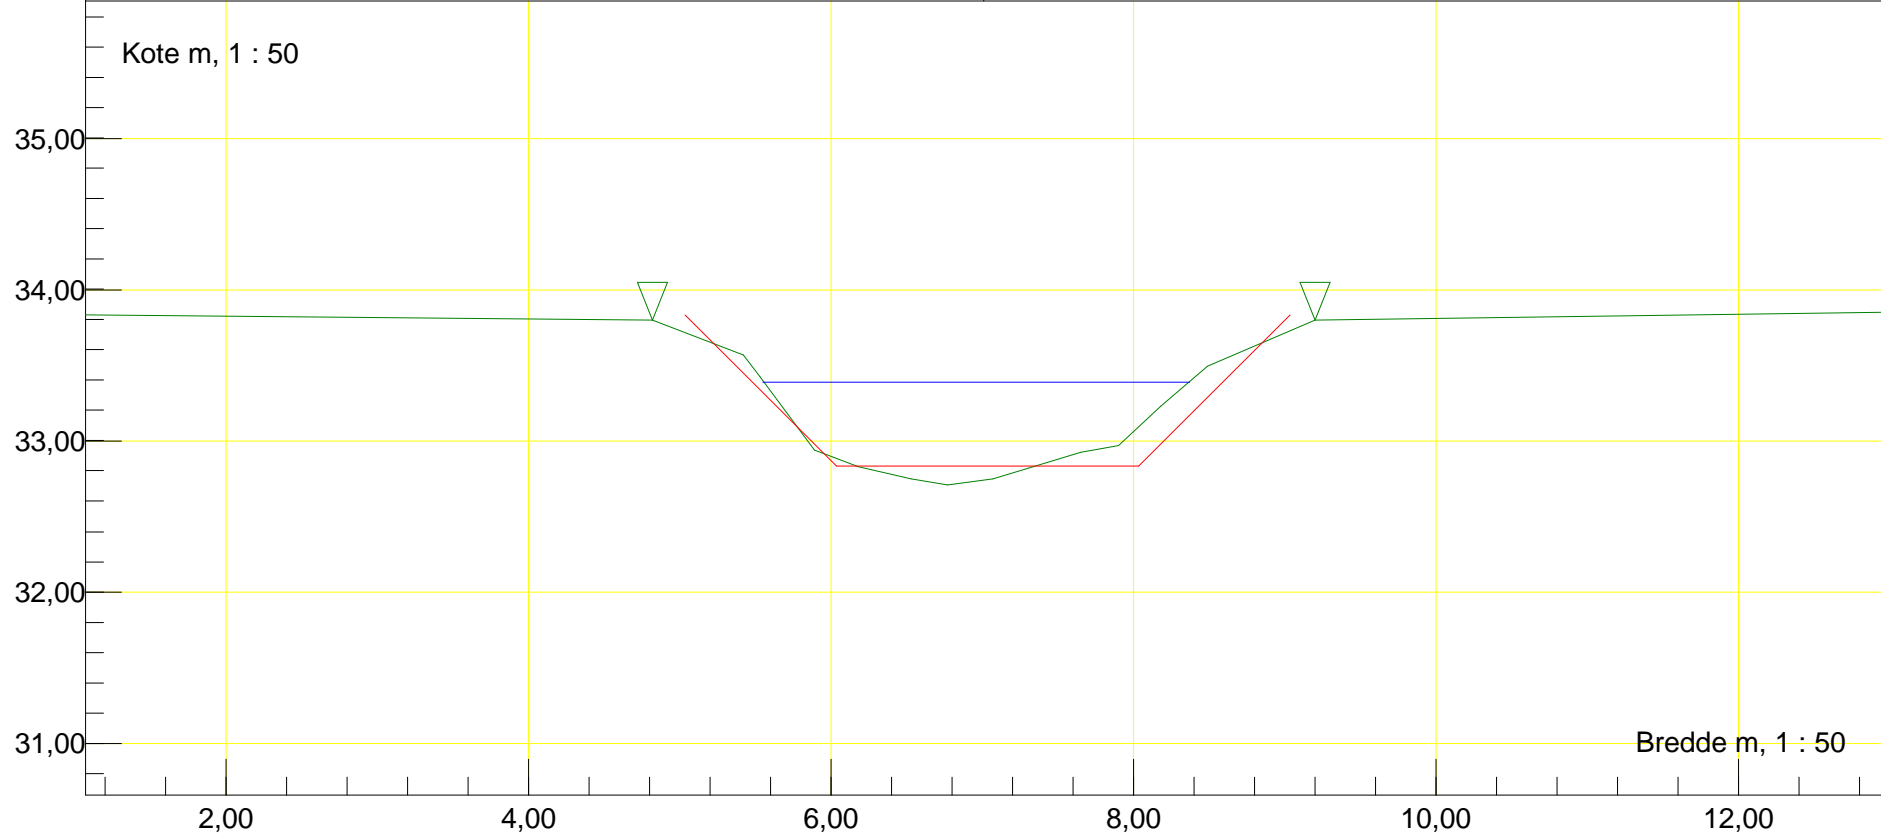

Station m : 5326,35 Dato : 06-05-2015


Vandløbsnavn : Slimminge Å ks

Profil

Strækingsversion : 2015

Regulativinformation: Anlæg 1 : 1

Bundbredde m : 2 Bundkote m : 32,81

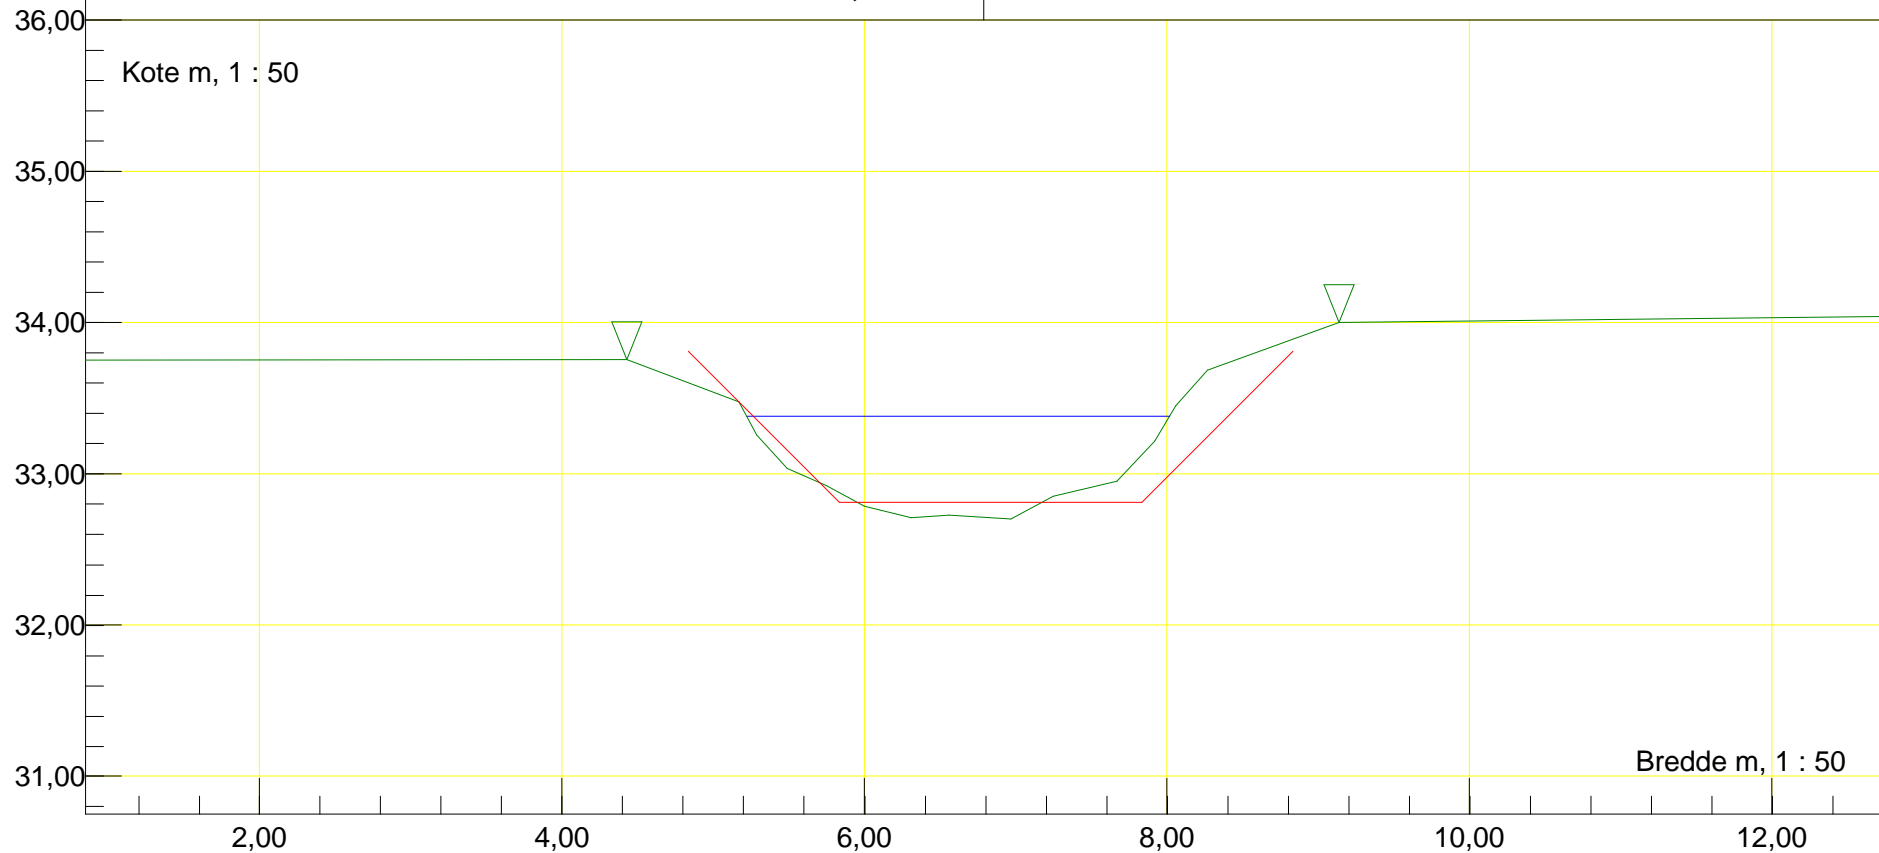

Station m : 5406,78 Dato : 06-05-2015


Vandløbsnavn : Slimminge Å ks

Profil


Strækingsversion : 2015

Regulativinformation: Anlæg 1 : 1


Bundbredde m : 2 Bundkote m : 32,79

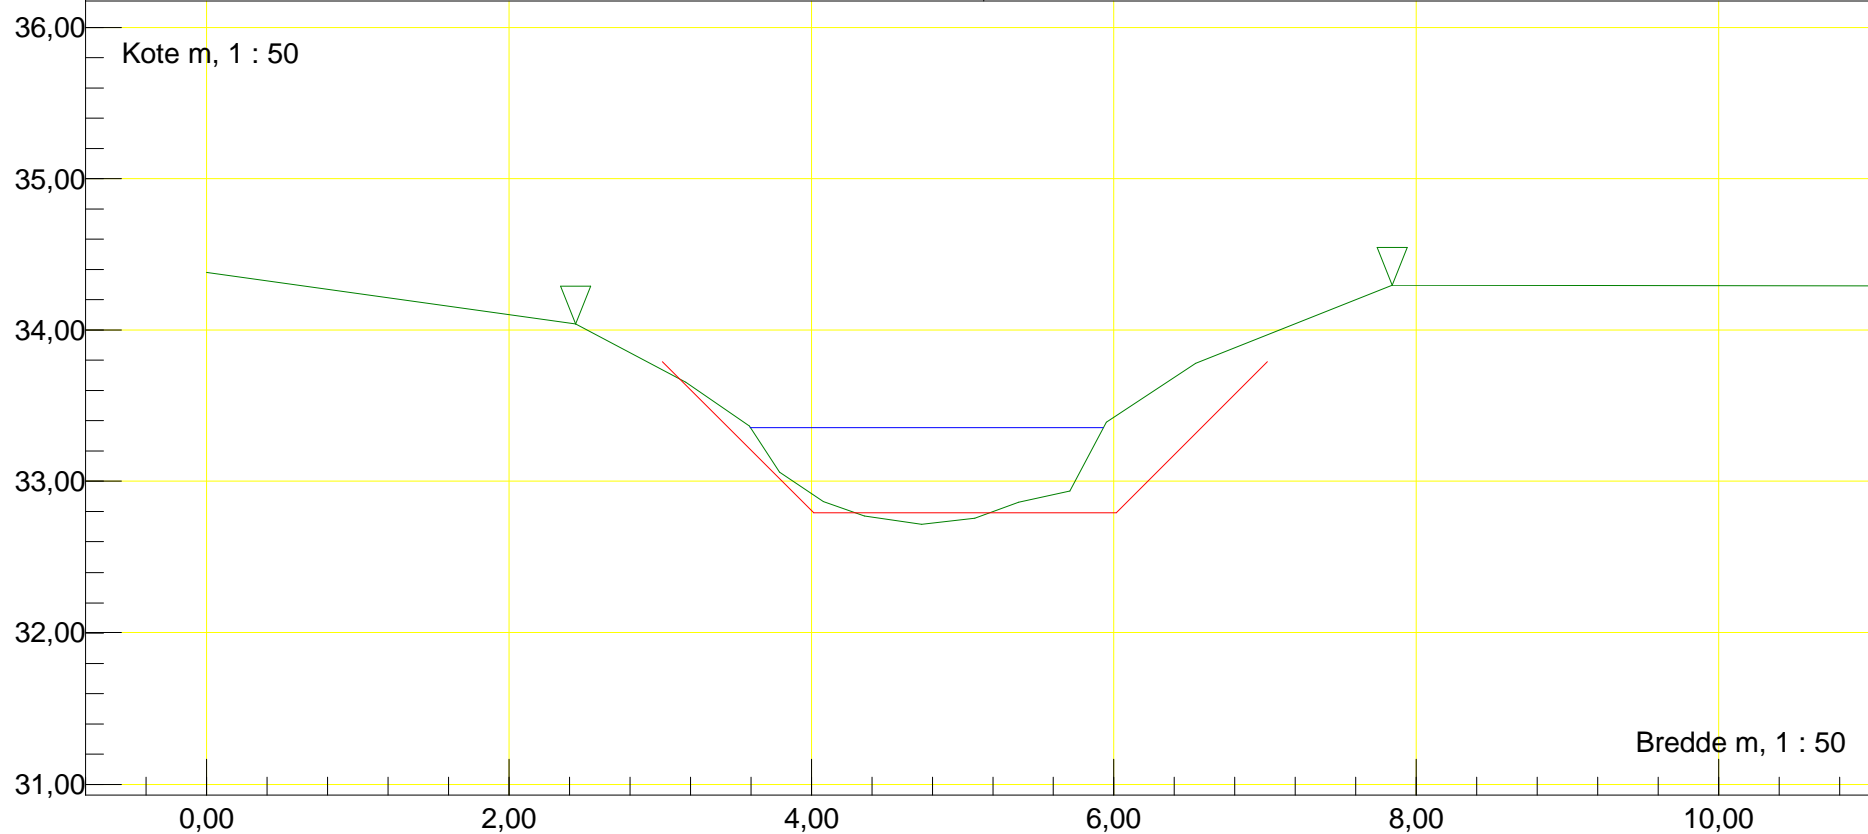


Station m : 5538 Dato : 06-05-2015	Vandløbsnavn : Slimminge Å ks
Bro (indløb)	Strækingsversion : 2015
Indløb Bro - Nyvangsvej	
Regulativinformation: Anlæg 1 : 1	O. kant brodække m : 34,76
Bundbredde m : 2 Bundkote m : 32,76	

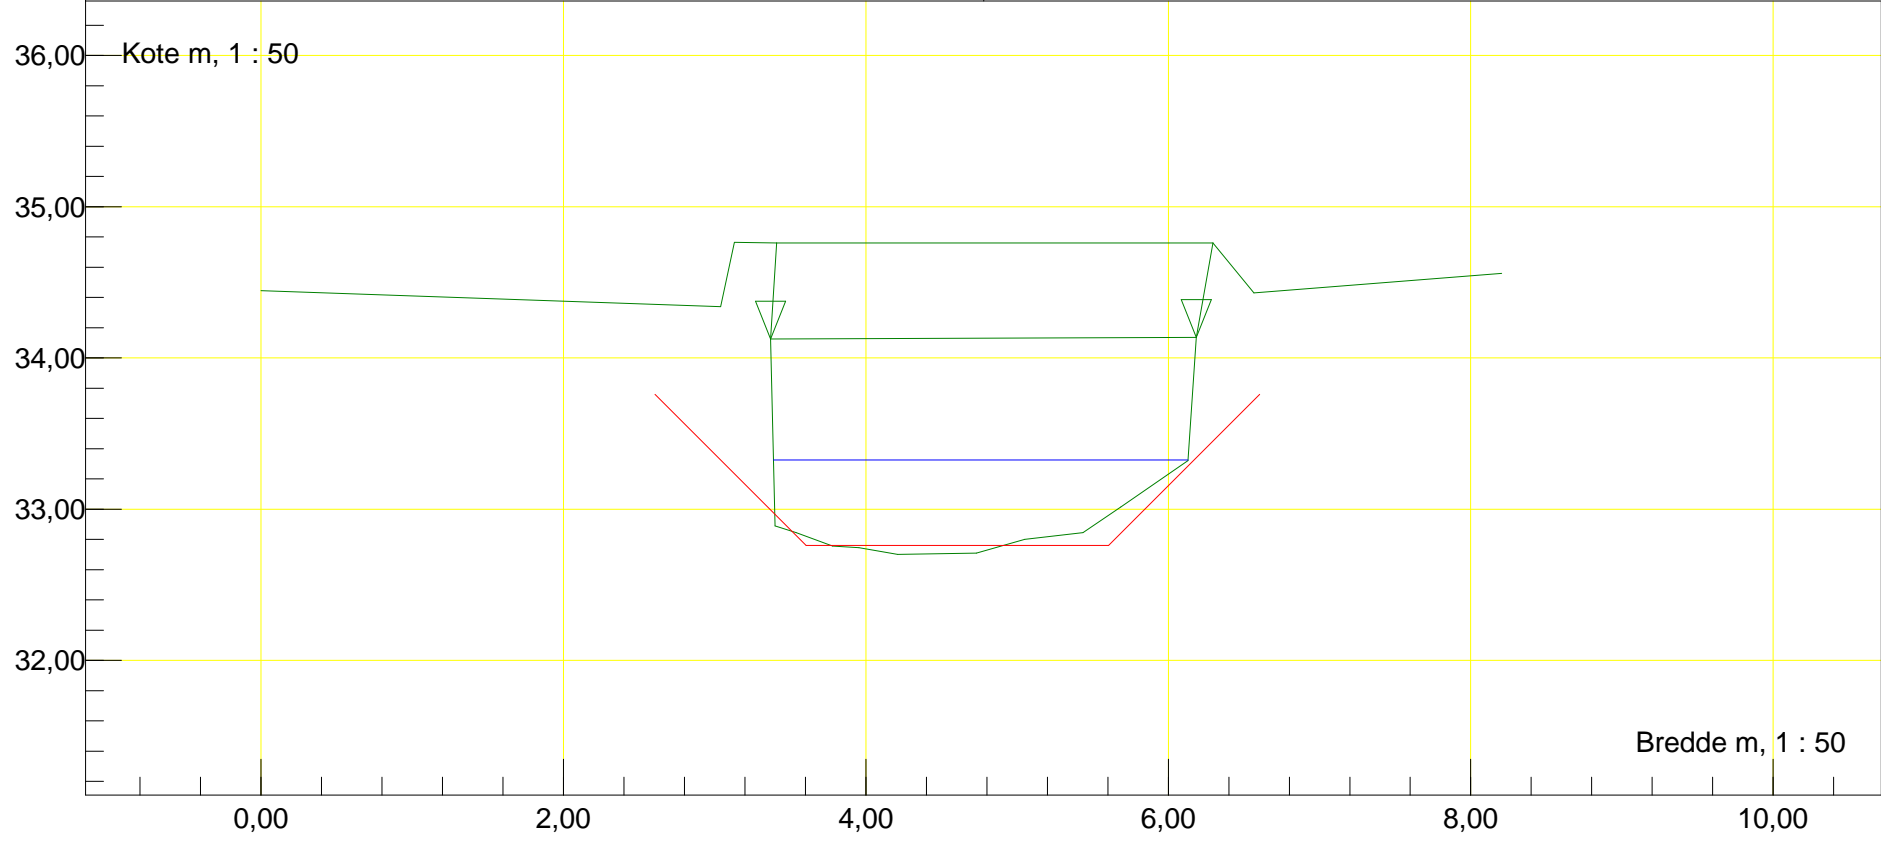


Station m : 5543 Dato : 06-05-2015	Vandløbsnavn : Slimminge Å ks
Bro (Udløb)	Strækingsversion : 2015
Udløb Bro - Nyvangsvej	
Regulativinformation: Anlæg 1 : 1	O. kant brodække m : 34,76
Bundbredde m : 2 Bundkote m : 32,76	

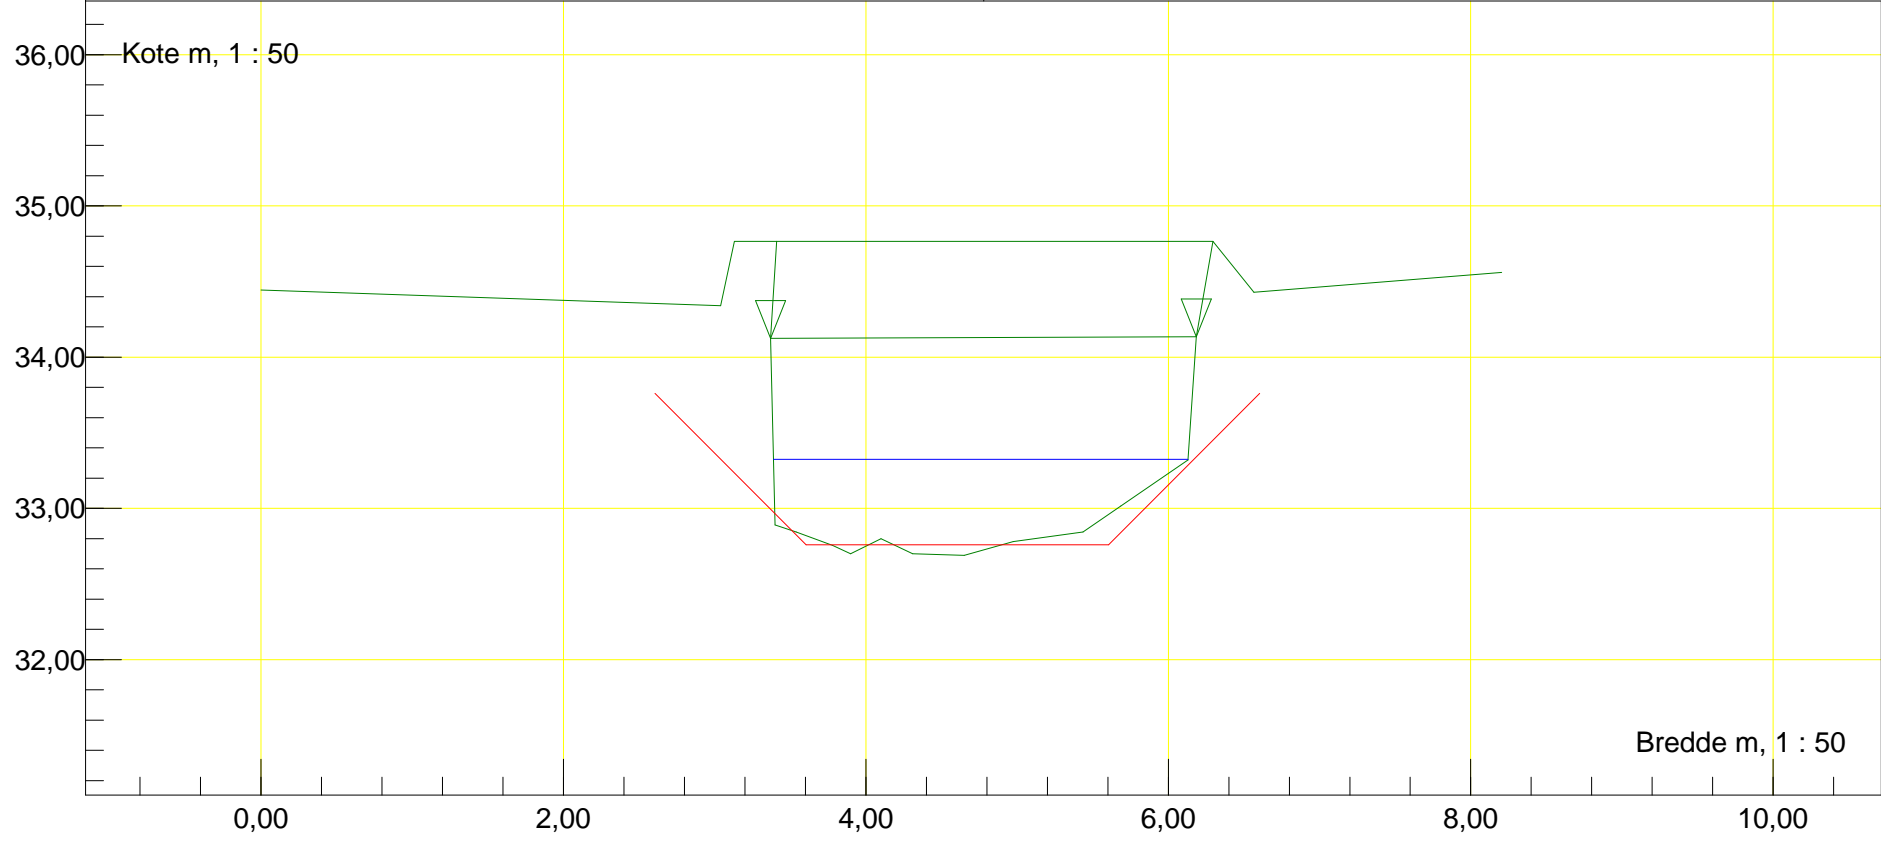


Station m : 5642,06	Dato : 06-05-2015	Vandløbsnavn : Slimminge Å ks
Profil	Rør tilløb, venstre	Strækingsversion : 2015
Rør V SPILDEVAND		
Regulativinformation: Anlæg 1 : 1		
Bundbredde m : 2	Bundkote m : 32,73	Rørbund i tilløb m : 33,13 Till. rørdiam. m : 0,01

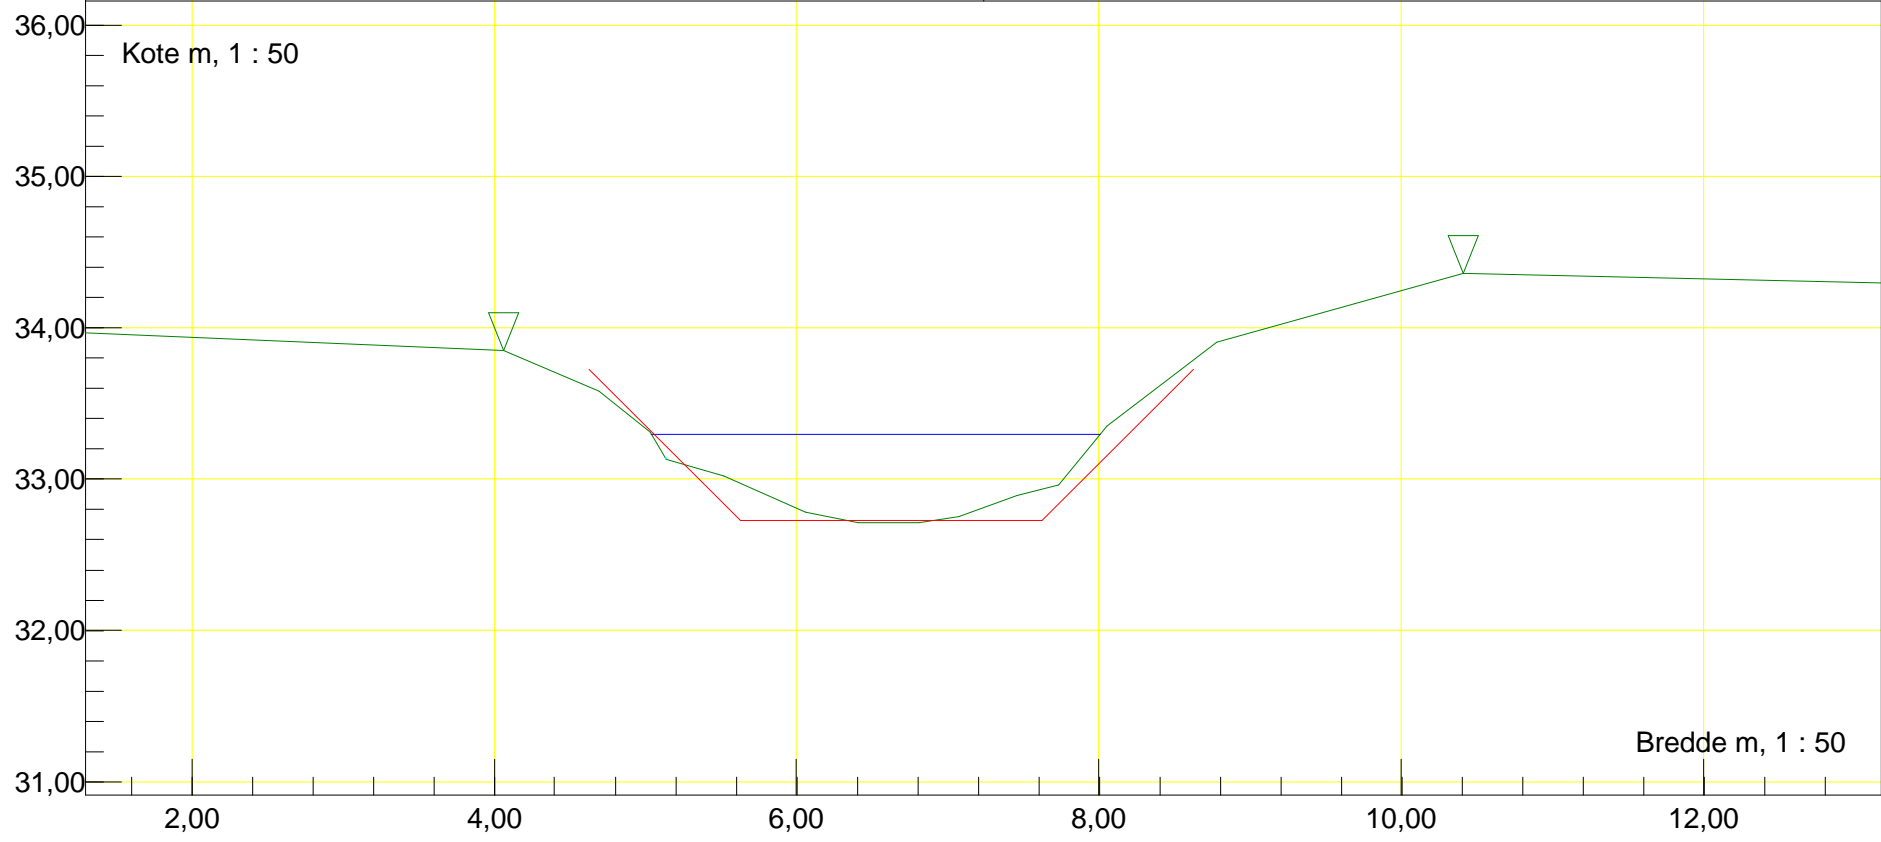


Station m : 5754,67 Dato : 06-05-2015	Vandløbsnavn : Slimminge Å ks
Profil	Strækingsversion : 2015
Regulativinformation: Anlæg 1 : 1	
Bundbredde m : 2 Bundkote m : 32,69	

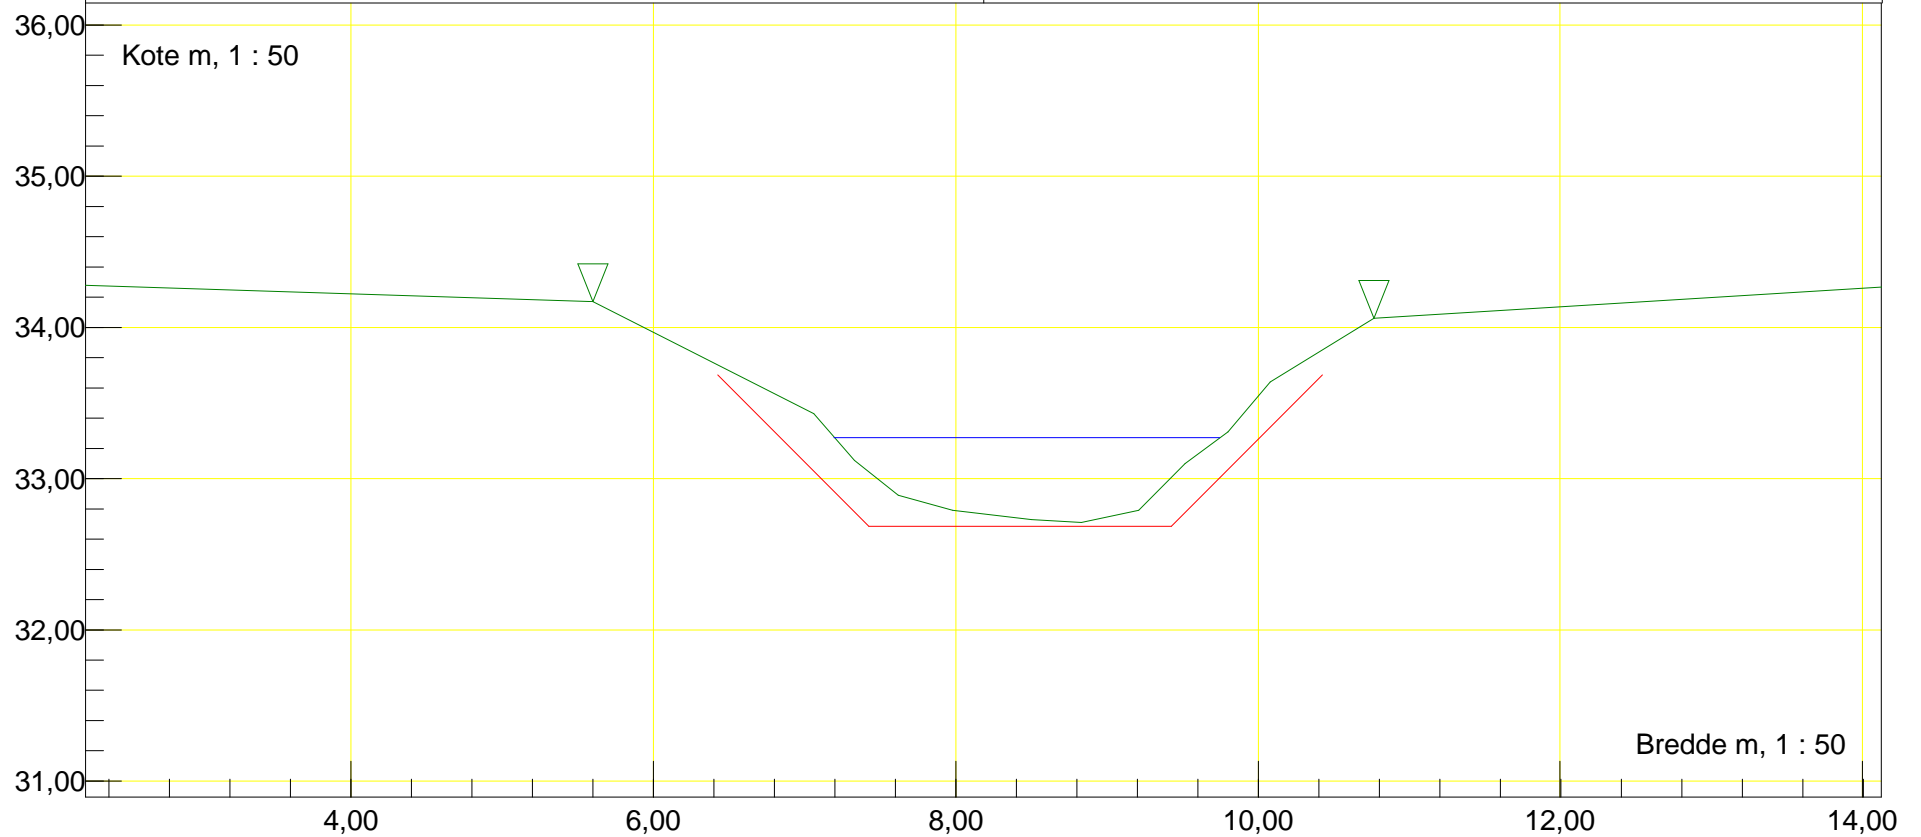

Station m : 5861,7 Dato : 06-05-2015	Vandløbsnavn : Slimminge Å ks
Profil	Strækingsversion : 2015
Regulativinformation: Anlæg 1 : 1	
Bundbredde m : 2 Bundkote m : 32,65	

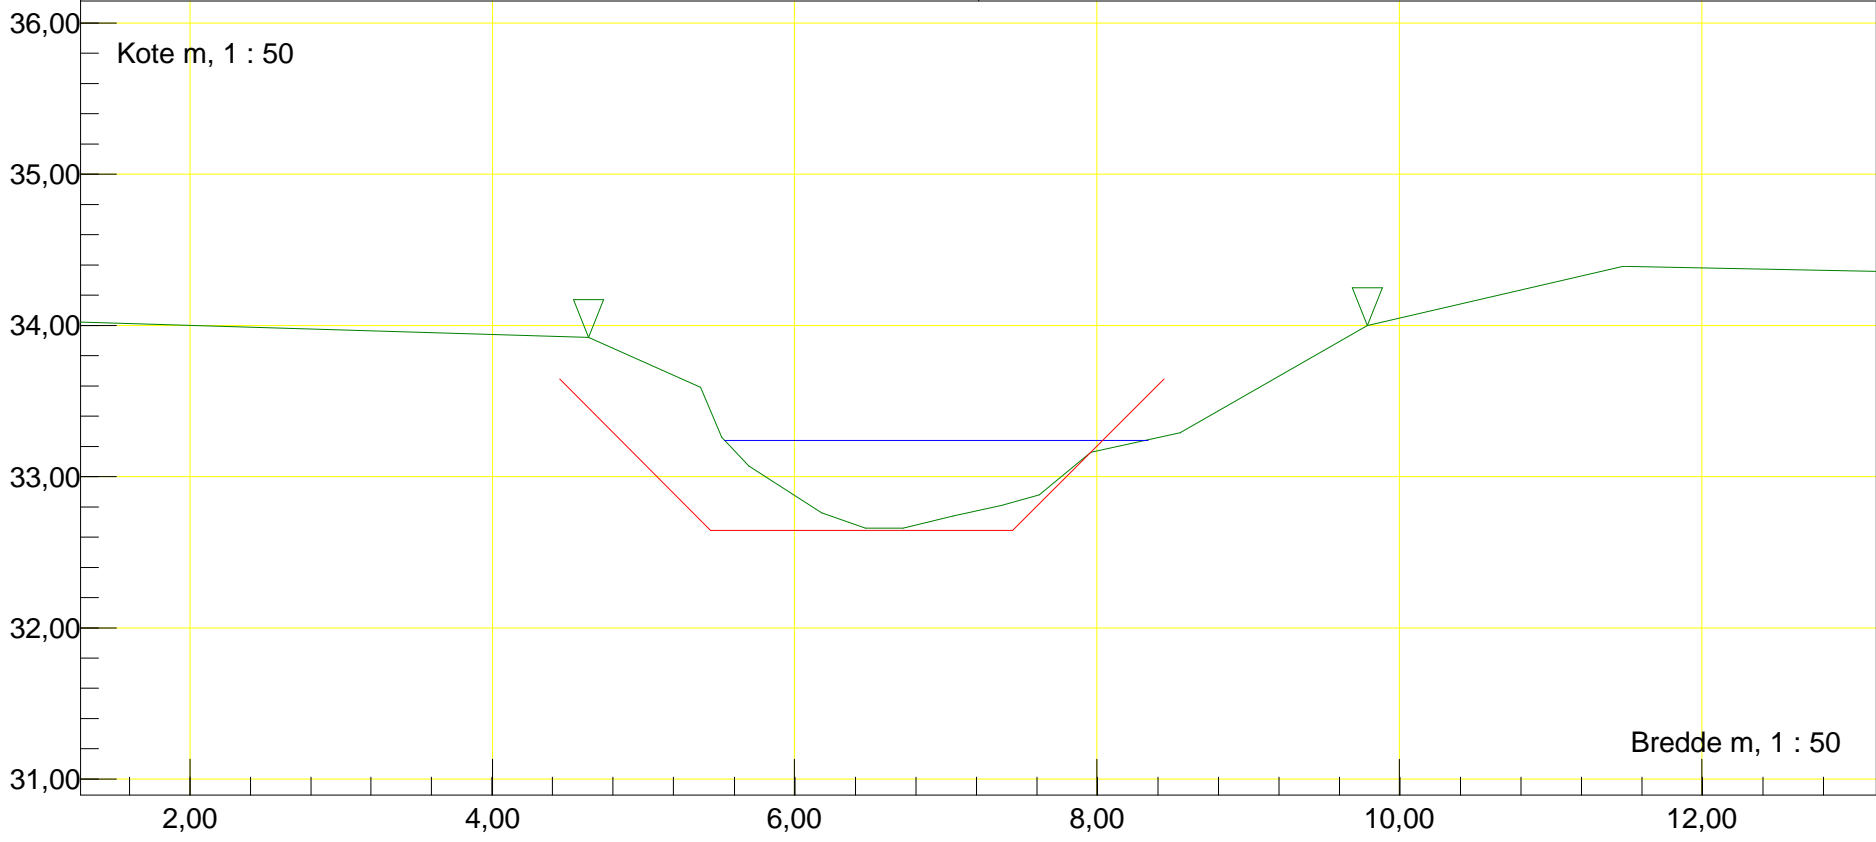

Station m : 5922,87 Dato : 06-05-2015	Vandløbsnavn : Slimminge Å ks
Profil	Strækingsversion : 2015
Regulativinformation: Anlæg 1 : 1	
Bundbredde m : 2 Bundkote m : 32,63	

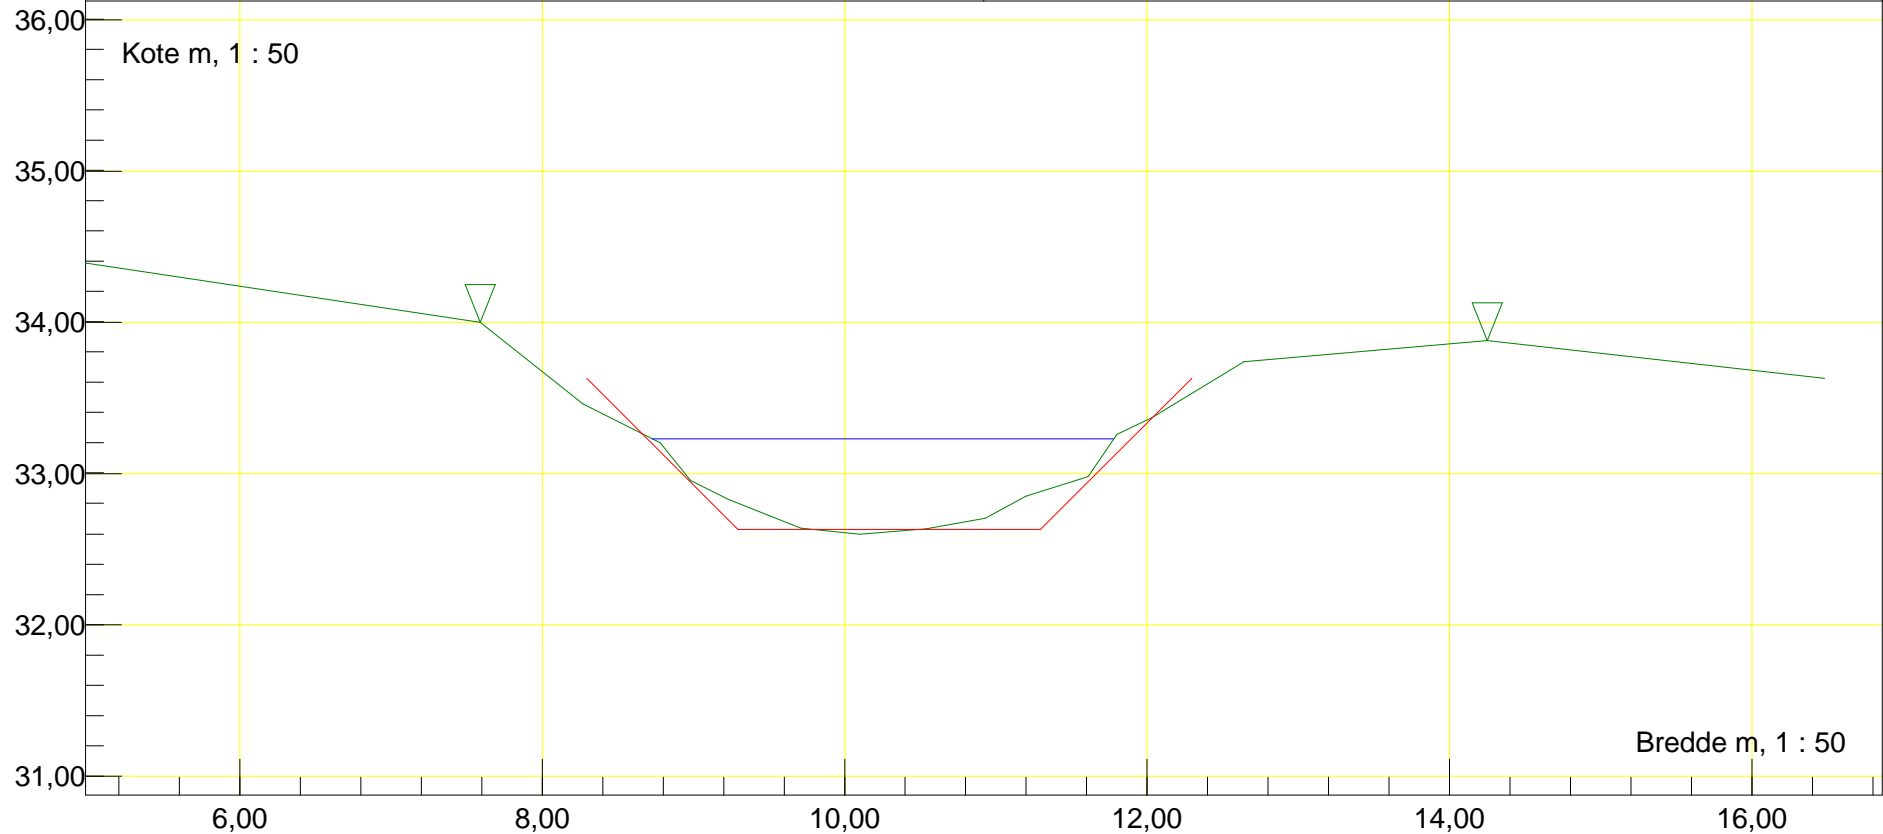

Station m : 6019 Dato : 06-05-2015


Vandløbsnavn : Slimminge Å ks

Profil

Strækingsversion : 2015

Regulativinformation: Anlæg 1 : 1

Bundbredde m : 2 Bundkote m : 32,59

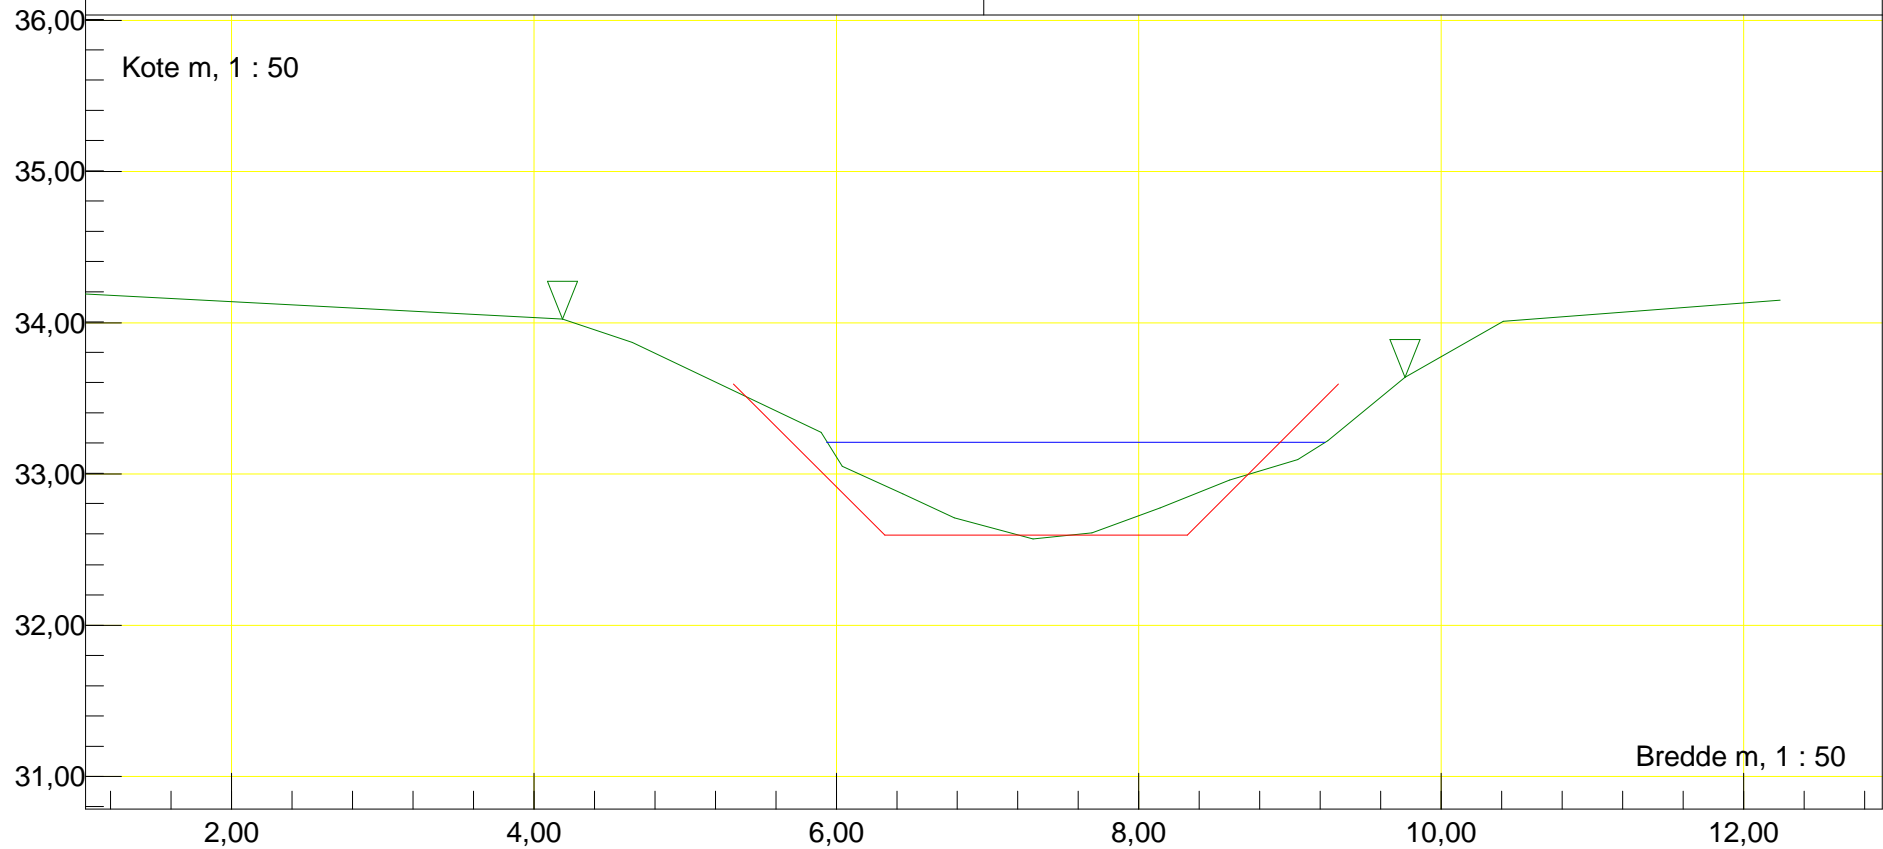

Station m : 6116,53 Dato : 06-05-2015	Vandløbsnavn : Slimminge Å ks
Profil	Strækingsversion : 2015
Regulativinformation: Anlæg 1 : 1	
Bundbredde m : 2 Bundkote m : 32,56	

