



Station m : 954 Dato : 15-08-0110	Vandløbsnavn : Trollemoseløbet KS
Rør (udløb)	Strækingsversion : 2015
Udløb rør Ø70	
Regulativinformation: Anlæg 1 : 1 Bundbredde m : 0,7 Bundkote m : 34,44	Rør bundkote m : 34,51 Rørdiameter m : 0,70

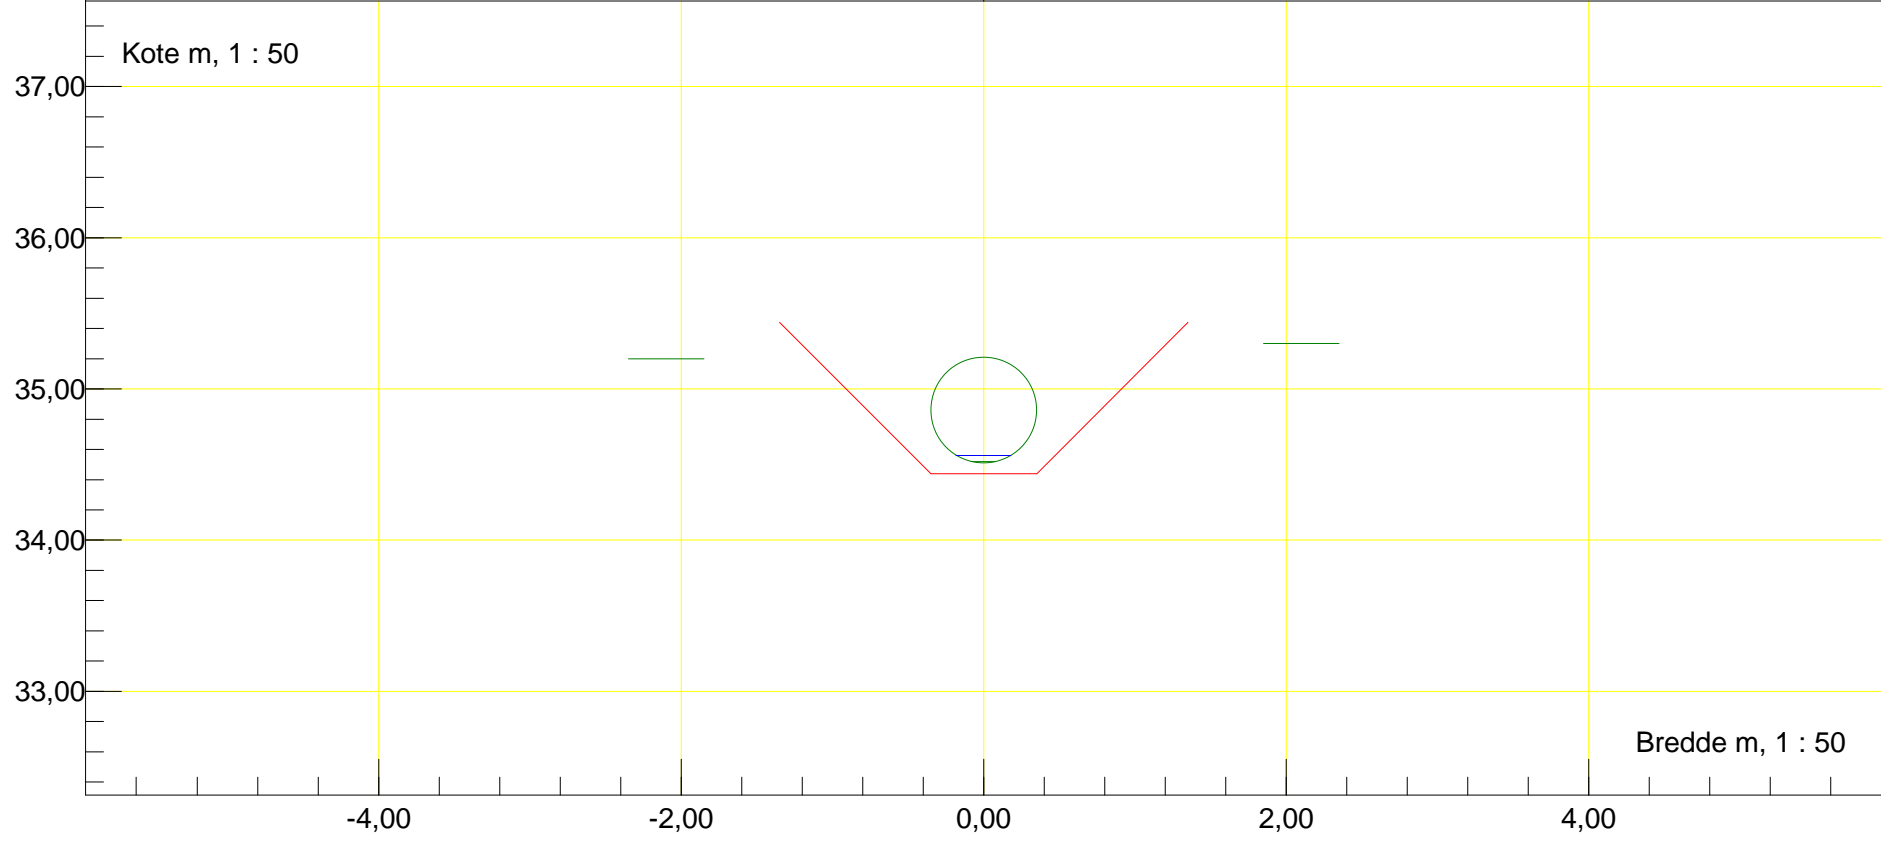

Station m : 1048,45	Dato : 06-05-2015	Vandløbsnavn : Trollemoseløbet KS
Profil	Rør tilløb, højre	Strækingsversion : 2015
Rør H		
Regulativinformation: Anlæg 1 : 1		
Bundbredde m : 0,7	Bundkote m : 34,25	Rørbund i tilløb m : 34,75 Till. rørdiam. m : 0,10

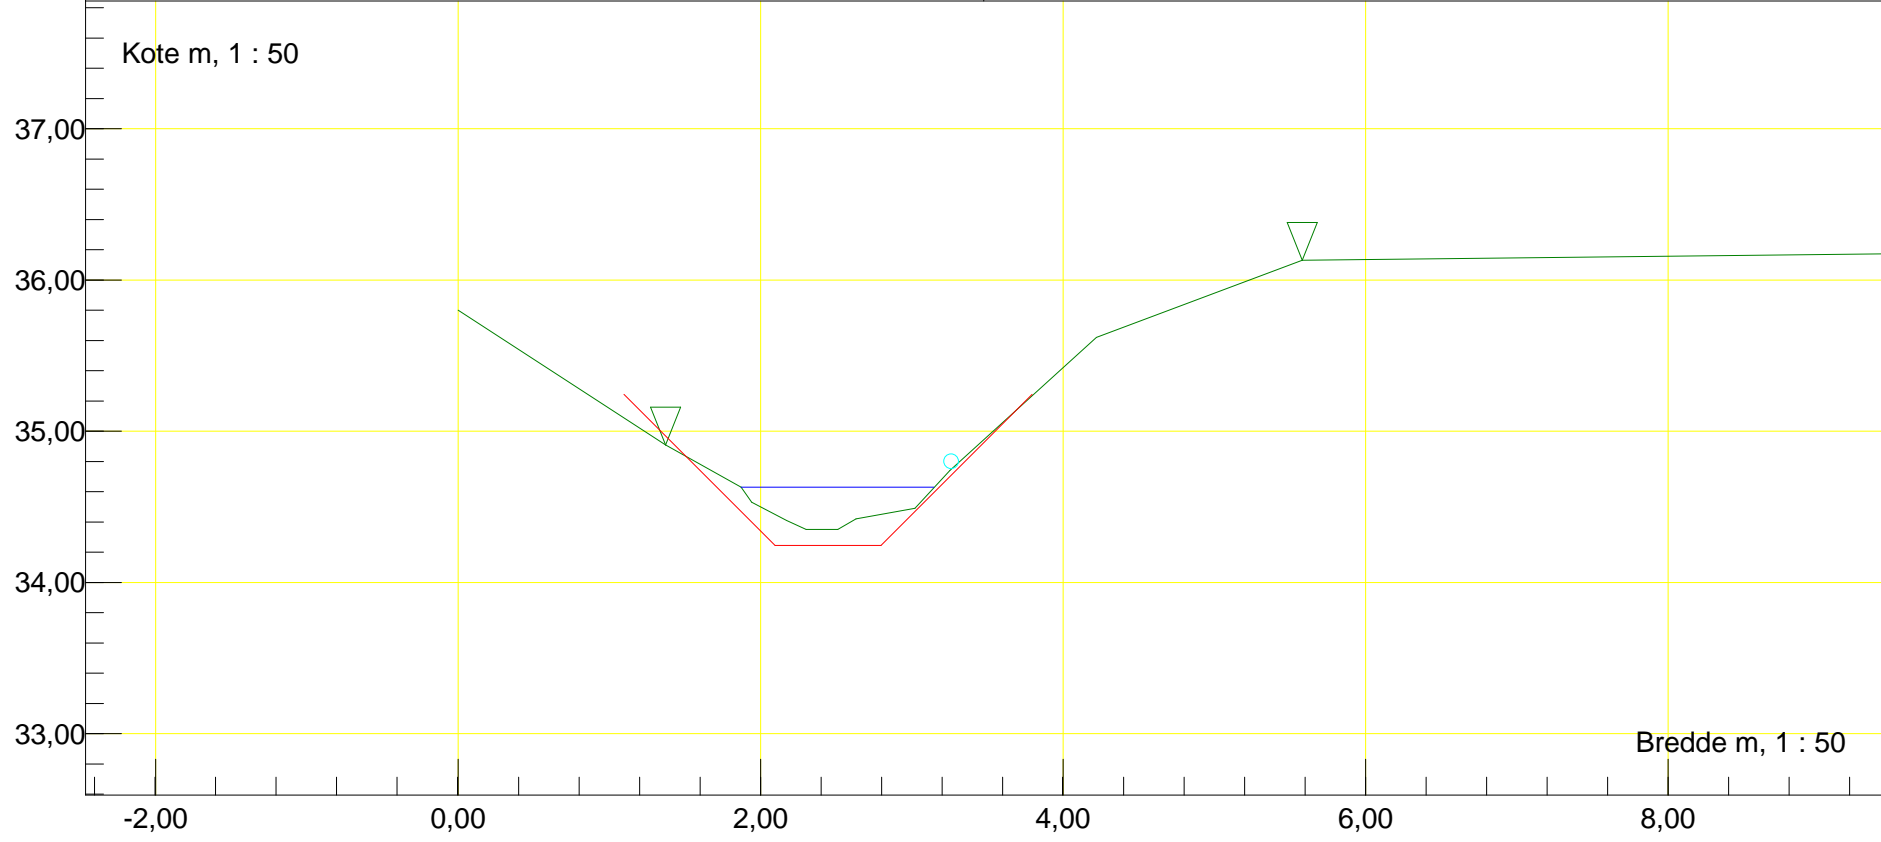

Station m : 1185,1 Dato : 06-05-2015


Vandløbsnavn : Trollemoseløbet KS

Profil

Strækingsversion : 2015

Regulativinformation: Anlæg 1 : 1

Bundbredde m : 0,7 Bundkote m : 33,97

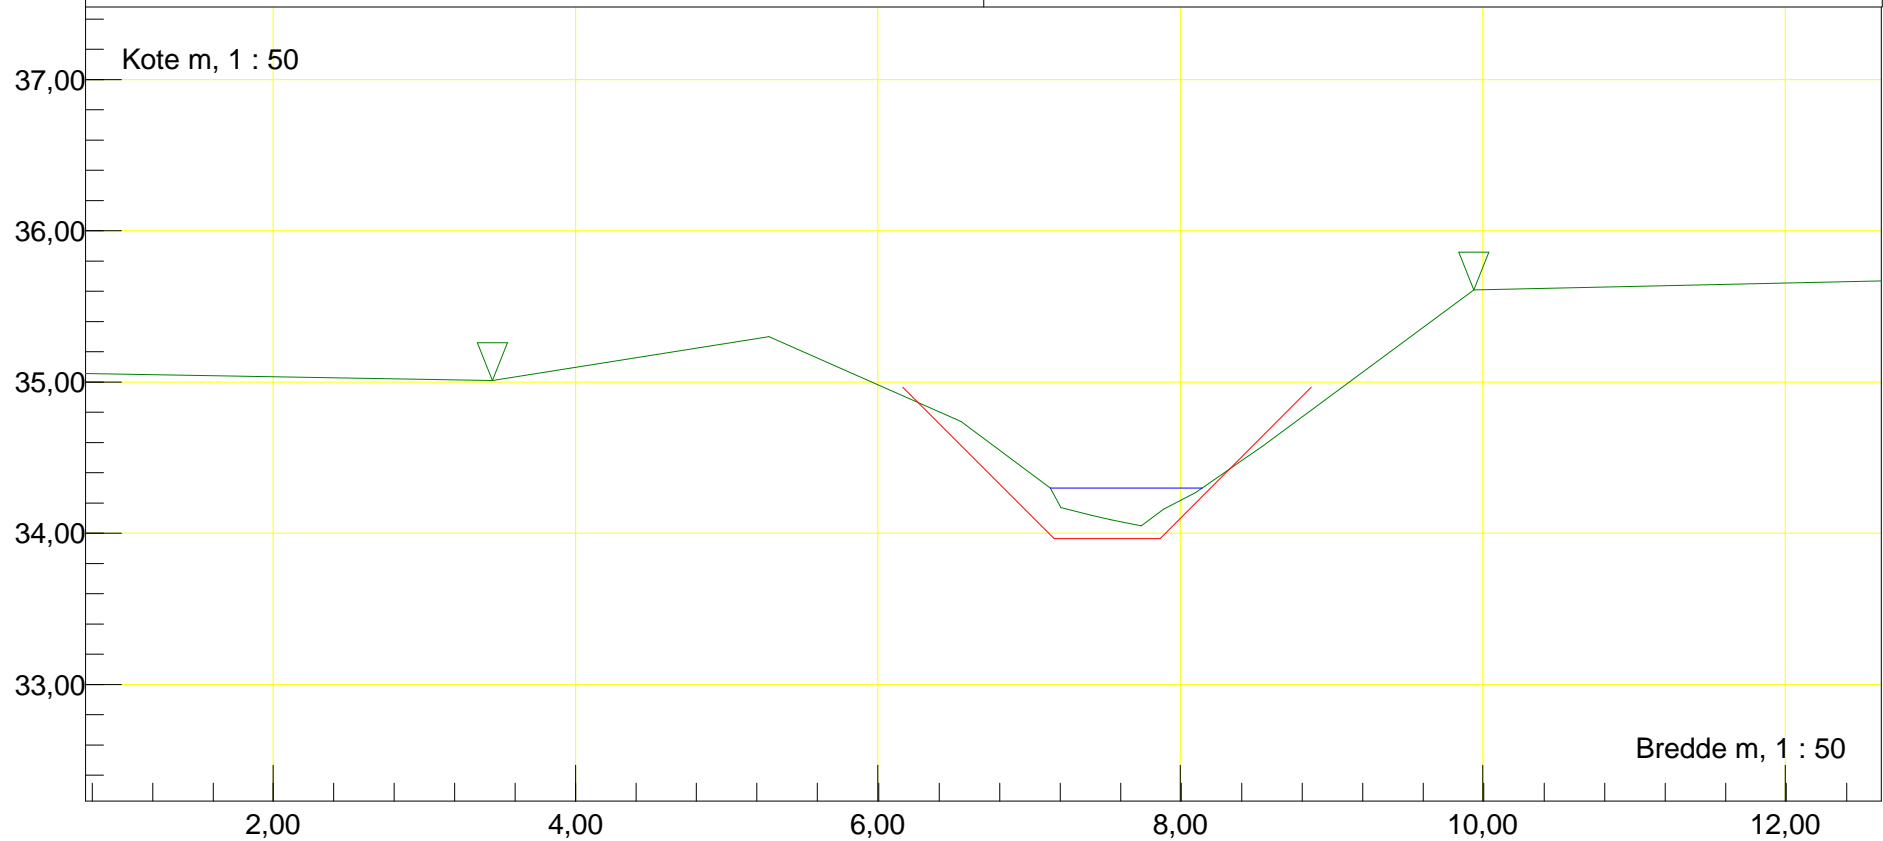

Station m : 1261,34 Dato : 06-05-2015


Vandløbsnavn : Trollemoseløbet KS

Profil


Strækingsversion : 2015

Regulativinformation: Anlæg 1 : 1


Bundbredde m : 0,7 Bundkote m : 33,81

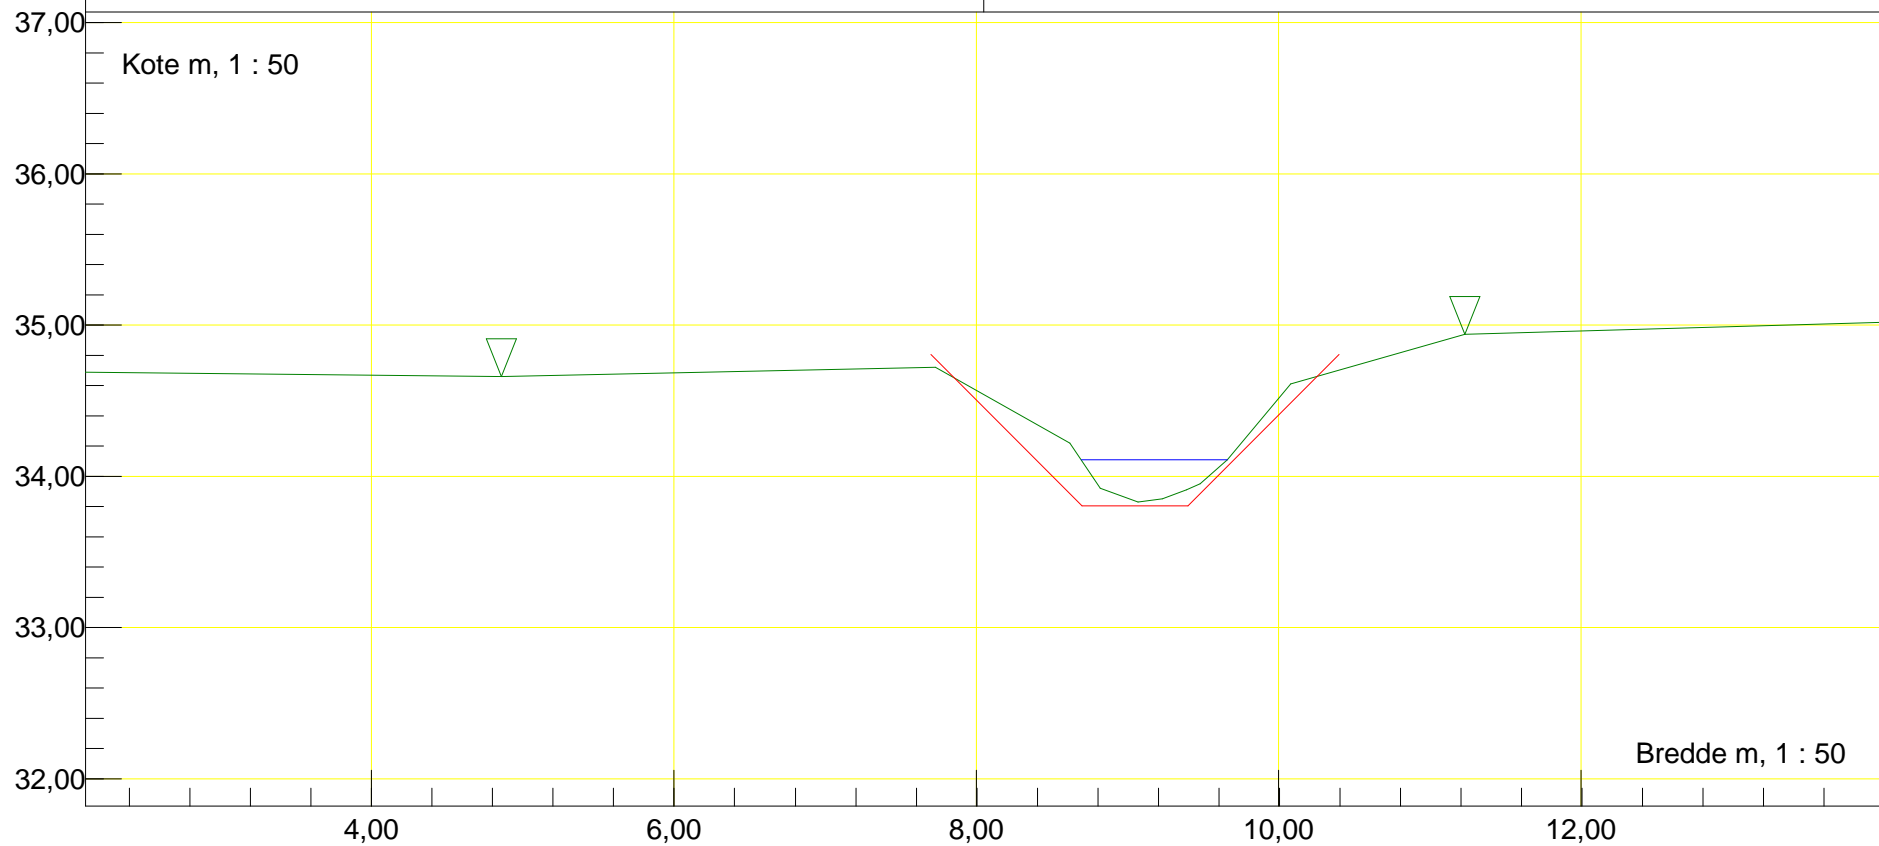

Station m : 1344,35 Dato : 06-05-2015	Vandløbsnavn : Trollemoseløbet KS
Profil	Strækingsversion : 2015
Regulativinformation: Anlæg 1 : 1	
Bundbredde m : 0,7 Bundkote m : 33,56	

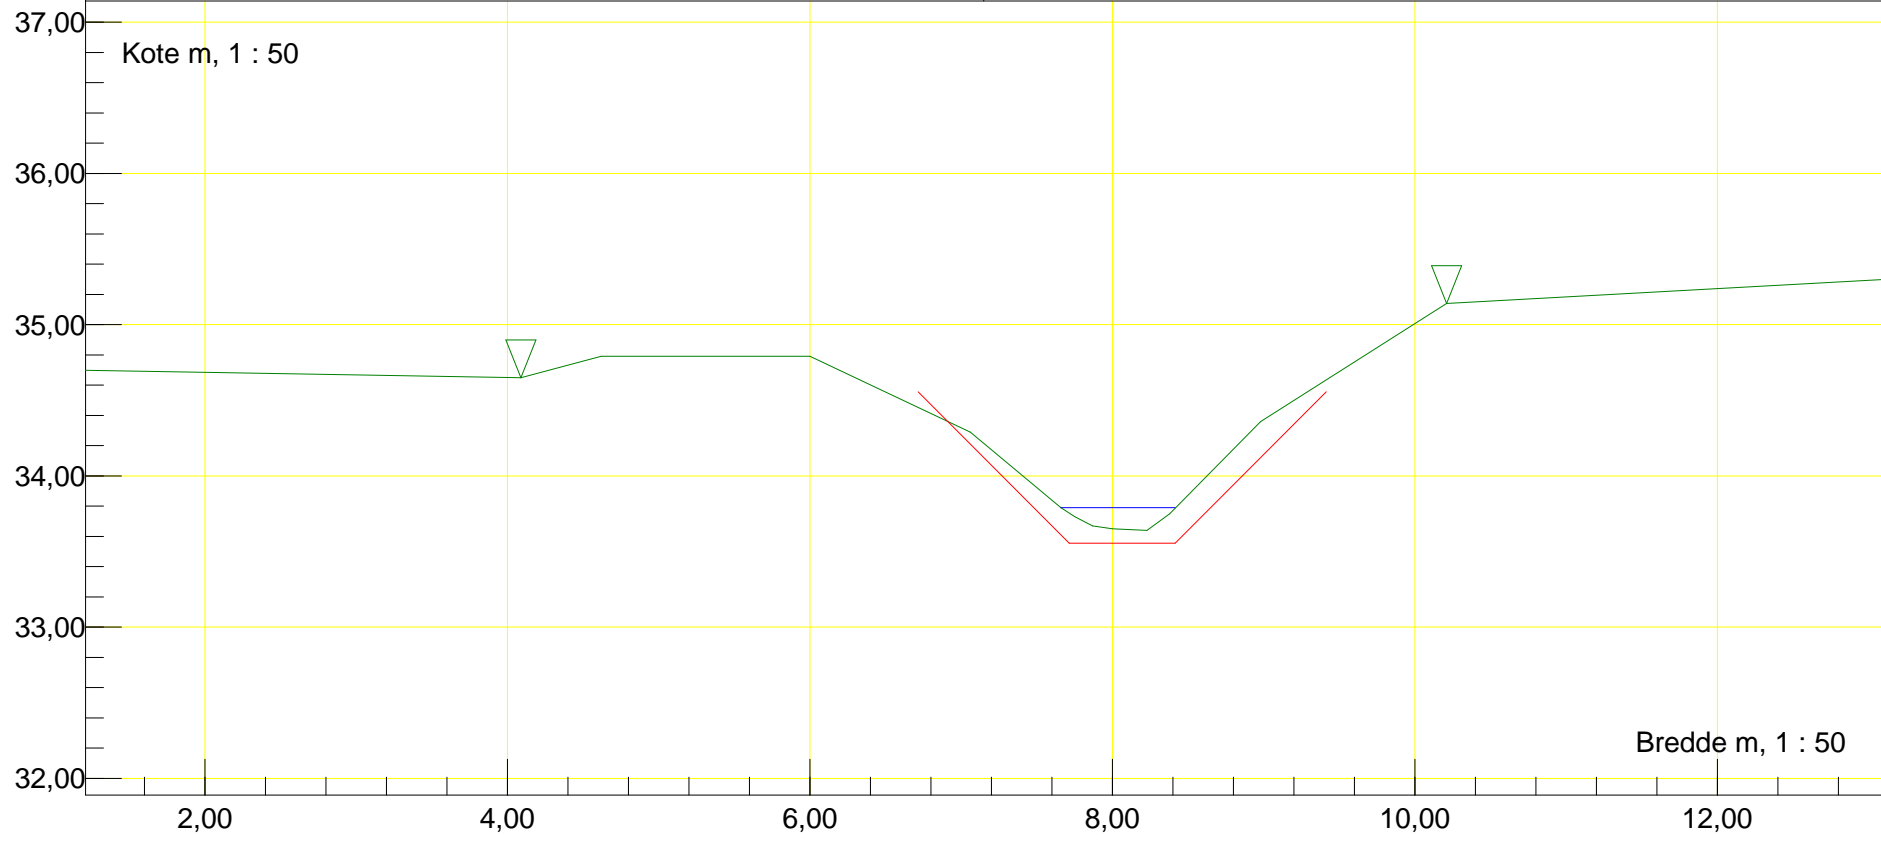

Station m : 1430,21 Dato : 06-05-2015	Vandløbsnavn : Trollemoseløbet KS
Profil	Strækningversion : 2015
Spang	
Regulativinformation: Anlæg 1 : 1	
Bundbredde m : 0,7 Bundkote m : 33,27	

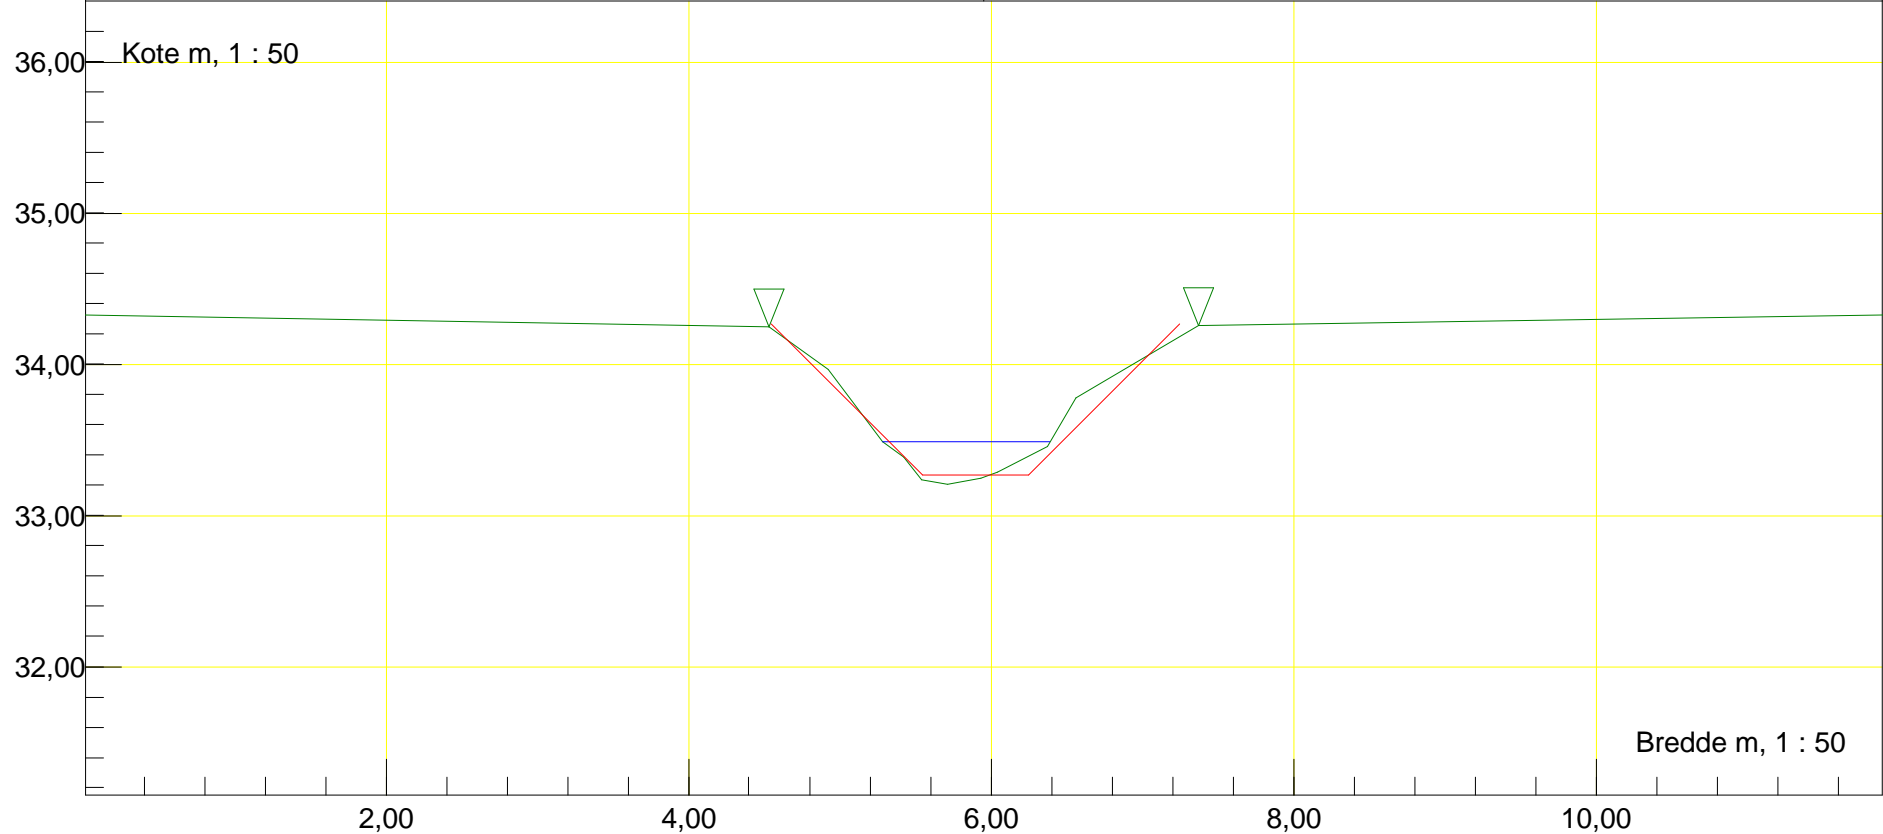

Station m : 1513,48 Dato : 06-05-2015


Vandløbsnavn : Trollemoseløbet KS

Profil


Strækingsversion : 2015

Regulativinformation: Anlæg 1 : 1


Bundbredde m : 0,7 Bundkote m : 33,13

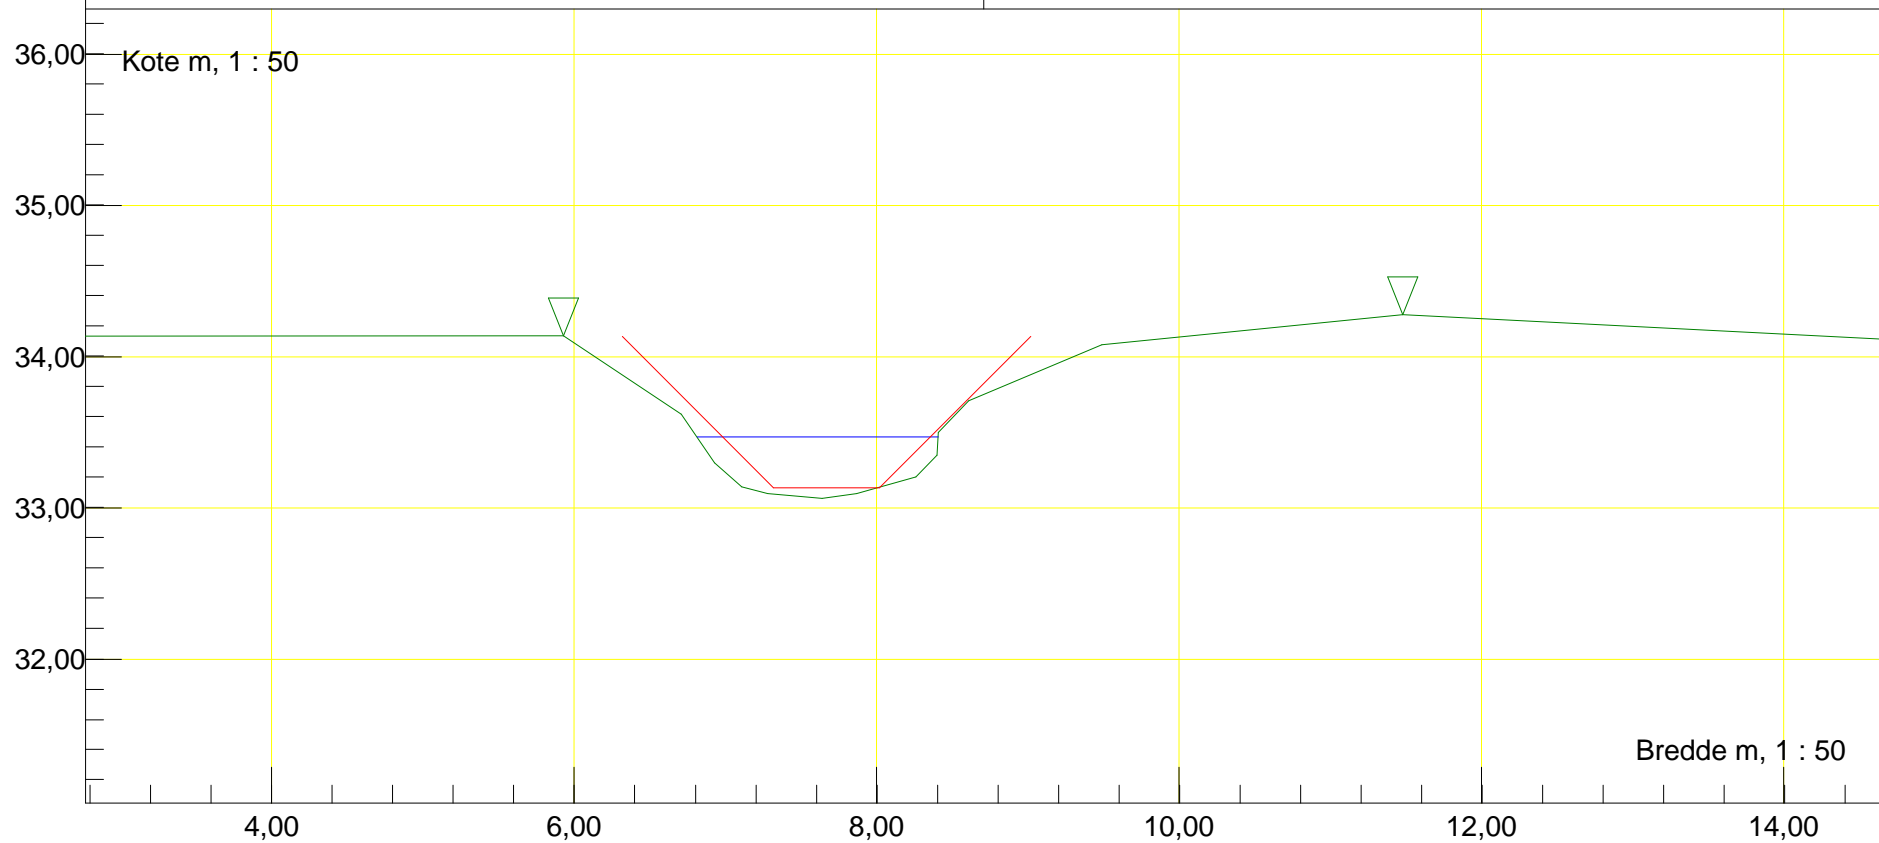


Station m : 1587,55 Dato : 06-05-2015	Vandløbsnavn : Trollemoseløbet KS
Profil	Strækingsversion : 2015
Regulativinformation: Anlæg 1 : 1	
Bundbredde m : 0,7 Bundkote m : 33,03	

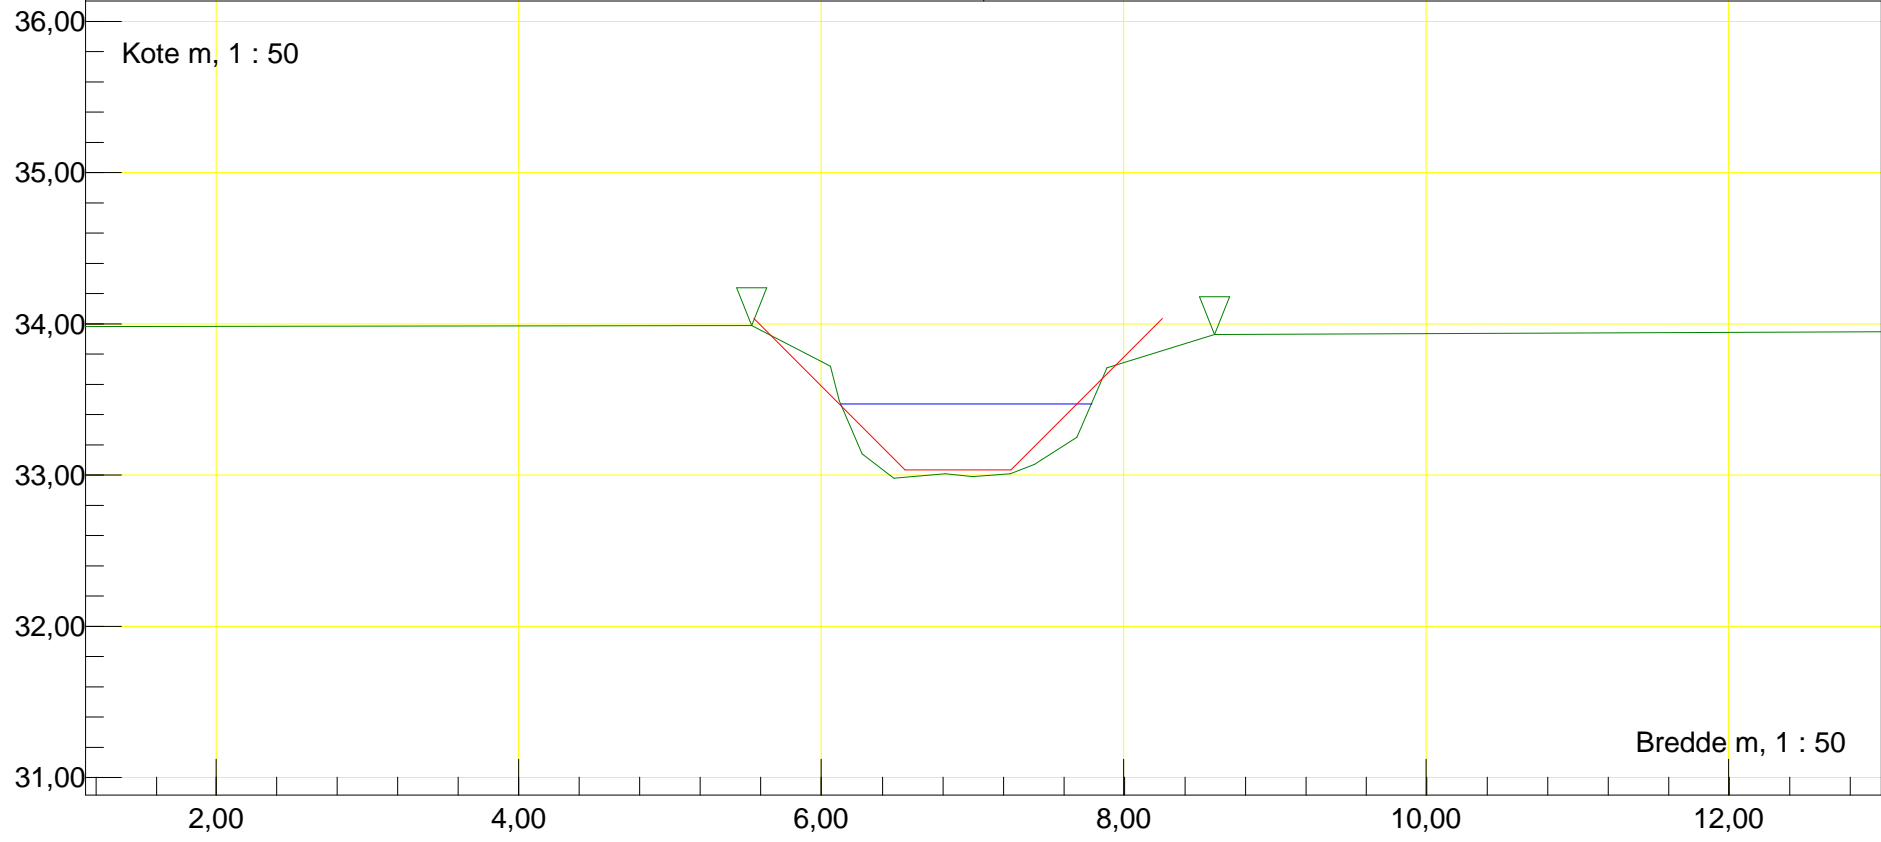

Station m : 1682,11 Dato : 06-05-2015	Vandløbsnavn : Trollemoseløbet KS
Profil	Strækningensversion : 2015
Regulativinformation: Anlæg 1 : 1	
Bundbredde m : 0,7 Bundkote m : 32,93	

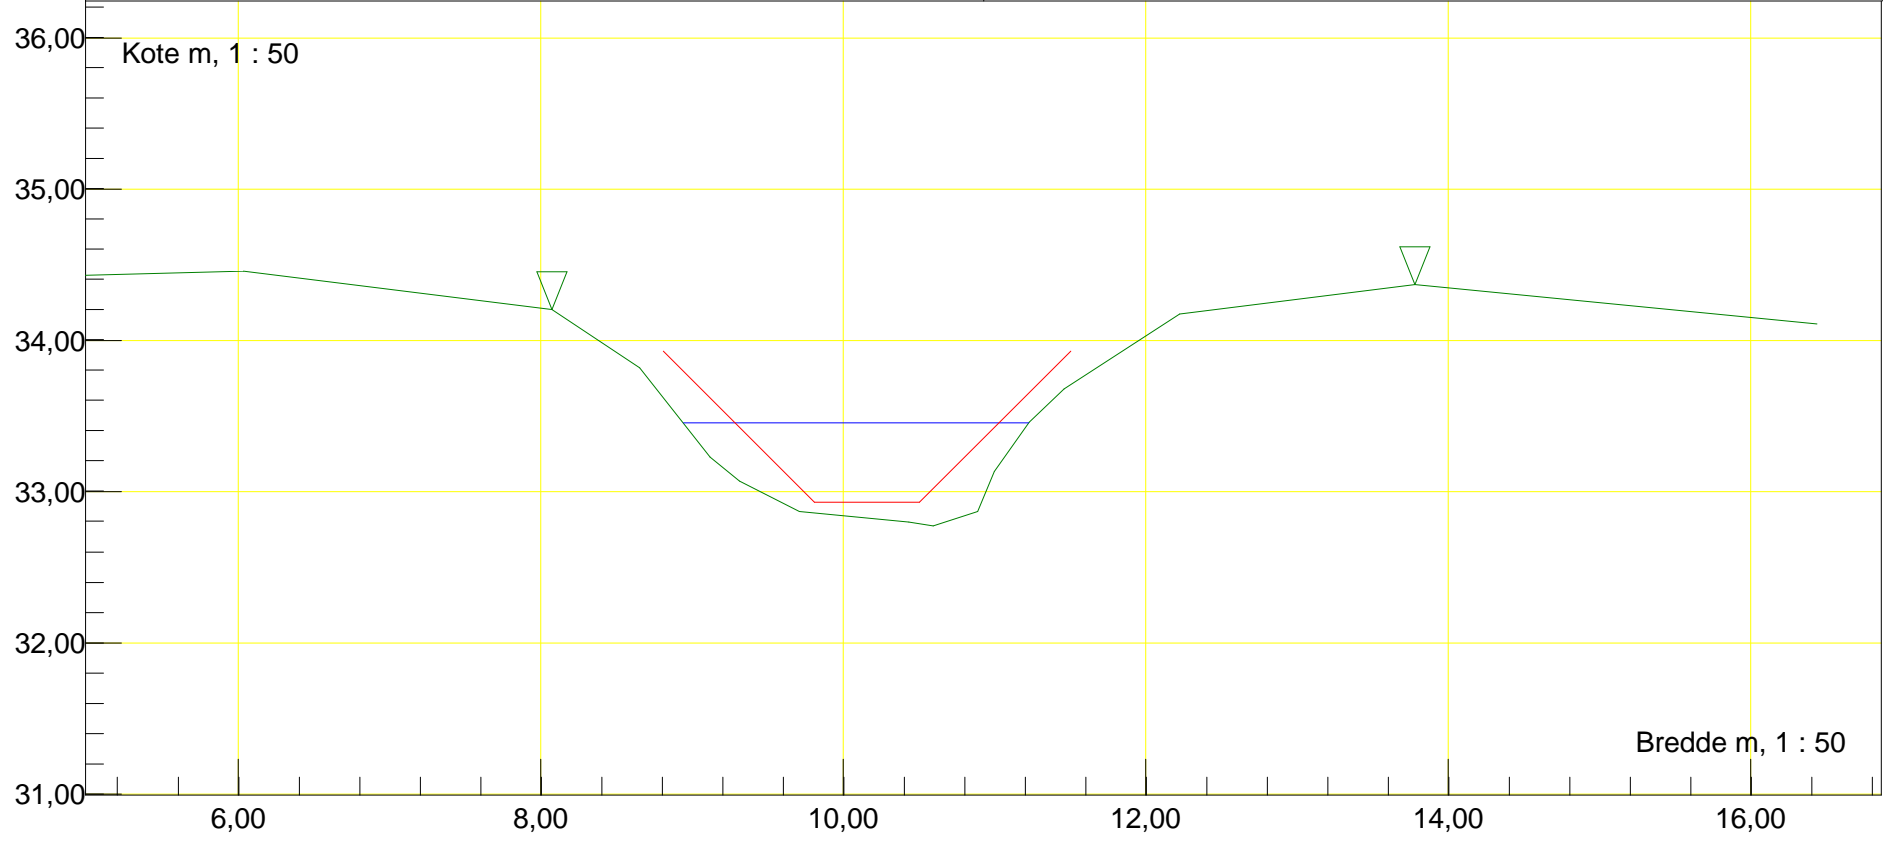

Station m : 1694,07 Dato : 06-05-2015	Vandløbsnavn : Trollemoseløbet KS
Rør (indløb)	Strækningversion : 2015
Indløb Rør	
Regulativinformation: Anlæg 1 : 1 Bundbredde m : 0,7 Bundkote m : 32,92	Rør bundkote m : 32,69 Rørdiameter m : 1,00

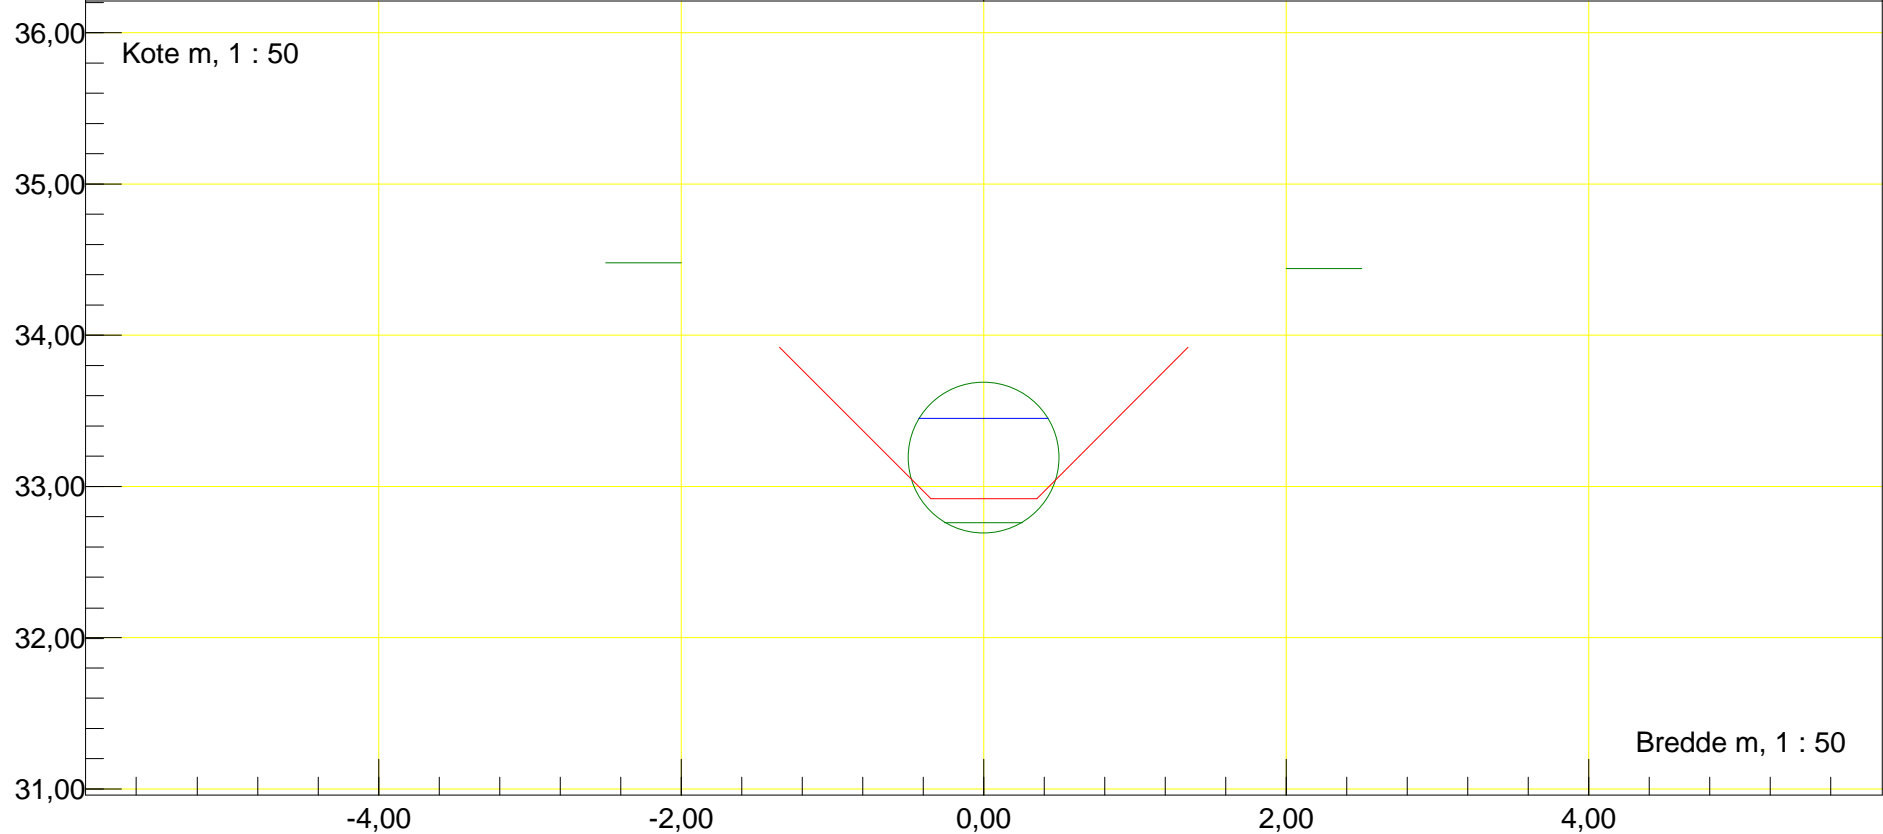

Station m : 1698,93 Dato : 06-05-2015	Vandløbsnavn : Trollemoseløbet KS
Rør (udløb)	Strækningversion : 2015
Udløb Rør	
Regulativinformation: Anlæg 1 : 1 Bundbredde m : 0,7 Bundkote m : 32,92	Rør bundkote m : 32,62 Rørdiameter m : 1,00

