

Station m : 29,33    Dato : 18-03-2017


Vandløbsnavn : Vendeæk

Profil


Strækingsversion : Vendeæk2017

Regulativinformation:    Anlæg 1 : 0,01


Bundbredde m : 0,4    Bundkote m : 25,51

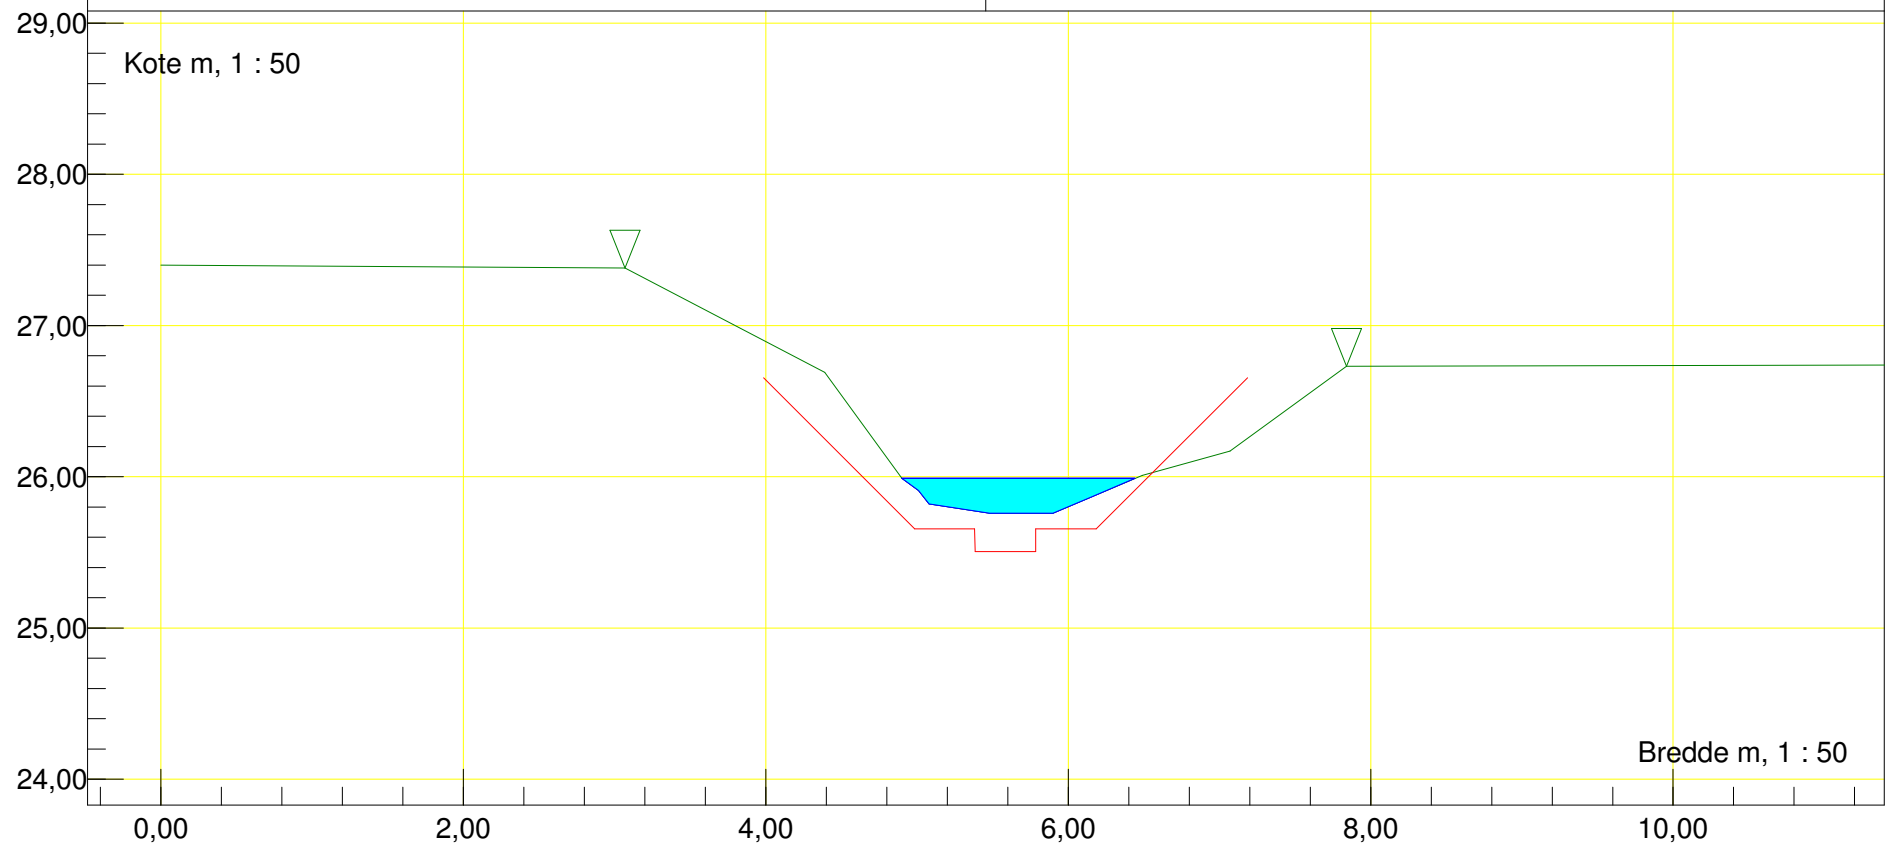


Station m : 78,78	Dato : 18-03-2017	Vandløbsnavn : Vendeæk
Profil	Rør tilløb, venstre	Strækingsversion : Vendeæk2017
Rør V		
Regulativinformation: Anlæg 1 : 0,01		
Bundbredde m : 0,4	Bundkote m : 25,47	Rørbund i tilløb m : 25,83 Till. rørdiam. m : 0,25

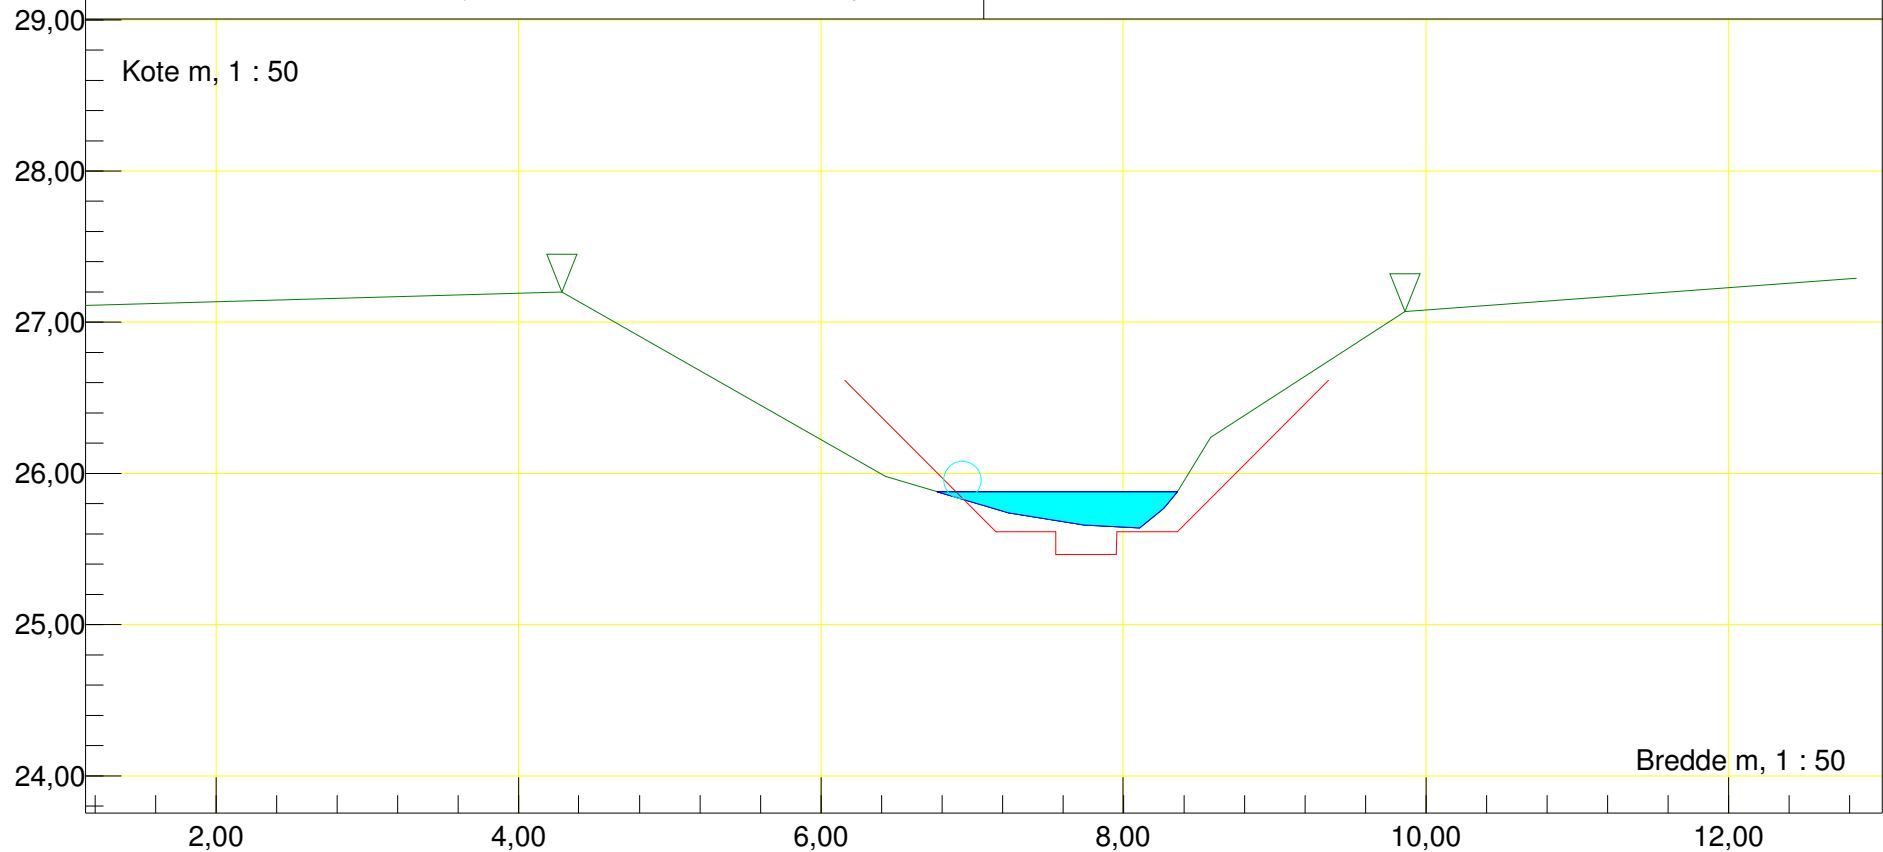

Station m : 174,37 Dato : 18-03-2017	Vandløbsnavn : Vendeæk
Profil	Strækingsversion : Vendeæk2017
Regulativinformation: Anlæg 1 : 0,01	
Bundbredde m : 0,4 Bundkote m : 25,39	

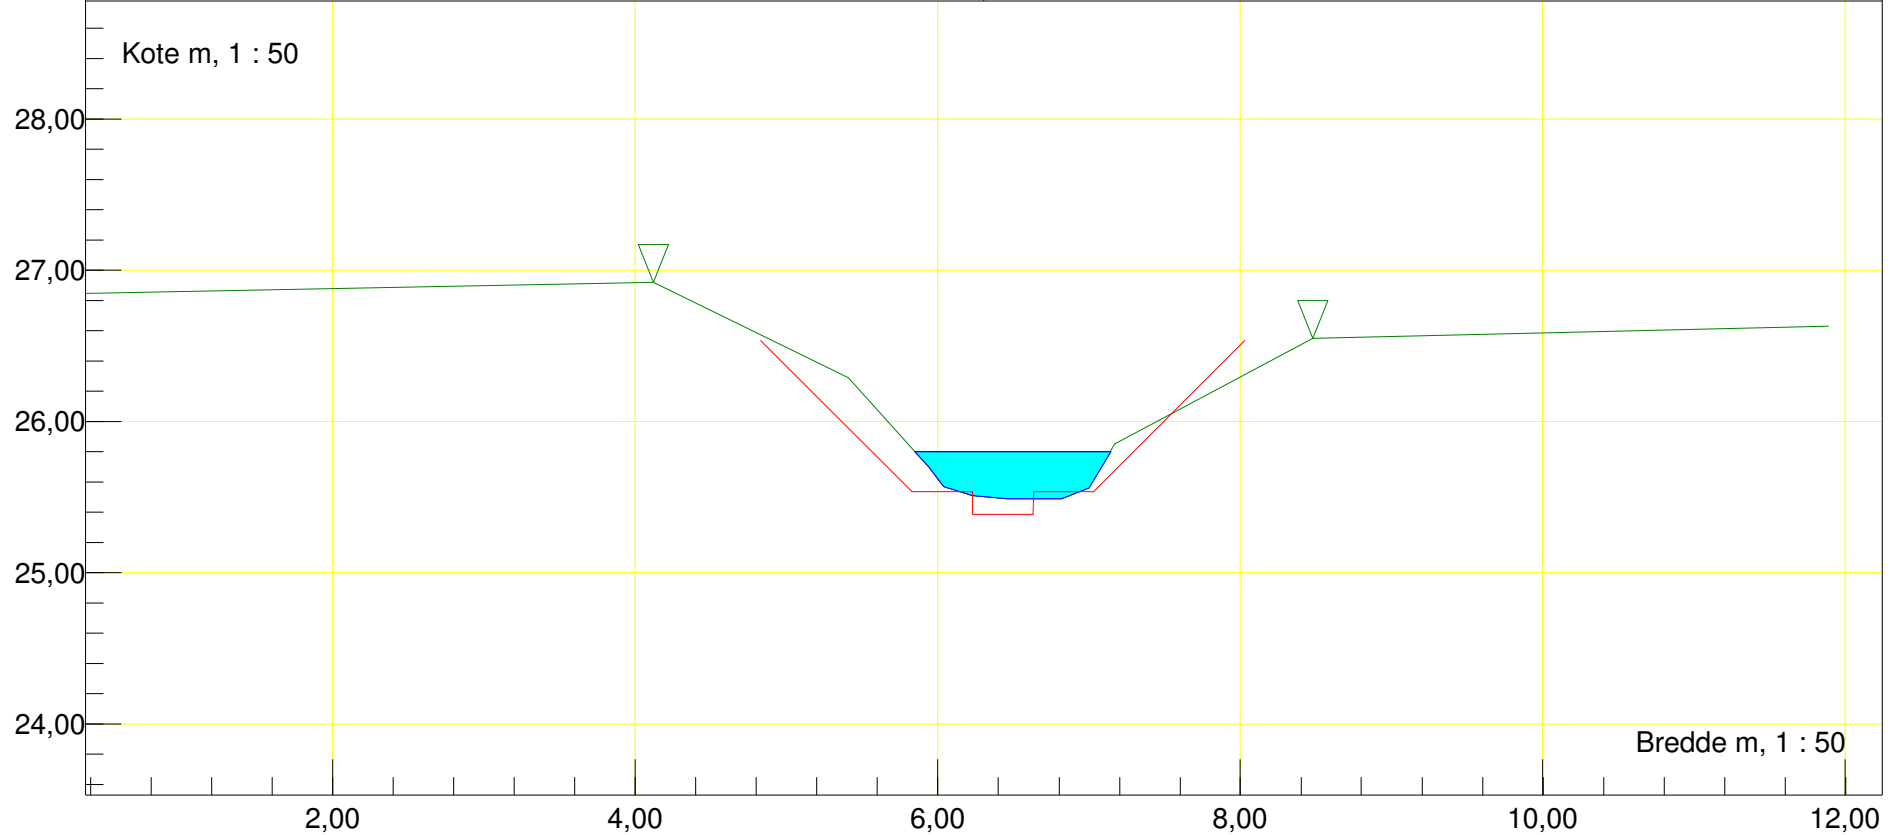

Station m : 273,95 Dato : 18-03-2017	Vandløbsnavn : Vendeæk
Profil	Strækingsversion : Vendeæk2017
Regulativinformation: Anlæg 1 : 0,01	
Bundbredde m : 0,4 Bundkote m : 25,31	

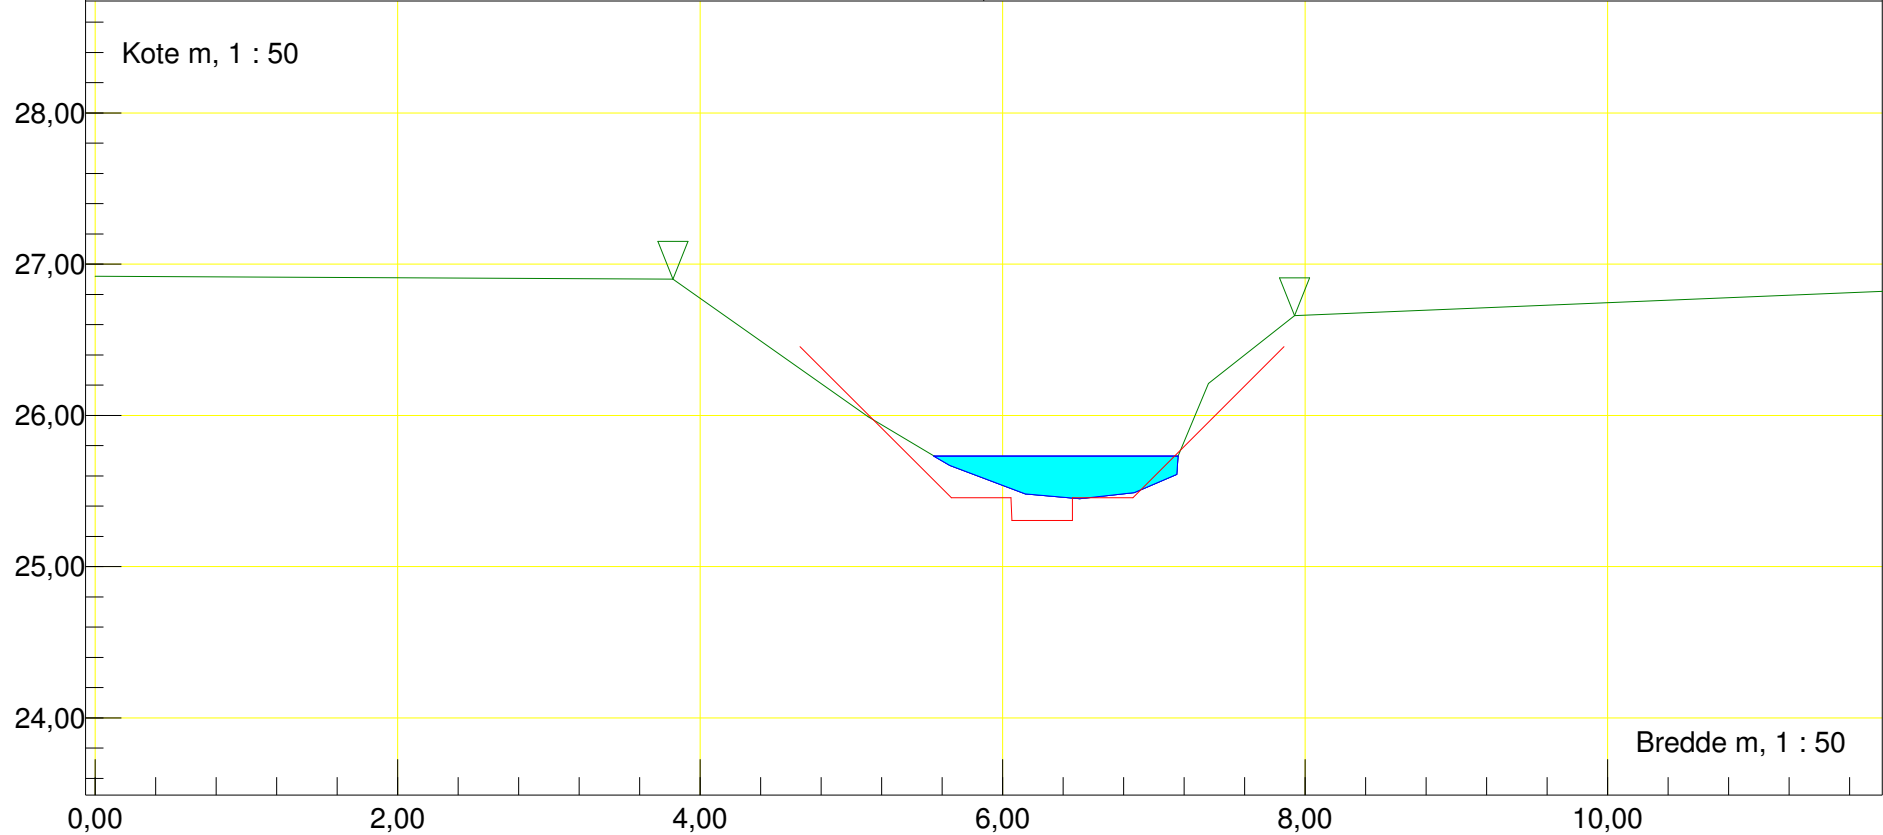

Station m : 388,65 Dato : 18-03-2017


Vandløbsnavn : Vendeæk

Profil


Strækingsversion : Vendeæk2017

Regulativinformation: Anlæg 1 : 0,01


Bundbredde m : 0,4 Bundkote m : 25,22

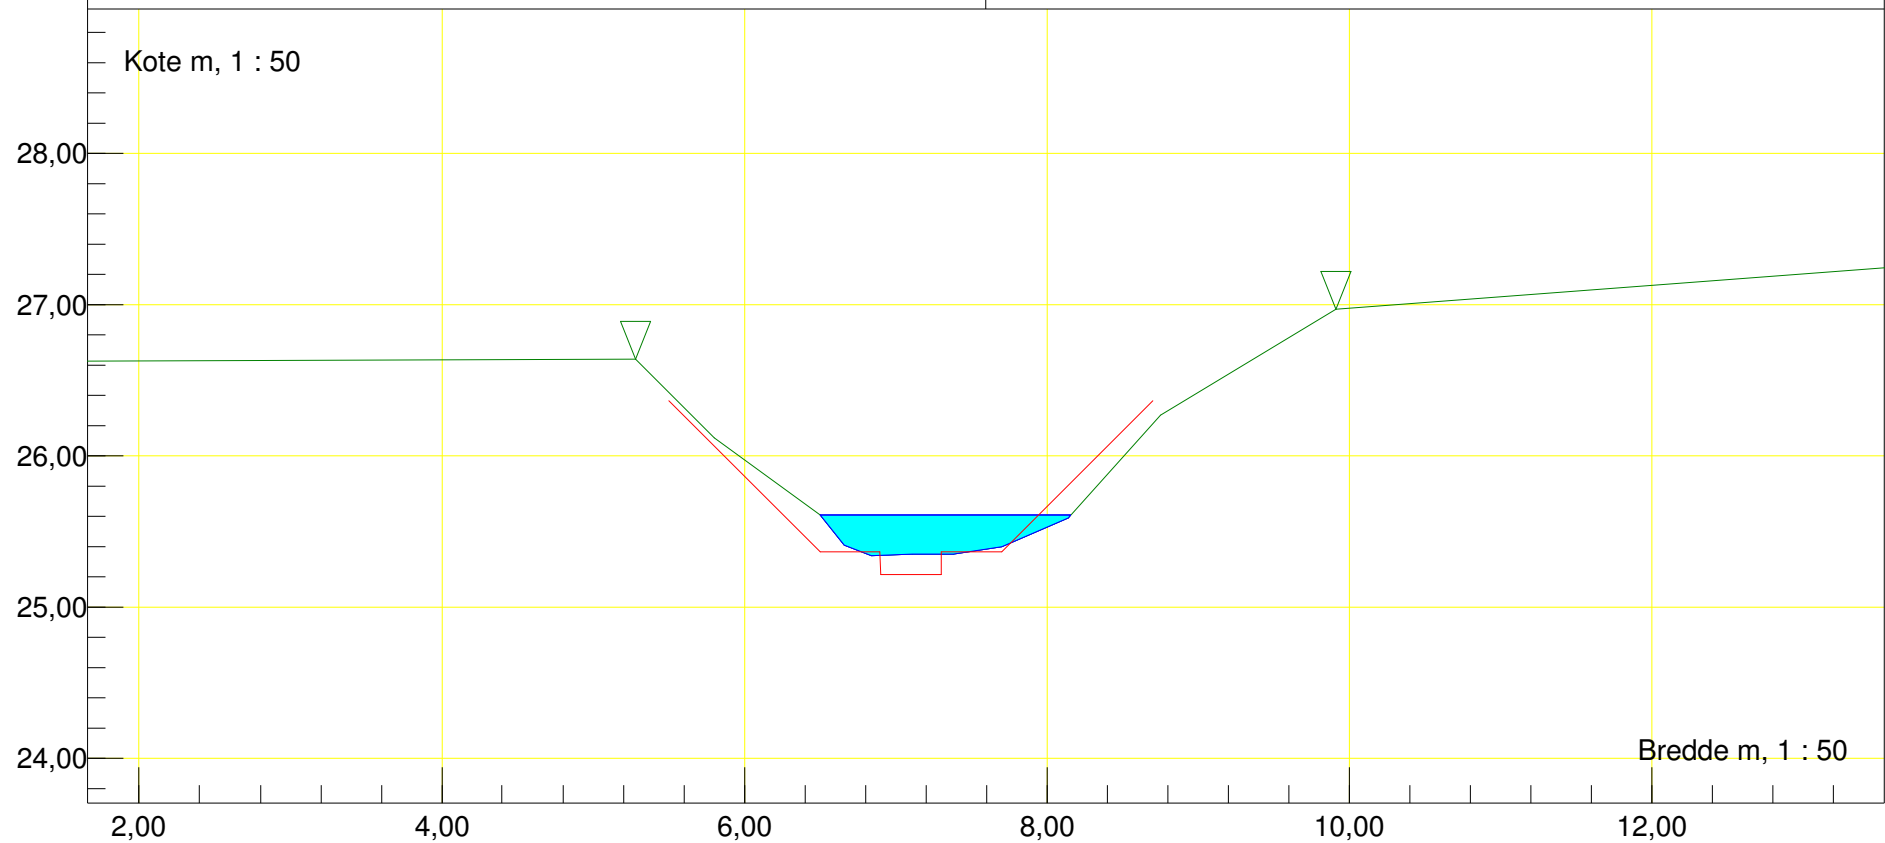


Station m : 497,1    Dato : 18-03-2017	Vandløbsnavn : Vendeæk
Profil	Strækingsversion : Vendeæk2017
Regulativinformation: Anlæg 1 : 0,01	
Bundbredde m : 0,4    Bundkote m : 25,13	

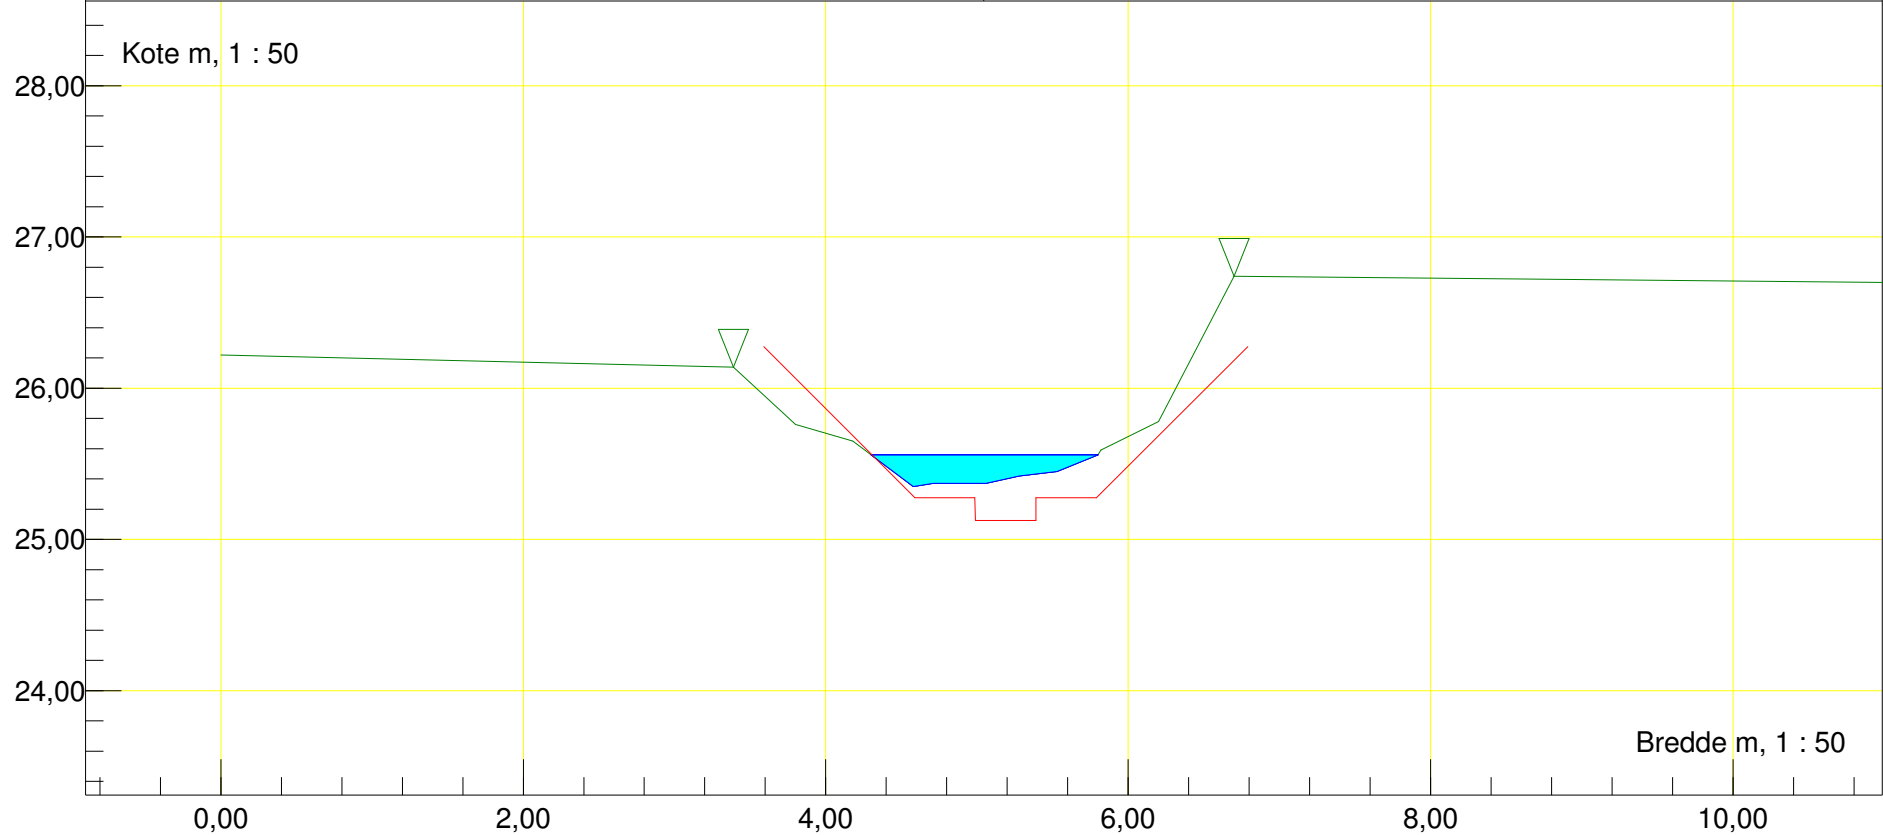


Station m : 622	Dato : 18-03-2017	Vandløbsnavn : Vendebæk
Rør (indløb)		Strækningversion : Vendebk2017
Indløb Rør Ø170		
Regulativinformation: Anlæg 1 : 0,01		Rør bundkote m : 24,70 Rørdiameter m : 1,70
Bundbredde m : 1,7	Bundkote m : 24,65	

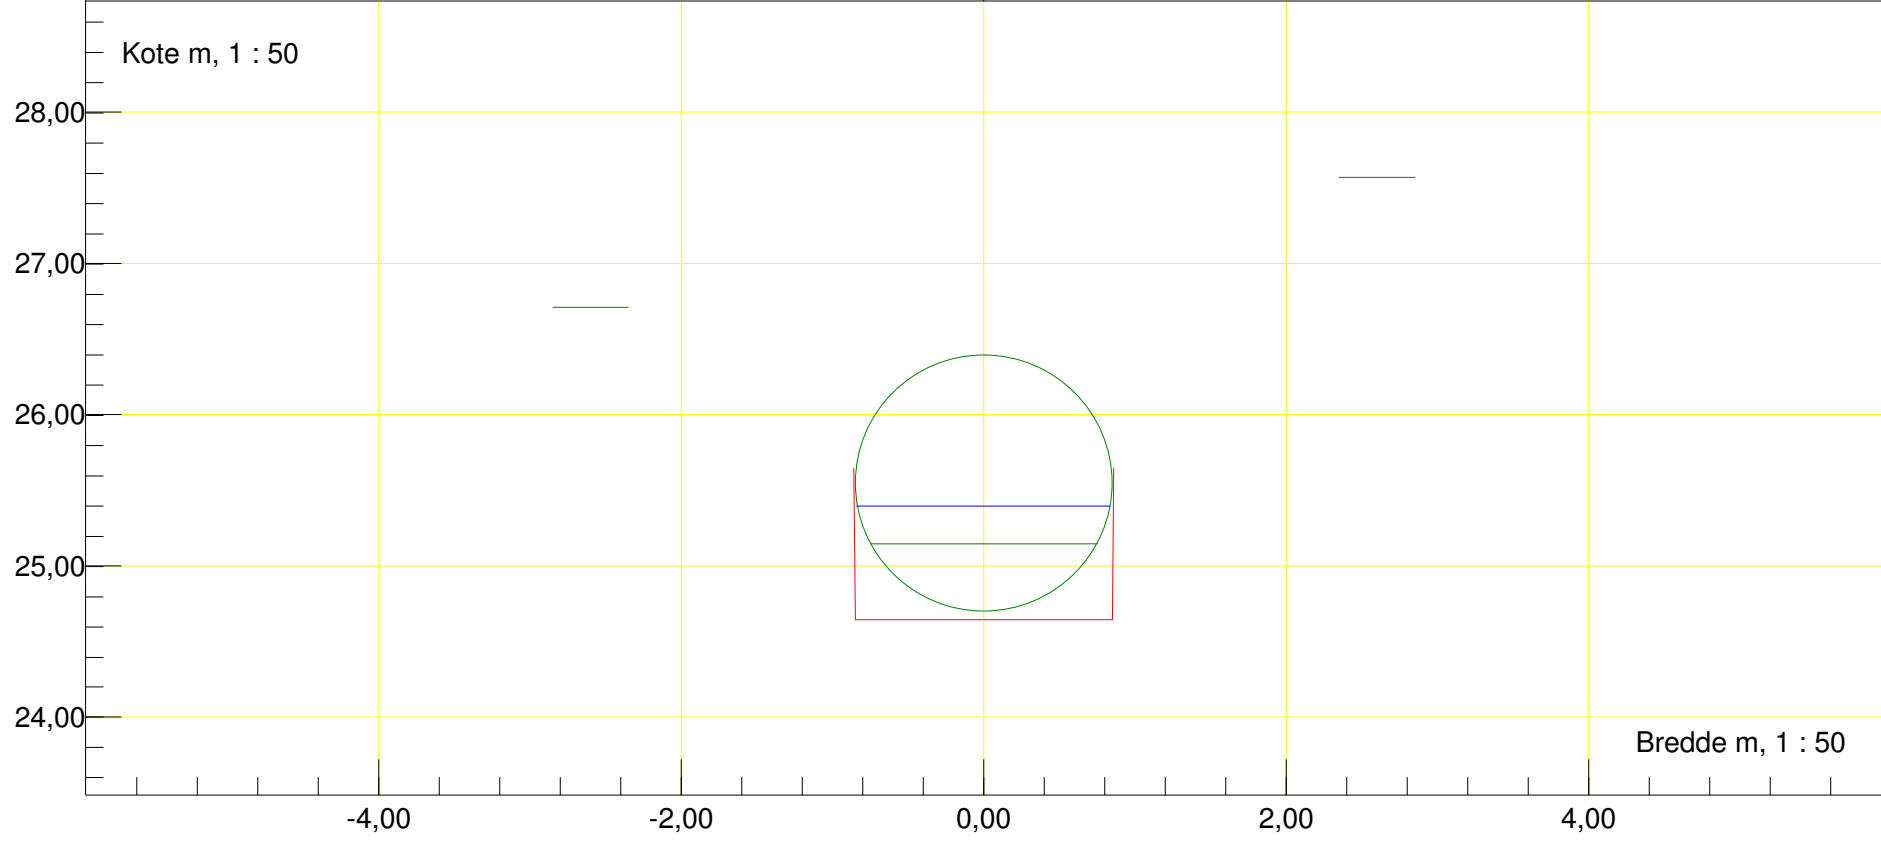


Station m : 637	Dato : 18-03-2017	Vandløbsnavn : Vendeæk
Rør (udløb)		Strækingsversion : Vendeæk2017
Udløb Rør Ø170		
Regulativinformation: Anlæg 1 : 0,01		Rør bundkote m : 24,67 Rørdiameter m : 1,70
Bundbredde m : 1,7	Bundkote m : 24,65	

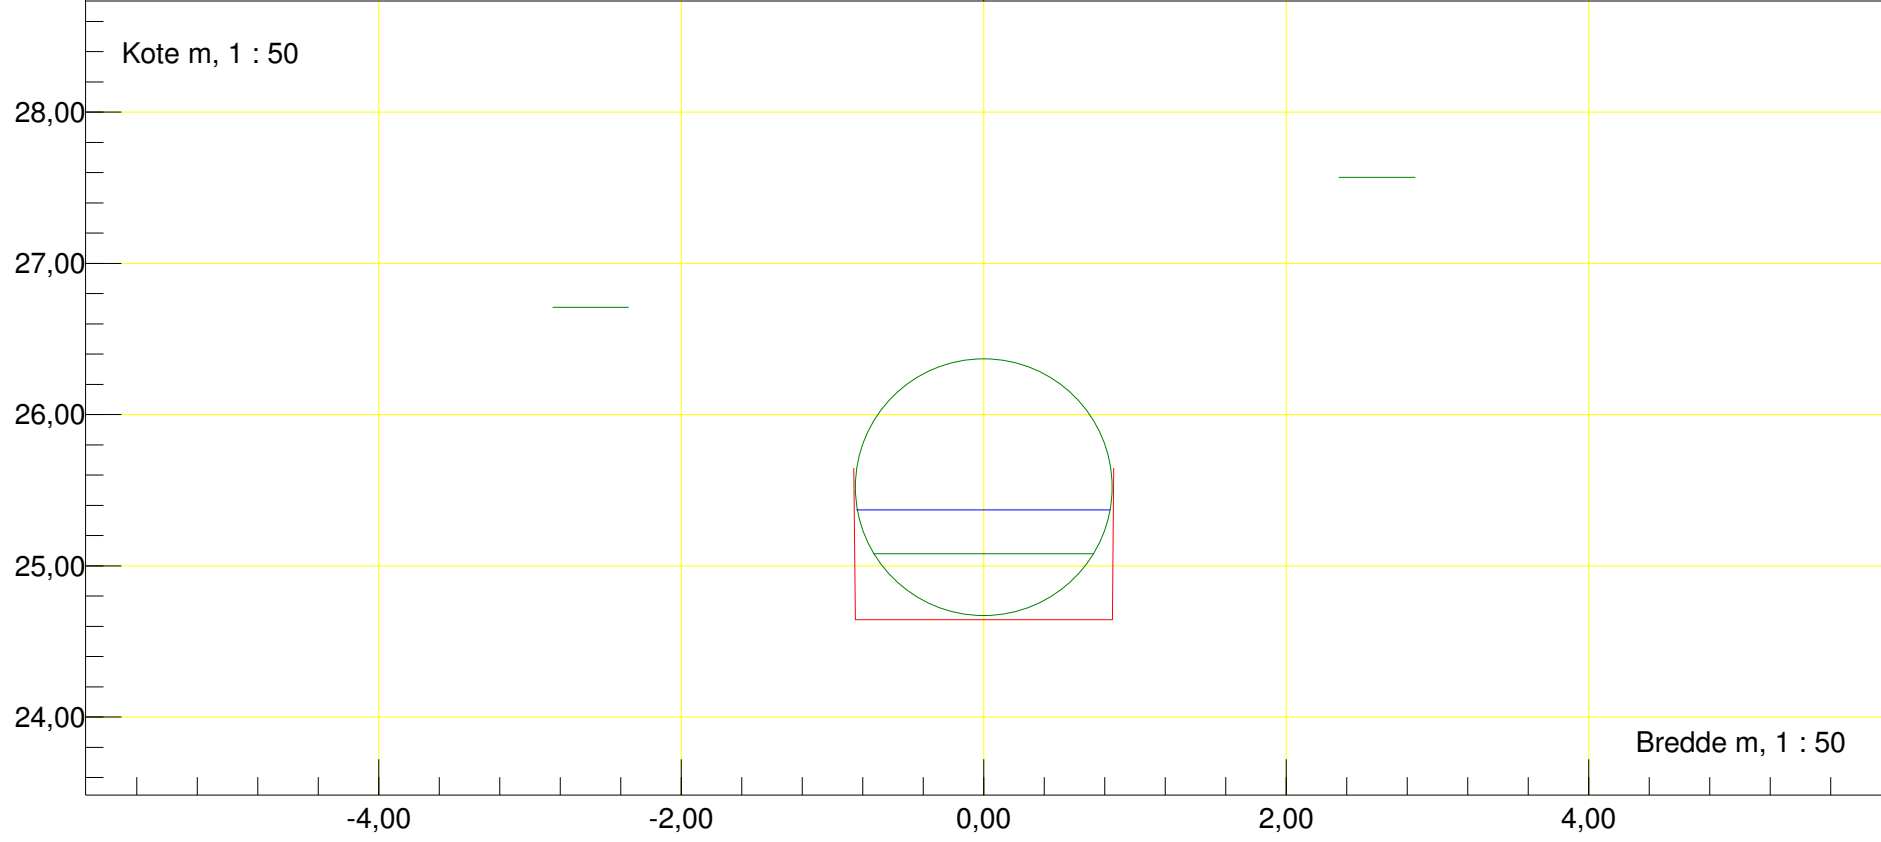


Station m : 652,27 Dato : 18-03-2017	Vandløbsnavn : Vendeæk
Profil	Strækingsversion : Vendeæk2017
Regulativinformation: Anlæg 1 : 0,01	
Bundbredde m : 0,4 Bundkote m : 25,01	

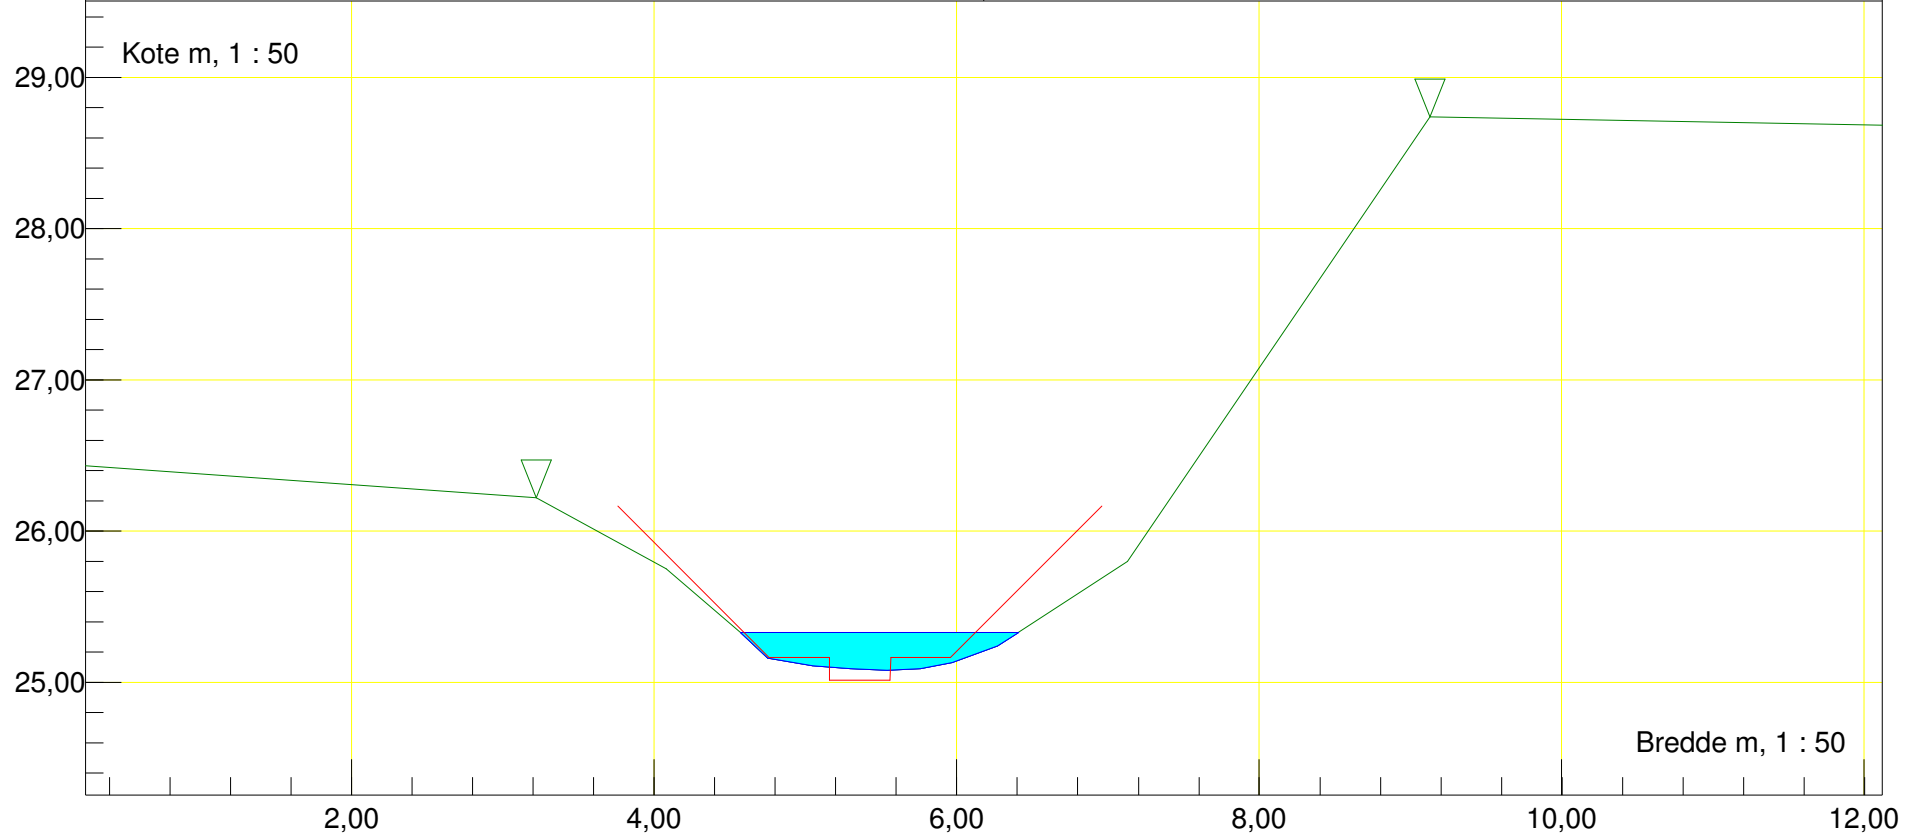


Station m : 732,02 Dato : 18-03-2017	Vandløbsnavn : Vendeæk
Profil	Strækingsversion : Vendeæk2017
Regulativinformation: Anlæg 1 : 0,01	
Bundbredde m : 0,4 Bundkote m : 24,92	

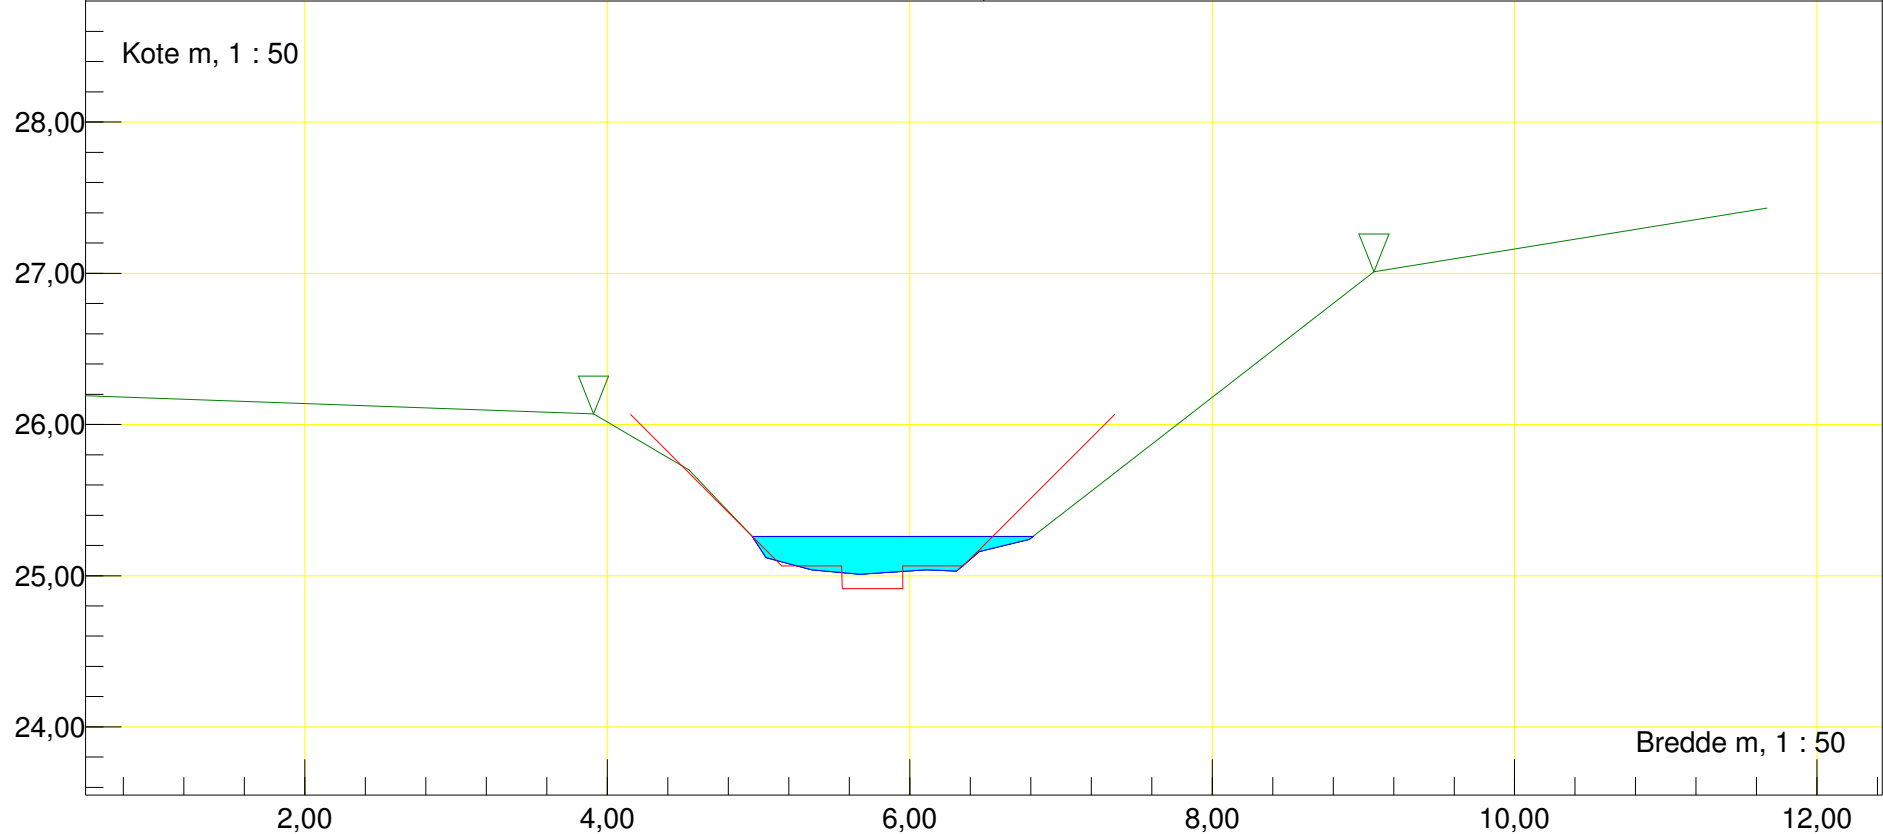


Station m : 843,3    Dato : 18-03-2017	Vandløbsnavn : Vendeæk
Profil	Strækningversion : Vendeæk2017
Regulativinformation: Anlæg 1 : 0,01	
Bundbredde m : 0,4    Bundkote m : 24,79	

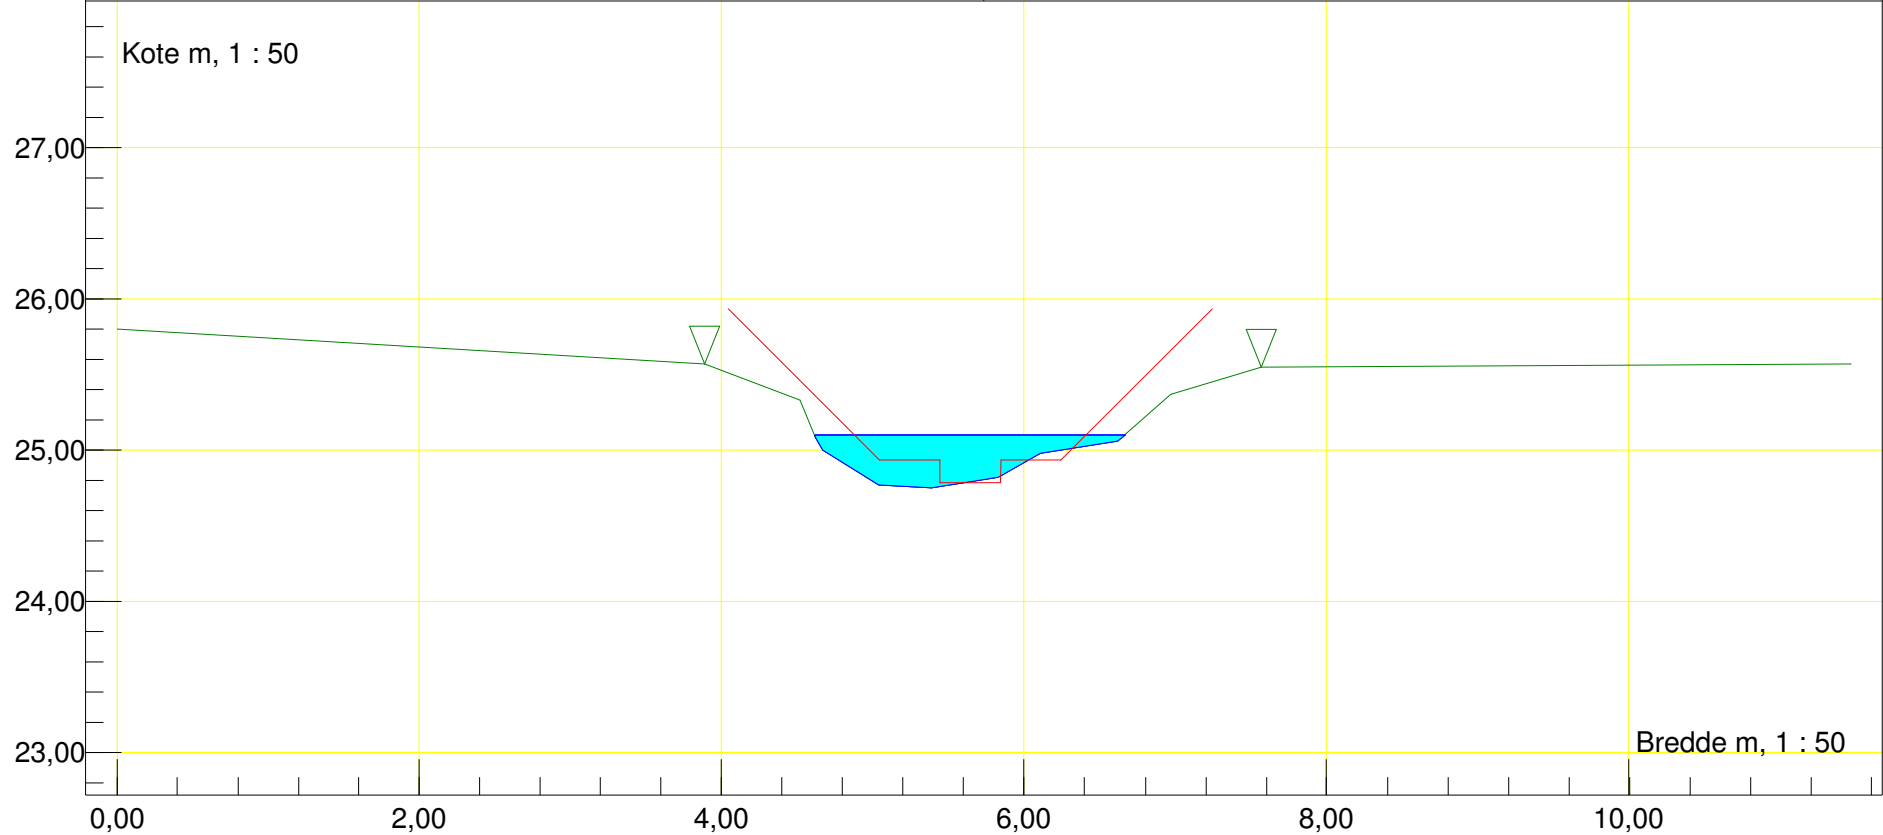


Station m : 938,88 Dato : 18-03-2017	Vandløbsnavn : Vendeæk
Profil	Strækingsversion : Vendeæk2017
Regulativinformation: Anlæg 1 : 0,01	
Bundbredde m : 0,4 Bundkote m : 24,67	

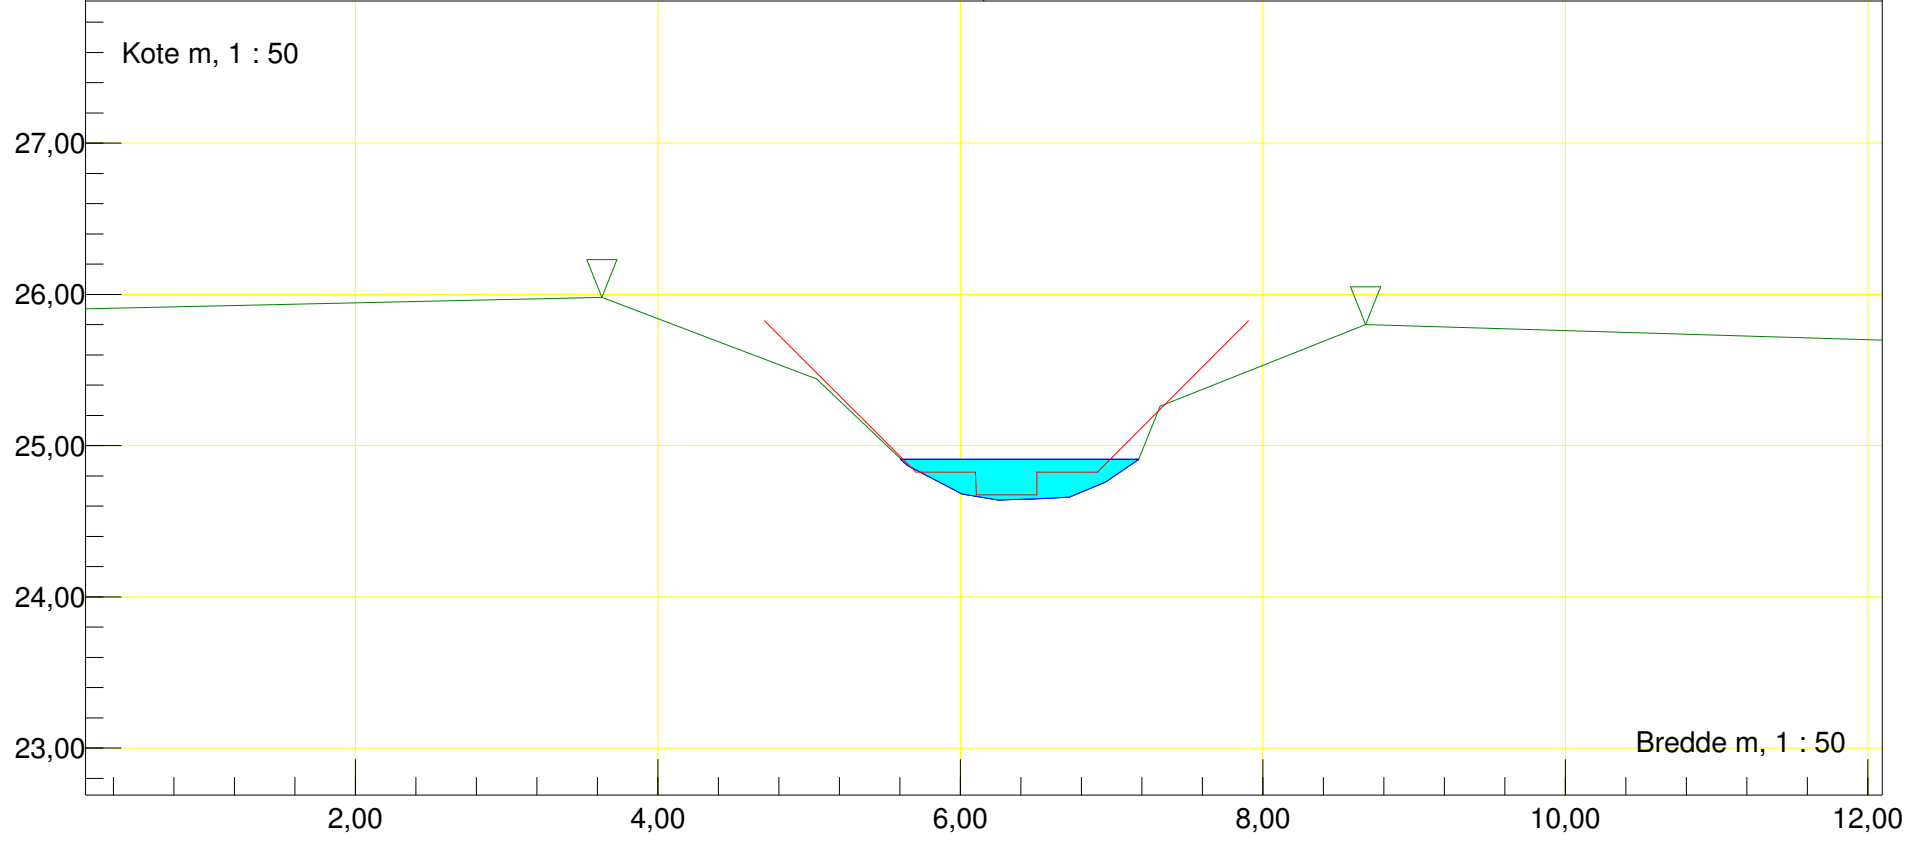


Station m : 1029,8 Dato : 18-03-2017	Vandløbsnavn : Vendeæk
Profil	Strækingsversion : Vendeæk2017
Regulativinformation: Anlæg 1 : 0,01	
Bundbredde m : 0,4 Bundkote m : 24,57	

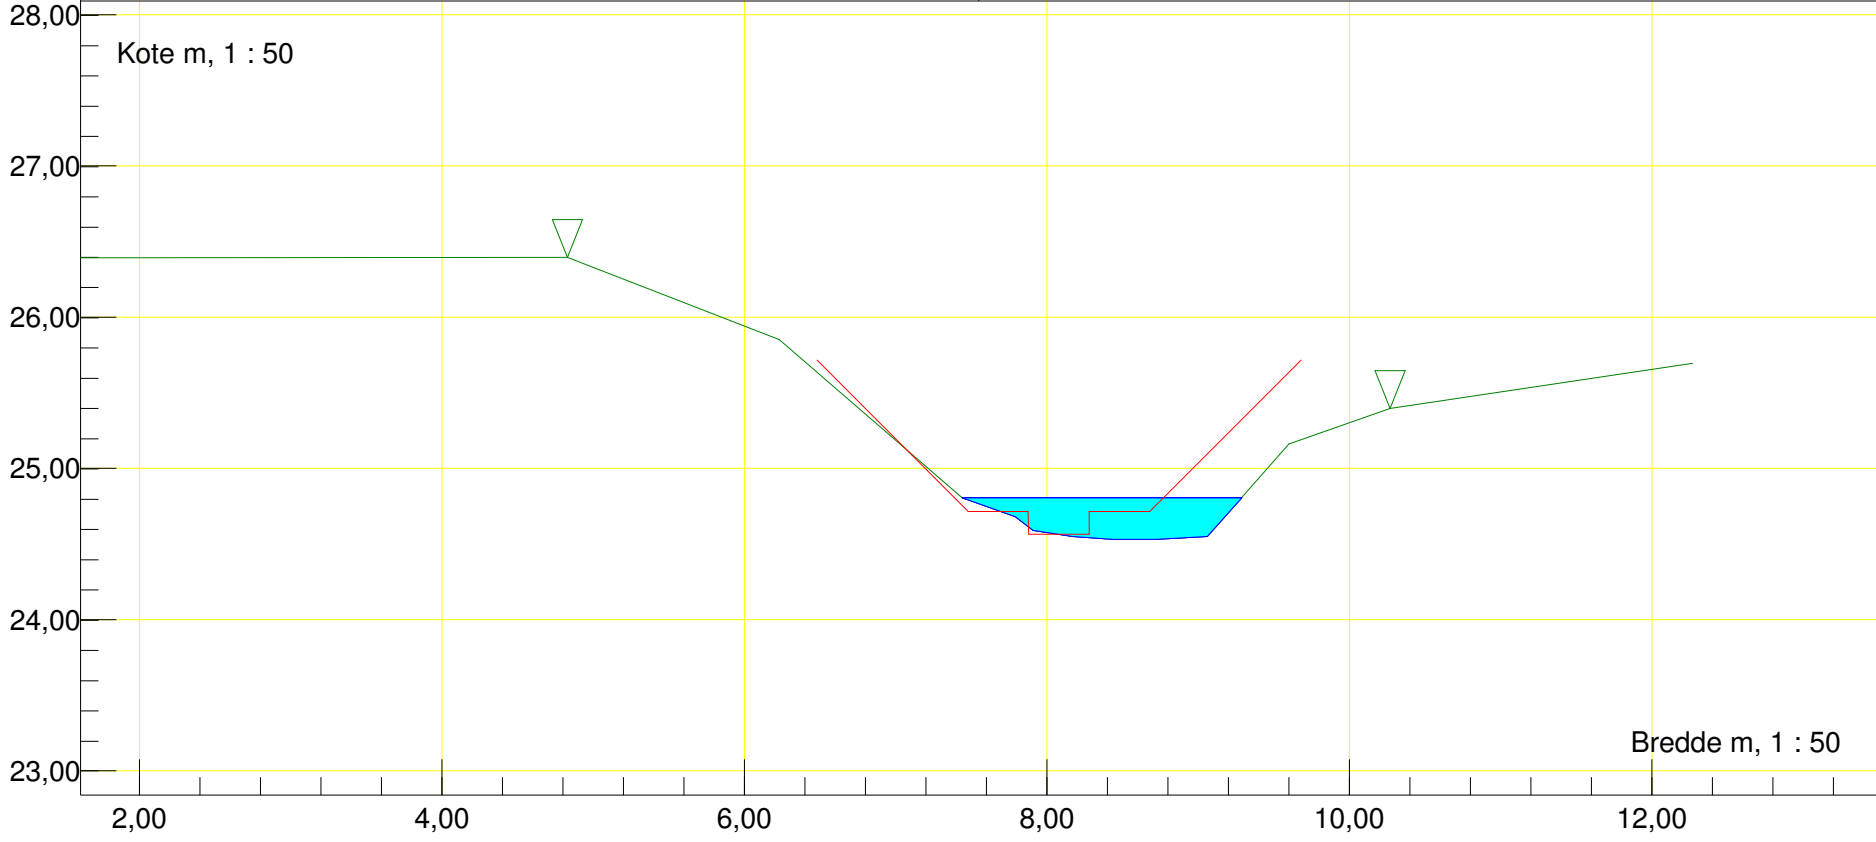


Station m : 1128,76 Dato : 18-03-2017	Vandløbsnavn : Vendeæk
Profil	Strækingsversion : Vendeæk2017
Regulativinformation: Anlæg 1 : 0,01	
Bundbredde m : 0,4 Bundkote m : 24,45	

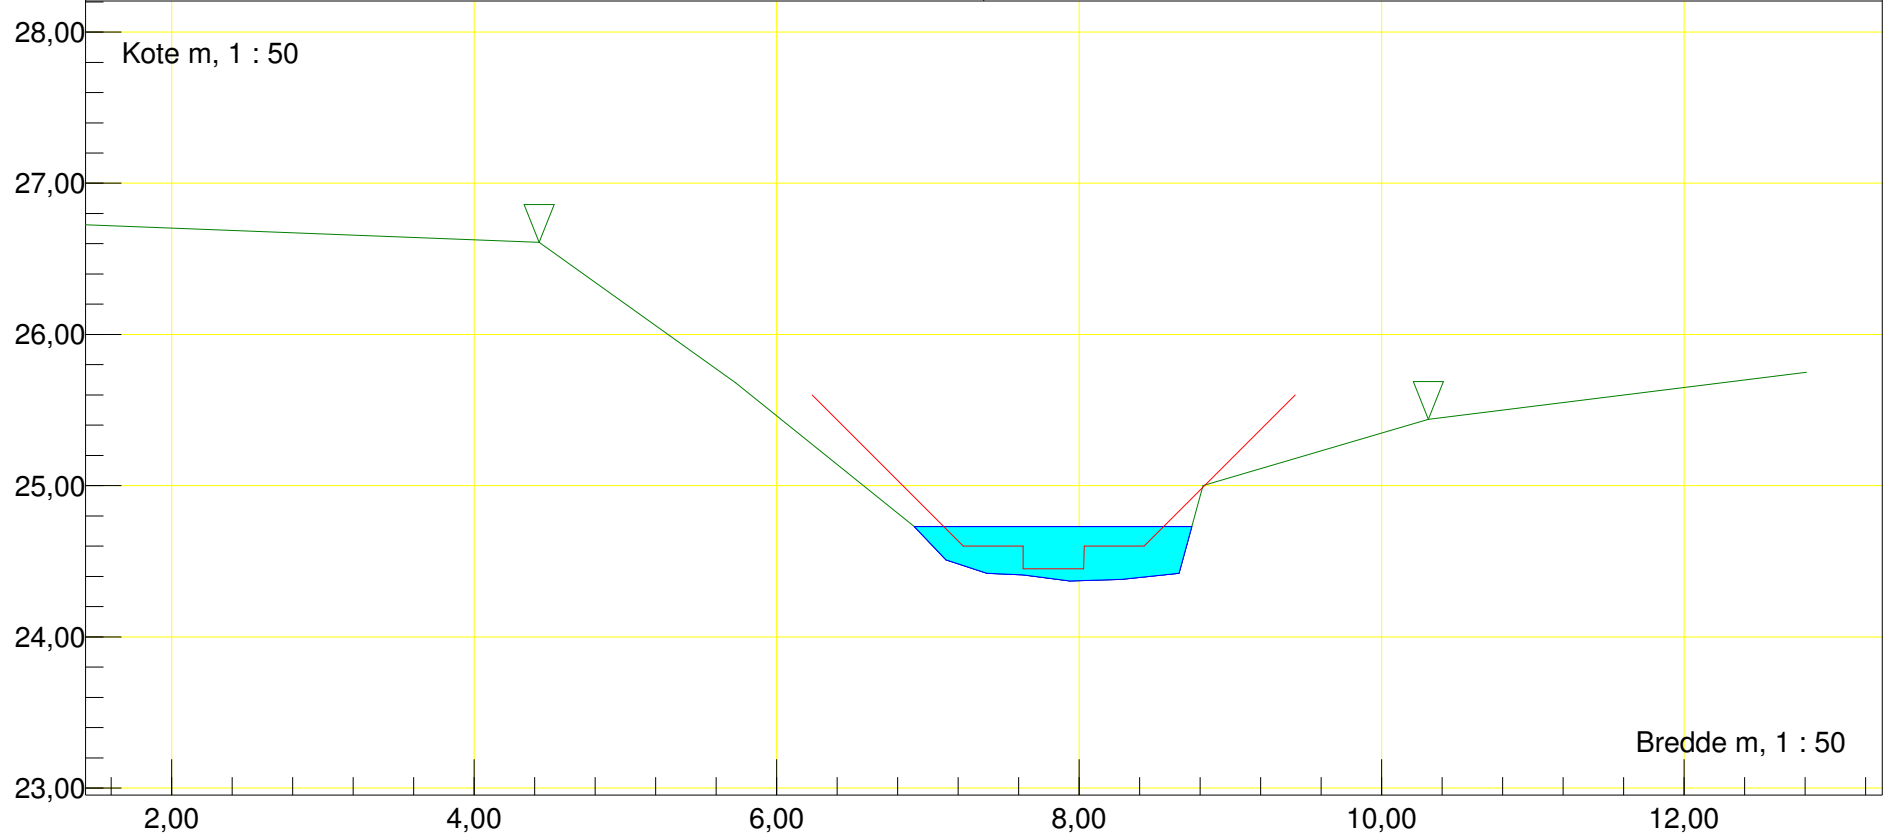


Station m : 1230,81   Dato : 18-03-2017	Vandløbsnavn : Vendeæk
Profil	Strækingsversion : Vendeæk2017
Regulativinformation: Anlæg 1 : 0,01	
Bundbredde m : 0,4   Bundkote m : 24,33	

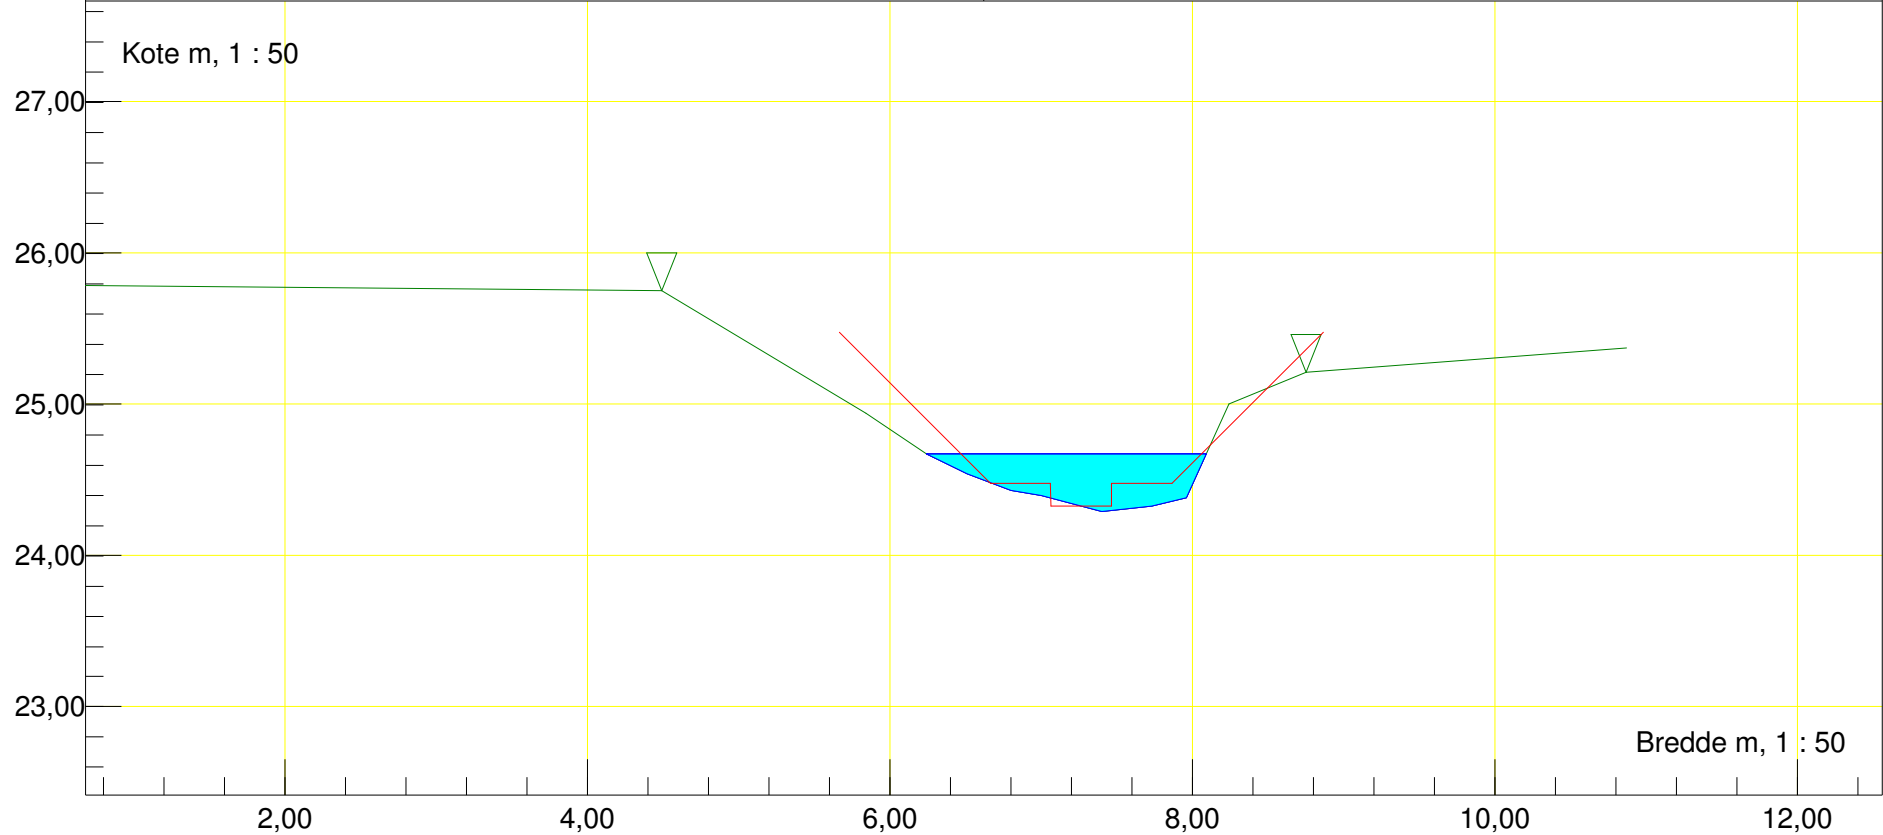


Station m : 1337,01    Dato : 18-03-2017	Vandløbsnavn : Vendeæk
Profil	Strækingsversion : Vendeæk2017
Regulativinformation:    Anlæg 1 : 0,01	
Bundbredde m : 0,4    Bundkote m : 24,2	

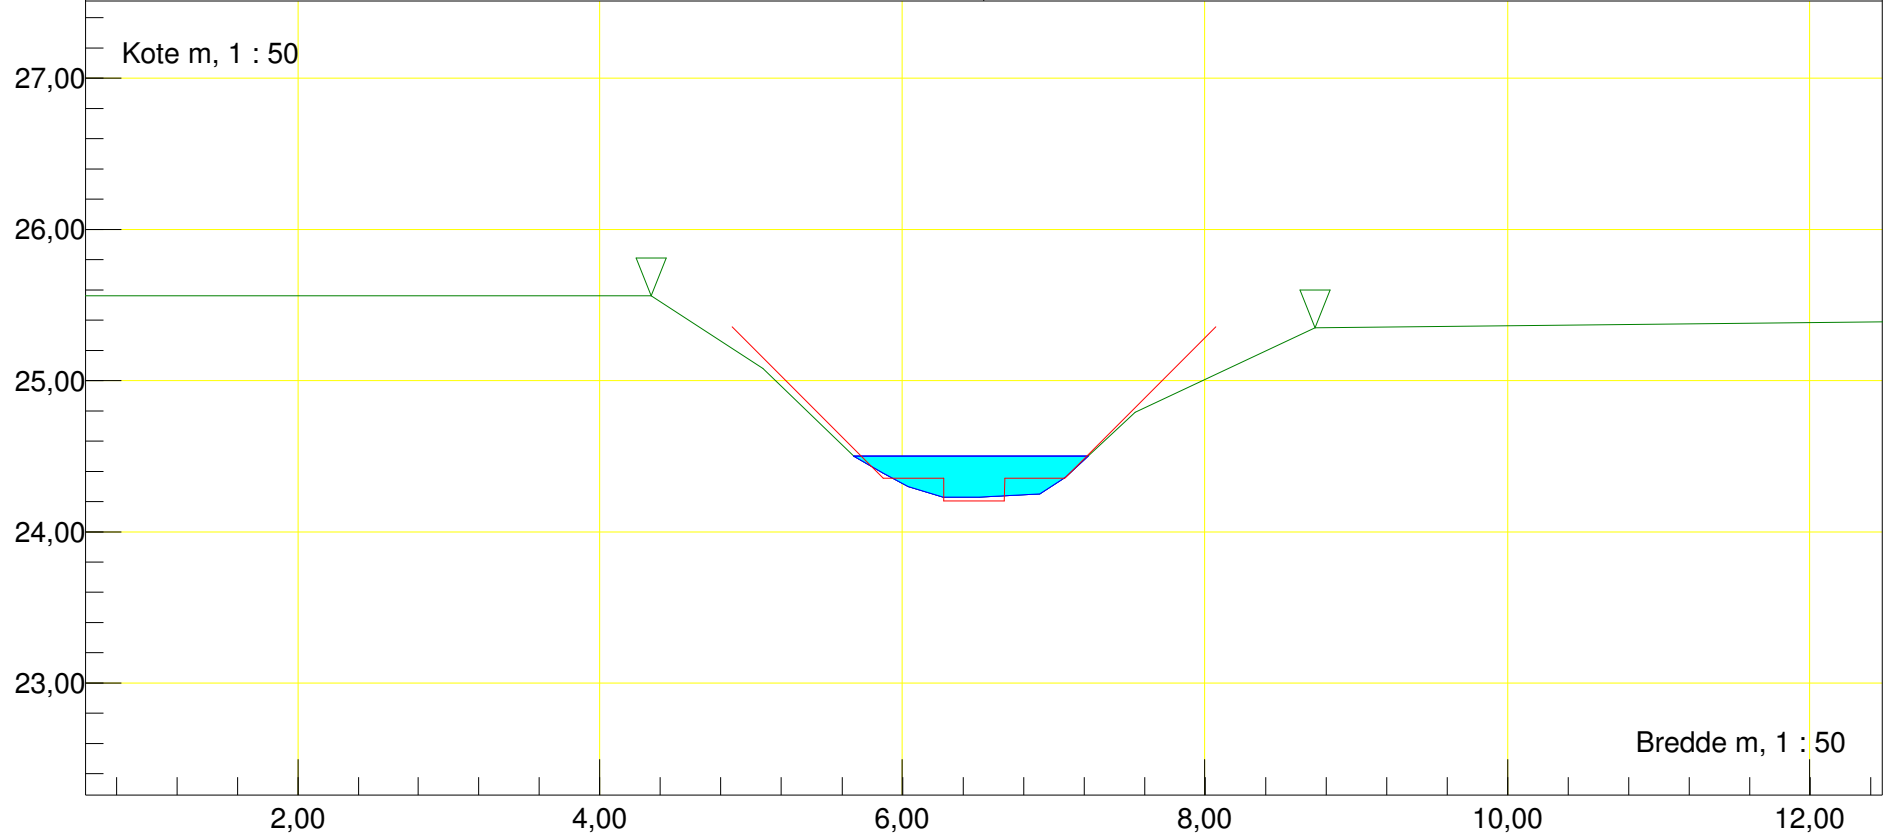


Station m : 1432,76 Dato : 18-03-2017	Vandløbsnavn : Vendeæk
Profil	Strækingsversion : Vendeæk2017
Regulativinformation: Anlæg 1 : 0,01	
Bundbredde m : 0,4 Bundkote m : 24,09	

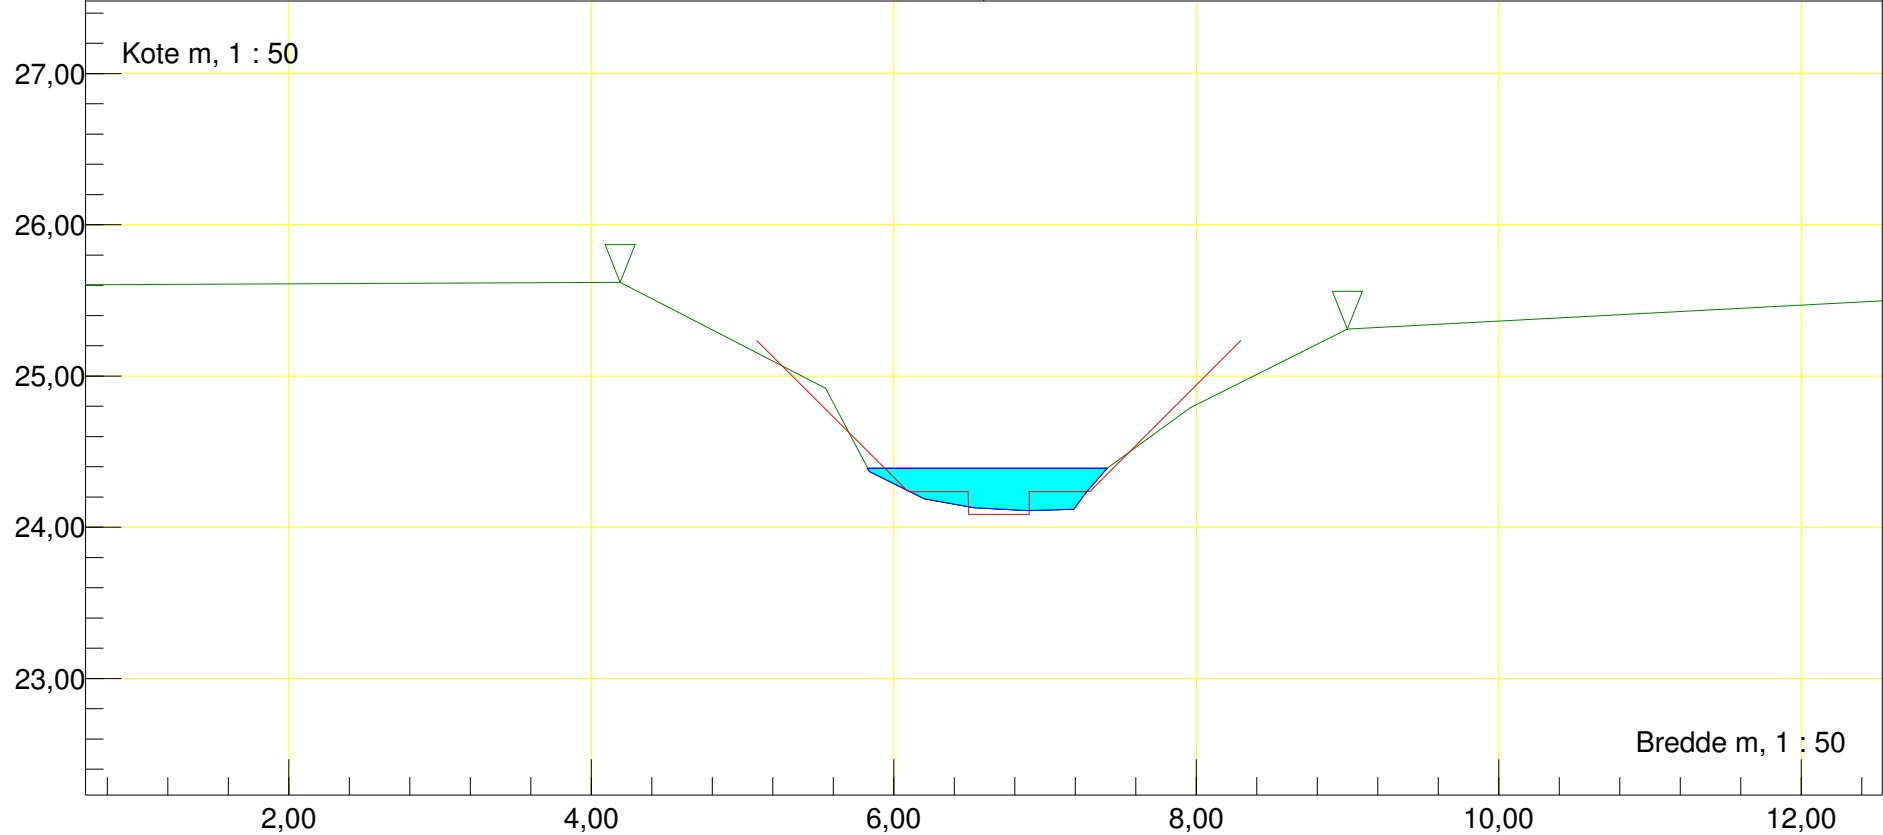


Station m : 1529,01 Dato : 18-03-2017	Vandløbsnavn : Vendeæk
Profil	Strækingsversion : Vendeæk2017
Regulativinformation: Anlæg 1 : 0,01	
Bundbredde m : 0,4 Bundkote m : 23,97	

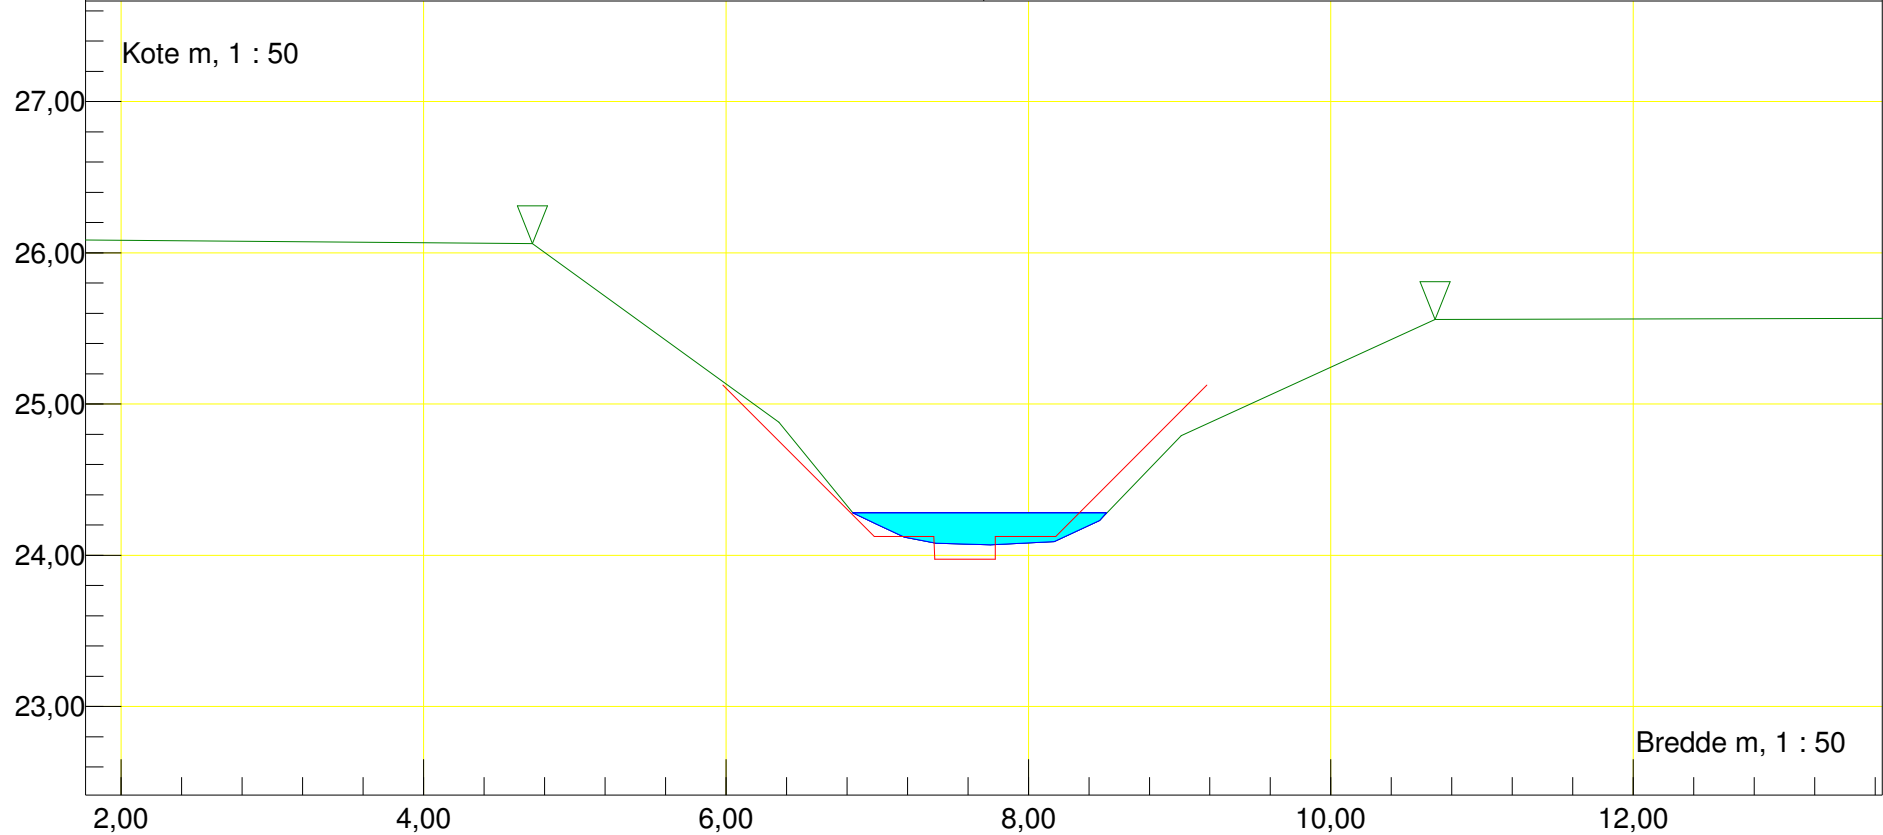


Station m : 1633,95 Dato : 18-03-2017	Vandløbsnavn : Vendeæk
Profil	Strækingsversion : Vendeæk2017
Regulativinformation: Anlæg 1 : 0,01	
Bundbredde m : 0,4 Bundkote m : 23,85	

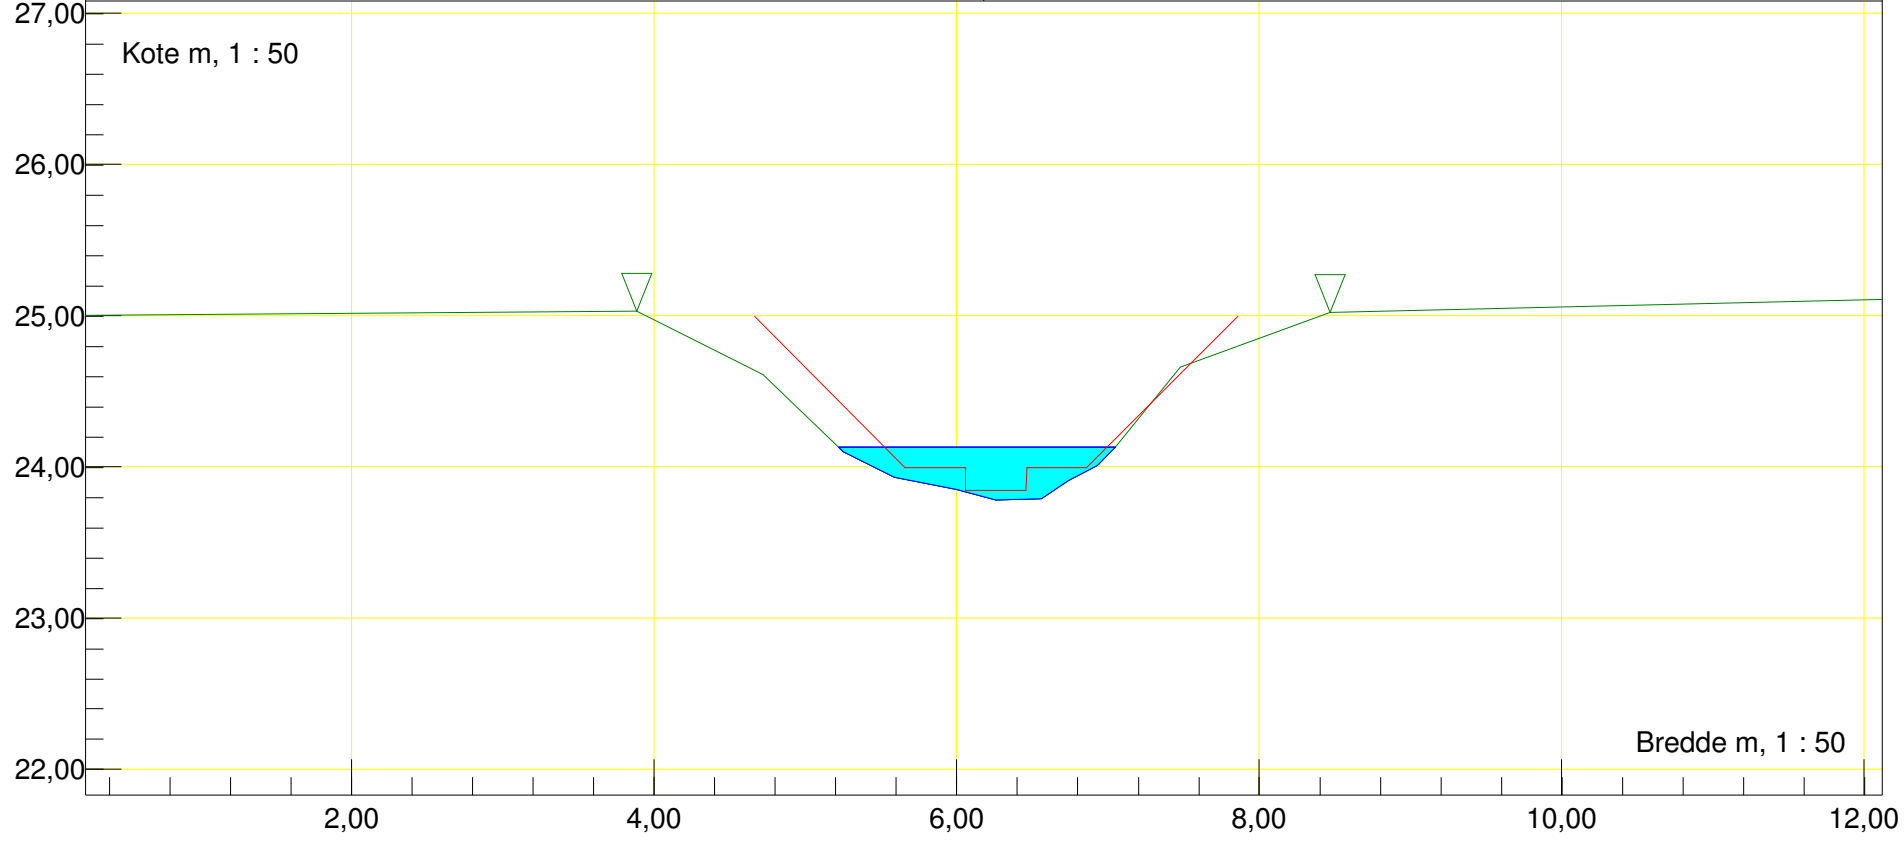


Station m : 1717,01 Dato : 18-03-2017	Vandløbsnavn : Vendeæk
Profil	Strækingsversion : Vendeæk2017
Regulativinformation: Anlæg 1 : 0,01	
Bundbredde m : 0,4 Bundkote m : 23,75	

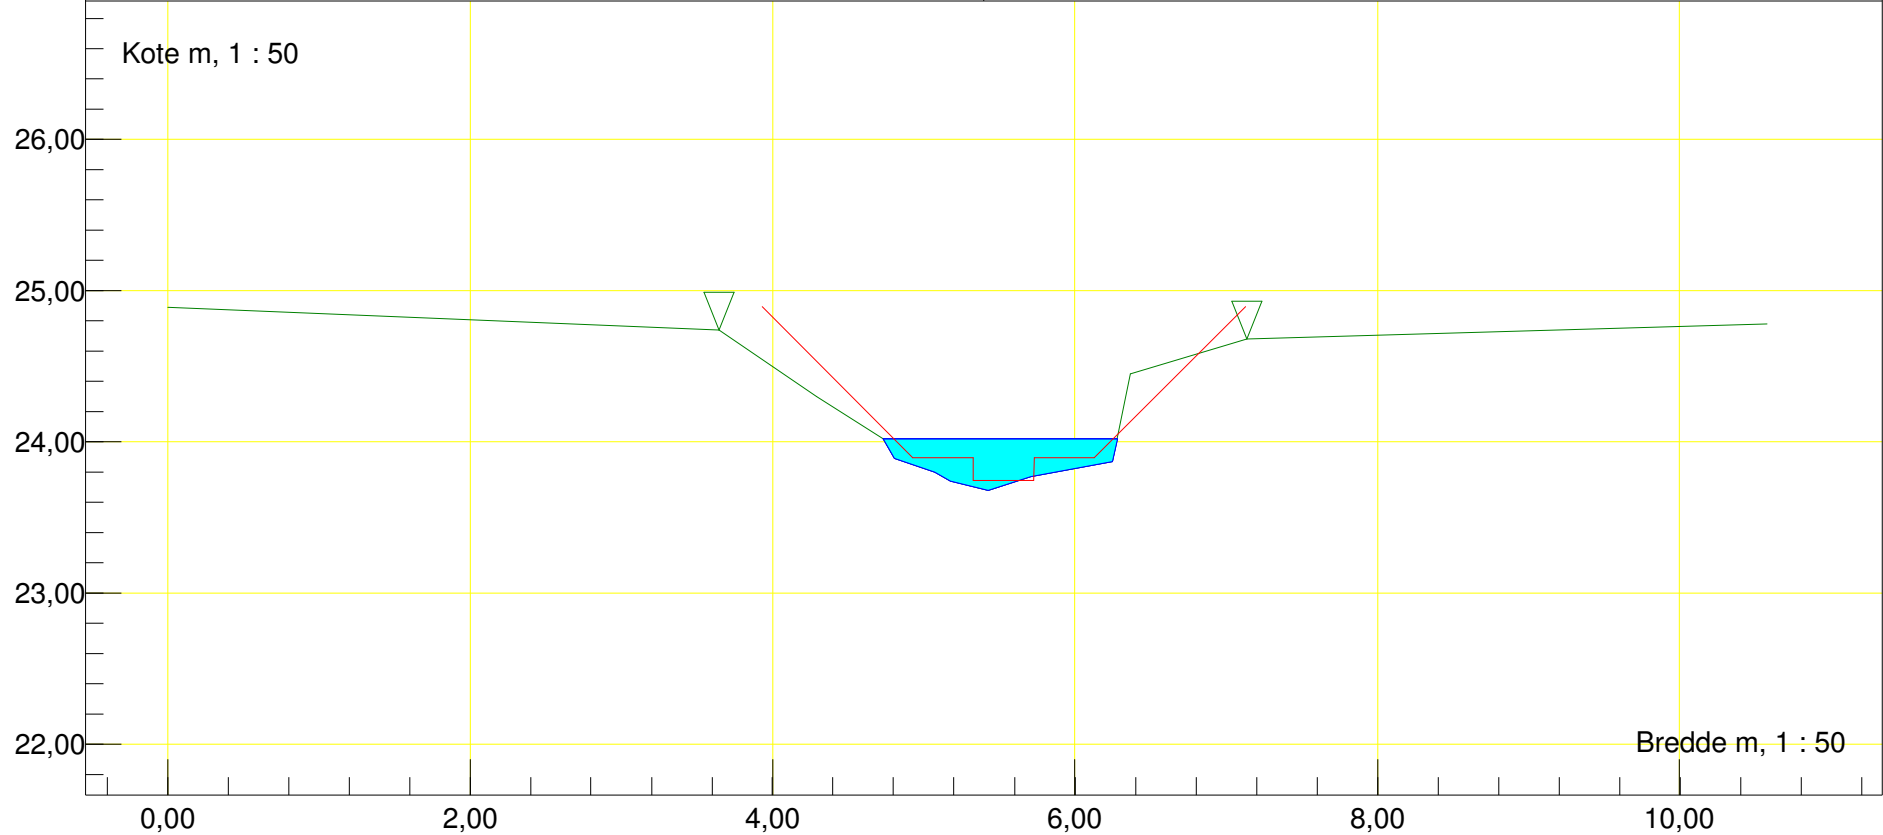


Station m : 1811,24 Dato : 18-03-2017	Vandløbsnavn : Vendebæk
Profil	Strækningversion : Vendebk2017
Regulativinformation: Anlæg 1 : 0,01	
Bundbredde m : 0,4 Bundkote m : 23,64	

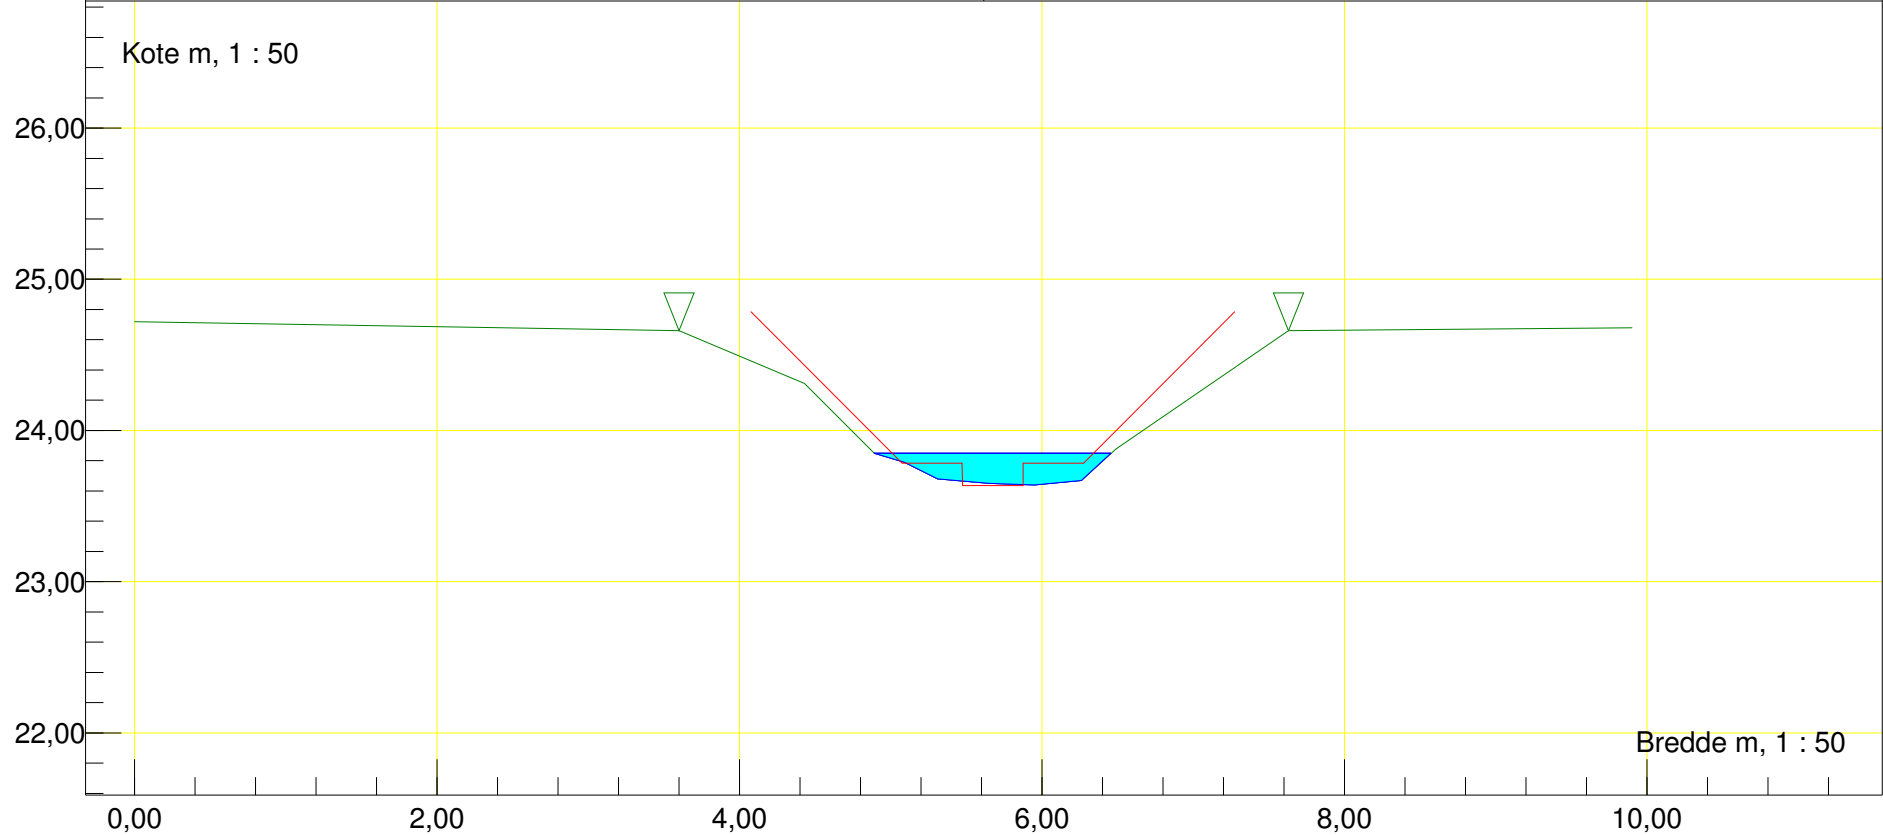


Station m : 1899,88 Dato : 18-03-2017	Vandløbsnavn : Vendeæk
Profil	Strækingsversion : Vendeæk2017
Regulativinformation: Anlæg 1 : 0,01	
Bundbredde m : 0,4 Bundkote m : 23,5	

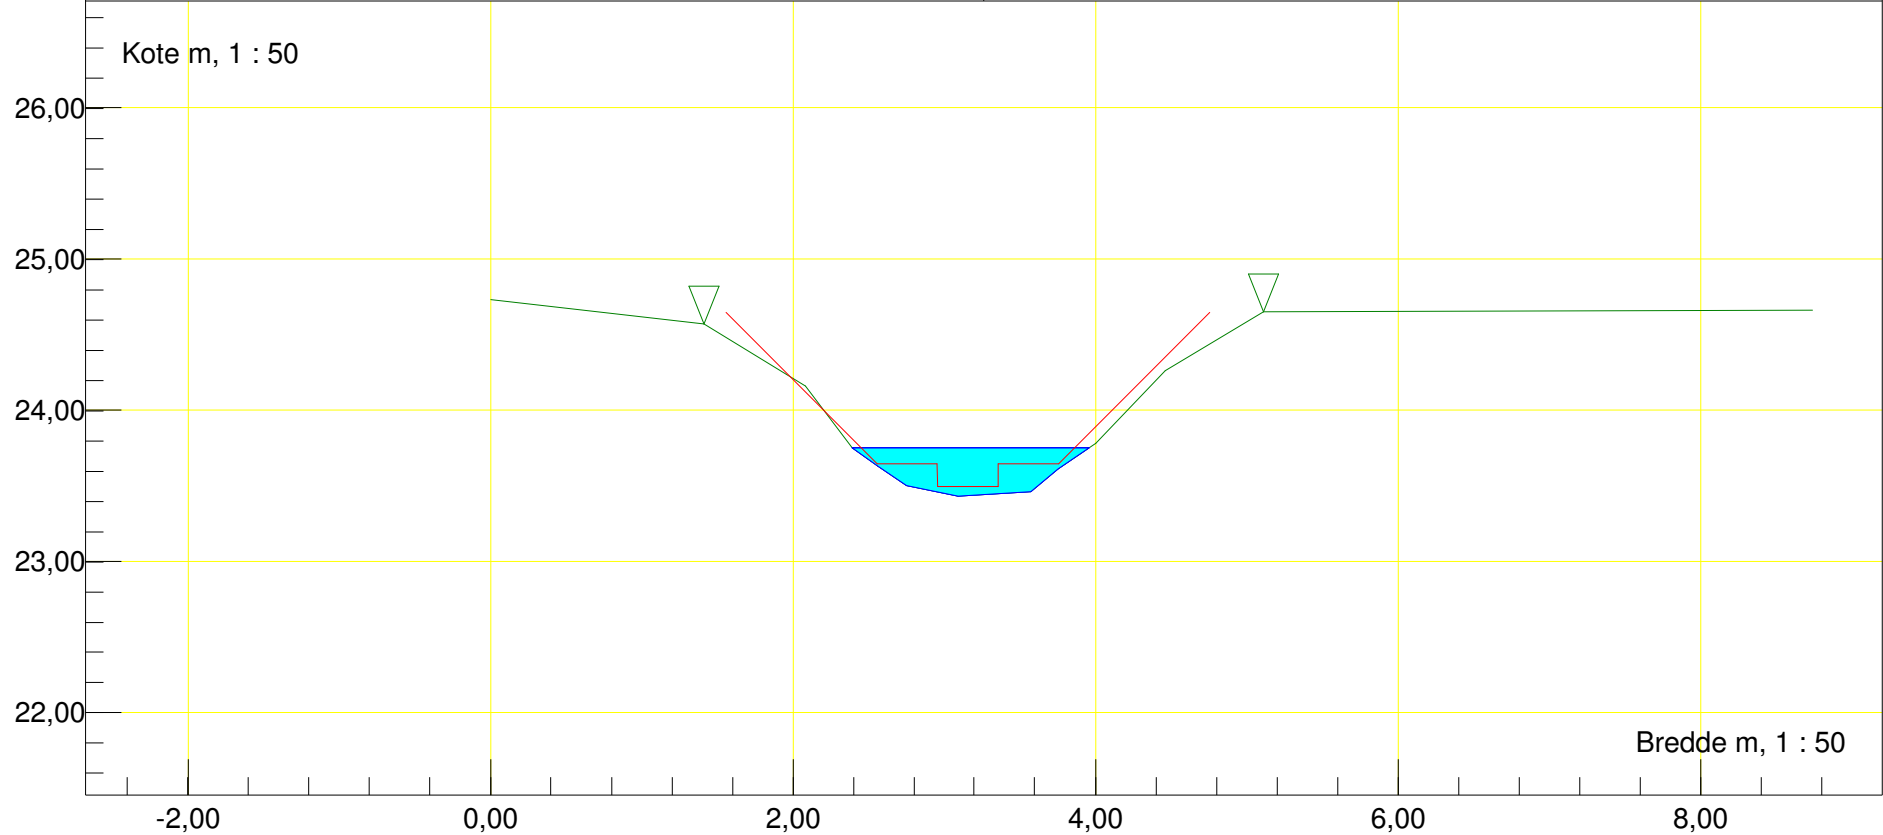


Station m : 2004,92 Dato : 18-03-2017	Vandløbsnavn : Vendeæk
Profil	Strækingsversion : Vendeæk2017
Regulativinformation: Anlæg 1 : 0,01	
Bundbredde m : 0,4 Bundkote m : 23,28	

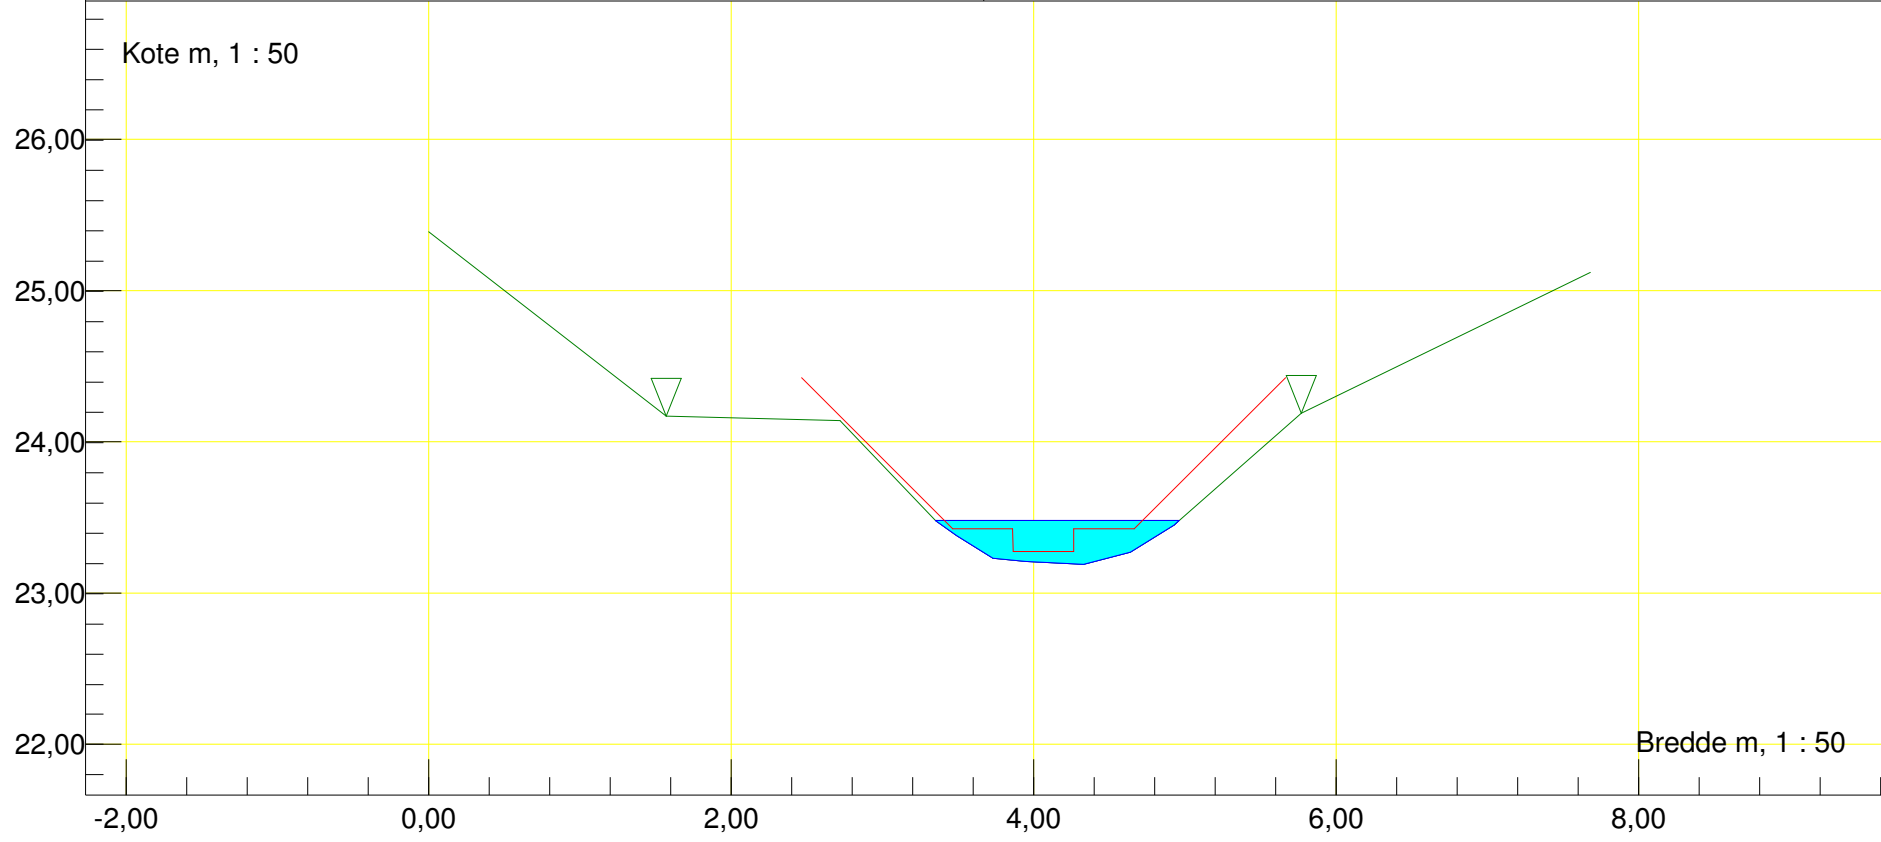


Station m : 2073,36 Dato : 18-03-2017	Vandløbsnavn : Vendeæk
Profil	Strækningversion : Vendeæk2017
Regulativinformation: Anlæg 1 : 0,01	
Bundbredde m : 0,4 Bundkote m : 23,13	

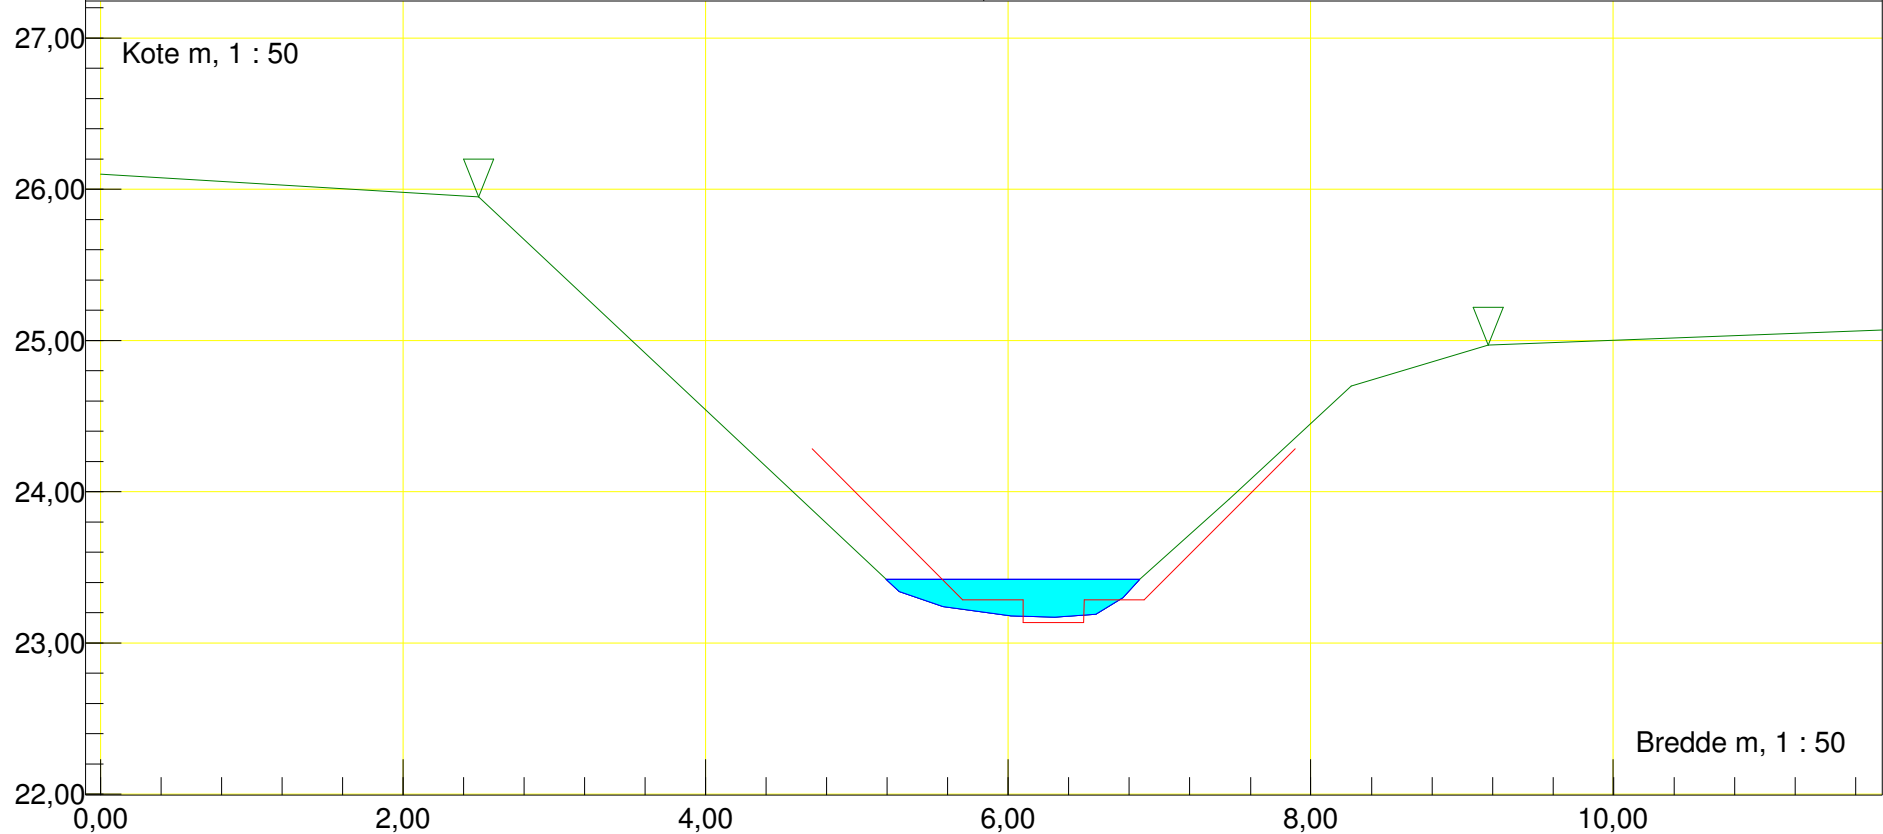


Station m : 2185,48    Dato : 18-03-2017	Vandløbsnavn : Vendeæk
Profil	Strækingsversion : Vendeæk2017
Regulativinformation:    Anlæg 1 : 0,01	
Bundbredde m : 0,4    Bundkote m : 22,9	

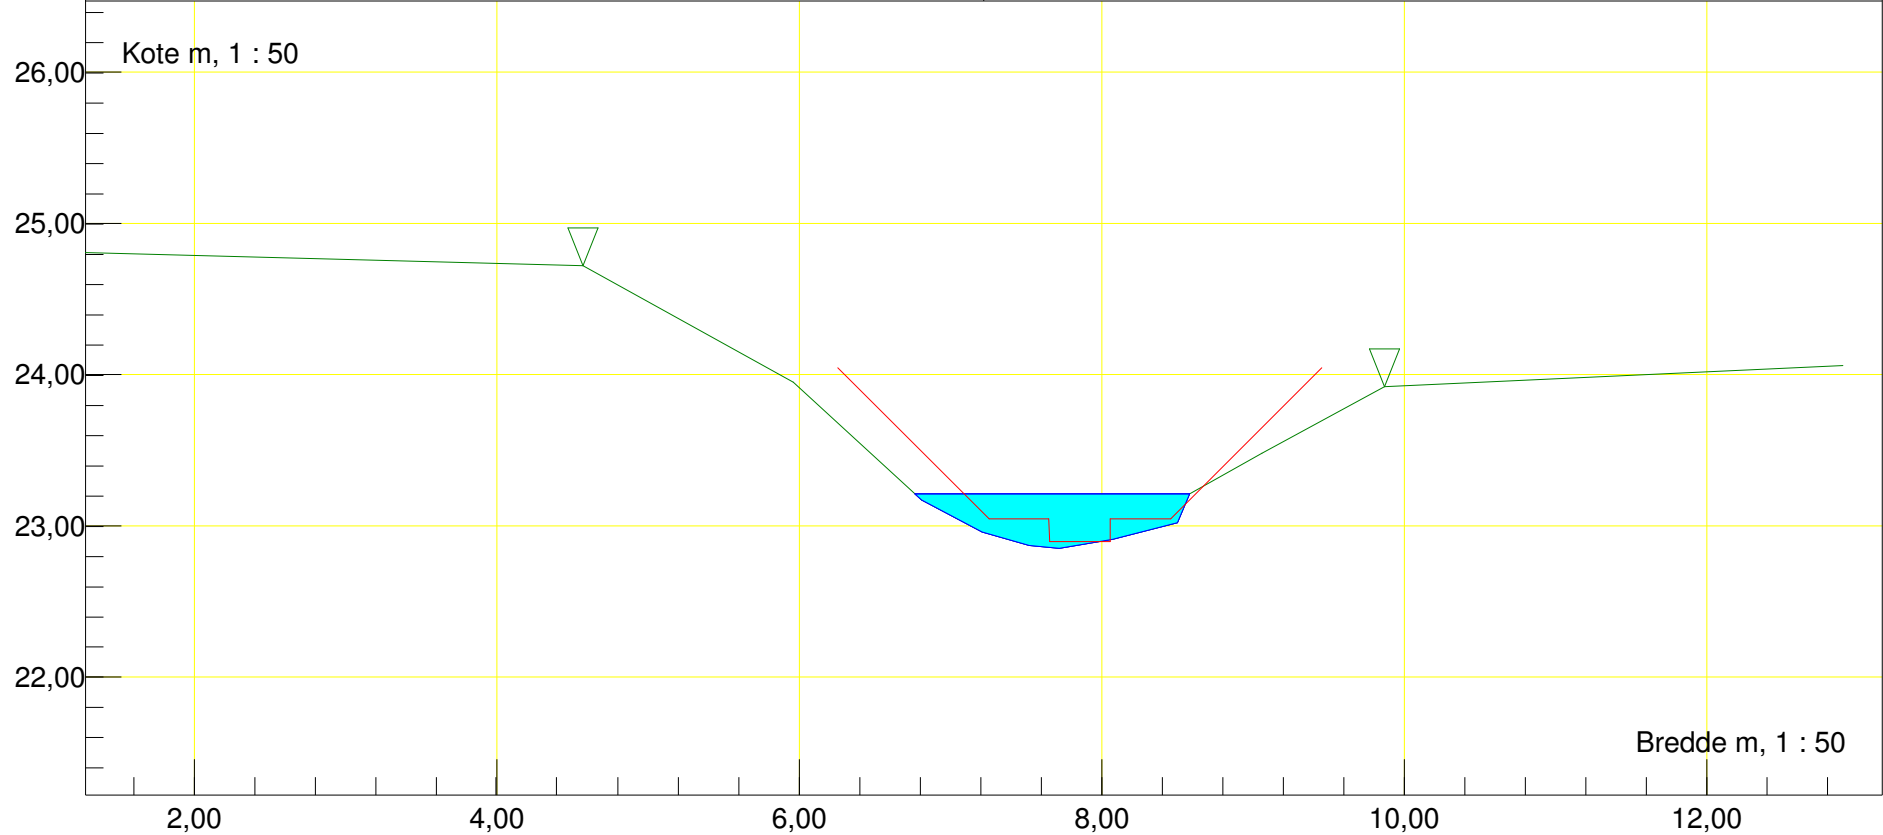


Station m : 2309,53	Dato : 18-03-2017	Vandløbsnavn : Vendeæk
Profil	Rør tilløb, venstre	Strækingsversion : Vendeæk2017
Rør V		
Regulativinformation: Anlæg 1 : 0,01		
Bundbredde m : 0,4	Bundkote m : 22,64	Rørbund i tilløb m : 22,96 Till. rørdiam. m : 0,10

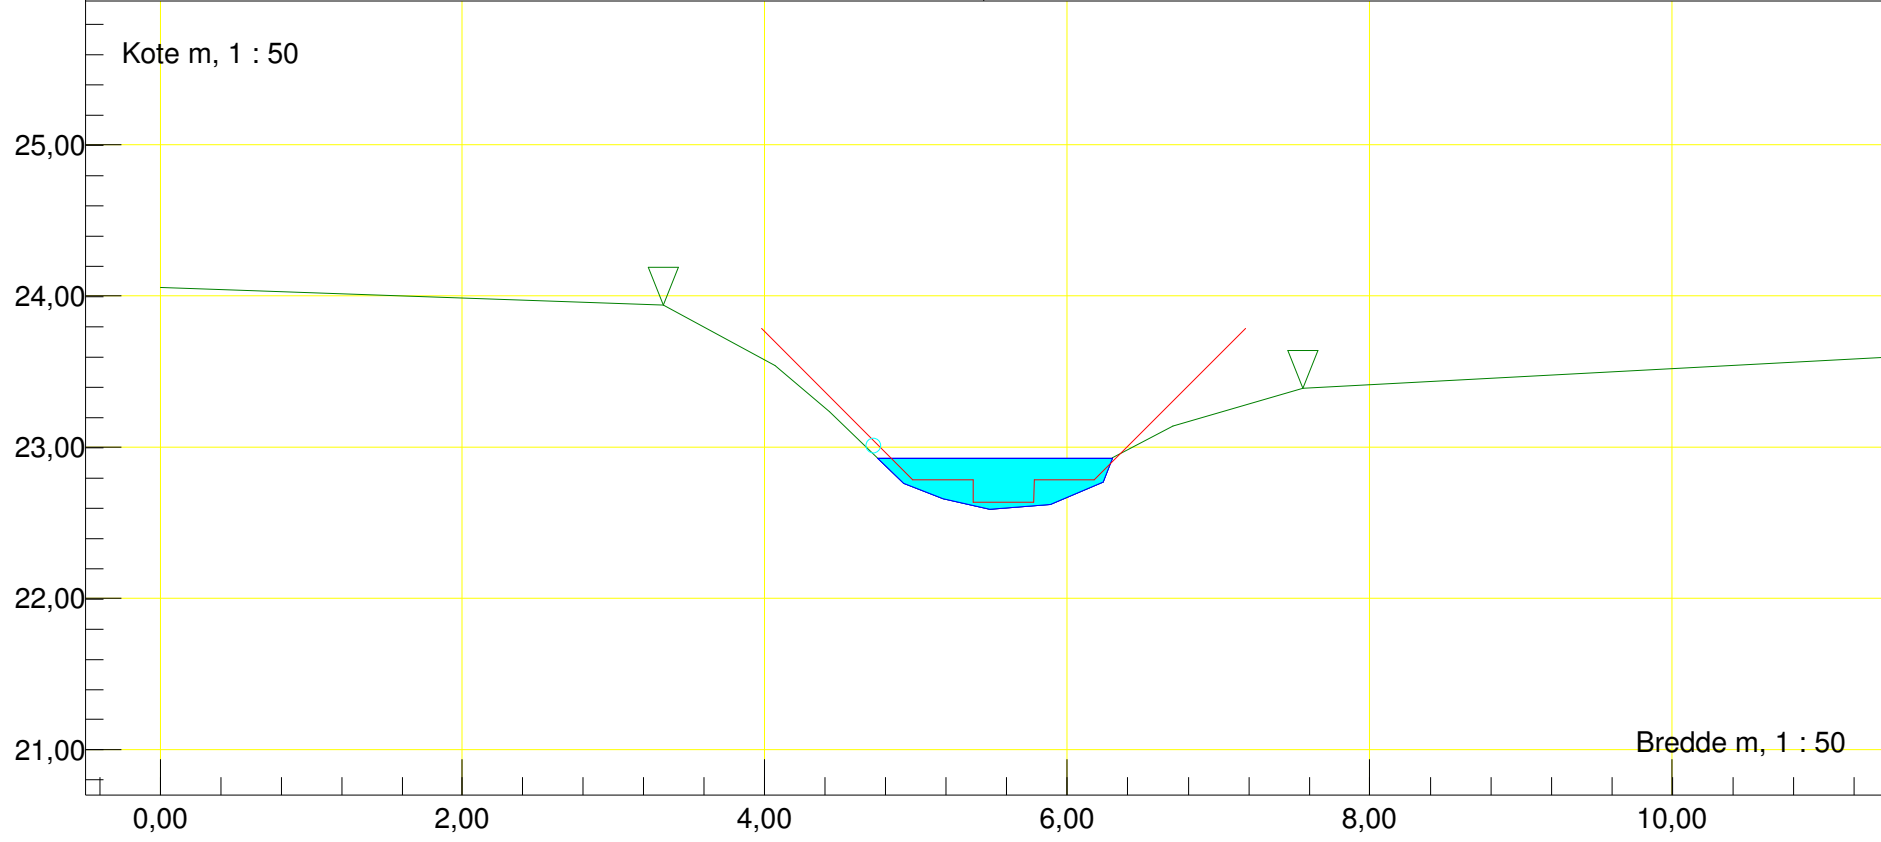


Station m : 2364,21 Dato : 18-03-2017	Vandløbsnavn : Vendeæk
Profil	Strækingsversion : Vendeæk2017
Hegn!	
Regulativinformation: Anlæg 1 : 0,01 Bundbredde m : 0,4 Bundkote m : 22,52	

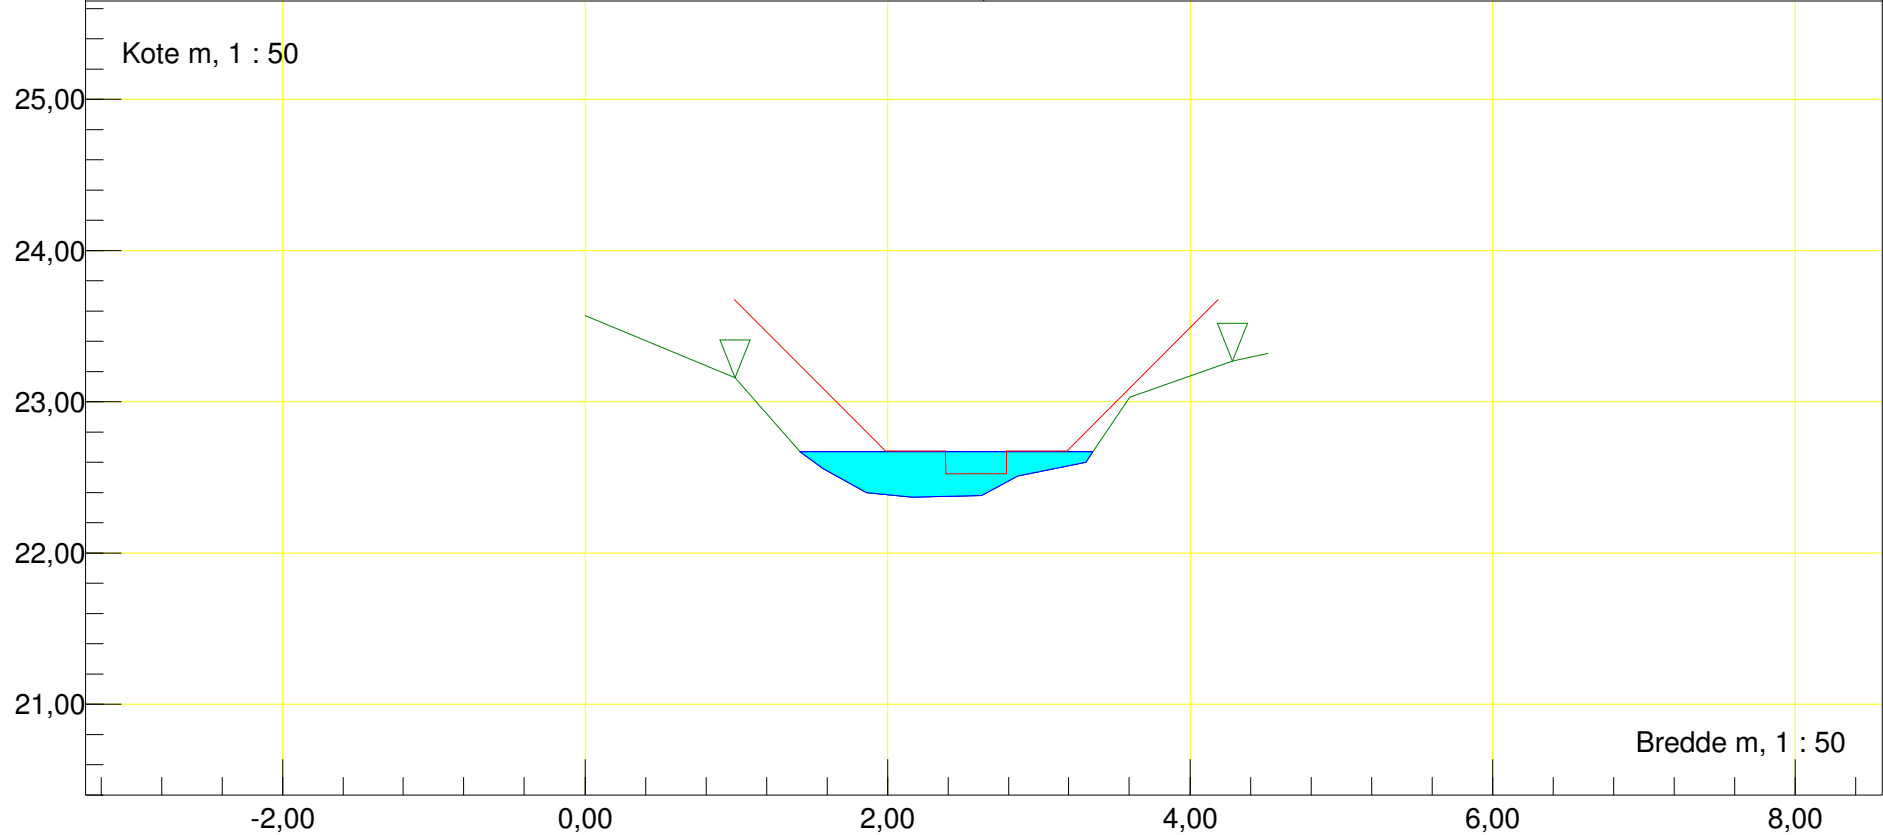


Station m : 2367    Dato : 18-03-2017	Vandløbsnavn : Vendebæk
Rør (indløb)	Strækningversion : Vendebk2017
Indløb rør Ø100	
Regulativinformation:    Anlæg 1 : 0,01 Bundbredde m : 1    Bundkote m : 22,52	Rør bundkote m : 22,49    Rørdiameter m : 1,00

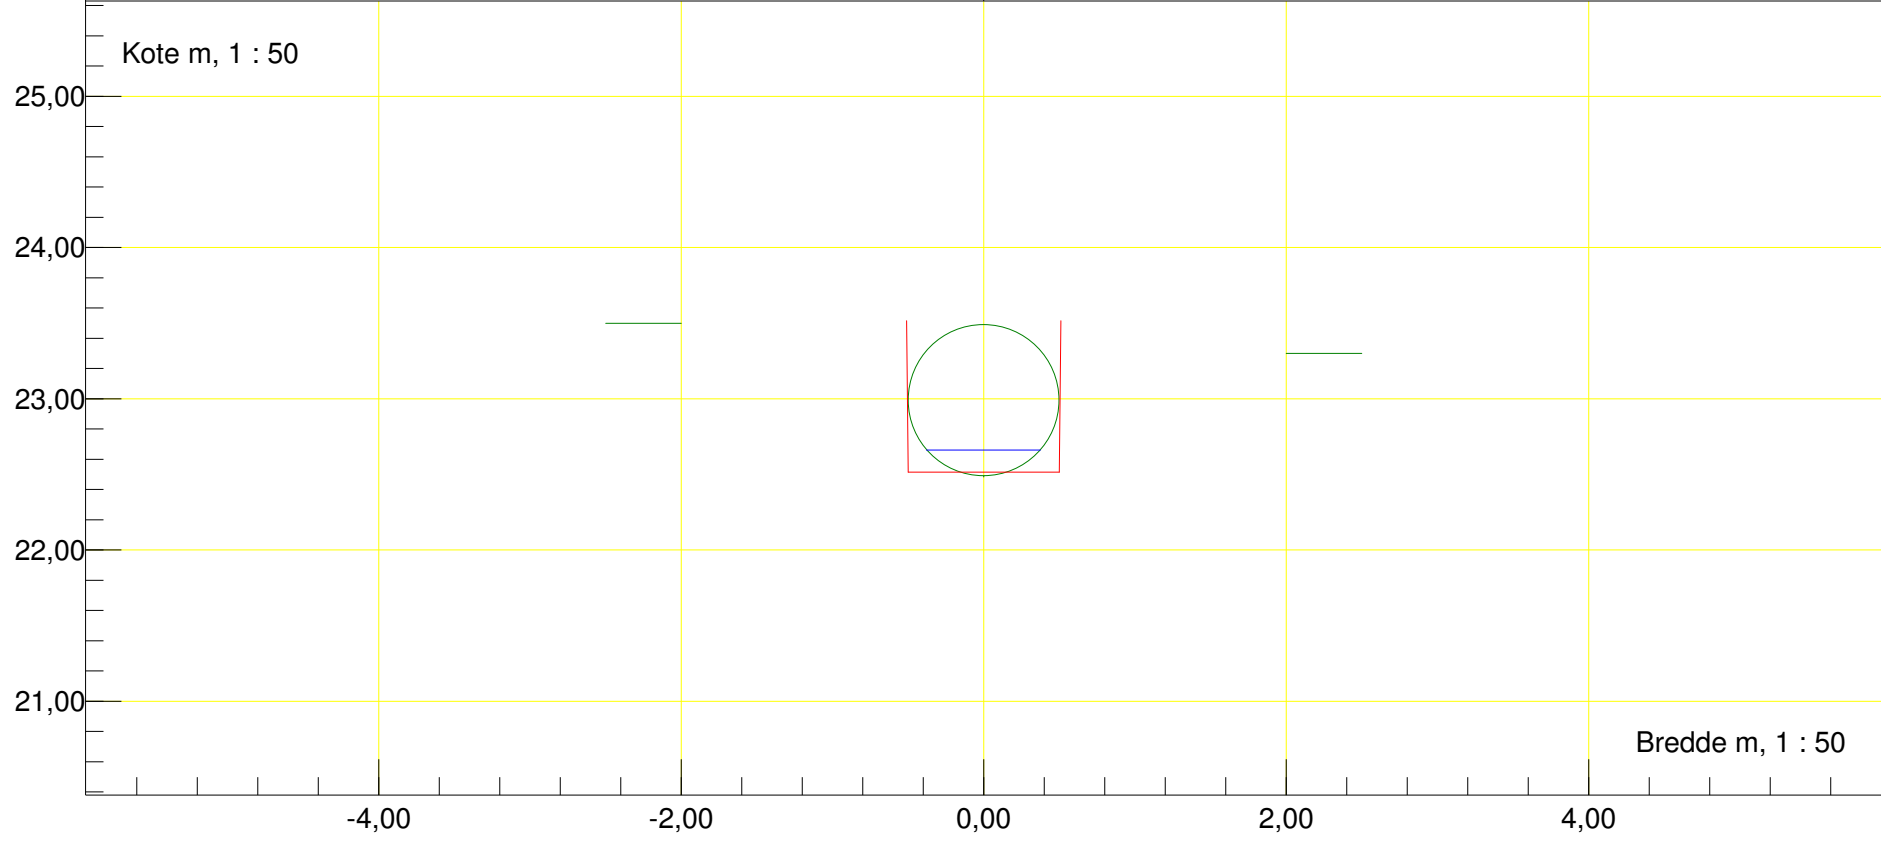

Station m : 2375    Dato : 18-03-2017	Vandløbsnavn : Vendebæk
Rør (udløb)	Strækningversion : Vendebk2017
Udløb rør Ø100	
Regulativinformation:    Anlæg 1 : 0,01 Bundbredde m : 1    Bundkote m : 22,25	Rør bundkote m : 22,29    Rørdiameter m : 1,00

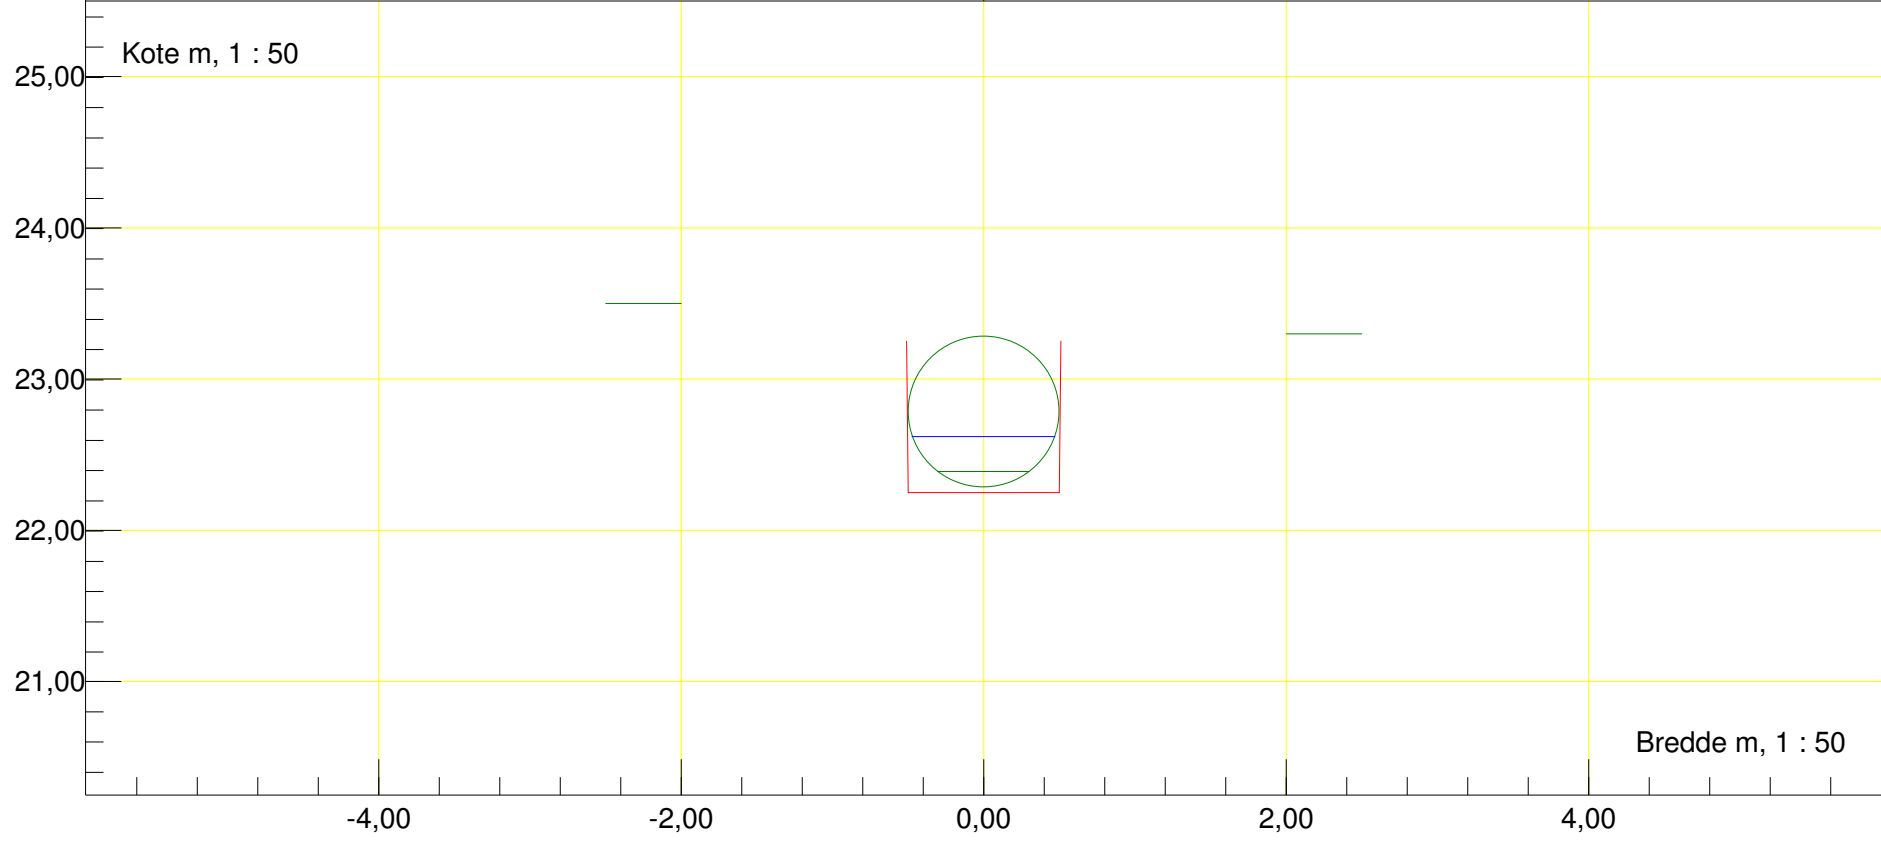

Station m : 2440,45 Dato : 18-03-2017	Vandløbsnavn : Vendeæk
Profil	Strækingsversion : Vendeæk2017
Hegn!	
Regulativinformation: Anlæg 1 : 0,01 Bundbredde m : 0,4 Bundkote m : 22,08	

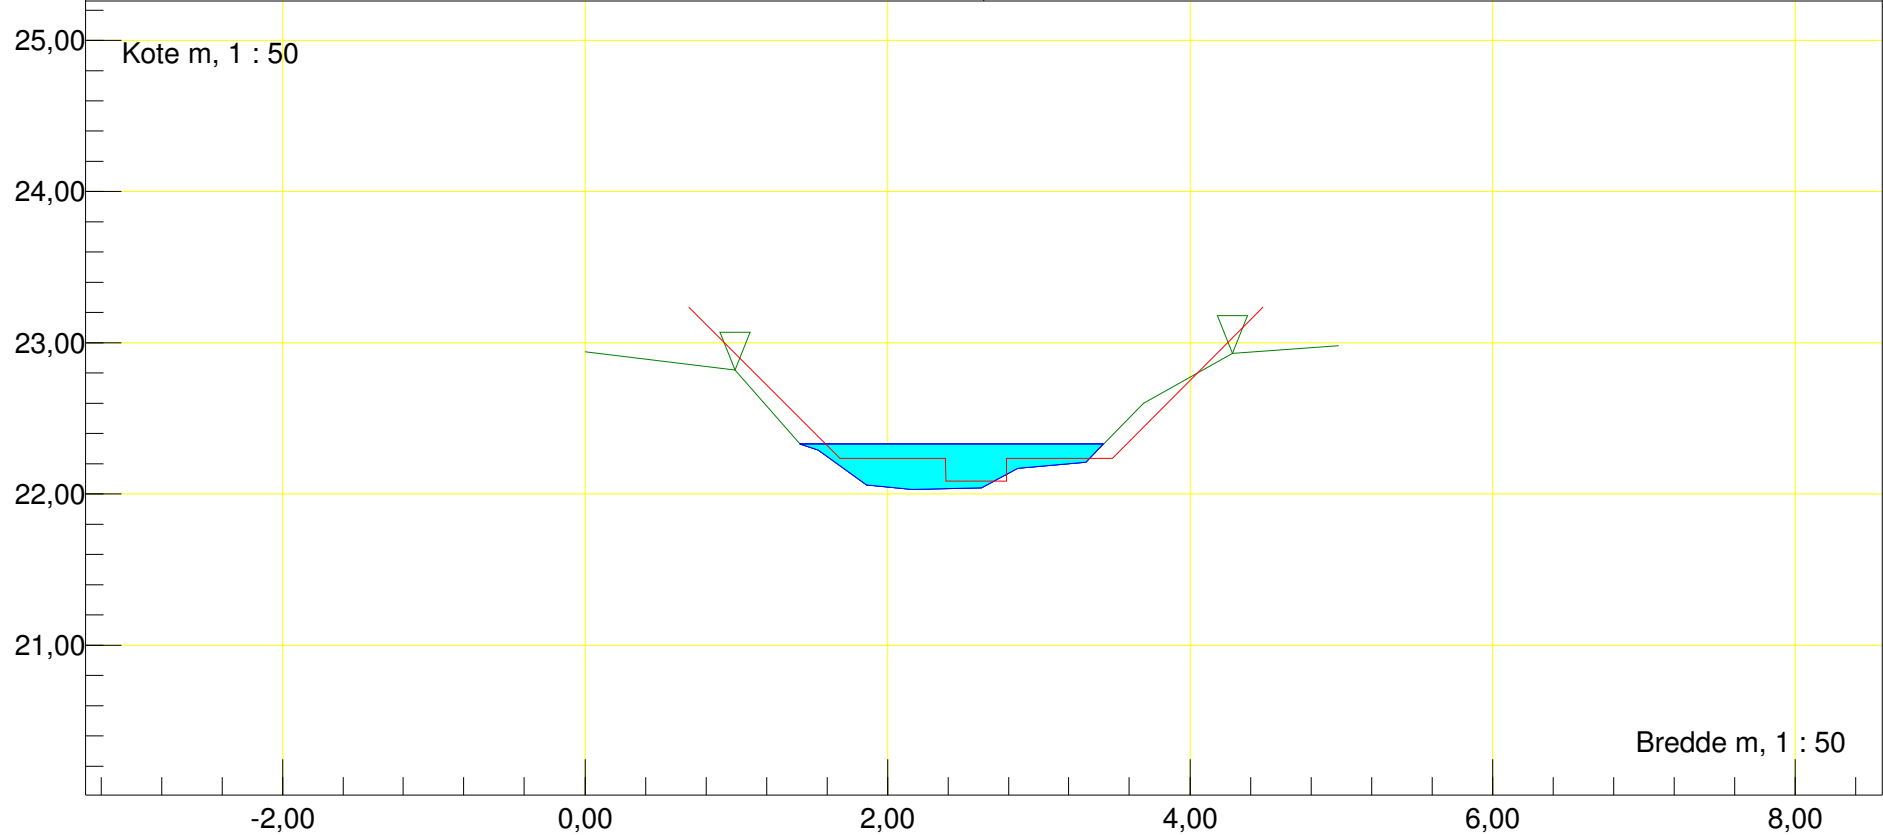

Station m : 2524,36 Dato : 18-03-2017


Vandløbsnavn : Vendeæk

Profil


Strækingsversion : Vendeæk2017

Regulativinformation: Anlæg 1 : 0,01


Bundbredde m : 0,4 Bundkote m : 21,69

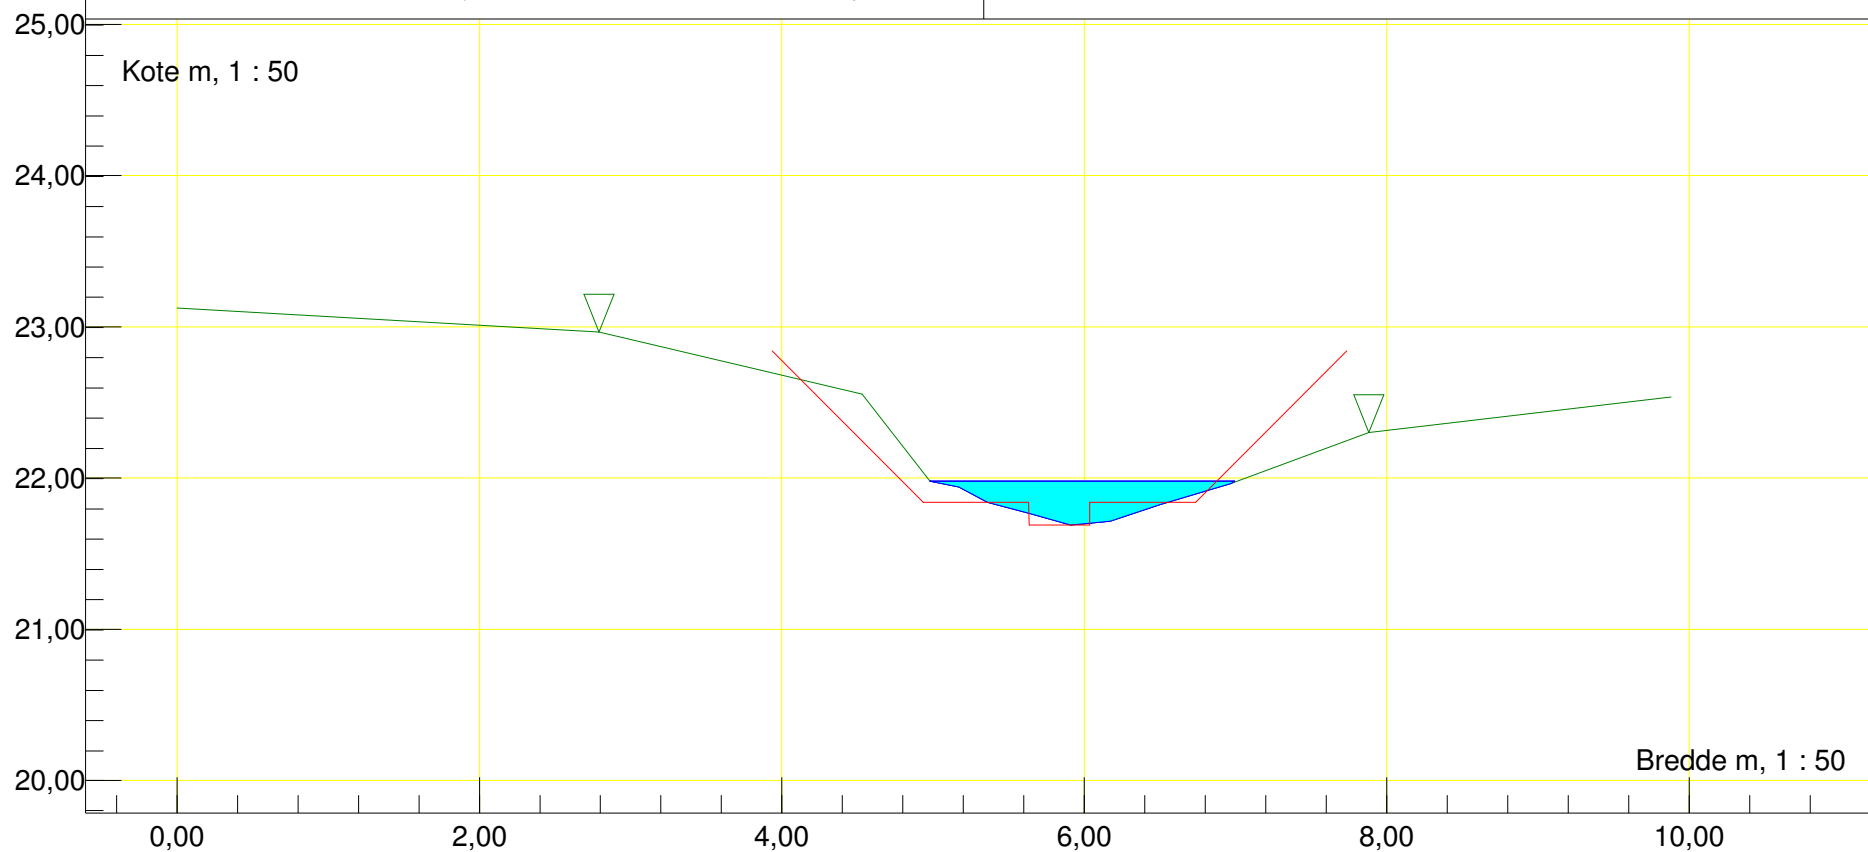


Station m : 2551    Dato : 18-03-2017	Vandløbsnavn : Vendebæk
Rør (indløb)	Strækningversion : Vendebk2017
Indløb rør Ø100	
Regulativinformation:    Anlæg 1 : 0,01 Bundbredde m : 1    Bundkote m : 21,47	Rør bundkote m : 21,42    Rørdiameter m : 1,00

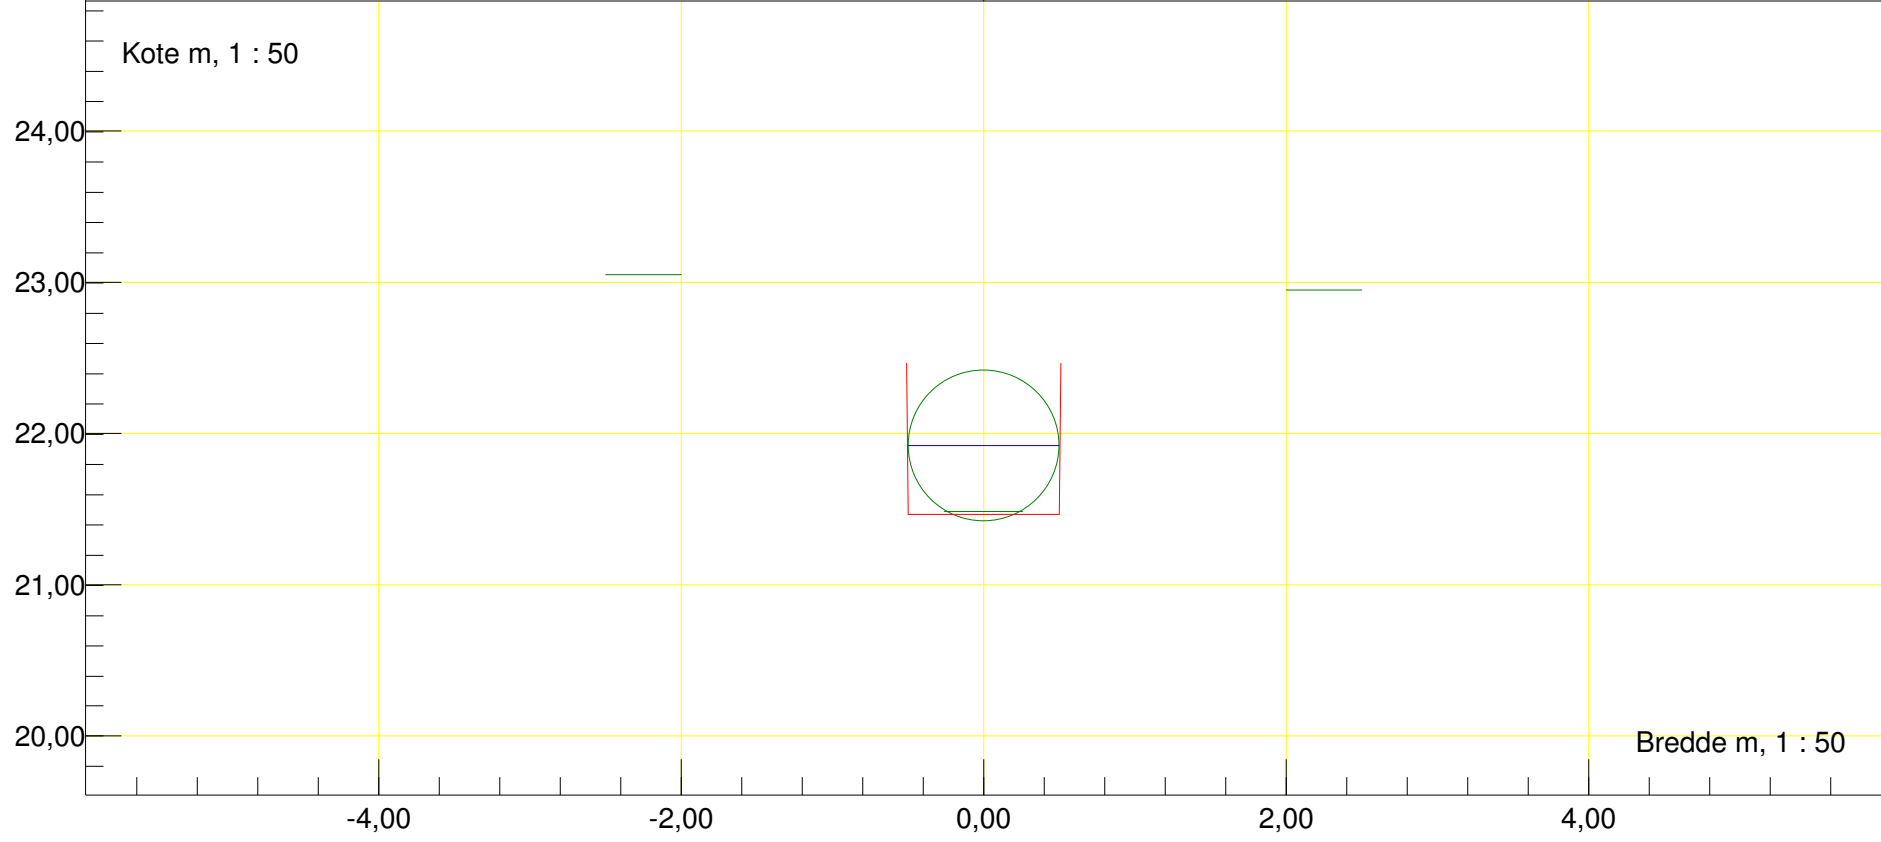


Station m : 2555    Dato : 18-03-2017	Vandløbsnavn : Vendebæk
Rør (udløb)	Strækningversion : Vendebk2017
Udløb rør Ø100	
Regulativinformation:    Anlæg 1 : 0,01 Bundbredde m : 1    Bundkote m : 21,47	Rør bundkote m : 21,42    Rørdiameter m : 1,00

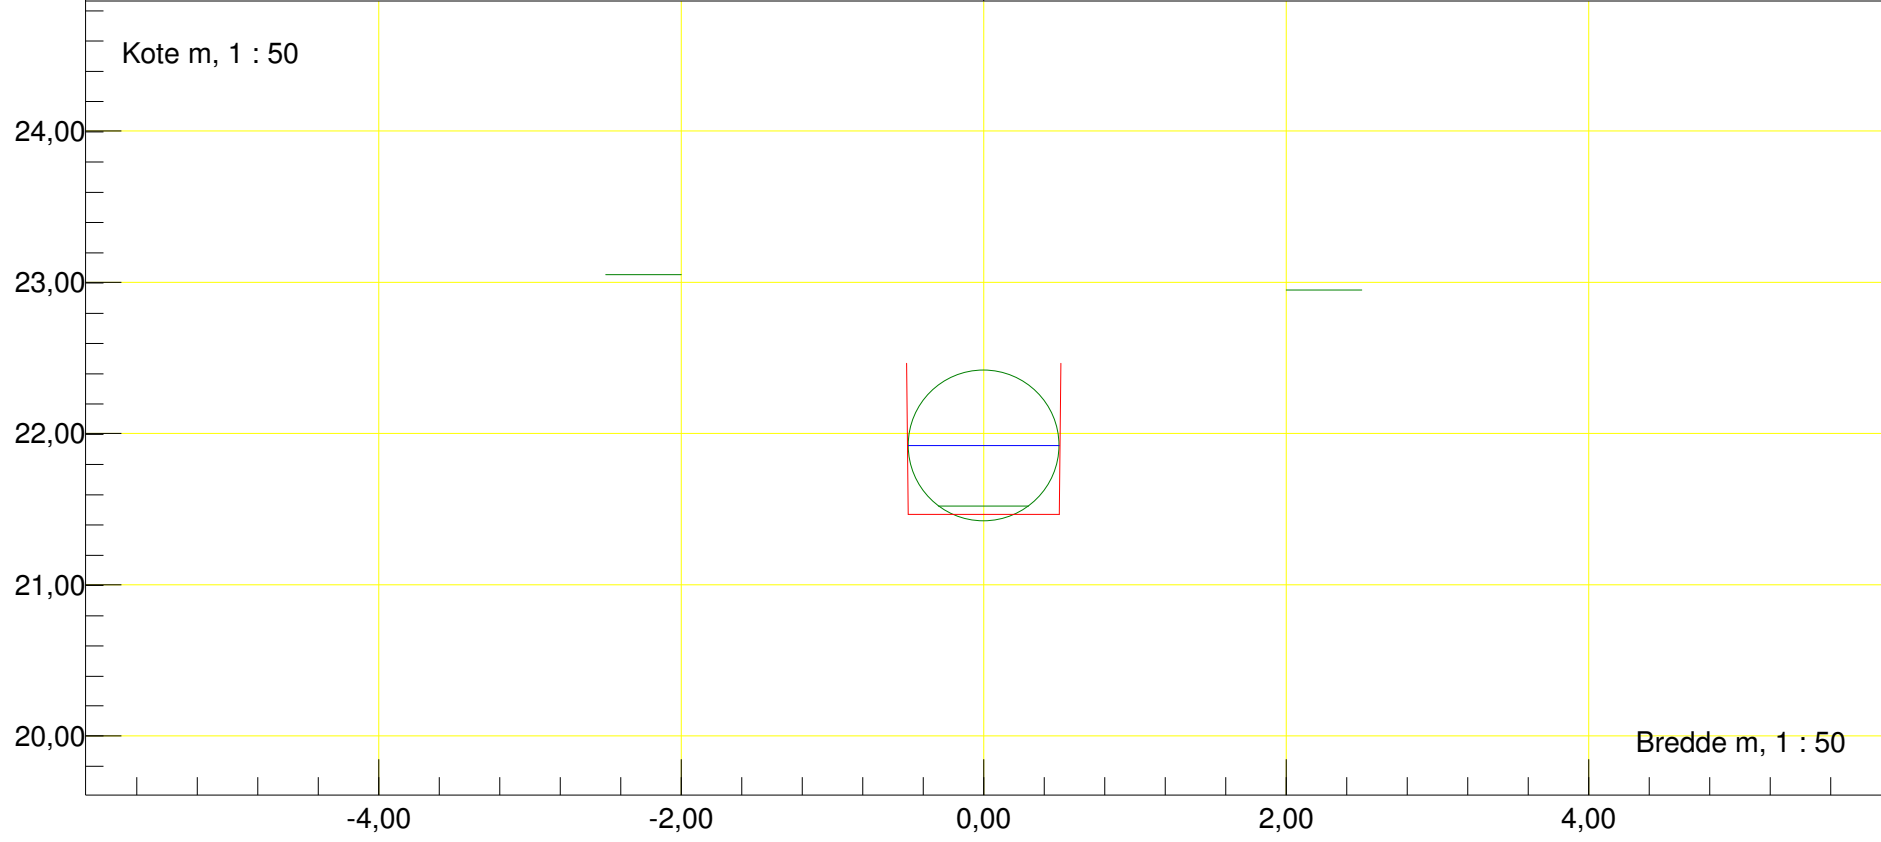


Station m : 2588,45 Dato : 18-03-2017	Vandløbsnavn : Vendeæk
Profil	Strækningversion : Vendeæk2017
Regulativinformation: Anlæg 1 : 0,01	
Bundbredde m : 0,4 Bundkote m : 21,42	

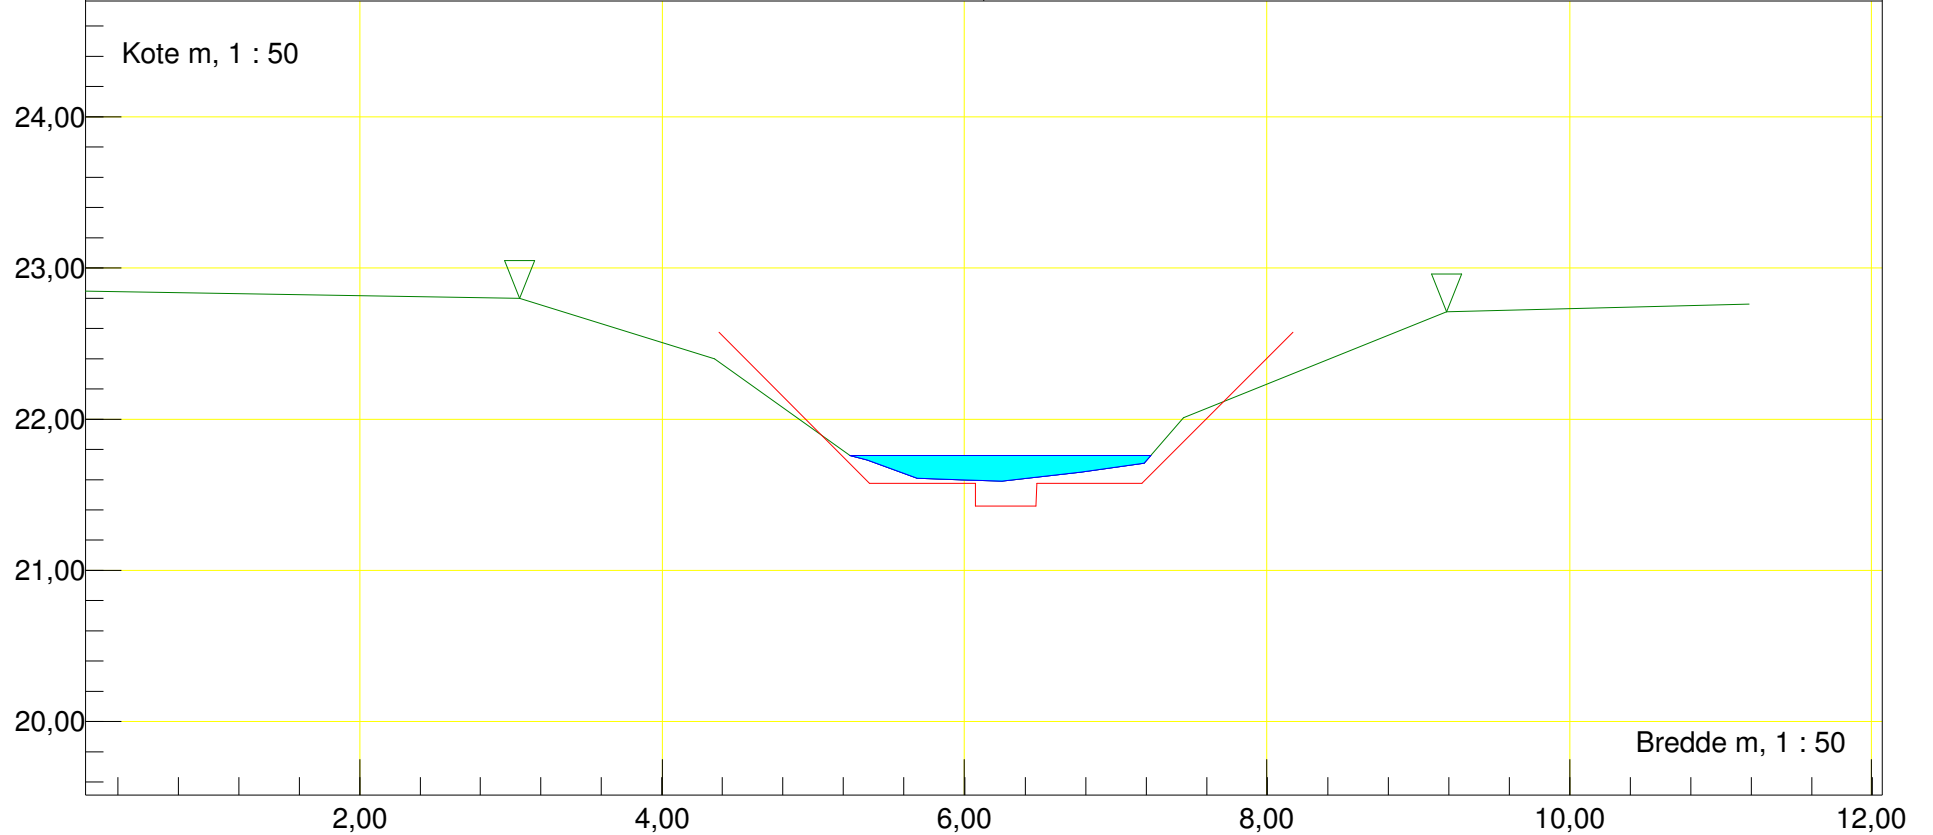


Station m : 2681,46 Dato : 18-03-2017	Vandløbsnavn : Vendeæk
Profil	Strækingsversion : Vendeæk2017
Regulativinformation: Anlæg 1 : 0,01	
Bundbredde m : 0,4 Bundkote m : 21,11	

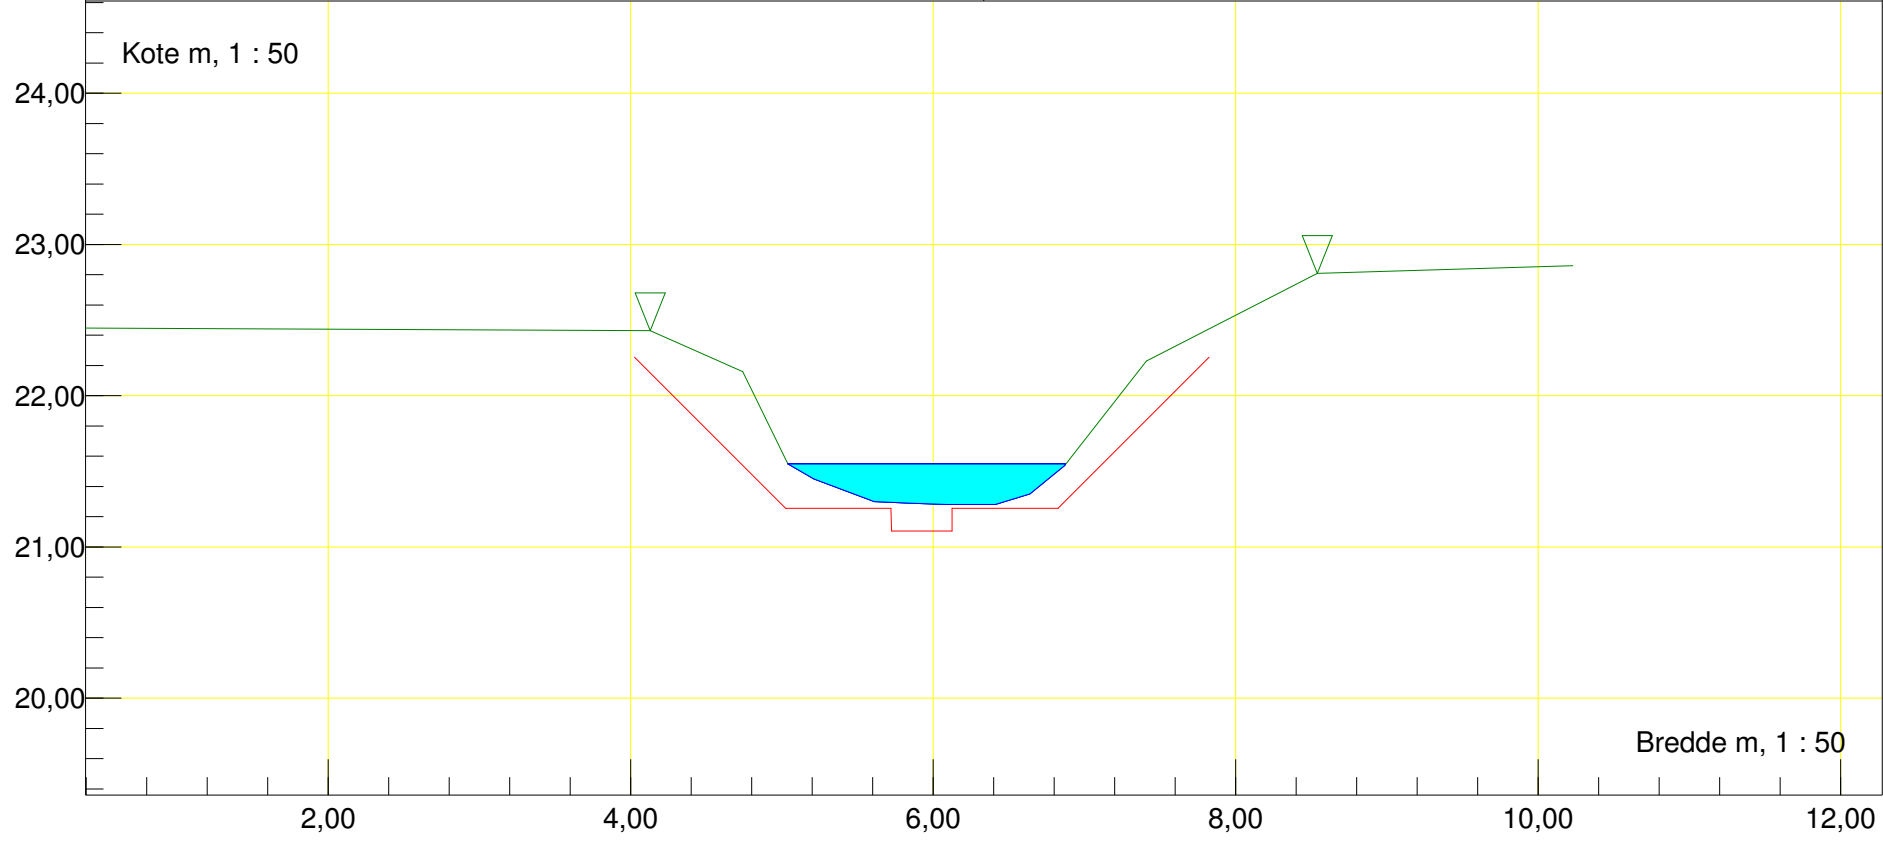

Station m : 2773,22 Dato : 18-03-2017	Vandløbsnavn : Vendeæk
Profil	Strækingsversion : Vendeæk2017
Regulativinformation: Anlæg 1 : 0,01	
Bundbredde m : 0,4 Bundkote m : 20,96	

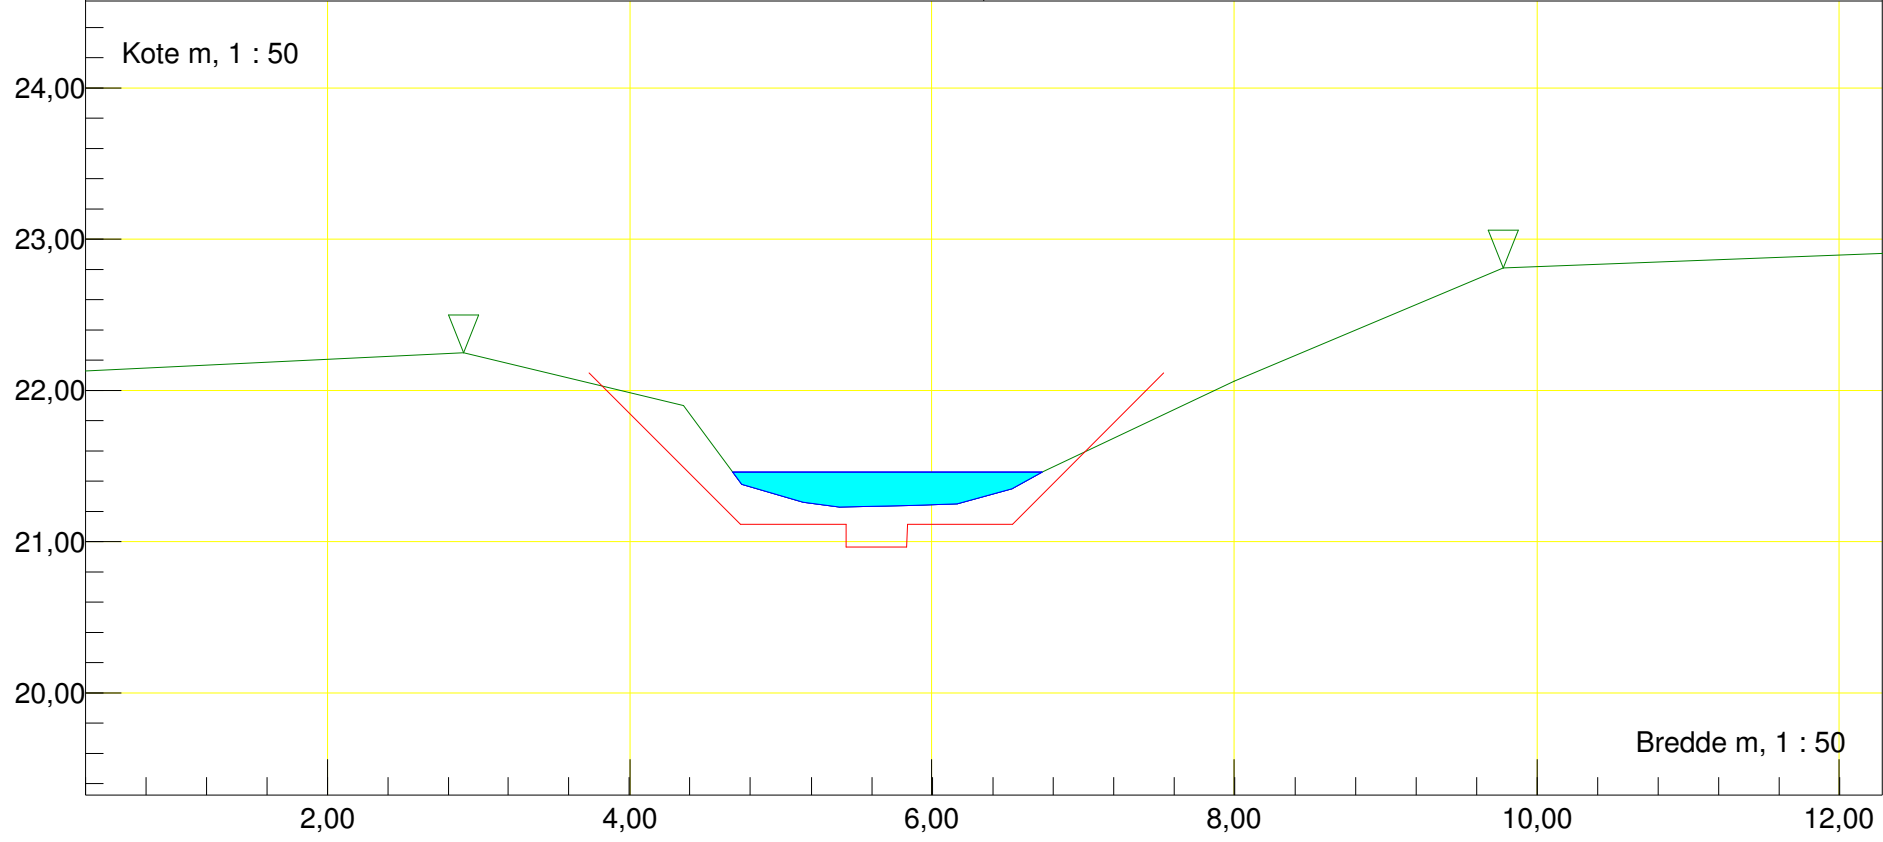

Station m : 2866,49 Dato : 18-03-2017	Vandløbsnavn : Vendeæk
Profil	Strækingsversion : Vendeæk2017
Regulativinformation: Anlæg 1 : 0,01	
Bundbredde m : 0,4 Bundkote m : 20,81	

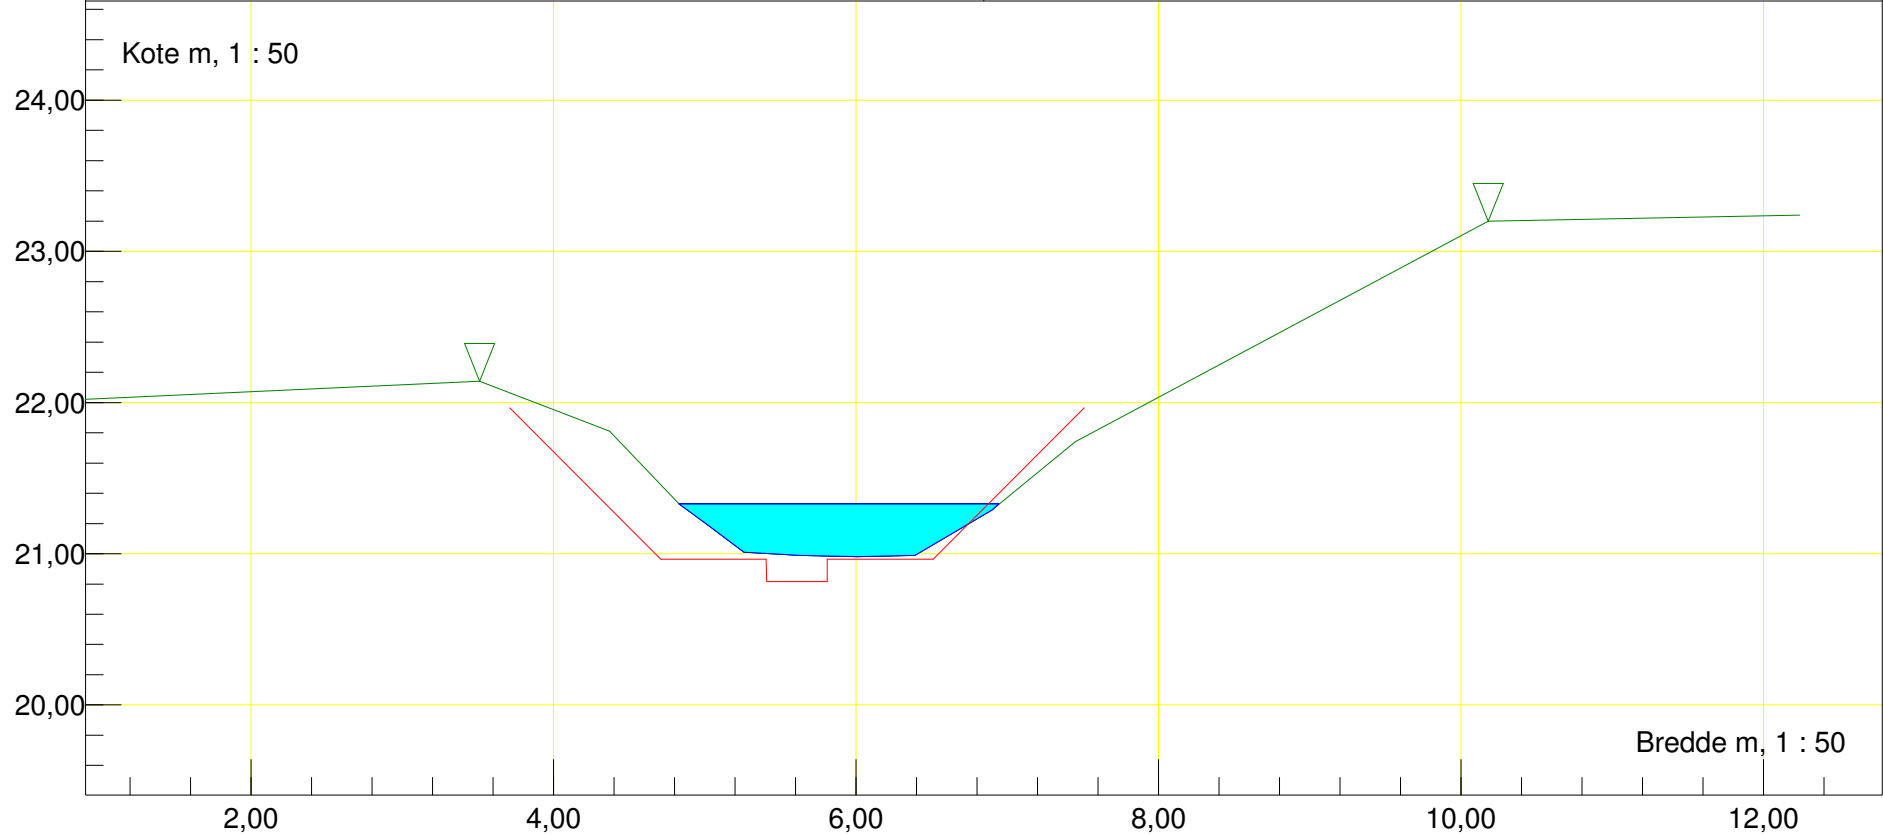

Station m : 2962    Dato : 18-03-2017


Vandløbsnavn : Vendeæk

Profil

Strækingsversion : Vendeæk2017

Regulativinformation:    Anlæg 1 : 0,01

Bundbredde m : 0,4    Bundkote m : 20,69

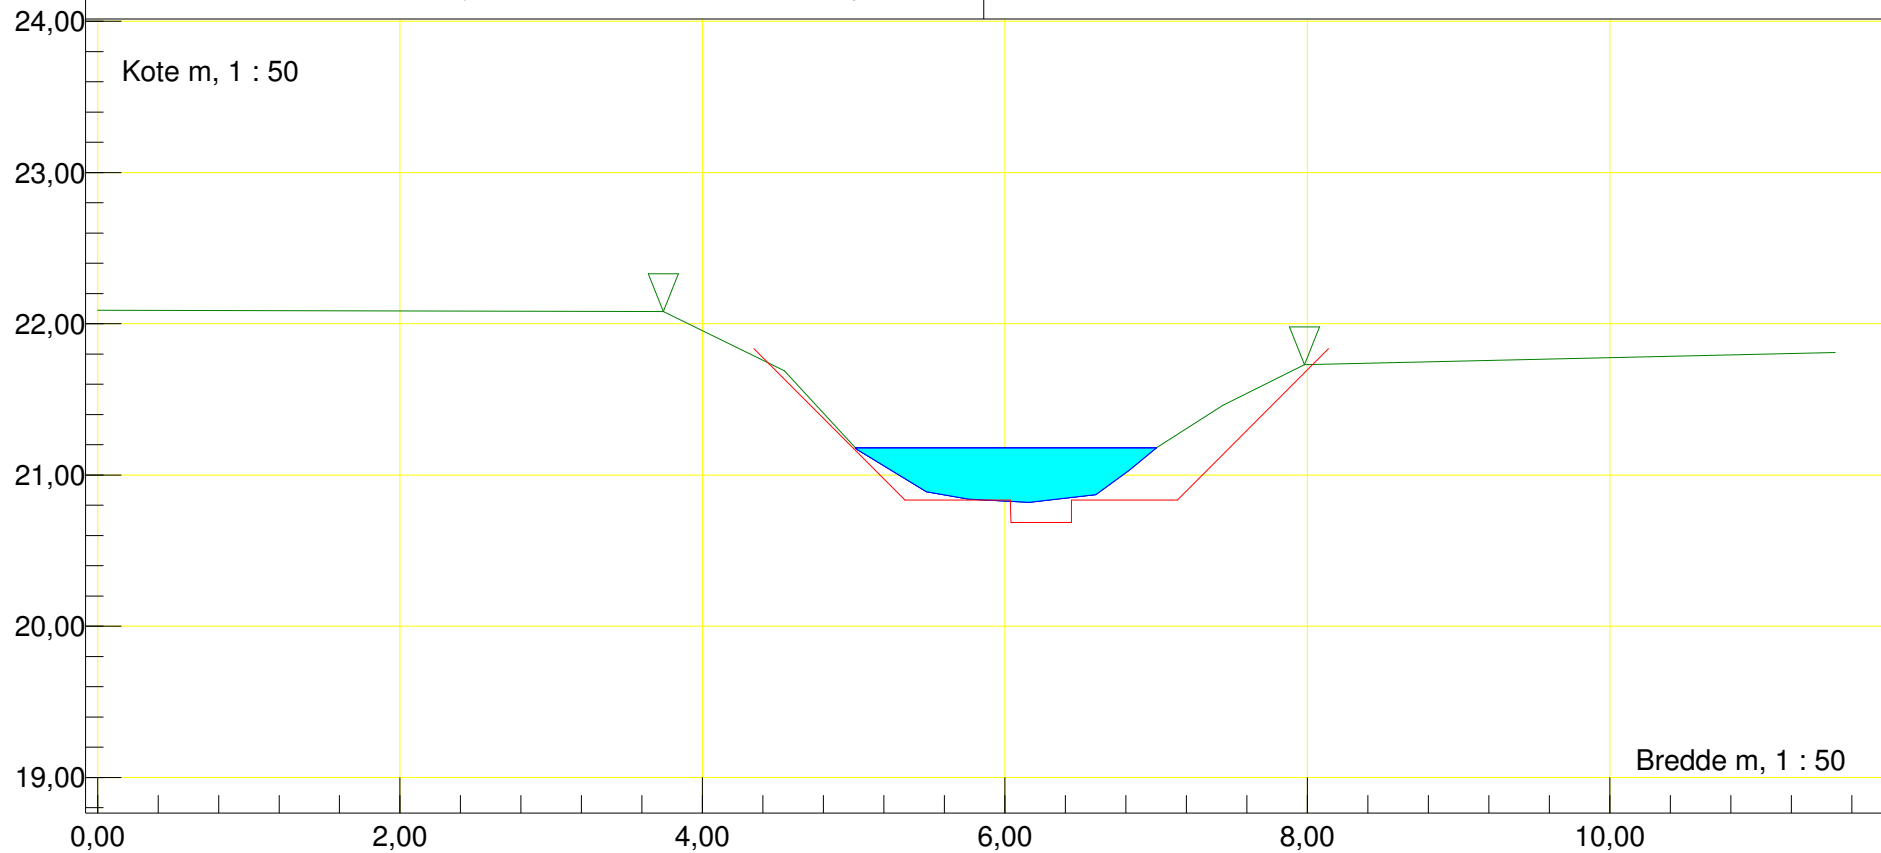

Station m : 3056,22 Dato : 18-03-2017


Vandløbsnavn : Vendeæk

Profil


Strækingsversion : Vendeæk2017

Regulativinformation: Anlæg 1 : 0,01


Bundbredde m : 0,4 Bundkote m : 20,61

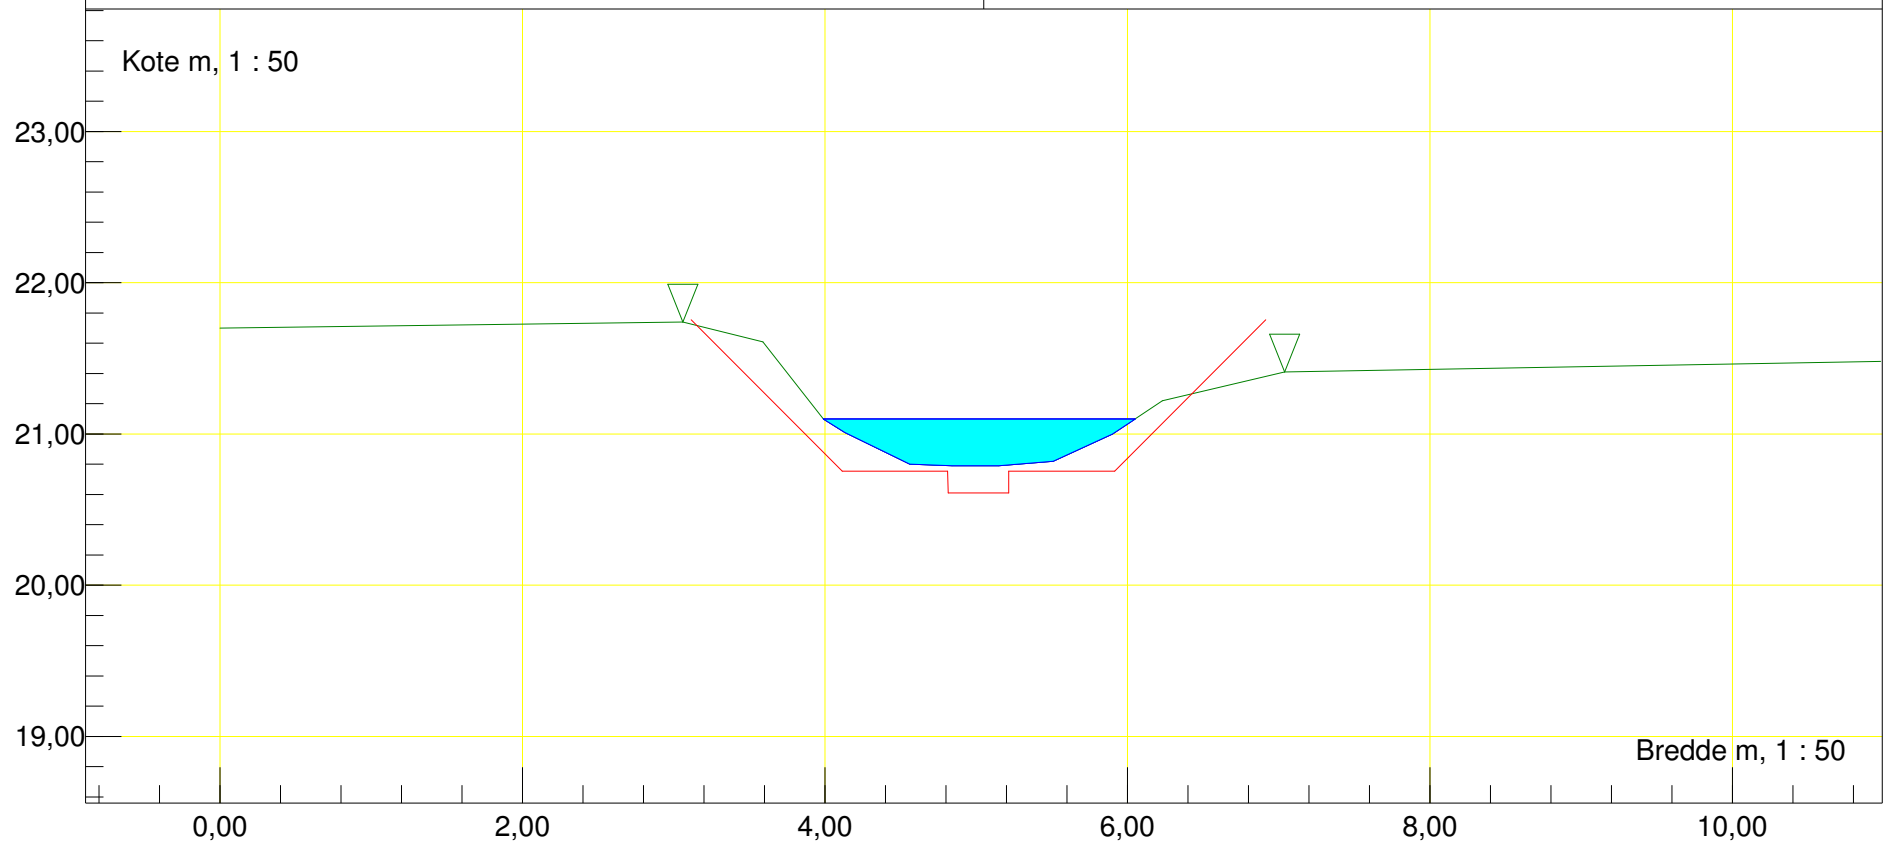


Station m : 3155,41 Dato : 18-03-2017	Vandløbsnavn : Vendeæk
Profil	Strækingsversion : Vendeæk2017
Regulativinformation: Anlæg 1 : 0,01	
Bundbredde m : 0,4 Bundkote m : 20,53	

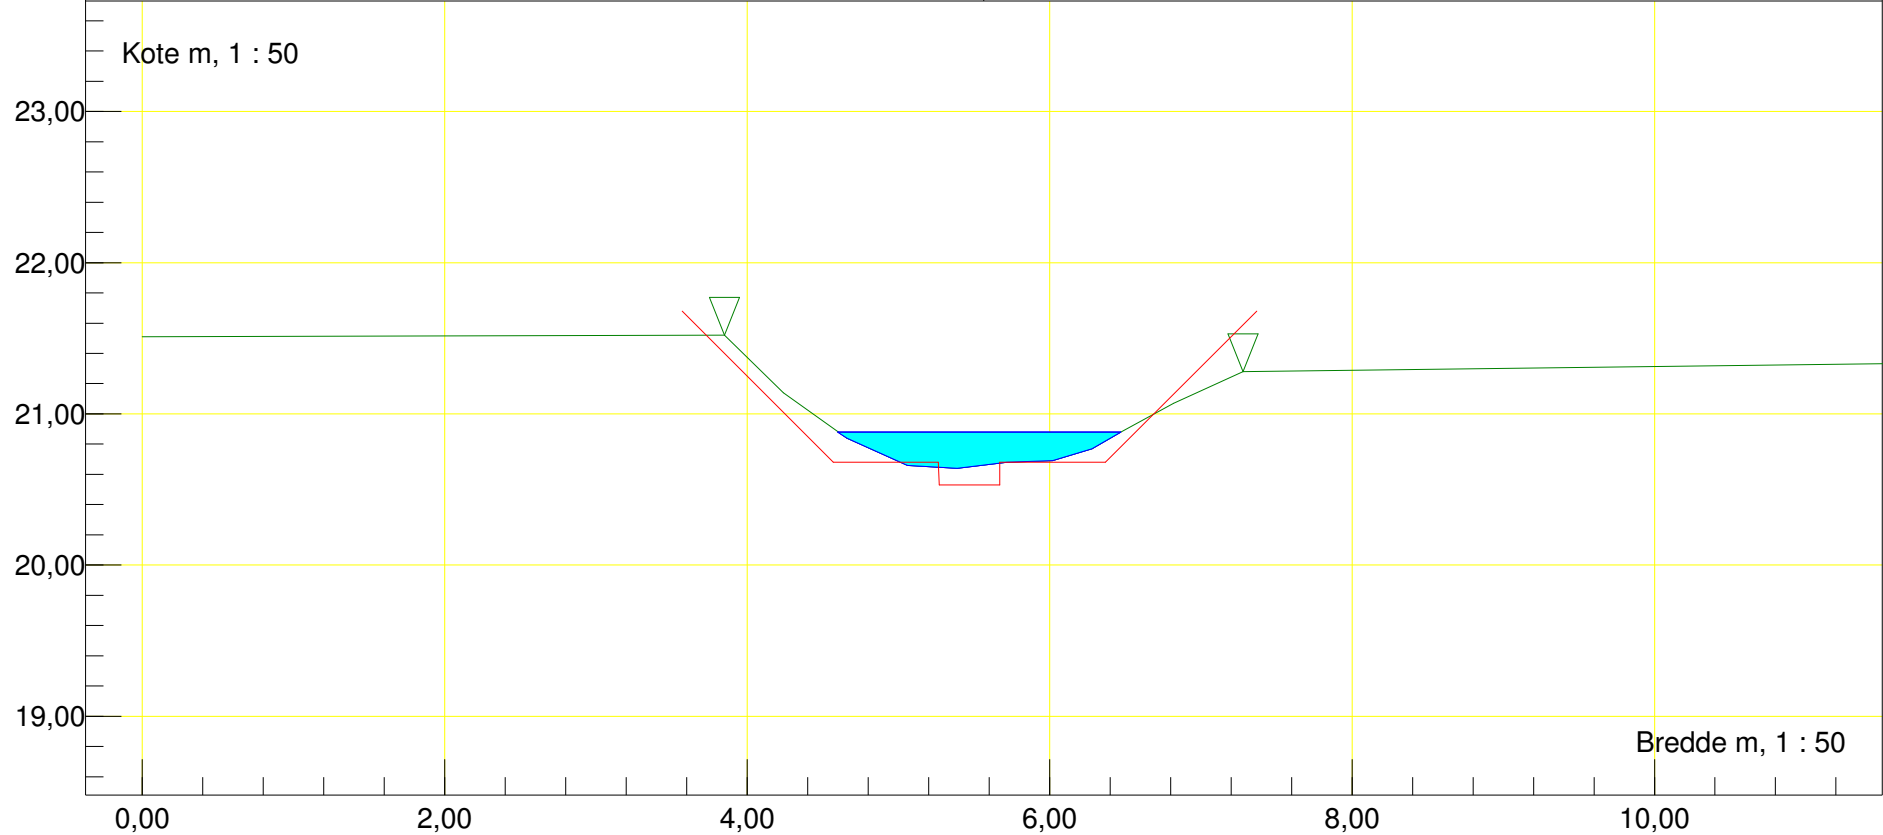

Station m : 3253,6 Dato : 18-03-2017	Vandløbsnavn : Vendeæk
Profil	Strækingsversion : Vendeæk2017
Spang	
Regulativinformation: Anlæg 1 : 0,01 Bundbredde m : 0,4 Bundkote m : 20,45	

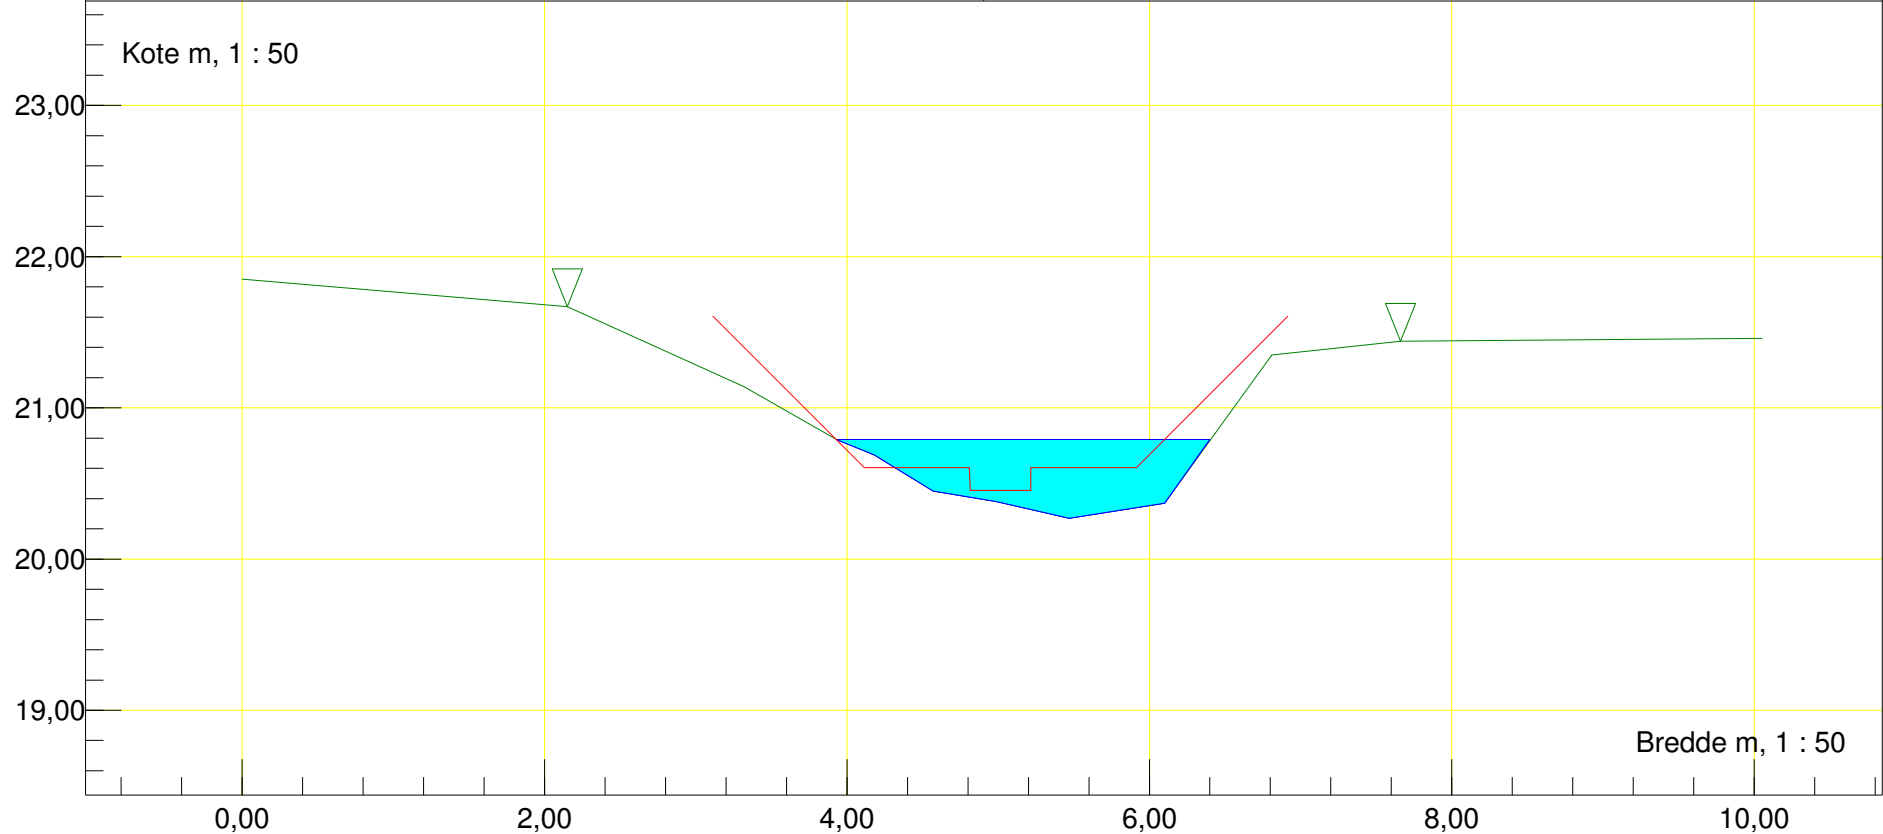

Station m : 3332,9 Dato : 18-03-2017	Vandløbsnavn : Vendeæk
Profil	Strækingsversion : Vendeæk2017
Regulativinformation: Anlæg 1 : 0,01	
Bundbredde m : 0,4 Bundkote m : 20,41	

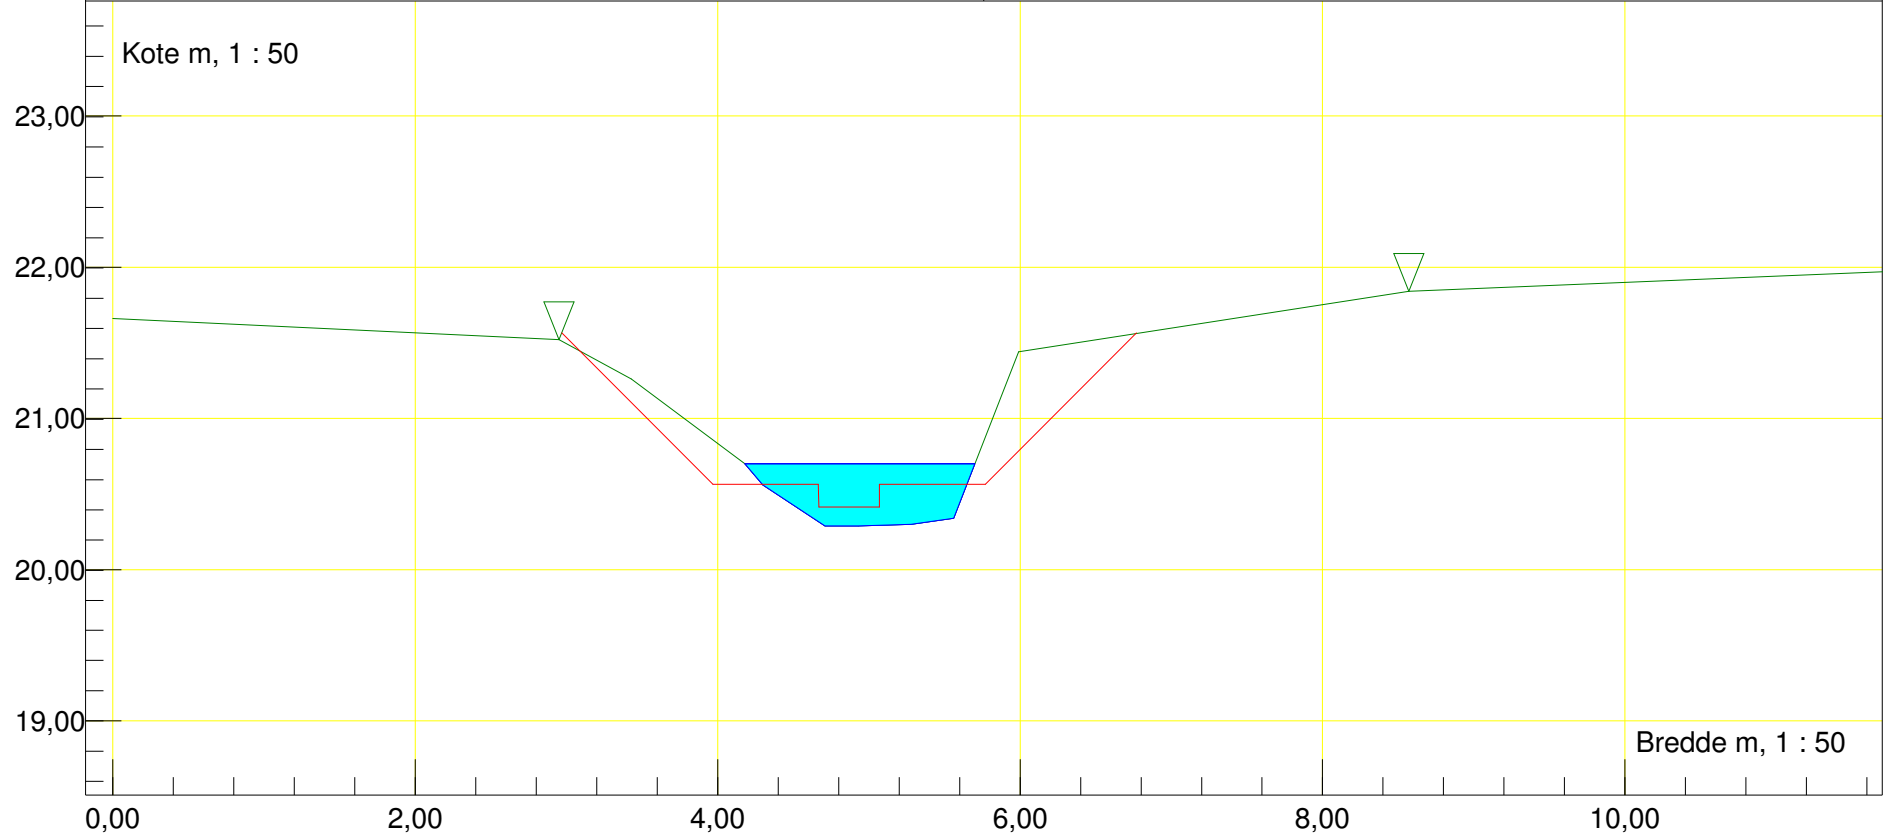

Station m : 3434,3 Dato : 18-03-2017


Vandløbsnavn : Vendeæk

Profil


Strækingsversion : Vendeæk2017

Regulativinformation: Anlæg 1 : 0,01


Bundbredde m : 0,4 Bundkote m : 20,37

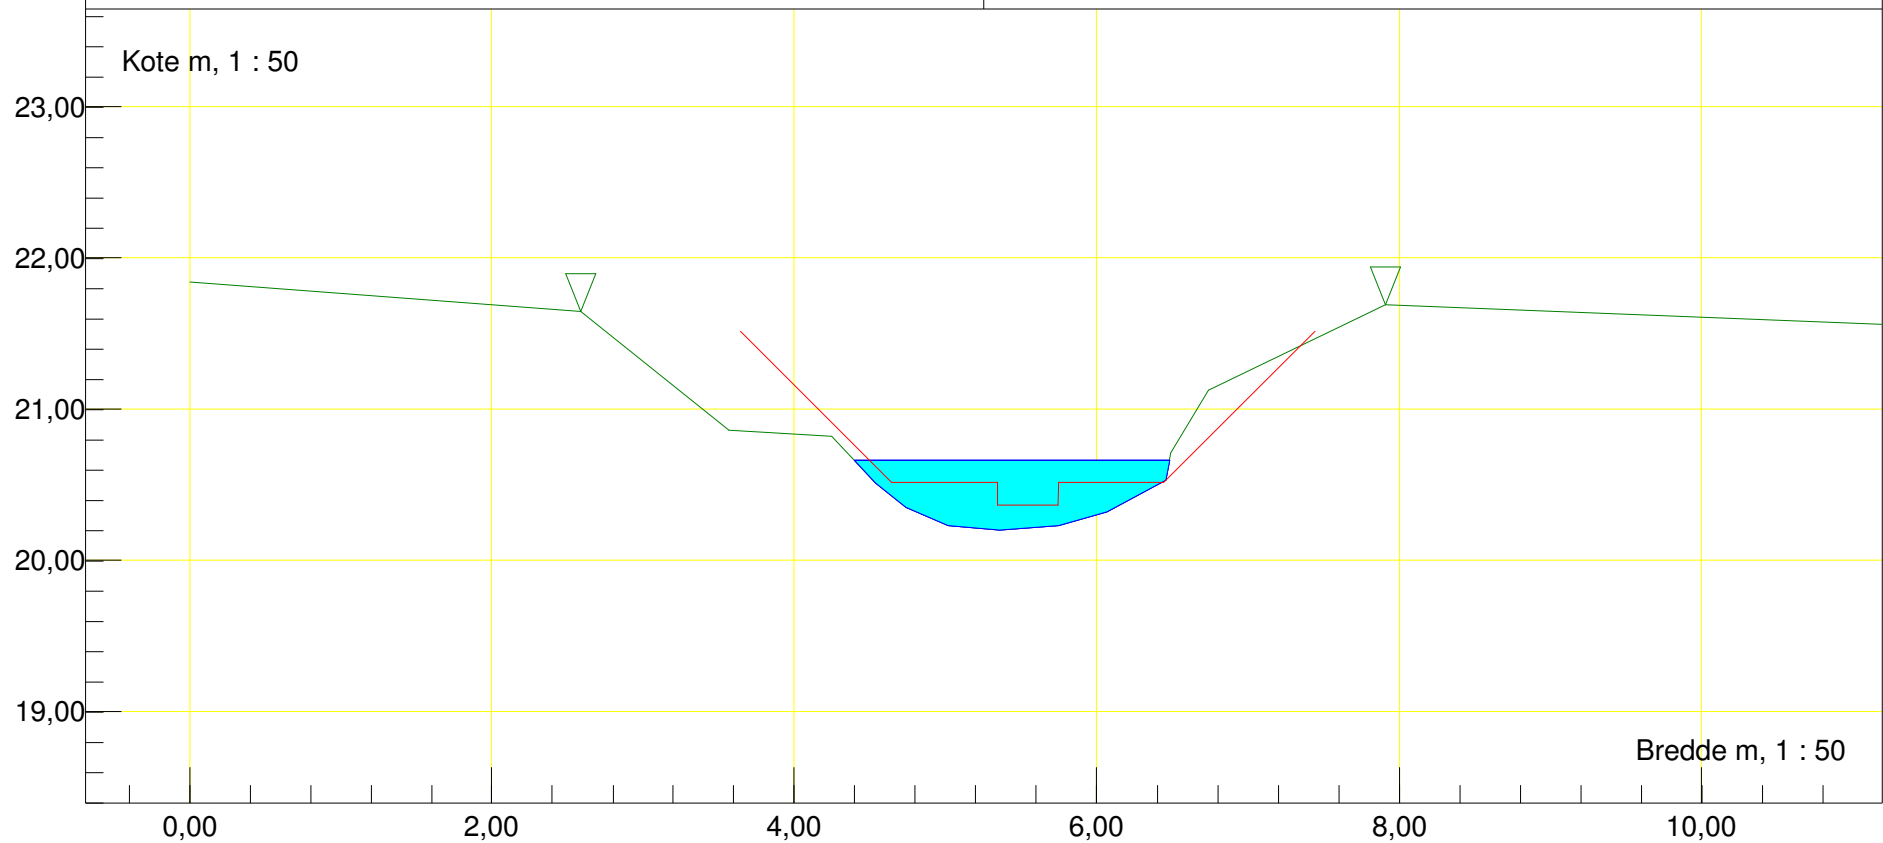

Station m : 3508	Dato : 19-05-2017	Vandløbsnavn : Vendeæk
Bro (indløb)		Strækingsversion : Vendeæk2017
Indløb Bro		
Regulativinformation: Anlæg 1 : 0,01		O. kant brodække m : 22,37
Bundbredde m : 2,7	Bundkote m : 20,33	

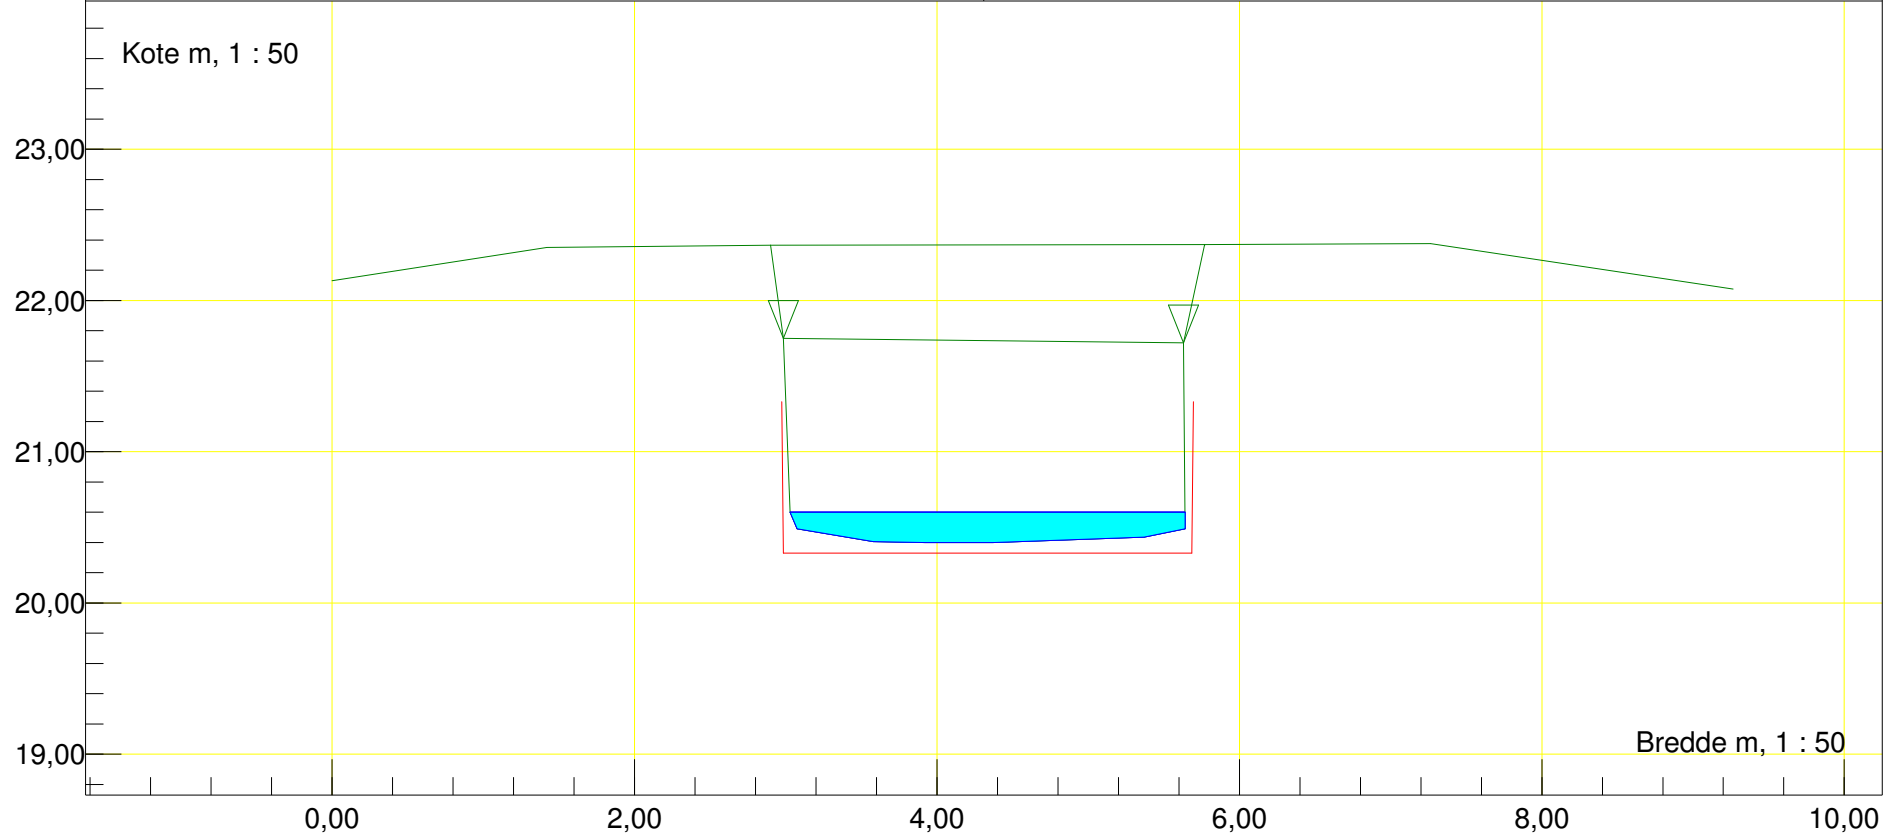

Station m : 3516    Dato : 19-05-2017	Vandløbsnavn : Vendeæk
Bro (Udløb)	Strækingsversion : Vendeæk2017
Udløb Bro	
Regulativinformation:    Anlæg 1 : 0,01 Bundbredde m : 2,7    Bundkote m : 20,33	O. kant brodække m : 22,37

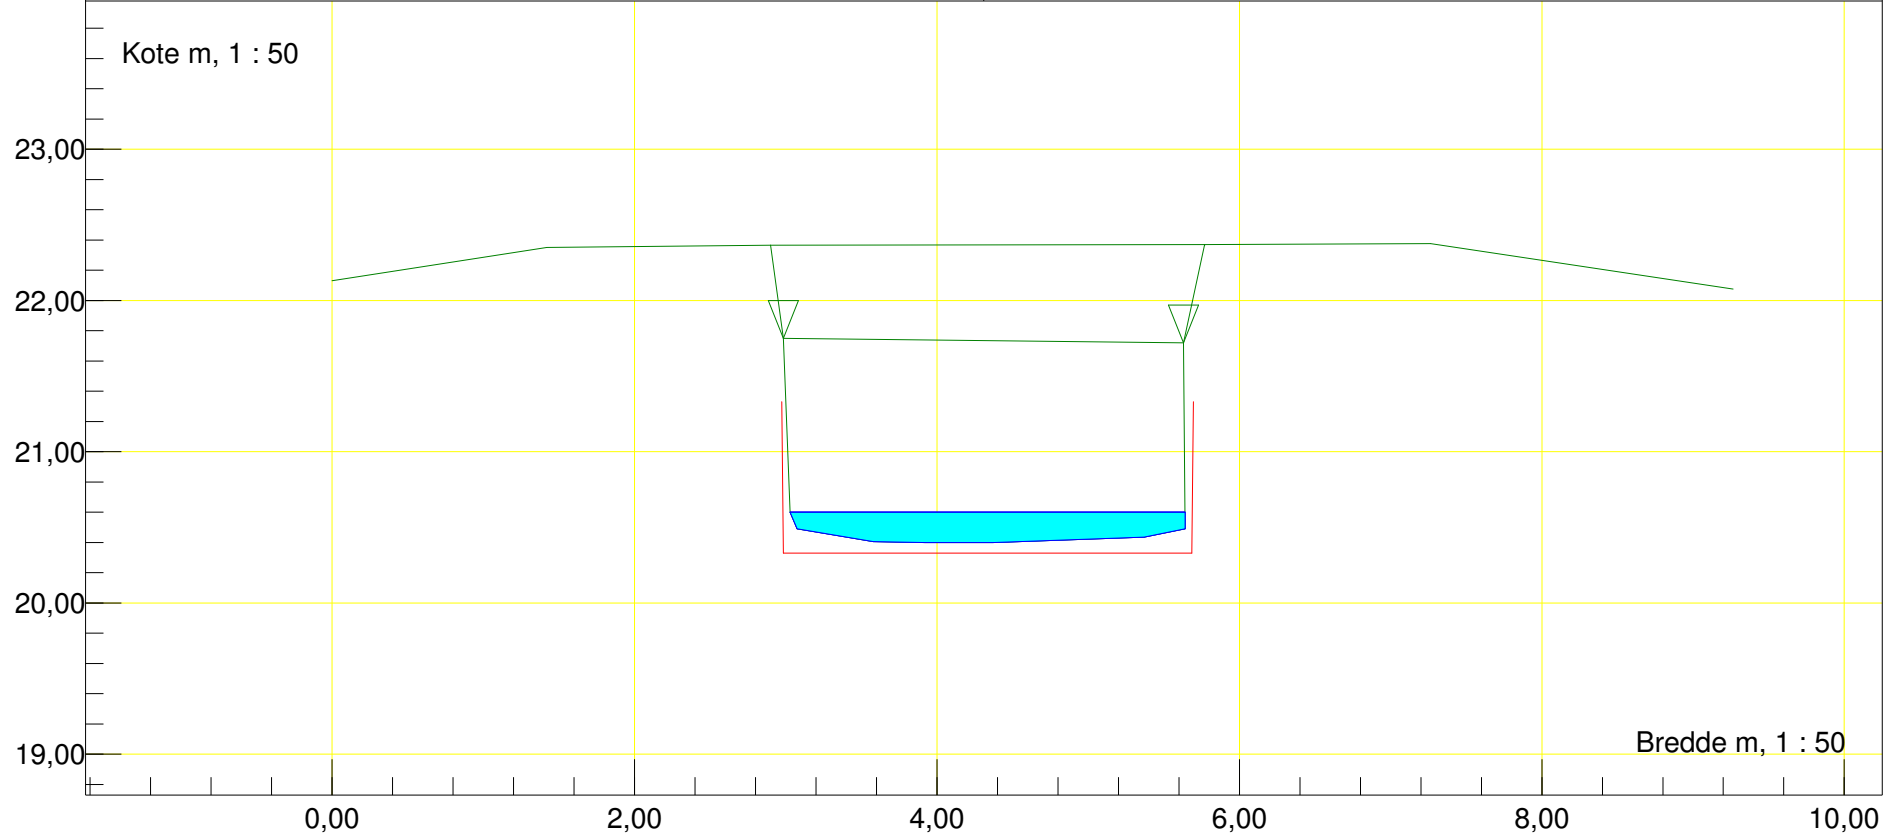

Station m : 3571,93 Dato : 19-05-2017


Vandløbsnavn : Vendeæk

Profil


Strækingsversion : Vendeæk2017

Regulativinformation: Anlæg 1 : 0,01


Bundbredde m : 0,5 Bundkote m : 20,24

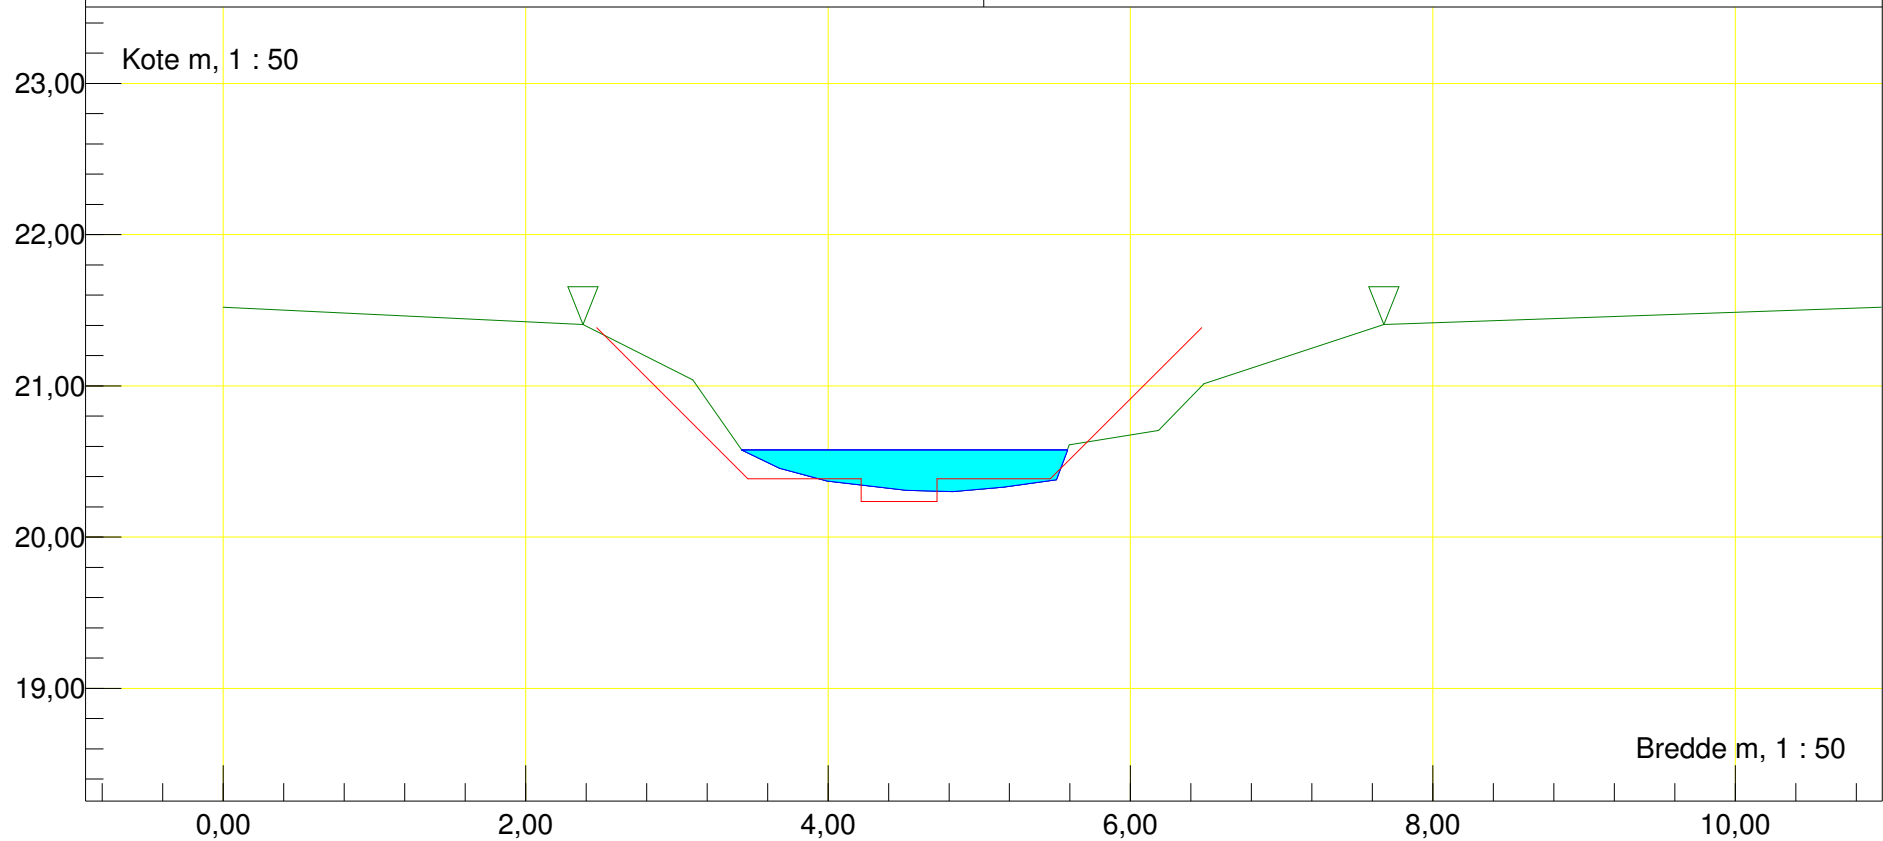


Station m : 3638,44 Dato : 19-05-2017	Vandløbsnavn : Vendeæk
Profil	Strækingsversion : Vendeæk2017
Regulativinformation: Anlæg 1 : 0,01	
Bundbredde m : 0,5 Bundkote m : 20,12	

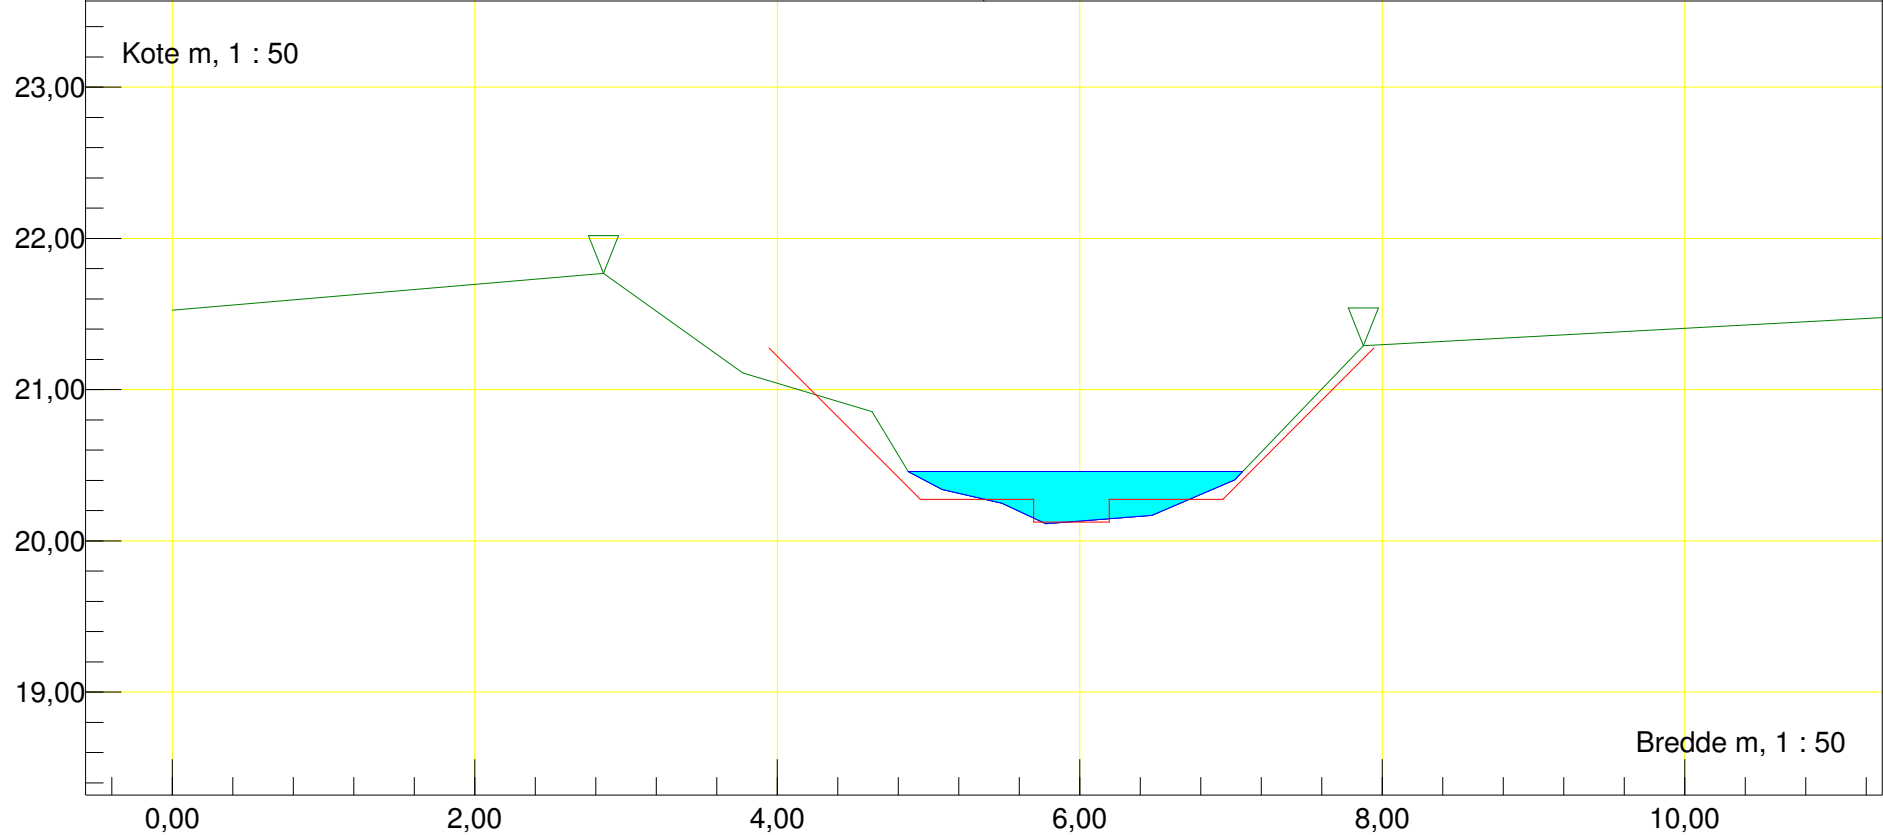


Station m : 3740,69 Dato : 19-05-2017	Vandløbsnavn : Vendeæk
Profil	Strækingsversion : Vendeæk2017
Regulativinformation: Anlæg 1 : 0,01	
Bundbredde m : 0,5 Bundkote m : 19,95	

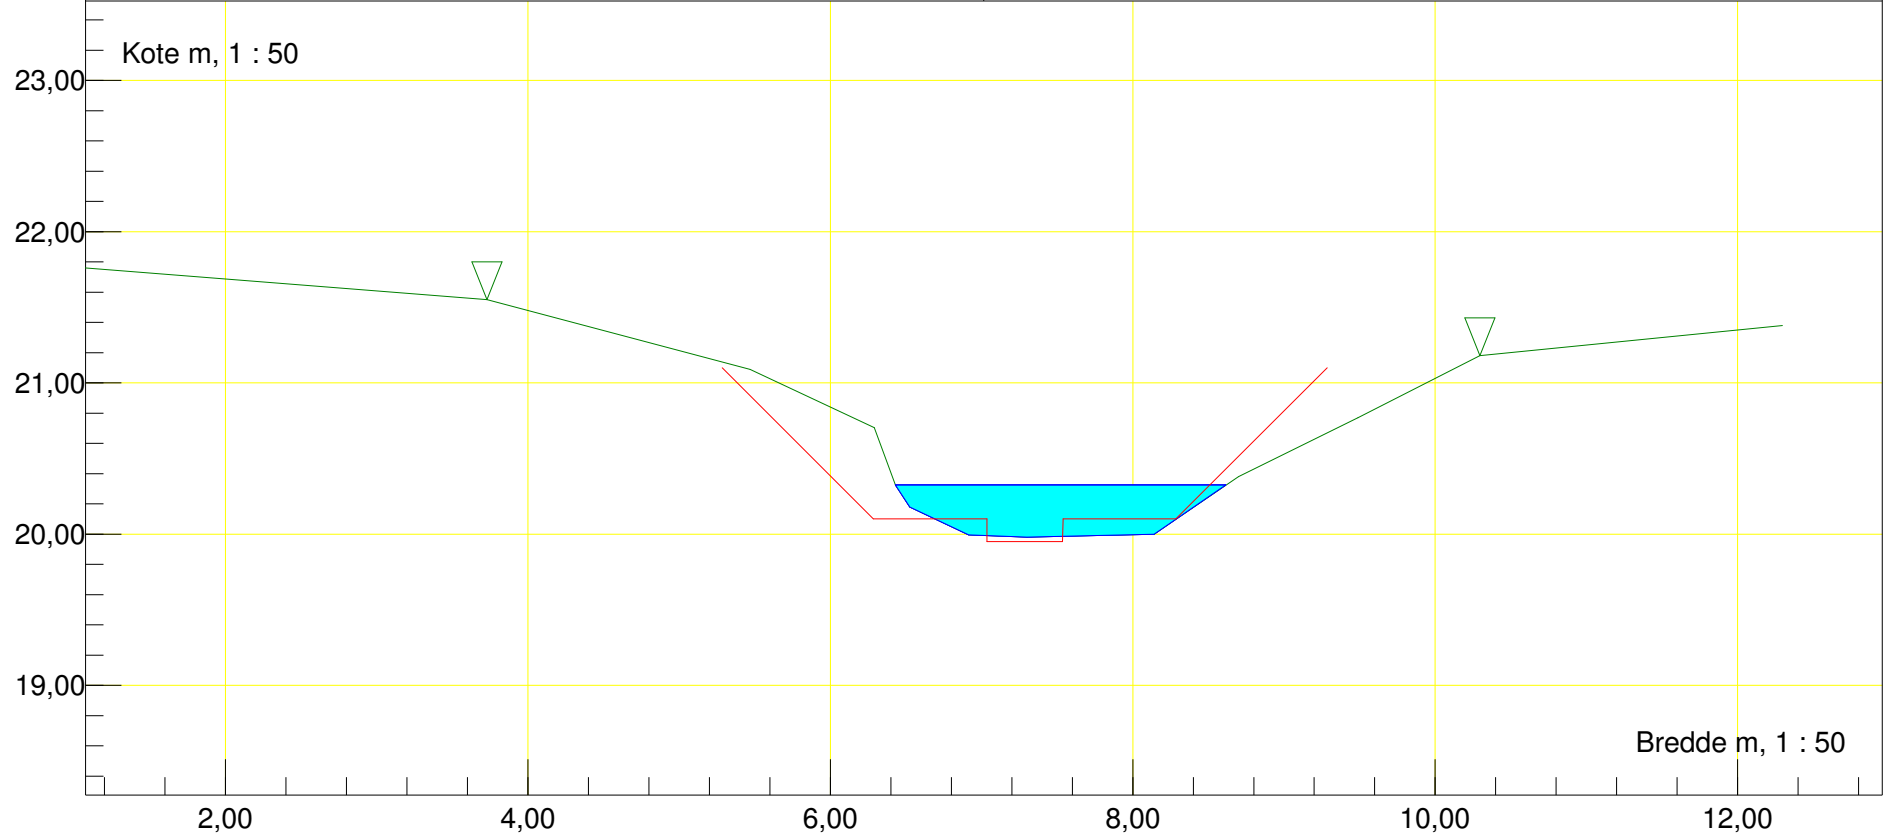

Station m : 3815,39 Dato : 19-05-2017	Vandløbsnavn : Vendeæk
Profil	Strækingsversion : Vendeæk2017
Regulativinformation: Anlæg 1 : 0,01	
Bundbredde m : 0,5 Bundkote m : 19,82	

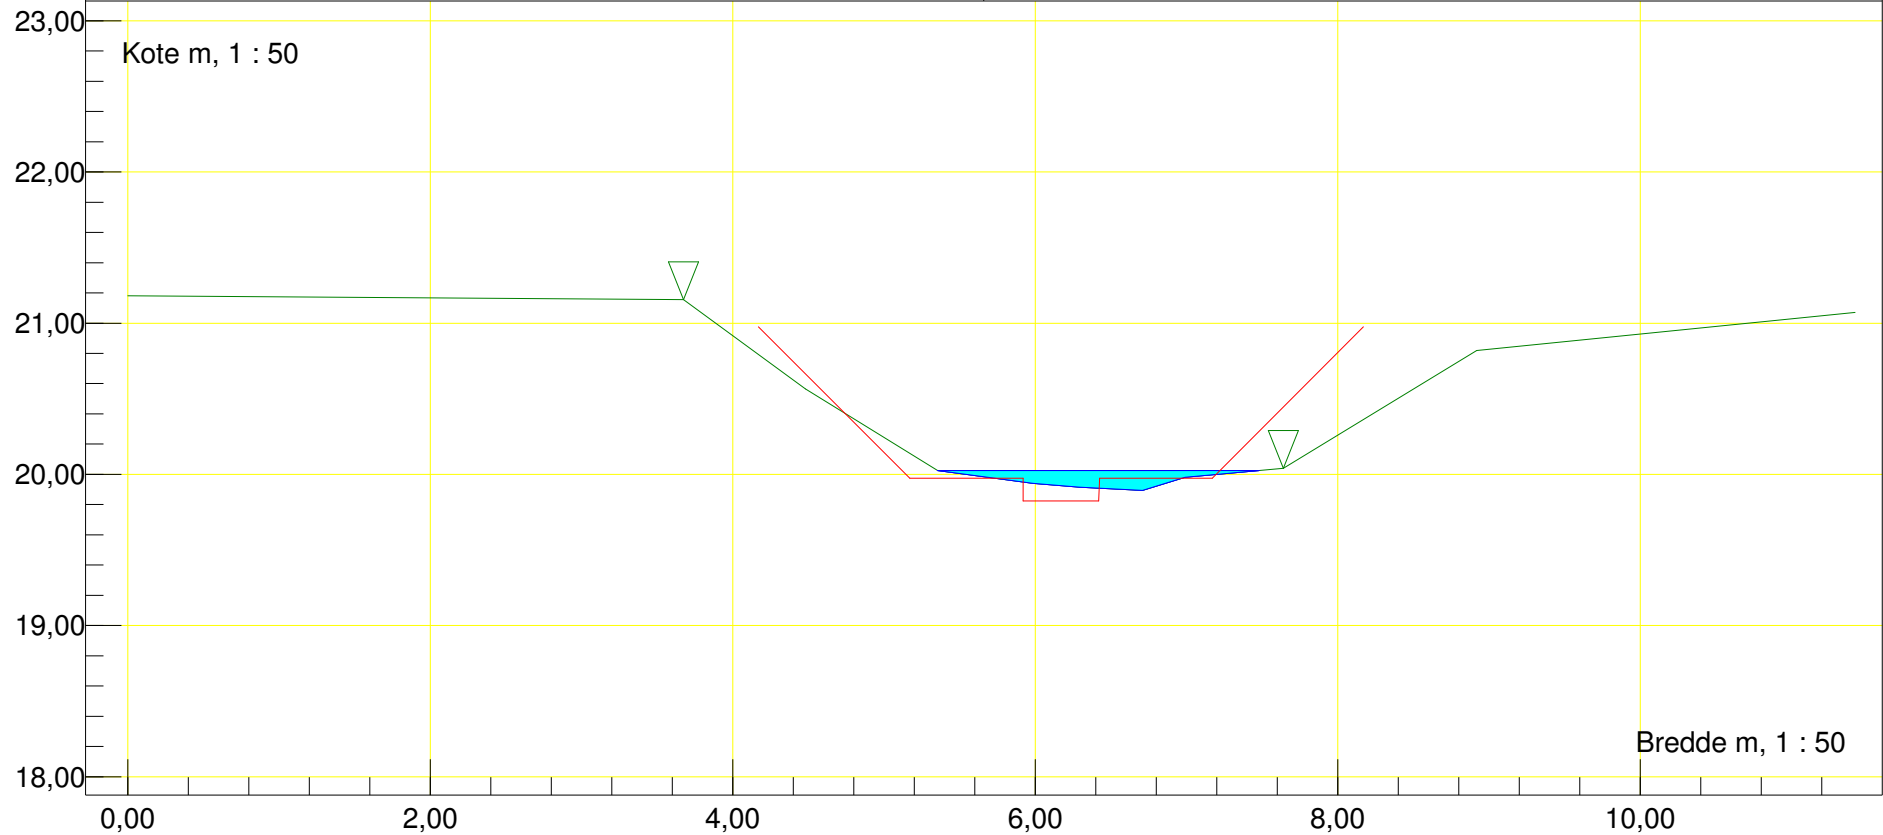

Station m : 3898,81    Dato : 19-05-2017	Vandløbsnavn : Vendeæk
Profil	Strækningversion : Vendeæk2017
Regulativinformation:    Anlæg 1 : 0,01	
Bundbredde m : 0,5    Bundkote m : 19,68	

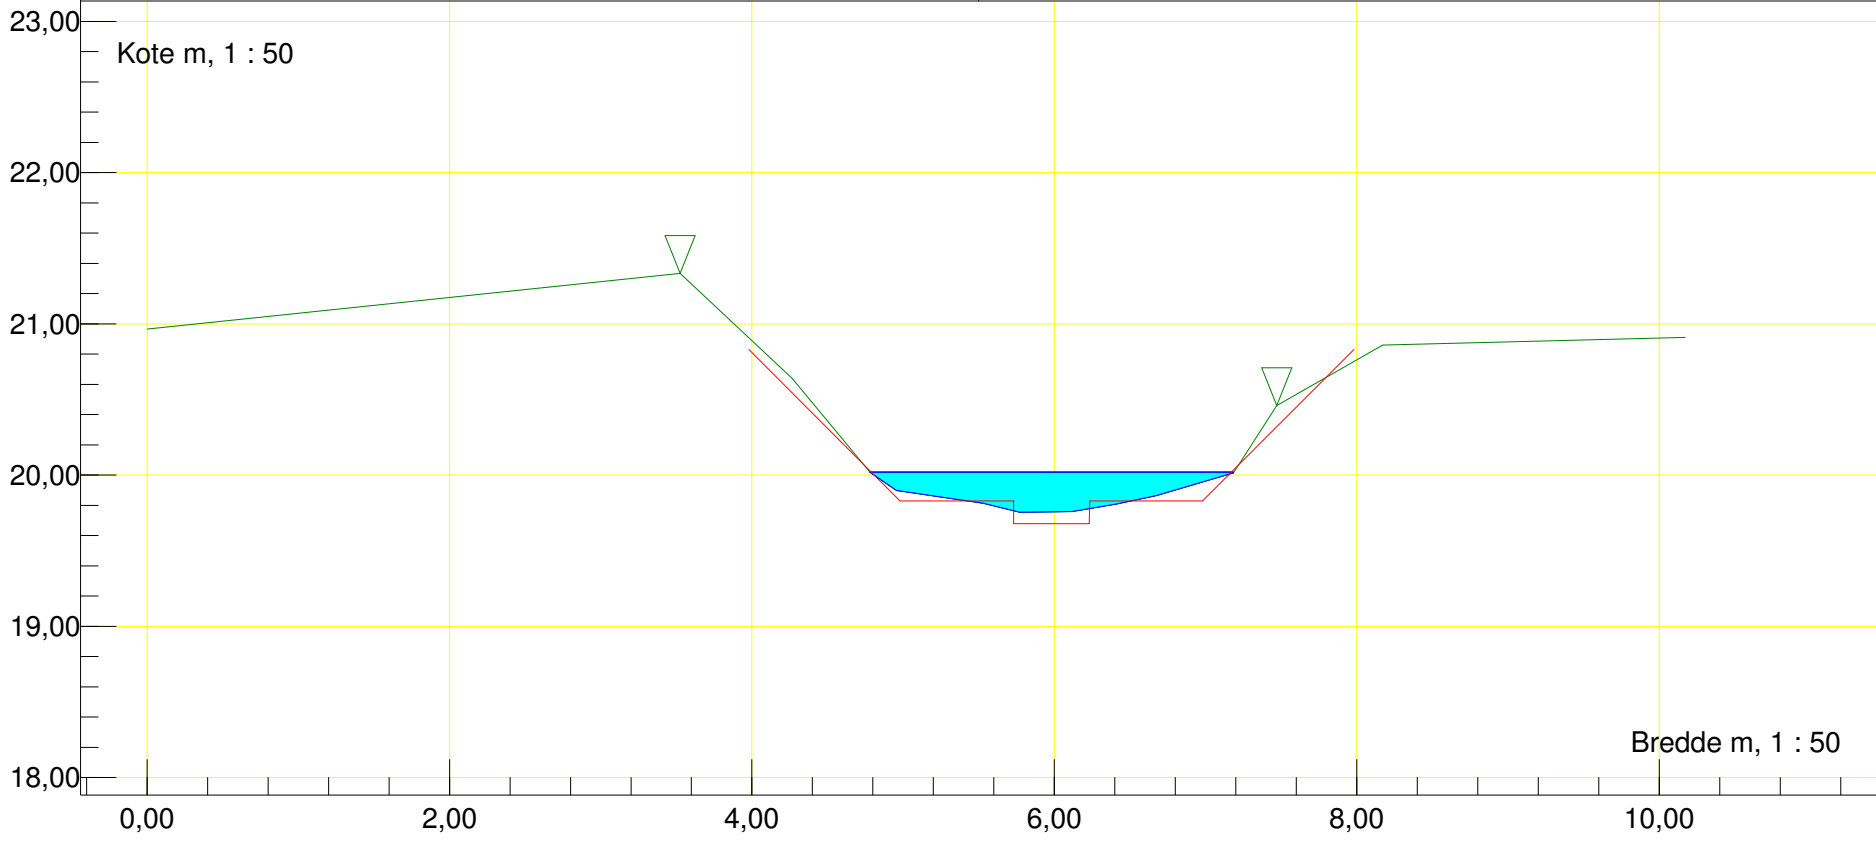

Station m : 3958,75 Dato : 19-05-2017


Vandløbsnavn : Vendeæk

Profil


Strækingsversion : Vendeæk2017

Regulativinformation: Anlæg 1 : 0,01


Bundbredde m : 0,5 Bundkote m : 19,49

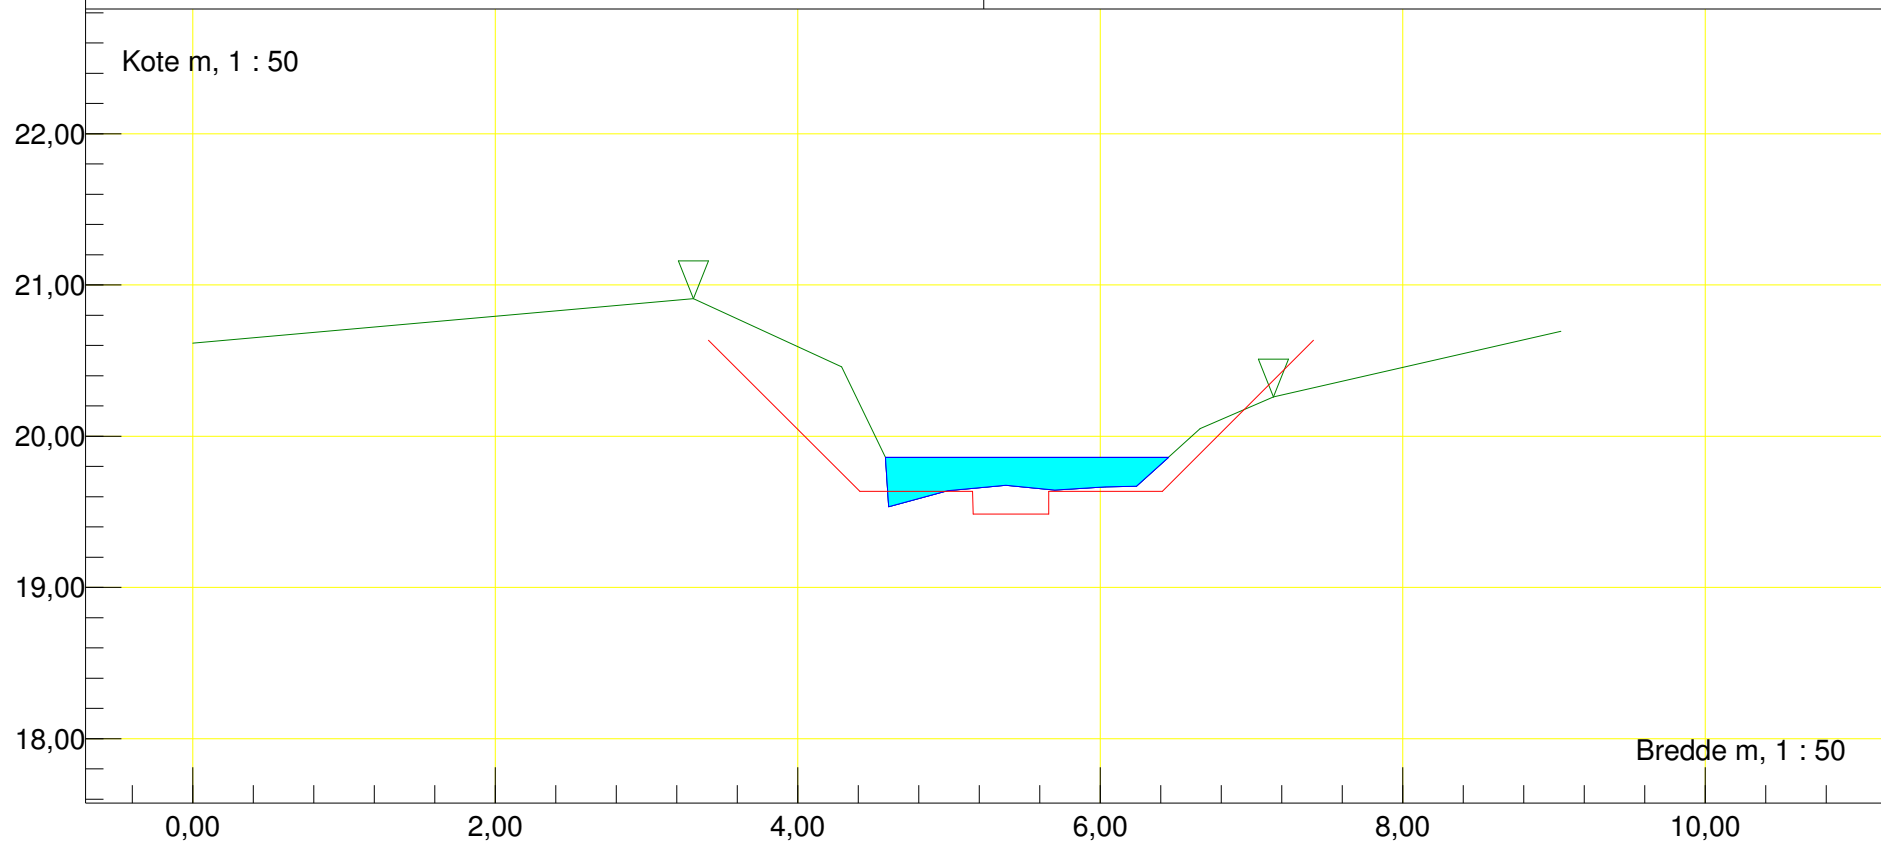

Station m : 4013,58 Dato : 19-05-2017	Vandløbsnavn : Vendeæk
Bro (indløb)	Strækingsversion : Vendeæk2017
Indløb Bro	
Regulativinformation: Anlæg 1 : 0,01 Bundbredde m : 0,5 Bundkote m : 19,23	O. kant brodække m : 20,41

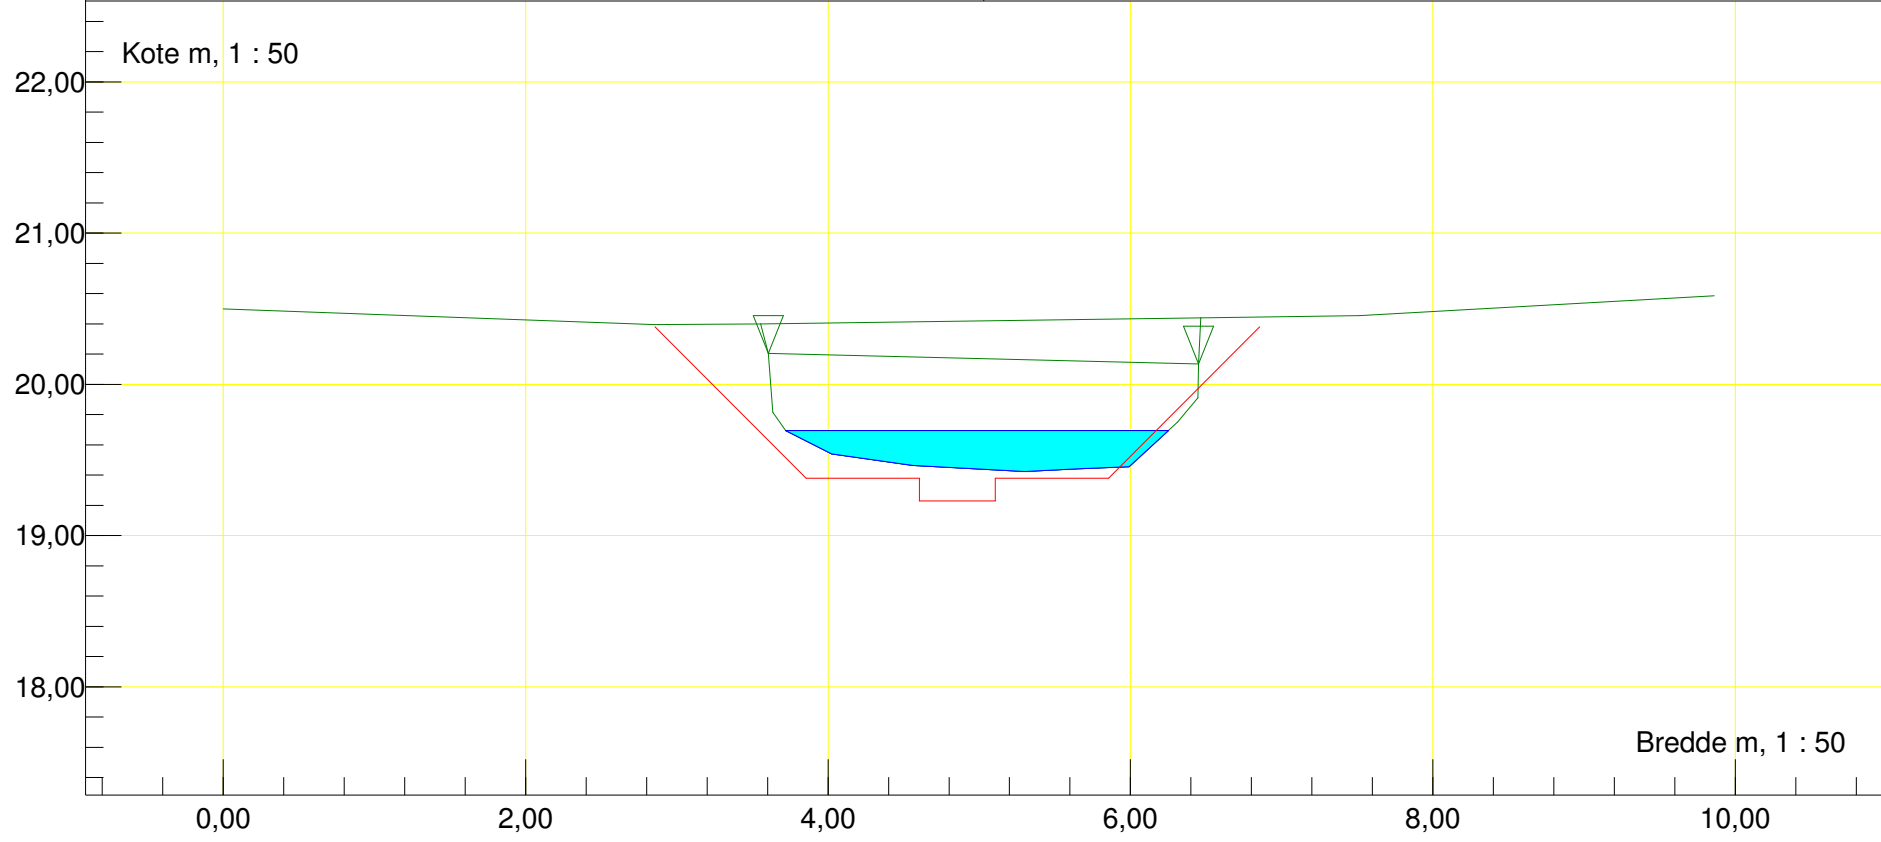

Station m : 4017,08    Dato : 19-05-2017	Vandløbsnavn : Vendeæk
Bro (Udløb)	Strækingsversion : Vendeæk2017
Udløb Bro	
Regulativinformation:    Anlæg 1 : 0,01	O. kant brodække m : 20,41
Bundbredde m : 0,5    Bundkote m : 19,21	

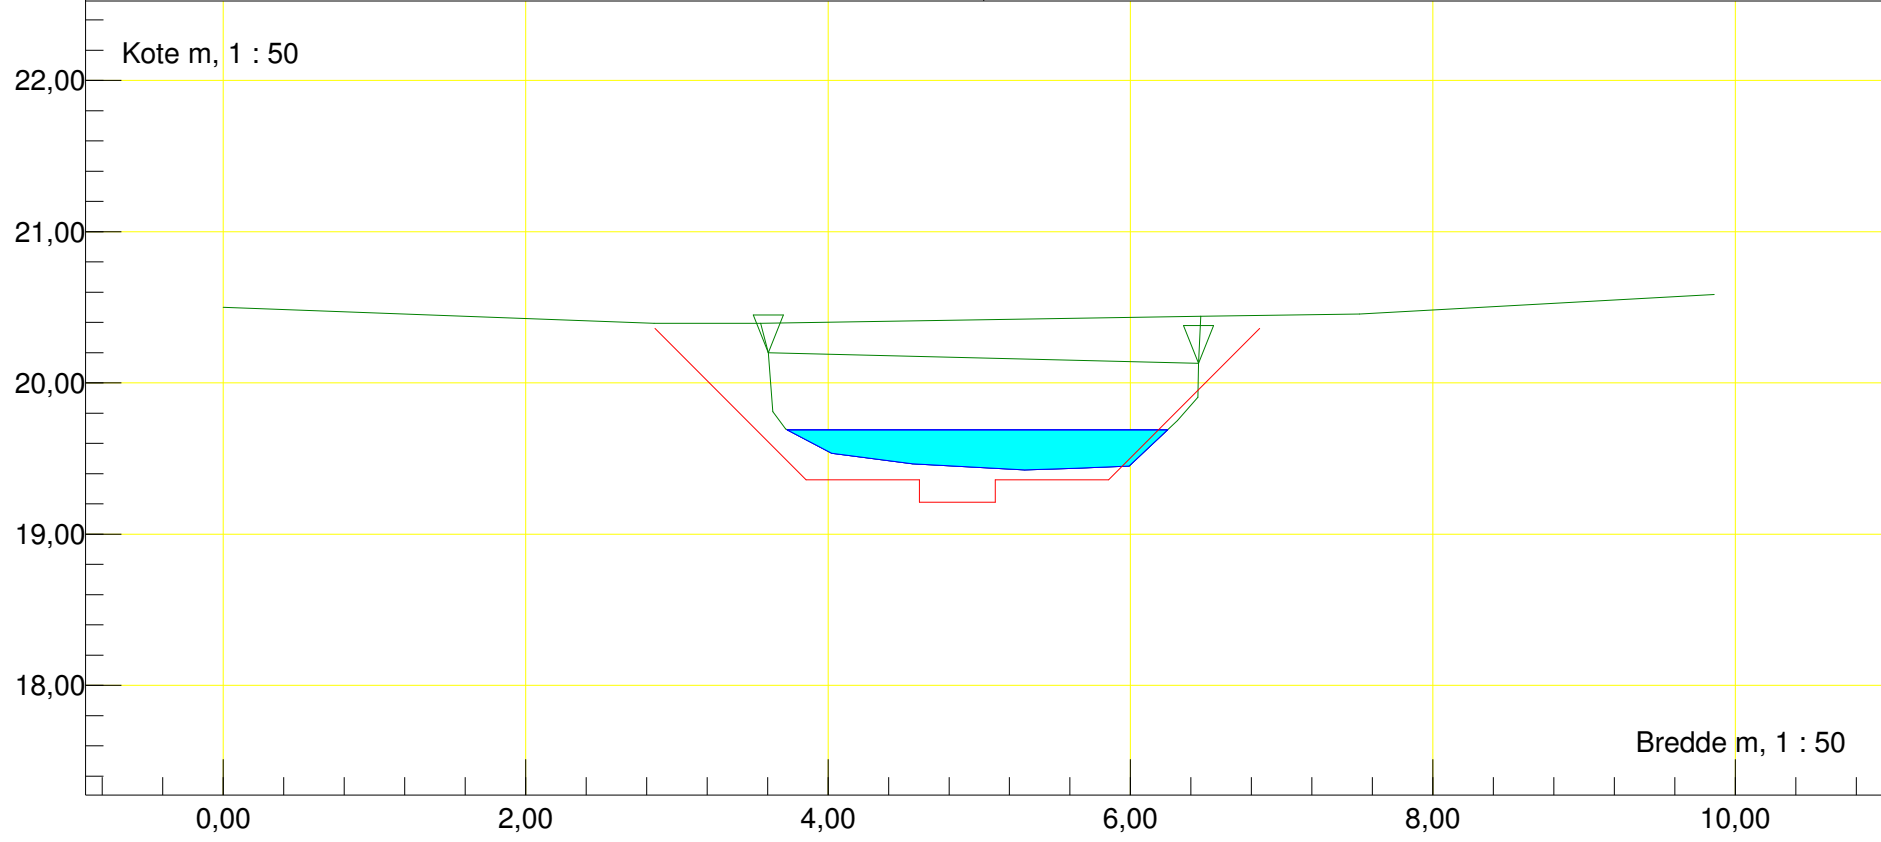

Station m : 4054,45 Dato : 19-05-2017	Vandløbsnavn : Vendeæk
Profil	Strækingsversion : Vendeæk2017
Regulativinformation: Anlæg 1 : 0,01	
Bundbredde m : 0,5 Bundkote m : 19,04	

