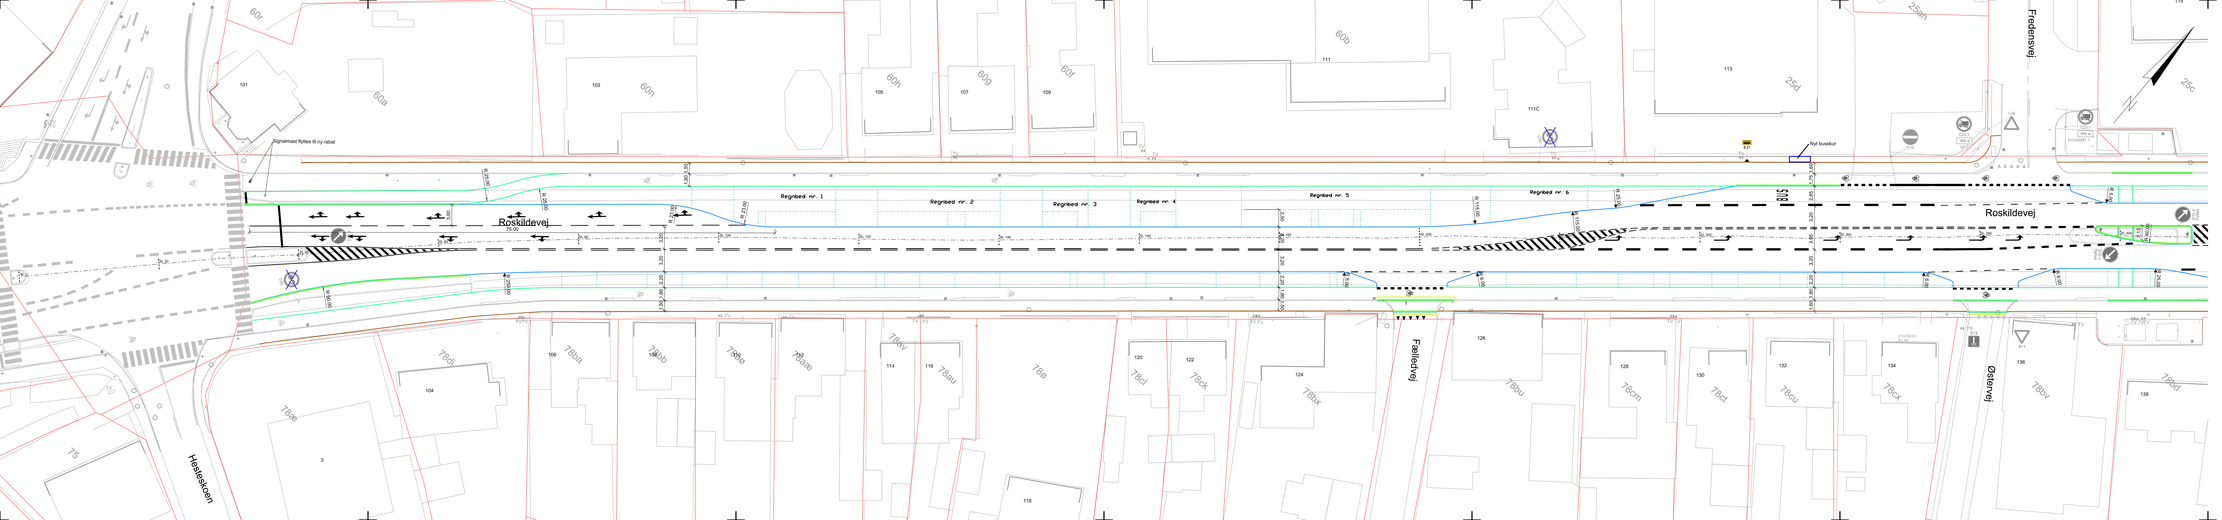

K11_H1_N1001

NOTE:

Koordinatsystem / Kotesystem er DKTM3 / DVR90
Eksisterende forhold er vist nedtonet.
Ikke målsatte parkeringspladser er 2.2m bredde
Ikke målsatte radier er R=0.5

SIGNATURER:

- Ny kantsten
- Ny kørebanekant
- Ny stikant
- Fortovs bagkant
- Ny brostenskant
- Ny afmærkning
- Eksisterende skel
- Stationeringslinje
- Sparrefladе
- Eksisterende skilt fjernes

Rev:	Tekst:	Udført:	Kontrol:	Godk:	Dato:

Ringsted Forsyning

Ringsted Forsyning A/S
Bragesvej 18
4100 Ringsted
Tlf. 69 89 80 00

RINGSTED KOMMUNE

Ringsted Kommune
Sct. Bendtsgade 1
4100 Ringsted
Tlf. 57 62 62 62

Tekst
Klimatilpasning af Roskildevej i Benløse

Dato: 30.06.2021
Afd: Infrastruktur

Emne
Hovedprojekt
Geometri og afmærkningsplan

Station 0-300

Kommune nr.: 329

Tegn. Kontr. Godkendt
MABI TAV TAV

Mål: 1:250
Profil:

Tegn. Nr: K11_H1_N1001

MOE A/S
Marstrandgade 29
Dk - 4700 Næstved
Telefon: +45 5572 0907
CVR. nr.: 64 54 92 28
www.moe.dk

LYTT
Mindegade 13, 3
Dk - 8000 Århus C
Telefon: +45 8620 3200
CVR. nr.: 20 37 85 73
www.mygarkitekter.dk

Sag nr.
1011995

19050