



**NOTE:**



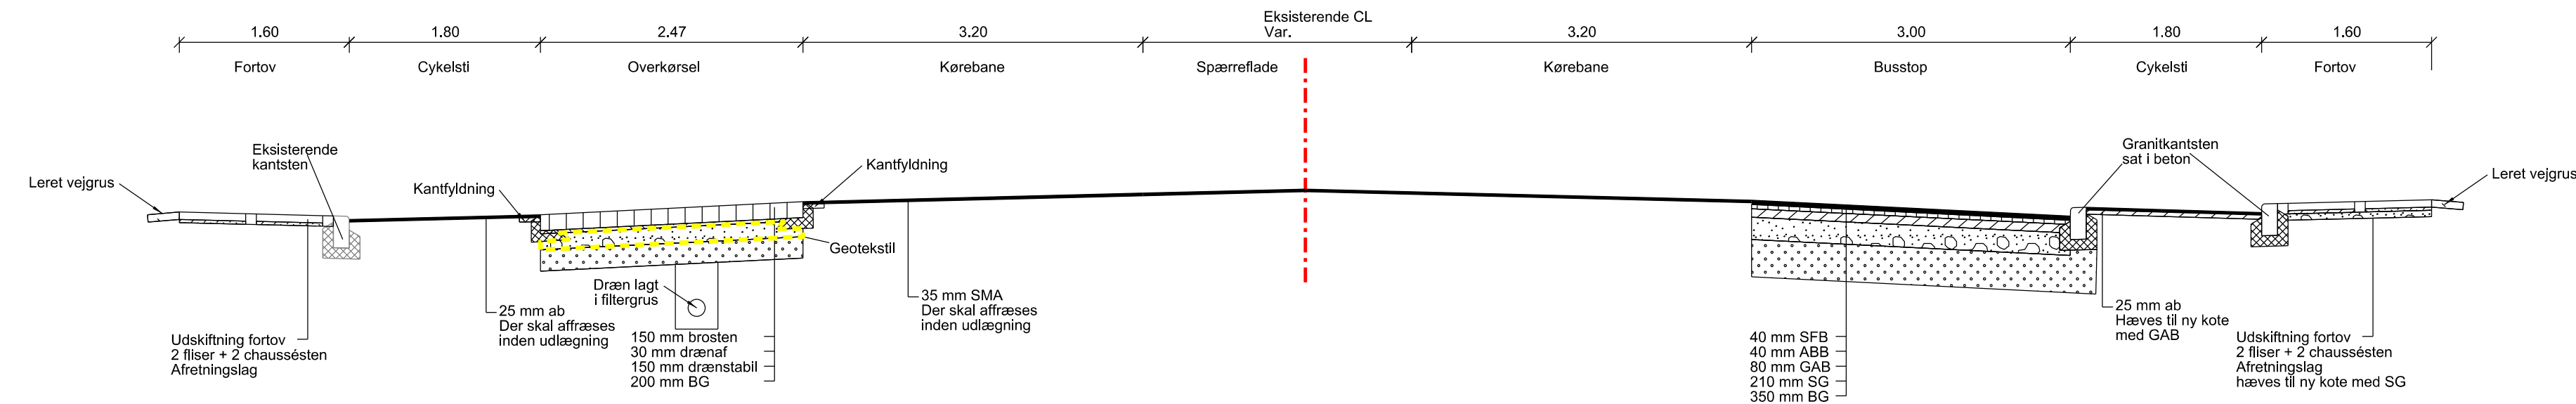

Koordinatsystem / Kotesystem er DKTM3 / DVR90  
 Yderste brosten sættes i beton  
 For tværsnit af regnbed, se landskabstegninger  
 Til opbygning af almindelig kørebane anvendes følgende opbygning:  
 35 mm SMA  
 40 mm ABB  
 60 mm GAB I  
 215 mm SG  
 350 mm BG

**Snit A-A**  
ca. st. 325

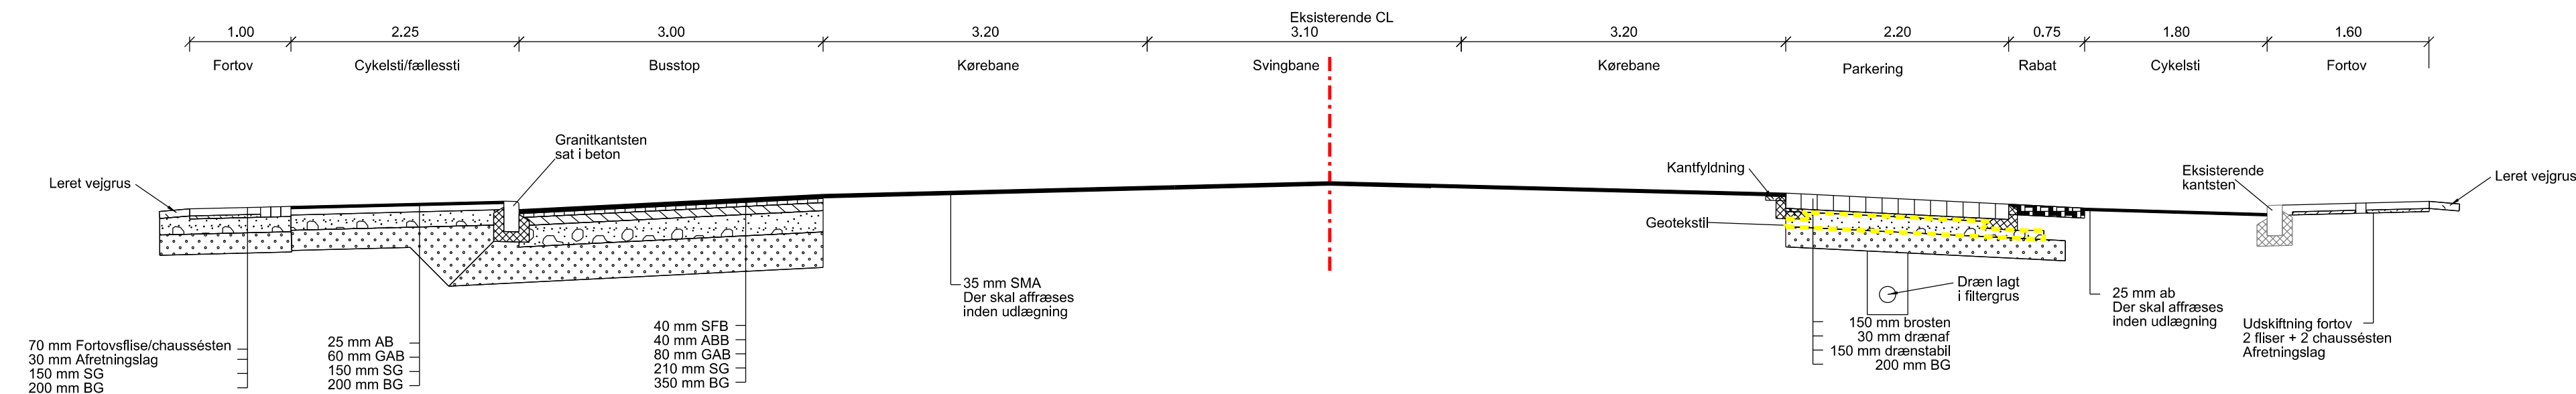

**Snit B-B**  
ca. st. 1005



Rev:	Tekst:	Udført:	Kontrol:	Godk:	Dato:
 <b>Ringsted Forsyning</b>		Ringsted Forsyning A/S Bragesvej 18 4100 Ringsted Tlf. 69 89 80 00			
 <b>RINGSTED KOMMUNE</b>		Ringsted Kommune Sct. Bendtsvej 1 4100 Ringsted Tlf. 57 62 62 62			
Sag	<b>Klimatilpasning af Roskildevej i Benløse</b>			Dato	Afd.
Emne	Hovedprojekt Tværsnit			30.06.2021	Infrastruktur
Mål	Plotfil	Kommune nr.	Tegn. Nr.	Konst.	Godkendt
1:50		329	K11_H5_N1001	MABI	TAV
		MOE A/S Marskvej 29 Dk - 4700 Næstved	Telefon: +45 5572 0907 CVR. nr.: 64 04 56 28 www.moe.dk	Sag nr.	
		LYTT Mindegade 13, 3 Dk - 8000 Århus C	Telefon: +45 8620 3200 CVR. nr.: 20 37 85 73 www.mgarkitekter.dk	1011995	●
				19050	○