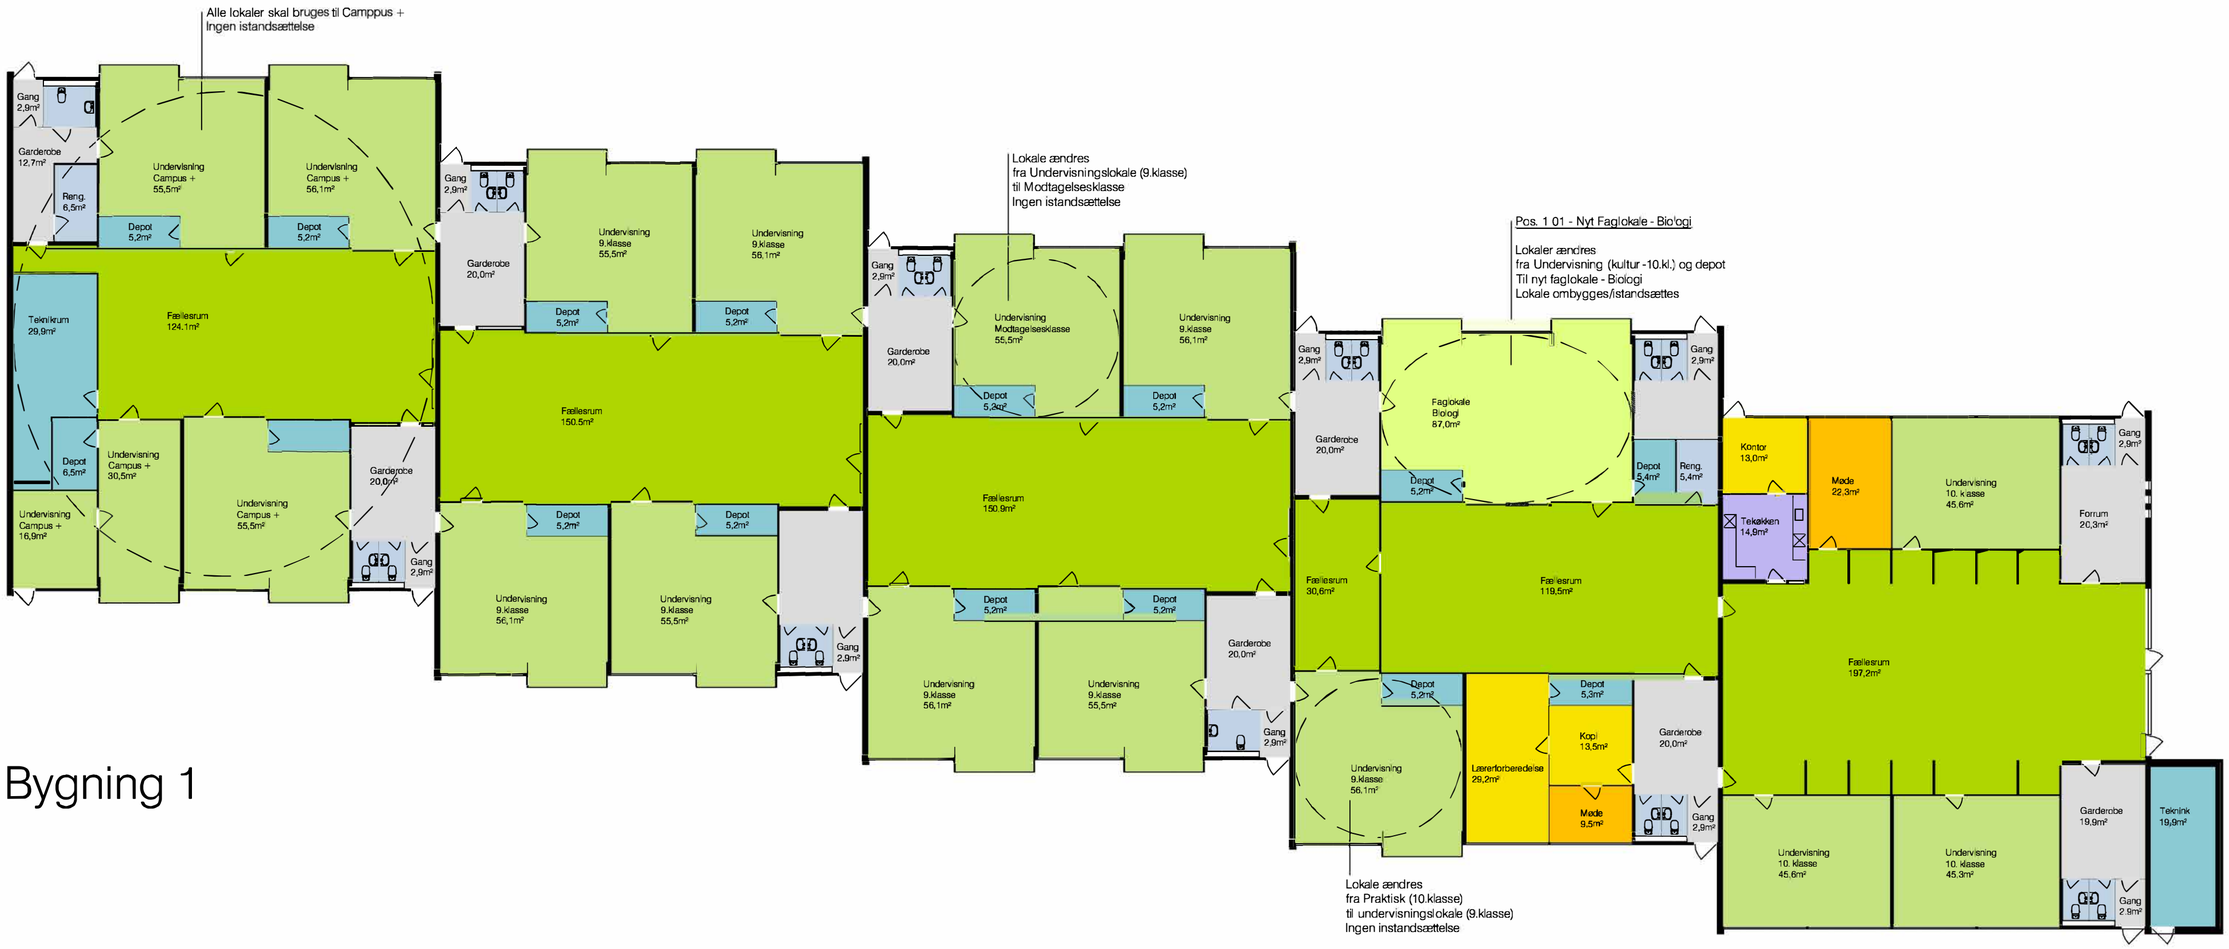

Bygning 1

SIGNATURFORKLARING

- GANG/INDGANG/GARDEROBE
- TOILETTER / RENGØRING
- TE-KØKKEN
- DEPOT/TEKNIK
- FÆLLESRUM /KANTINE
- UNDERVISNINGSLOKALE
- FAGLOKALER
  FYSIK/KEMI / BIOLOGI / MUSIK / VÆRKSTER / PLC/ KANTINE
- LÆREVÆRELSE / LÆRERFORBEREDELSE /
  PÆDAGOGISKVÆRKSTED / KONTOR / KOPI
- SUNDHEDSPLEJERSKEN / UV-VEJLEDERE
- MØDERUM
- LEDELSE / ADMINISTATION
- TANDKLINIK

- Eksisterende væg
- Nye væg
- Blænding af dørhul
- Eksisterende dør
- Ny dør i eksisterende væg
- Ny dør i ny væg

FORSLAG A + B

Rokeringstiltag afstedkommet af FGU's indflytning på Campusskolen.

REVISION B:	REV.B-TEKST	REV. DATO	REV.B-DATO
REVISION A:	REV.A-TEKST	REV. DATO	REV.A-DATO
SAG:	RINGSTED_FGU	TEGN. NR.:	(01)1.00
BYGHERRE:	RINGSTED_KOMMUNE	DATO:	13.08.2018
PROJEKT:	DISPOSITIONSFORSLAG_FREMTIDIGE_FORHOLD	INITIALER:	MNL
EMNE:	CAMPUSSKOLEN BYGNING_1_STUEN	KS:	JLJ
		MÅL:	1:200
		FORMAT:	A2

ARKITEKT: ERIK arkitekter A/S
FLÆSKETORVET 75 / 1711 KØBENHAVN
TLF: 89 99 22 99
SAG: SAGSNR.
MAIL: info@erik.dk
WEB: www.erik.dk
ERIKarkitekter