


Pos. 2.K.04 - Ombygning af depot
 Depot ombygges til et fælles depotrum
 mellem Fysik/Kemi og Biologi.

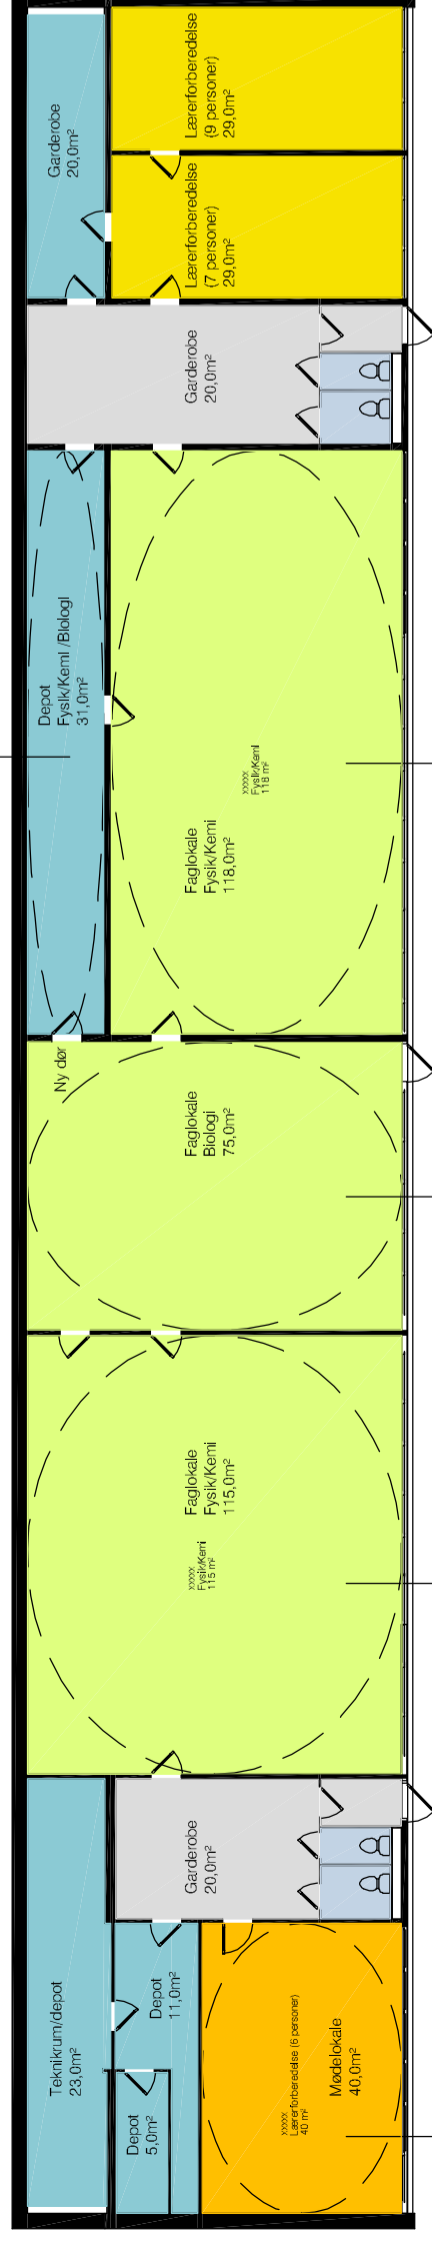


↑

Lokale ændres
 fra lærerforberedelse (6 personer)
 til modelbænk
 Ingen istandsættelse

Pos. 2.K.01 - Eksisterende Fysik/Kemi
 Eksisterende Fysik/Kemi
 Lokale istandsættes


Pos. 2.K.02 - Eksisterende Biologi
 Eksisterende Biologi
 Lokale istandsættes

Pos. 2.K.03 - Eksisterende Fysik/Kemi
 Eksisterende Fysik/Kemi
 Lokale istandsættes

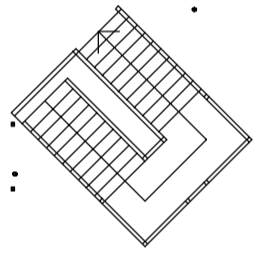

Pos. 2.K.05 - Ombygning af Kantinekøkken
 Lokale ændres + udvides
 fra Kantinekøkken og depot
 til Kantine "Madkursus" med depot.
 Lokale ombygges/istandsættes

Bygning 2 - Kælder

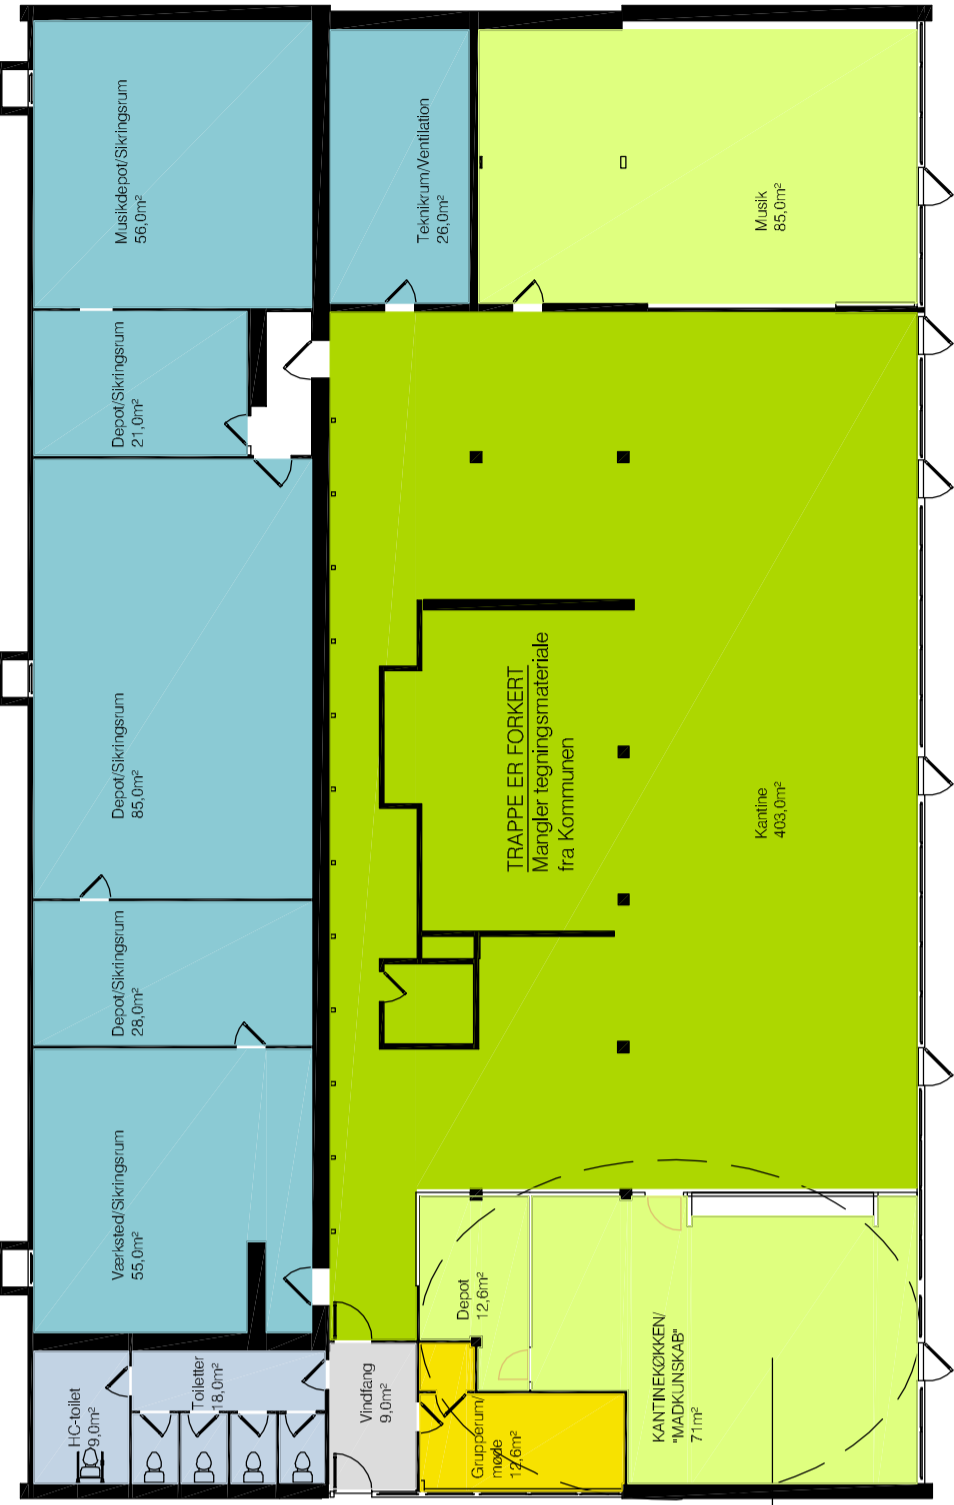

- SIGNATURFORKLARING**
- GANG/INDGANG/GARDEROBE
 - TOILETTER / RENGØRING
 - TE-KØKKEN
 - DEPOT/TEKNIK
 - FELLESRUM /KANTINE
 - UNDERVISNINGSLOKALE
 - FAGLOKALER / BIOLOGI / MUSIK / VÆRKSTÆR / PLC/ KANTINE
 - LÆREVEREDELSE / LÆRERFORBEREDELSE / PÆDAGOGISKEVERKSTED / KONTOR / KOPI
 - SUNDHEDSPLEJERSKEN / UVA-VEJLEDERE
 - MØDERUM
 - LEDELSE / ADMINISTRATION
 - TANDLINK

- Eksisterende væg
- Nye væg
- Blending af dørhul
- Eksisterende dør
- Ny dør i eksisterende væg
- Ny dør i ny væg

FORSLAG A + B

Rokeringstilfag afstedkommet af FGU's indfyrtning på Campusskolen.

REVISION A:	REV.A-TEKST	REV. DATO	15.08.2018
SAG:	RINGSTED FGU	TEGN. NR.:	(01)1.02
BYGHERRE:	RINGSTED_KOMMUNE	DATO:	18.08.2018
PROJEKT:	DISPOSITIONSFORSLAG_FREMTIDIGE_FORHOLD	INITIALER:	MNL
EMNE:	CAMPUSSKOLEN	KS:	JLU
	BYGNING_2_KÆLDER	MÅL:	1:200
		FORMAT:	A2
ARKITEKT:	ERIK arkitekter A/S	TLF:	89 99 22 99
	FLÆSKETORVET 75 / 1711 KØBENHAVN	SAG:	SAGSNR.
		MAIL:	info@erik.dk
		WEB:	www.erik.dk