


Benløseparken

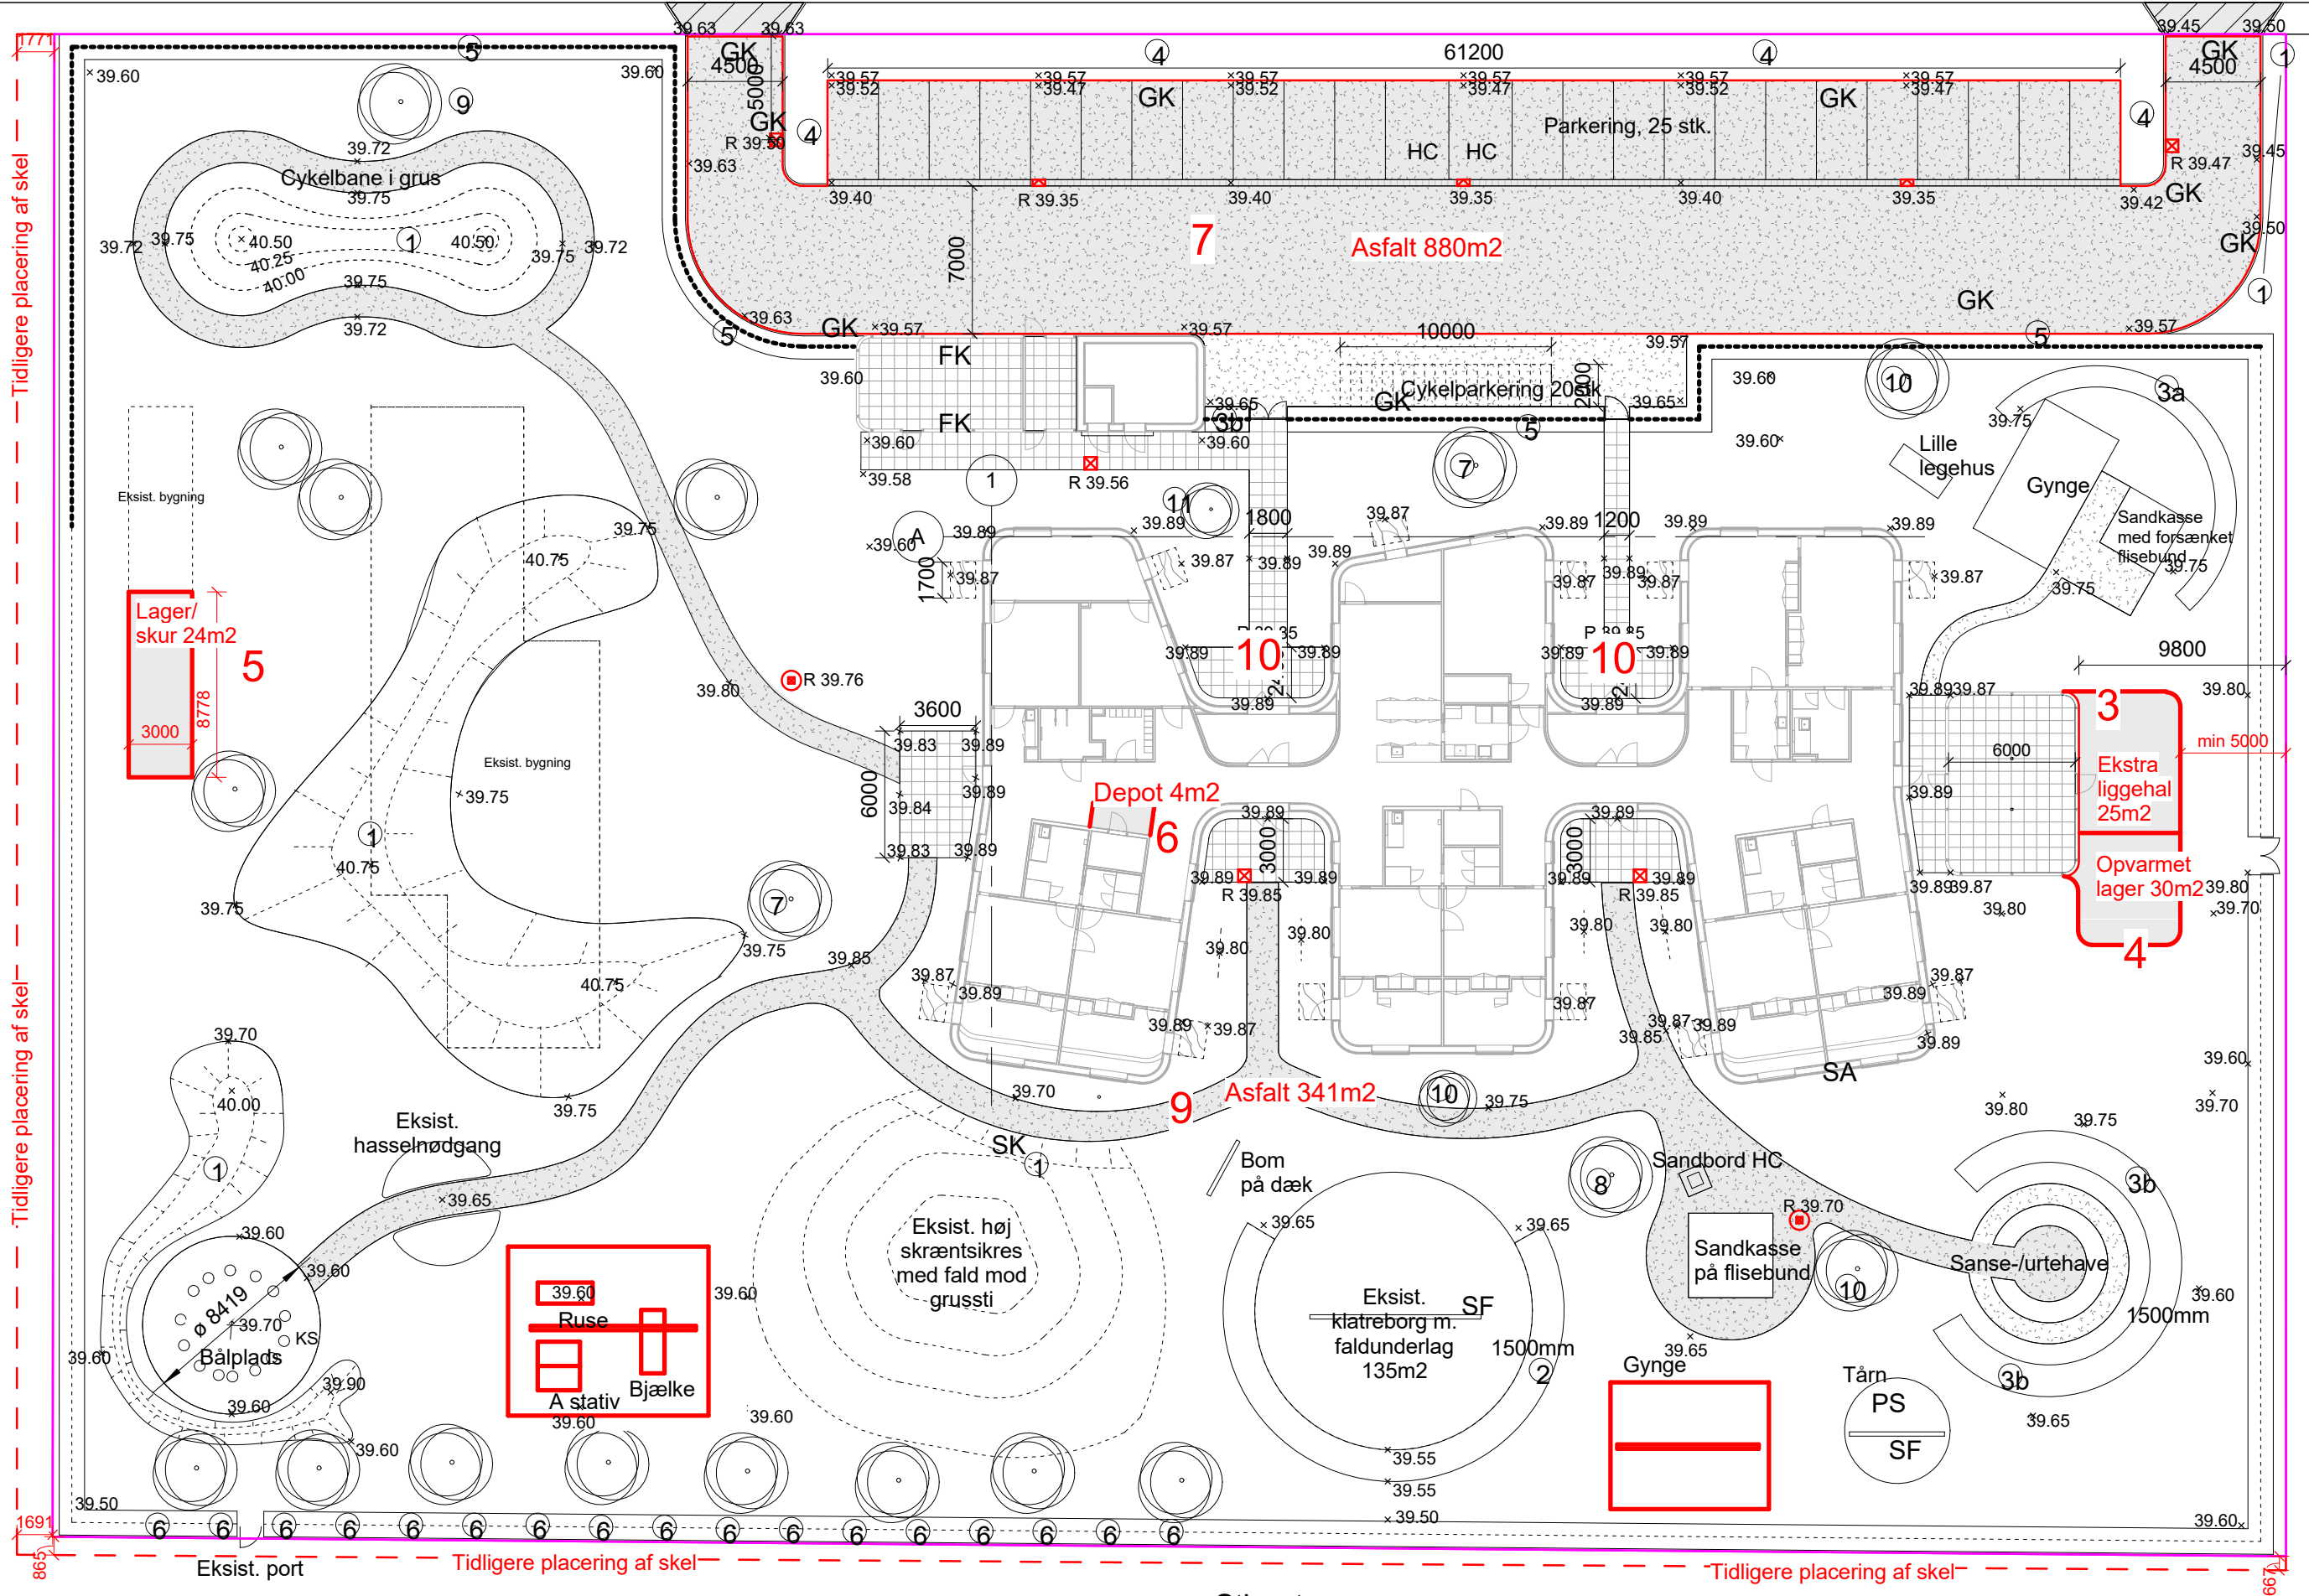

Stisystem

EKSTRA YDELSER  
 OVERSIGT 1:300  
 SOLSTRÅLEN  
 BBP ARKITEKTER 03.04.2018