




Nord - Vest Facade

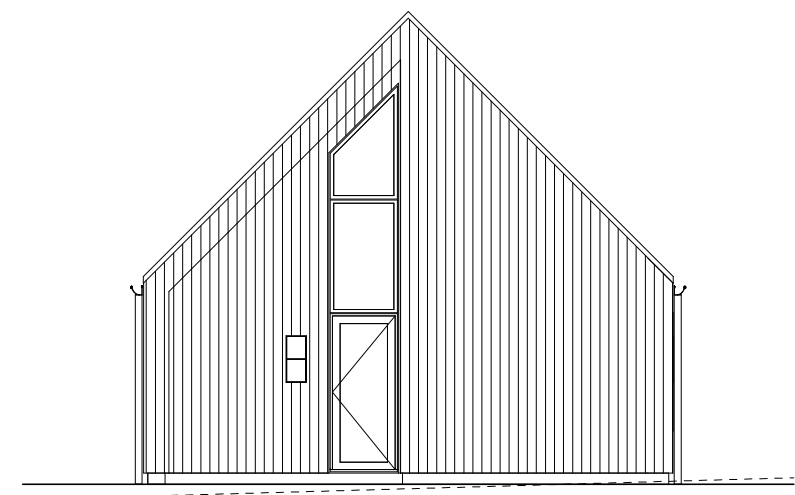


Nord - Øst Facade

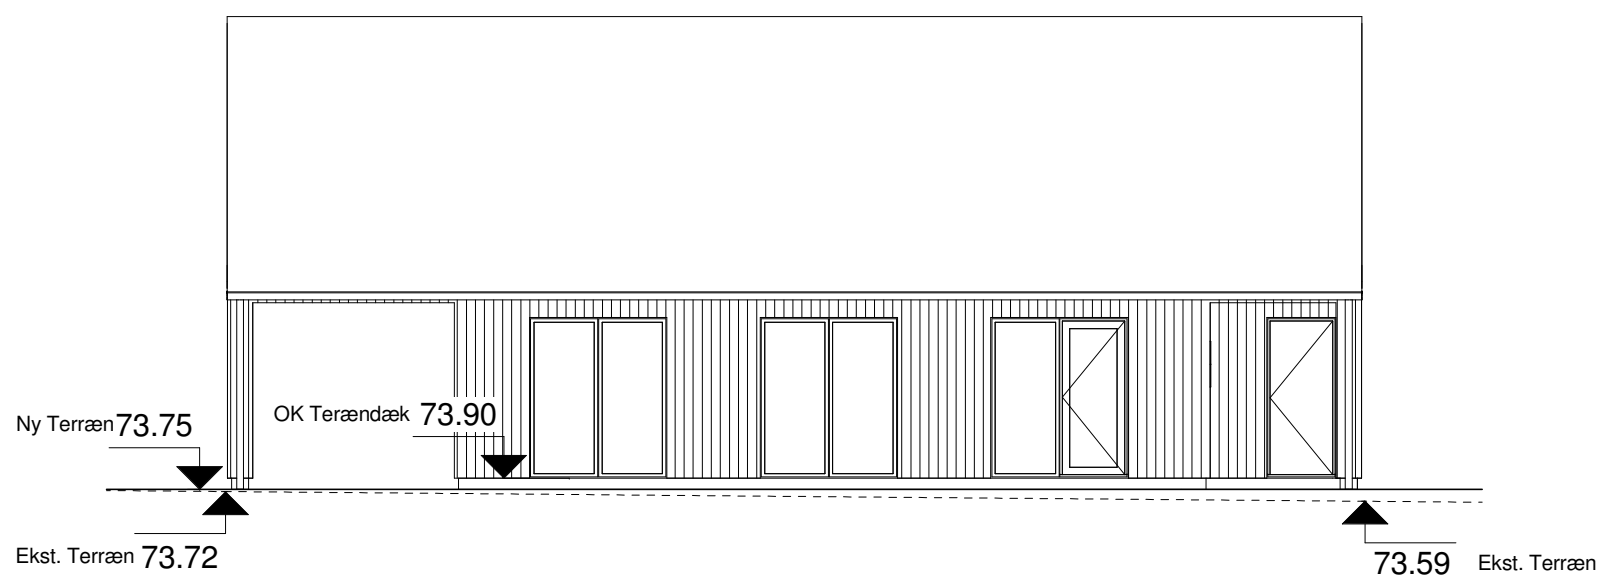

Syd- Øst Facade

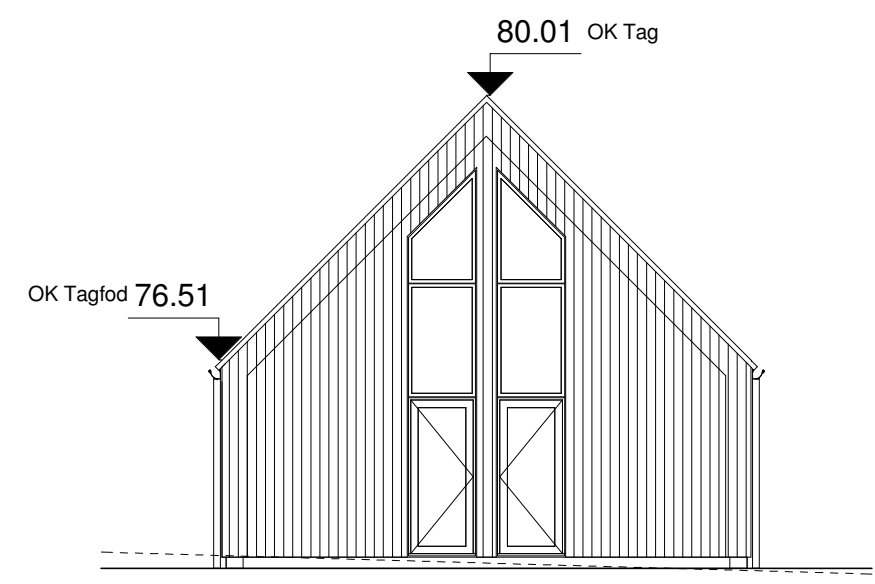

Syd- Vest Facade

Bygherre : Vesterskoven I/S cvr. 37120014 Tlf. 45460080	Tegn. nr. :004	 EMCA HUSET TILBAGE TIL FRITIDEN
Byggeadr. : Langebjergvej 60, 4100 Ringsted	Sags. nr. :00011	
Mat. nr. : 56b Haraldsted By, Haraldsted	Mål : 1 : 100	
Dato : 28.06.2018	Sign. :KSK	
Tgn. navn : Facader	Type : EMCA 105/70 Godkendt :JSH	
EMCA HUSET ApS - Korden 1A - DK 8751 Gedved - Tlf. 20 55 17 77 - CVR- nr. 37601446 - www.emcahuset.dk		