


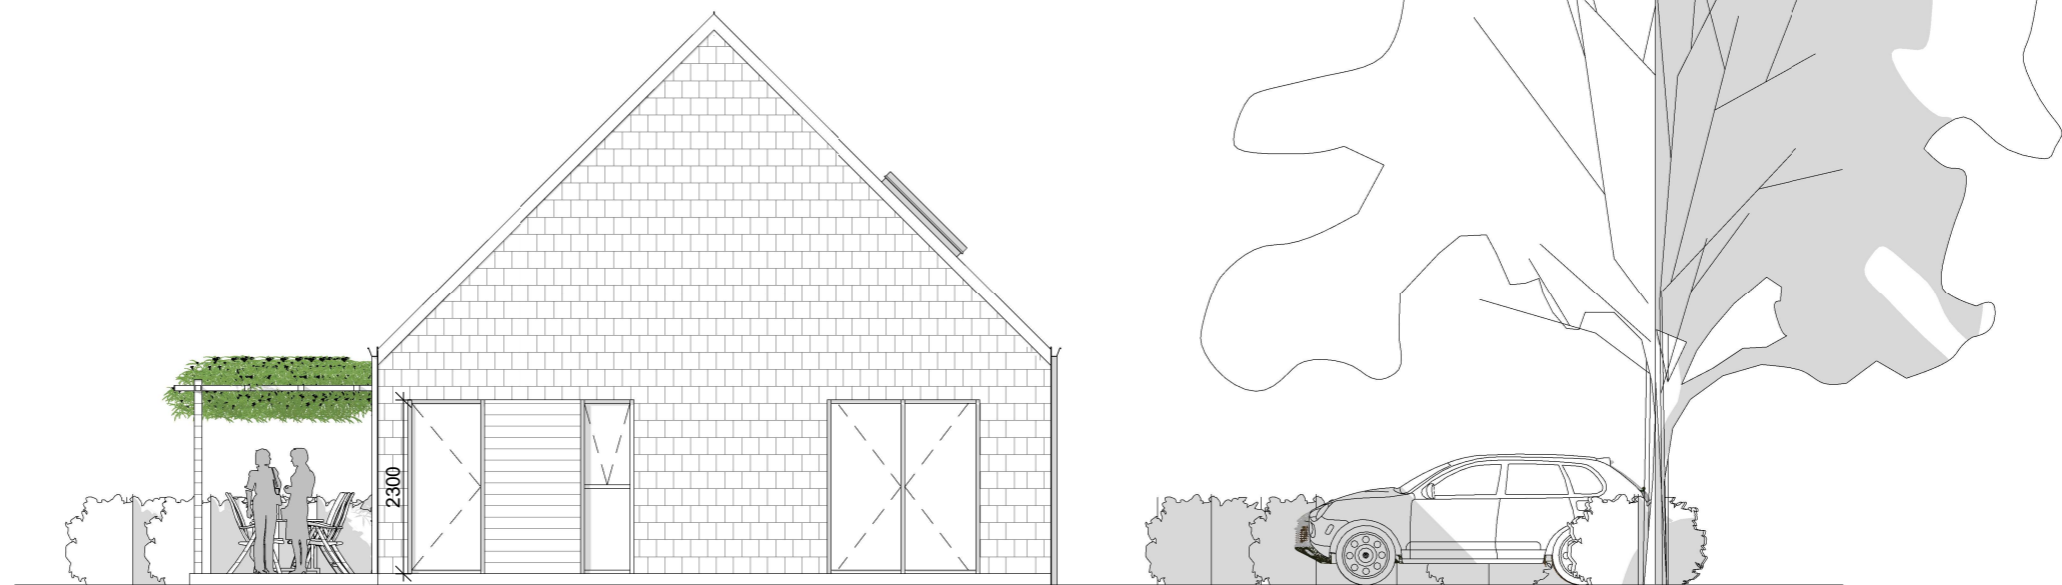

VEST FACADE



ØST FACADE

novaform

ARKITEKTERNE

Dronningsgade 66, 2. sal - 1420 København K - +45 61 26 30 04 - mail@novaform.dk

SAG: Brentbjergvej 24, 4100 Ringsted

SAG NR:

-

EMNE: Facader, øst & vest

TEGN AF: HH/KS

MÅL: 1 : 100

DATO: 20.09.2018

A202

BYGHERRE: Finn & Charlotte

Mål på tegning er anvisninger og skal kontrolleres og godkendes af hovedentreprenør inden udførelse.