

# NOTAT



Ringsted  
Kommune

## Notat vedrørende beliggenhed af den ny Kastaniehaven

Placering:

Dette notat omhandler placering af den nye daginstitution "Kastaniehaven". Det er forudsat at placeringen bliver på Vestervej 27, hvor den nu lukkede Vestervej skole ligger.

Det foreslås at den nu lukkede Vestervej skole nedrives i sin helhed, og at området byggemodnes til opførelse af den ny daginstitution Kastaniehaven.

På de vedhæftede bilag er vist de nuværende forhold på området, og hvad der rives ned, samt mulig placering af den nye institution.

Med hensyn til trafik til- og fra institutionen, samt P- pladser, er dette ikke skitseret på de vedhæftede bilag.

Tegning A1.01 Viser de eksisterende bygninger på Vestervej 27 og 29.

Tegning A1.02 Viser hvilke bygninger der nedrives.

Tegning A1.03 Viser hvor det vil være muligt at placere den nye daginstitution Kastaniehaven.

Områder hvor bygningen kan placeres ligger tæt på parkeringsarealer, eksisterende teknik-og forsyningshus. Endvidere er der allerede fremført el, vand, fjernvarme og afløbsinstallationer mv. frem til den tidligere skole, som forventes at kunne bruges igen.

Den fremtidige skæbne for den nuværende Kastaniehaven med tilhørende pavillon er ikke omfattet af skitserne, da dette behandles separat.

Dato: 24. Marts 2020

### Kontaktoplysninger

*Vej- og Ejendomscenter*

### Ejendom - Anlæg

Rønnedevej 9  
4100 Ringsted

Tel.: +45 57 62 63 00

Dir.: +45 57 62 63 86

vejogejendom@ringsted.dk


www.ringsted.dk

EAN: 5798007643447







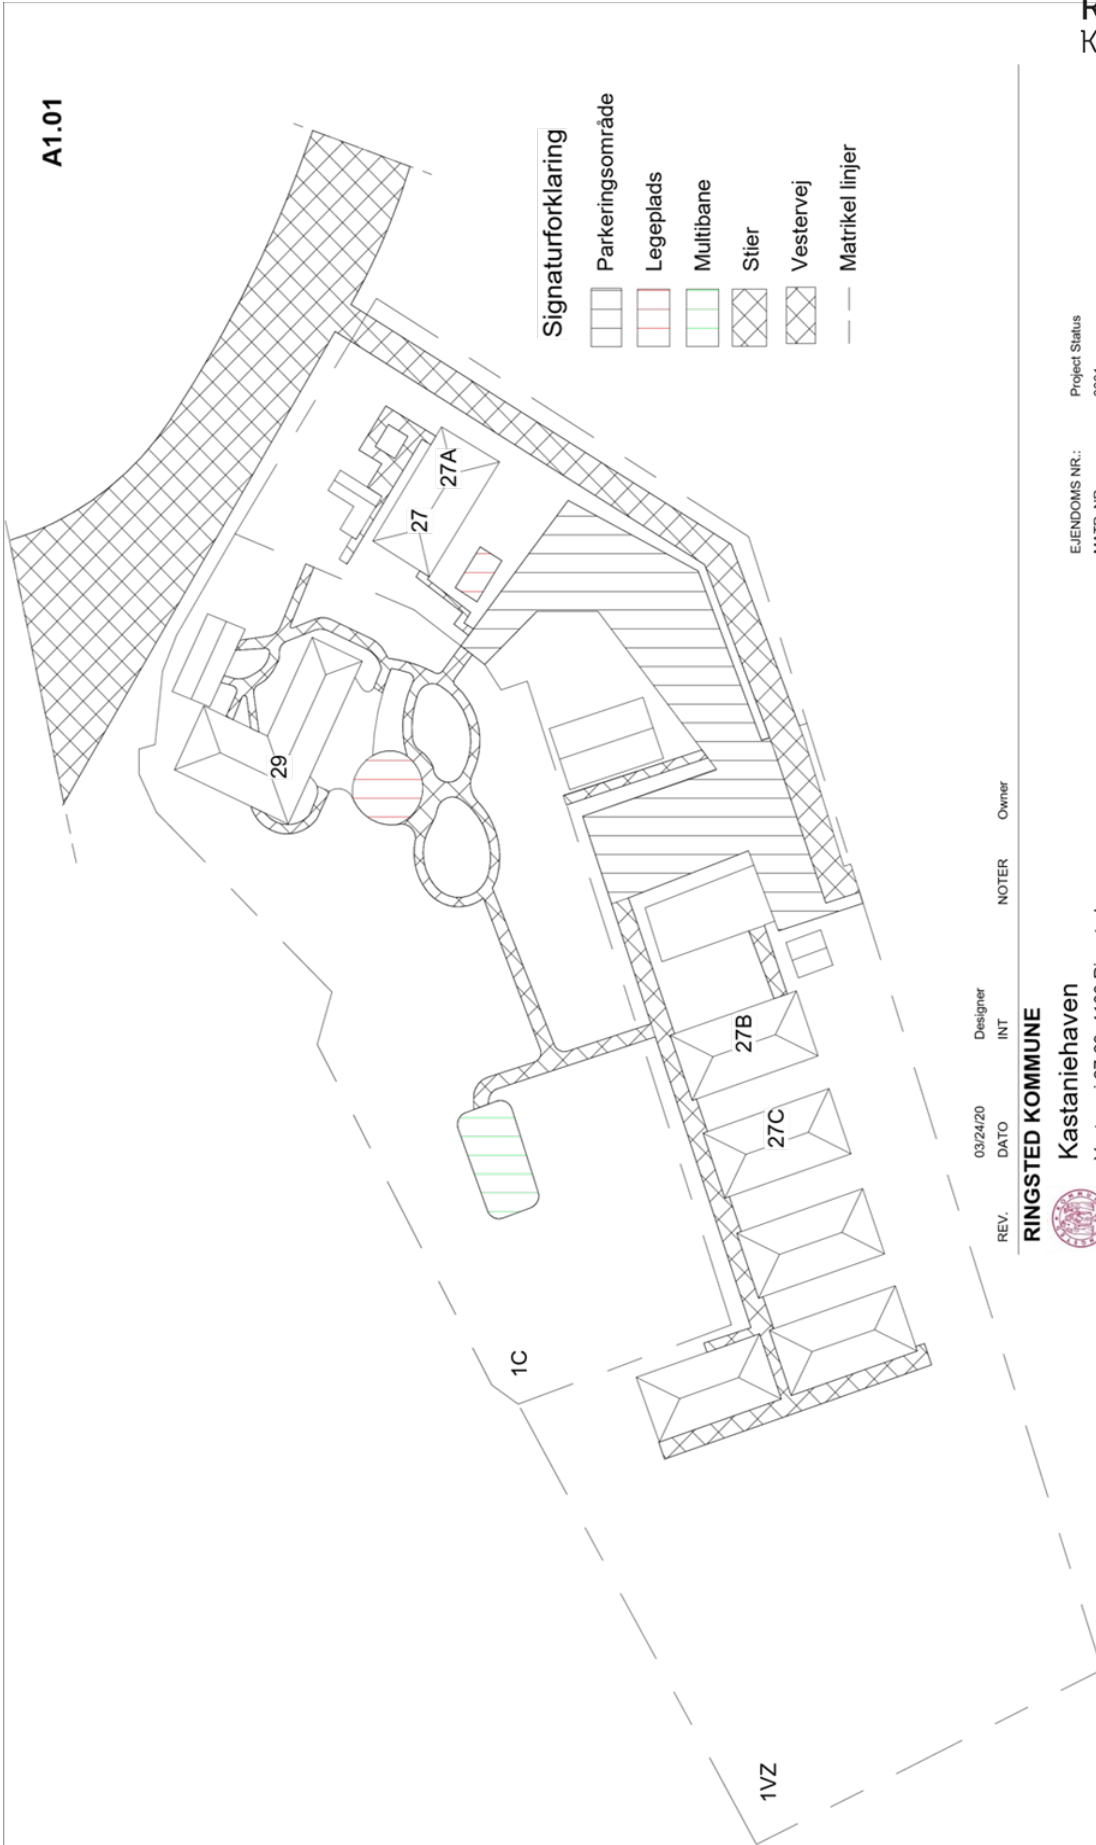

Ringsted  
Kommune

A1.01



Signaturforklaring

-  Parkeringsområde
-  Legeplads
-  Multibane
-  Stier
-  Vestervej
-  Matrikel linjer

REV.	03/24/20	Designer	NOTER	Owner
		INT		

**RINGSTED KOMMUNE**

 **Kastaniehaven**  
Vestervej 27-29, 4100 Ringsted

EJENDOMS NR.:  
MATR. NR. 0001

Project Status  
0001

**Eksisterende forhold**

MAL 1 : 1000  
DATO 25-03-2020  
INT. aaha


TEGN. NR.  
**A1.01**

VEJ OG EJENDOMS CENTER RØNNEDEVEJ 9 4100RINGSTED TLF 5762 6320 vejogejendom@ringsted.dk



Ringsted  
Kommune

A1.02

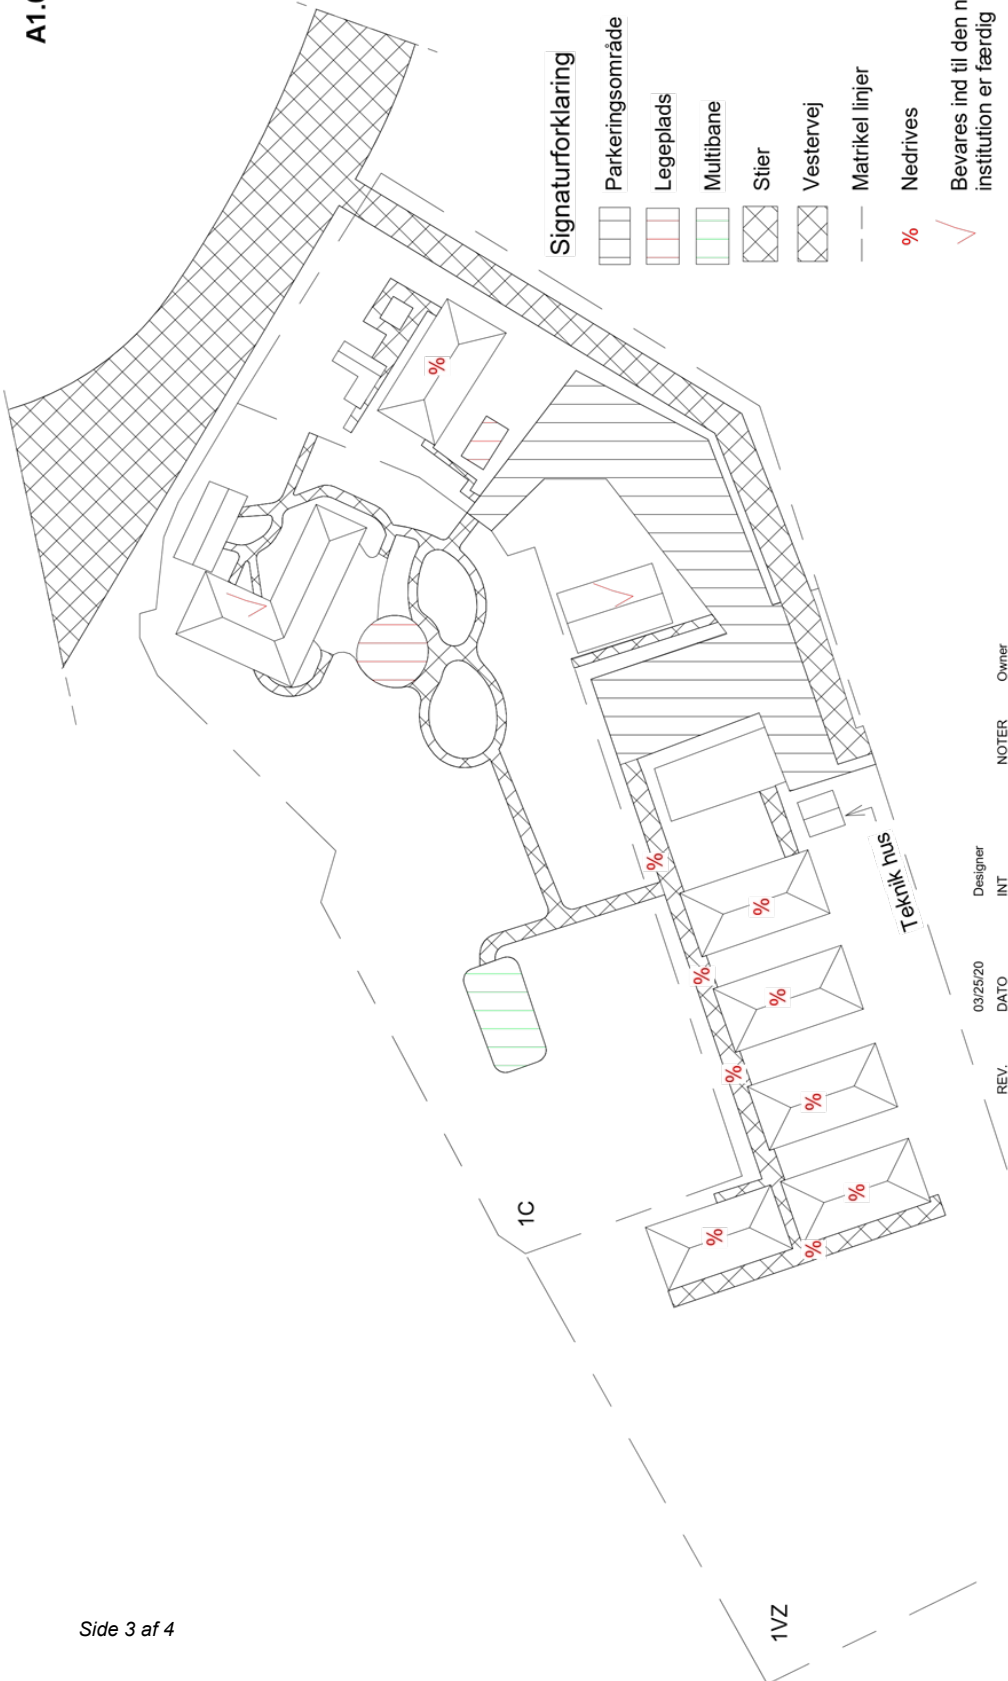

REV.	DATE	Designer	NOTER	Owner
	03/25/20	INT		

**RINGSTED KOMMUNE**

**Kastaniehaven**  
Vestervej 27-29, 4100 Ringsted



EMNE

**Nedrivning**

VEJ OG EJENDOMSCENTER

RØNNEVEJ 9

4100RINGSTED

TLF 5762 6320

vejogejendom@ringsted.dk

EJENDOMS NR.:  
MATR. NR.


Project Status  
0001

MAL  
DATO  
INT.

1 : 1000  
25-03-2020  
aaha

TEGN. NR.

**A1.02**

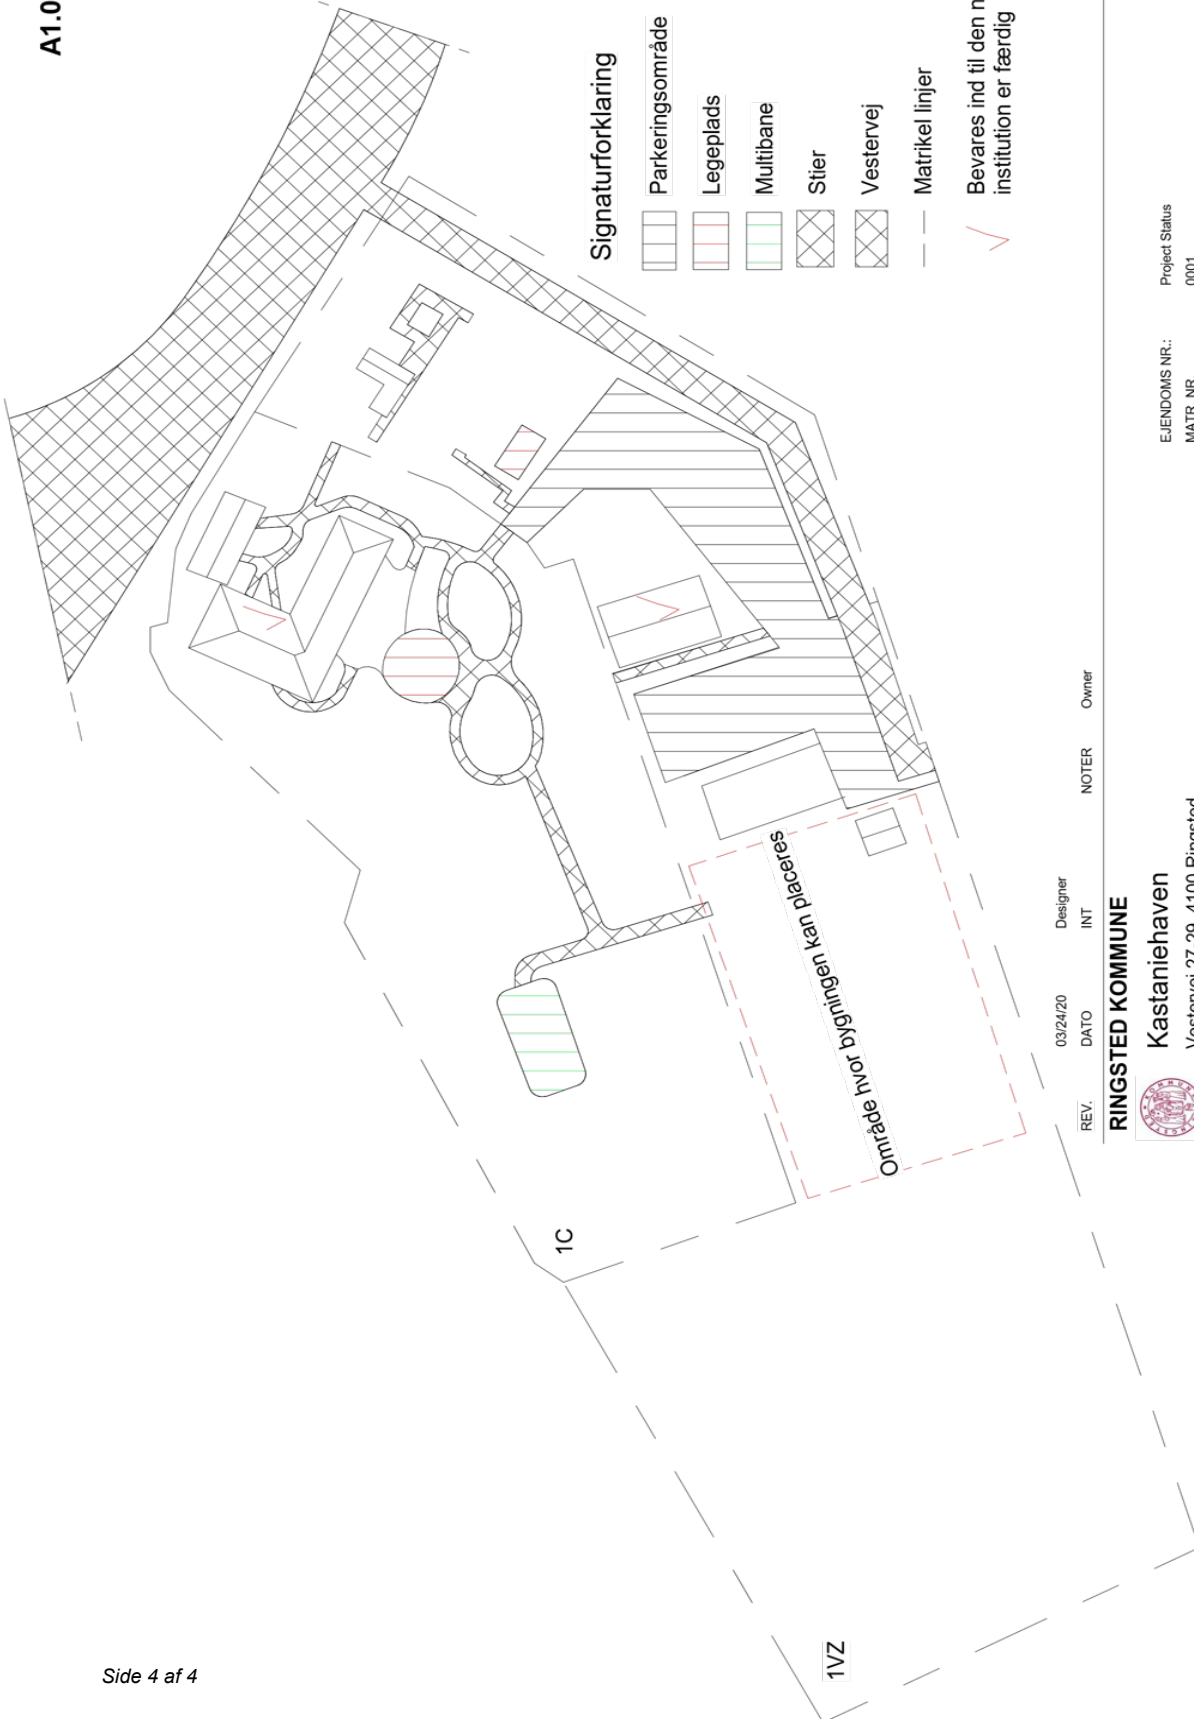

Signaturforklaring

- Parkeringsområde
- Legeplads
- Multibane
- Stier
- Vestervej
- Matrikel linjer

Bevares ind til den nye institution er færdig



REV.	DATE	DESIGNER	NOTER	OWNER
	03/24/20	INT		

RINGSTED KOMMUNE



Kastaniehaven  
Vestervej 27-29, 4100 Ringsted

EJENDOMS NR.:  
MATR. NR. 0001

Project Status

EMNE

Nye forhold

MAL 1 : 1000 TEGN. NR.  
 DATO 25-03-2020  
 INT. aaha

A1.03

VEJ OG EJENDOMSCENTER RØNNEDEVEJ 9 4100RINGSTED TLF 5762 6320 vejogejendom@ringsted.dk