

Boligtype	Beskrivelse	Areal	Antal	Samlet areal
<span style="color: blue;">■</span> B0	- u. gavl	107 m <sup>2</sup>	á 2 stk =	214 m <sup>2</sup>
B1	- m. gavl	107 m <sup>2</sup>	á 1 stk =	107 m <sup>2</sup>
B2	- m. gavl og tillæg	108 m <sup>2</sup>	á 1 stk =	108 m <sup>2</sup>
B3	- 2 etager u. gavl m. trappe	114 m <sup>2</sup>	á 18 stk =	2061 m <sup>2</sup>
B4	- 2 etager u gavl m. tillæg og trappe	115 m <sup>2</sup>	á 6 stk =	690 m <sup>2</sup>
B5	- 2 etager m. gavl og trappe	115 m <sup>2</sup>	á 2 stk =	230 m <sup>2</sup>
<span style="color: green;">■</span> G1	- m. gavl	87 m <sup>2</sup>	á 8 stk =	701 m <sup>2</sup>
G2	- 2 etager u. gavl m. trappe	92 m <sup>2</sup>	á 8 stk =	734 m <sup>2</sup>
G3	- 2 etager m. trappe og gavl	98 m <sup>2</sup>	á 8 stk =	783 m <sup>2</sup>
<span style="color: red;">■</span> R1	- u. gavl	54 m <sup>2</sup>	á 13 stk =	697 m <sup>2</sup>
R2	- m. tillæg	54 m <sup>2</sup>	á 5 stk =	270 m <sup>2</sup>
<b>SUM</b>			<b>72 stk</b>	<b>6.595 m<sup>2</sup></b>

I boliger på 1. sal er der medregnet et trappetillæg på 6-7 m<sup>2</sup> (dette kan justeres)

Rev.: Rev. beskrivelse:

Versionsdato: SIGN.: / GODK.:

## Vibehaven

 AKKR\_K01\_H6\_N01 

Myndighedsprojekt

**EMNE:**

Sign.: LVI  
 Kontr.: -  
 Godk.: -  
 Mål: 1 : 1  
 Første udgivelsesdato: -  
 Versionsdato: -


## Arealoversigt

BBR.nr.: ##-### - Matr.nr.: ###x - Ejerslav: Xxxxxx Xxxxxxxxxx, Xxxxxx Kommune

BYGHERRE - -  
 **ARKITEKT** VILHELM LAURITZEN ARKITEKTER AS PAKHUS 48, SUNDKAJ 9, 1. TV., DK-2150 NORDHAVN  
 INGENIØR - -  
 INGENIØR - -  
 LANDSKAB - -

Virksomheds projekt ID.: AKKR1701  
 TLF. +45 -  
 TLF. +45 32699000 VLA@VLA.DK  
 TLF. +45 -  
 TLF. +45 -  
 TLF. +45 -

Filnavn: \\VL-SERV06\Projekt\AKKR 1701\C03\_Geometri\_AKKR\Model\AKKR1701.rvt

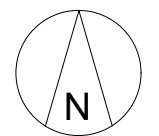

## VIBEHAVEN, KØGEVEJ

Emne: Myndighedsprojekt  
 Bebyggelses- og landskabsplan

Mål:  
 1:500

Dato:  
 14.05.2020


Tegn. nr.: LN-01-40

Landskabsarkitekt:  
 ● Thing Brandt Landskab ApS, MDL  
 Adelgade 15 4. sal · 1304 København K · Telefon 4422 2232 · info@thing-brandt.dk

Sti til fil: DREV/SAGSNR/UNDERMAPPER/FILNAVN




Nordvendt facade

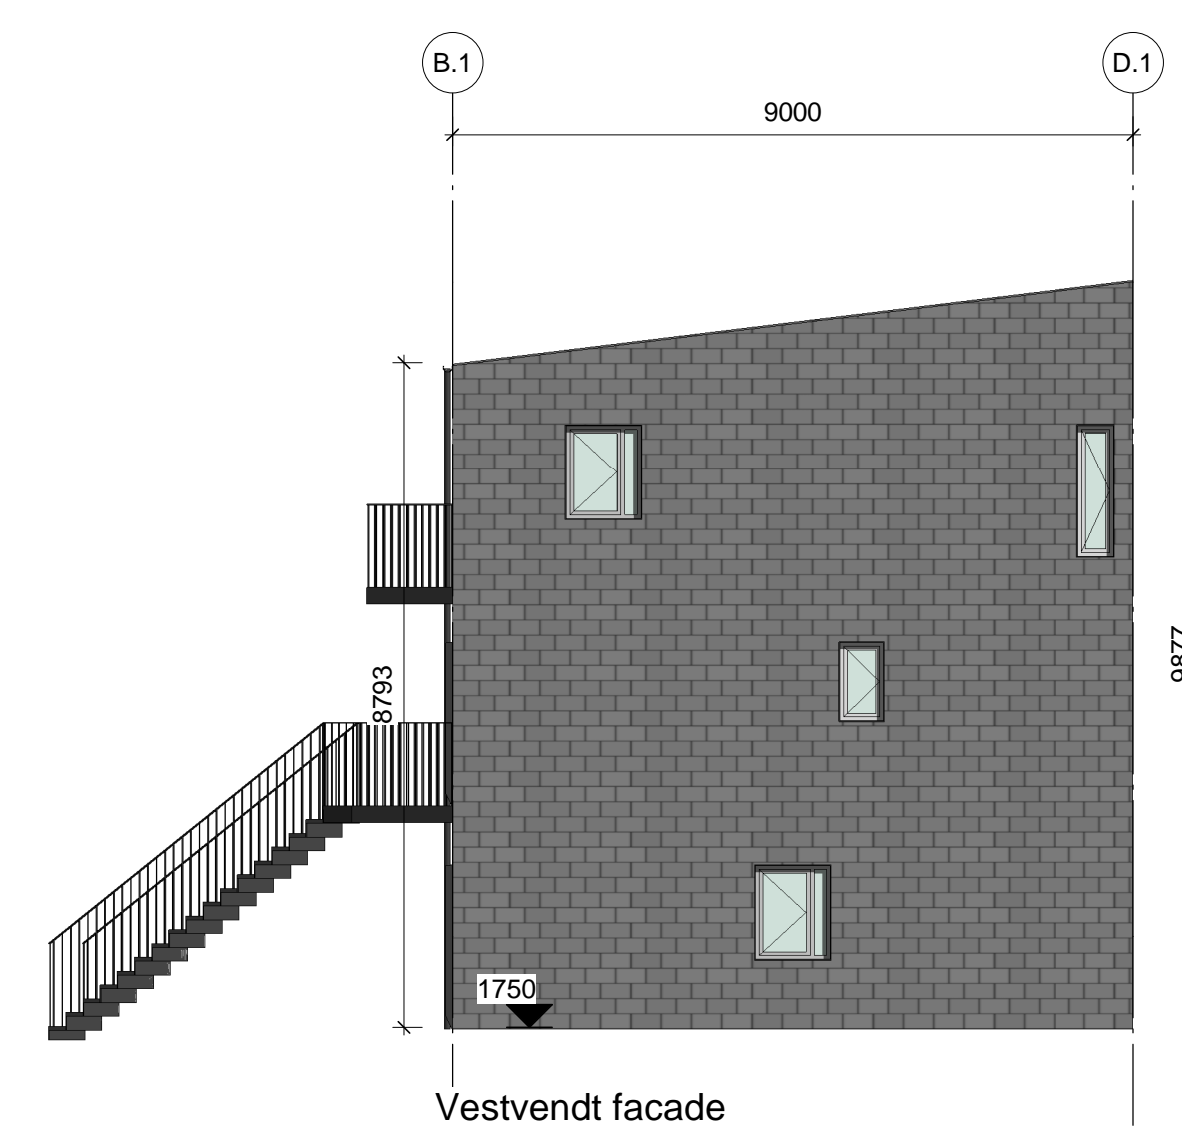


Vestvendt facade




Sydvendt facade

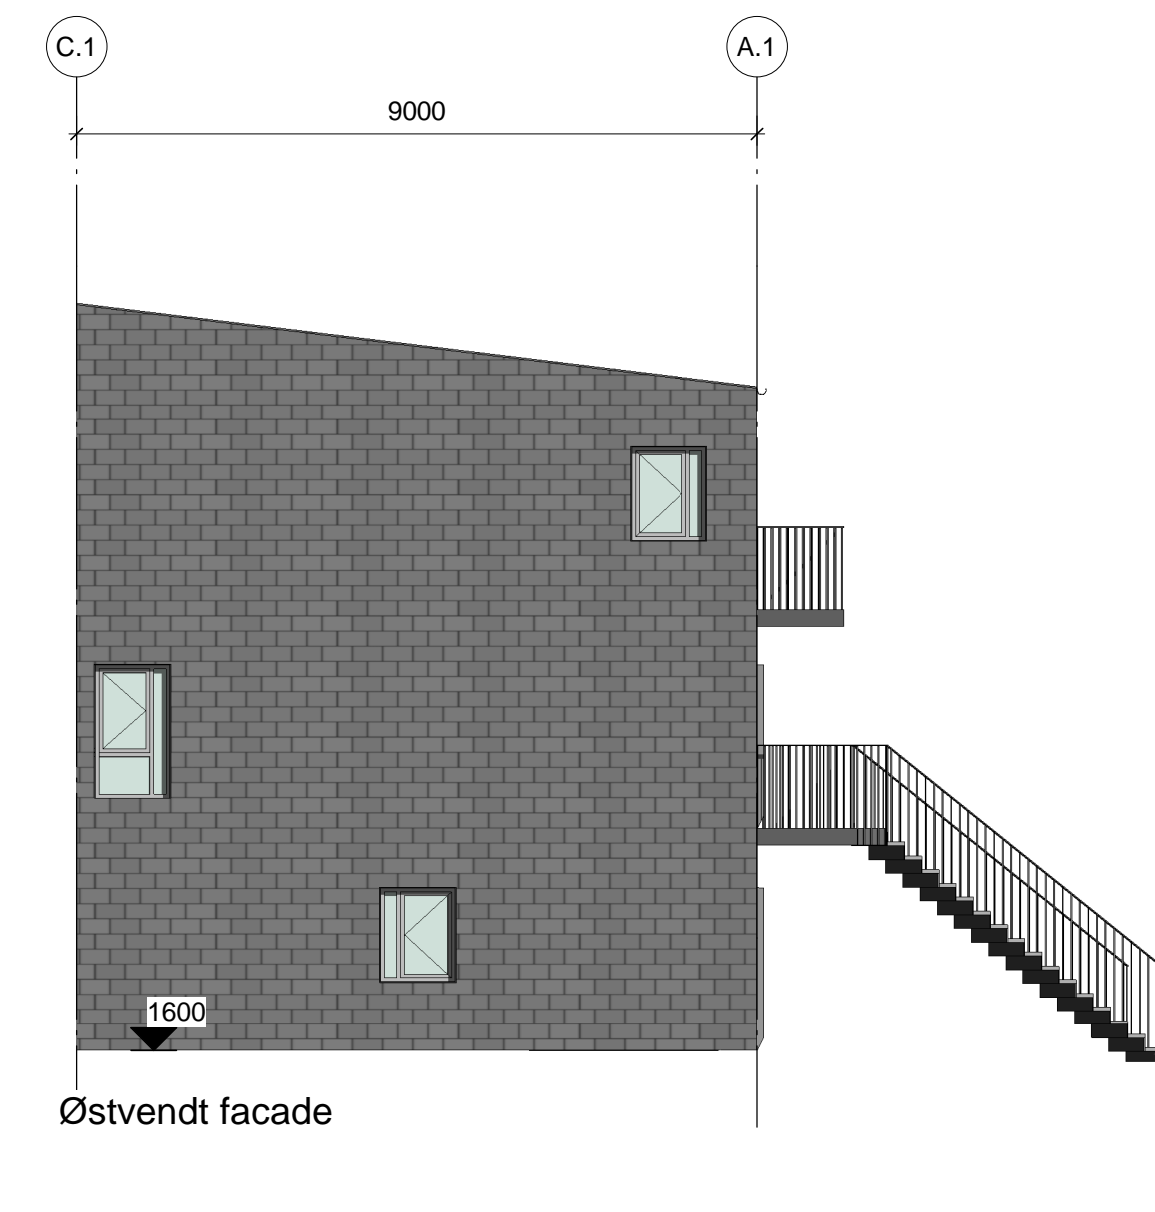


Østvendt facade

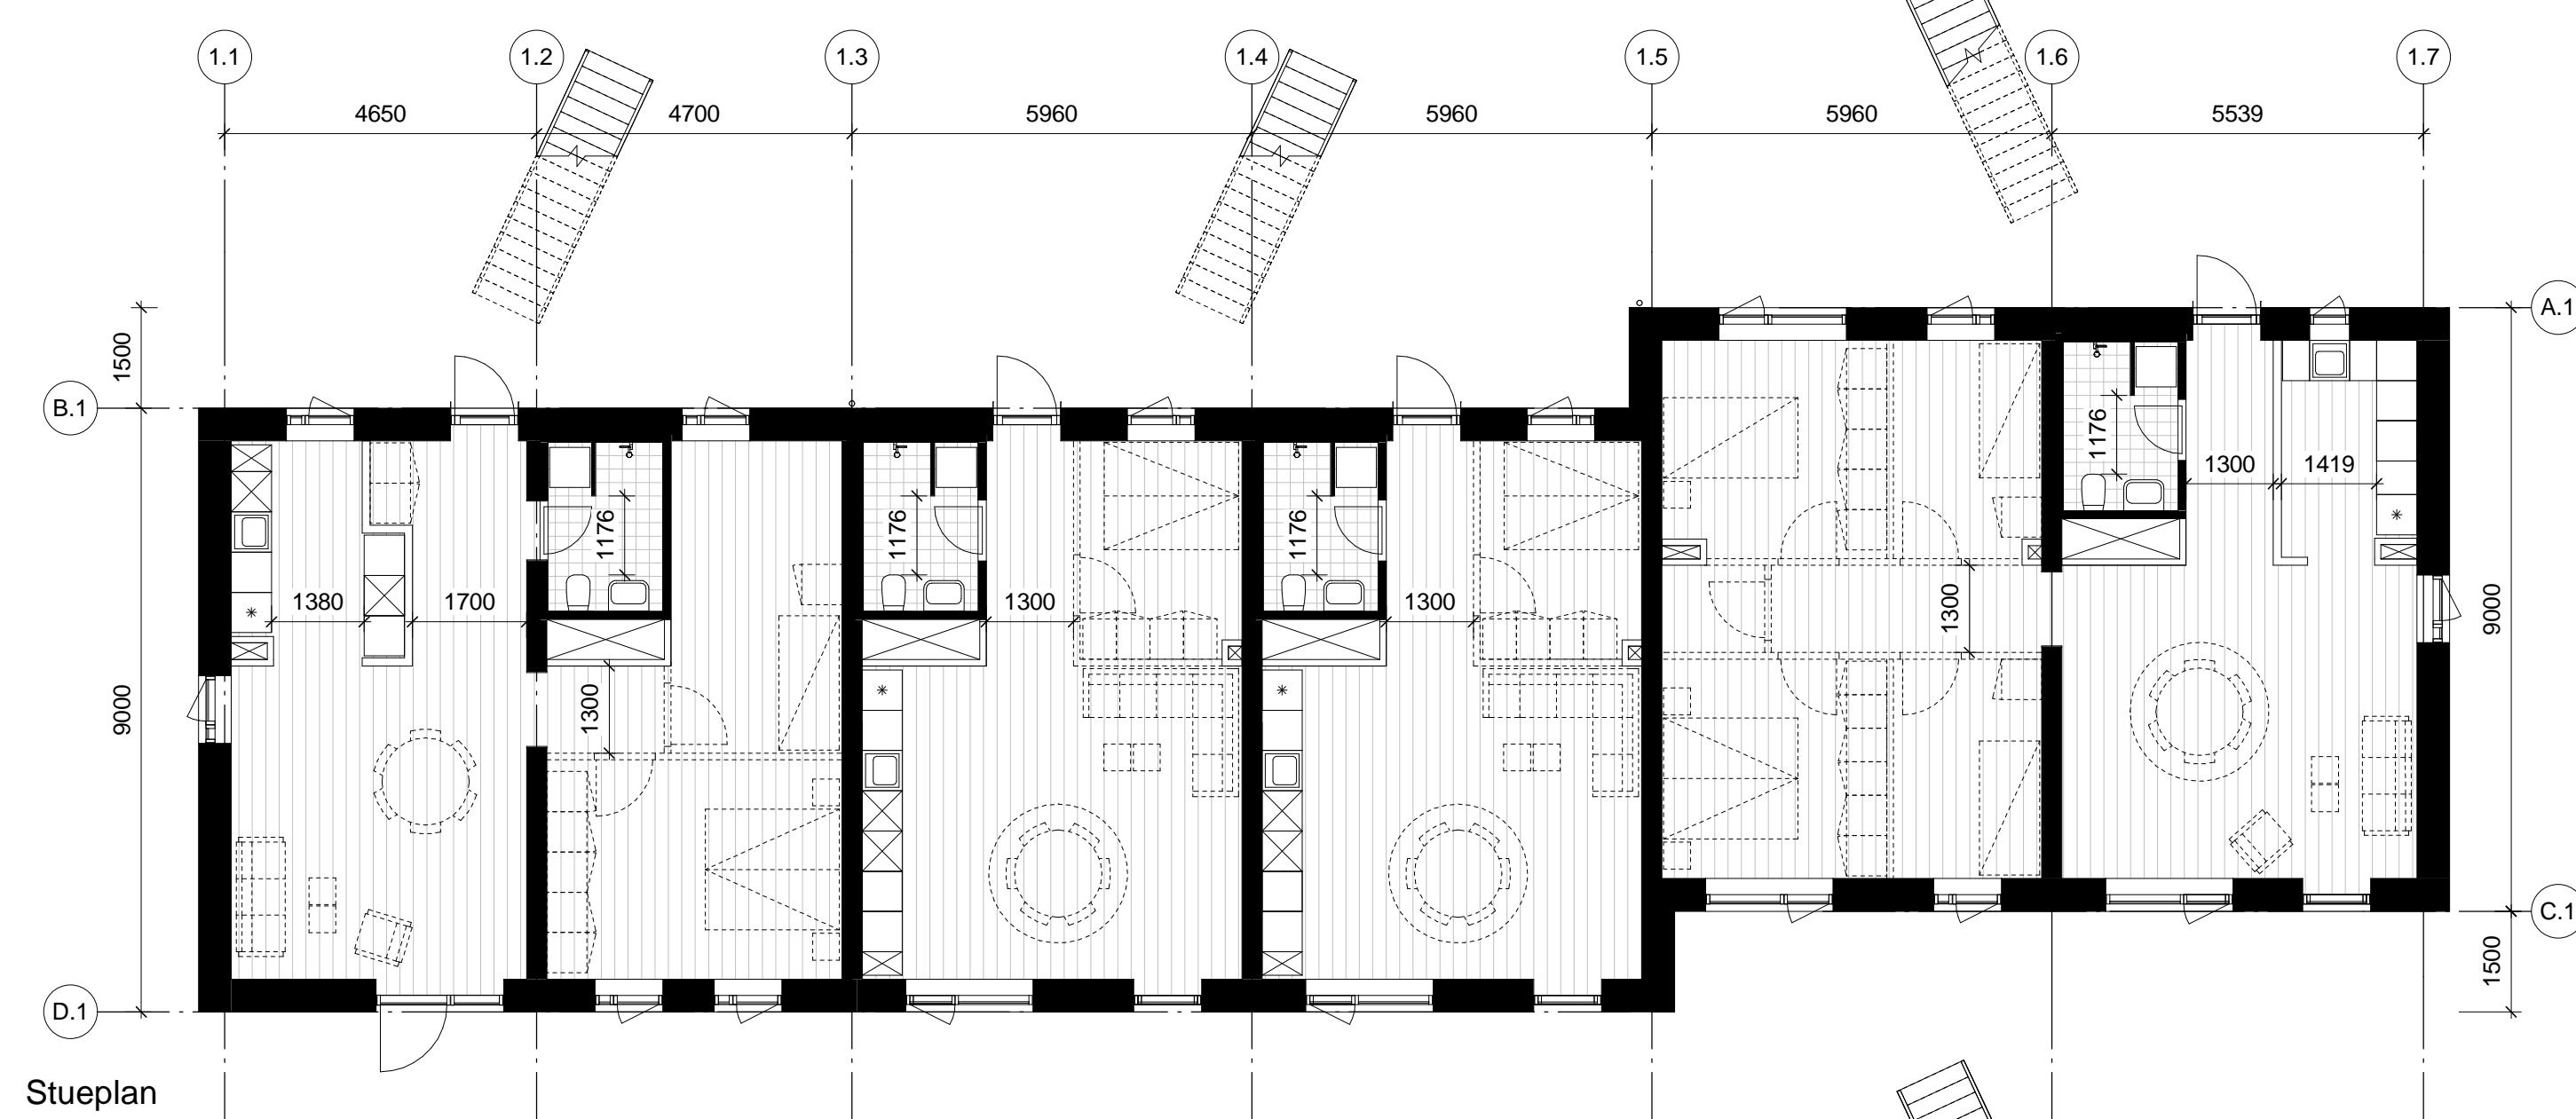

Stueplan

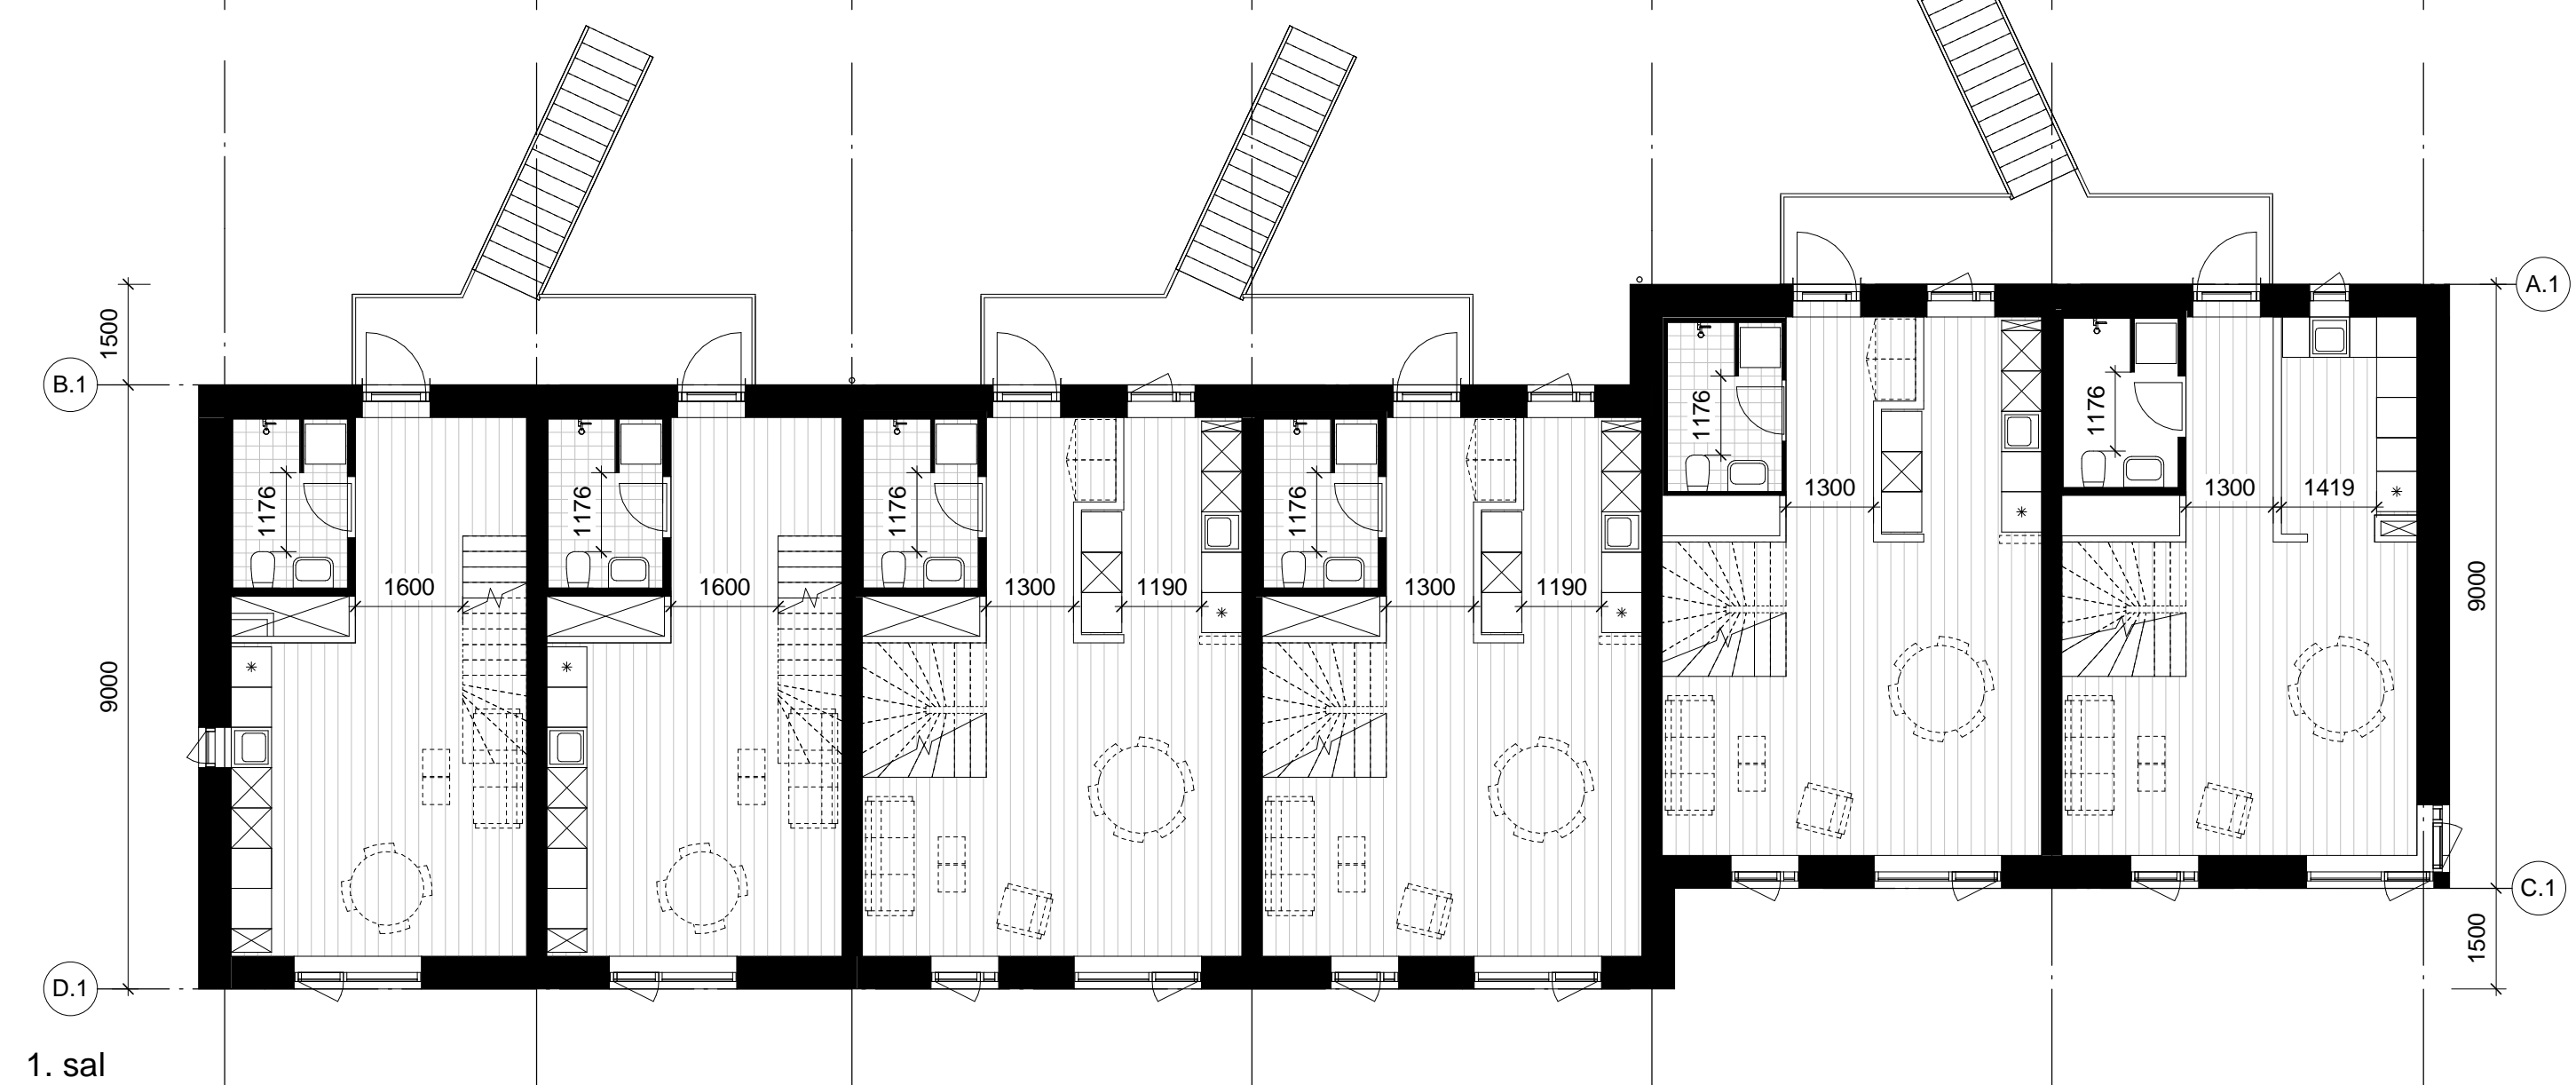


1. sal

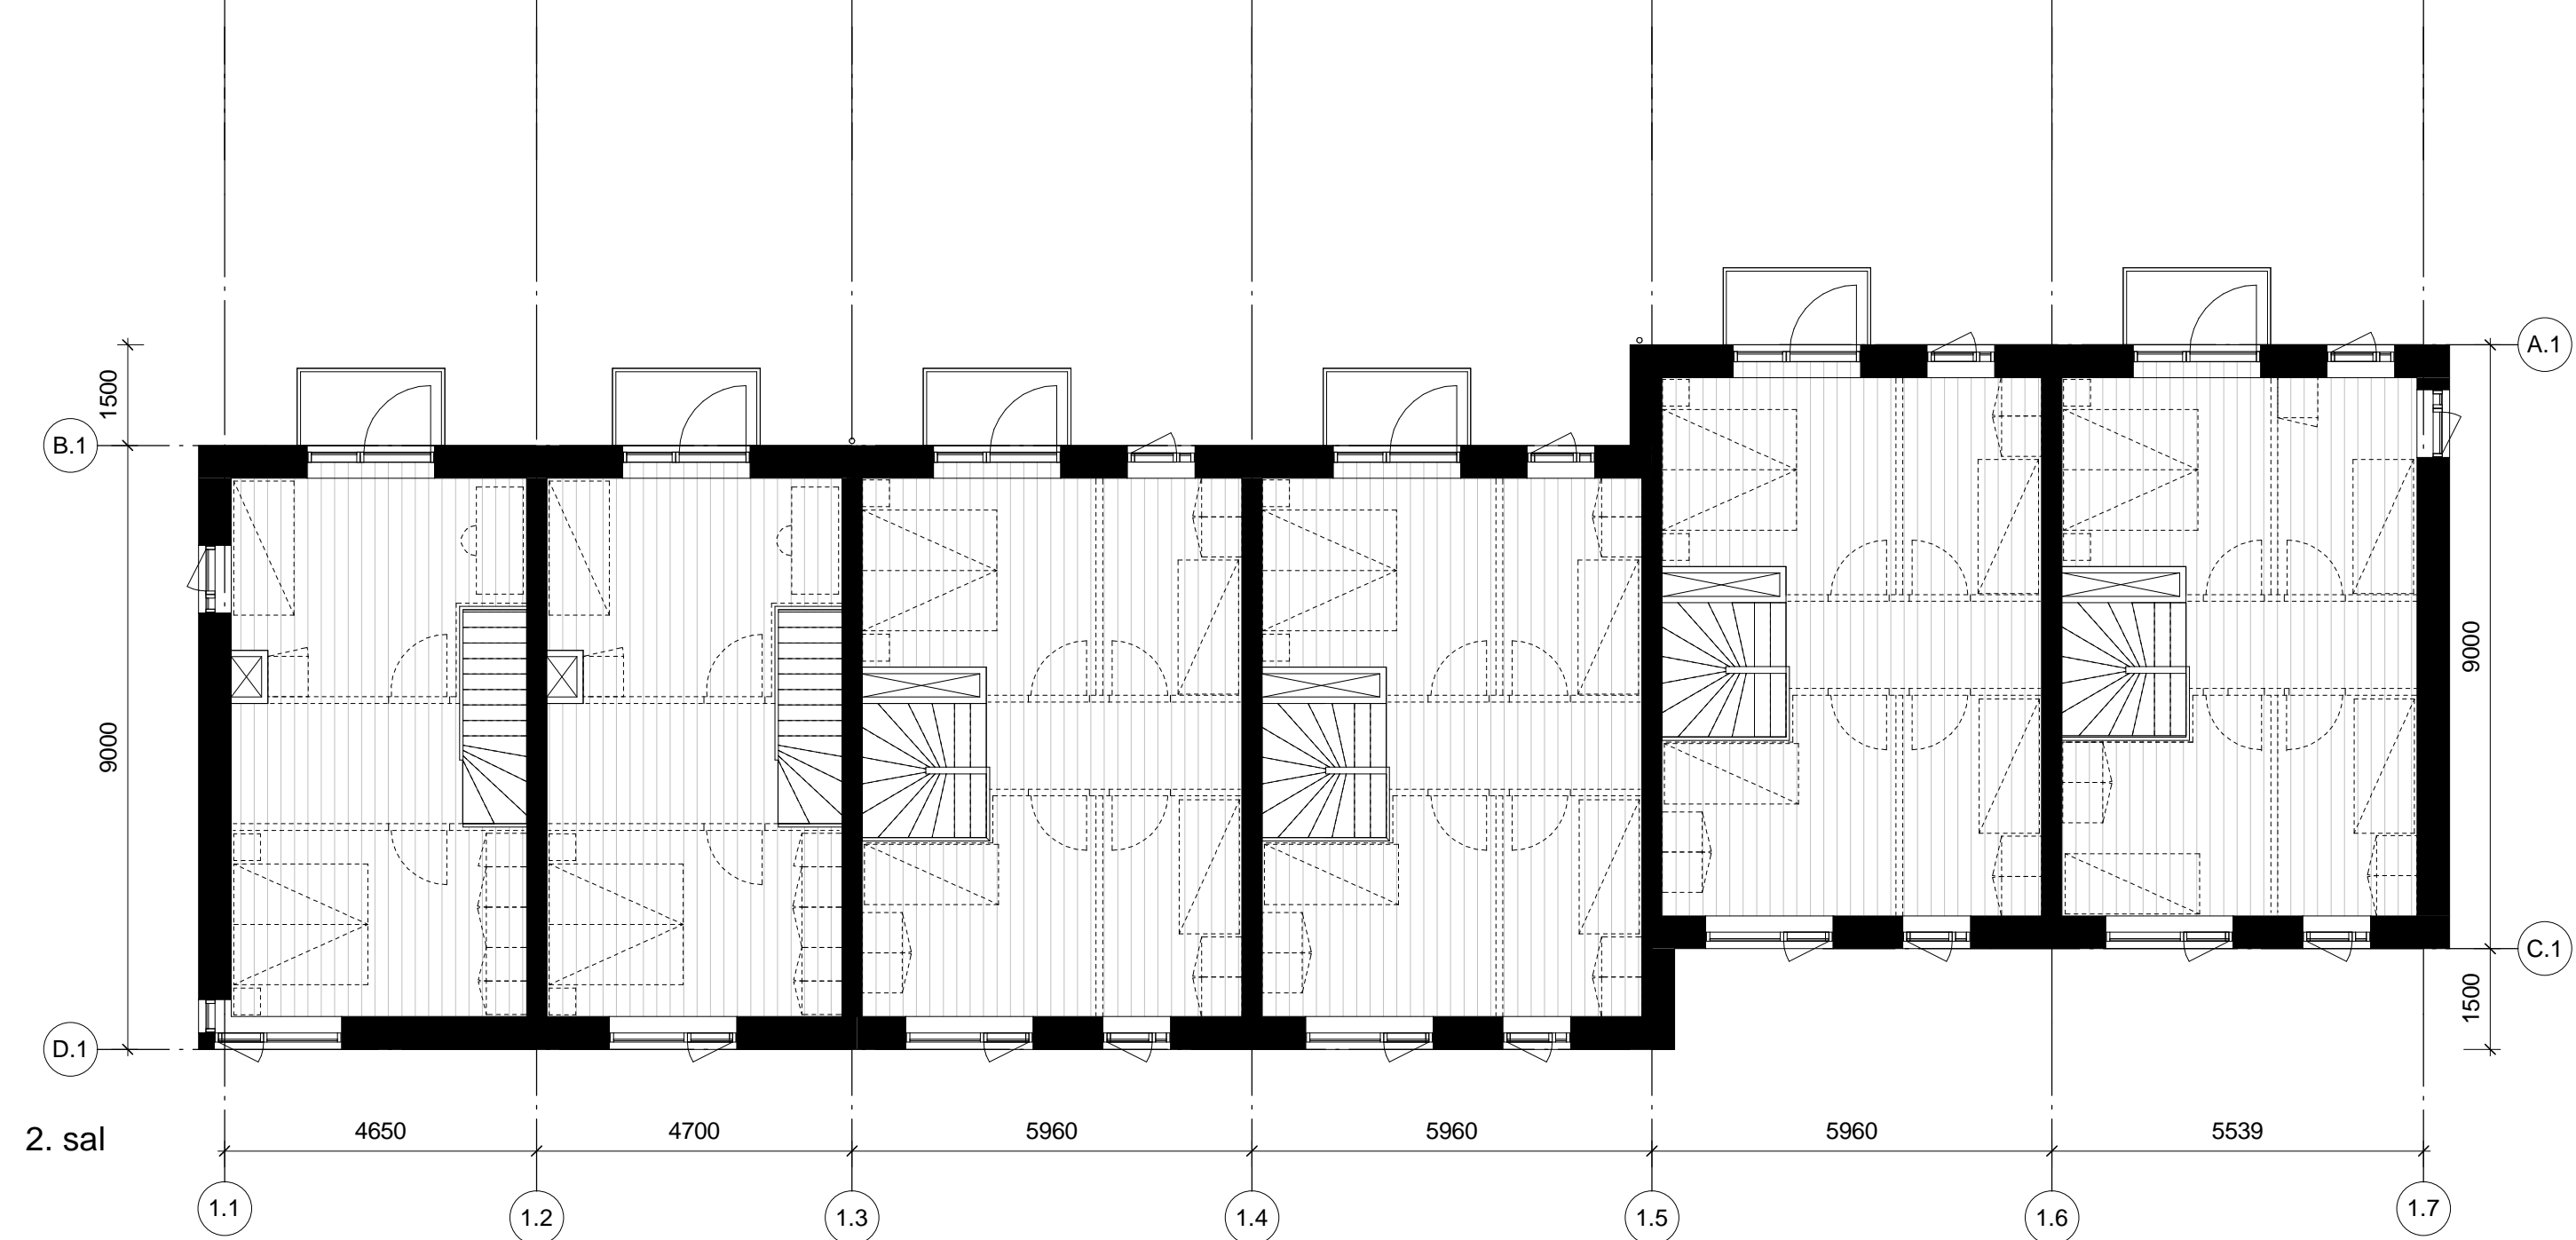

2. sal


AKKR\_K01\_H0\_EX\_N01

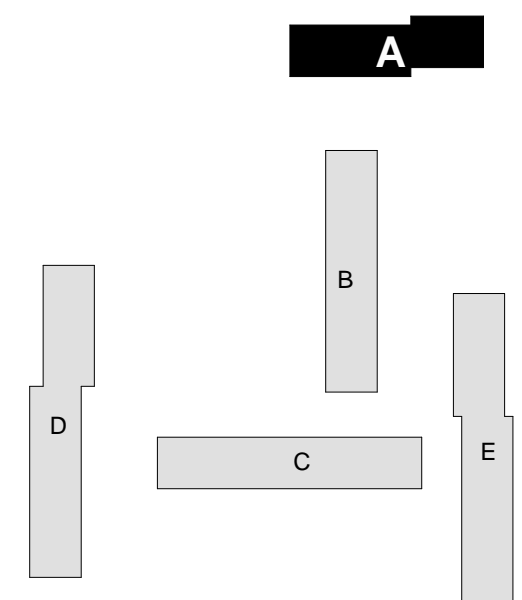

Rev.: Rev. beskrivelse:	Version/dato:	SIGN./ GODK.:
<b>Vibehaven</b>	<b>AKKR_K01_H0_EX_N01</b>	
Myndighedsprojekt	Sign.:	LVI
EMNE:	Konfr.:	-
Planer, opstalter og snit	Gisck.:	-
Længetype A	Mål:	1:100
	Første udgivelsesdato:	-
	Version/dato:	-
	Vikseombuds projekt ID.:	AKKR1701
BBR nr. 88.888 - Matr. nr. 888 - Ejert: Xxxxxx Xxxxxxx Kommune	TLF. +45	
ARKITECT VILHELM LAURITZEN ARCHITECTS AS	TLF. +45 32699800	VLJ/VLJ/LK
INGENIØR	TLF. +45	
INGENIØR	TLF. +45	
ANLÆGSRÅD	TLF. +45	
File:\VL_SRV\08\Projekt\AKKR 1701\CO3_Geometri_AKKRModel\AKKR1701.rvt	TLF. +45	




Østvendt facade

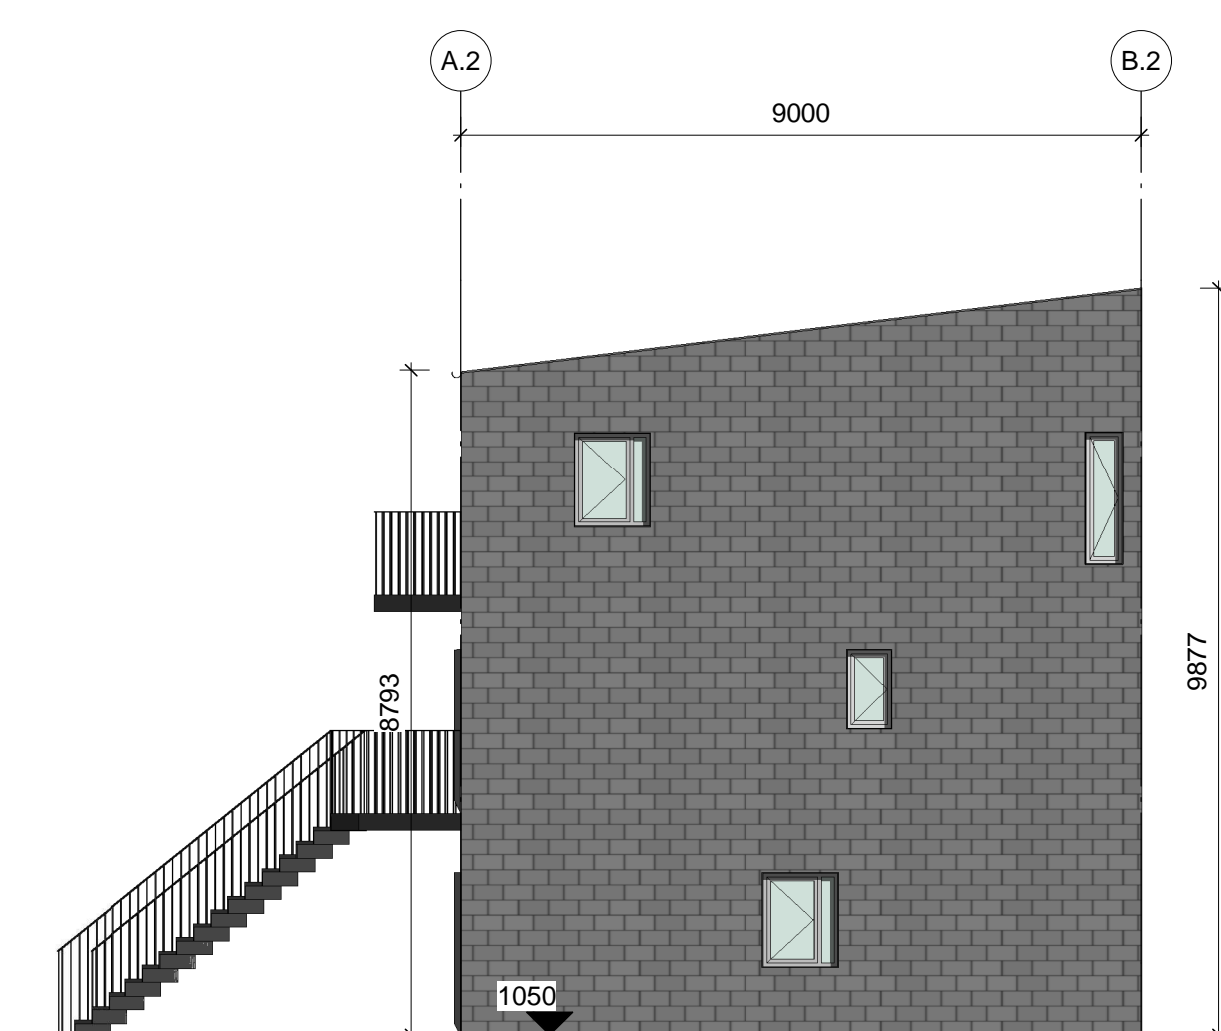


Nordvendt facade




Vestvendt facade

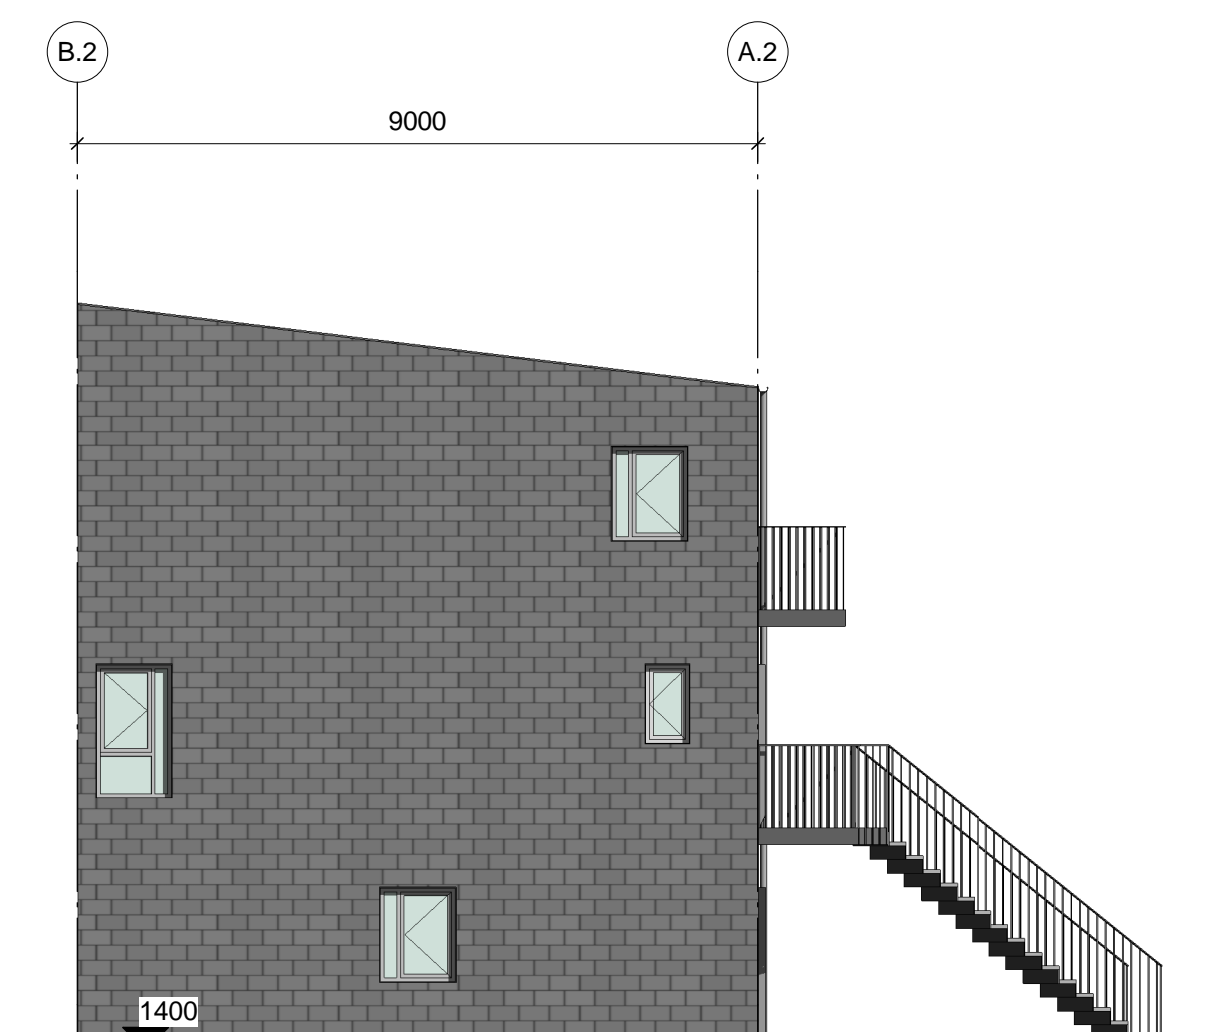


Sydvendt facade

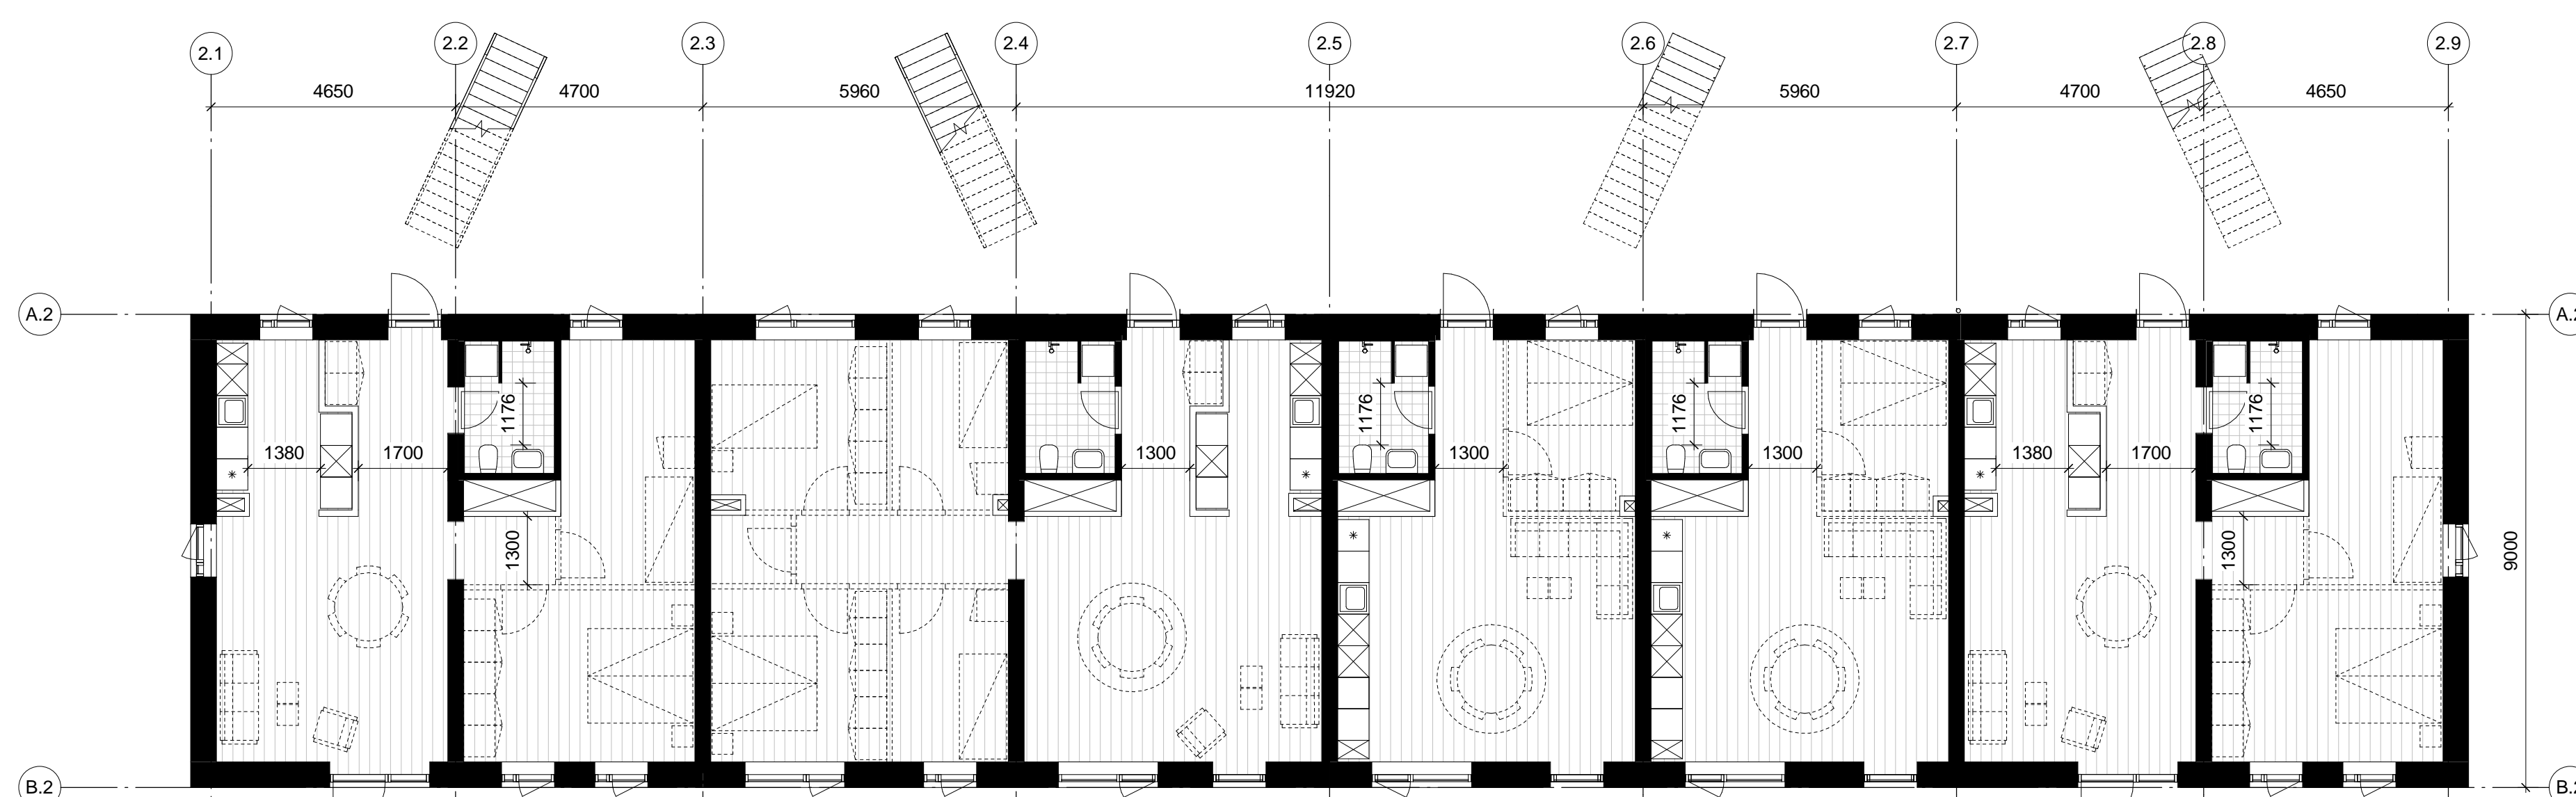


Stueplan

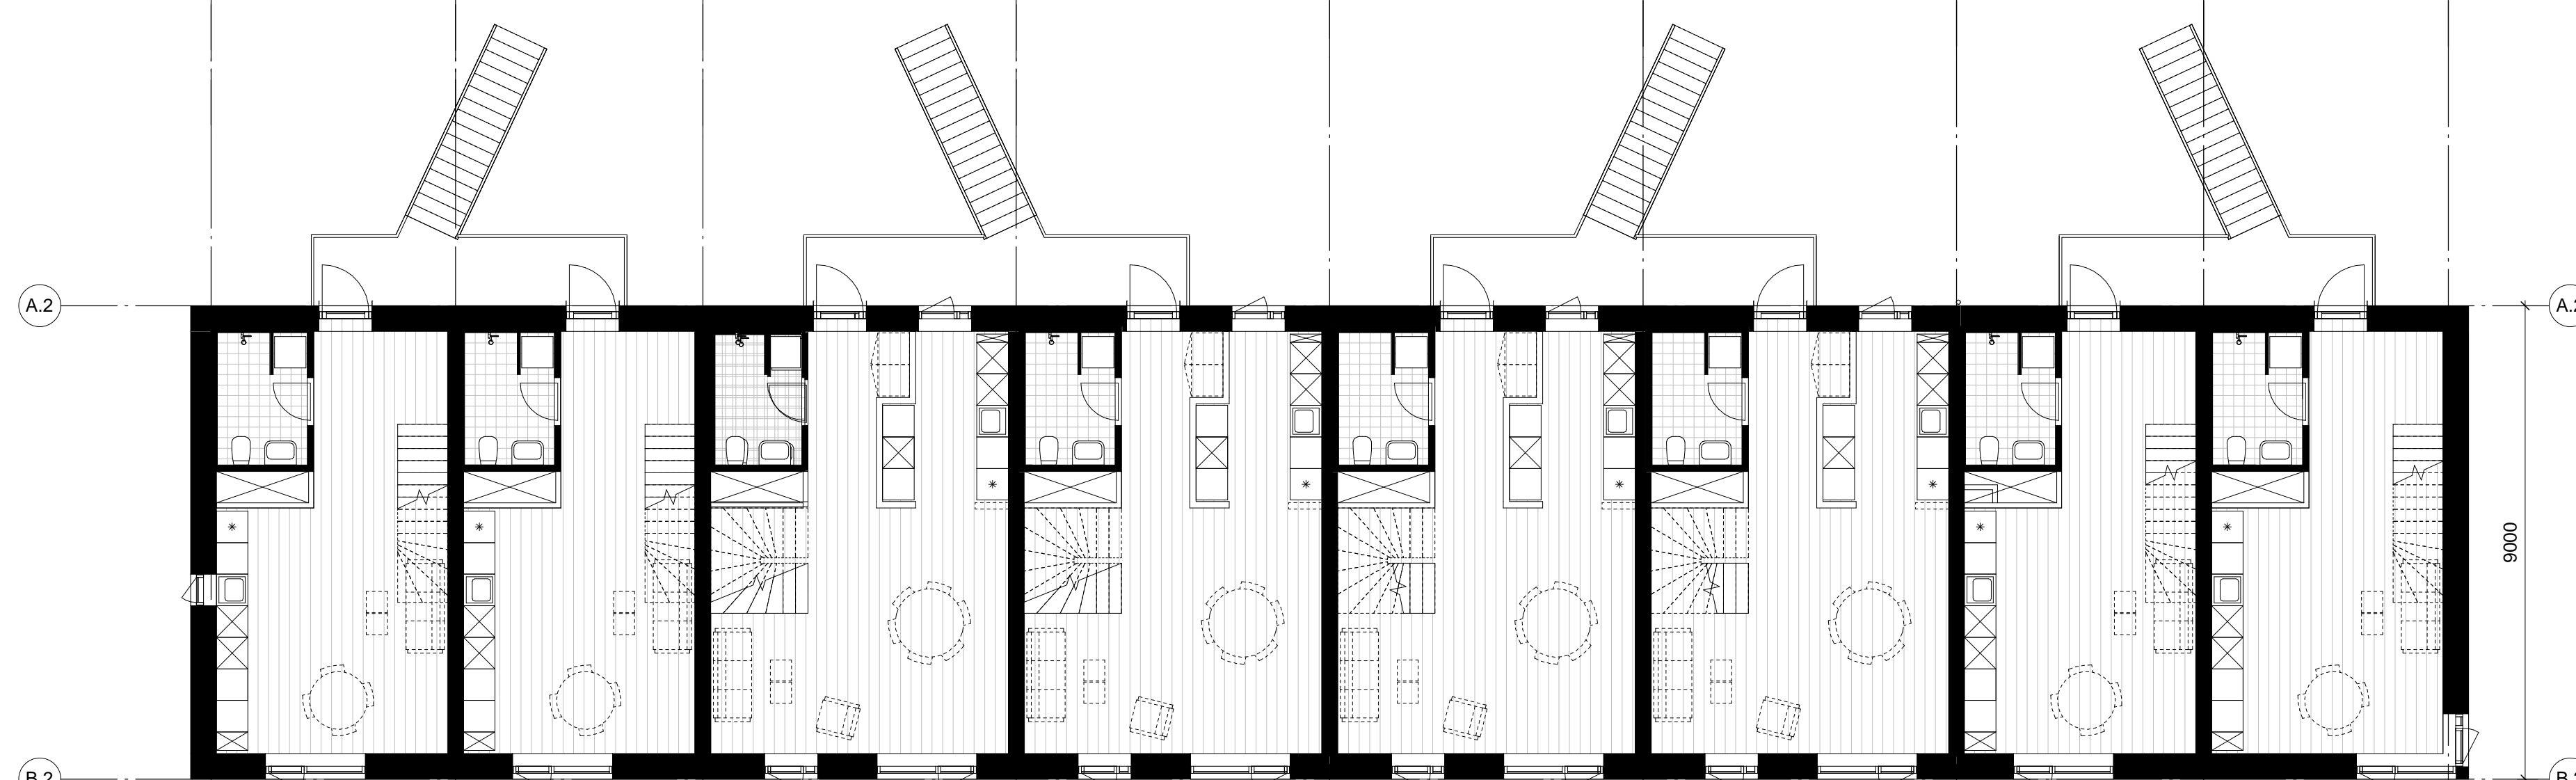

1. sal

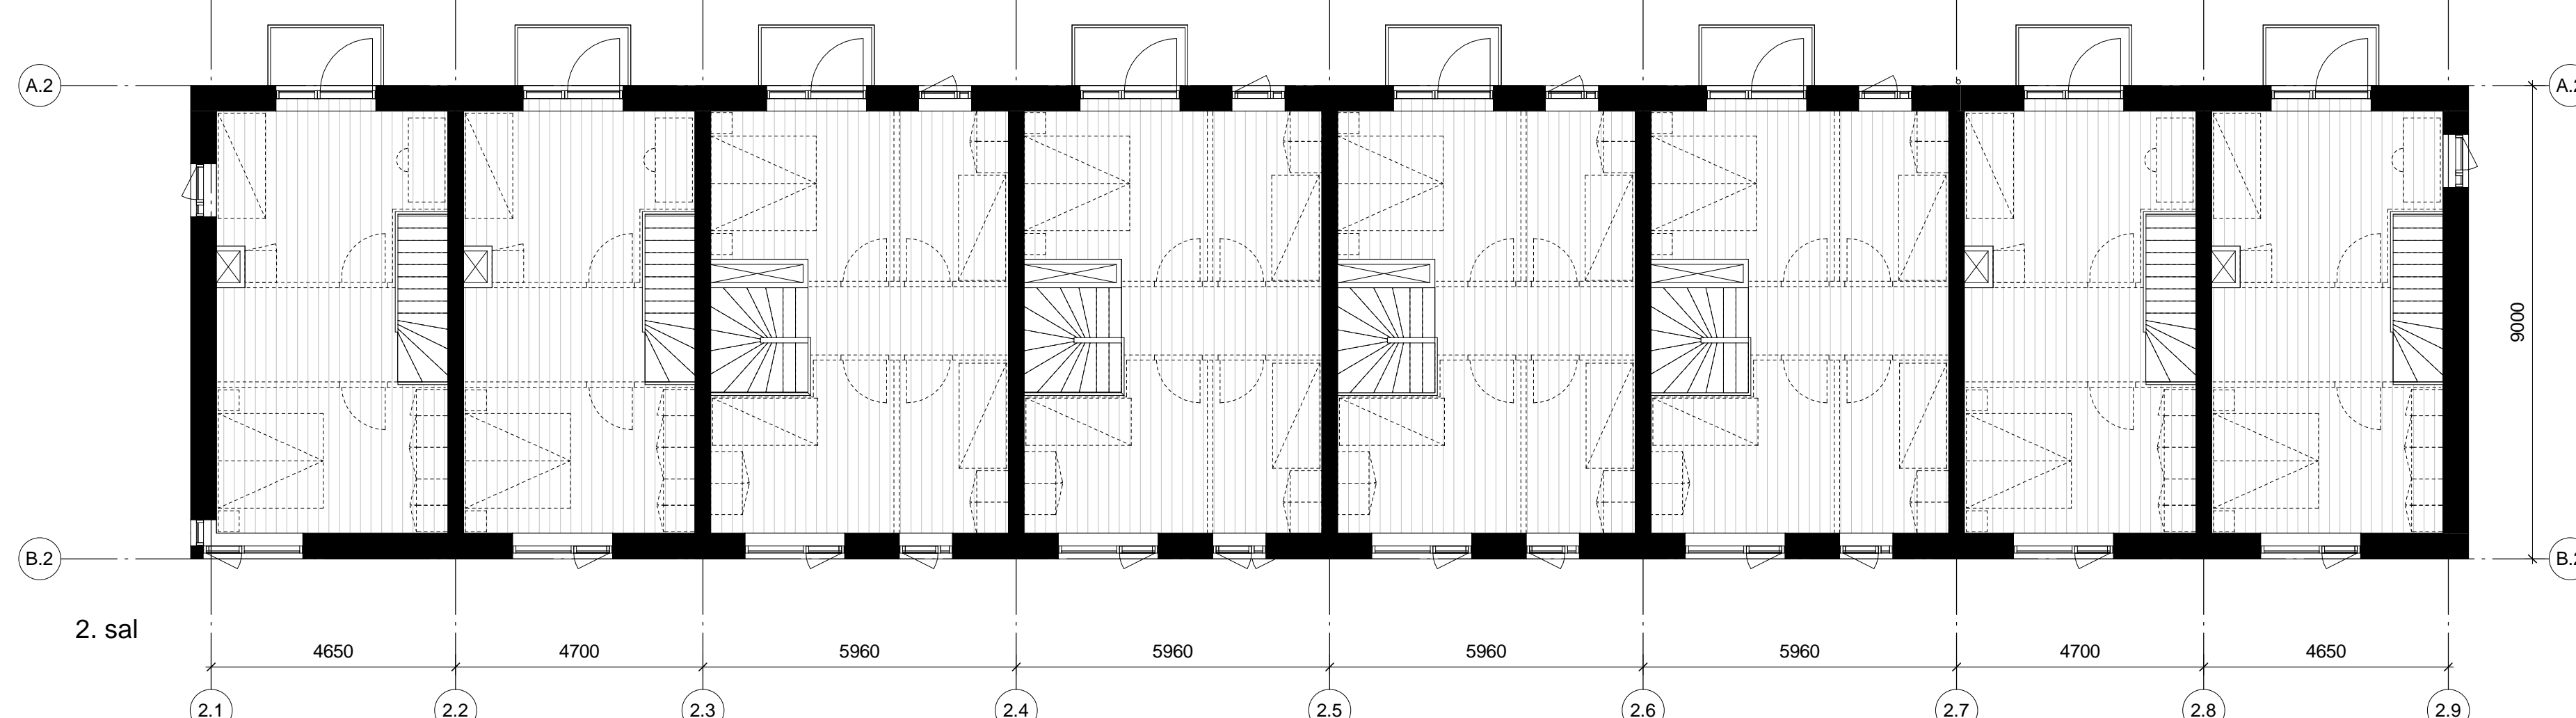

2. sal

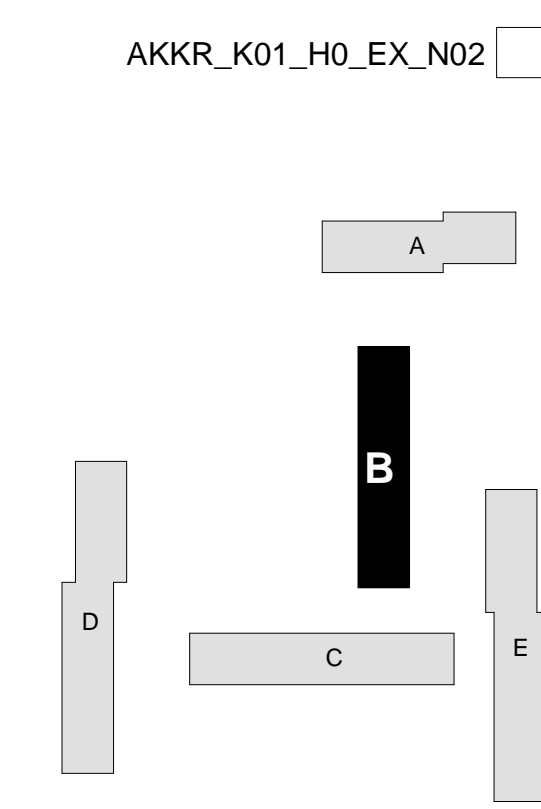


**FORELØBIG TRYK: 13-05-2020 12:07:48**

Version: / GODK: /

Vibehaven		AKKR_K01_H0_EX_N02	
Myndighedsprojekt	Sign:		LVI
EMNE:	Konfr.:		
Planer, opstalter og snit	Gisck.:		
Længetype B	Mål:		1:100
	Første udgivesdato:		
	Version: / GODK:		
	Viksbomheds projekt ID.:	AKKR1701	
BBR nr. 88.888 - Matr. nr. 888 - Ejend. Xxxxxx Xxxxxxx Kommune	TEF -45		
ARKITECT VILHELM LAURITZEN ARCHITECTS AS	TEF -45 32699800		VLJ/VLJ/LK
INGENIØR	TEF -45		
ANDENDE	TEF -45		
FILEN: \\VL-SERV08\Projek\AKKR 1701\CO3_Geometri_AKKR\Modell\AKKR1701.rvt	TEF -45		




Sydvent facade

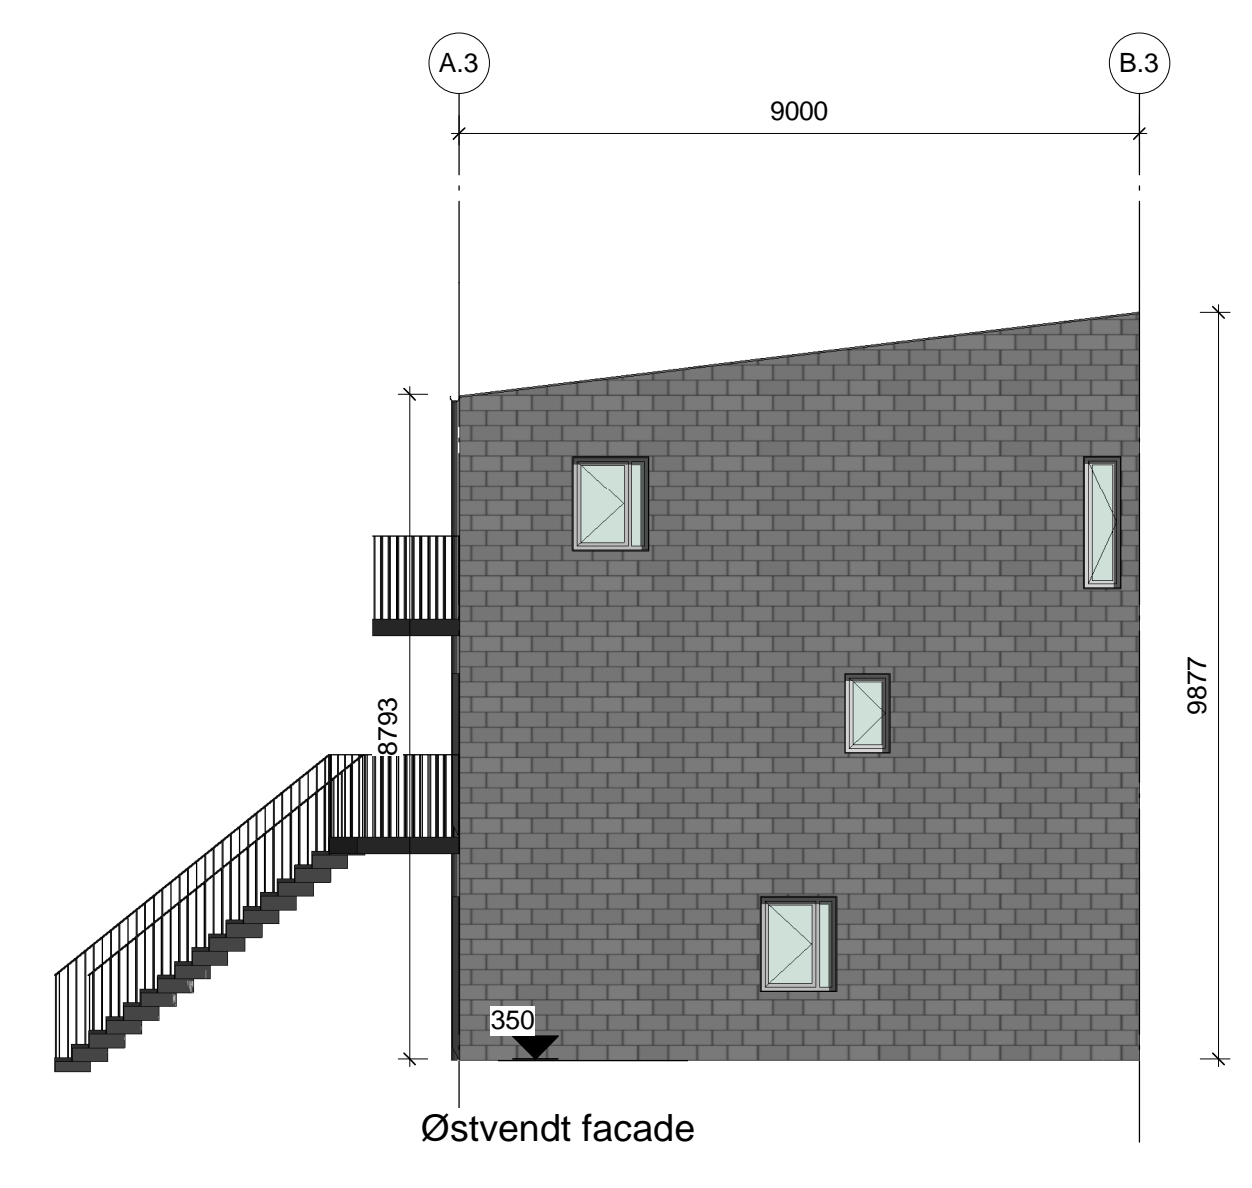


Østvent facade




Nordvent facade

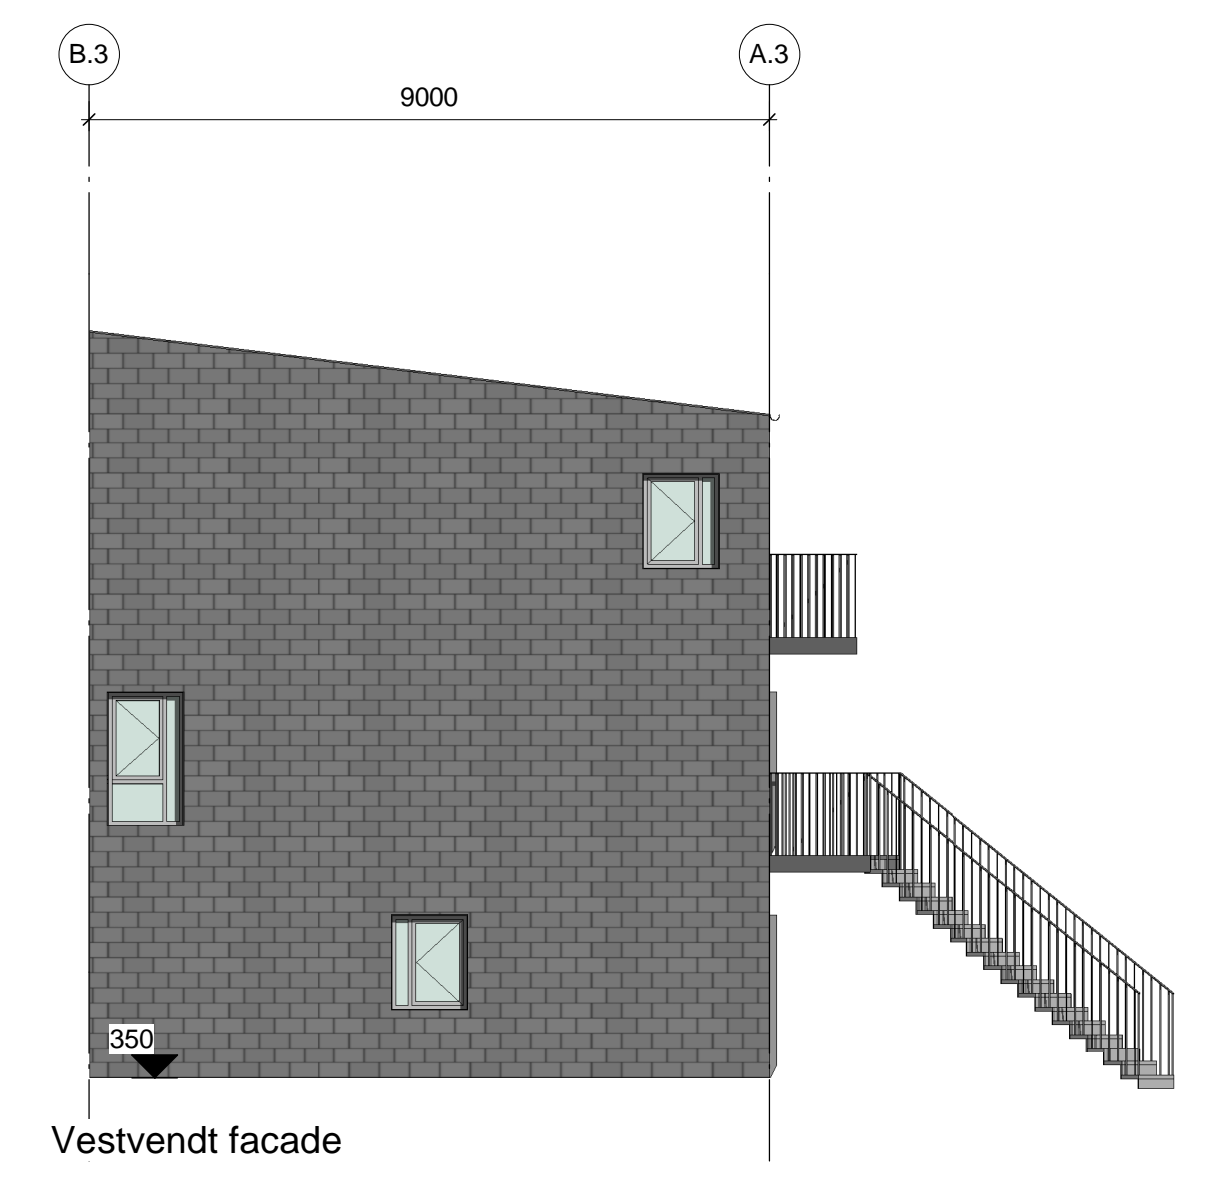


Vestvent facade

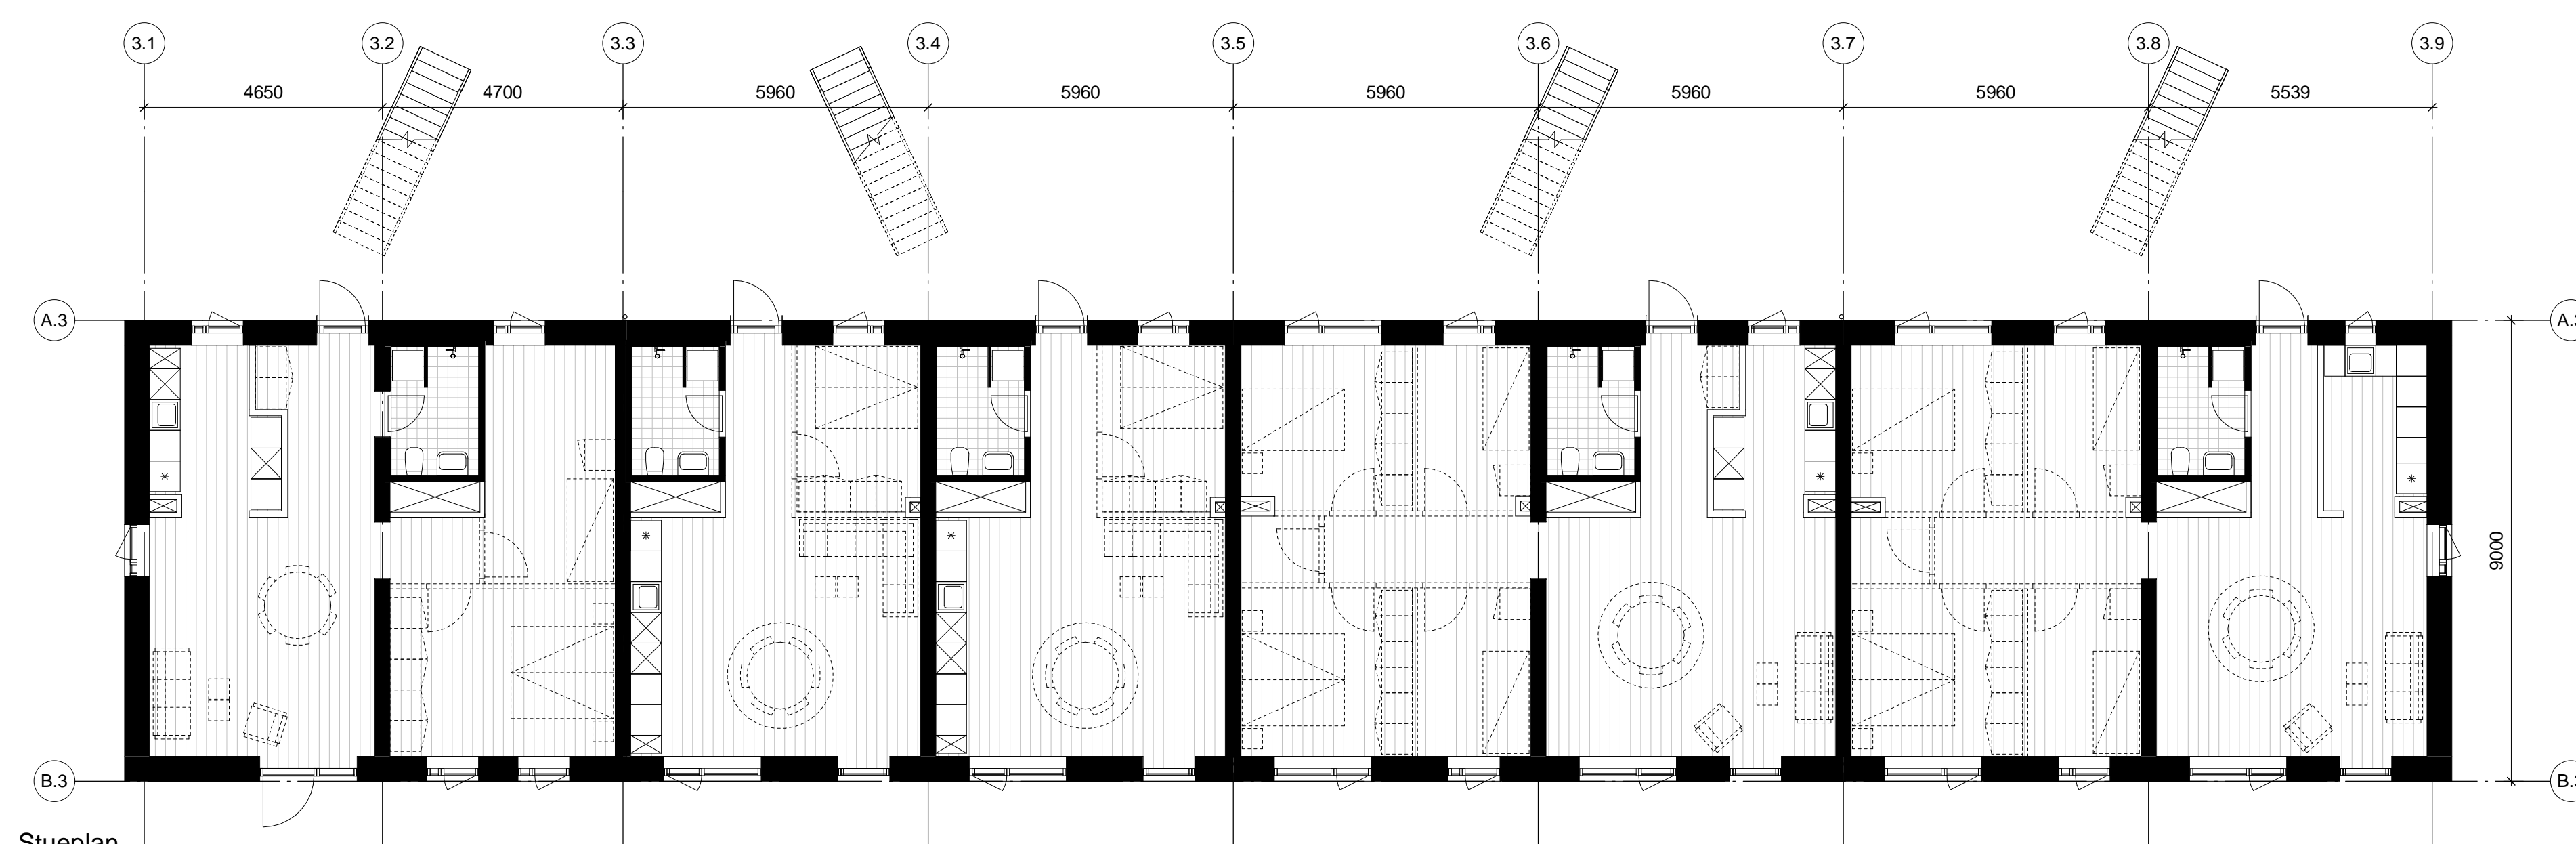


Stueplan

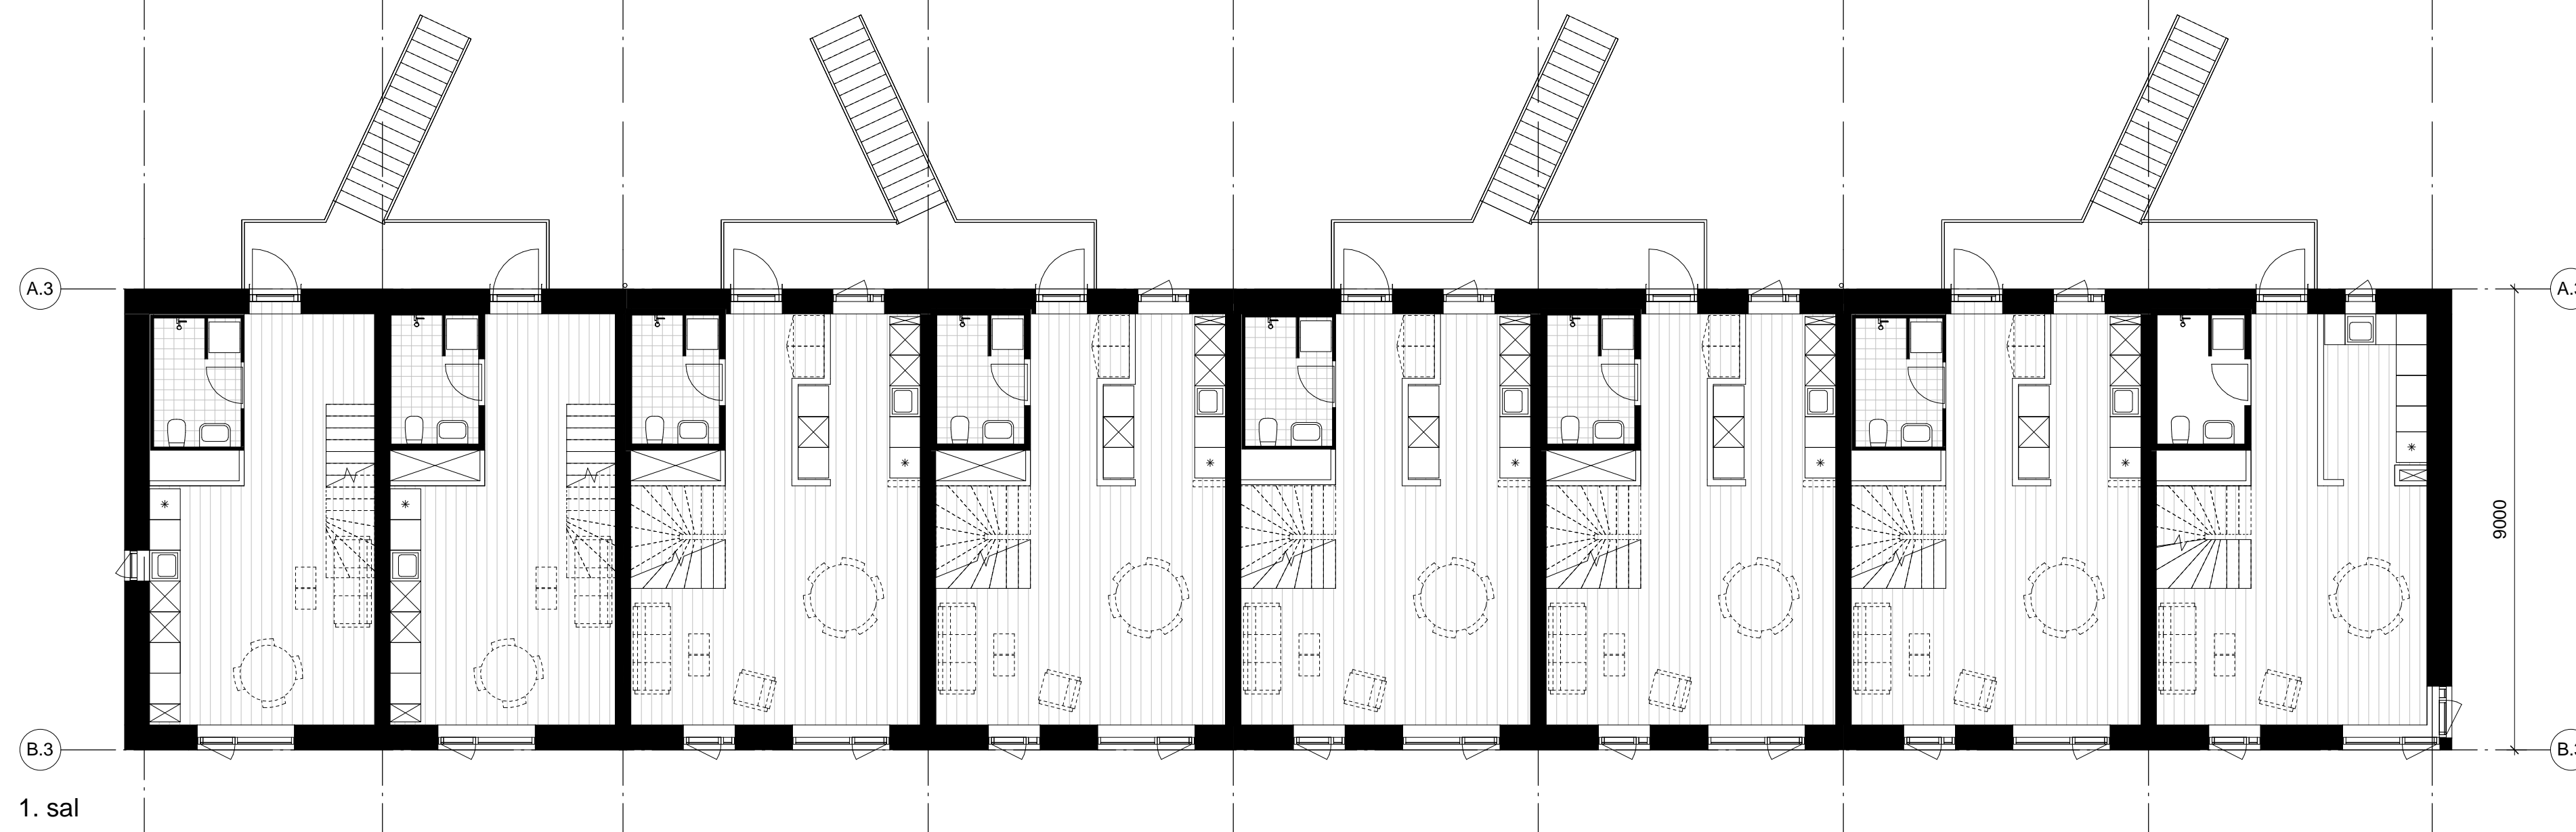

1. sal

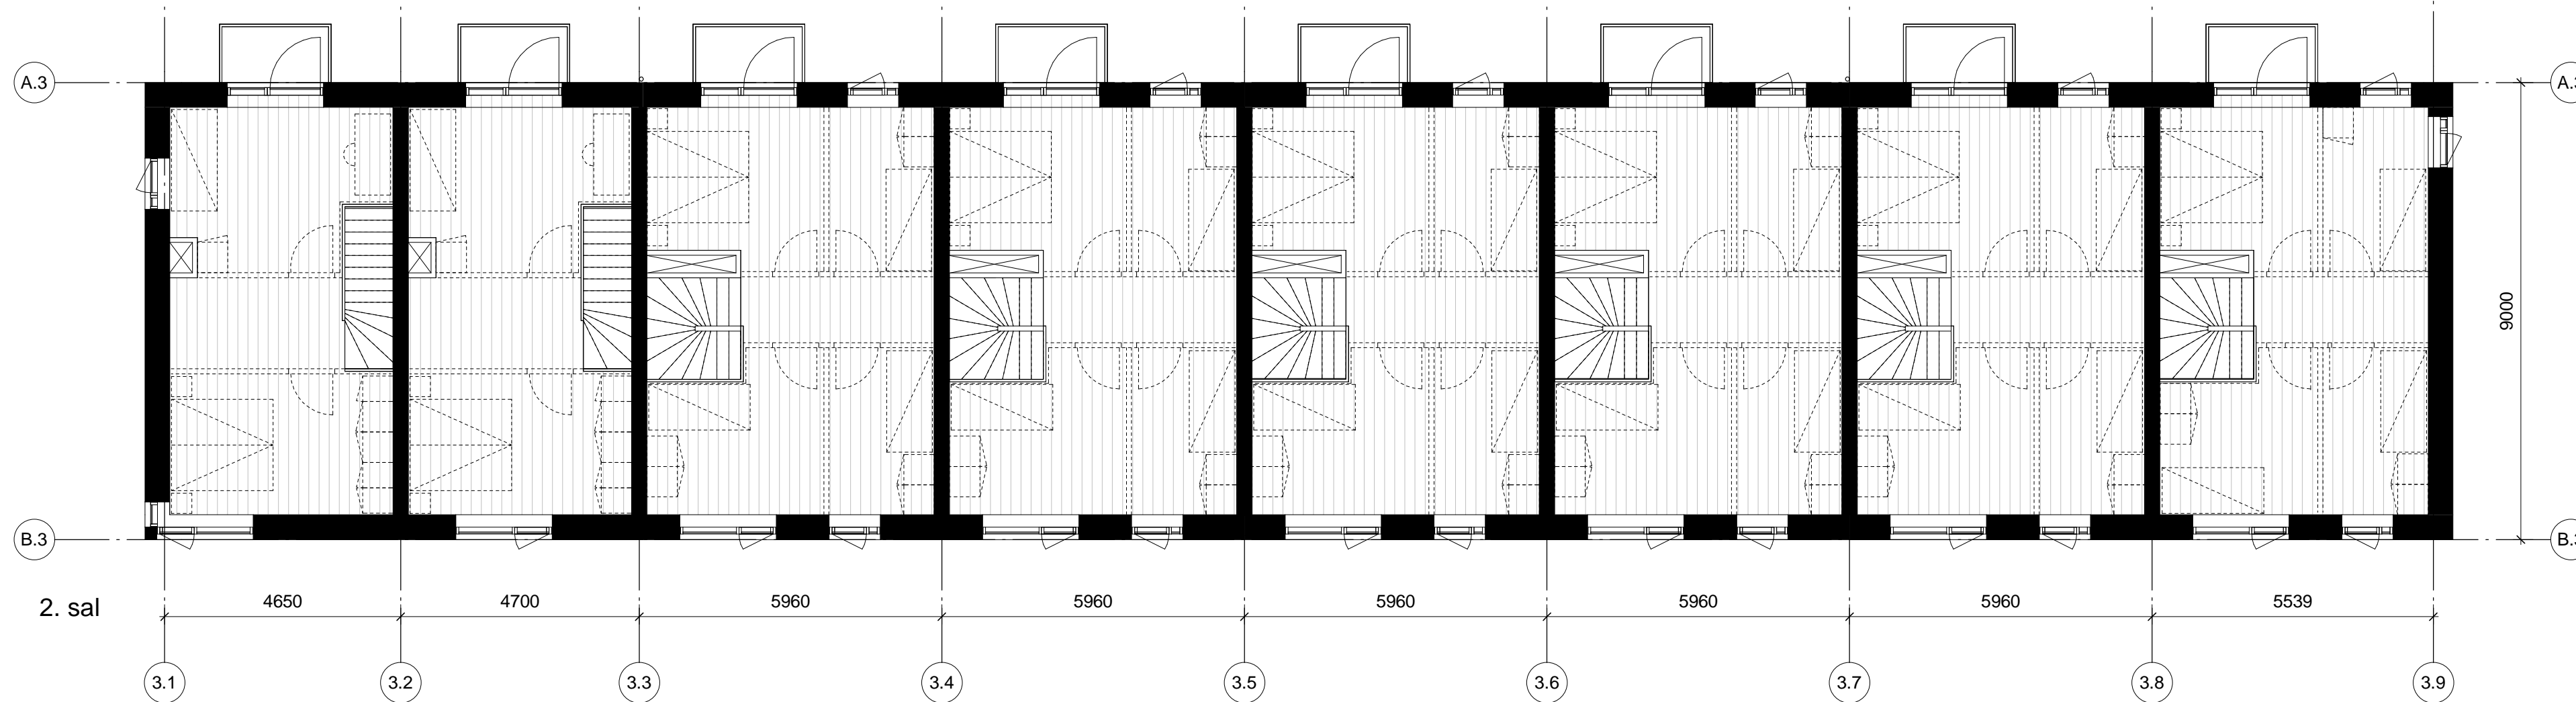

2. sal

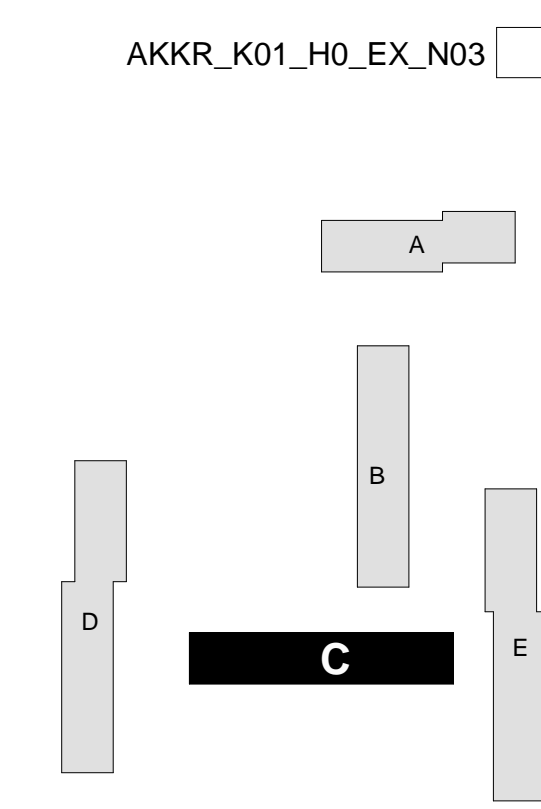


**FORELØBIG TRYK: 13-05-2020 12:08:11**

Version: / SIGN: / GODK: /

Vibehaven		AKKR_K01_H0_EX_N03	
Myndighedsprojekt	Sign:		LVI
EMNE:	Konfr.:		
Planer, opstalter og snit	Godek.:		
Længetype C	Mål:		1:100
	Første udgivelsesdato:		
	Version: / dato:		
	Viksbomheds projekt ID.:	AKKR1701	
BBR nr. 88.888 - Matr. nr. 888 - Ejler: Xxxxx Xxxxxxx, Xxxxx Kommune	TEF -45		
ARHITEKT: VILHELM LAURITZEN ARKITEKTER AS	TEF -45 32699800		VLJ/VLADK
INGENIØR:	TEF -45		
ANDENDE:	TEF -45		
Arkiv: \\VL-SERV08\Projek\AKKR 1701\03_Geometri_AKKR\Modeller\AKKR1701.rvt	TEF -45		




Vestvendt facade

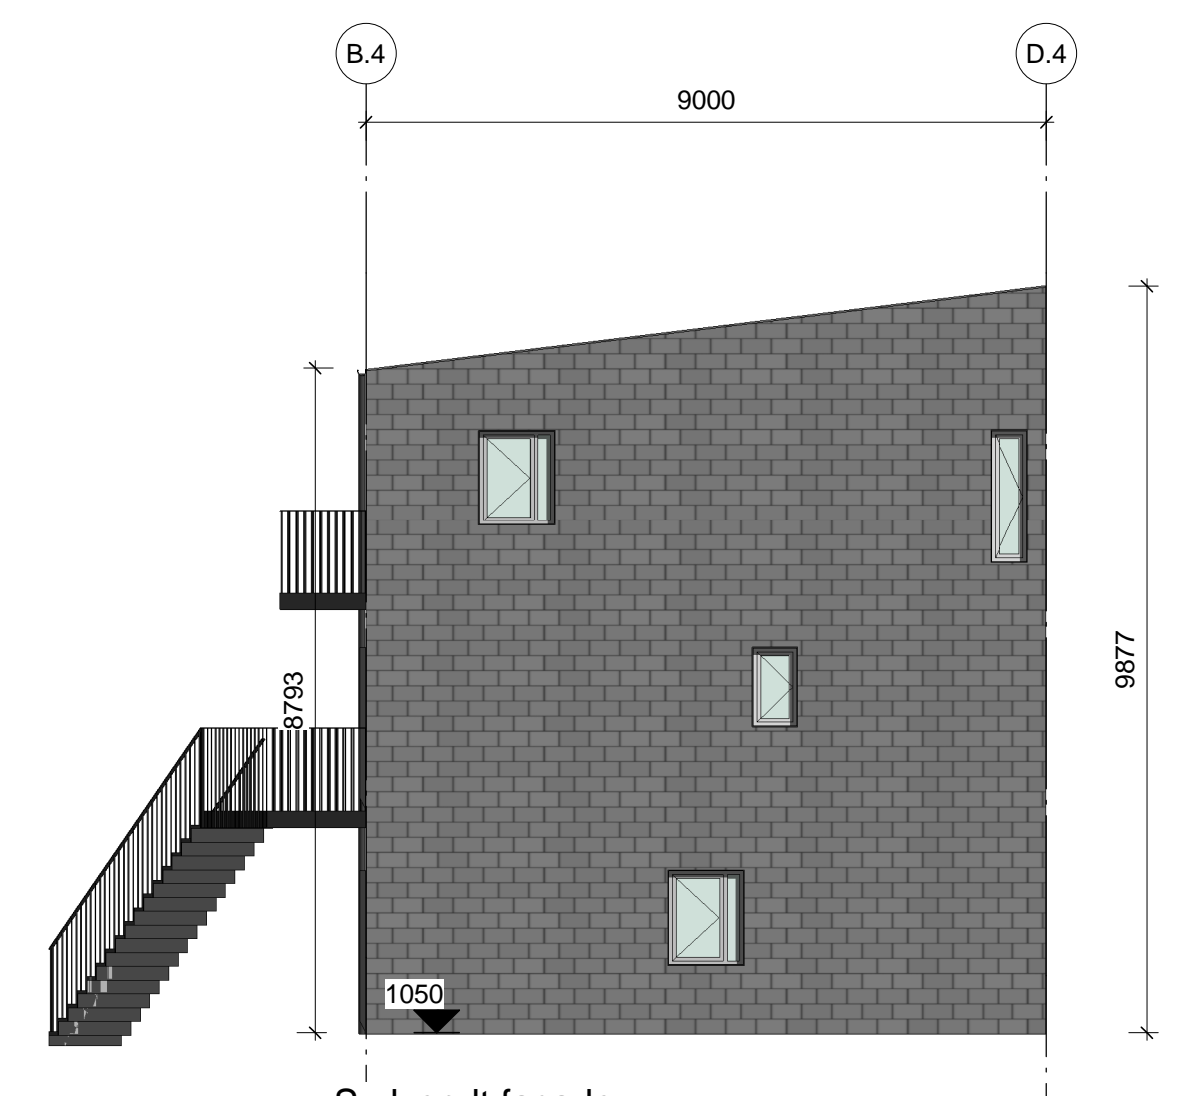


Sydvendt facade




Østvendt facade

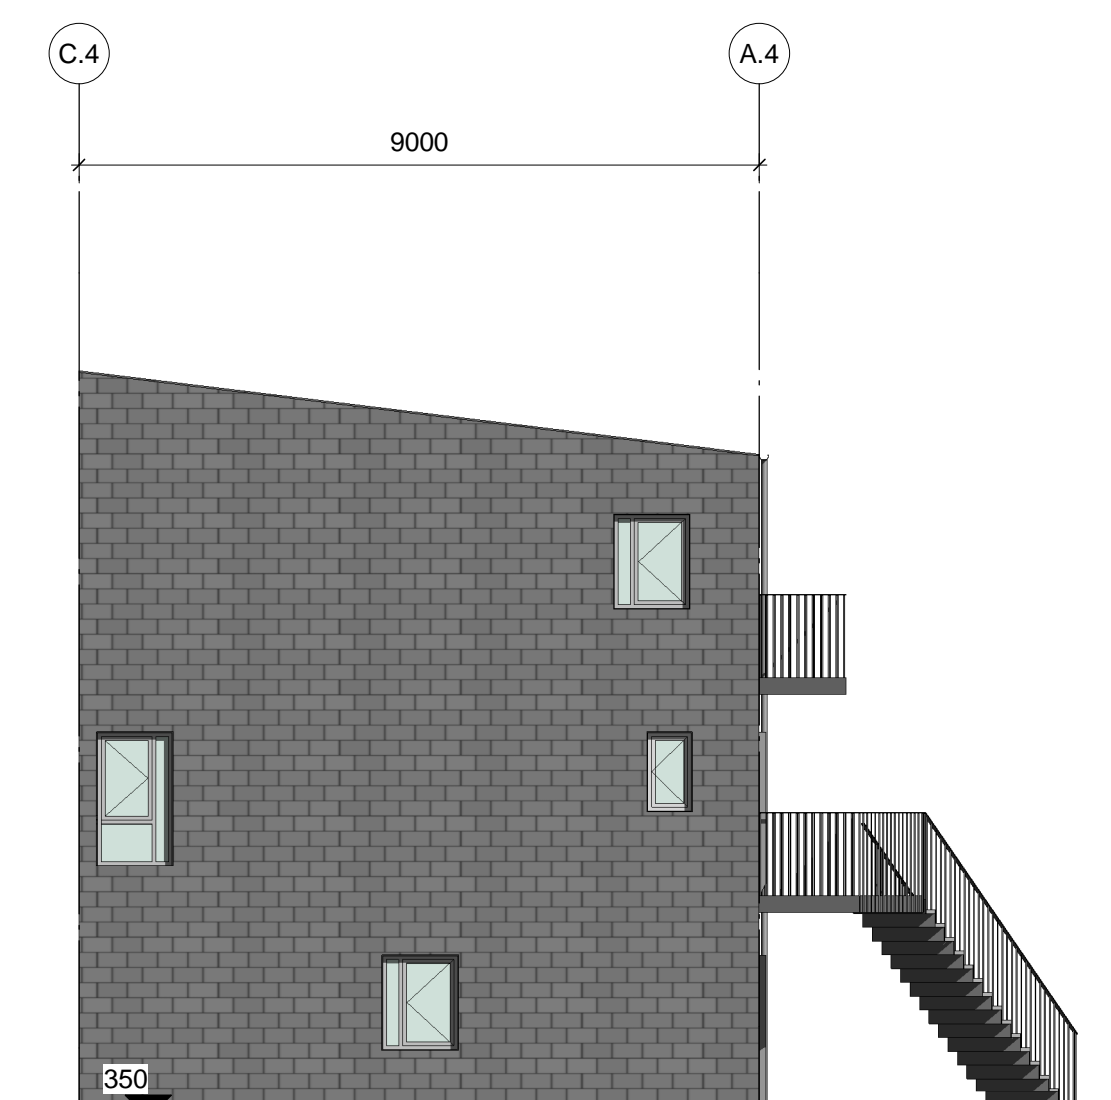


Nordvendt facade

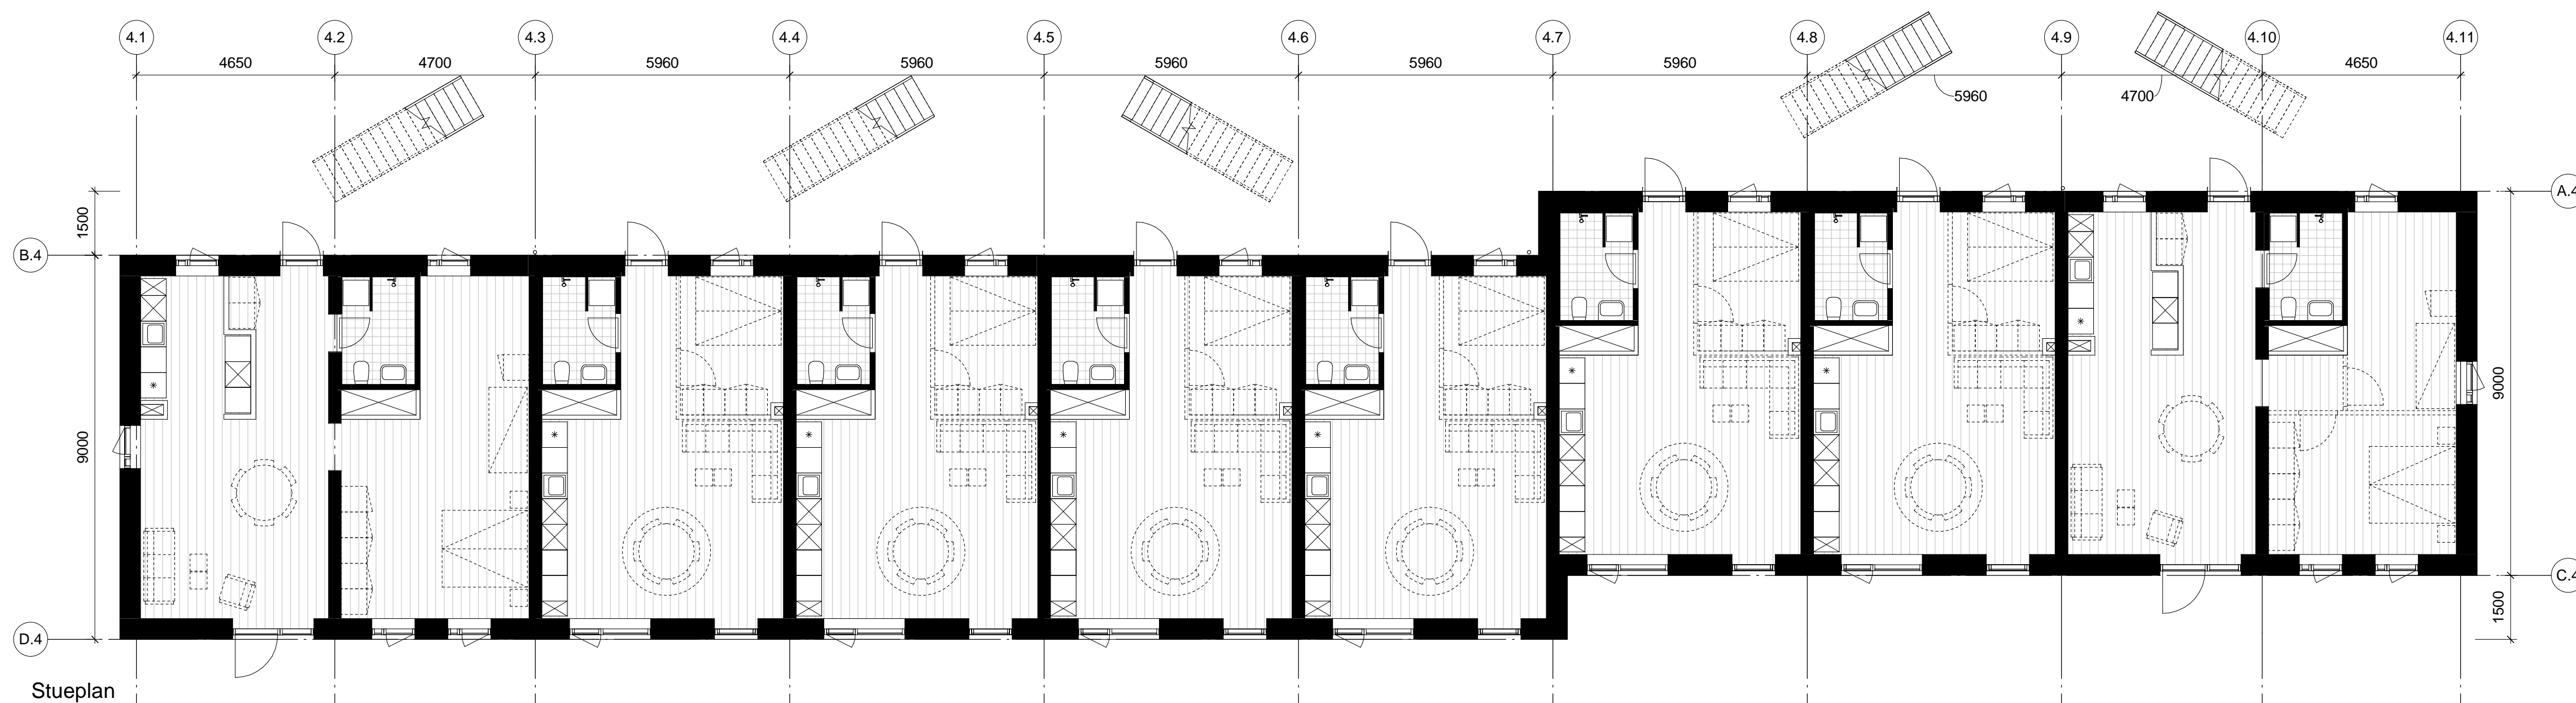

Stueplan

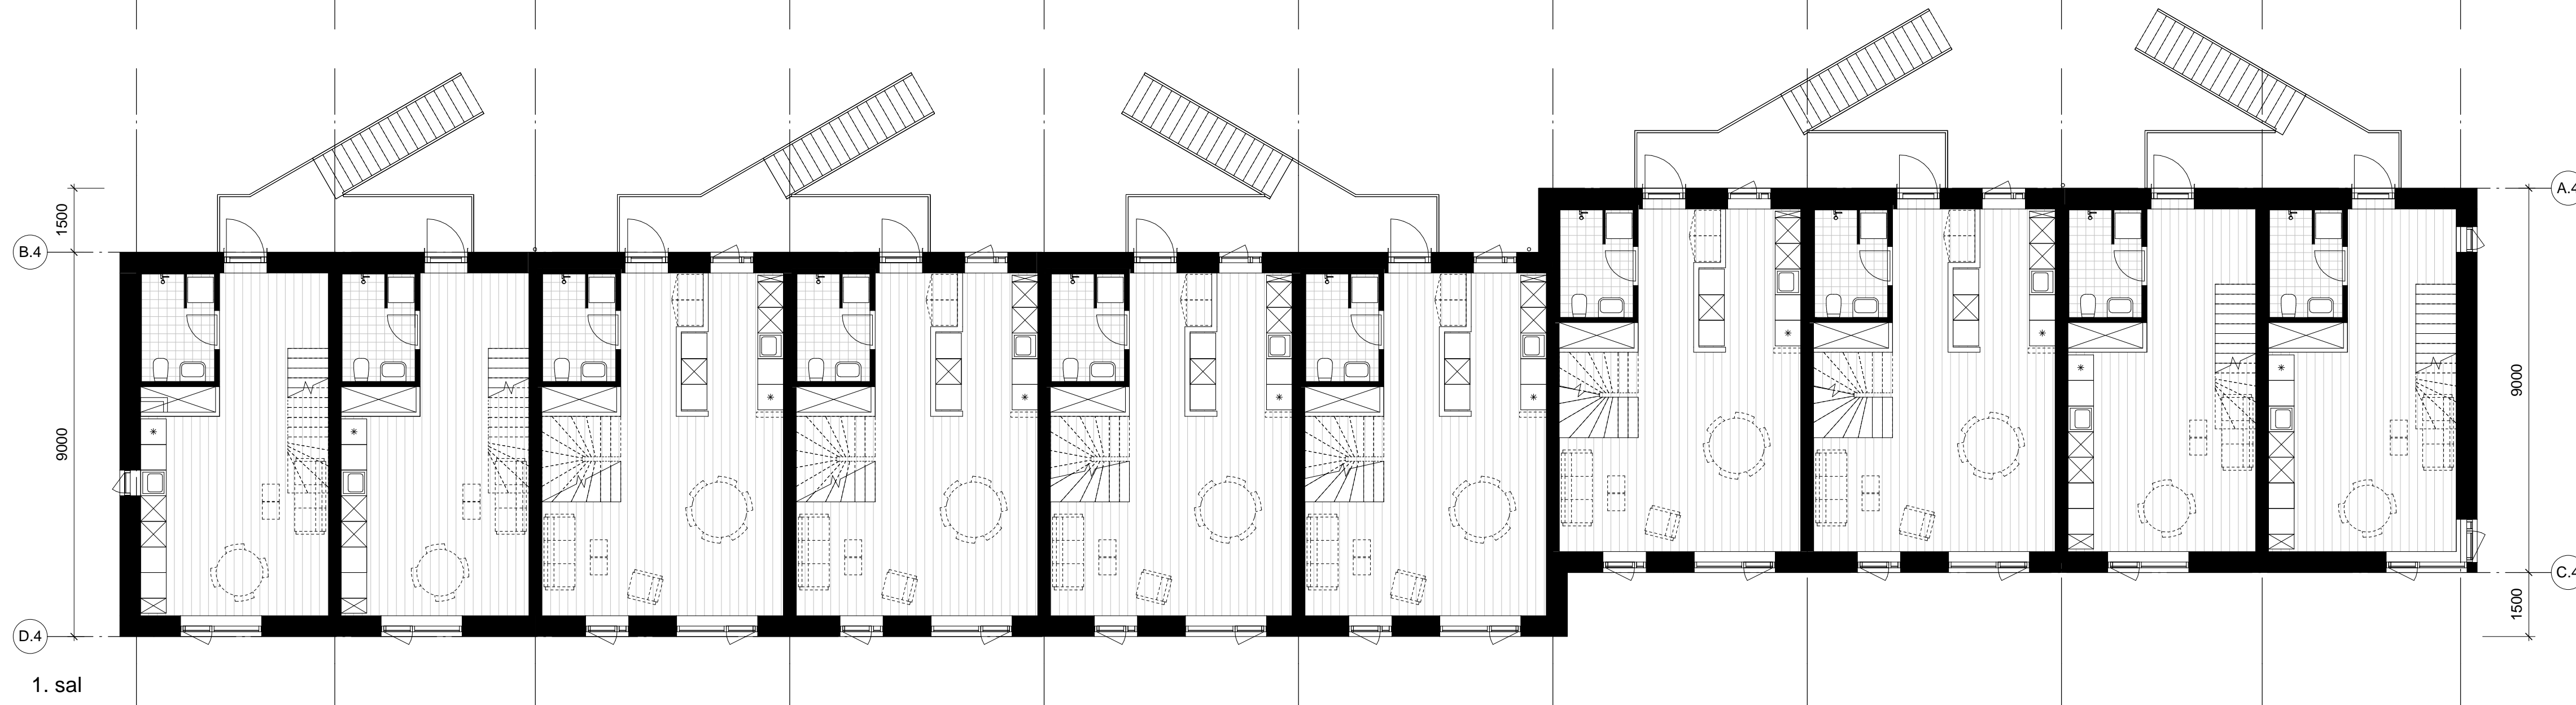


1. sal

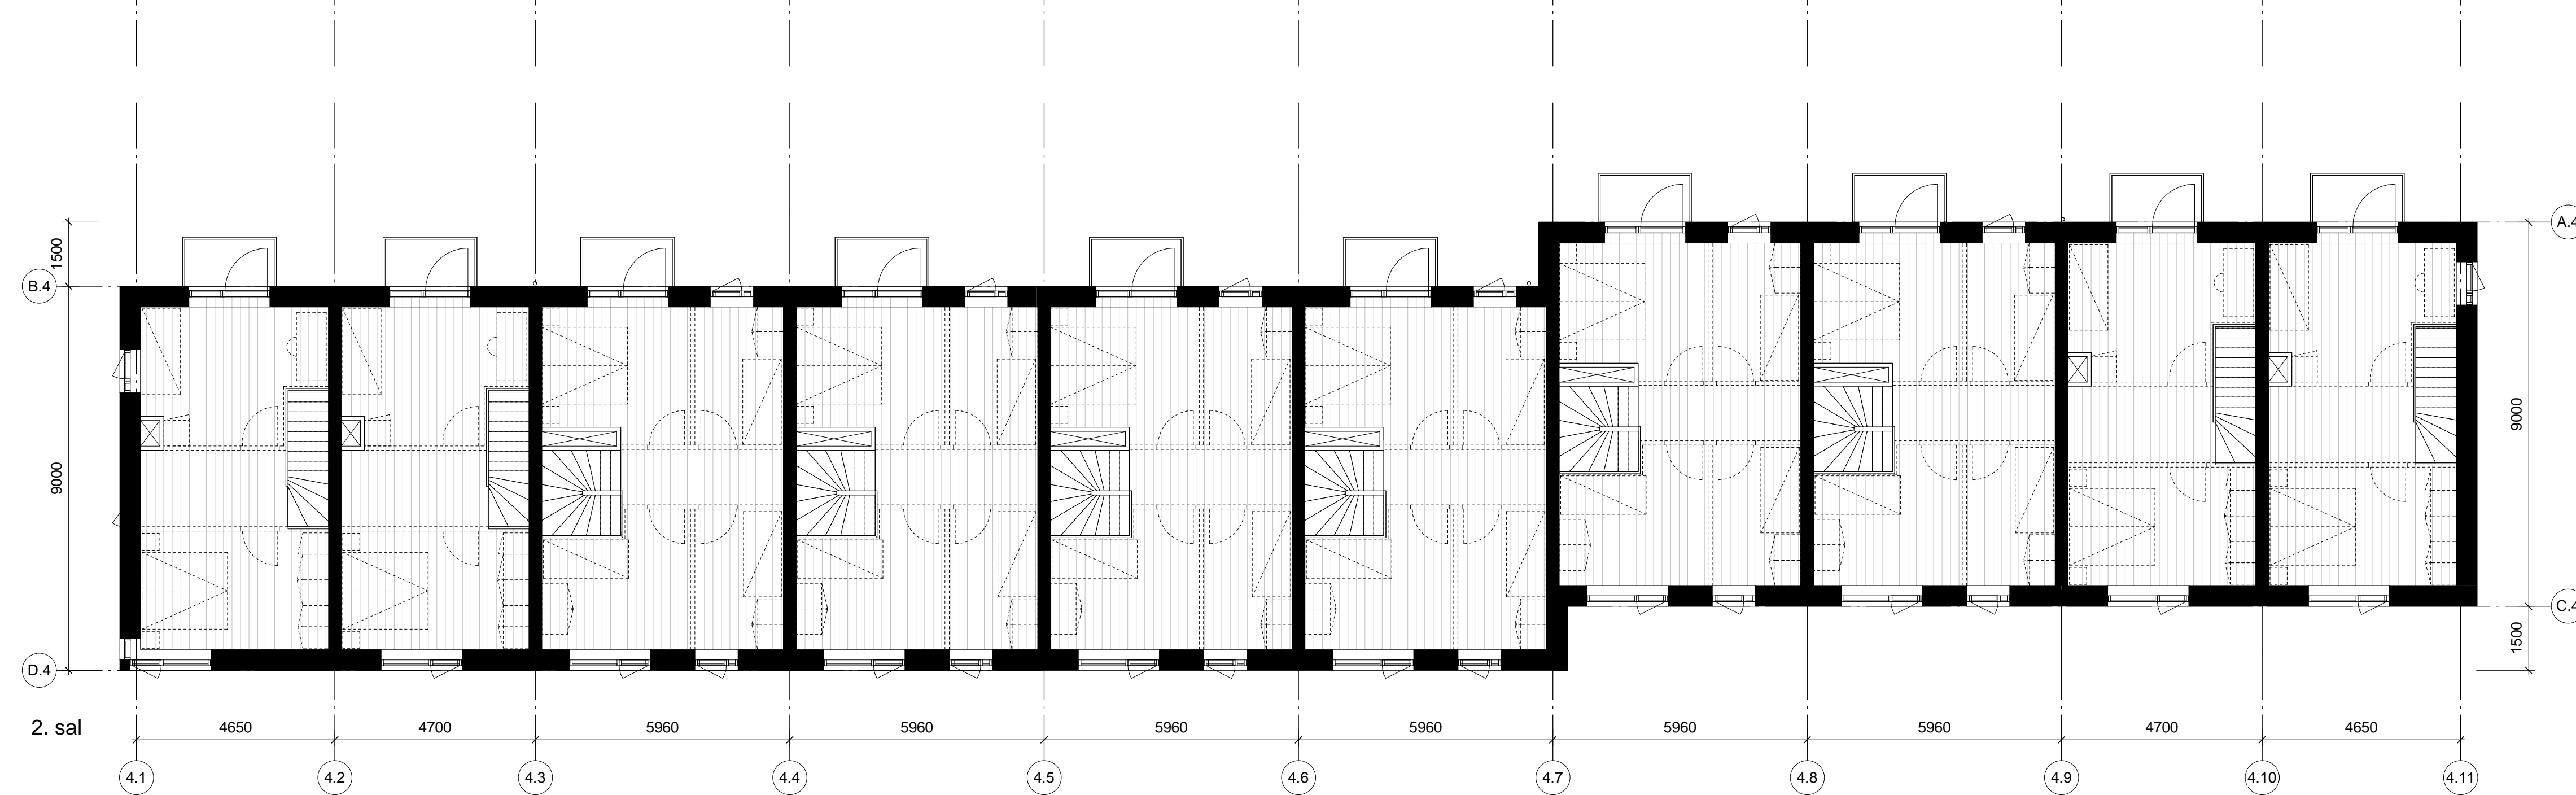

2. sal

AKKR\_K01\_H0\_EX\_N04

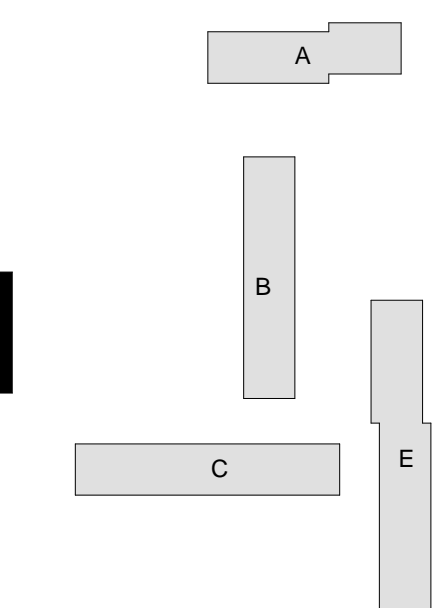


**FORELØBIG TRYK: 13-05-2020 12:08:37**

Versionsdato: SIGN./GODK.:

Vibehaven		AKKR_K01_H0_EX_N04	
Myndighedsprojekt	Sign.:		LVI
EMNE:	Konfr.:		
Planer, opstalter og snit	Gisck.:		
Længetype D	Mål:		1:100
	Første udgivelsesdato:		
	Versionsdato:		
	Vikseombuds projekt ID.:	AKKR1701	
BBR nr. 88.888 - Matr. nr. 88.8 - Ejend. Xxxxxx Xxxxxx Kommune	TLF. +45		
ARKITECT VILHELM LAURITZEN ARCHITECTS AS	TLF. +45 32699800		VL@VLJLAK
INGENIØR	TLF. +45		
INGENIØR	TLF. +45		
ARKITECT	TLF. +45		
Arkiv: \\VL-SRV08\Projekt\AKKR_1701\CO3_Geometri_AKKR\Modeller\AKKR1701.rvt	TLF. +45		




Vestvendt facade

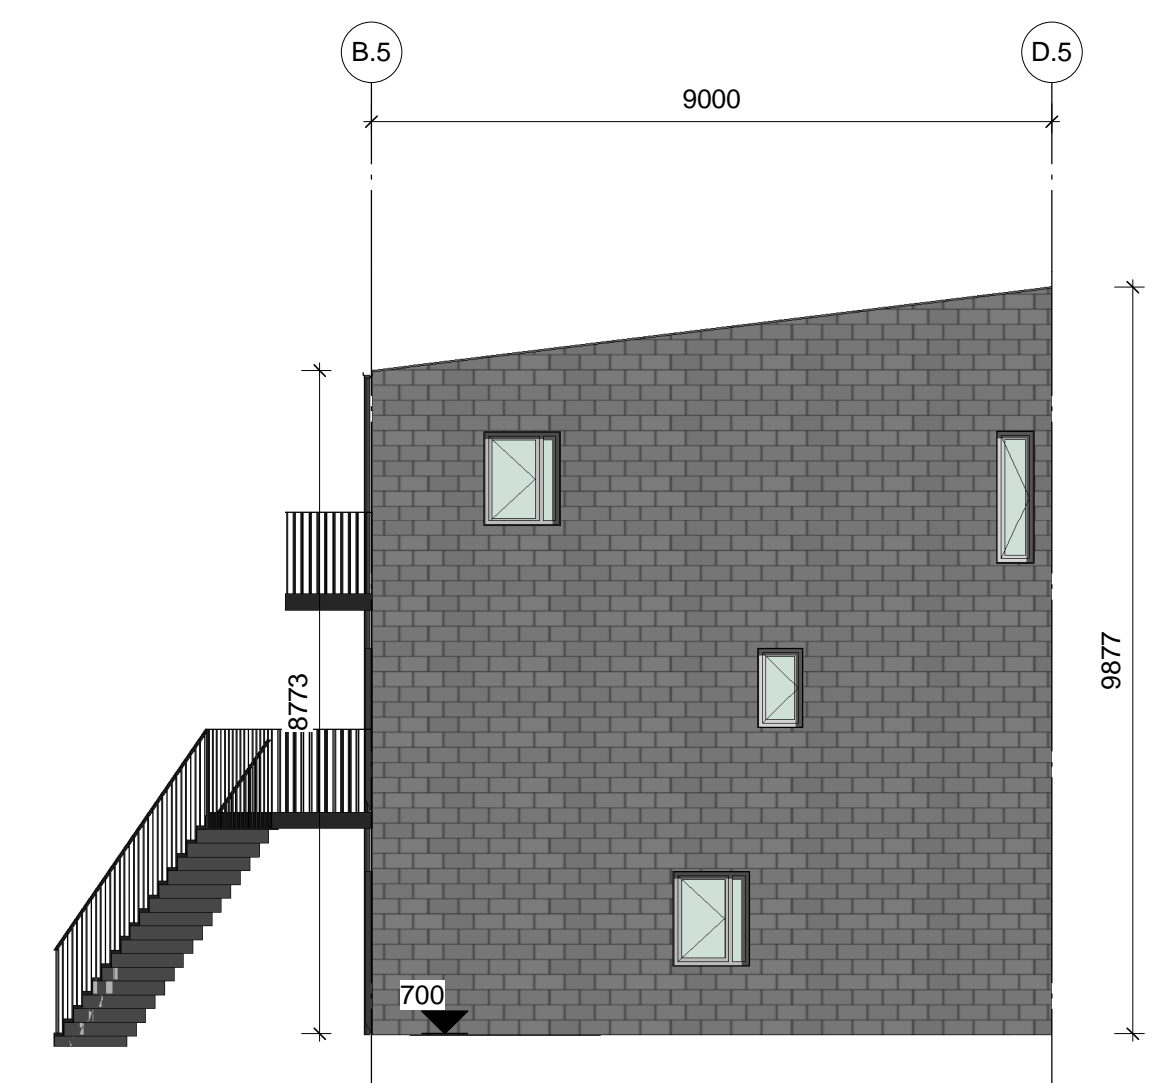


Sydvendt facade




Østvendt facade

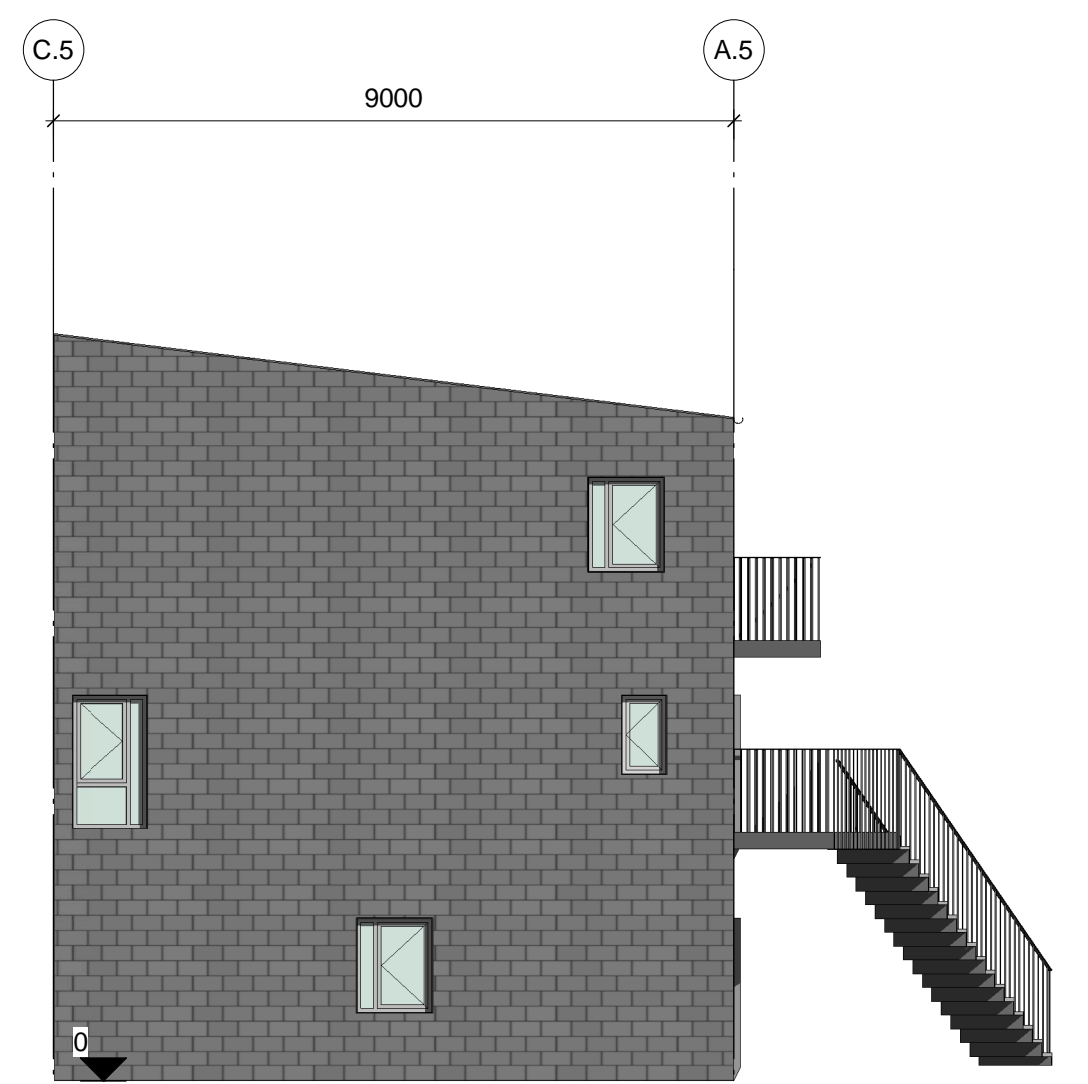


Nordvendt facade

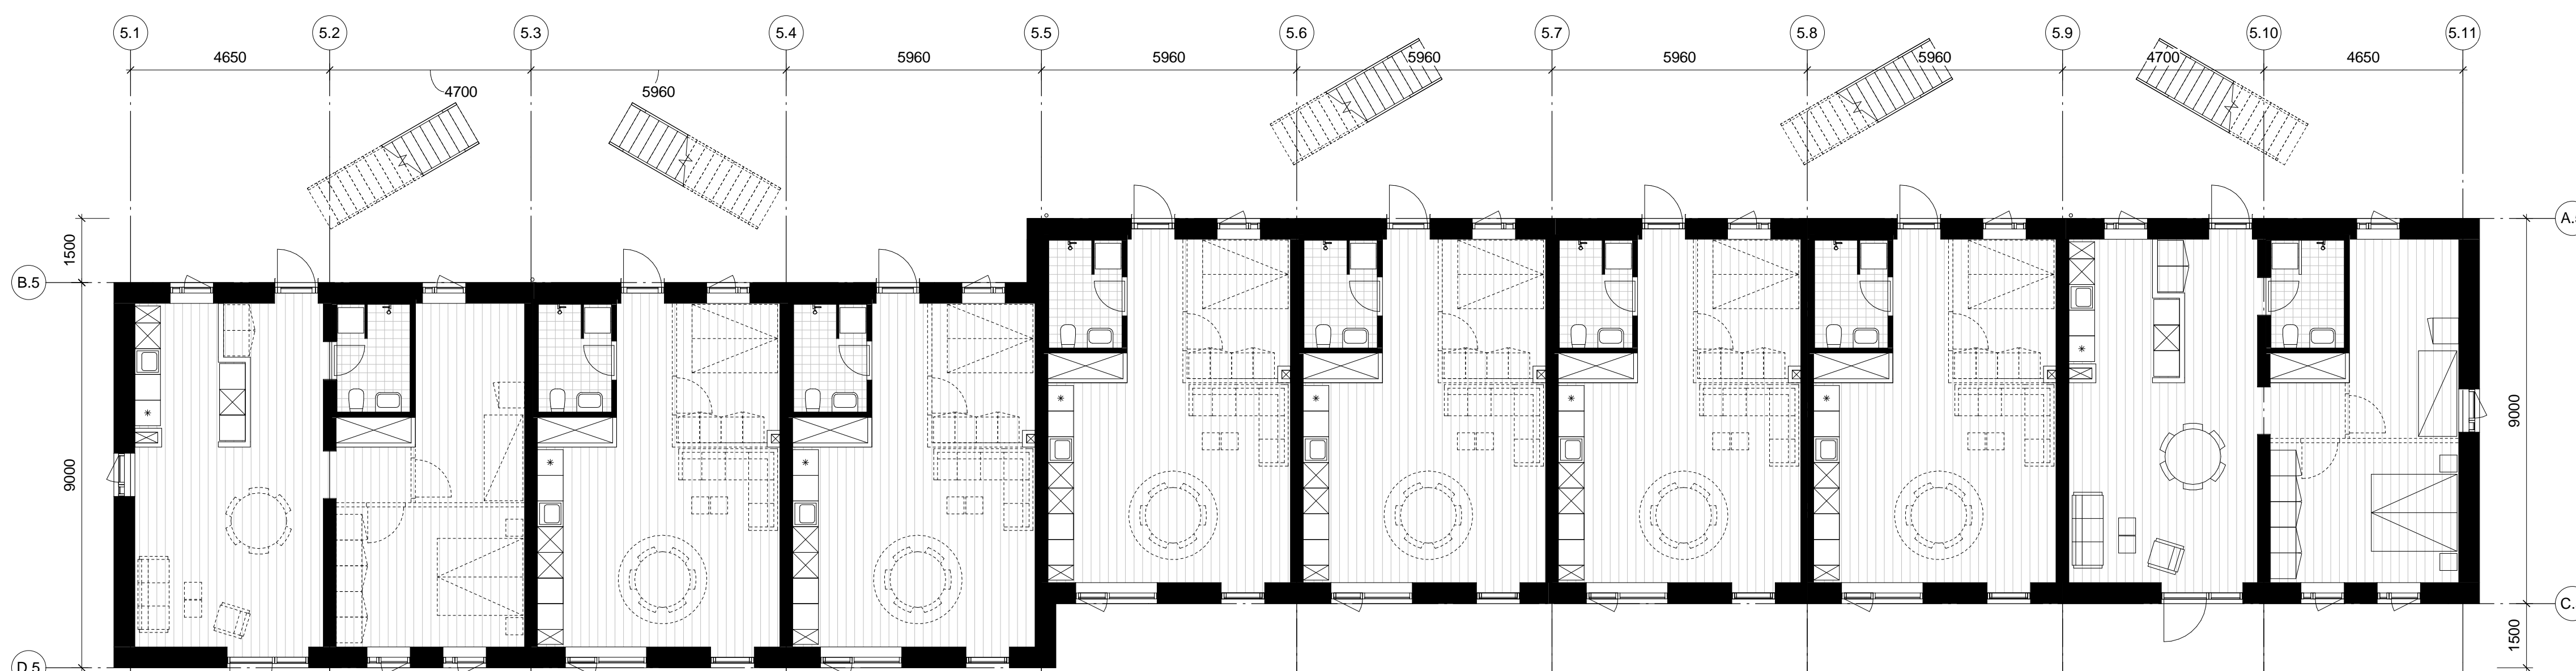

Stueplan

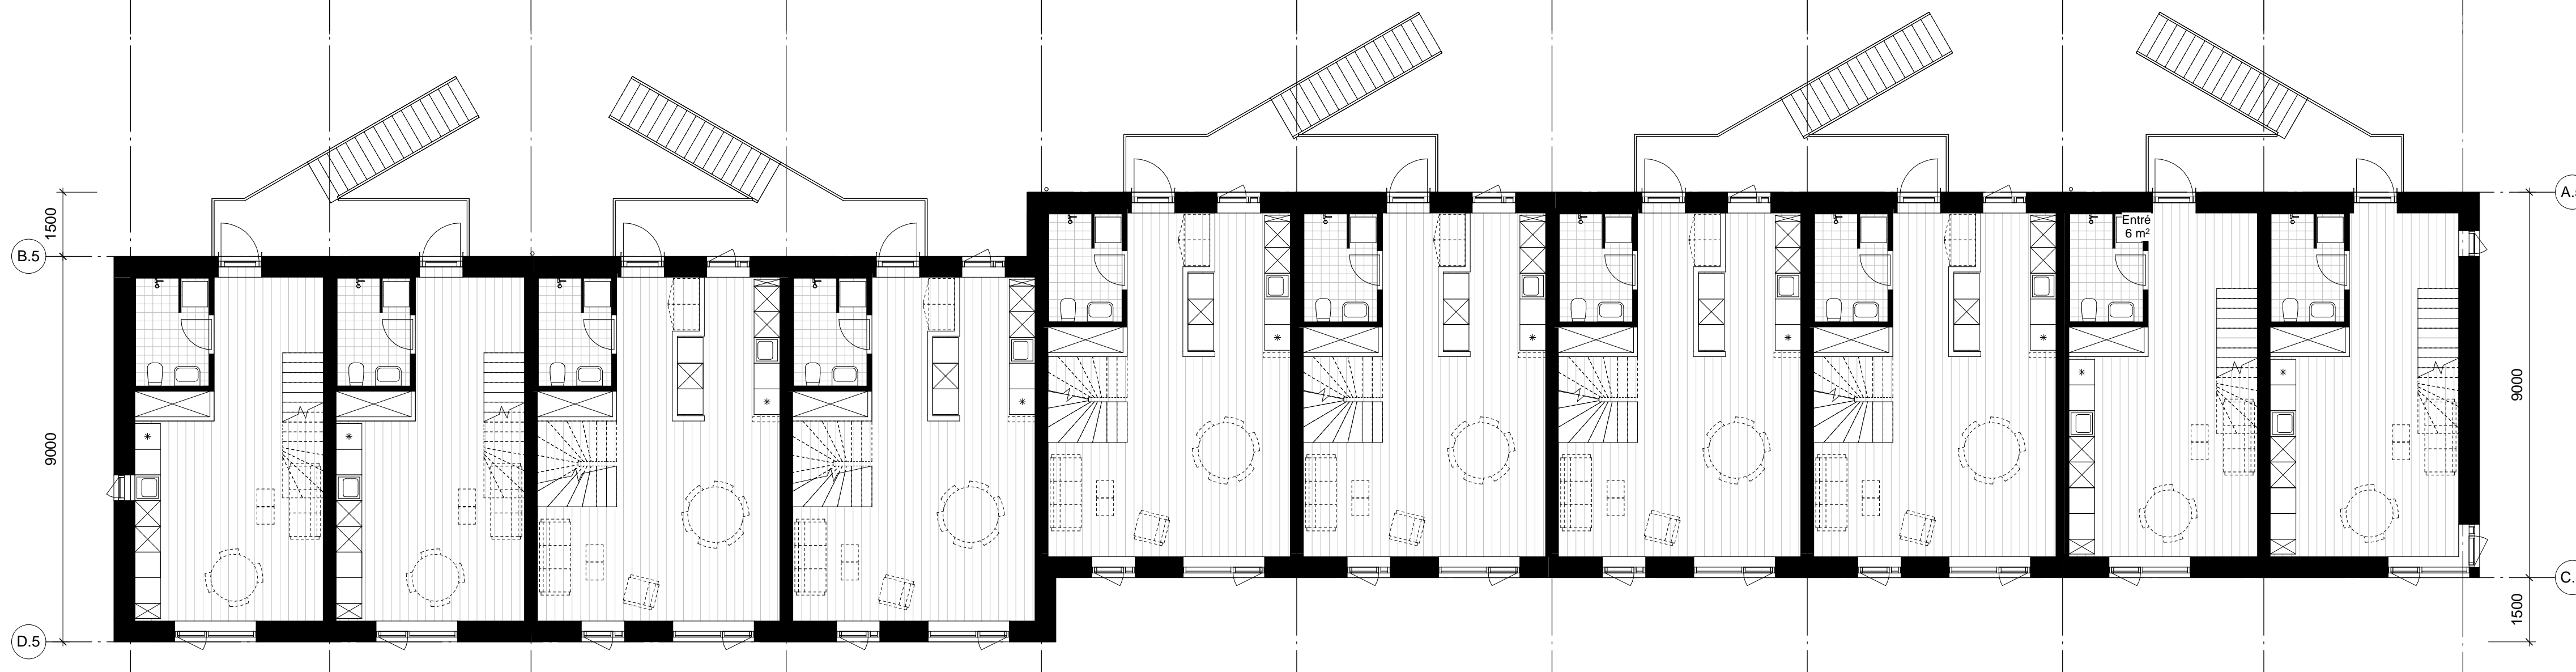


1. sal

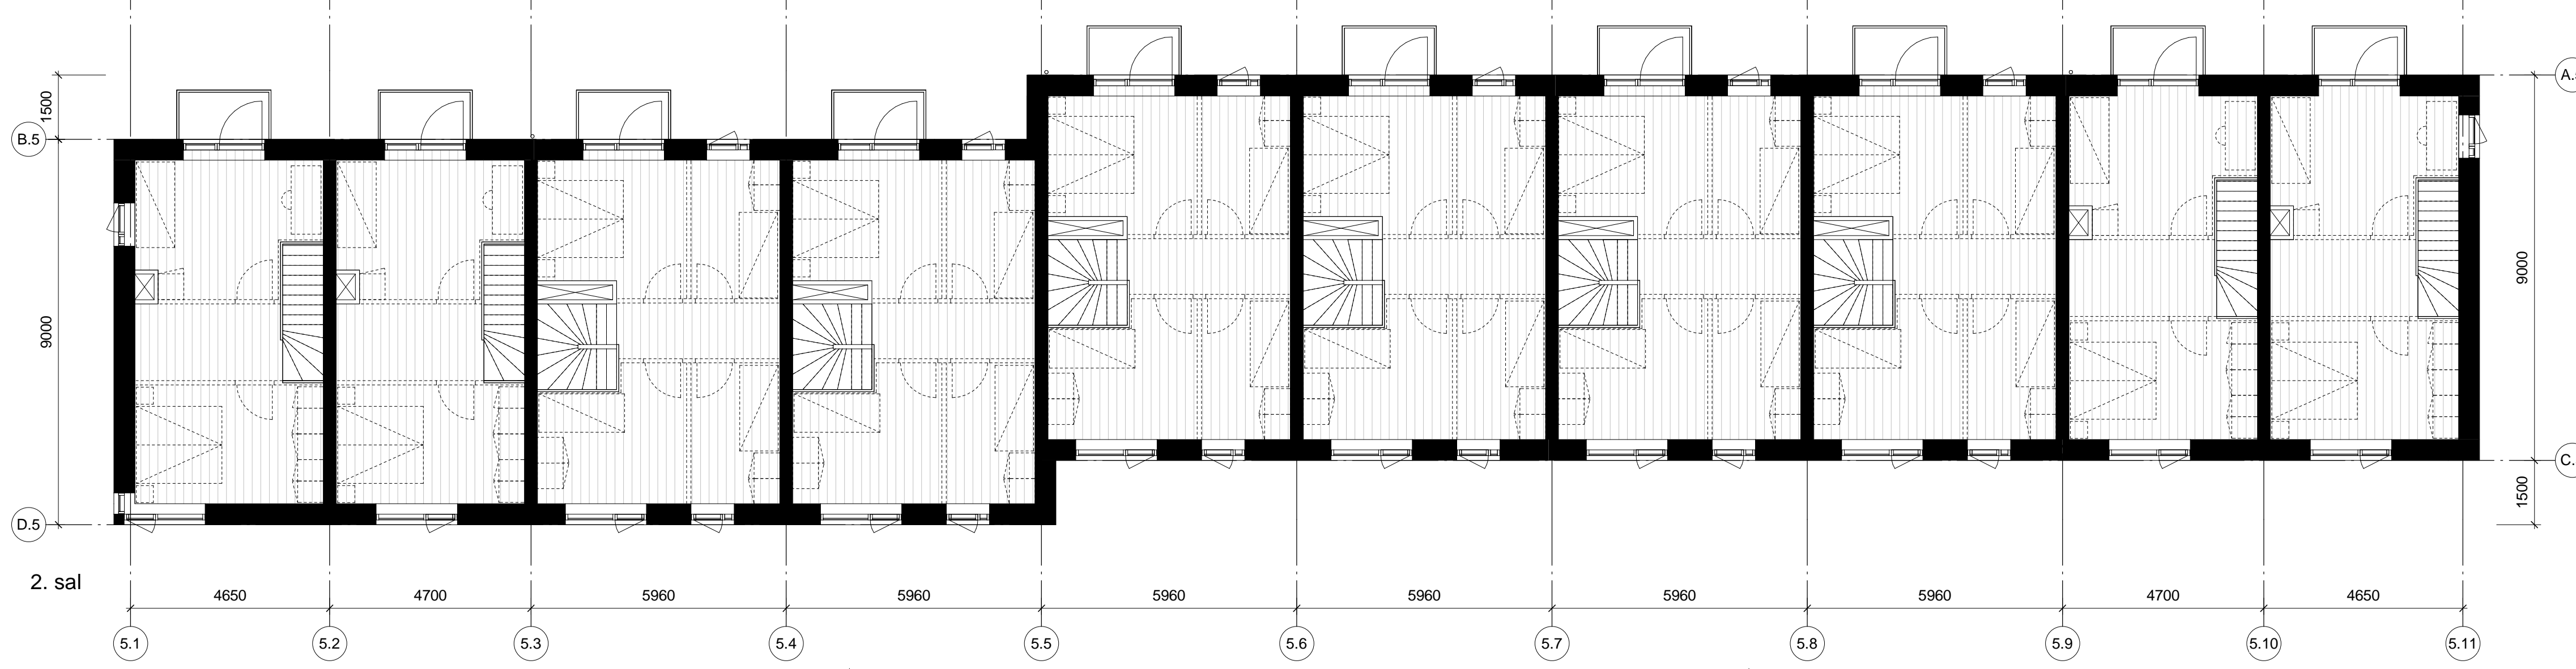

2. sal

AKKR\_K01\_H0\_EX\_N05

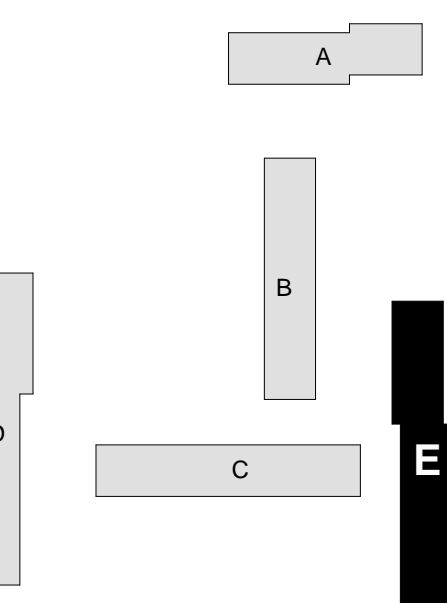

**FORELØBIG TRYK: 13-05-2020 12:09:04**

Versionsdato: SIGN./GDDK:

Vibehaven		AKKR_K01_H0_EX_N05	
Myndighedsprojekt	Sign.:		LVI
EMNE:	Konfr.:		
Planer, opstalter og snit	Gisck.:		
Længetype E	Mål:		1:100
	Første udgivelsesdato:		
	Versionsdato:		
	Vikseombeds projekt ID.:	AKKR1701	
BBR nr. 88.888 - Matr. nr. 888 - Ejler: Xxxxxx Xxxxxxx Xxxxx Kommune	TLF. +45		
ARKITECT VILHELM LAURITZEN ARCHITECTS AS	PAULUS 48, SUNDKJÆ 8, 1. TV, DK-2150 NORDHAVN	TLF. +45 32699800	VLJ@VLJLAK
INGENIØR		TLF. +45	
ANSKAFER		TLF. +45	
Flisem/WL-SERV08/ProjektAKKR 1701\CO3_Geometri_AKKR\ModellAKKR1701.rvt		TLF. +45	