


Bilag 2.1
Vandspejl ved sommermedianafstrømning
Mølleåen

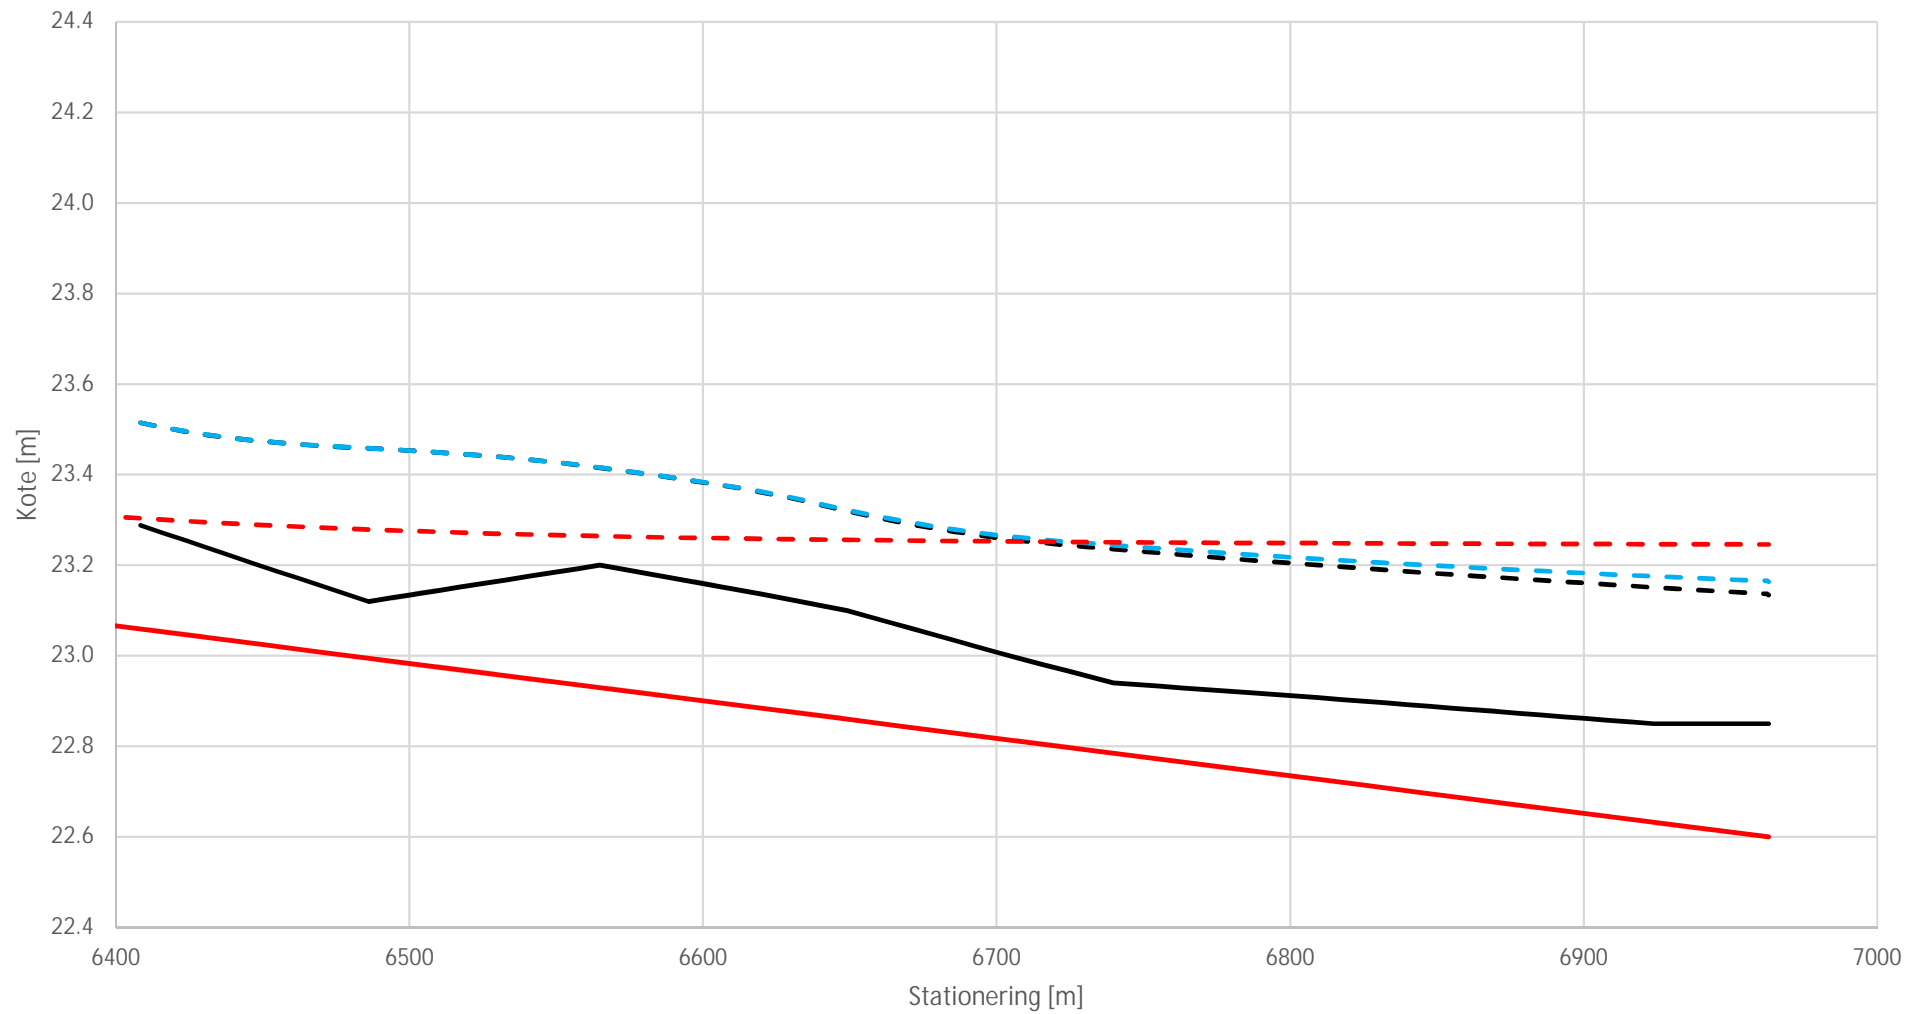

--- • Nuværende vsp - - - • Projekt vsp - - - • Regulativ vsp — Nuværende bund — Regulativbund