


Bilag 3.1
Vandspejl ved vintermiddelflødsstrømning
Mølleåen

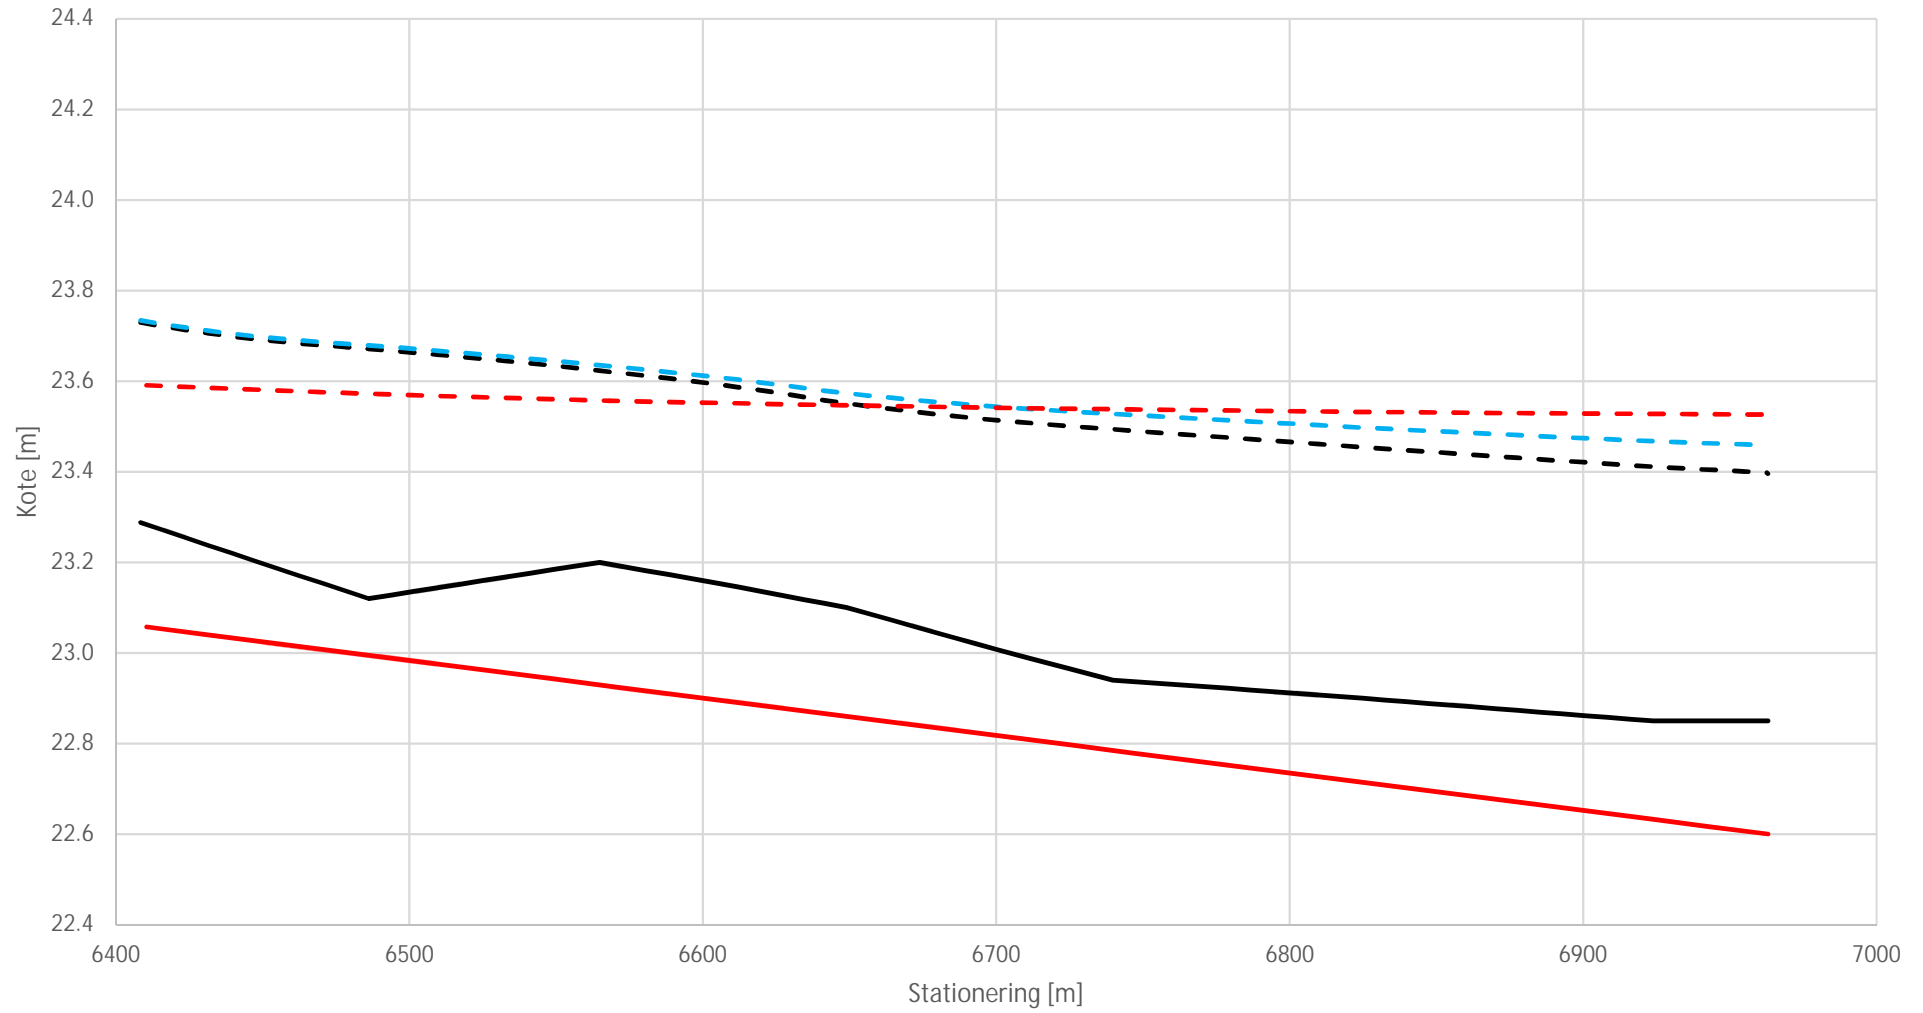

--- • Nuværende vsp - - - • Projekt vsp - - - • Regulativ vsp — Nuværende bund — Regulativbund