


Bilag 4.1  
Vandspejl ved medianmaksimumafstrømning  
Mølleåen

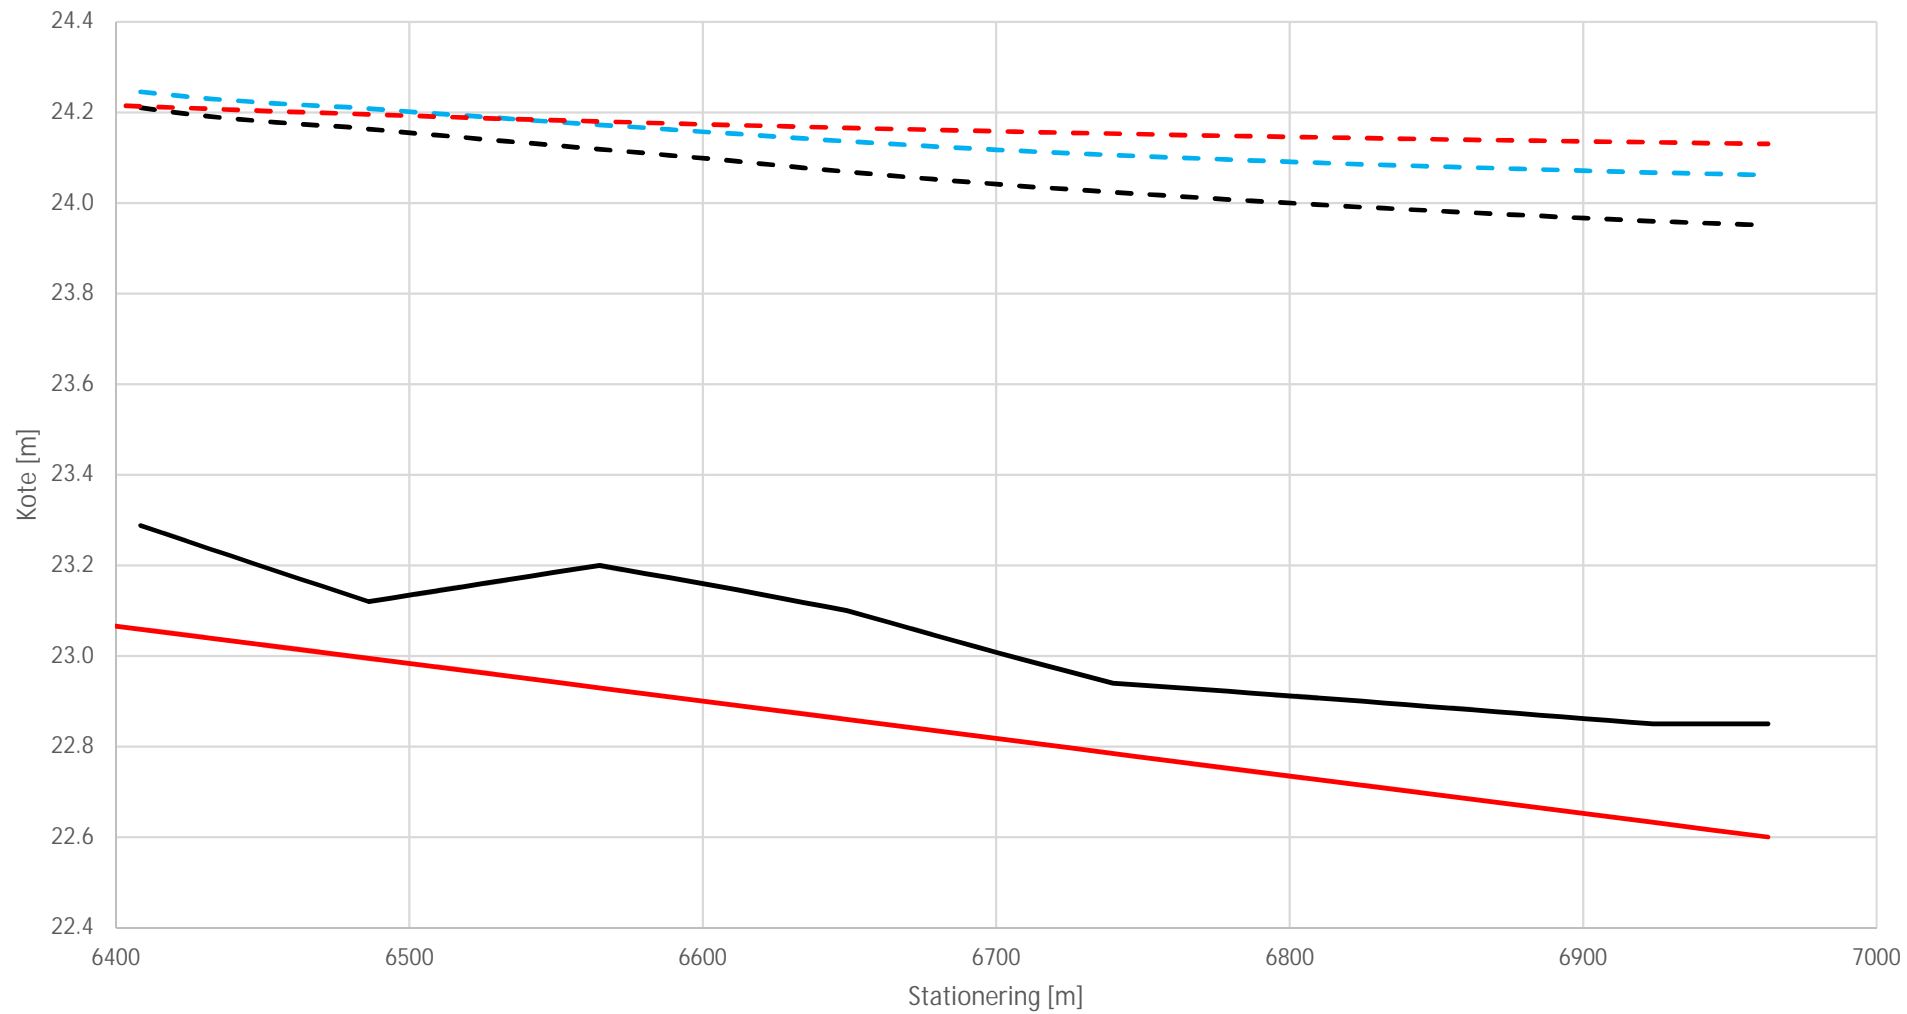

--- • Nuværende vsp    - - - • Projekt vsp    - - - • Regulativ vsp    — Nuværende bund    — Regulativbund