
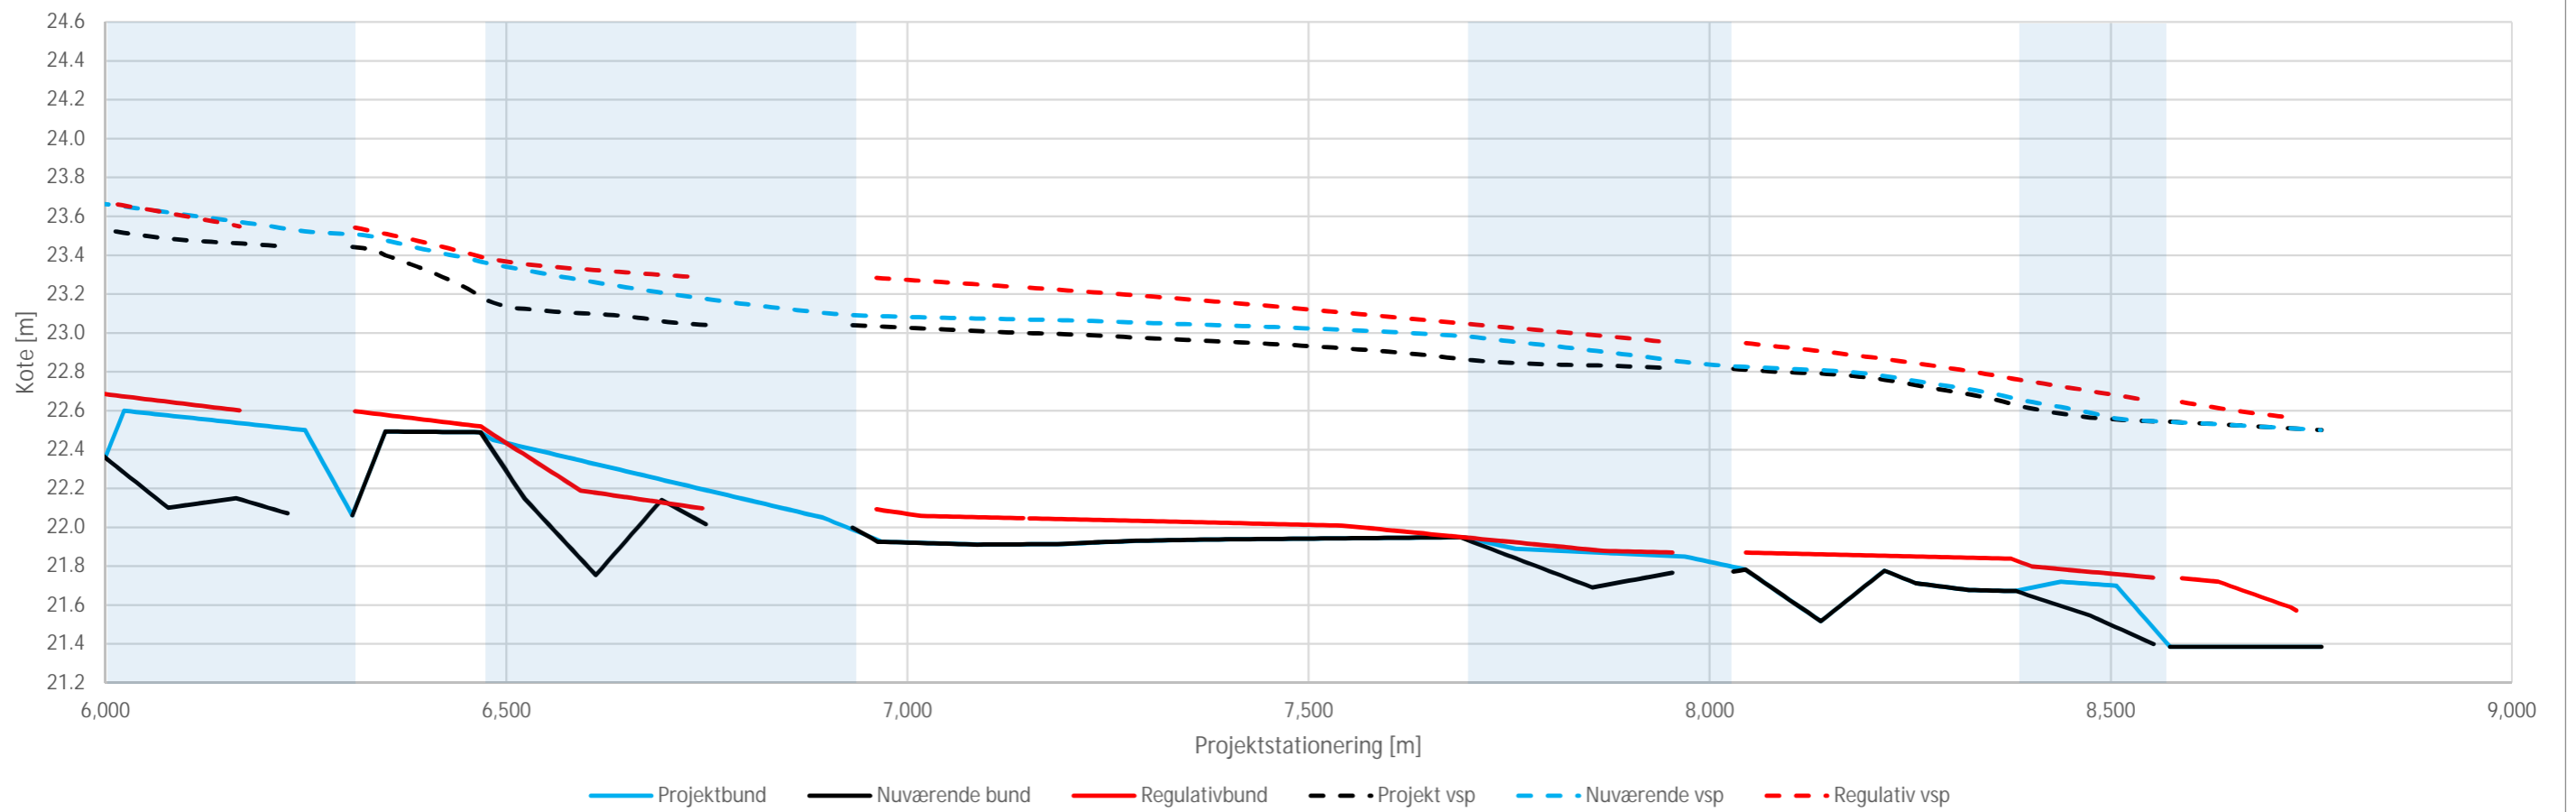


Bilag 4.2
 Medianmaksimumafstrømning
 Vigersdal Å

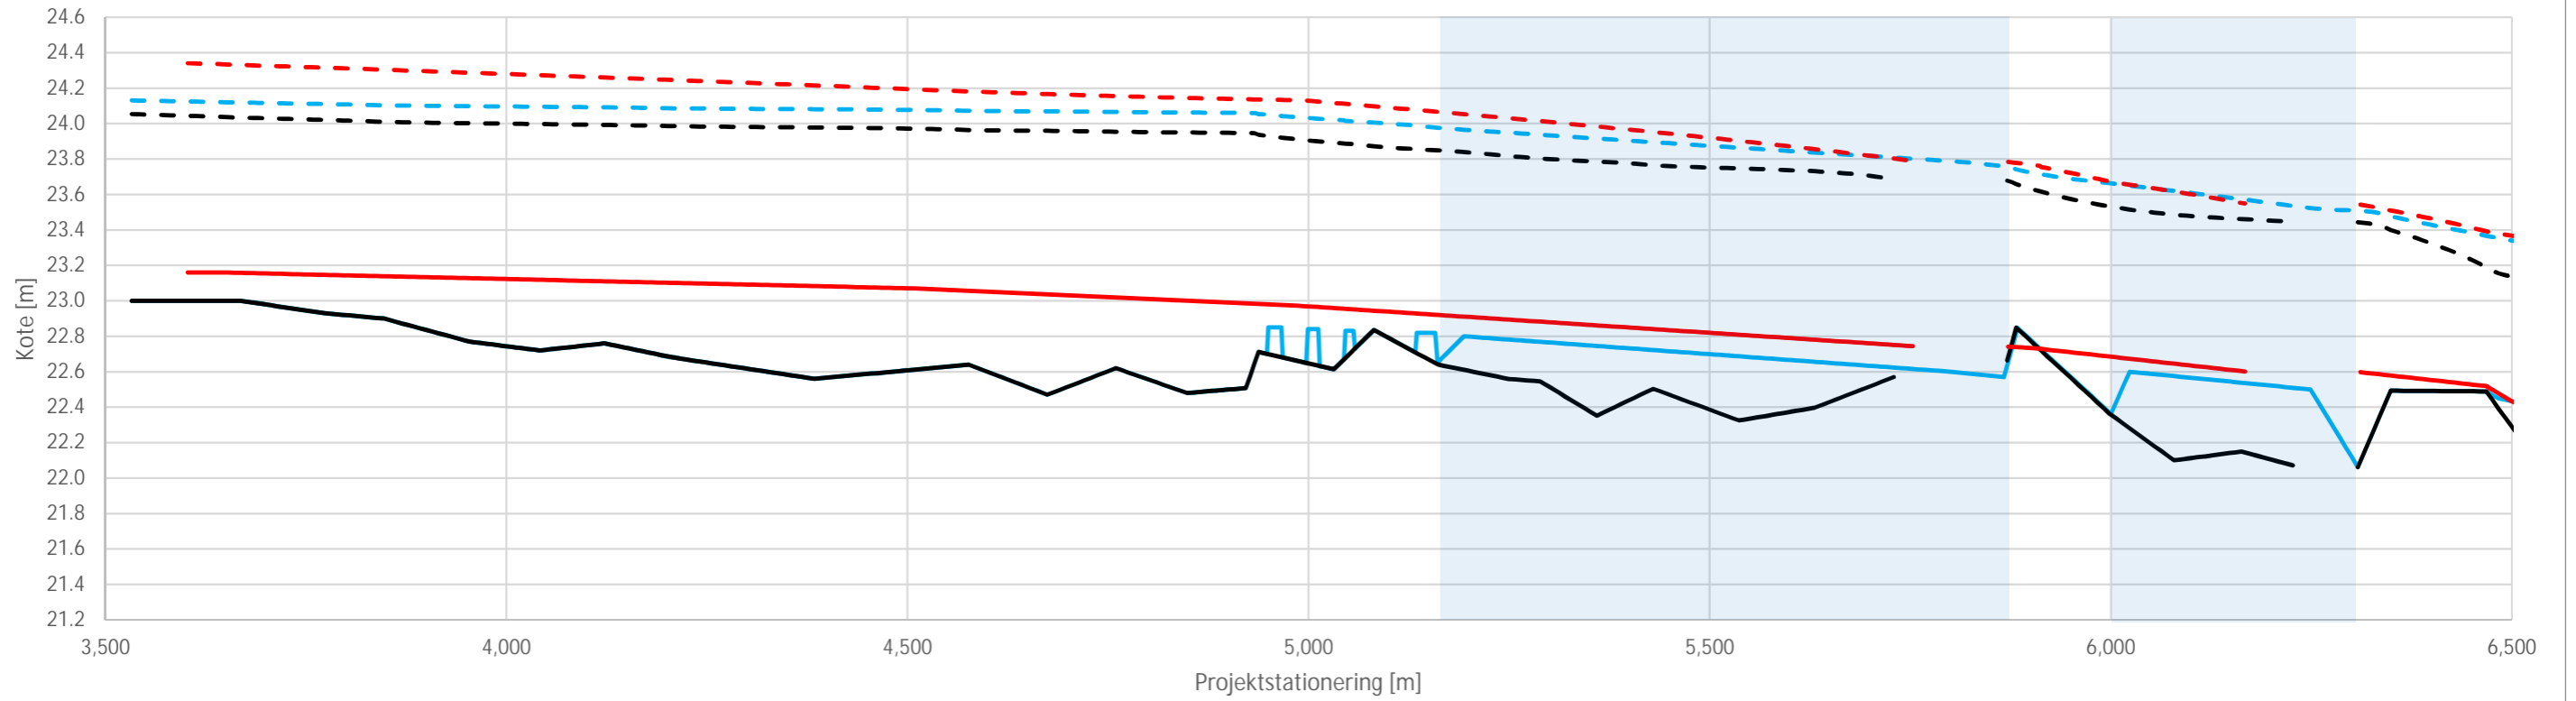

— Projektbund — Nuværende bund — Regulativbund - - - Projekt vsp - - - Nuværende vsp - - - Regulativ vsp