


**NOTE:**  
 Koordinatsystem / Kotesystem er DKTM3 / DVR90  
 Eksisterende forhold er vist nedtonet  
 Ikke målsatte parkeringspladser er 2.2m bredde  
 Ikke målsatte radier er R=0.5

**SIGNATURER:**

- Ny kantsten
- Ny kørebane
- Ny stikant
- fortovs bagkant
- - - Brostenskant
- Ny afmærkning
- Eksisterende skel
- - - Stationeringslinje
- Spærreflade
- Eksisterende skilt fjernes

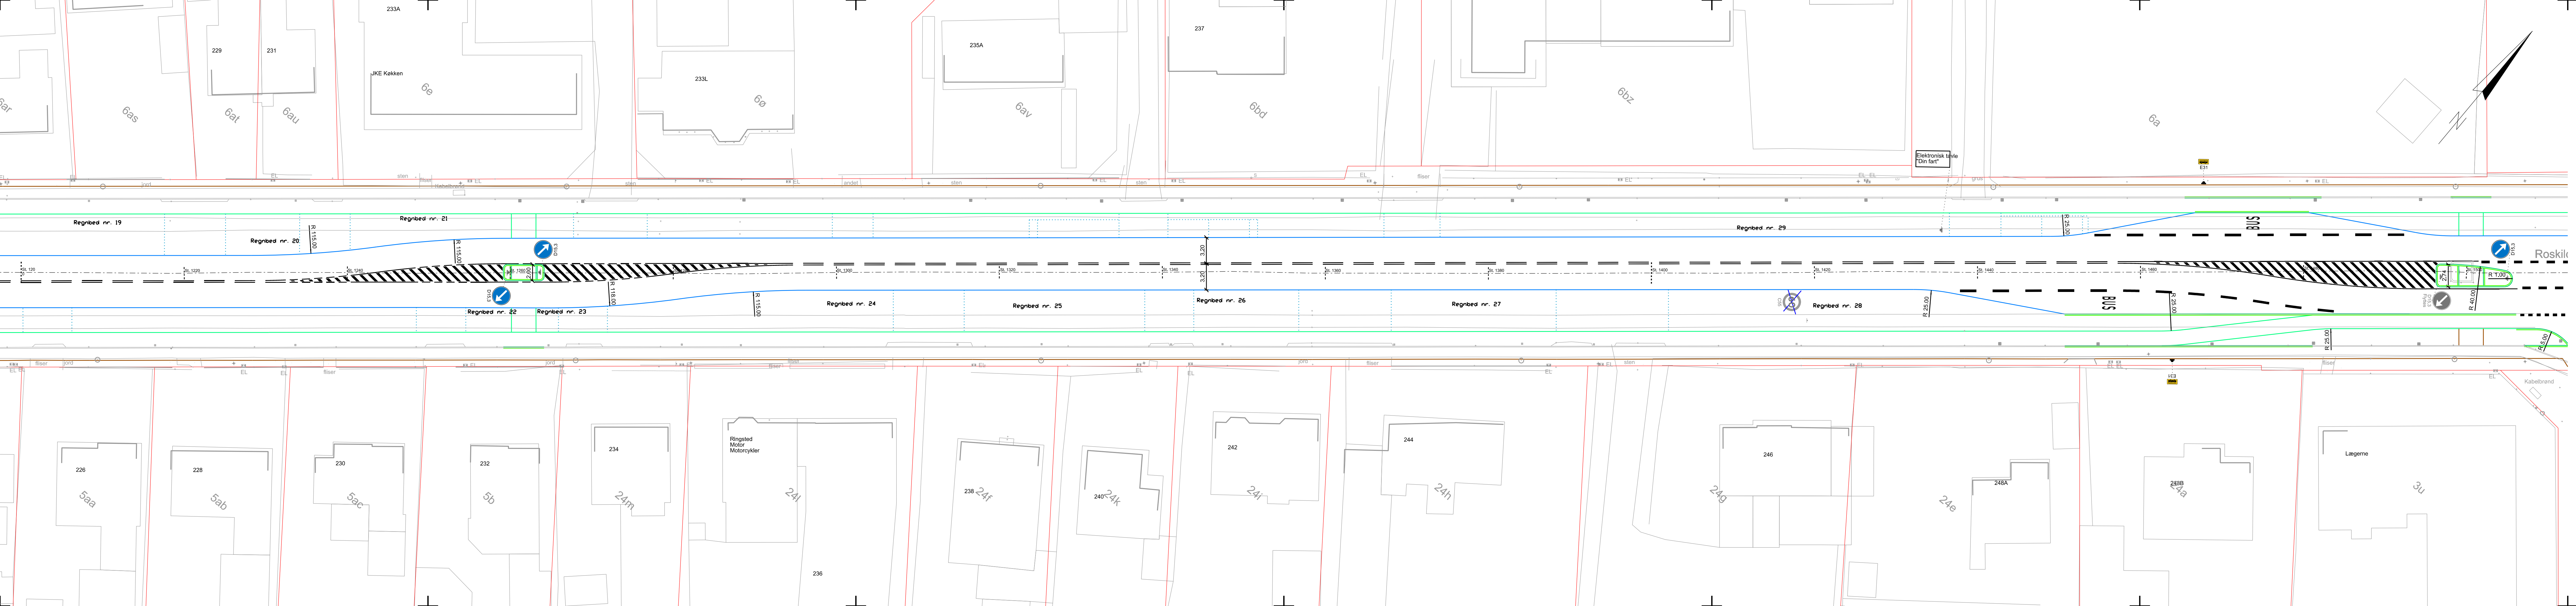

Rev:	Tekst:	Udført:	Kontrol:	Godk:	Dato:
Ringsted Forsyning Ringsted Forsyning A/S Bragesvej 18 4100 Ringsted Tlf. 69 89 80 00		Ringsted Kommune Sct. Bendtsgade 1 4100 Ringsted Tlf. 57 62 62 62			
Sag	Klimatilpasning af Roskildevej i Benløse			Dato	Afd.
Emne	Hovedprojekt Geometri og afmærkningsplan		Station 1200-1500	Tegn.	Konst.
Mål	1:250	Plottfil	Kommune nr.	MABI	TAV
			329	Tegn. Nr.	K11_H1_N1005
				Sag nr.	1011995
					19050