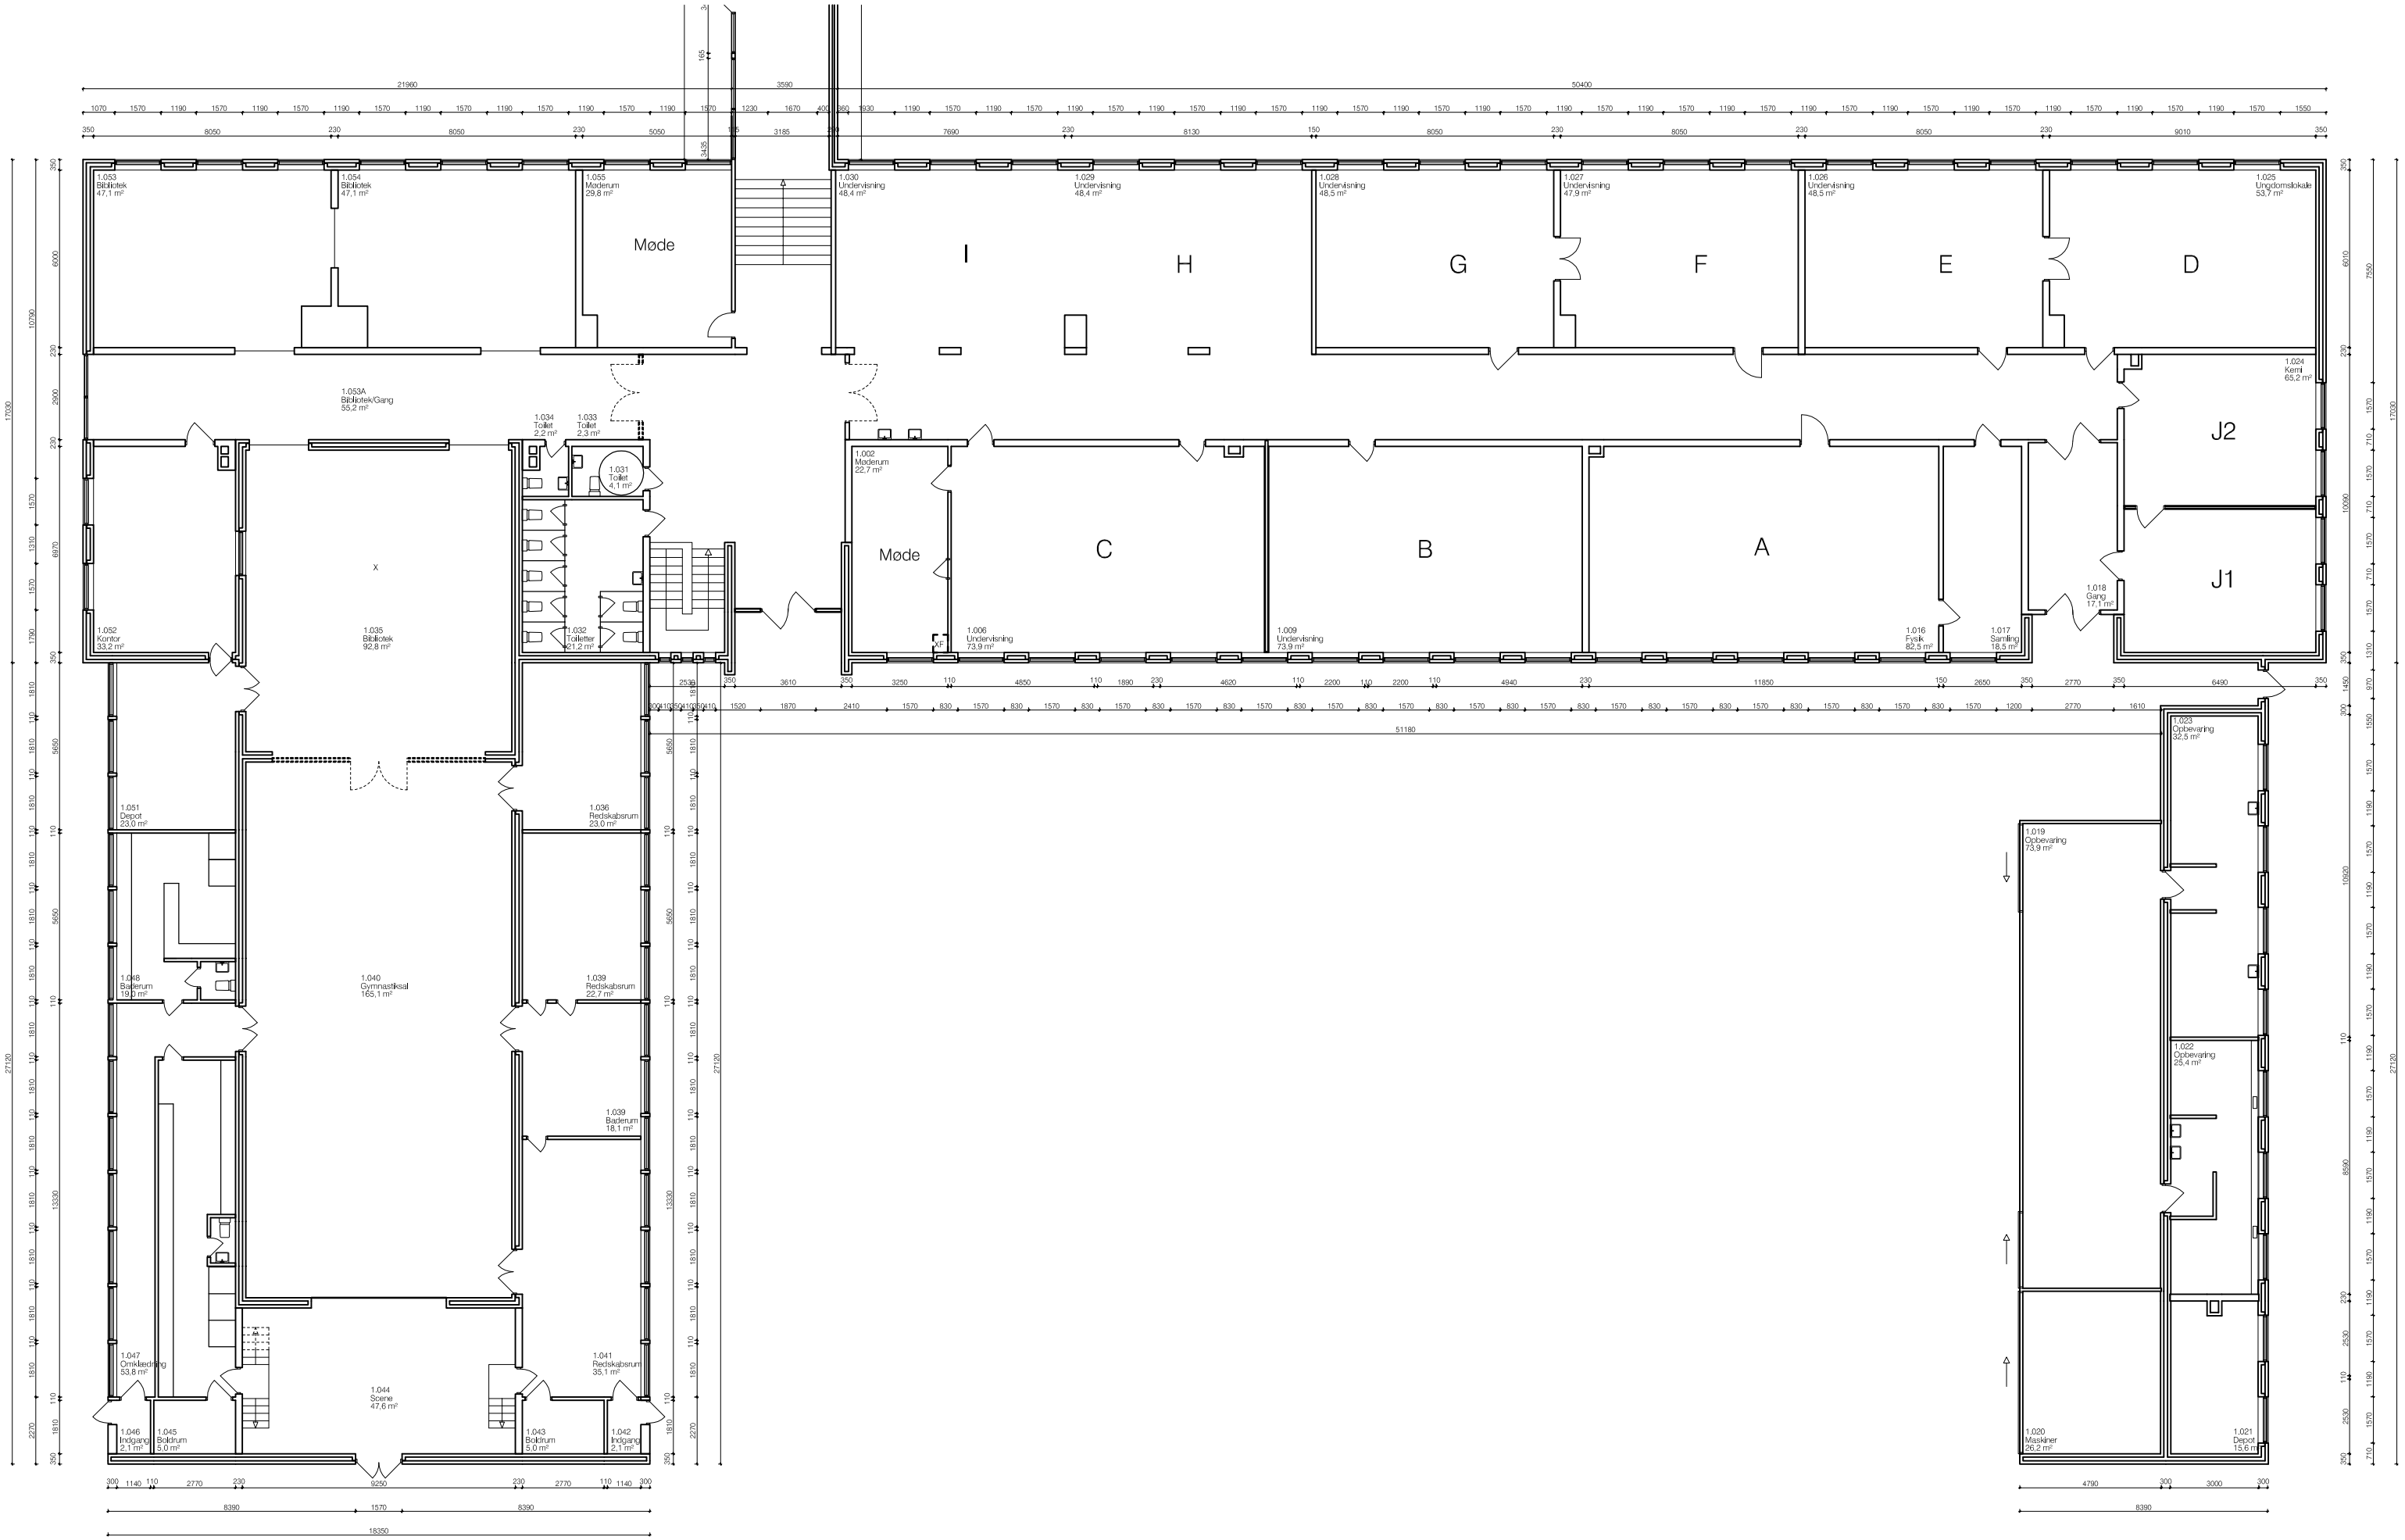
1.053 Bibliotek 47,1 m²
1.054 Bibliotek 47,1 m²
1.055 Møderum 29,8 m²
Møde
1.030 Undervisning 48,4 m²
1.029 Undervisning 48,4 m²
1.028 Undervisning 48,5 m²
1.027 Undervisning 47,9 m²
1.026 Undervisning 48,5 m²
1.025 Ungdomslokale 53,7 m²
I
H
G
F
E
D
1.053A Bibliotek/Gang 55,2 m²
1.034 Toilet 2,2 m²
1.033 Toilet 2,3 m²
1.031 Toilet 4,1 m²
1.024 Kemi 65,2 m²
J2
J1
1.002 Møderum 22,7 m²
Møde
C
B
A
1.052 Kontor 33,2 m²
1.035 Bibliotek 92,8 m²
1.032 Toiletter 21,2 m²
1.006 Undervisning 73,9 m²
1.009 Undervisning 73,9 m²
1.016 Fysik 82,5 m²
1.017 Samling 16,5 m²
1.018 Gang 17,1 m²
1.023 Opbevaring 32,5 m²
1.051 Depot 23,0 m²
1.036 Redskabsrum 23,0 m²
1.019 Opbevaring 73,9 m²
1.048 Baderum 19,0 m²
1.040 Gymnastiksal 165,1 m²
1.039 Redskabsrum 22,7 m²
1.022 Opbevaring 25,4 m²
1.039 Baderum 18,1 m²
1.047 Omklædning 53,8 m²
1.044 Scene 47,6 m²
1.041 Redskabsrum 35,1 m²
1.046 Indgang 2,1 m²
1.045 Boldrum 5,0 m²
1.043 Boldrum 5,0 m²
1.042 Indgang 2,1 m²
1.020 Maskiner 26,2 m²
1.021 Depot 15,6 m²