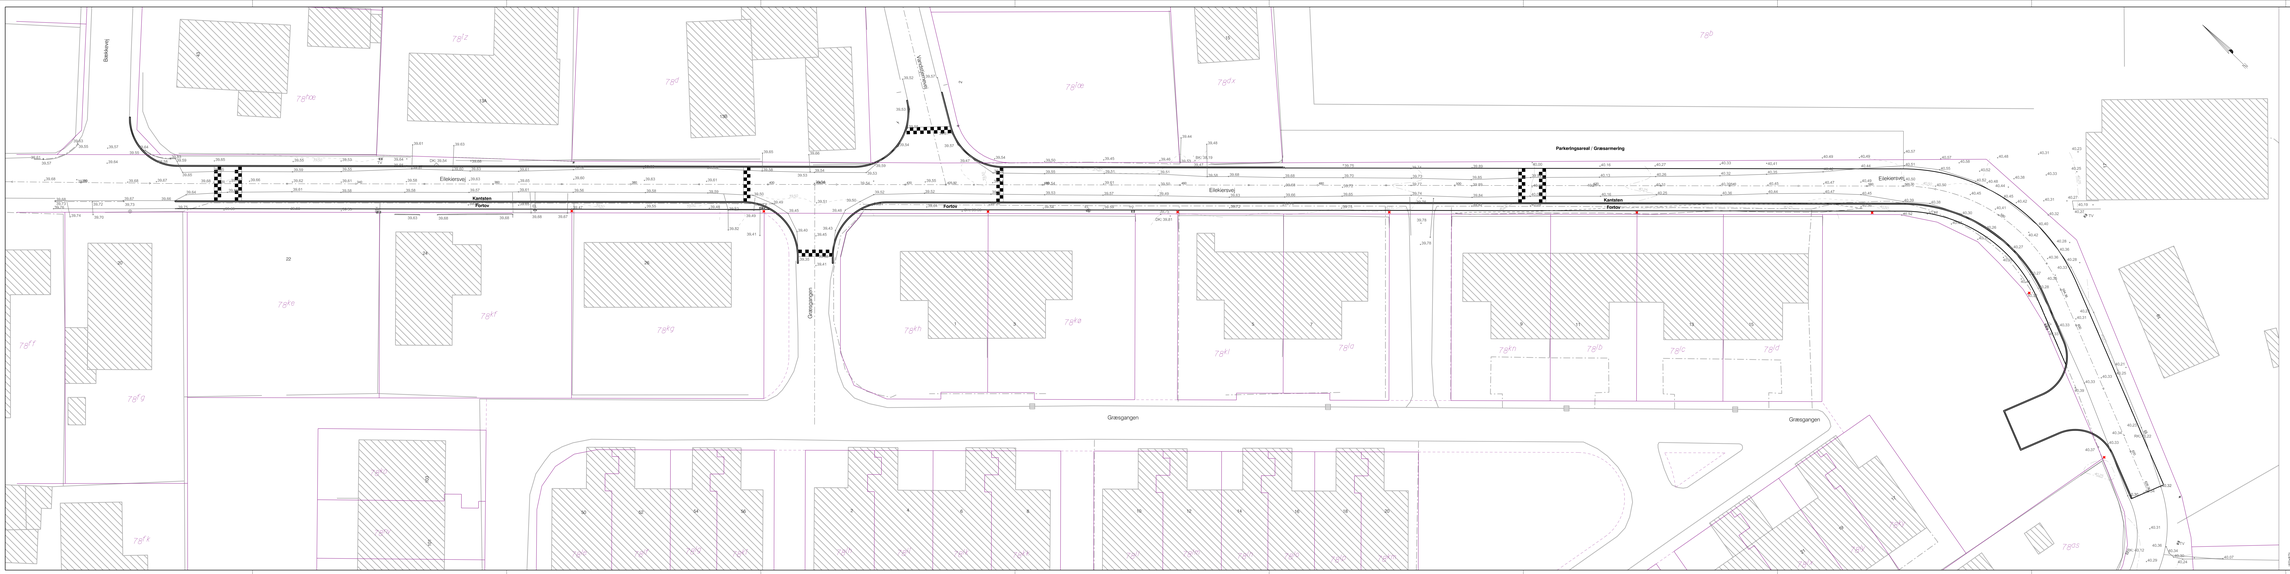
Eiskiærvej
Eiskiærvej
Eiskiærvej
Eiskiærvej
Græsgangen
Græsgangen
Græsgangen
Græsgangen
Parkeringsarealer / Græsmarking
Kantsten
Fortov
Kantsten
Fortov
Kantsten
Fortov