



- VEJBED A, B ELLER C
- PARKERING / OVERKØRSEL A, B ELLER C
- FODGÆNGERAREAL
- MIDTERHELLE
- CYKELBANE / CYKELSTI
- BEPLANTNING, AFHÆNGIGT AF UDFORMNINGEN AF VEJBED

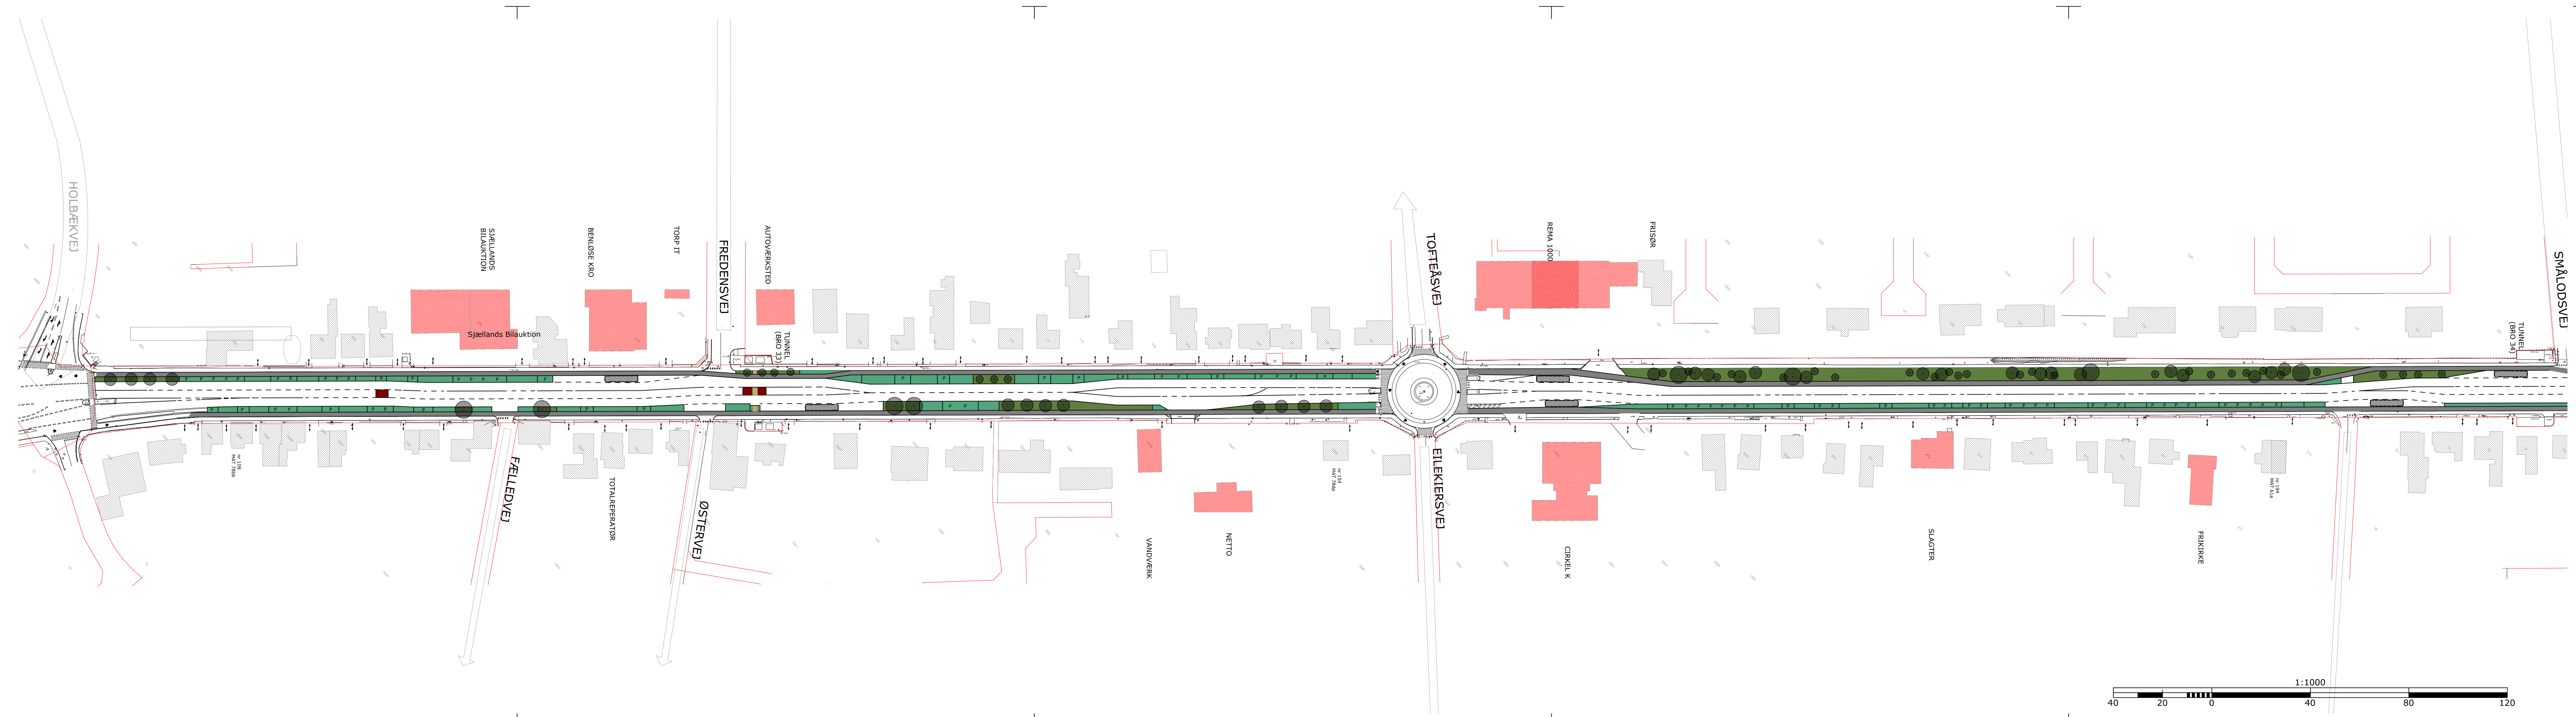


FORELØBIGT TRYK
Dato: 24 maj 2019
EJ TIL UDFØRELSE

Ringsted Kommune			
EnviDan	SCHÖNHERR <small>Esplanaden 8C, 4. tv, 1203 Kbh. K Tlf.: 33 18 61 80</small>	via trafik <small>Søvej 130, 3460 Birkerød, Tlf.: 4820 9000</small>	
Benløse, Klimatilpasningsprojekt Roskildevej 2019	Projektnr.:	Fasebenævnelse:	Dato:
	Projekteret / tegnet: MH/SSN/LF/JSS	Disposition: Kontrolleret: SSN	26.05.2019 Godkendt: SSN
Situationsplan	Målforskel: 1:1000	Projektleder i Ringsted Forsyning LSP	
	Tegningsformat: 297x1260 mm	Tegningsnr.:	01-1

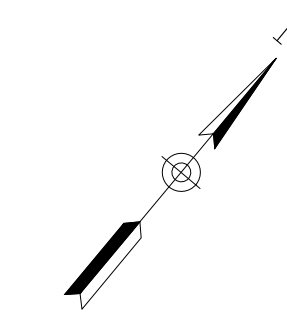

- VEJBED A, B ELLER C
- PARKERING / OVERKØRSEL A, B ELLER C
- FODGÆNGERAREAL
- MIDTERHELLE
- CYKELBANE / CYKELSTI
- BEPLANTNING, AFHÆNGIGT AF UDFORMNINGEN AF VEJBED

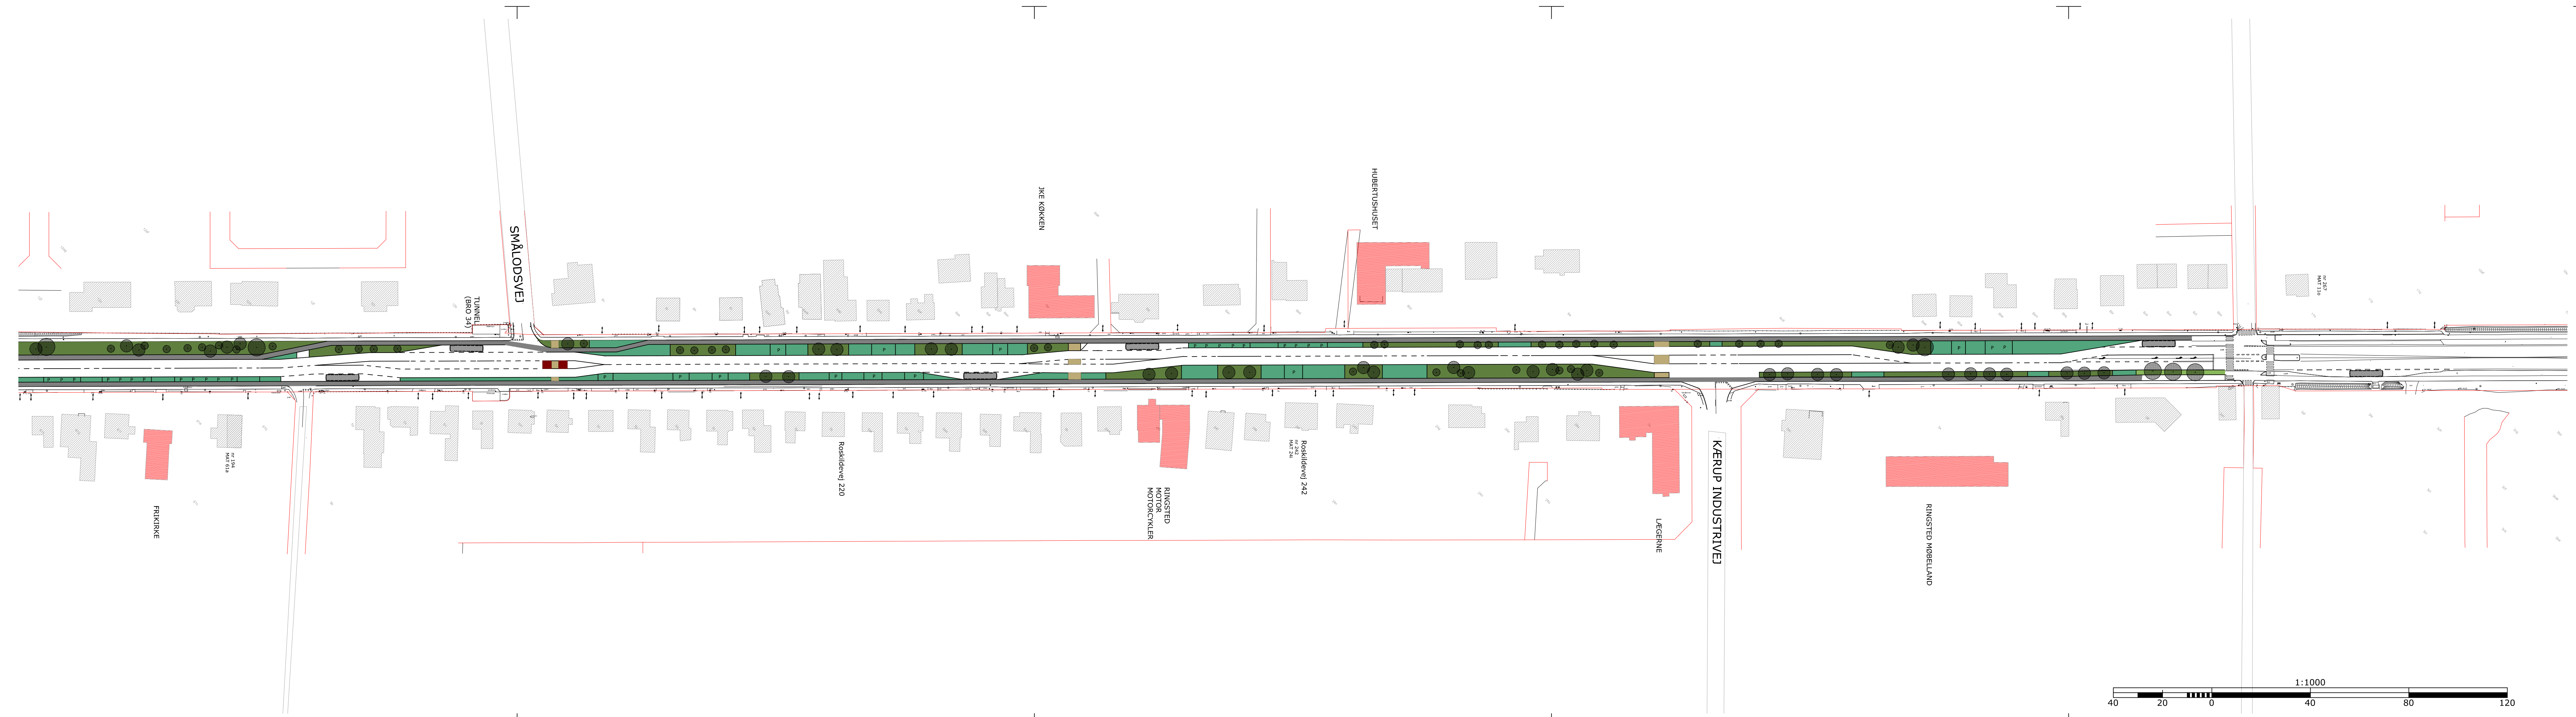

FORELØBIGT TRYK
Dato: 24 maj 2019
EJ TIL UDFØRELSE

Ringsted Kommune			
Benløse, Klimatilpasningsprojekt Roskildevej 2019	Projektnr.:	Fasebenævnelse:	Dato:
	Projekteret / tegnet: MH/SSN/LF/JSS	Disposition: SSN	26.05.2019
Situationsplan	Målforskel: 1:1000	Projektleder i Ringsted Forsyning	Godkendt: SSN
	Tegningsformat: 297x1260 mm	Projektnr.:	LSP
		02-1	